JARDIN INFANTIL LAS C RUC ES.

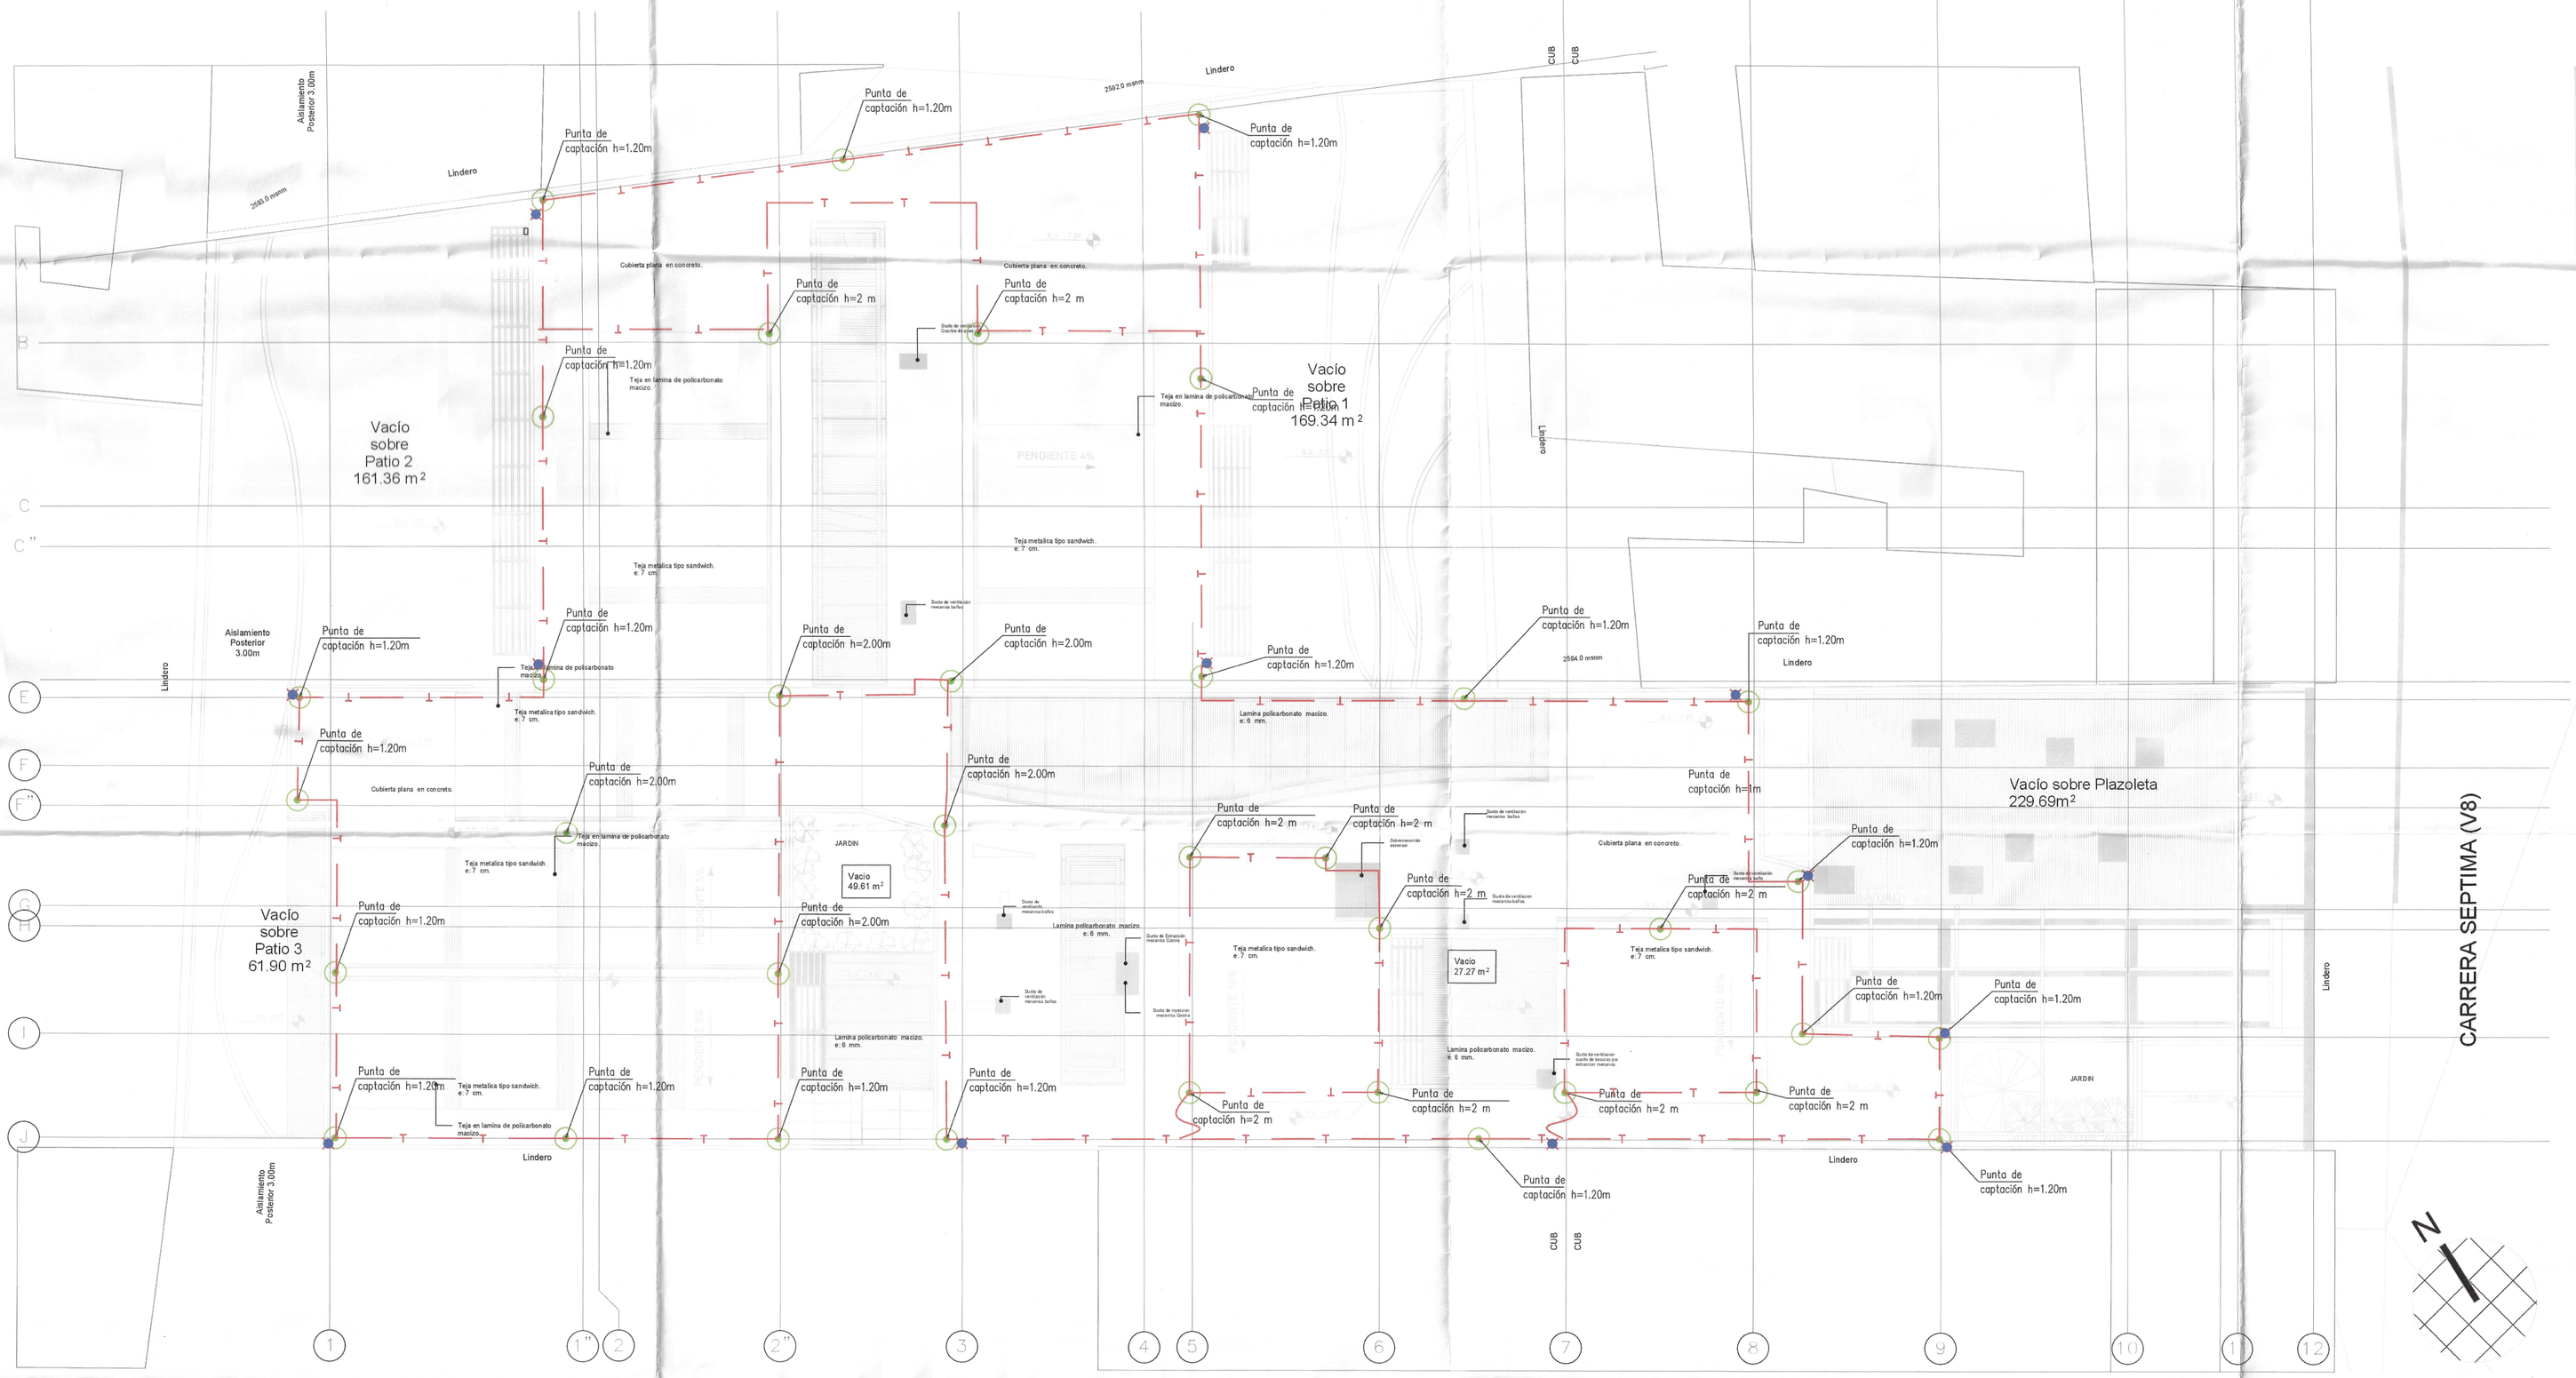

PLANO No. EL-JI-SPT -04 | PLANCHA No. EL-JI-SPT -04 DE EL-JI-SPT -05

ALCALDIA MAYOR DE BOGOTA D.C
Secretaría de INTEGRACIÓN SOCIAL
Alcaldía Mayor de Bogotá D.C

NOMBRE DE PROYECTO
JARDIN INFANTIL LAS CRUCES

DEPARTAMENTO
BOGOTA D.C - SANTAFE

DIRECCIÓN
Cra 7 # 1 - 57 - Las Cruces

USO
Dotacional Equipamiento Colectivo de Bienestar Social - C.D.I Escala Zonal

CONTRATO No. 7832
"REALIZAR LAS CONSULTORIAS POR GRUPOS PARA LA ACTUALIZACION AJUSTE O TRAMITE DE LICENCIAS DE CONSTRUCCION Y/O ADECUACION DE PERMISOS APROBACIONES Y LICENCIAS DE CONSTRUCCION Y/O URBANISMO DE CUATRO 4 JARDINES INFANTILES EN LA CIUDAD DE BOGOTA D.C. GRUPO No. 3 JARDIN INFANTIL BERTHA RODRIGUEZ RUSSI"

ROYO PALACIOS

CONTRATISTA -CONSULTORIA
GUSTAVO PALACIOS RUBIANO
MAT. No.12385CND

DIRECTORA DE CONSULTORIA
NIDIA YOLANDA PABON TRIANA
MAT. No.25202108482CND

DISEÑO ELECTRICO
CONSULTORIA
ING.ANTONIO JOSE OROZCO DEL PORTILLO
MAT. No. 205-27518 CND

DIRECTOR DE INTERVENTORIA
APROBADO
ARQ. JHON MAURICIO MANCO HERNANDEZ
MAT. No. 2520236482CND

Vo. Bo. PAR INTERVENTORIA
INTERVENTORIA: 27 NOV 2018
ING.JAIME BENJAMIN BUSTILLO CAMARGO
MAT. No. 18356 de Cundinamarca

LOCALIZACIÓN

VERSIÓN	DETALLES

INDICADORES

CONVENCIONES

- ESFERA RODANTE RADIO 4 metros
- BAJANTE DE 1/0 EMBEBIDAA MURO HASTA CAJA DE INSPECCION
- CAJA DE INSPECCION DE 30X30 CON ELECTRODO VERTICAL DE 16mmX 2,5 m DE PROFUNDIDAD
- CAJA DE INSPECCION DE 30X30 CON ELECTRODO VERTICAL DE 16mmX 2,5 m DE PROFUNDIDAD
- PUNTA TIPO FRANKLIN h=1,20 mien cobre
- PUNTA TIPO FRANKLIN h=1,20mm galvan
- CONDUCTOR PARA CONEXION ENMALLADA SUPERIOR 1/0
- ANILLO DE PUESTA A TIERRA INFERIOR CALIBRE 2/0 Cobre

CONTIENE
ANILLO SUPERIOR INFERIOR
SISTEMA DE PUESTA A TIERRA Y APANTALLAMIENTO

NOMBRE DEL ARCHIVO
APT Y SPT JARDÍN BERTHA R.

ESCALA	FECHA
1:100	Noviembre 2018

PLANO No. EL-JI-SPT -04 | PLANCHA No. EL-JI-SPT -04 DE EL-JI-SPT -05

Comité Permanente de Estudio y Prevención de Desastres Asociados a Radiación Electromagnética - Asociación Colombiana de Ingenieros & Arquitectos

1300