JARDIN INFANTIL LAS CRUCES.

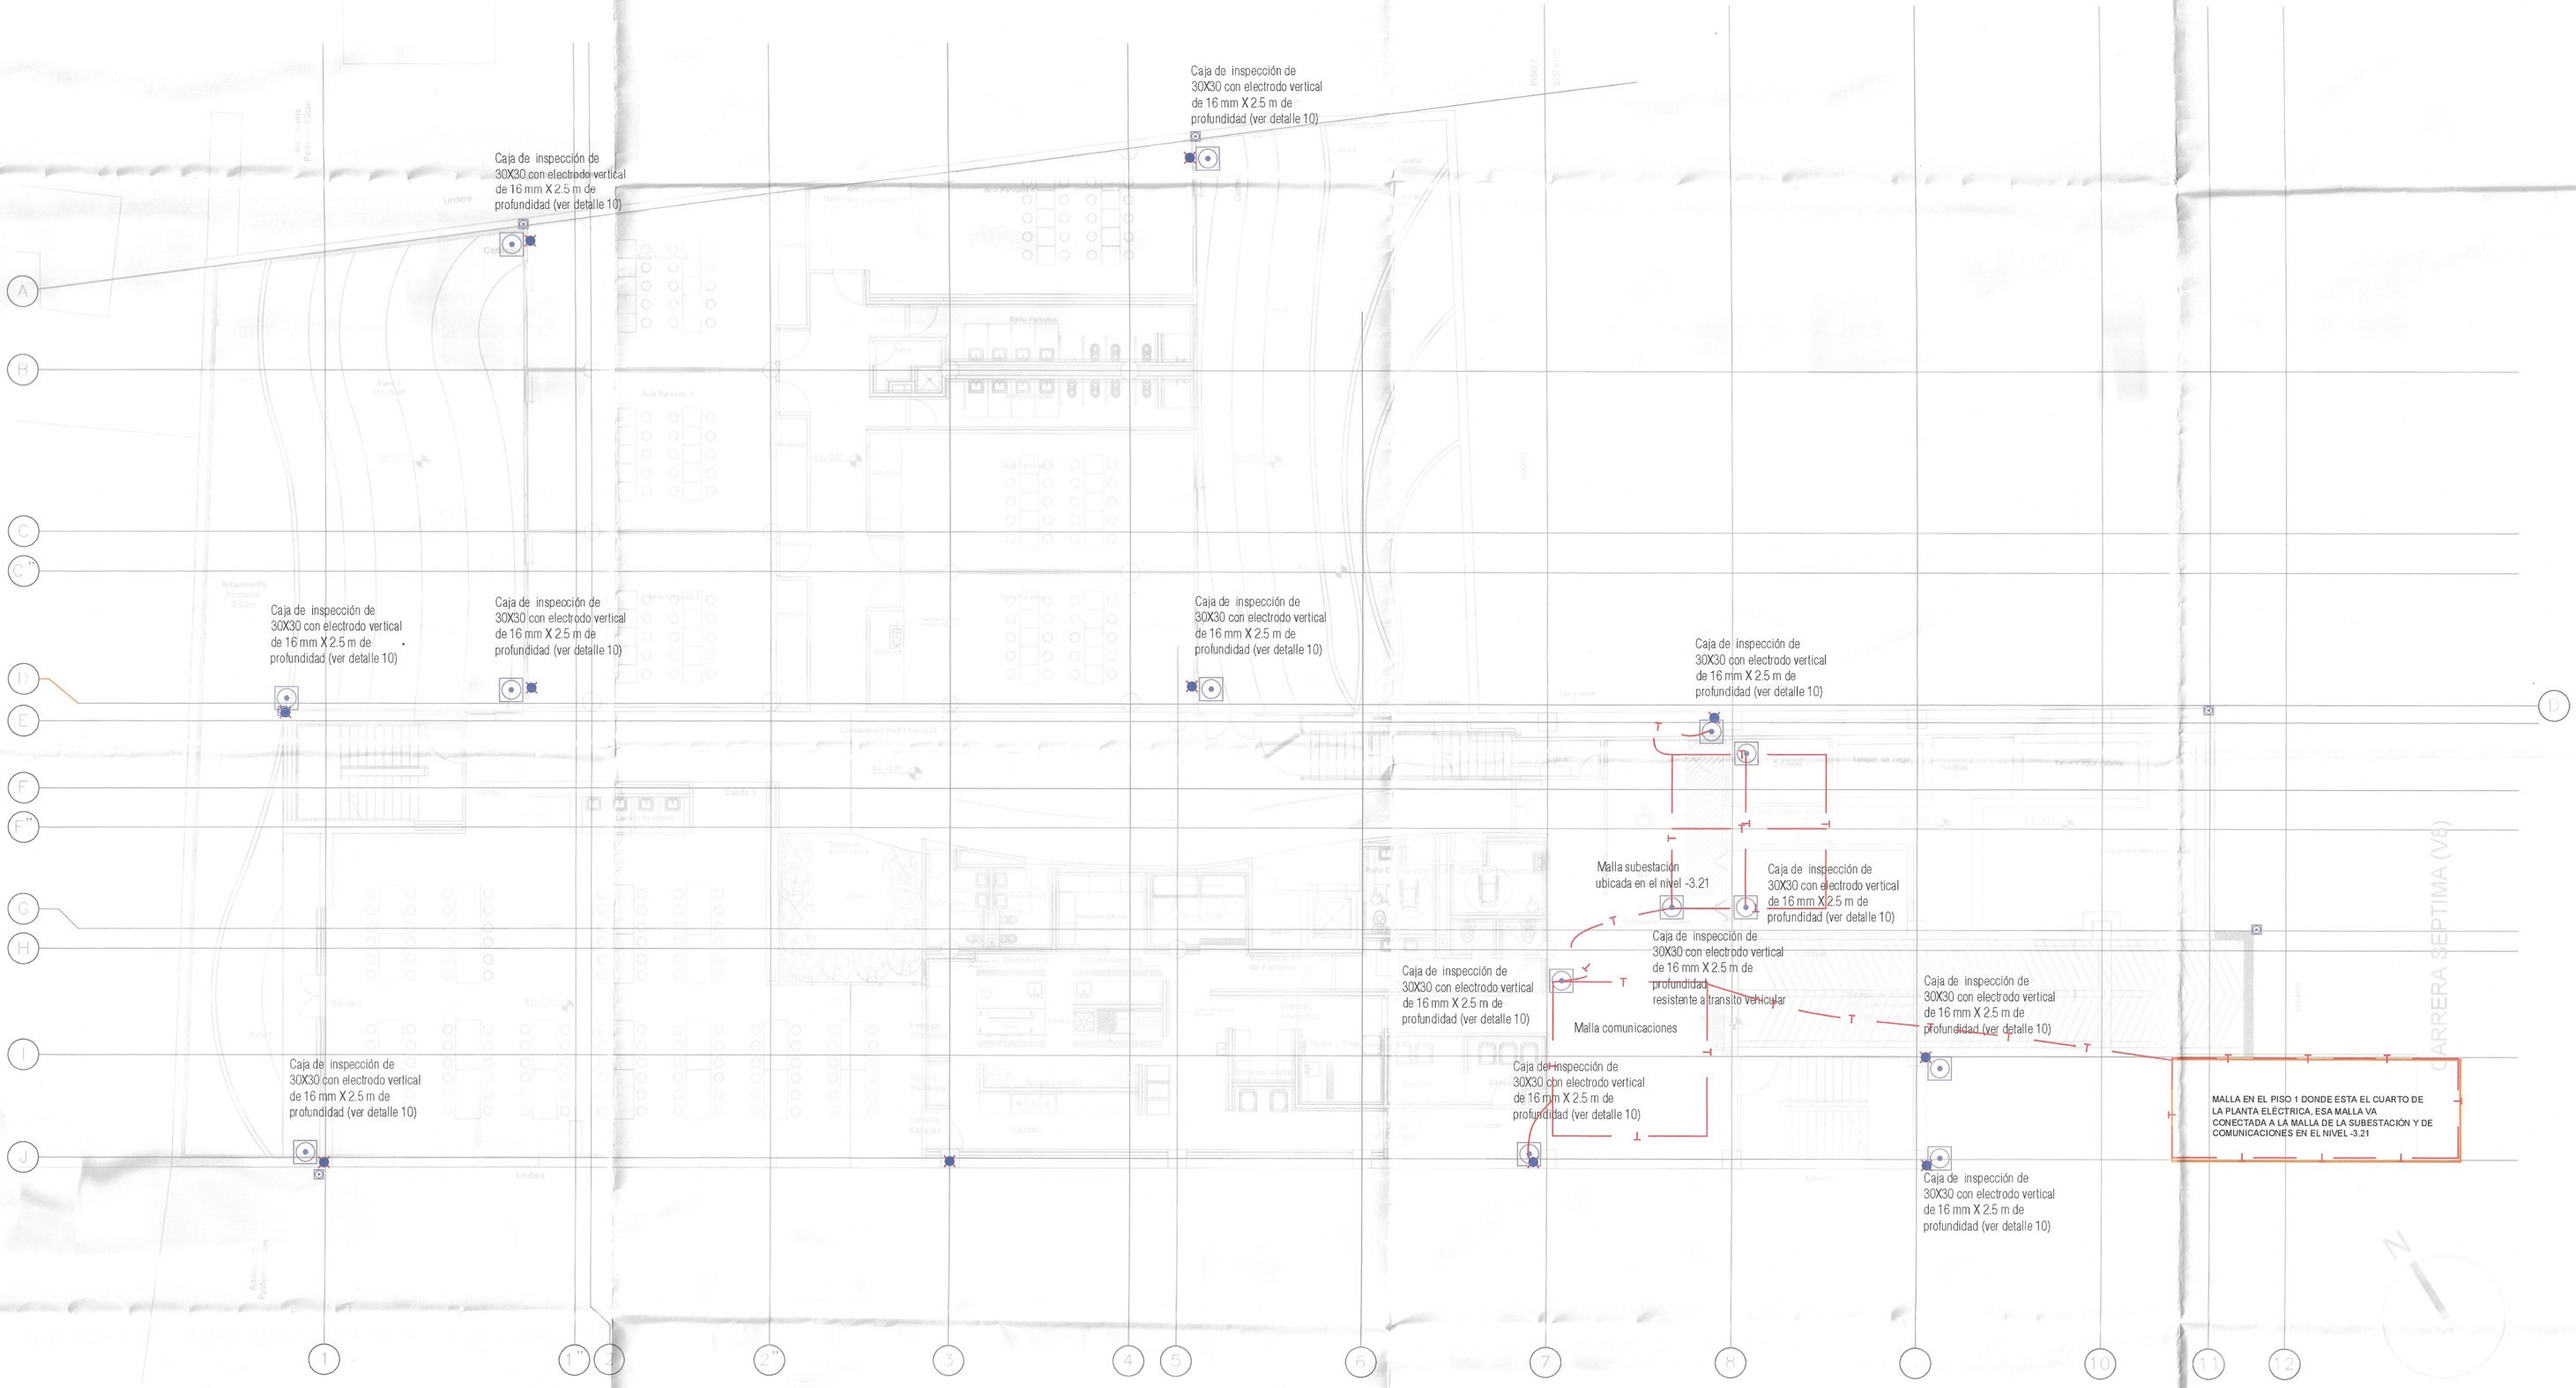

PLANO No.	PLANCHA No.
EL-JI-SPT -05	EL-JI-SPT -05
	DE EL-JI-SPT -05

ALCALDIA MAYOR DE BOGOTA D.C
Secretaría de INTEGRACIÓN SOCIAL
Bogotá Mejor Para Todos

NOMBRE DE PROYECTO
JARDIN INFANTIL LAS CRUCES

DEPARTAMENTO
BOGOTA D.C - SANTAFE

DIRECCIÓN
Cra 7 # 1 - 57 - Las Cruces

USO
Dotacional Equipamiento Colectivo de Bienestar Social - C.D.I
Escala Zonal

CONTRATO No. 7832
"REALIZAR LAS CONSULTORIAS POR GRUPOS PARA LA ACTUALIZACION, AJUSTES Y/O ELABORACION DE LOS ESTUDIOS, DISEÑOS, OBTENCION DE PERMISOS APROBACIONES Y LICENCIAS A QUE HAYA LUGAR, Y/O URBANISMO DE CUATRO -4- JARDINES INFANTILES EN LA CIUDAD DE BOGOTA D.C. GRUPO No. 3 JARDIN INFANTIL BERTHA RODRIGUEZ RUGSS"

CONTRATISTA -CONSULTORIA
GUSTAVO PALACIOS RUBIANO
MAT. No.73285CND

DIRECTORA DE CONSULTORIA
NIDIA YOLANDA PABON TRIANA
MAT. No.25202104952CND

DISEÑO ELECTRICO
CONSULTORIA
INGLANTONIO JOSE OROZCO DEL PORTILLO
MAT. No. 205-27518 CND

DIRECTOR DE INTERVENTORIA
APROBADO
ARQ. JHON MAURICIO MUÑOZ HERNANDEZ
MAT. No.2520247236 CNTE

Vo. Bo. PAR INTERVENTORIA
INTERVENTORIA 28 NOV 2018
ING. JAIME BENJAMIN BUSTILLO CAMARGO
MAT. No. 18356 de Cundinamarca

LOCALIZACIÓN

VERSION	DETALLES

INDICADORES

CONVENCIONES

- ESFERA RODANTE RADIO # metros
- BAJANTE DE 1/0 EMBEBIDA EN MURO HASTA CAJA DE INSPECCION
- CAJA DE INSPECCION DE 30X30 CON ELECTRODO VERTICAL DE 16mmX 2.5 m DE PROFUNDIDAD
- CAJA DE INSPECCION DE 30X30 CON ELECTRODO VERTICAL DE 16mmX 2.5 m DE PROFUNDIDAD
- PUNTA TIPO FRANKLIN h=1.20 mien cortes
- PUNTA TIPO FRANKLIN h=1.20mn en planta)
- CONDUCTOR PARA CONEXION ENMALLADA SUPERIOR 1/0
- ANILLO DE PUESTA A TIERRA INFERIOR CALIBRE 2/0 Cobre

CONTIENE
ANILLO INFERIOR SISTEMA DE PUESTA A TIERRA- NIVEL -3.21

NOMBRE DEL ARCHIVO
APT Y SPT JARDIN BERTHA R.

ESCALA	FECHA
1:100	Noviembre 2018

PLANO No.	PLANCHA No.
EL-JI-SPT -05	EL-JI-SPT -05
	DE EL-JI-SPT -05

Como Productos Finales de Estudios y Diseños Arquitectónicos, Urbanos, Técnicos y Ambientales, Incluyendo Memorias y Planos Record de Diseños, Cantidades de Obra y Especificaciones Técnicas de Construcción