JARDIN INFANTIL LAS C RUC ES.

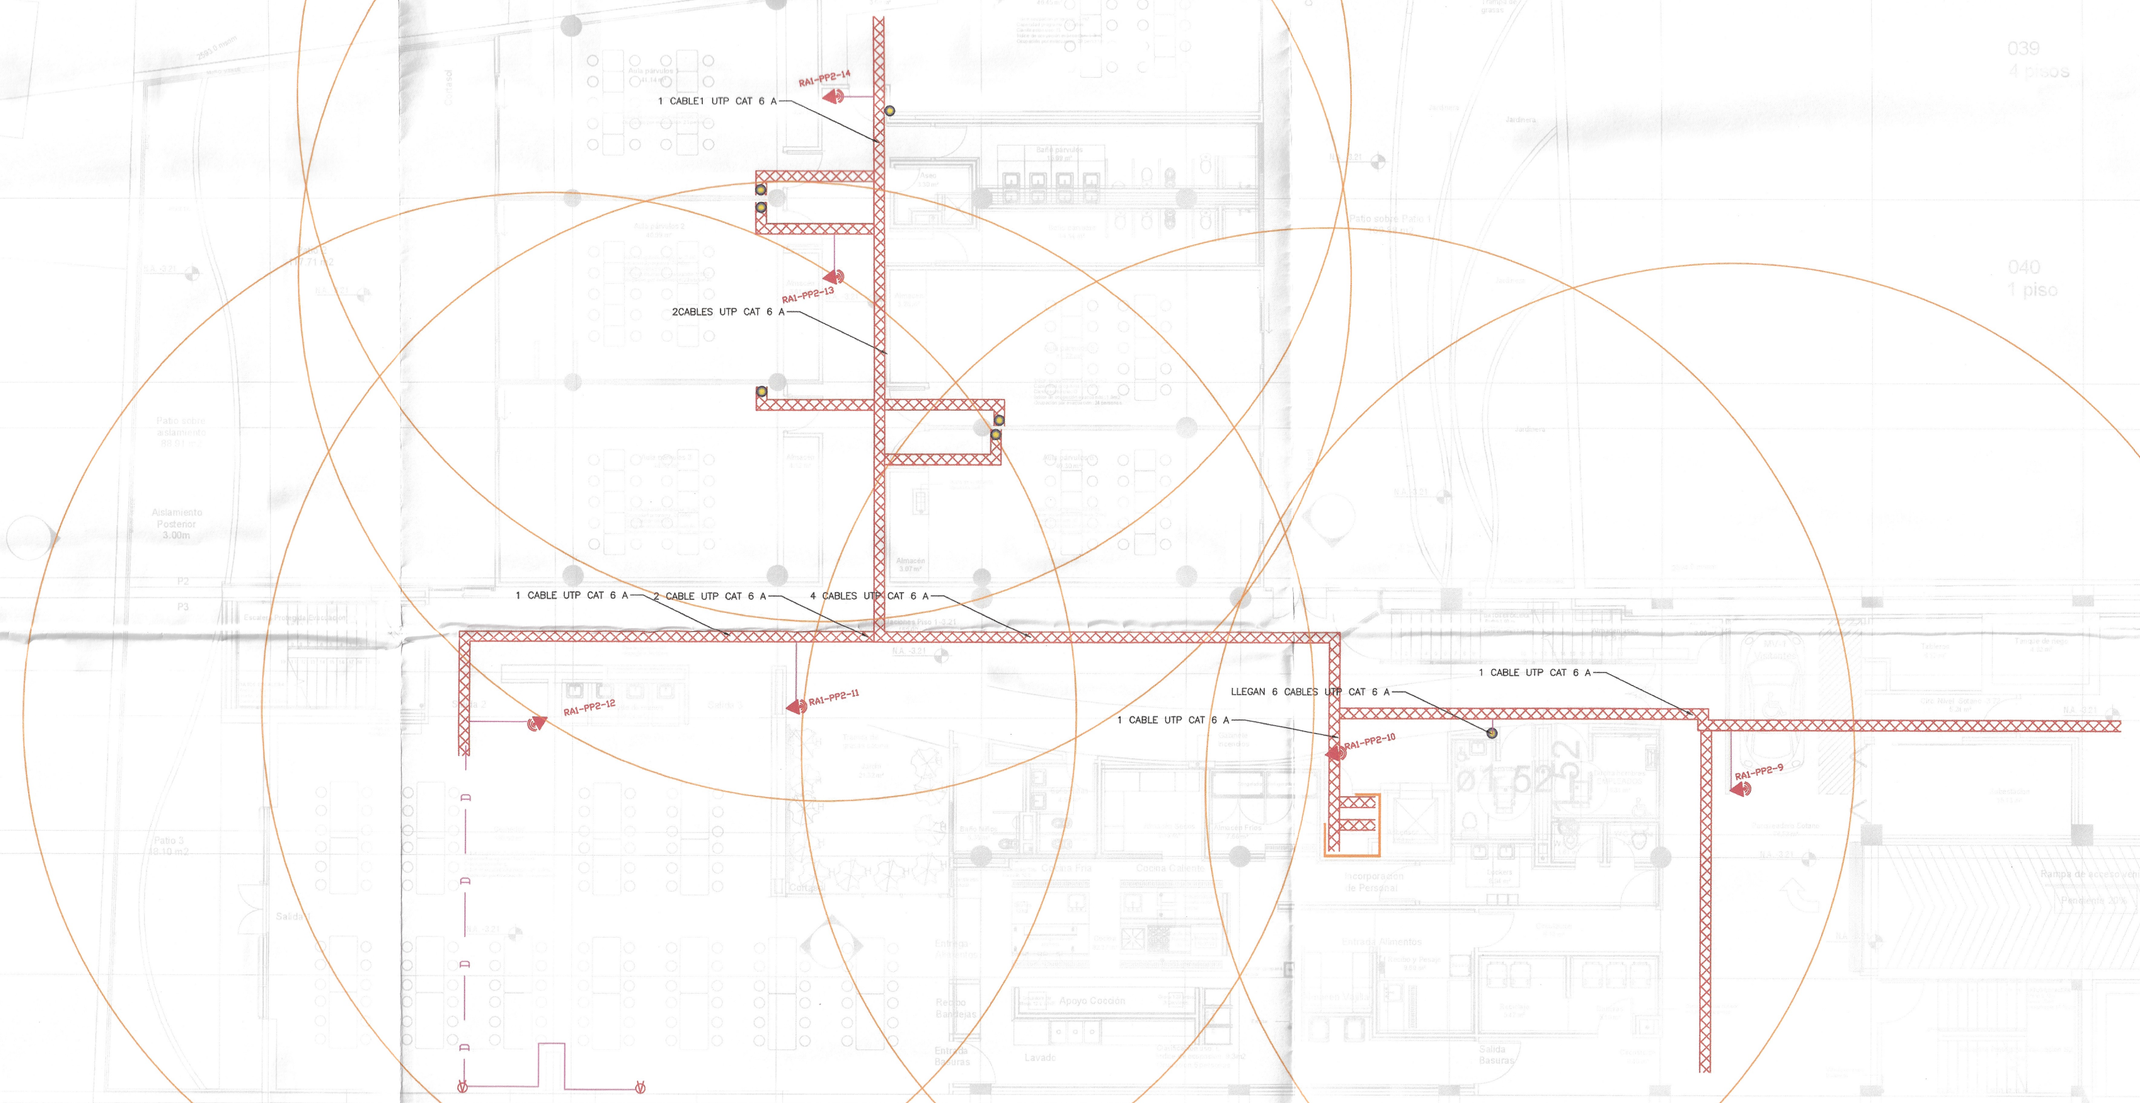

NOTAS

1. TODO EL MATERIAL USADO EN OBRA DEBERÁ TENER CERTIFICADO DE CONFORMIDAD DE PRODUCTO RETIE
2. LAS OBRAS DEBERÁN SER EJECUTADAS POR UN INGENIERO O FIRMA DE INGENIEROS ELECTRICISTAS
3. TODA LA TUBERÍA EMBEBIDA EN MUROS, TECHOS O PISOS, DEBERÁ SER TIPO PVC
4. TODA LA TUBERÍA INTERNA EXPUESTA A LA VISTA Y EN TECHOS FALSOS, DEBERÁ SER TIPO EMT
5. TODA LA TUBERÍA EXTERIOR EXPUESTA AL SOL Y AL AGUA O EN AMBIENTES CORROSIVOS, DEBERÁ SER TIPO IMC
6. LOS DIAMETROS DE LAS TUBERÍAS SERÁN LOS INDICADOS EN PLANOS O CUADROS DE CARGA
7. LAS ALTURAS DE LOS TOMACORRIENTES SERÁN A NIVEL DE GUARDAESCOBA EN CANALETAS PERIMETRALES Y 150 cm EN MUROS A MENOS DE QUE EN LOS PLANOS SE INDIQUE LO CONTRARIO.
8. LAS ALTURAS DE MONTAJE PARA LOS INTERRUPTORES DE CONTROL DE ILUMINACIÓN SERÁ A 1.2 m DEL NIVEL DE PISO A MENOS DE QUE EN LOS PLANOS SE INDIQUE LO CONTRARIO.
9. PARA LOS SISTEMAS DE CABLEADO ESTRUCTURADO SE UTILIZARÁN TUBERÍAS INDEPENDIENTES DE LA RED ELÉCTRICA Y EN SISTEMAS DE CANALETAS Y BANDEJAS PORTACABLES, LAS MISMAS DEBERÁN TENER TABIQUE DE DIVISIÓN PARA EL CABLEADO ELÉCTRICO Y EL CABLEADO DE COMUNICACIONES.
10. PARA EL CABLEADO DE LOS DIFERENTES CIRCUITOS RAMALES Y ALIMENTADORES, SE DEBEN CONSULTAR LOS CUADROS DE CARGA PARA VERIFICAR CALIBRES DE CONDUCTORES Y MARCACIÓN CORRECTA DE CIRCUITOS.
11. PARA LA PLENA IDENTIFICACIÓN DE CIRCUITOS, SE DEBEN MARQUILLAR LOS DIFERENTES ELEMENTOS COMO TOMACORRIENTES Y DEMAS ELEMENTOS QUE COMPONEN LA INSTALACIÓN.
12. LOS TRABAJOS DEBEN EJECUTARSE DE ACUERDO CON EL CÓDIGO ELÉCTRICO NACIONAL NORMA NTC 2050 Y DEMAS NORMAS VIGENTES A LA FECHA DE ENTREGA
13. TODAS LA TUBERÍAS PRESENTADAS EN LOS PLANOS TIENEN UN DIAMETRO 3/4" A MENOS QUE SE INDIQUE LO CONTRARIO

PLANO No.	PLANCHA No.
EL-JI-DATOS-01	EL-JI-DATOS-01 DE EL-JI-DATOS-04

ALCALDIA MAYOR DE BOGOTA D.C
Secretaría de INTEGRACIÓN SOCIAL
Alcaldía Mayor de Bogotá D.C

NOMBRE DE PROYECTO
JARDIN INFANTIL LAS CRUCES

DEPARTAMENTO
BOGOTA D.C - SANTAFE

DIRECCIÓN
Cra 7 # 1 - 57 - Las Cruces

USO
Dotacional Equipamiento Colectivo de Bienestar Social - C.D.I
Escala Zonal

CONTRATO No. 7832

"REALIZAR LAS CONSULTORIAS POR GRUPOS PARA LA ACTUALIZACION, AJUSTES Y/O ELABORACION DE LOS ESTUDIOS, DISEÑOS, OBTENCION DE PERMISO APROBACION Y CONSTRUCCION DE LOS PROYECTOS Y/O URBANISMO DE CUATRO 4 JARDINES INFANTILES EN LA CIUDAD DE BOGOTA, D.C. GRUPO No. 3 JARDIN INFANTIL BERTHA RODRIGUEZ RUIZ"

CONTRATISTA -CONSULTORIA
GUSTAVO PALACIOS RUBIANO
MAT. No:1258SCND

DIRECTORA DE CONSULTORIA
NIDIA YOLANDA PABON TRIANA
MAT. No:25202104I2CND

DISEÑO ELECTRICO
CONSULTORIA
ING. ANTONIO JOSE OROZCO DEL PORTILLO
MAT. No:205-27518 CND

DIRECTOR DE INTERVENTORIA
APROBADO
ARQ. JUAN MAURICIO MANCERA HERNANDEZ
MAT. No:2520047636 CND

Vo.Bo. PAR INTERVENTORIA
INTERVENTORIA 8 NOV 2018
ING. JAIME BENJAMIN BUSTILLO CAMARGO
MAT. No: 18356 de Cundinamarca

LOCALIZACIÓN

VERSIÓN	DETALLES

INDICADORES

CONVENCIONES

- RACK DE COMUNICACIONES
- SALIDA PARA HDMI
- SALIDA PARA VOZ Y DATOS
- SALIDA PARA TV
- SALIDA PARA DATOS
- SALIDA PARA VOZ
- TUBERIA POR TECHO
- TUBERIA PARA DATOS
- DUCTO BAJANTE DATOS
- CANALETA PERIMETRALEN PLASTICO DE 12X5 CMS
- BANDEJA PORTA CABLES 40 X 8 CMS CABLOFIL
- BANDEJA PORTA CABLES 30 X 8 CMS CABLOFIL

CONTIENE
PLANTA NIVEL -3.21
RED DE DATOS Y COMUNICACIONES

NOMBRE DEL ARCHIVO
DATOS PLANTA NIVEL -3.21

ESCALA	FECHA
1:100	Noviembre 2018

PLANO No.	PLANCHA No.
EL-JI-DATOS-01	EL-JI-DATOS-01 DE EL-JI-DATOS-04

Consulta Preliminar Actualización y Ajustes y/o Elaboración de Estudios, Diseños Definitivos, Gestión de Permisos y Aprobaciones, Construcción y Dotación de Cuatro (4) Jardines Infantiles en la Ciudad de Bogotá D.C. Grupo No. 3 Jardín Infantil Bertha Rodríguez Ruiz