



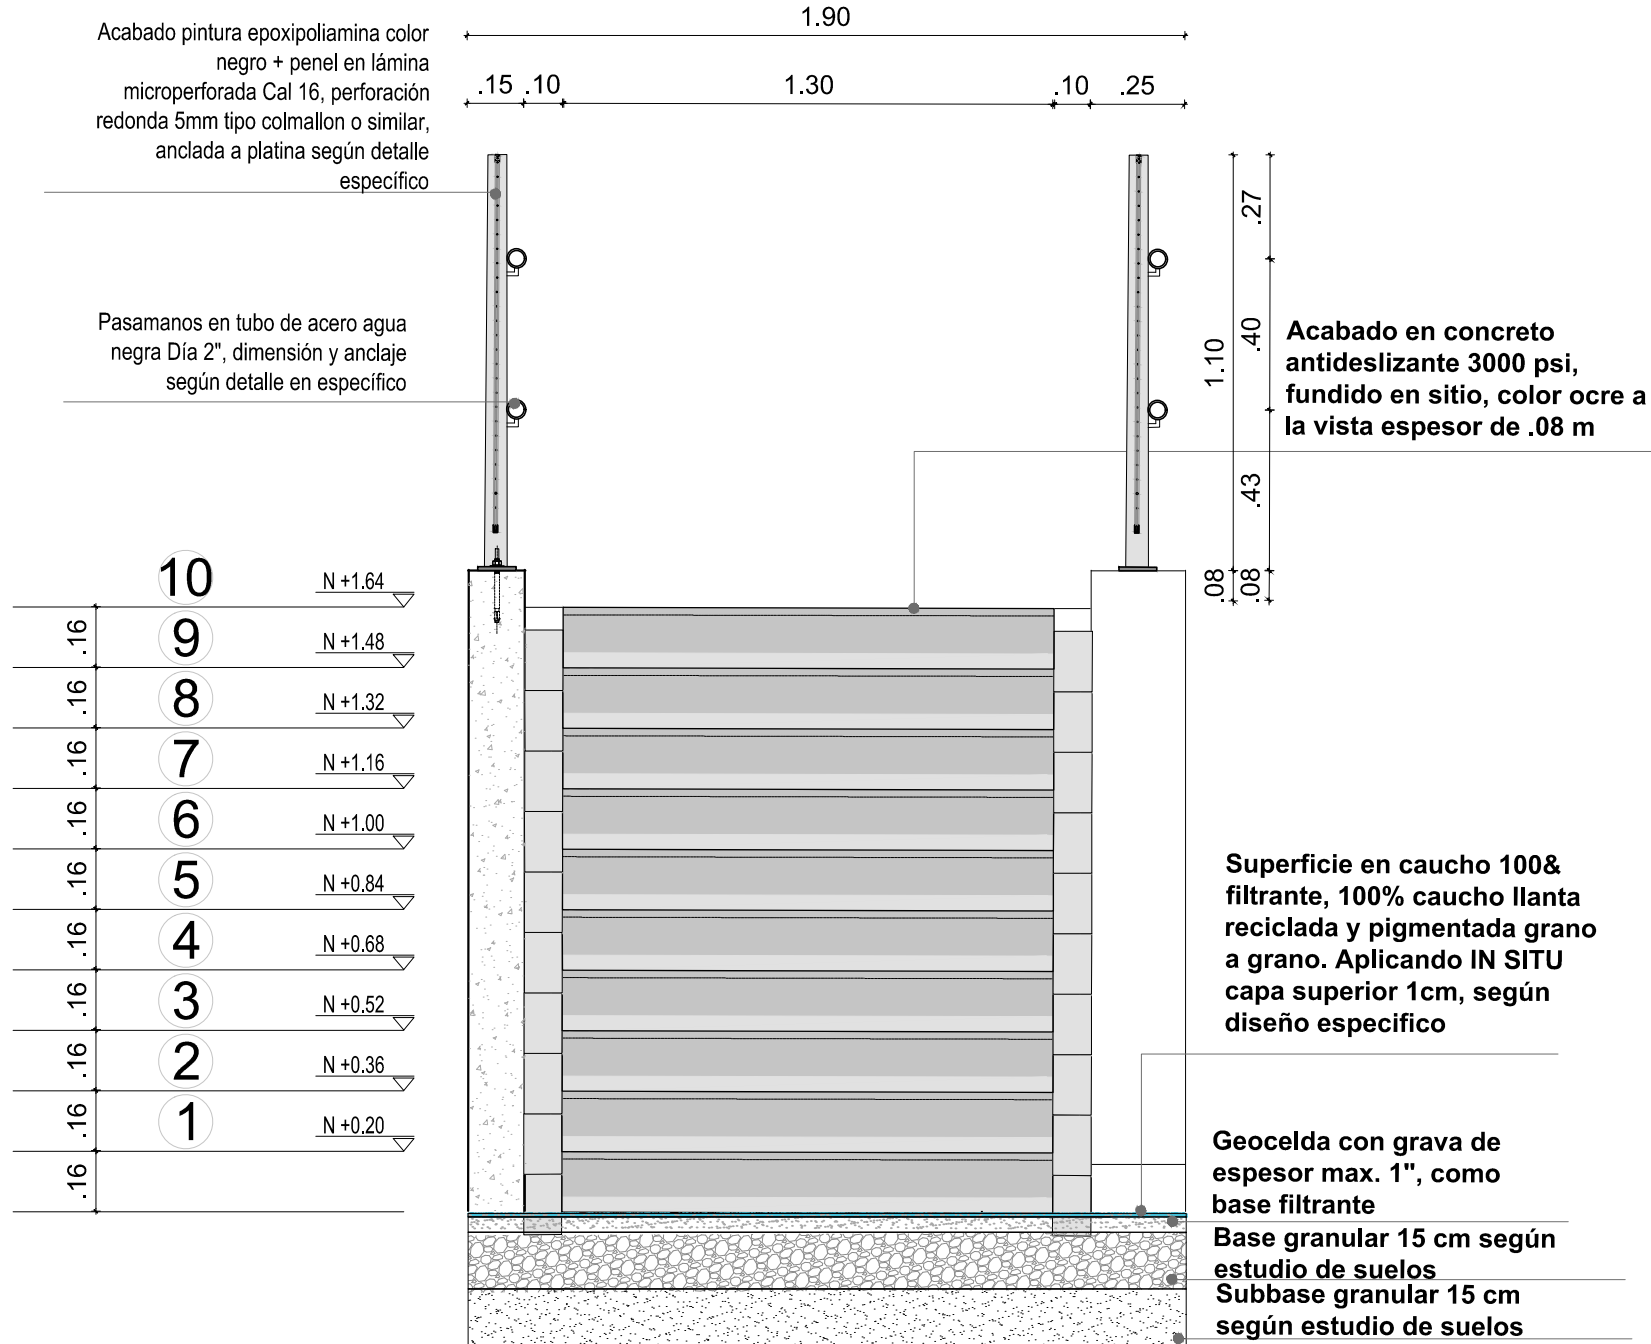


PLANTA ESCALERA D010
ESC. 1:20




ALZADO ESCALERA D010
ESC. 1:20

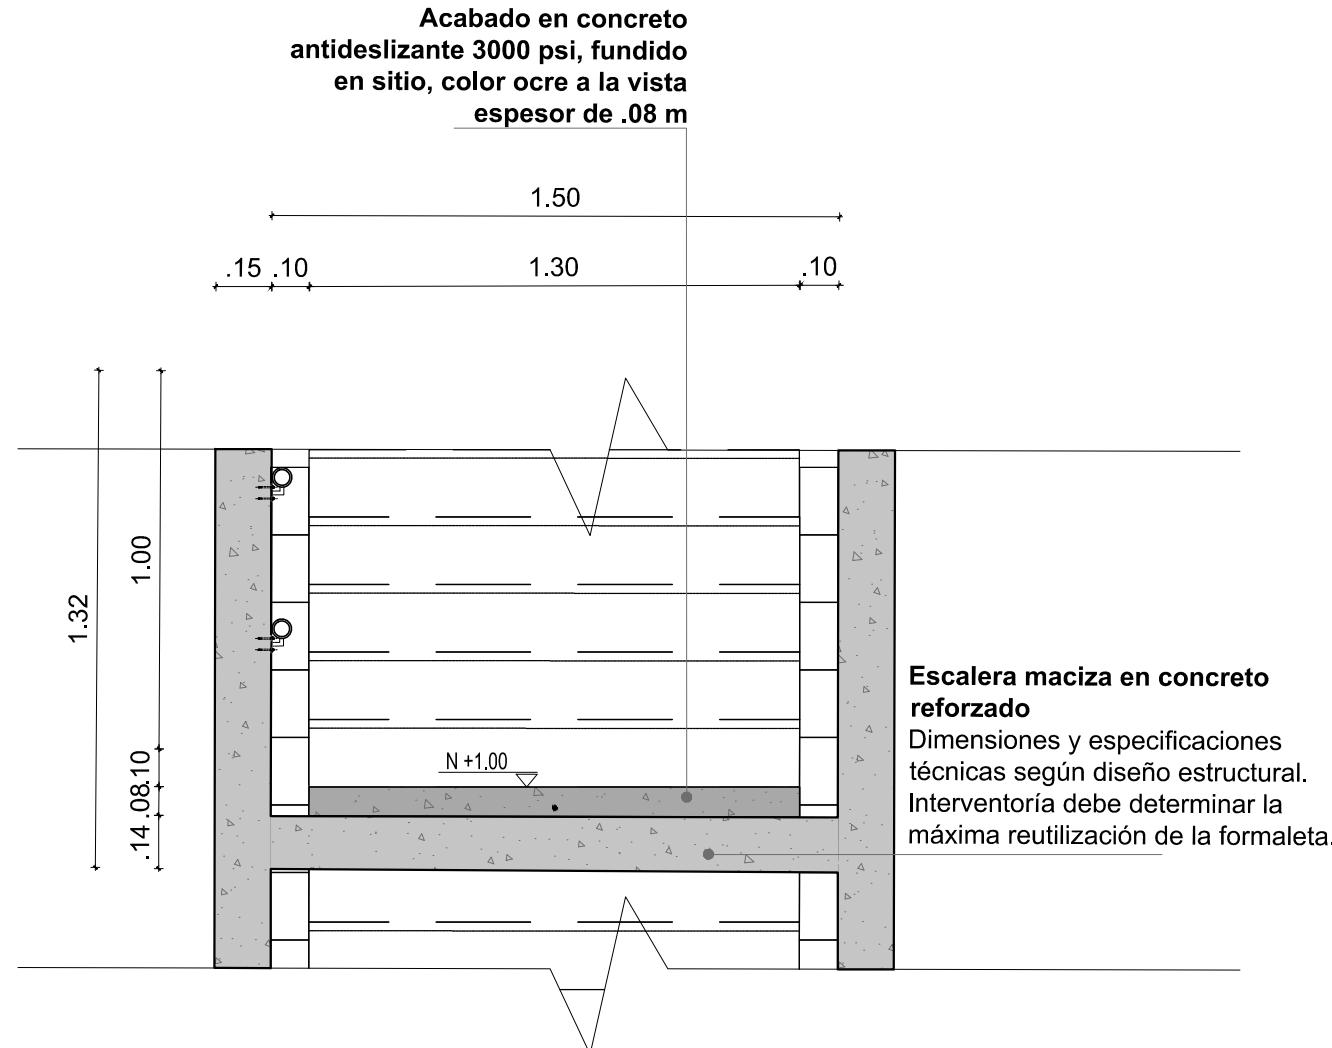


CORTE B' ESCALERA D010
ESC. 1:20

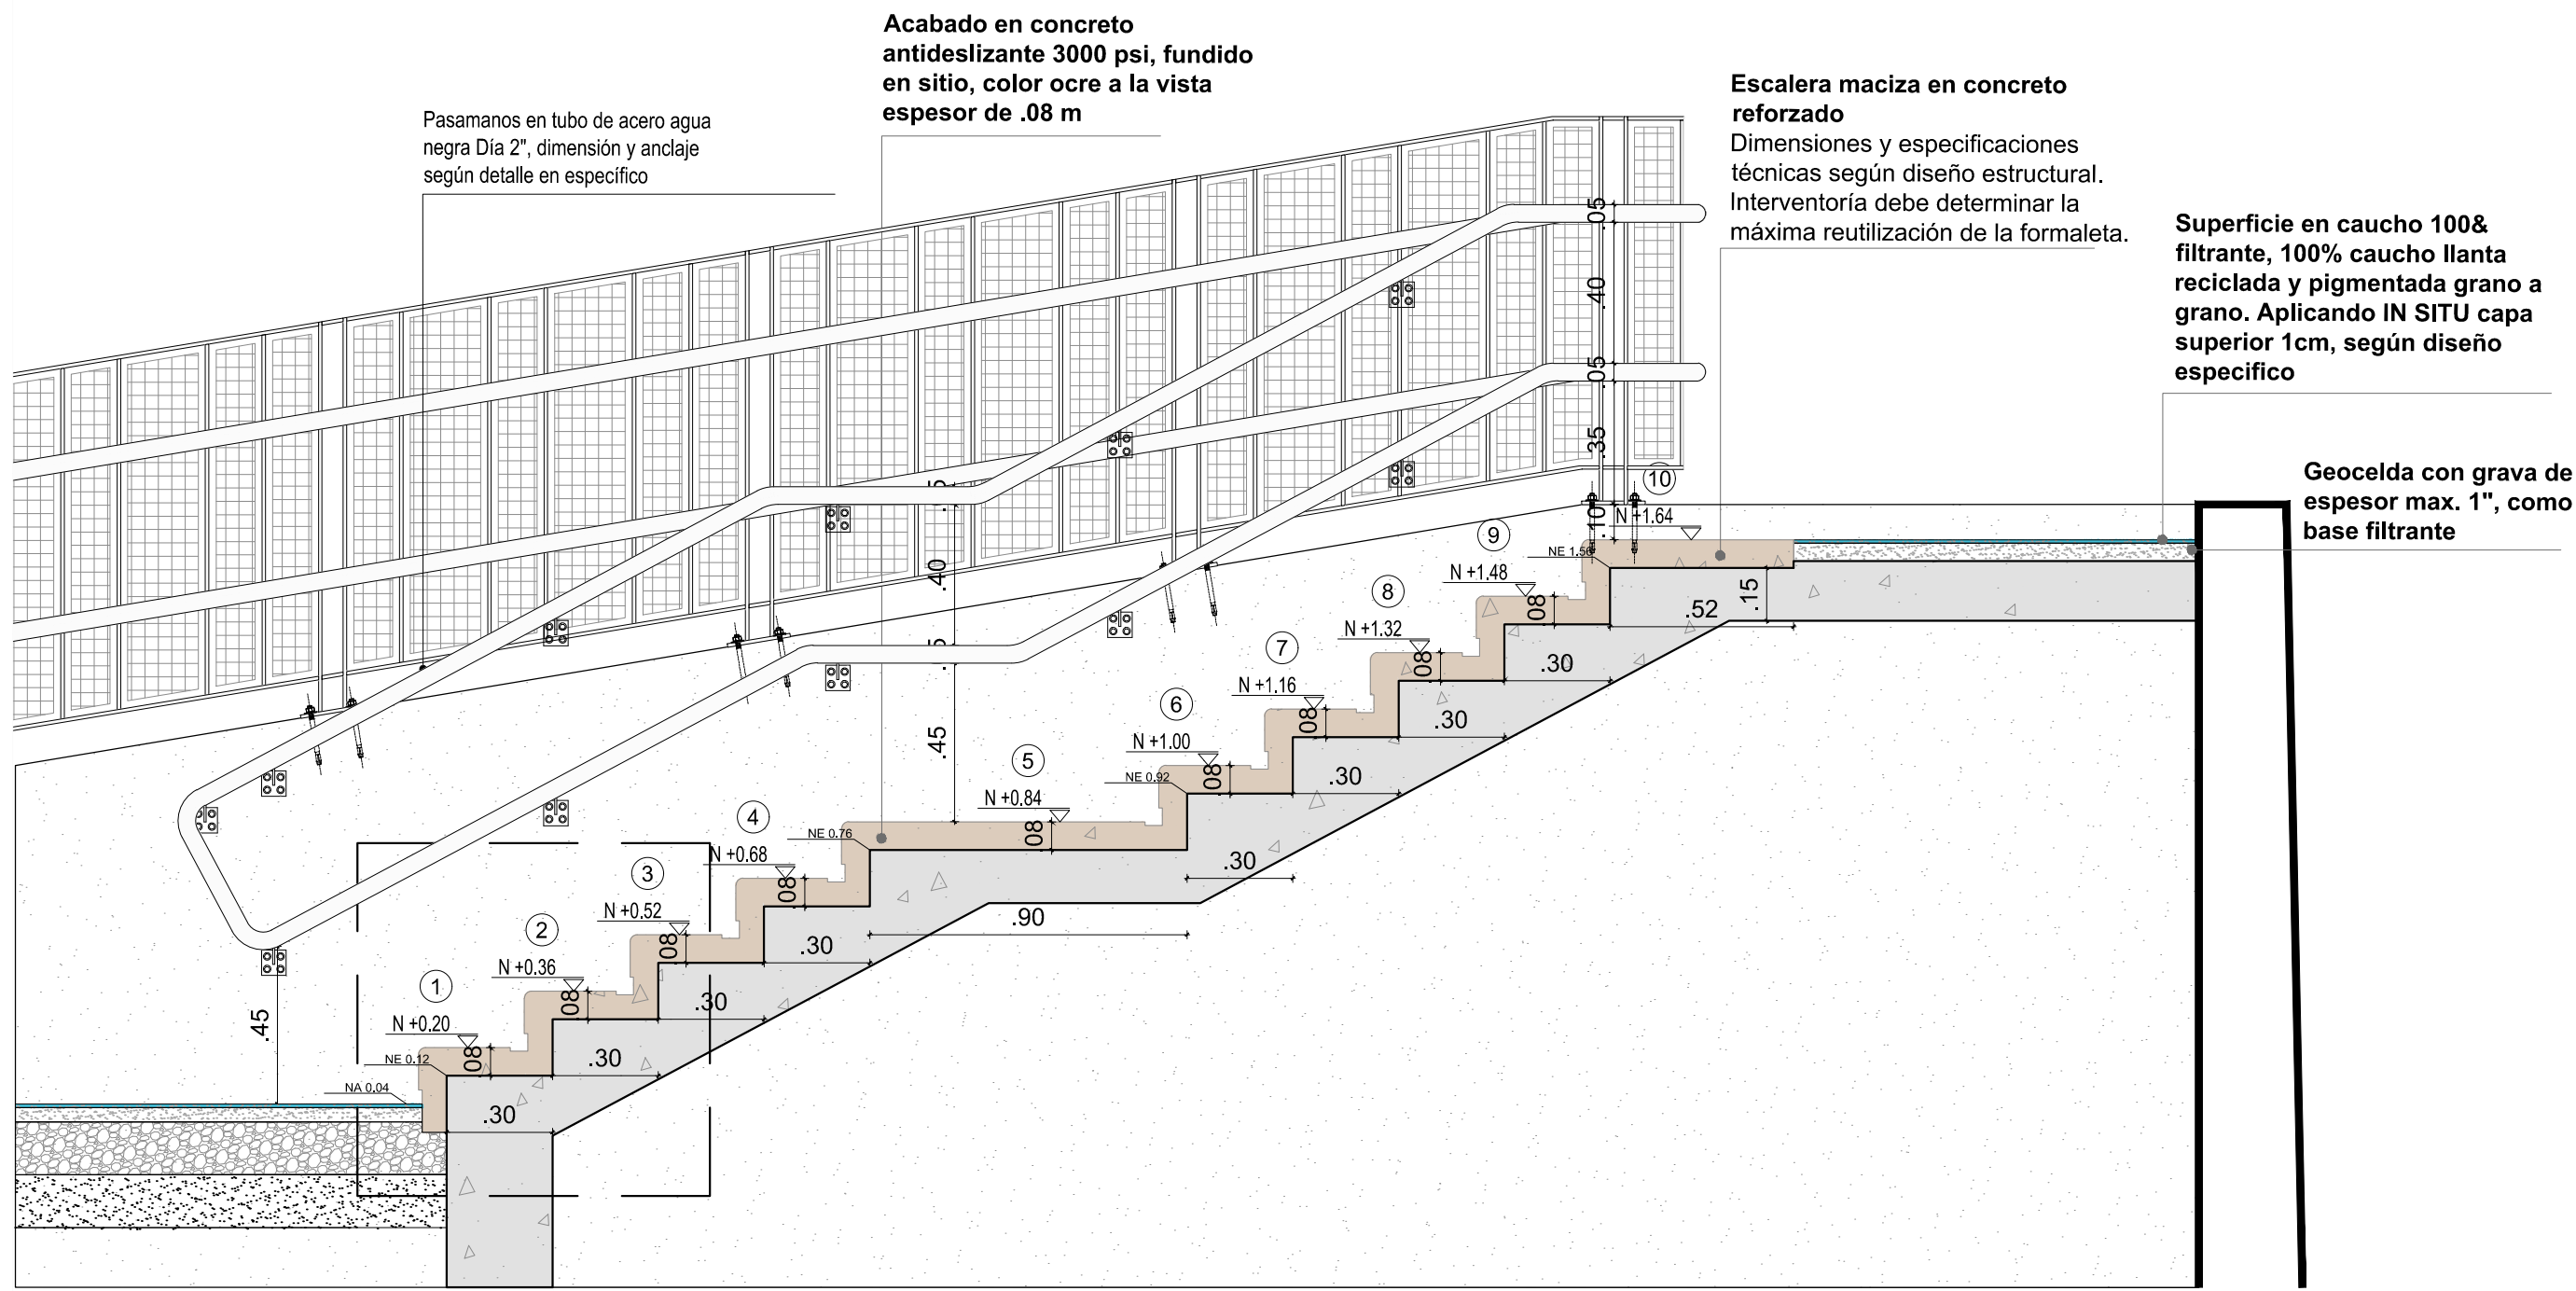

CORTE A' ESCALERA D010
ESC. 1:20

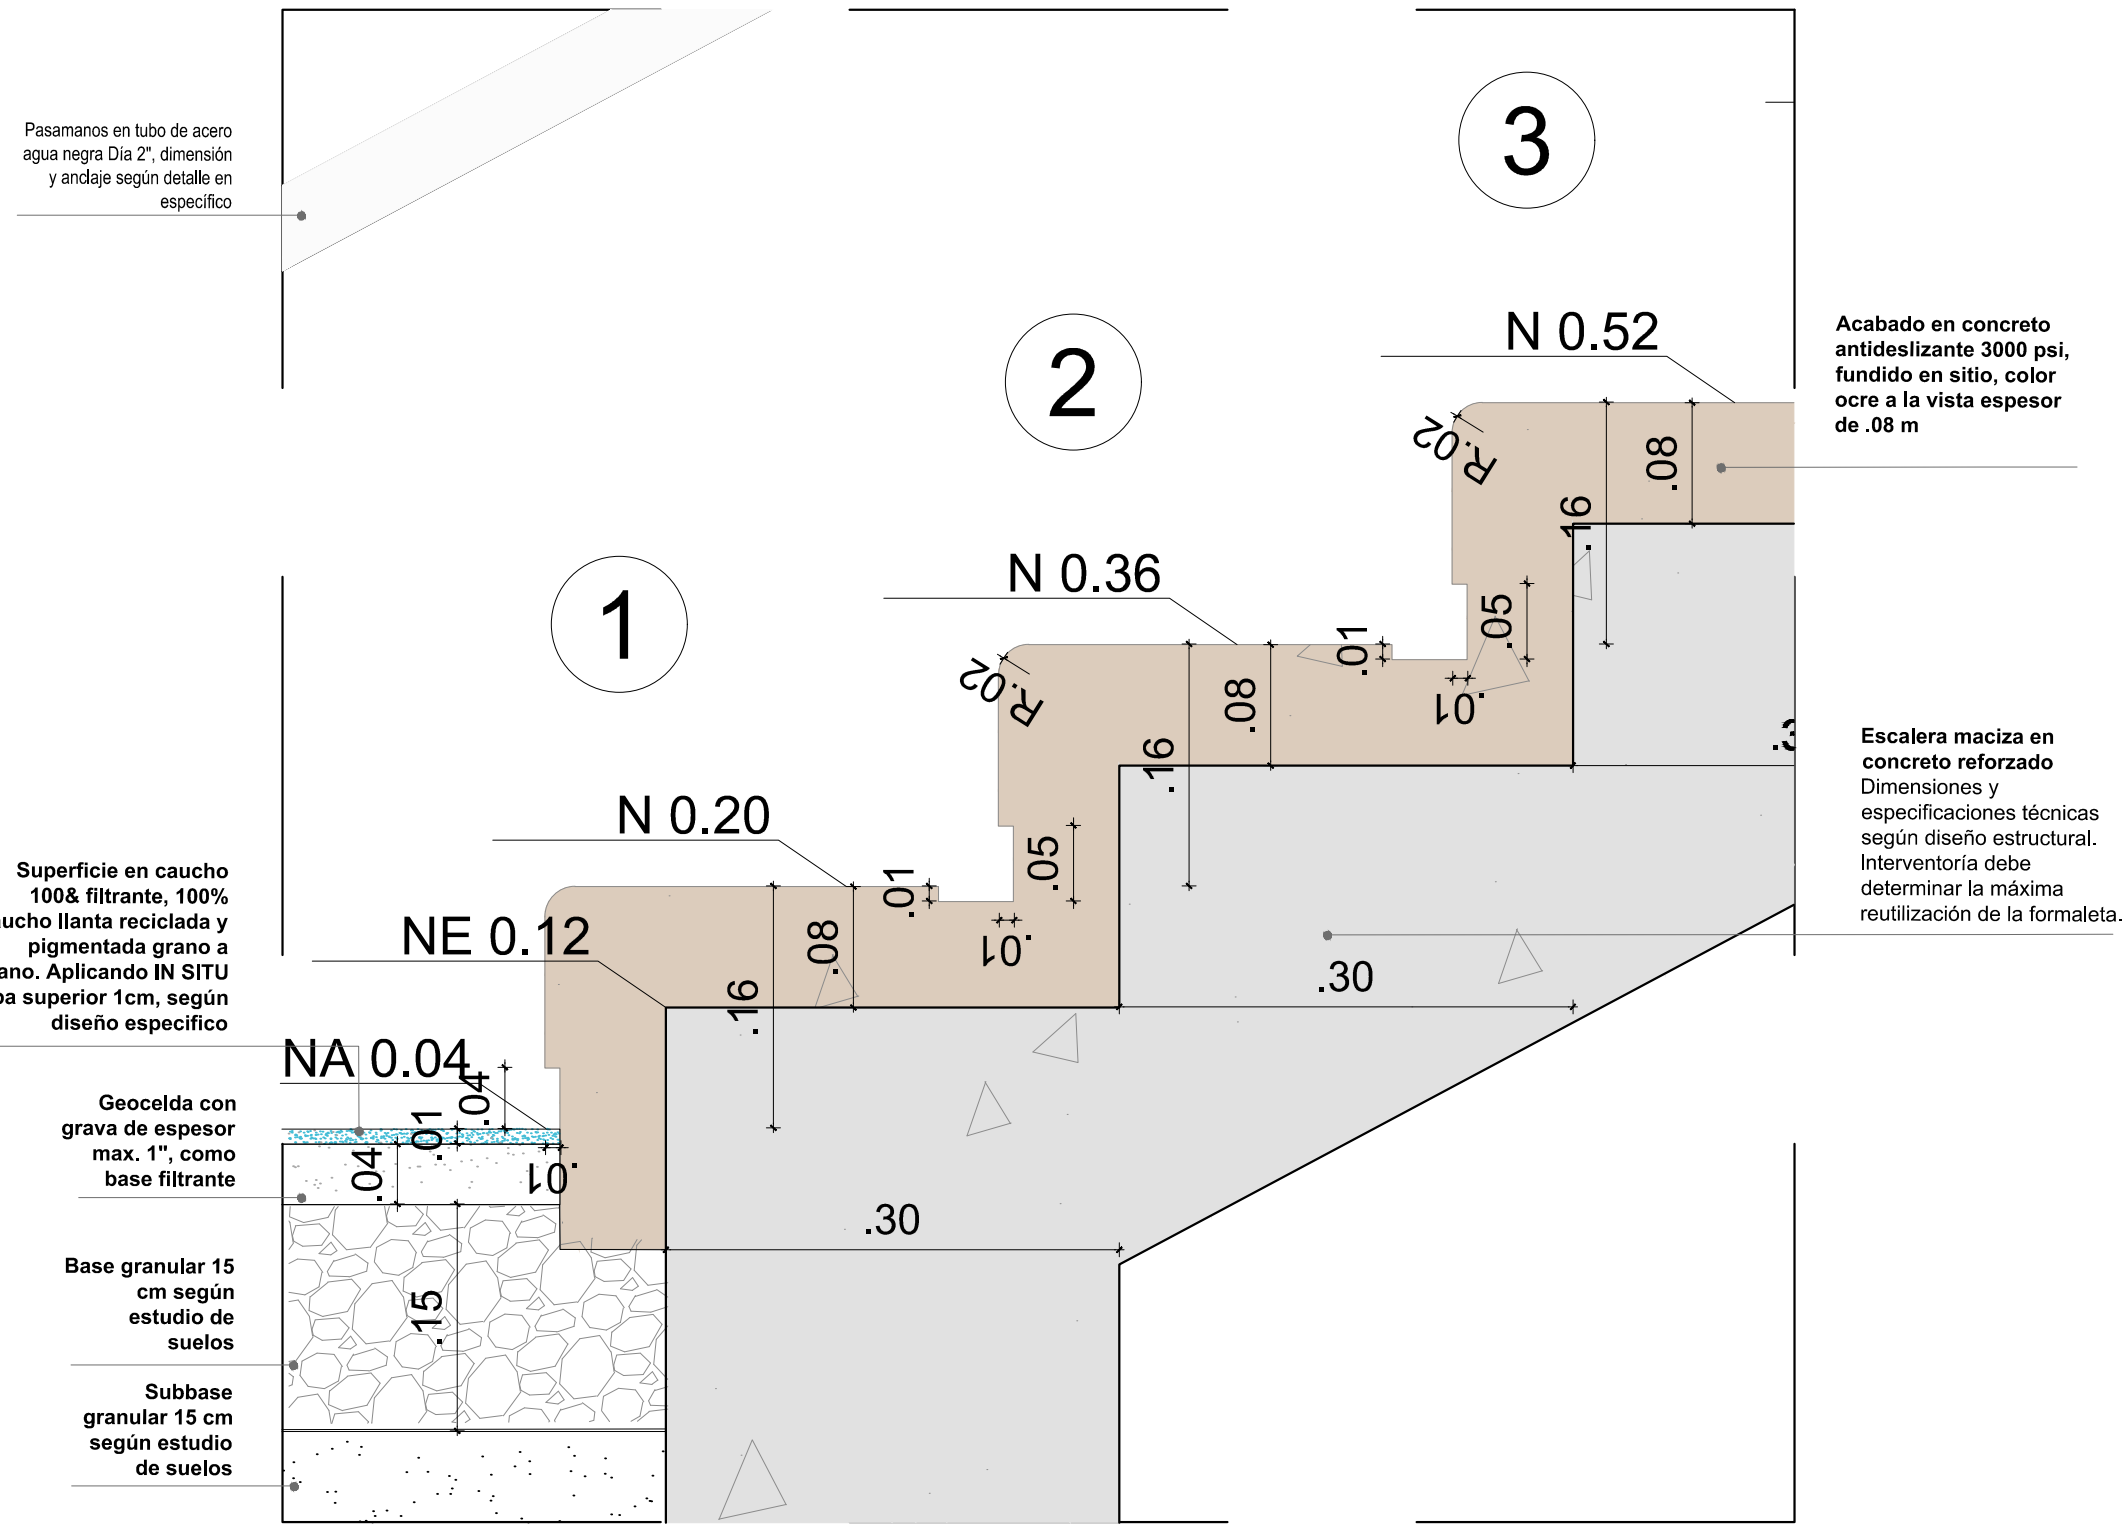

DETALLE ESCALERA D010
ESC. 1:5

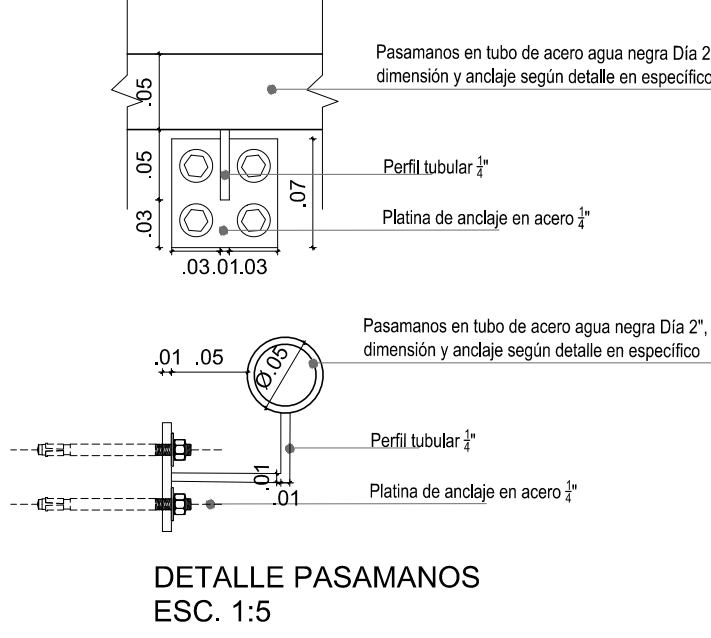

DETALLE PASAMANOS
ESC. 1:5

Va. Bo. INTERVENTORIA

LACIDES SANJUAN GONZALEZ
ARQUITECTO
M.P. 0870072153 ATLANTICO

ALCALDÍA MAYOR DE
BOGOTÁ D.C.

SECRETARÍA DE
INTEGRACIÓN SOCIAL

SUBDIRECCIÓN DE PLANTAS
FÍSICAS

JARDIN INFANTIL
ARBOLEDA STA. TERESITA

LOCALIDAD
SAN CRISTOBAL

DIRECCION
CARRERA 15 ESTE # 61 A -10 SUR

DISEÑO
ARQUITECTÓNICO

CONSULTOR
CONSORCIO C+PU

NIT. 901140820-1
CONTRATO No. 9254 DE 2017

ABD. NESTOR IVÁN GUALTEROS
M.P. No. A25262005-80344637
REPRESENTANTE LEGAL

CONSULTOR
CONSORCIO C+PU

NIT. 901140820-1
CONTRATO No. 9254 DE 2017

ABD. WILSON SALVADOR GAMBÁ R.
M.P. No. A25022006-80149145
ARQUITECTO DISEÑADOR

INTERVENTOR
CONSORCIO ARBOLEDA DF

NIT. 901140820-7
CONTRATO No. 9247 DE 2017

ERNESTO PERDOMO RUBIANO
REPRESENTANTE LEGAL

CONSTRUCTOR RESPONSABLE

LUIS ANTONIO PINZON PARRA
INGENIERO CIVIL
M.P. 250229820 CND

CONTIENE

DETALLE ESCALERA D009

OBSERVACIONES

NOMBRE DEL ARCHIVO

FECHA

ESCALA

PLANO

DE

9

15

CONCEPTIVO