


Por favor leer y seguir las instrucciones
Acabado liso (instalación según
recomendación fabricante)


Baranda en platina de acero A36 318
"X2"

Acabado en concreto
antideslizante 3000 psi, fundido
en sitio, color ocre a la vista
espesor de .08 m

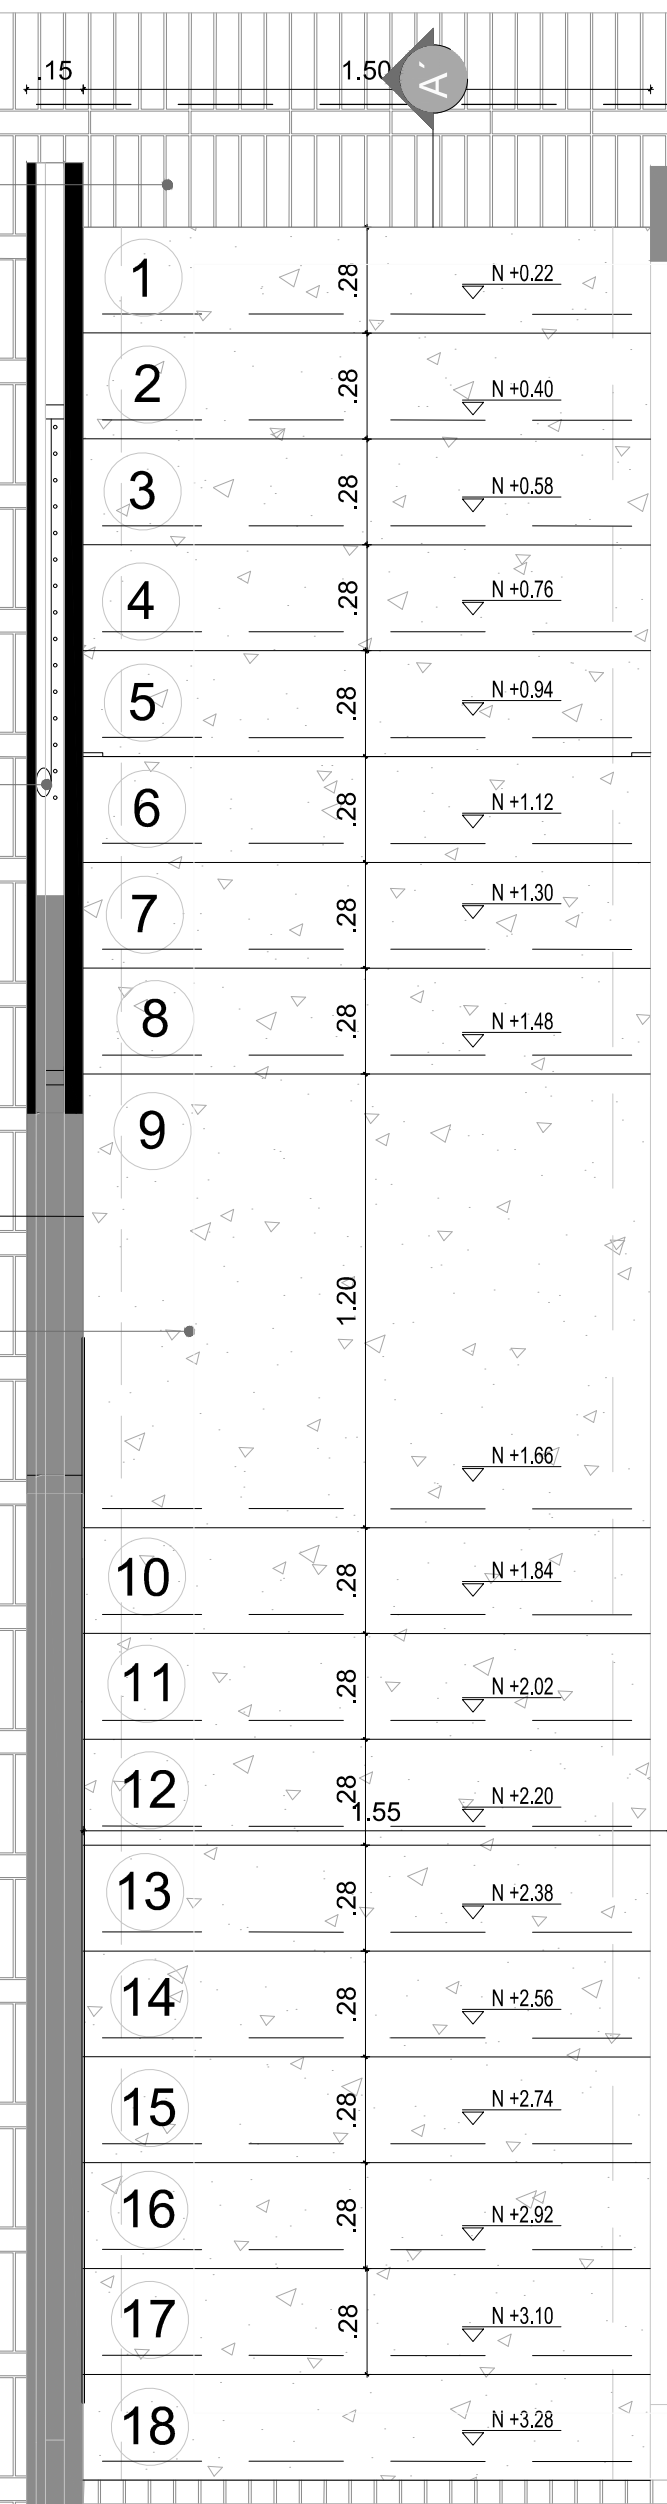

PLANTA ESCALERA D008
ESC. 1:20


Acabado en concreto
antideslizante 3000 psi, fundido
en sitio, color ocre a la vista
espesor de .08 m

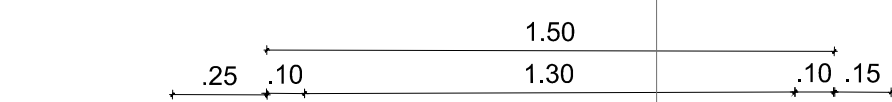

CORTE B' ESCALERA D008
ESC. 1:20

Baranda en platina de acero A36 318
"X2"
Acabado pintura epoxipoliurea color
negro + panel en lámina
microperforada Cal 16, perforación
redonda 5mm tipo colmillo o similar,
anclada a platina según detalle
específico

Escalera maciza en concreto reforzado
Dimensiones y especificaciones
técnicas según diseño estructural.
Interventoría debe determinar la
máxima reutilización de la formaleta.

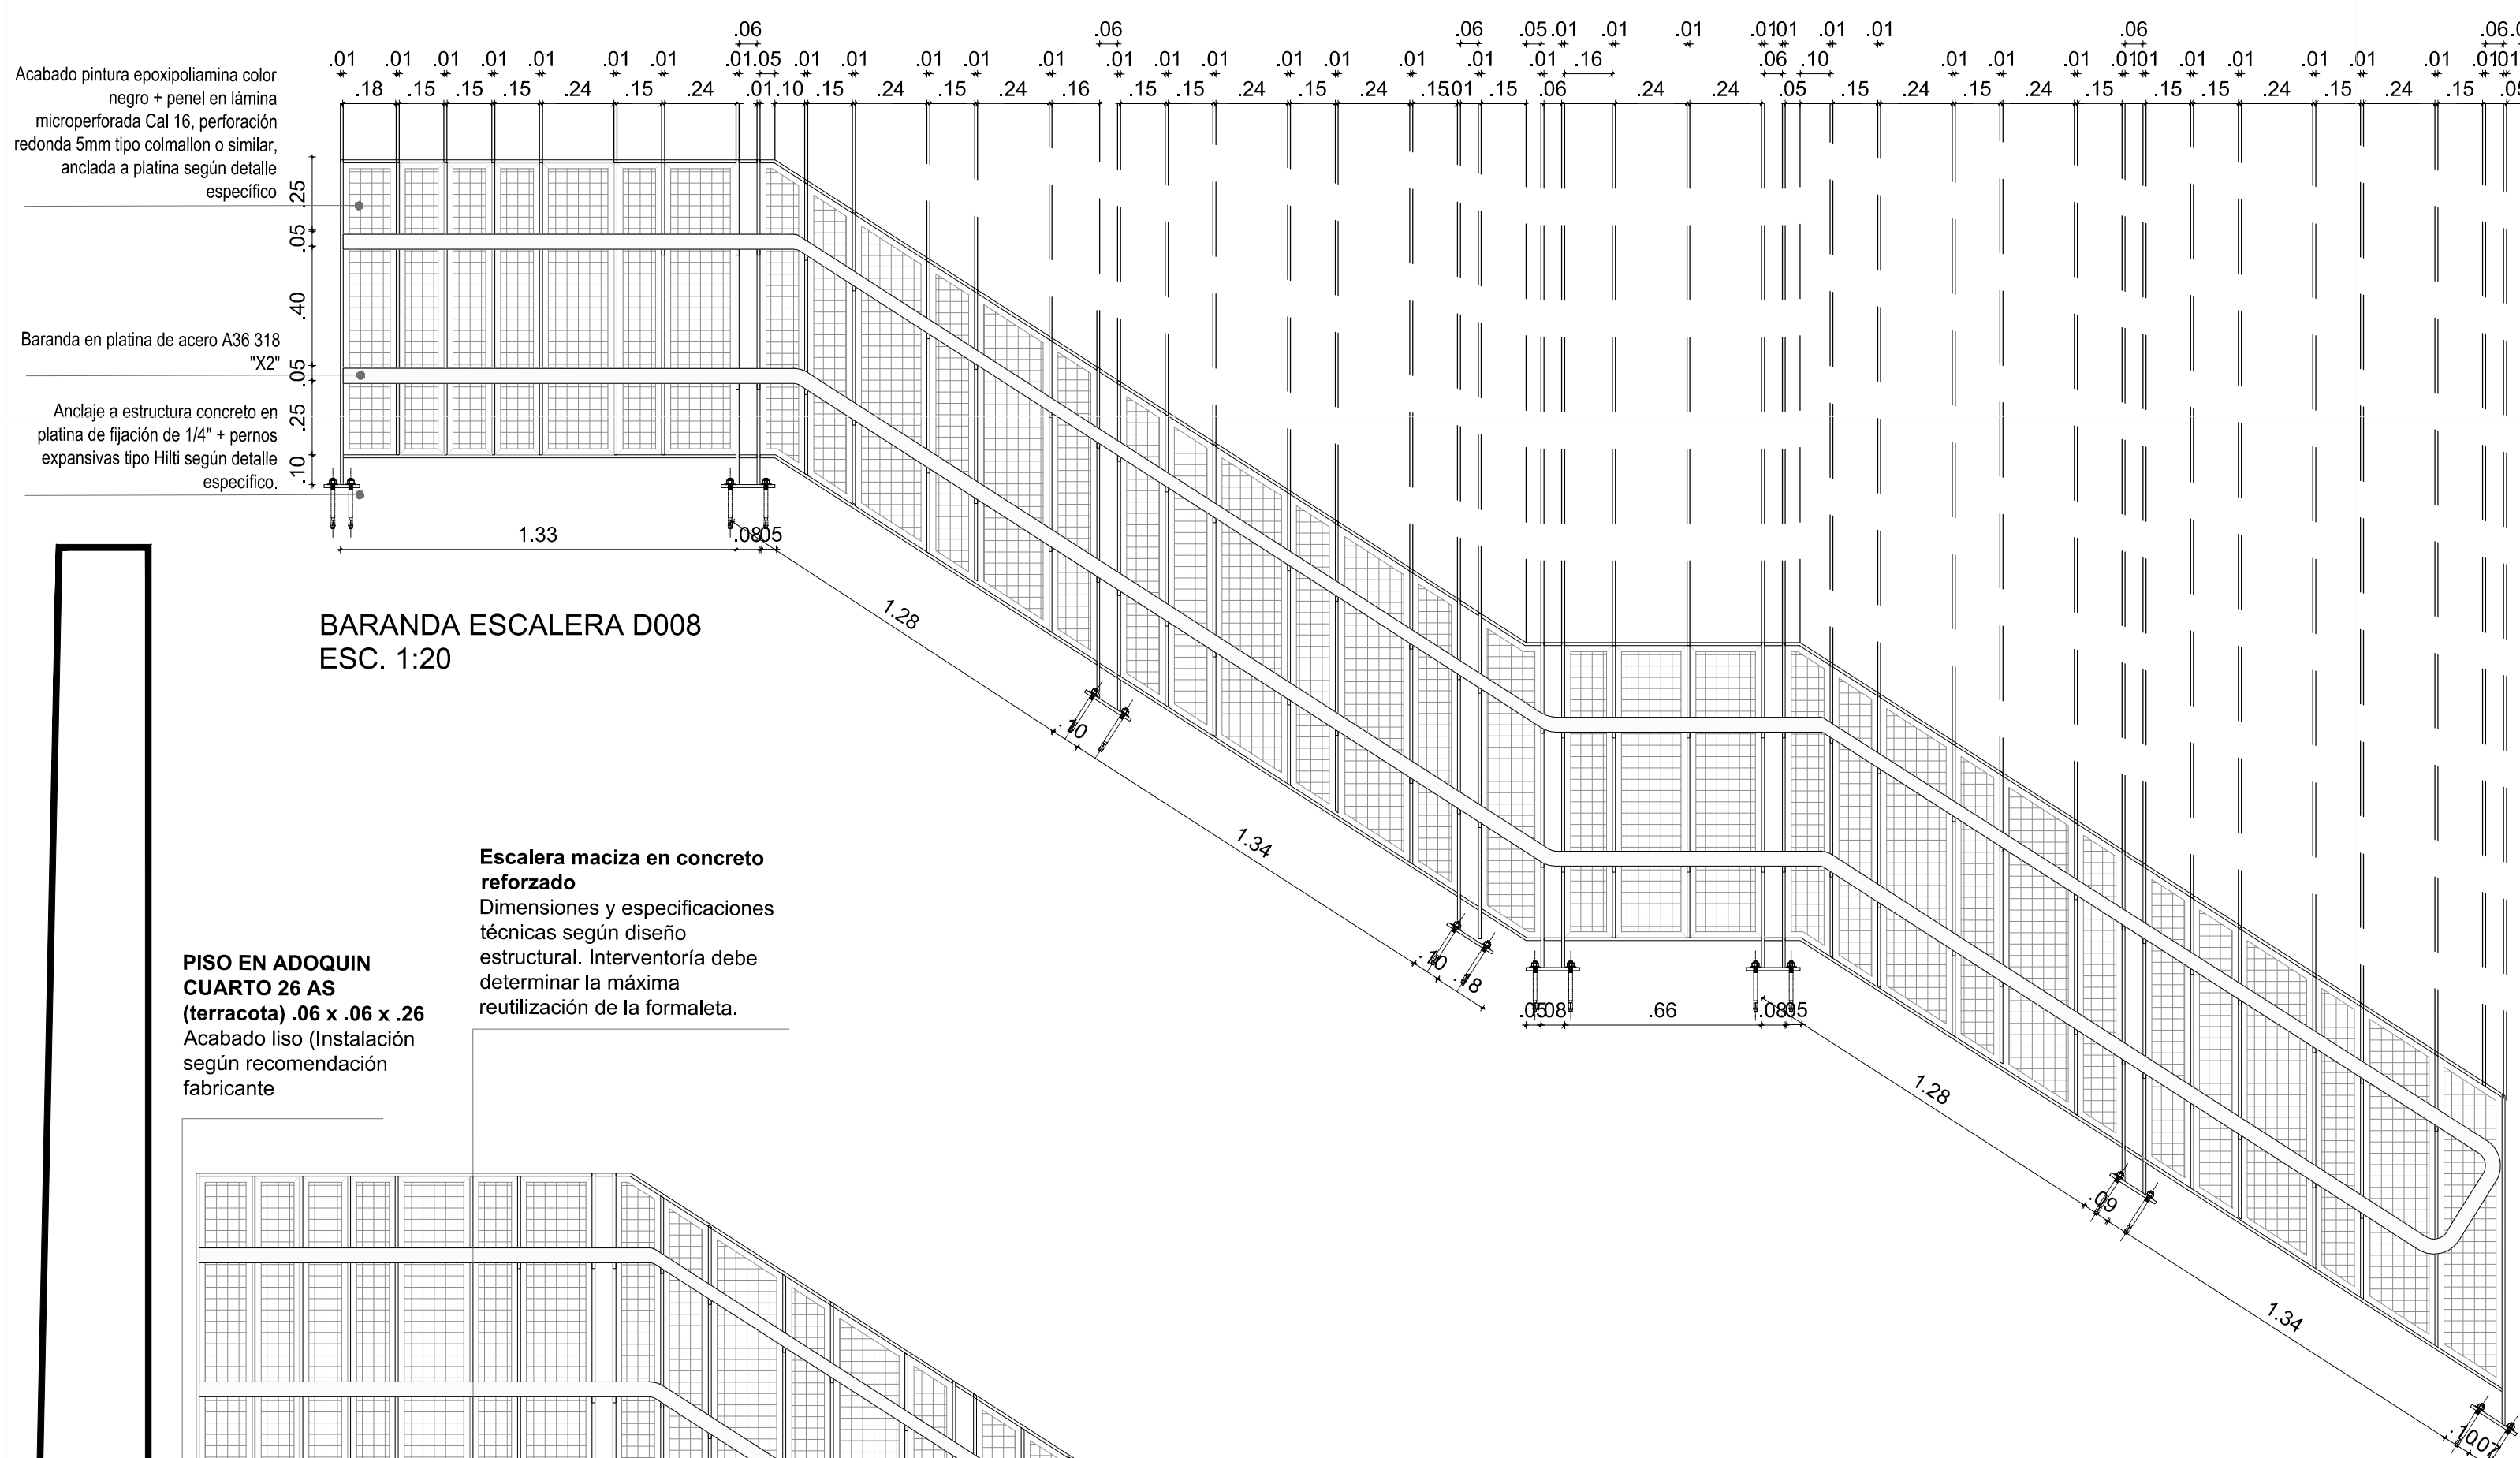

BARANDA ESCALERA D008
ESC. 1:20

PISO EN ADOQUIN CUARTO 26 AS (terracota) .06 x .06 x .26
Acabado liso (instalación según recomendación fabricante)

Escalera maciza en concreto reforzado
Dimensiones y especificaciones técnicas según diseño estructural. Interventoría debe determinar la máxima reutilización de la formaleta.


CORTE A' ESCALERA D008
ESC. 1:20

Acabado en concreto
antideslizante 3000 psi, fundido
en sitio, color ocre a la vista
espesor de .08 m


Acabado pintura epoxipoliurea color
negro + panel en lámina
microperforada Cal 16, perforación
redonda 5mm tipo colmillo o similar,
anclada a platina según detalle
específico

Baranda en platina de acero A36 318
"X2"

Arena de lecho 4cm según estudio de suelos
Base granular 15cm según estudio de suelos
Subbase granular 15cm según estudio de suelos

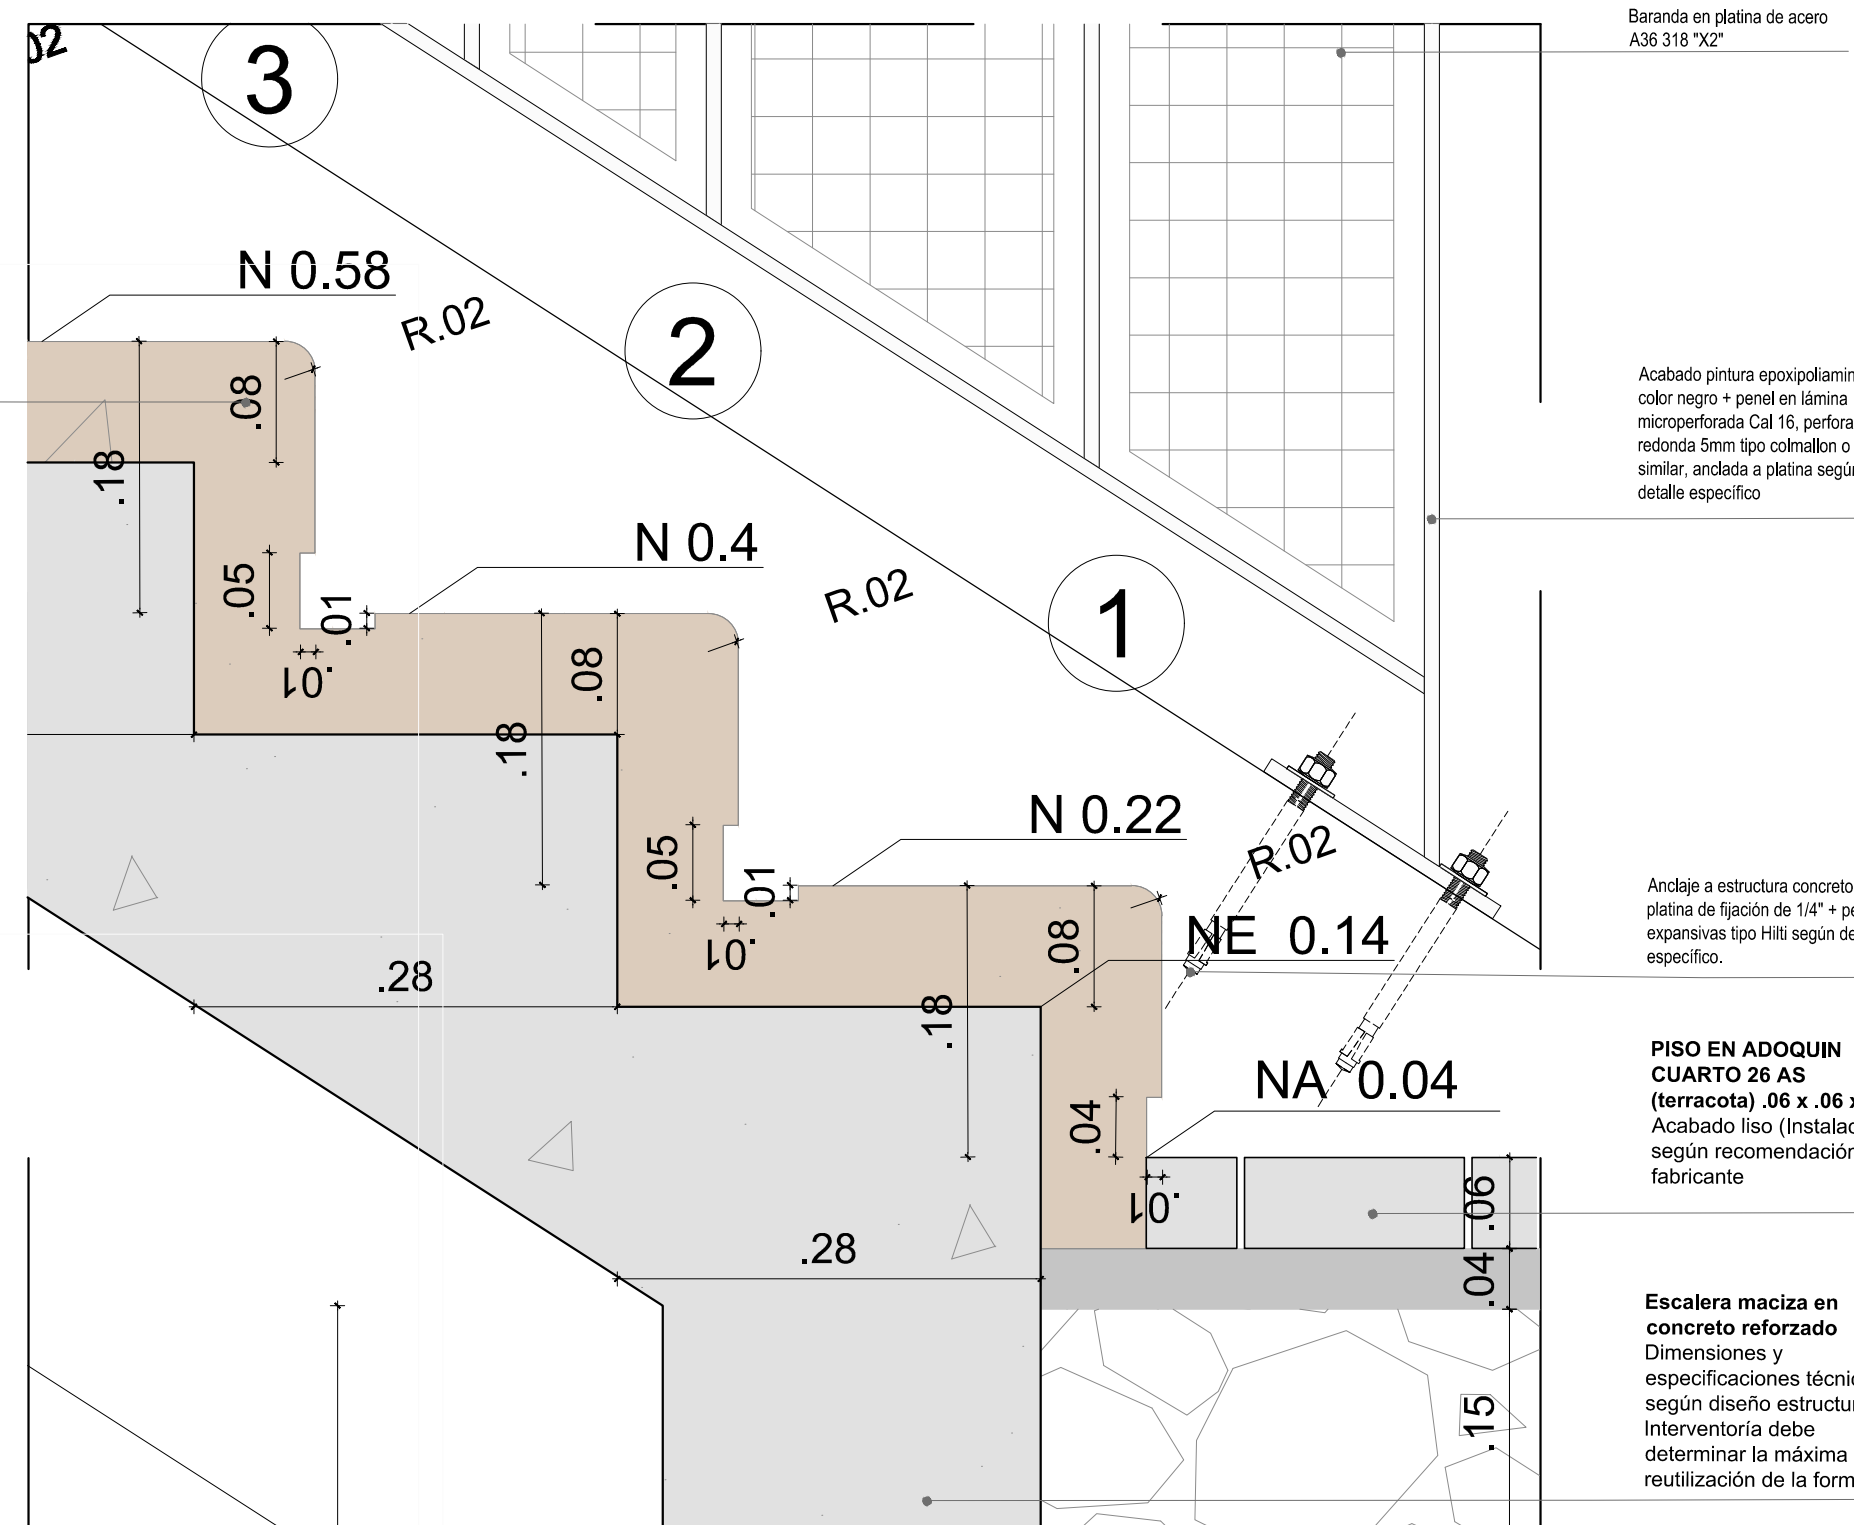

DETALLE ESCALERA D008
ESC. 1:5

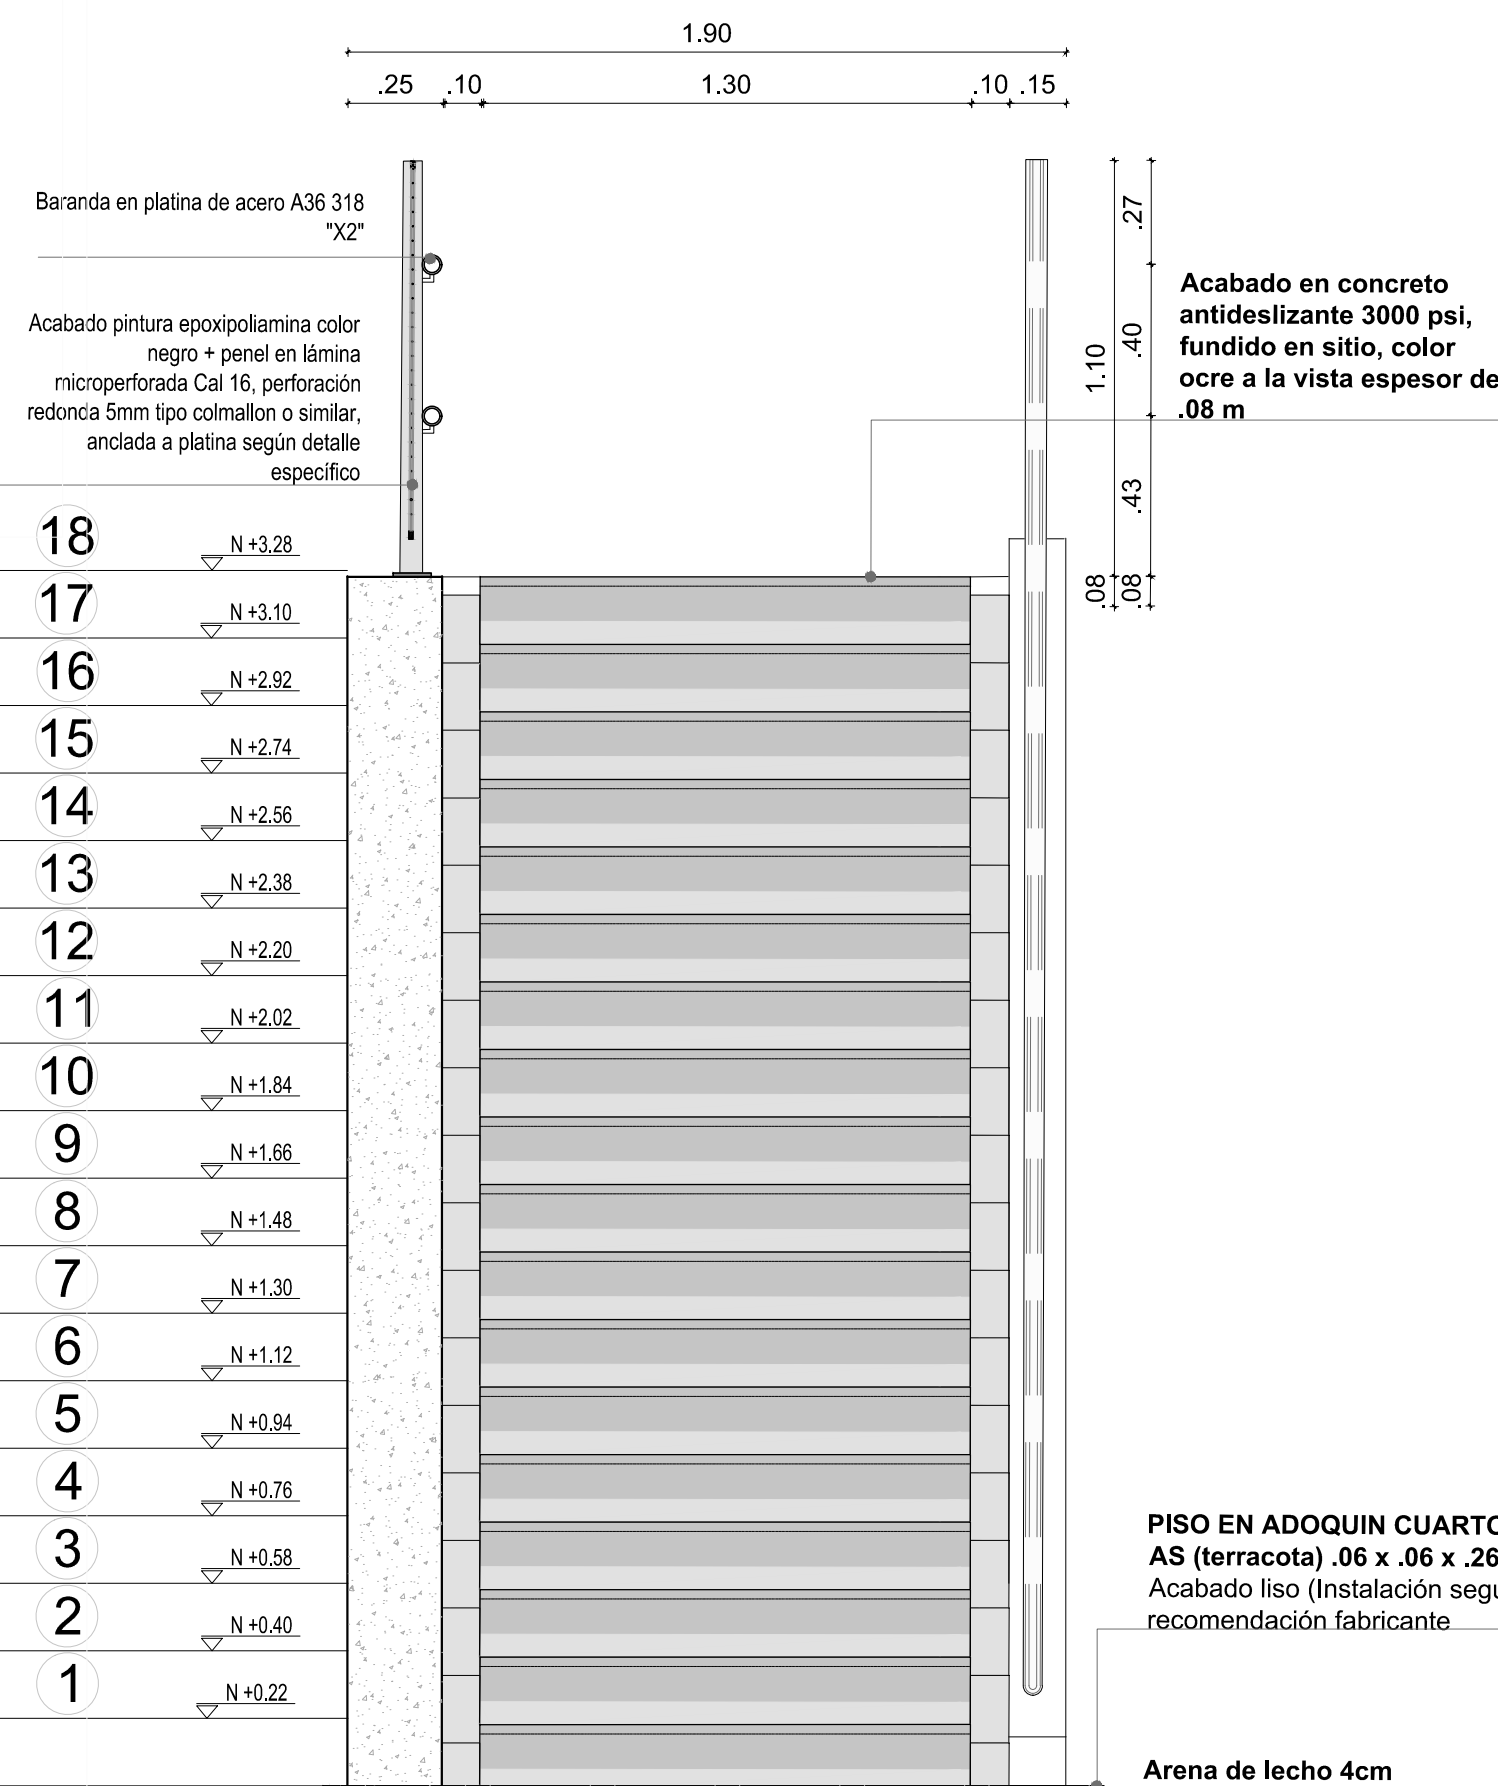

ALZADO ESCALERA D008
ESC. 1:20

Va. Bo. INTERVENTORIA

LACIDES SANJUAN GONZALEZ
ARQUITECTO
M.P. 0870072153 ATLANTICO



ALCALDÍA MAYOR DE
BOGOTÁ D.C.
SECRETARÍA DE
INTEGRACIÓN SOCIAL
SUBDIRECCIÓN DE PLANTAS
FÍSICAS

JARDIN INFANTIL
ARBOLEDA STA. TERESITA
LOCALIDAD
SAN CRISTOBAL
DIRECCION
CARRERA 15 ESTE # 61 A -10 SUR

DISEÑO
ARQUITECTÓNICO

CONSULTOR
CONSORCIO C+PU
NIT. 901140820-1
CONTRATO No. 9254 DE 2017

ABD. NESTOR IVÁN GUALTEROS
M.P. No. A25022005-80544637
REPRESENTANTE LEGAL

CONSULTOR
CONSORCIO C+PU
NIT. 901140820-1
CONTRATO No. 9254 DE 2017


ABD. WILSON SALVADOR GAMBIA R.
M.P. No. A25022006-80149145
ARQUITECTO DISEÑADOR

INTERVENIOR
CONSORCIO ARBOLEDA DF
NIT. 901140820-7
CONTRATO No. 9247 DE 2017

ERNESTO PERDOMO RUBIANO
REPRESENTANTE LEGAL

CONSTRUCTOR RESPONSABLE

LUIS ANTONIO PINZON PARRA
INGENIERO CIVIL
M.P. 2500229820 CHD

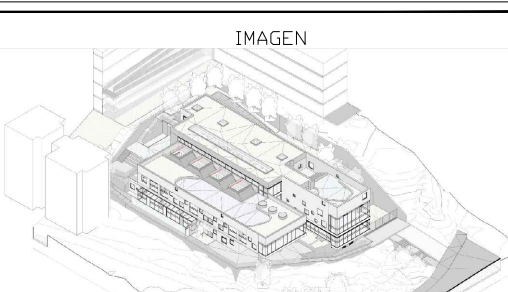

CONTIENE

DETALLE ESCALERA D008

OBSERVACIONES

NOMBRE DEL ARCHIVO

FECHA ESCALA

PLANO DE 15

CONECTIVO