

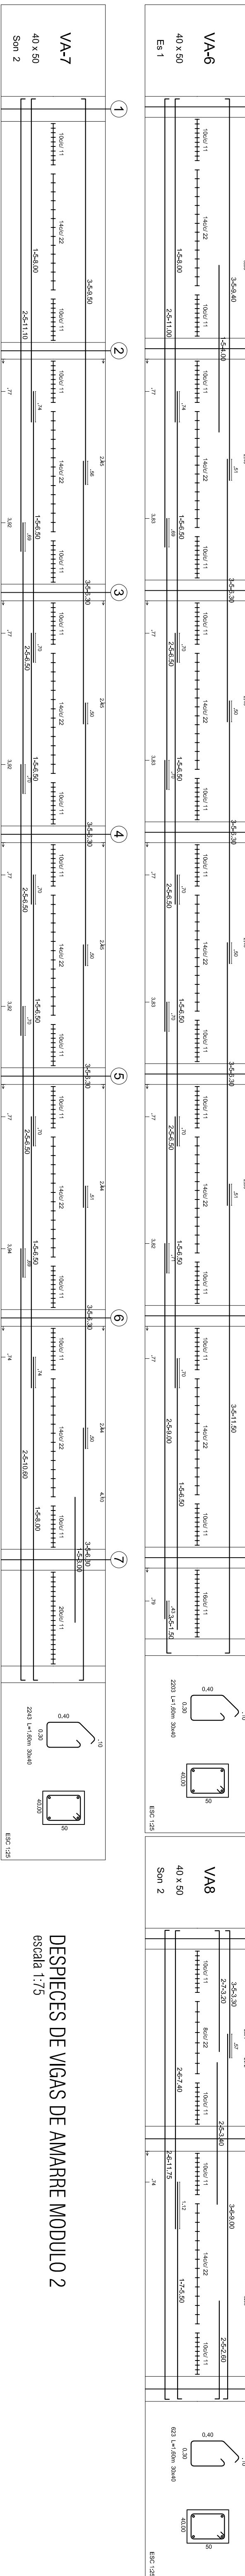




DESPIECES DE VIGAS DE AMARRE MODULO 1
Escala 1/75

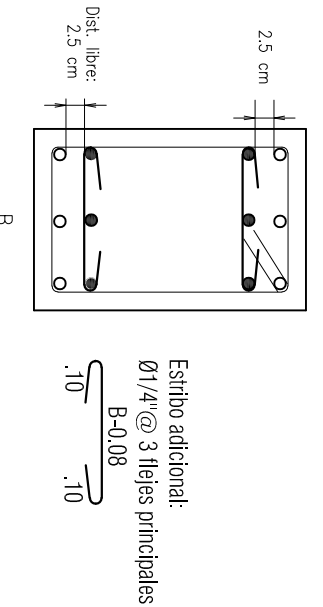


DESPIECES DE VIGAS DE AMARRE MODULO 2
Escala 1/75

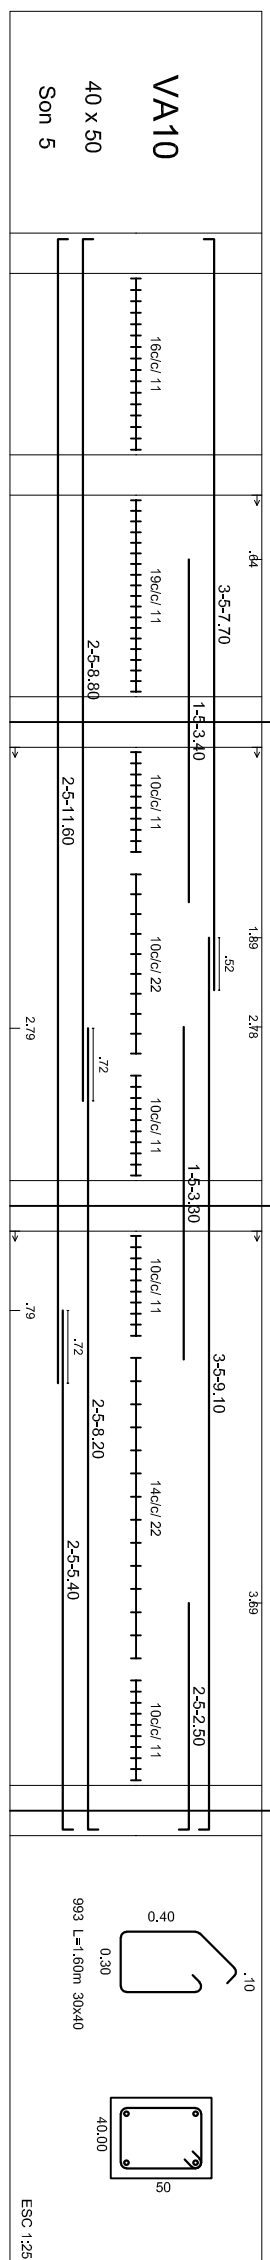

REFUERZO EN SEGUNDA FILA
Escala 1/25

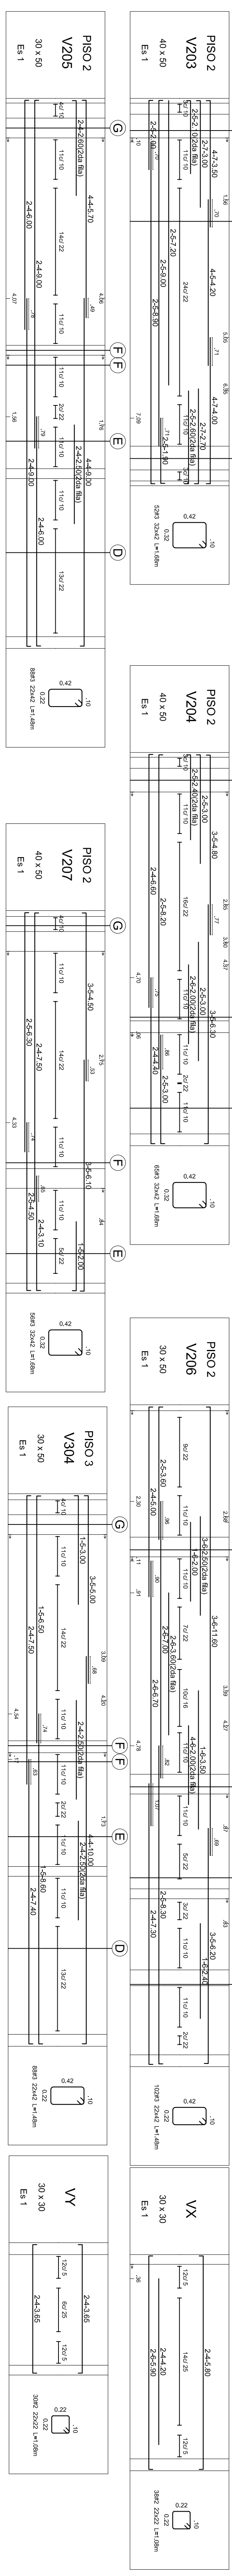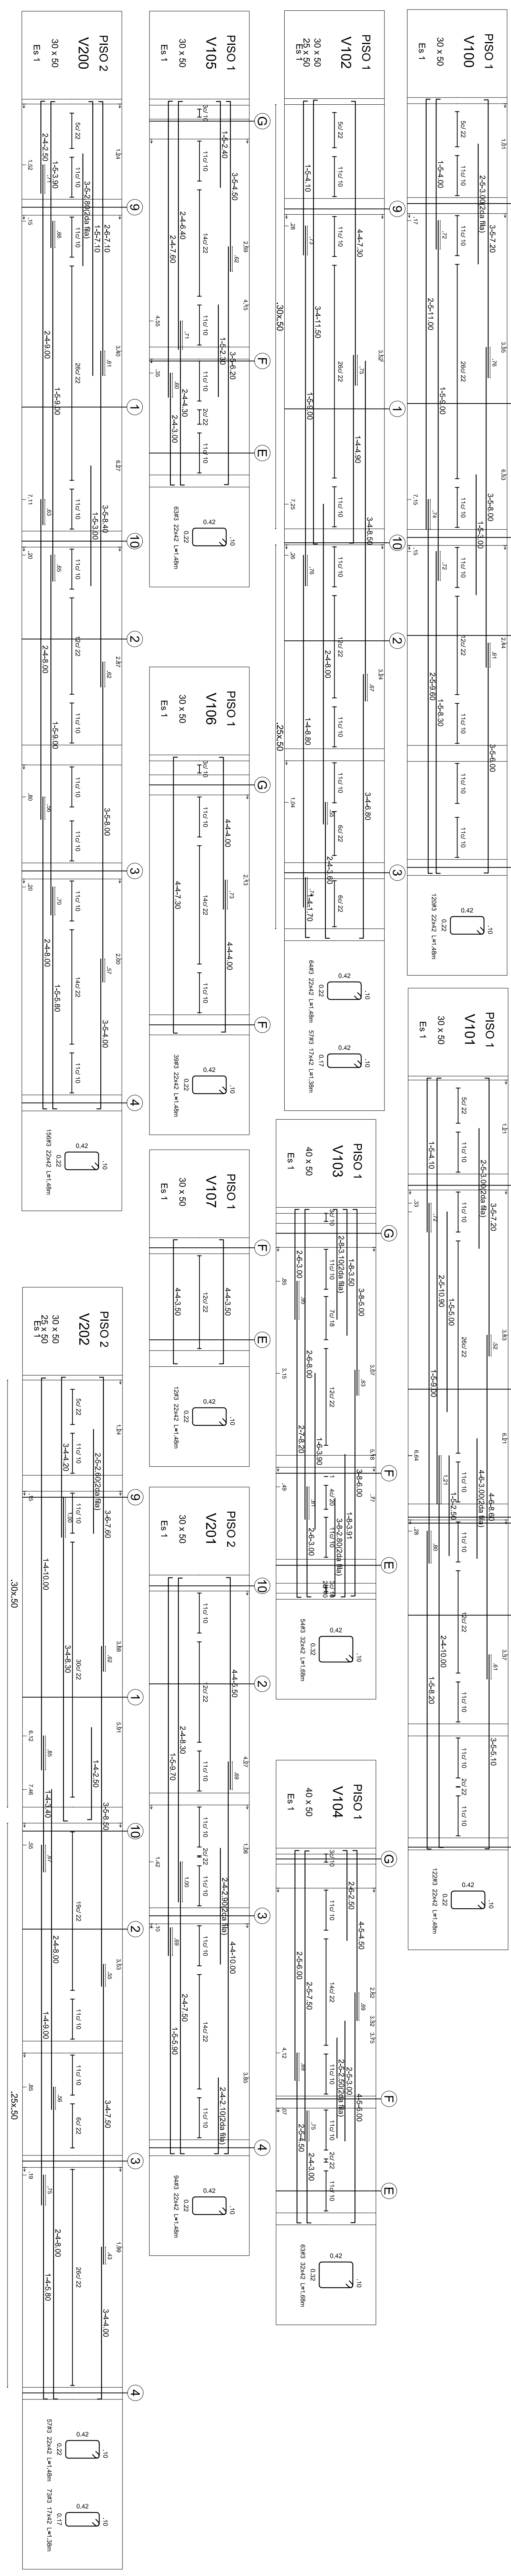

DESPIECES DE VIGAS MODULO 1
Escala 1/75

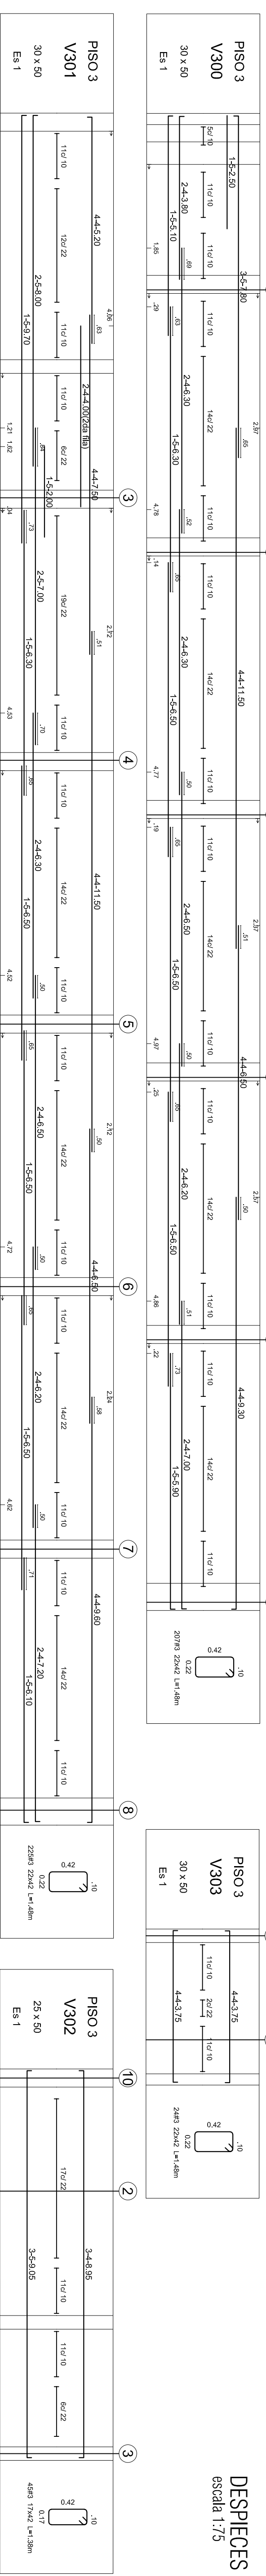

ALCALDIA MAYOR DE
BOGOTÁ D.C.
SECRETARÍA DE
INTEGRACIÓN SOCIAL
SUBDIRECCIÓN DE PLANES
FÍSICOS

JARDÍN INFANTIL
ARBOLEDA STA. TERESITA
LOCALIDAD
SAN CRISTOBAL
DIRECCIÓN
CARRERA 16 ESTE # 61 A - 10 SUR

DISEÑO
ESTRUCTURAL

CONSORCIO C-PU
NIT 801140033
CONTRATO No. 8264 DE 2017

INTERVENCIÓN
CONSORCIO ABOQ-EDA OF
NIT 801140033
CONTRATO No. 8264 DE 2017

INGENIERO EN CONTROL DE CALIDAD
INGENIERO EN CONTROL DE CALIDAD
INGENIERO EN CONTROL DE CALIDAD

CONSTRUCCION RESPONSABLE
CONSTRUCCION RESPONSABLE
