Columna C2

Es 1

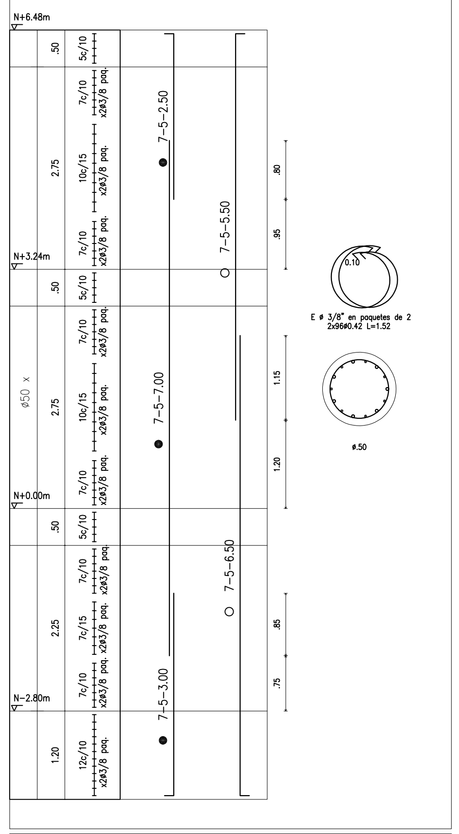

Columna C6

Son 2

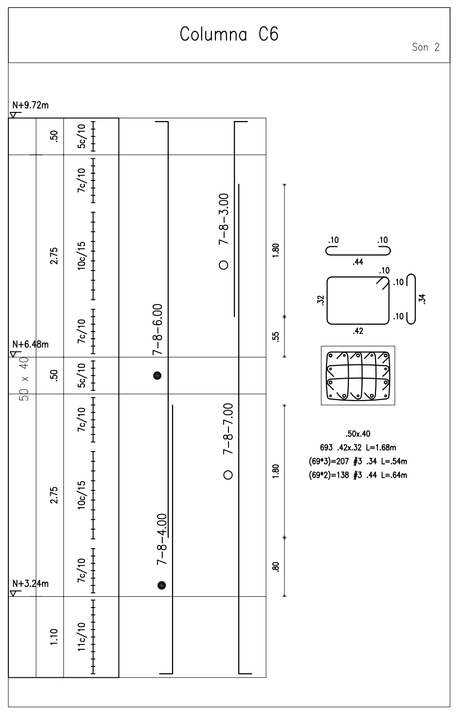

Columna C5

Es 1

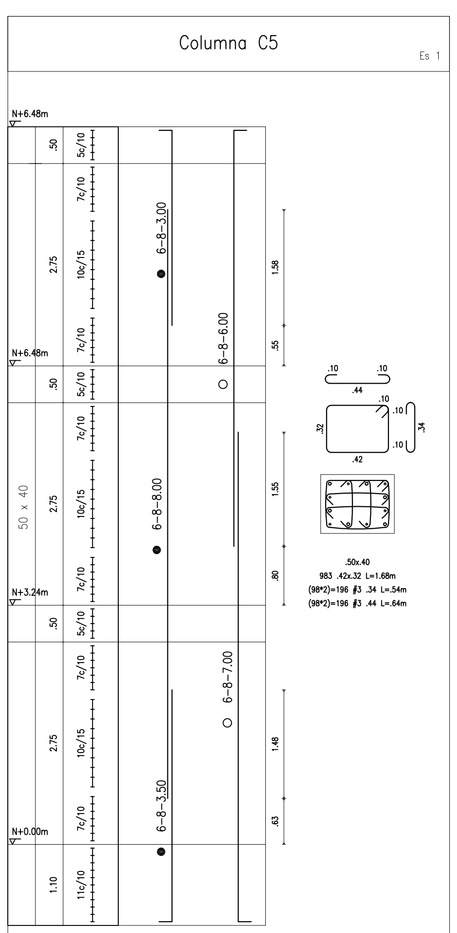

Columna C7A

Son 2

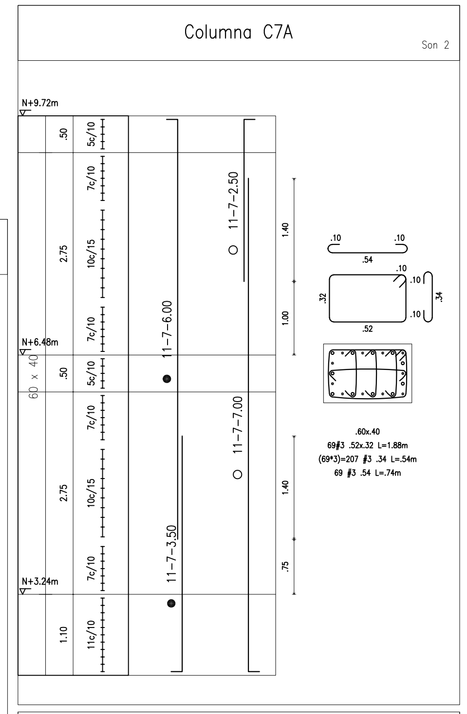

Columna C10

Son 2

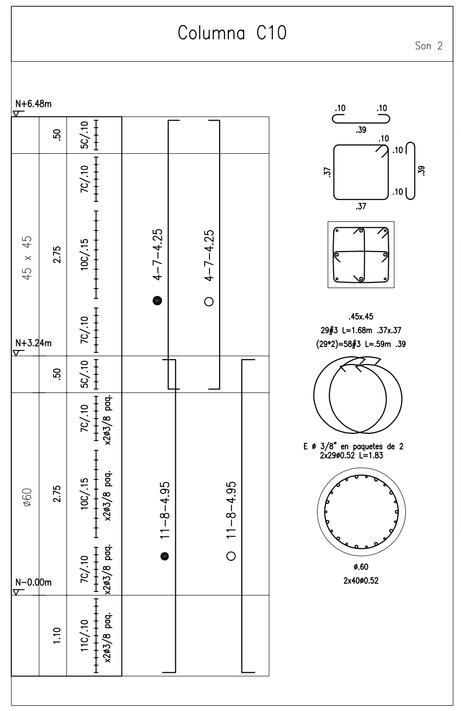

Columna CX

Es 1

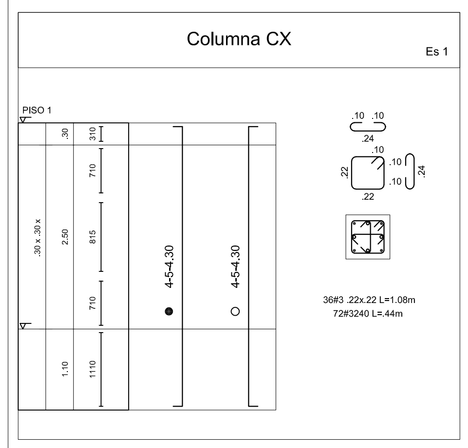

Columna C3

Es 1

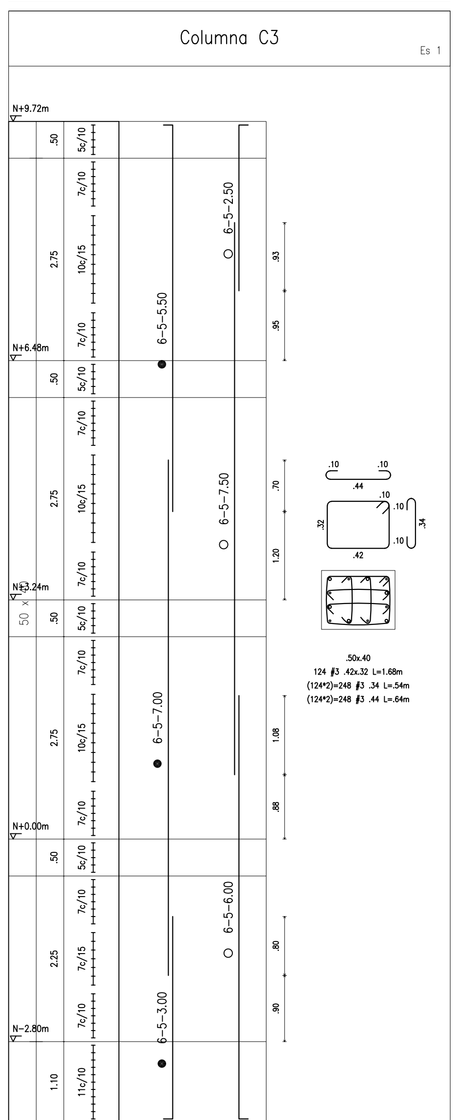

Columna C4

Es 1

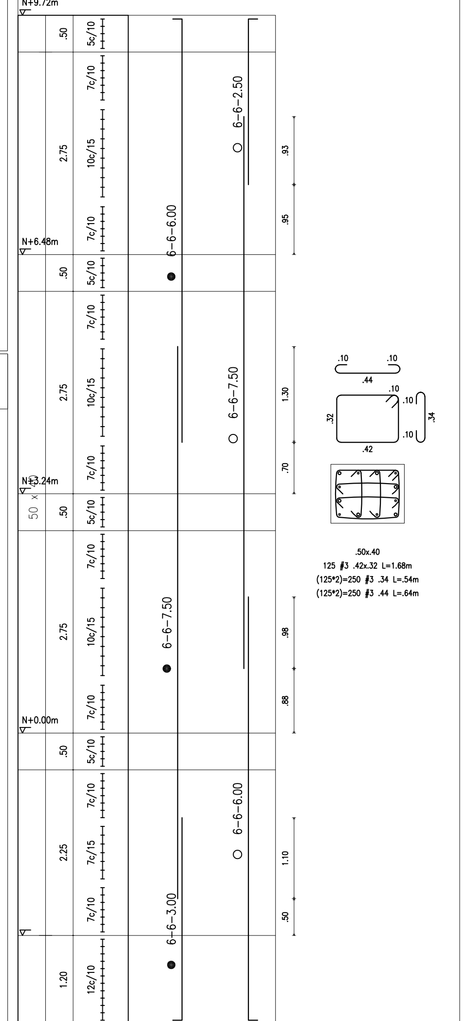

Columna C9

Son 5

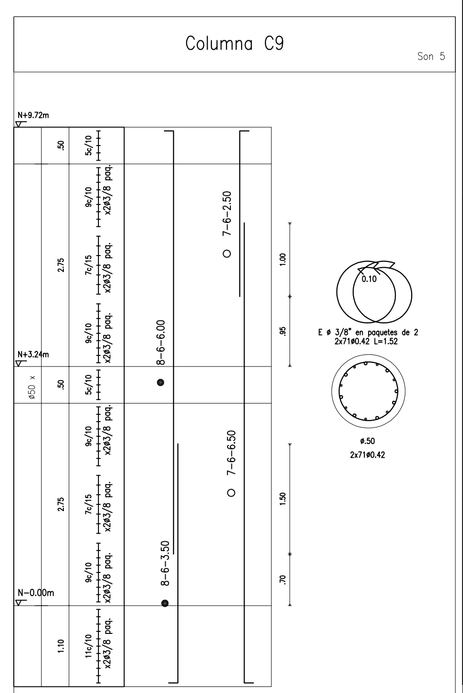

Columna C9A

Son 2

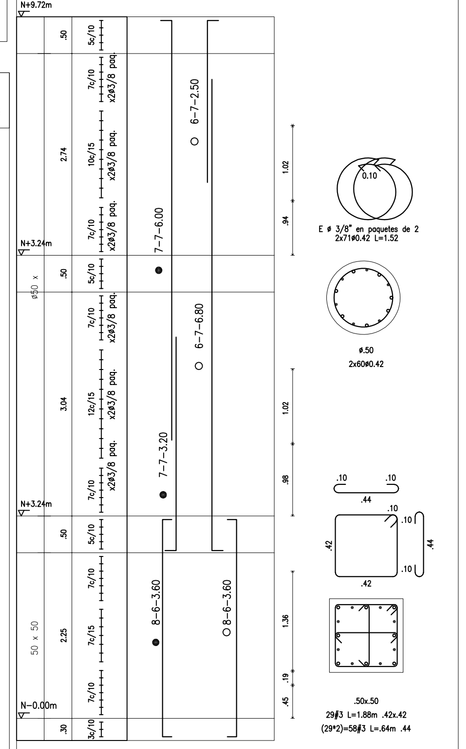

Columna C1

Son 2

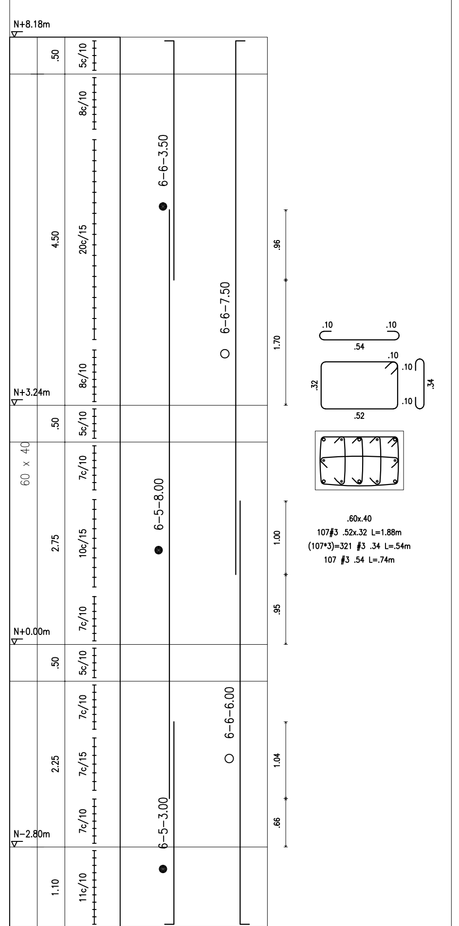

Columna C7

Son 4

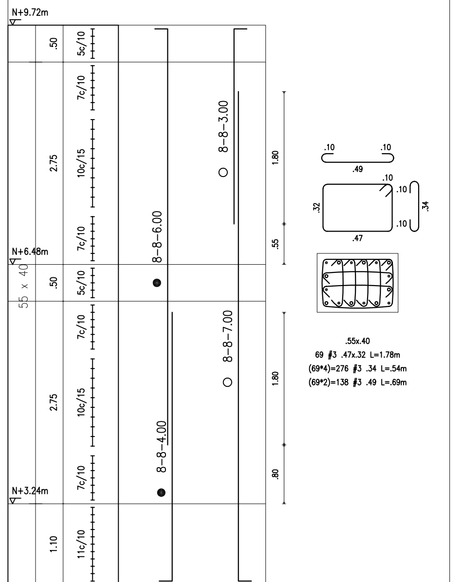

Columna C12

Son 2

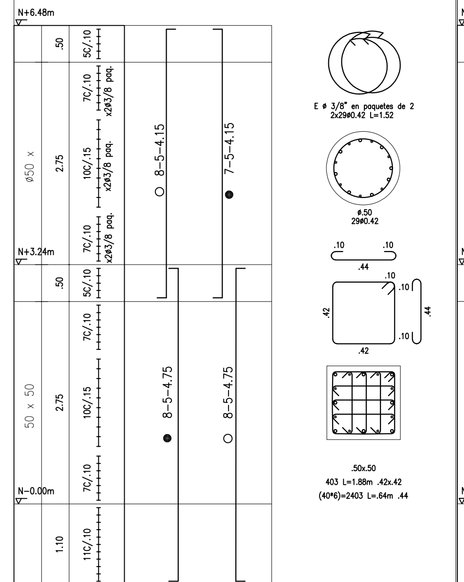

Columna C11

Son 10

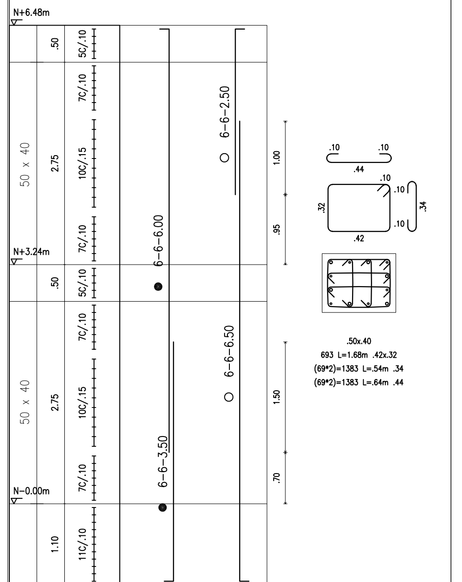

DESPIECE DE COLUMNAS
escala 1:50

ALCALDÍA MAYOR DE BOGOTÁ D.C.

SECRETARÍA DE INTEGRACIÓN SOCIAL

SUBDIRTECCIÓN DE PLANTAS FÍSICAS

JARDÍN INFANTIL
ARBOLEDA STA. TERESITA

LOCALIDAD
SAN CRISTOBAL

DIRECCIÓN
CARRERA 15 ESTE # 61 A -10 SUR

DISEÑO
ESTRUCTURAL

CONSULTOR
CONSORCIO C+PU
NIT. 901140820-1
CONTRATO No. 9254 DE 2017

ARQ. WILSON SALVADOR GAMBA R.
M.P. No. A25022006-80149145
ARQUITECTO DISEÑADOR

INTERVENTOR
CONSORCIO ARBOLEDA DF
NIT. 901140520-7
CONTRATO No. 9247 DE 2017

ERNESTO PERDOMO RUBIANO
REPRESENTANTE LEGAL

CONSTRUCTOR RESPONSABLE

INGENIERO CIVIL
LUIS ANTONIO PINZÓN PARRA
M.P. 2520229820 CND

ELEMENTOS ESTRUCTURALES
ELEMENTOS NO ESTRUCTURALES
APROBÓ

INGENIERO CIVIL
IVÁN FERNANDO VERGARA GONZALEZ
M.P. 85202-180753 STD

IMÁGEN

LOCALIZACIÓN

CONTIENE
DESPIECES COLUMNAS

OBSERVACIONES
Revisión 1 Agosto 31 del 2018
Revisión 2 septiembre 13 del 2018
Revisión 3 Octubre 11 del 2018

NOMBRE DEL ARCHIVO
DESP_JIST_jun30_18 (1).dwg

FECHA 09-07-2018
ESCALA Indicadas

PLANO 12
DE 17

CONSECUTIVO E-303