



NOTA:  
\*Ver detalle de refuerzo de muros de contención en plano E-403  
\*Ver localización de zapatas plano E-101  
\*Ver localización y detalle de cimientos en plano E-100

PLANTA LOCALIZACION DE ZARPAS  
1 : 100

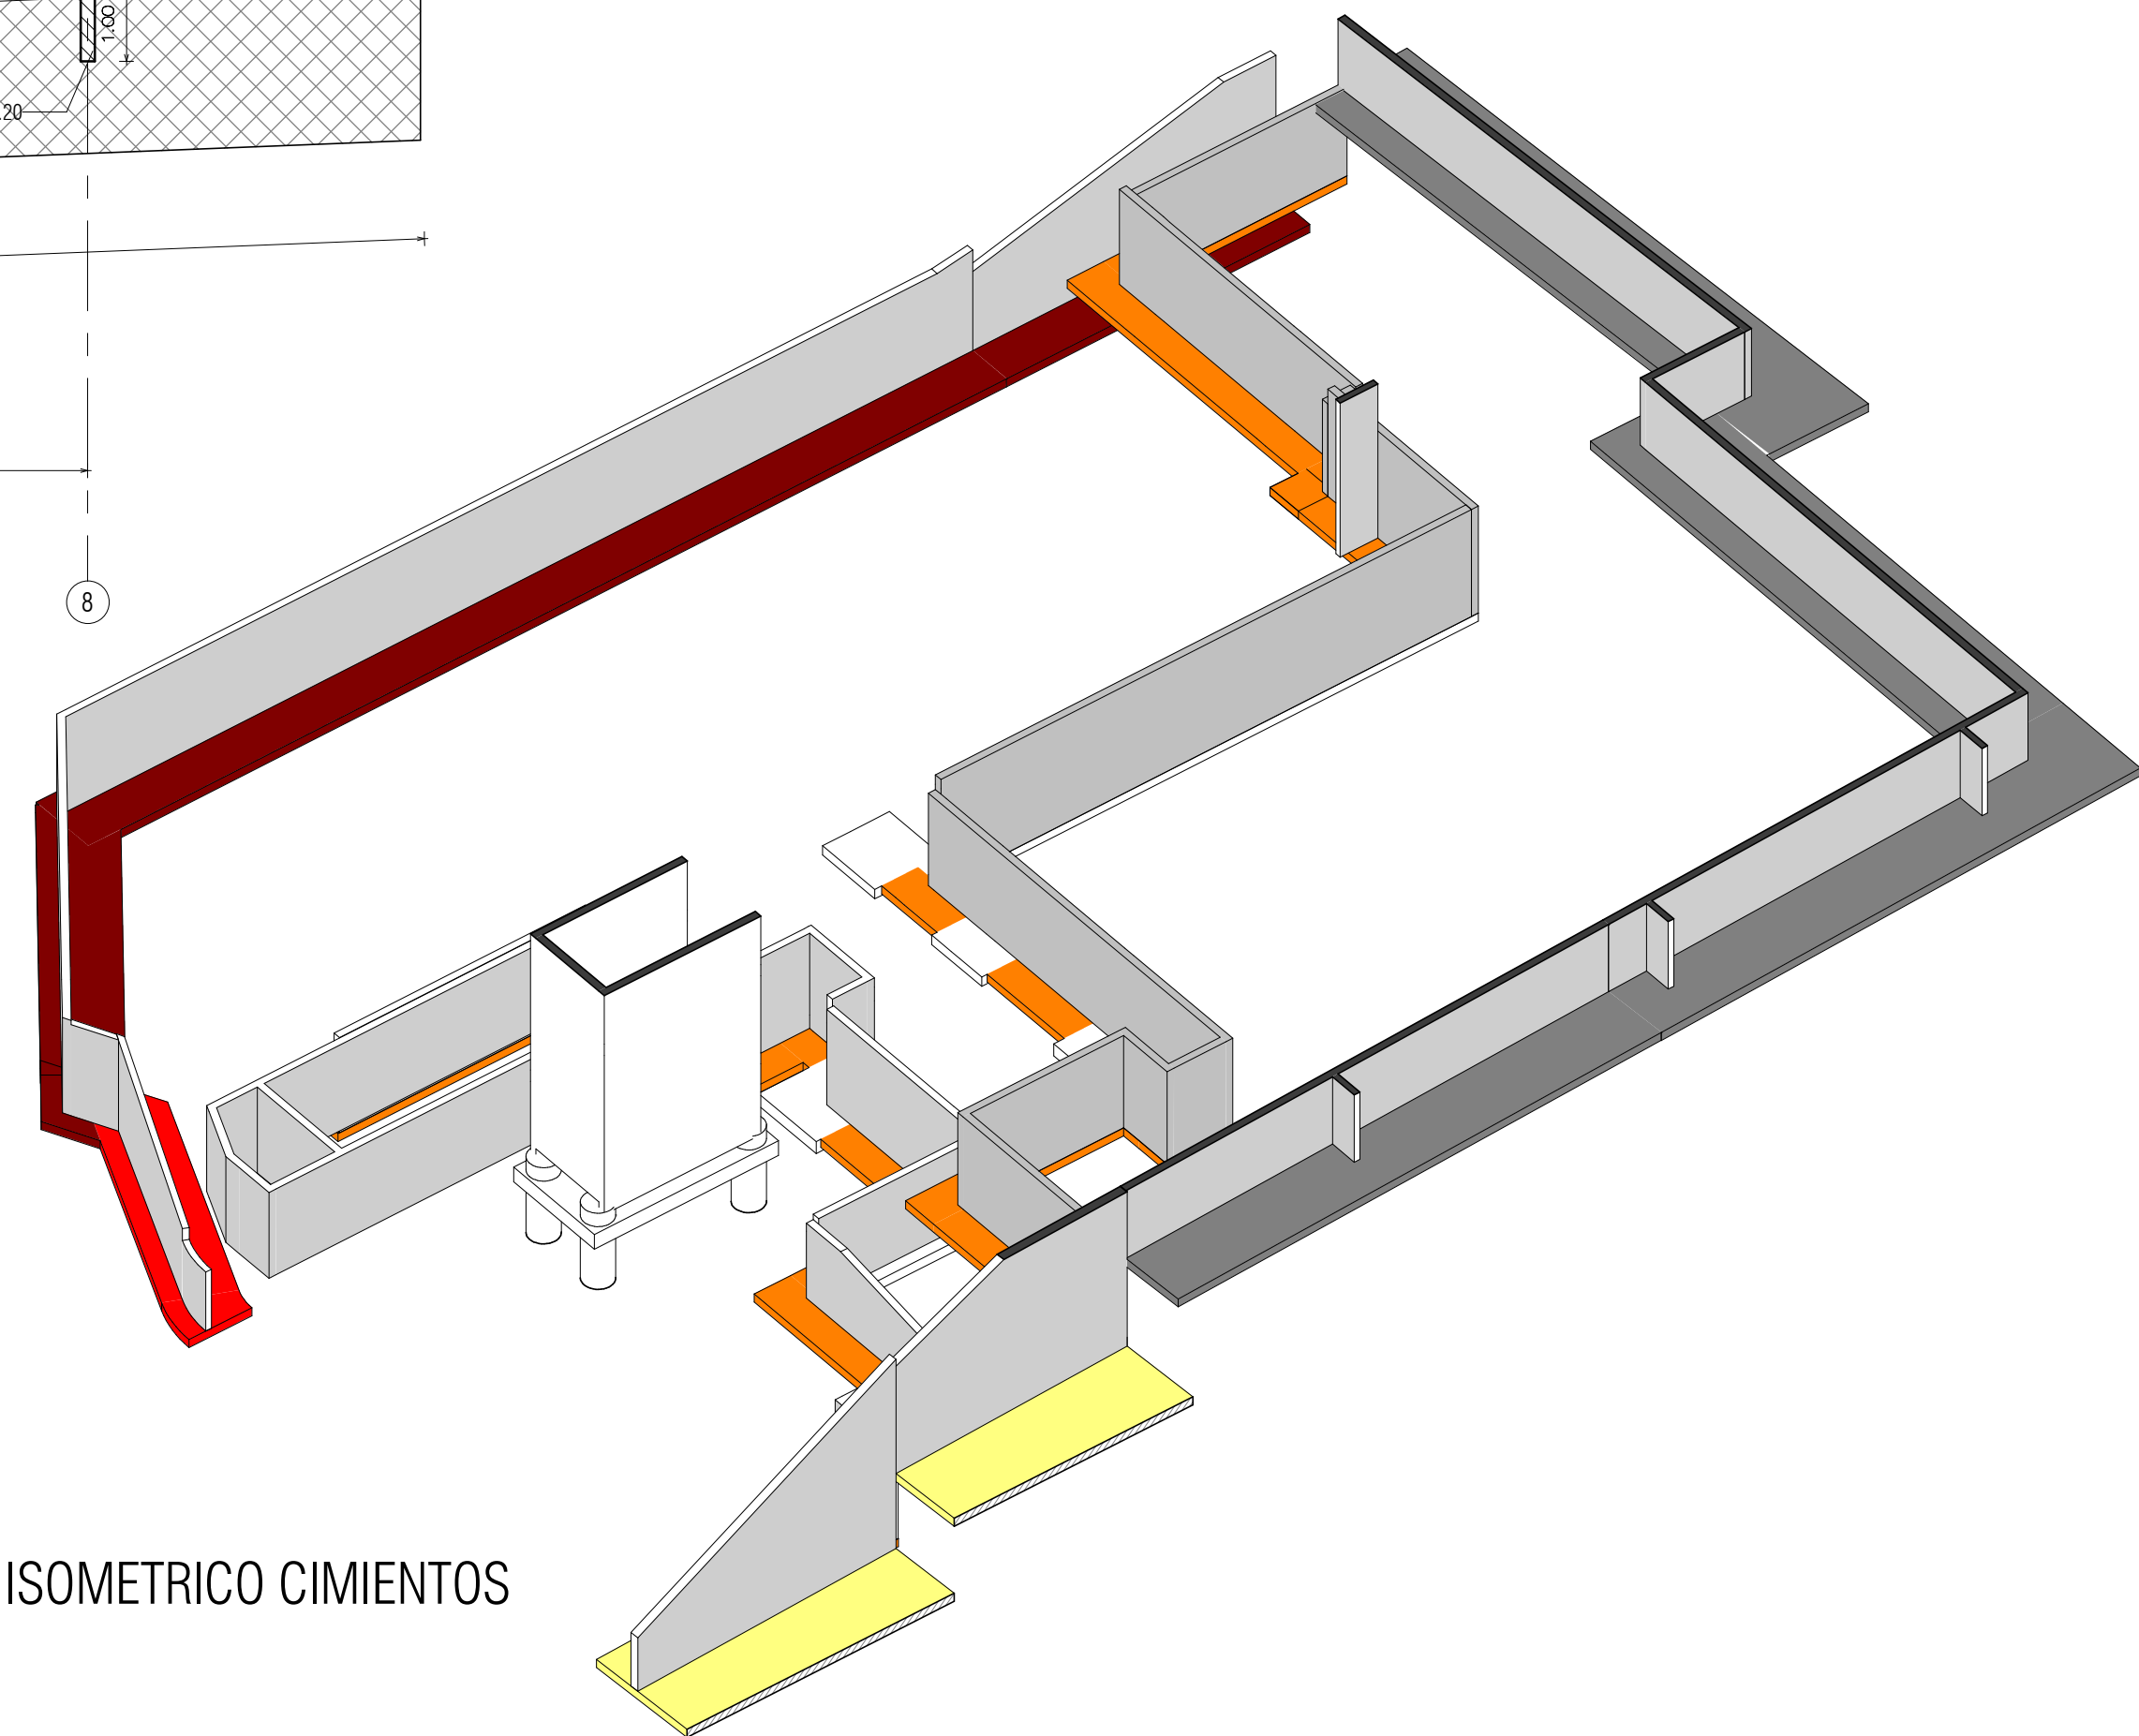

ISOMETRICO CIMIENTOS



ALCALDÍA MAYOR DE BOGOTÁ D.C.  
SECRETARÍA DE INTEGRACIÓN SOCIAL  
SUBDIRECCIÓN DE PLANTAS FÍSICAS

JARDÍN INFANTIL  
**ARBOLEDA STA. TERESITA**  
LOCALIDAD  
**SAN CRISTOBAL**  
DIRECCIÓN  
CARRERA 15 ESTE # 61 A-10 SUR

DISEÑO  
ESTRUCTURAL

CONSULTOR  
**CONSORCIO C+PU**  
NIT. 901140820-1  
CONTRATO No. 9254 DE 2017

INTERVENTOR  
**CONSORCIO ARBOLEDA DF**  
NIT. 901140820-7  
CONTRATO No. 9247 DE 2017

CONSTRUCTOR RESPONSABLE  
  
INGENIERO CIVIL  
LUIS ANTONIO PINZON PARRA  
M.P. 250229820 CND

ELEMENTOS ESTRUCTURALES  
ELEMENTOS NO ESTRUCTURALES  
APROBADO

INGENIERO CIVIL  
IVÁN FERNANDO VERGARA GONZALEZ  
M.P. 68202-180753 STD

IMAGEN

LOCALIZACIÓN

CONTIENE  
  
PLANTA LOCALIZACION ZARPAS

OBSERVACIONES  
Revisión 1 Agosto 31 del 2018  
Revisión 2 Septiembre 13 del 2018  
Revisión 3 Octubre 11 del 2018

NOMBRE DEL ARCHIVO

FECHA 11-10-2018	ESCALA INDICADAS
PLANO 4	DE 17

CONSECUTIVO  
E-100A