



ALCALDIA MAYOR DE
BOGOTÁ D.C.
SECRETARIA DE
INTERACCION SOCIAL
SUBDIRECCION DE PLANTAS
FISICAS

JABEN #47411
LOCALIDAD
ARBOLÉDA STA. TERESITA
SAN CRISTOBAL
MUNICIPIO
CARRERA 16 ESTE # 61 A -10 SUR

DISEÑO
ESTRUCTURAL

CONSULTOR
CONSORCIO C-PU
NIT 801-45830-1
CONTRATO No. 524 DE 2017

ASESOR TECNICO
JABEN #47411
M.P. No. 420020040041410
ARQUITECTO DISEÑADOR

INTERVENIOR
CONSORCIO ARBOLEDA DF
NIT 801-45830-2
CONTRATO No. 5947 DE 2017

ELEMENTO ESTRUCTURAL
REPRESENTANTE ECOL

CONSTRUCTORA RESPONSABLE

INGENIERO CIVIL
M.P. No. 22002000000000

INGENIERO CIVIL
M.P. No. 460020180070310

MAQUIN

LOCALIZACION

CONTENIDO
DETALLES ELEMENTOS NO
ESTRUCTURALES


OBSERVACIONES
Revisión 1: Aprobación de la versión final del proyecto.
Revisión 2: Aprobación de la versión final del proyecto.
Revisión 3: Aprobación de la versión final del proyecto.

NOMBRE DEL ARCHIVO
E:\JST\NO ESTRUCTURALES\JABEN_16\JABEN_16.dwg


FECHA
09/07/2018
Indicada

PLANO
2 DE 17

E-NE
CONSECUTIVO

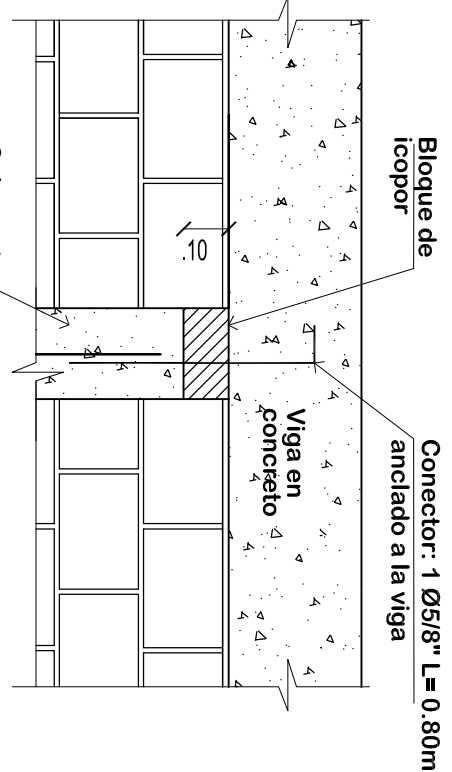


DETALLE ANCLAJE SUPERIOR
escala 1:20

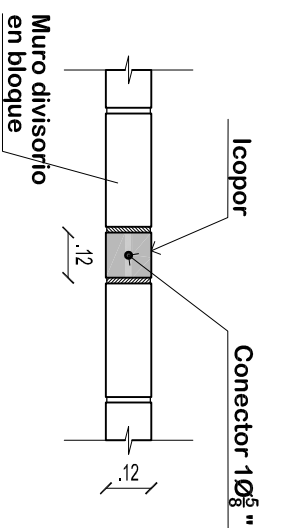

VISTA EN PLANTA
escala 1:20



REFUERZO MUROS DIVISORIOS EN BLOQUE H<= 3.00 m

escala 1:50

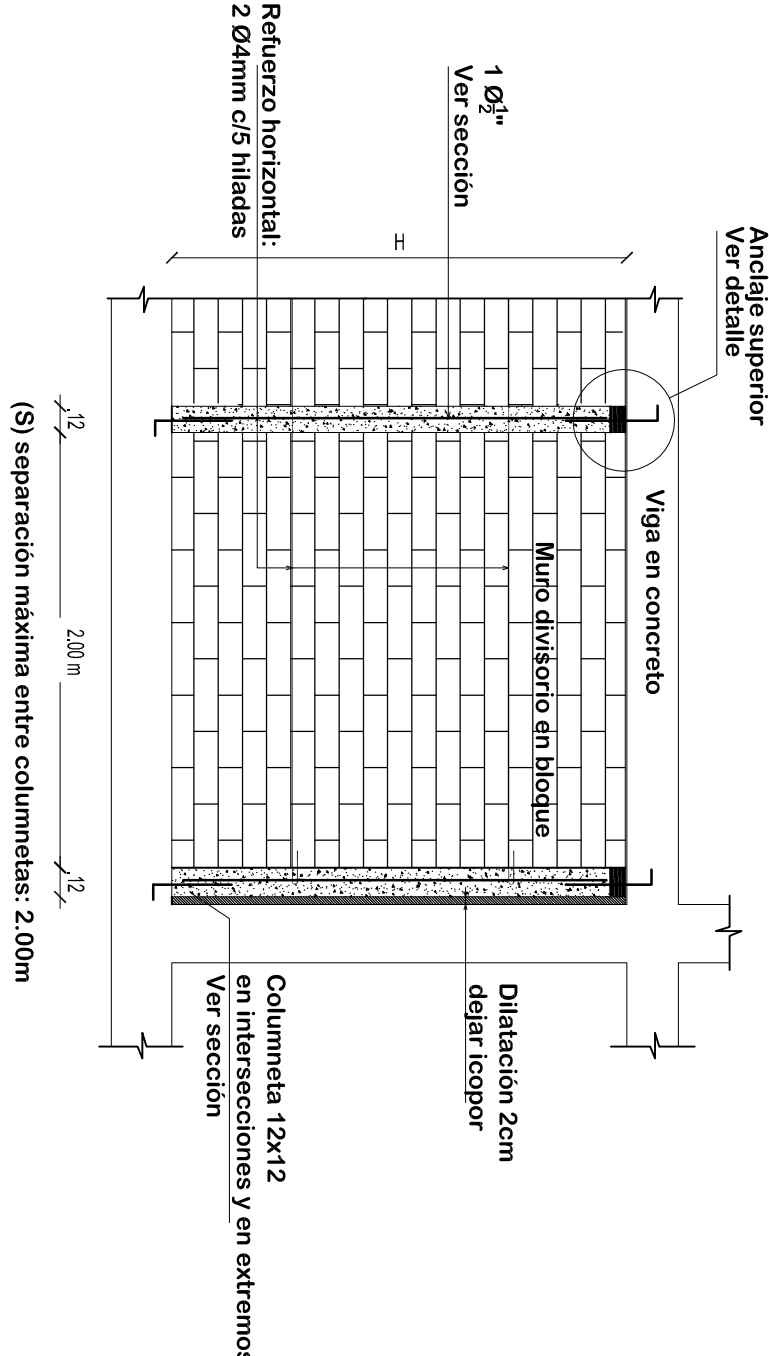

REFUERZO COLUMNETA


escala 1:20

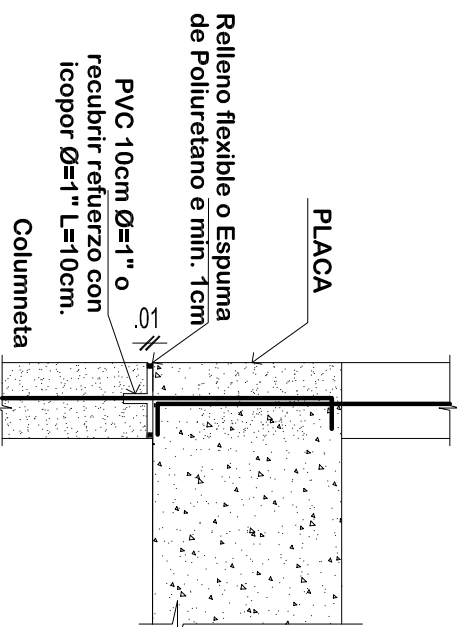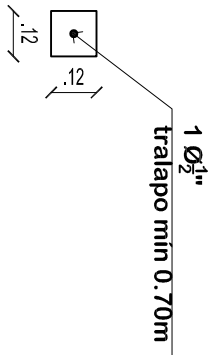

DETALLE 3
escala 1:20

COLUMNETAS 12X12


escala 1:20

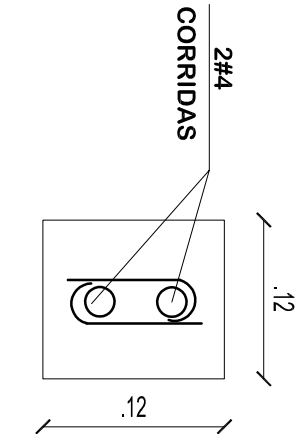

FL#2 L=125 c./10X2

VIGA INTERMEDIA 12X20


escala 1:20

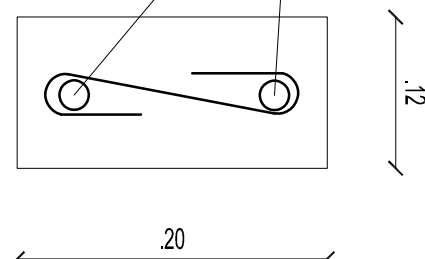


FL#2 L=30 c./10

CINTA DE REMATE 12X12

escala 1:20

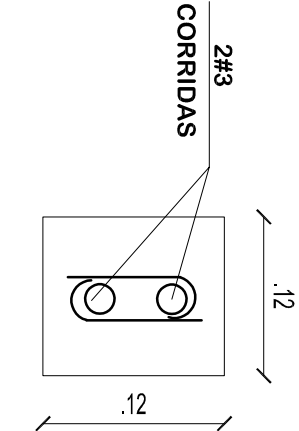


FL#2 L=125 c./10X2

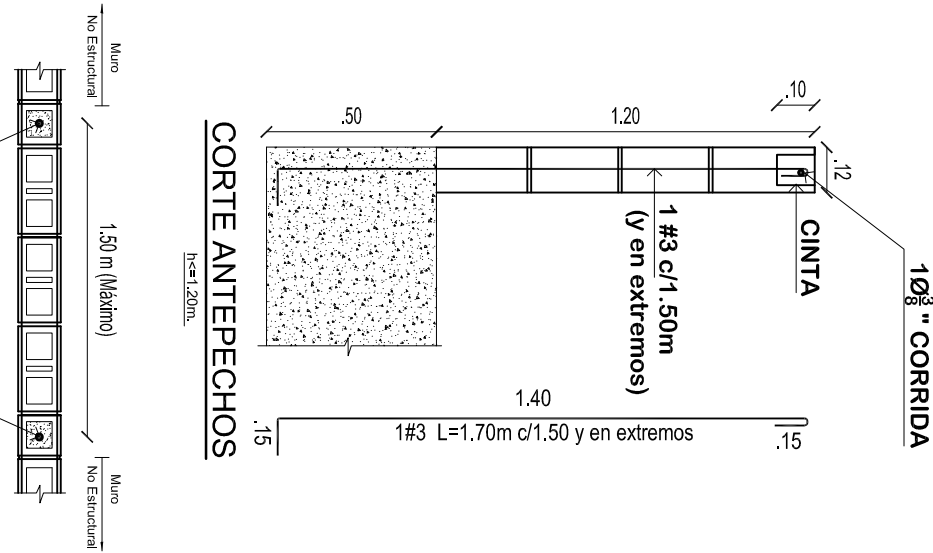

DETALLE DE ANTEPECHOS
escala 1:20

DESPIECE COLUMNETAS

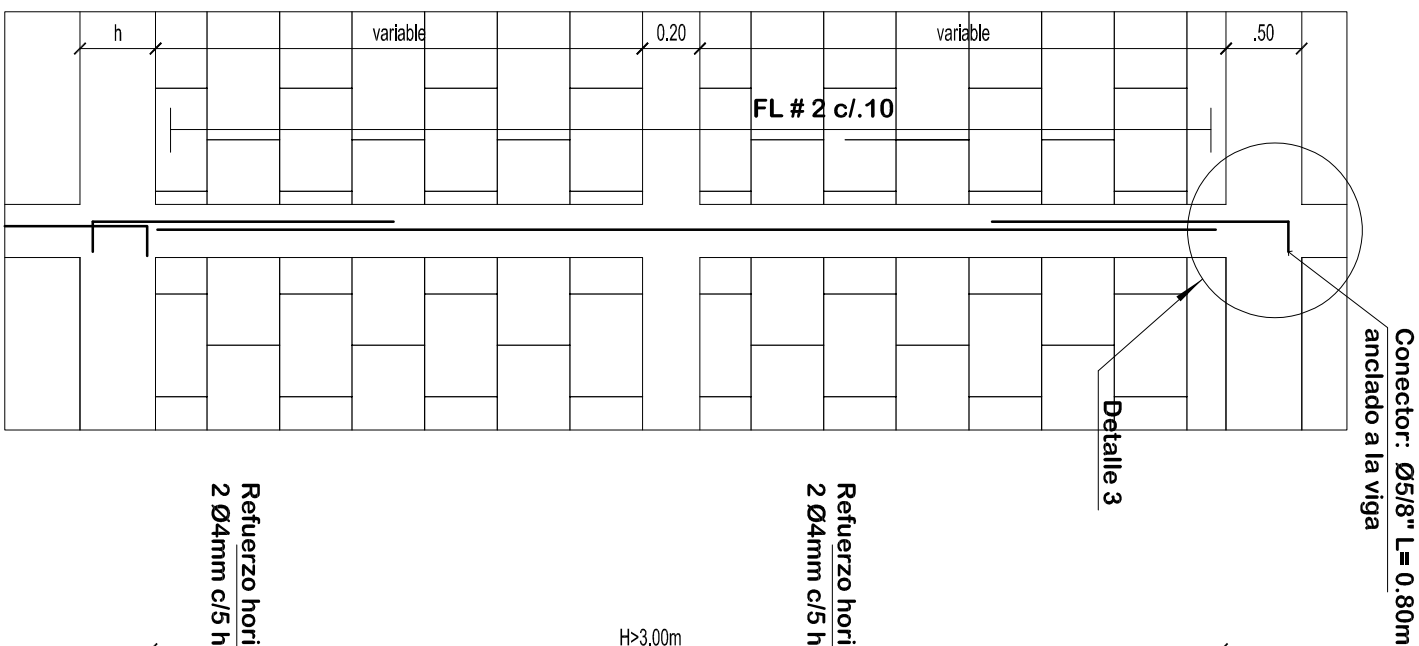

MURO NO ESTRUCTURAL DE MAMPOSTERIA CONFINADA MUROS INTERIORES DIVISORIOS (3.00 m<H.entre piso<5.00m.)

escala 1:50

