



ALCALDÍA MAYOR DE
BOGOTÁ D.C.
SECRETARÍA DE
INTEGRACIÓN SOCIAL
SUBDIRECCIÓN DE PLANTAS
FÍSICAS

JARDÍN INFANTIL
ARBOLEDA STA. TERESITA
LOCALIDAD
SAN CRISTOBAL
DIRECCION
CARRERA 15 ESTE # 61 A -10 SUR

DISEÑO
ESTRUCTURAL

CONSULTOR
CONSORCIO C+PU
NIT. 901140820-1
CONTRATO No. 9254 DE 2017

ARO. WILSON SALVADOR GAMBA R.
M.P. No. A25022006-80149145
ARQUITECTO DISEÑADOR

INTERVENTOR
CONSORCIO ARBOLEDA DF
NIT. 901140820-7
CONTRATO No. 9247 DE 2017
ERNESTO PERDOMO RUBIANO
REPRESENTANTE LEGAL

CONSTRUCTOR RESPONSABLE
INGENIERO CIVIL
LUIS ANTONIO PINZON PARRA
M.P. 2520229820 CND

ELEMENTOS ESTRUCTURALES
ELEMENTOS NO ESTRUCTURALES
APROBADO

INGENIERO CIVIL
IVÁN FERNANDO VERAÑA GONZALEZ
M.P. 68202-180753 STD

IMAGEN

LOCALIZACIÓN

CONTIENE

DETALLES MUROS

OBSERVACIONES
Revisión 1 31 de Agosto del 2018
Revisión 2 13 de septiembre del 2018
Revisión 3 11 de Octubre del 2018
Revisión 4 28 de Octubre del 2018


NOMBRE DEL ARCHIVO
DESP_WJT_jun30_18 (1).dwg

FECHA
09-07-2018
ESCALA
Indicados


PLANO

17


E-403
CONSTRUCCION

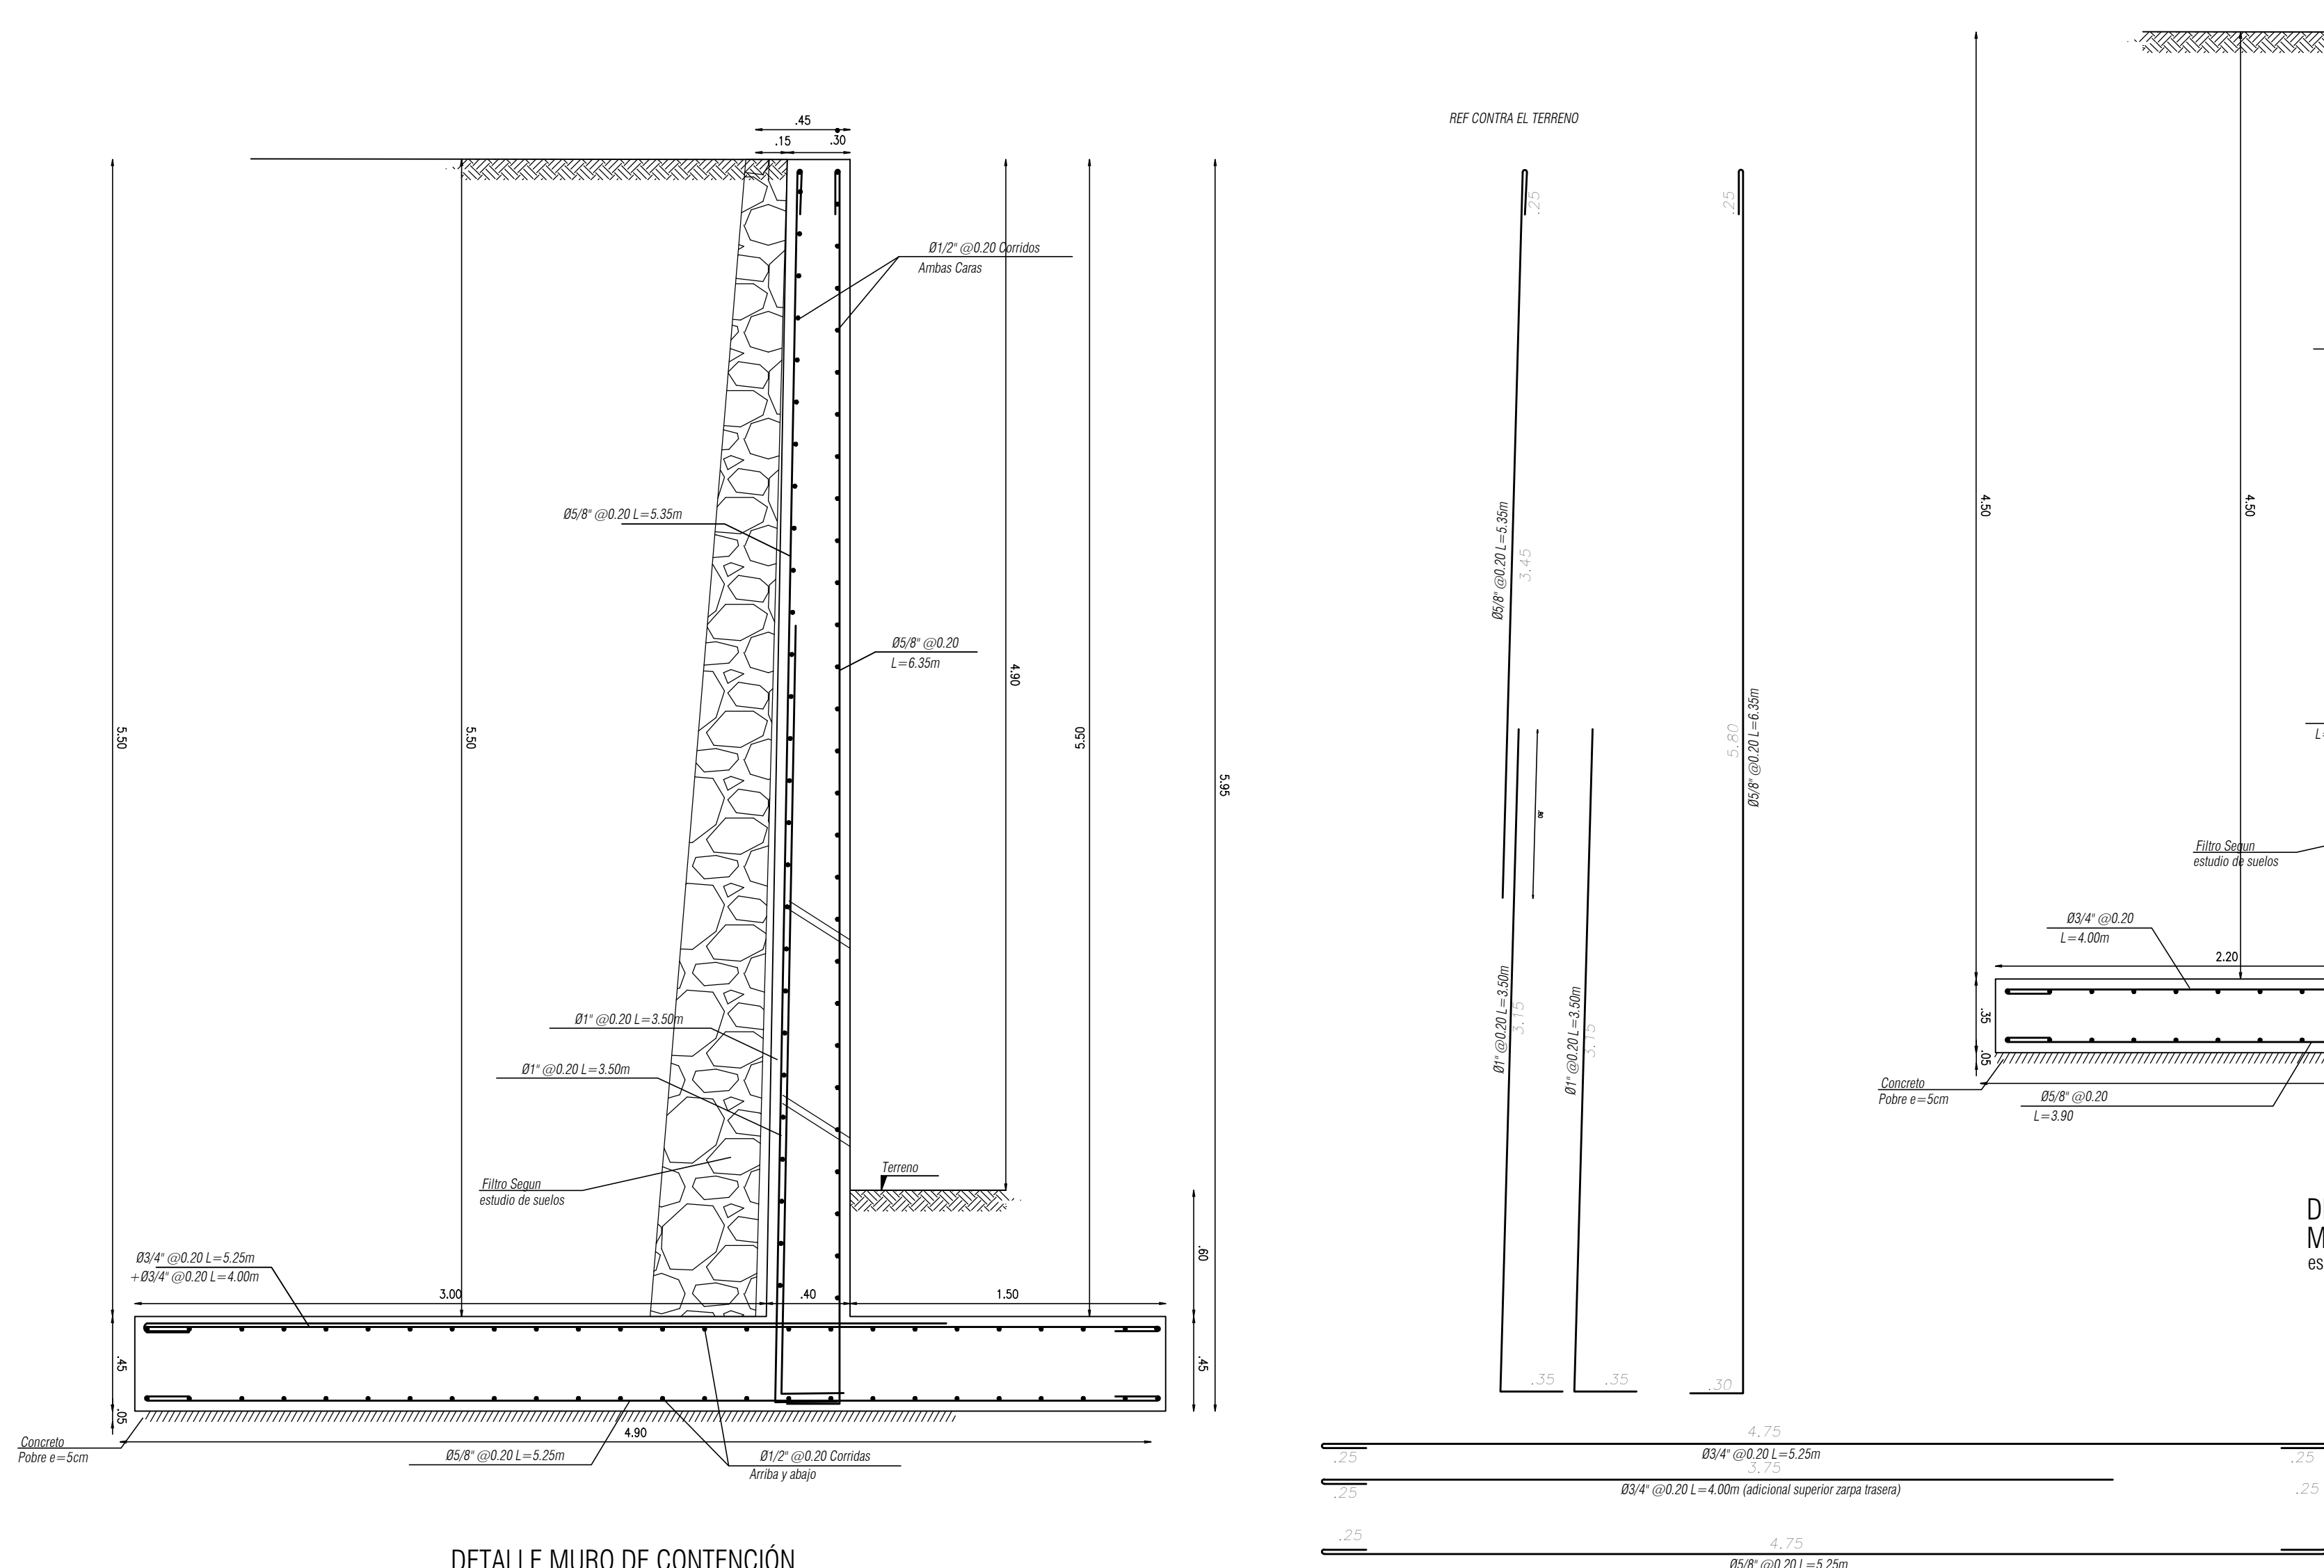

DETALLE MURO DE CONTENCIÓN
MT1 h libre max. = 5.00m
escala 1:25

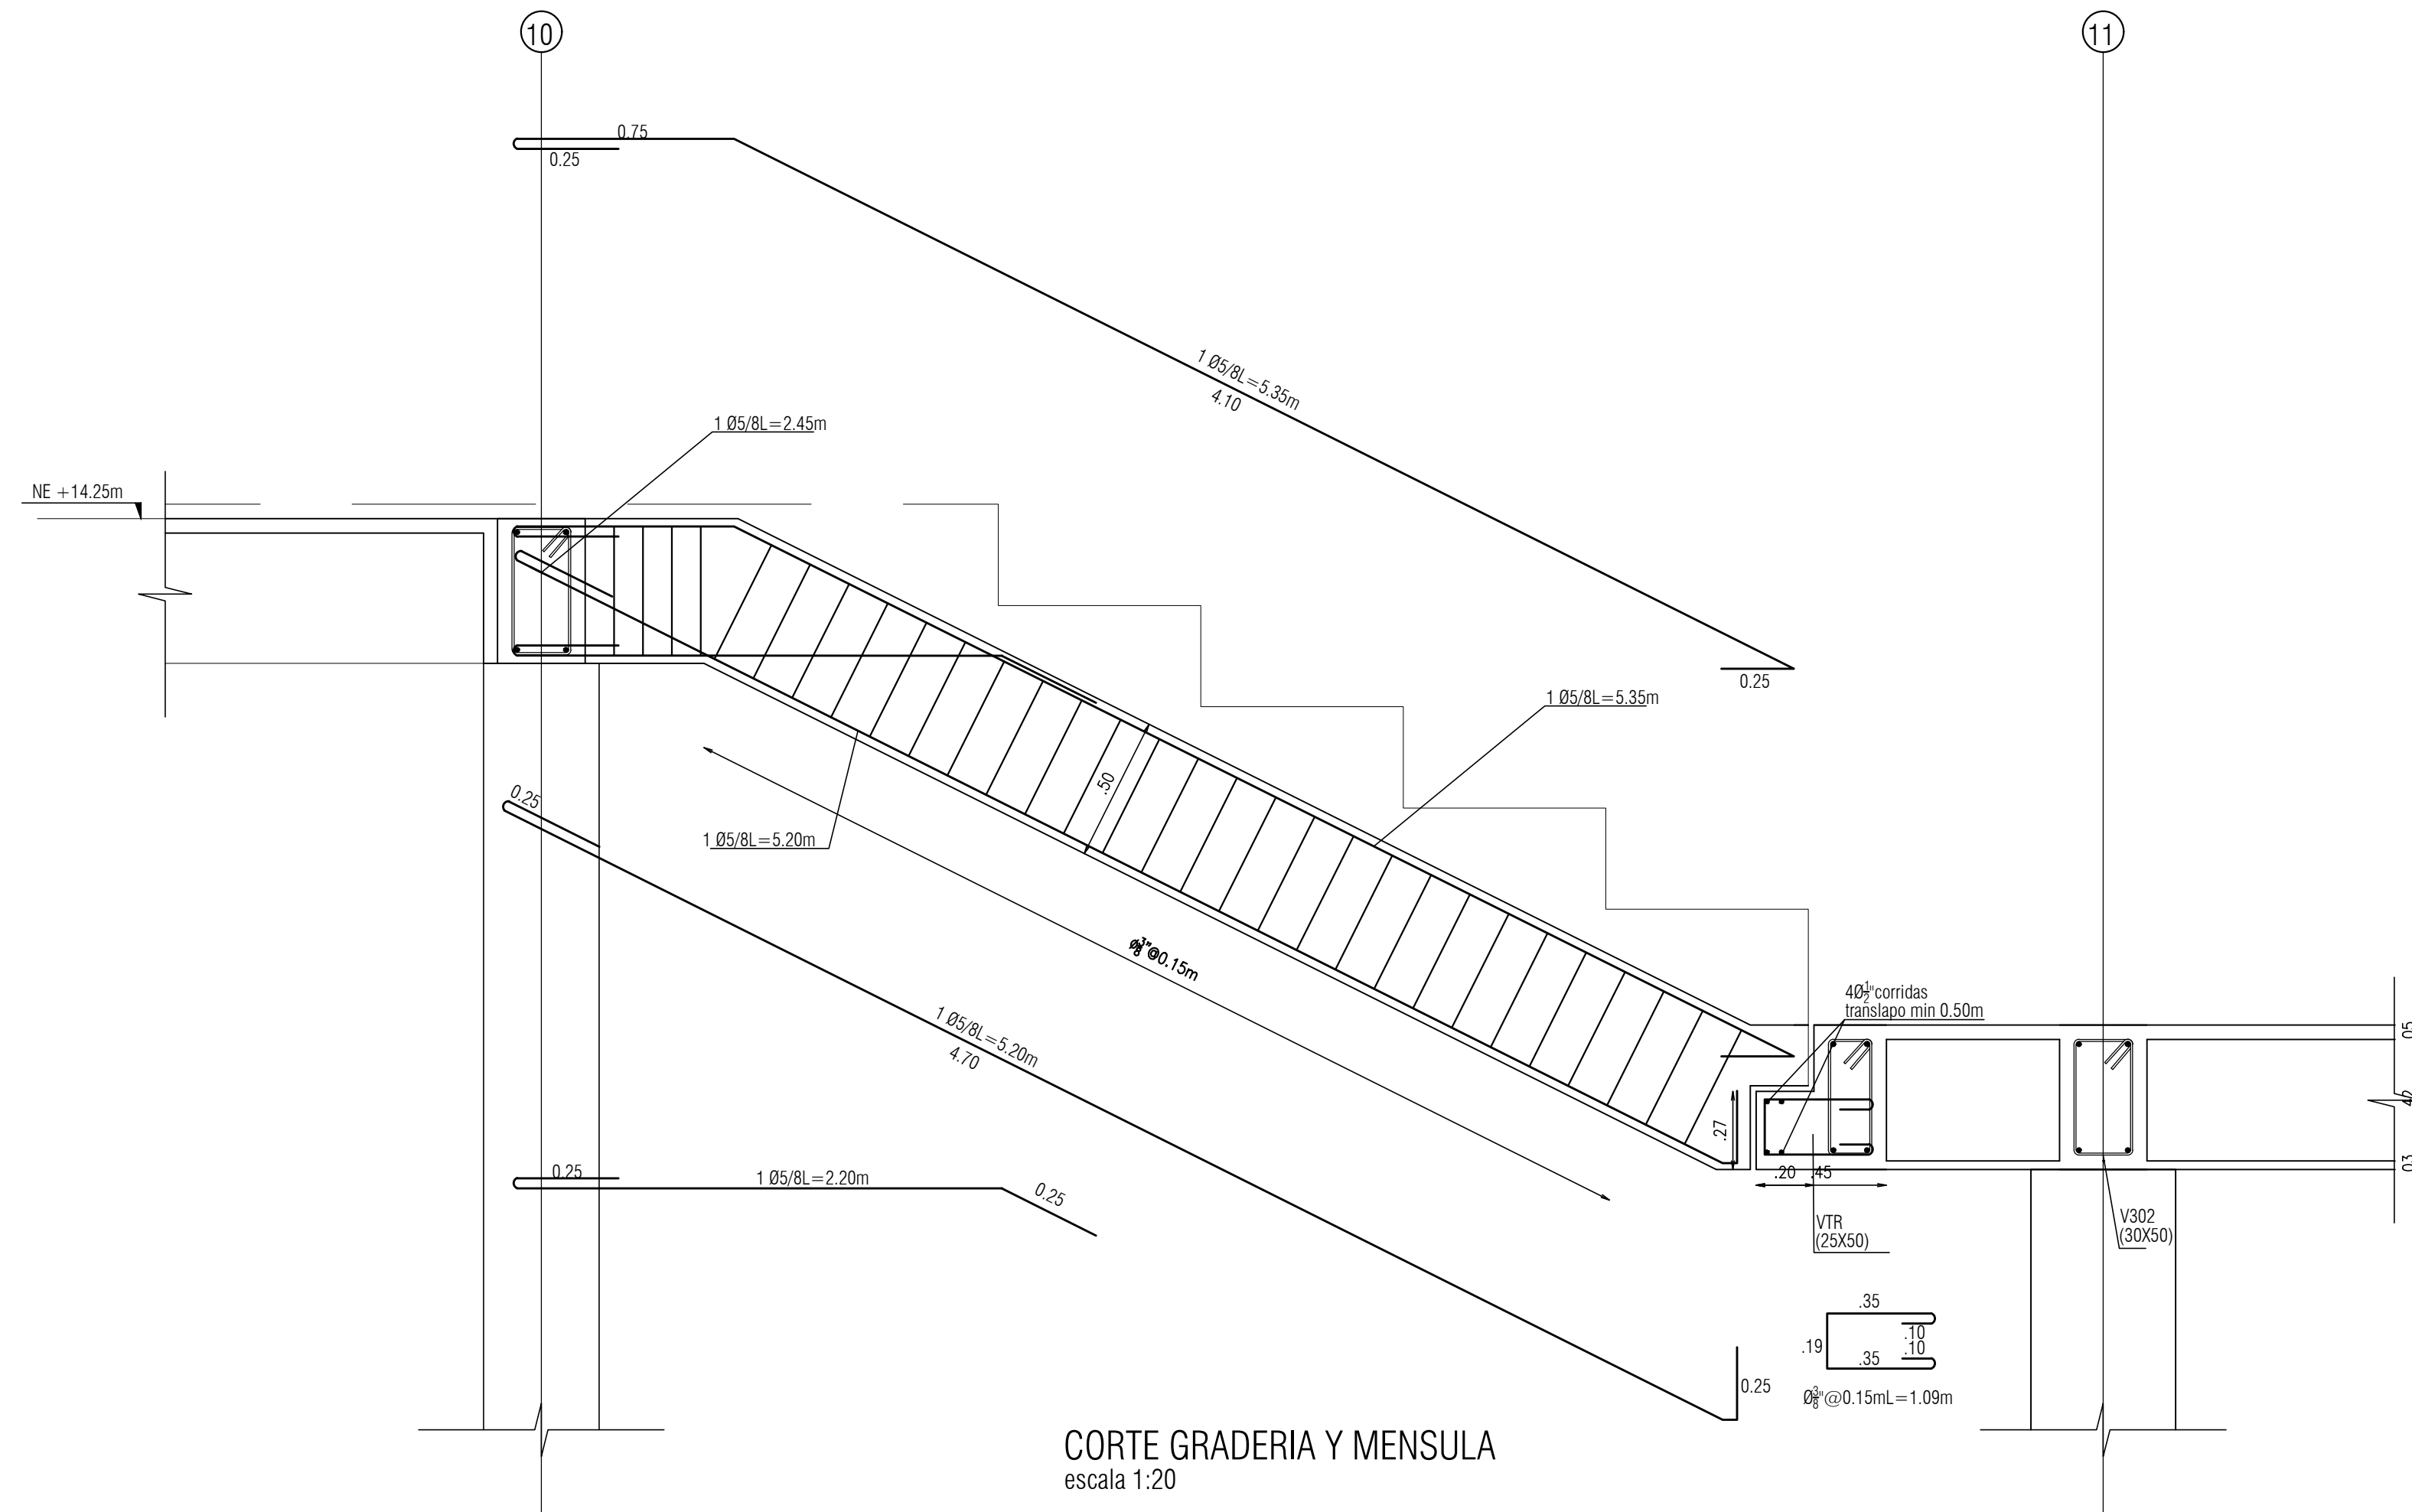

DETALLE MURO DE CONTENCIÓN
MT2 h libre max. = 3.90m
escala 1:25

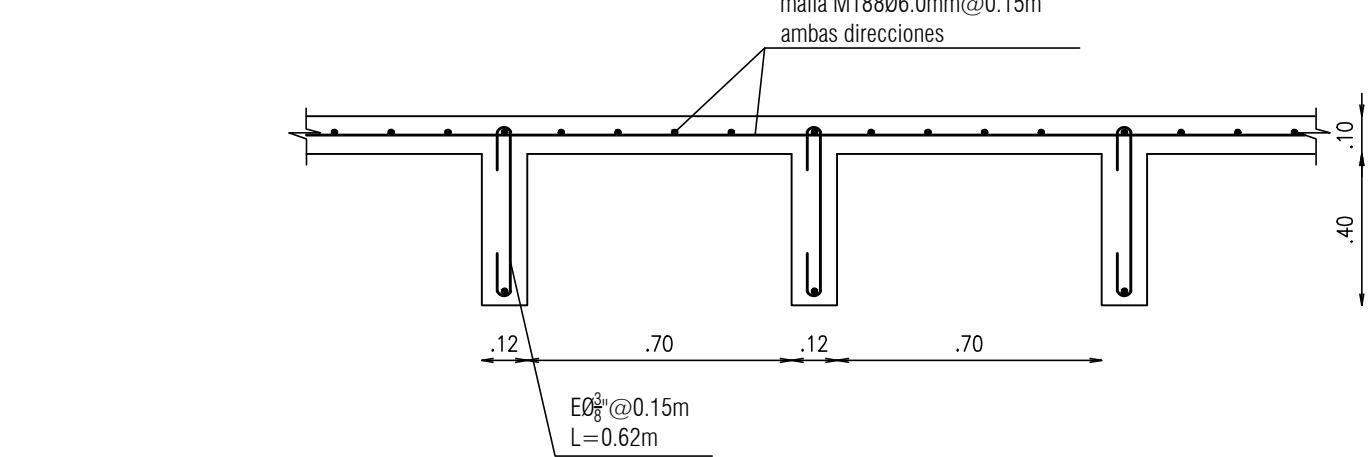


DETALLE MURO DE CONTENCIÓN
MT3 h libre max. = 2.80m
escala 1:25

CORTE GRADERIA INCLINADA P3-P3A
escala 1:20



CORTE GRADERIA Y MENSULA
escala 1:20

Seccion VTP3-D1(12X50)
escala 1:20

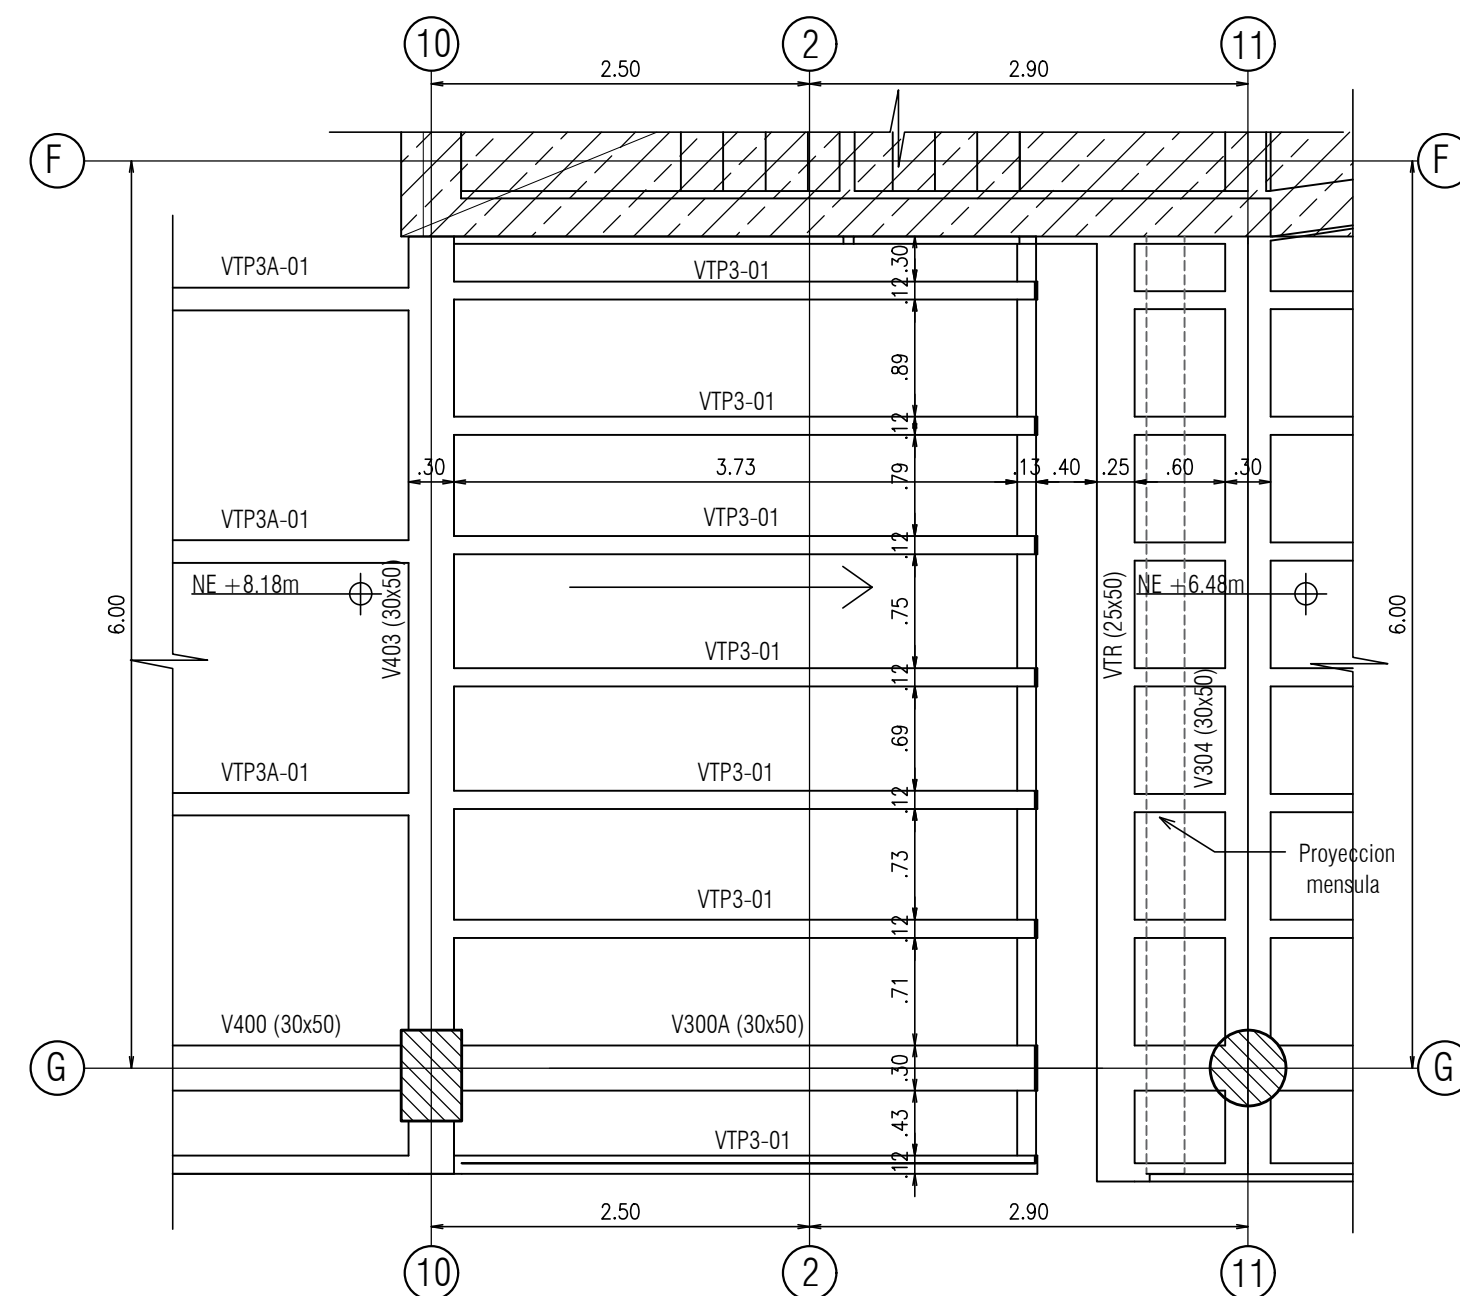

DETALLE MURO DE CONTENCIÓN
MT4 h libre max. = 2.30m
escala 1:25

PLANTA PLACA INCLINADA
escala 1:50

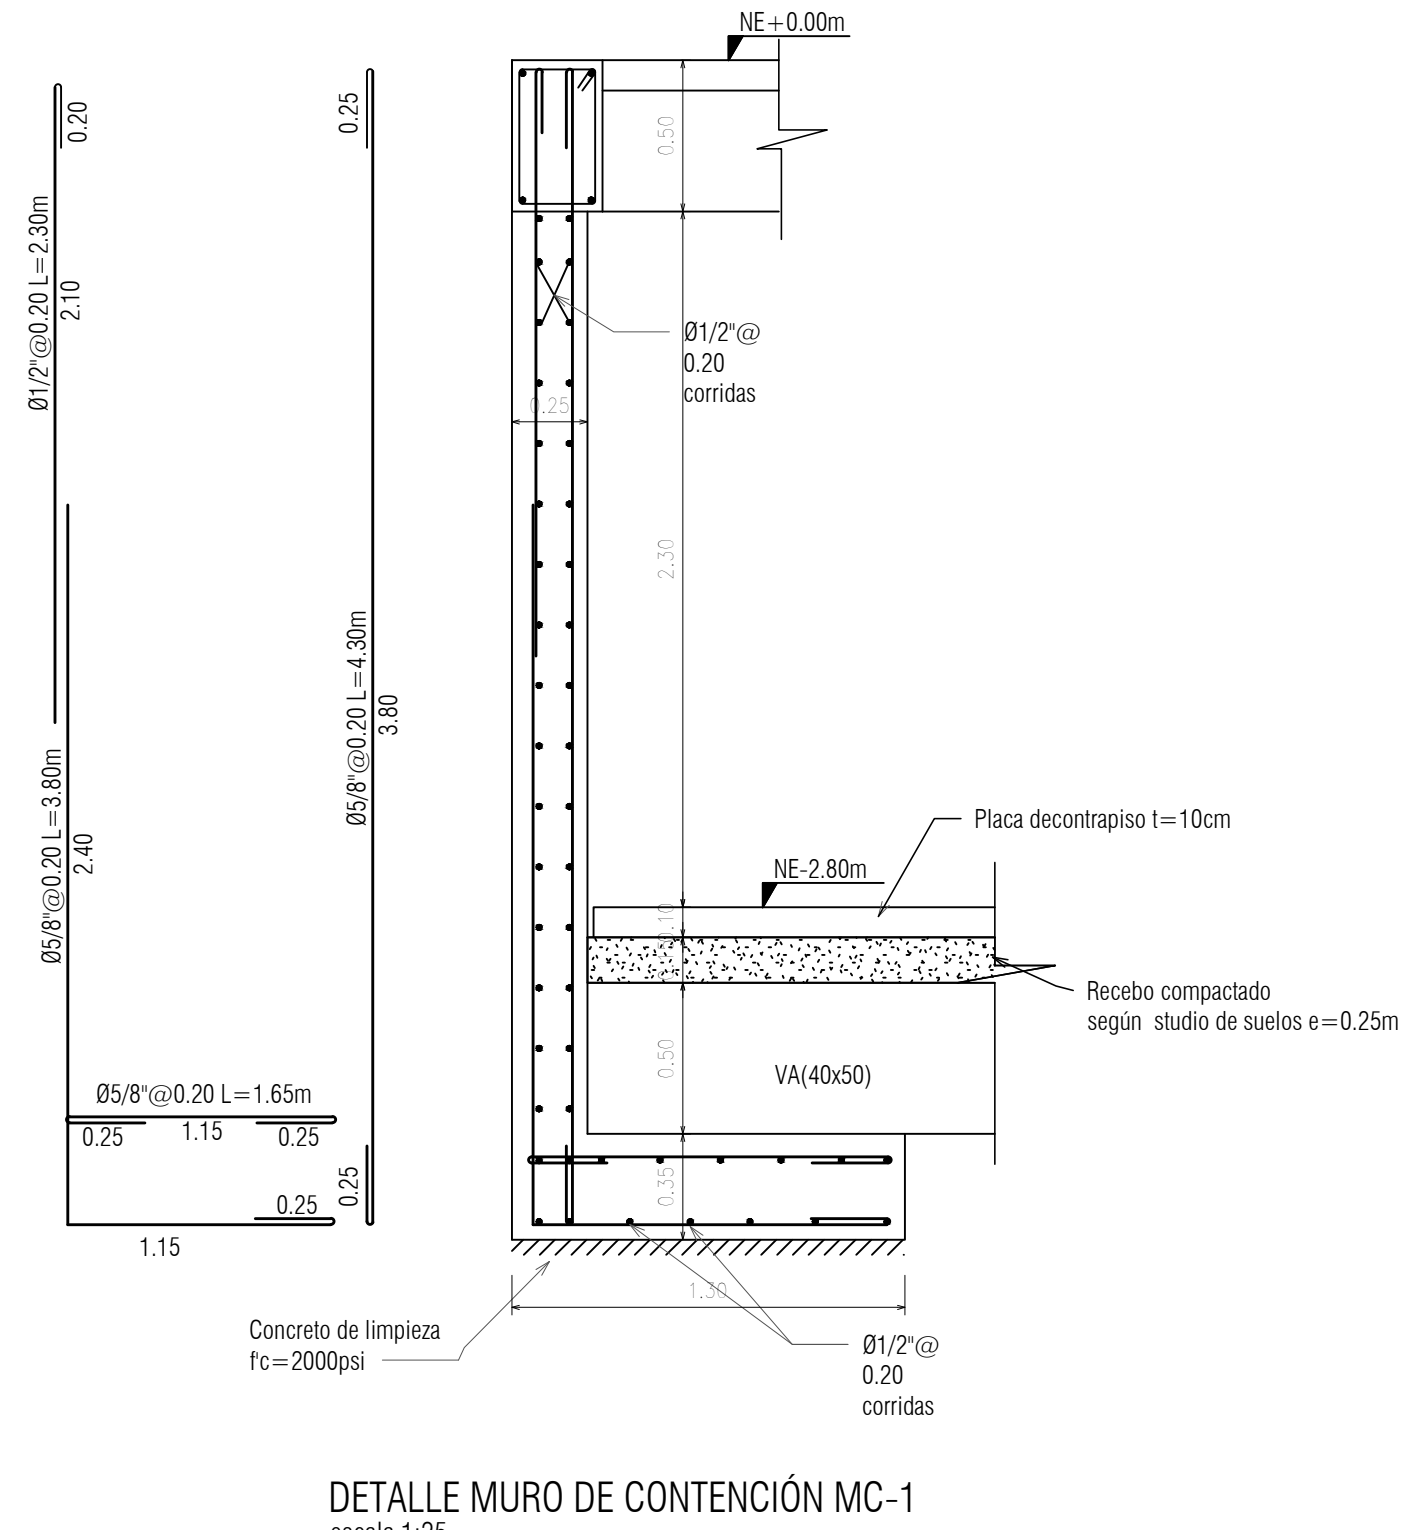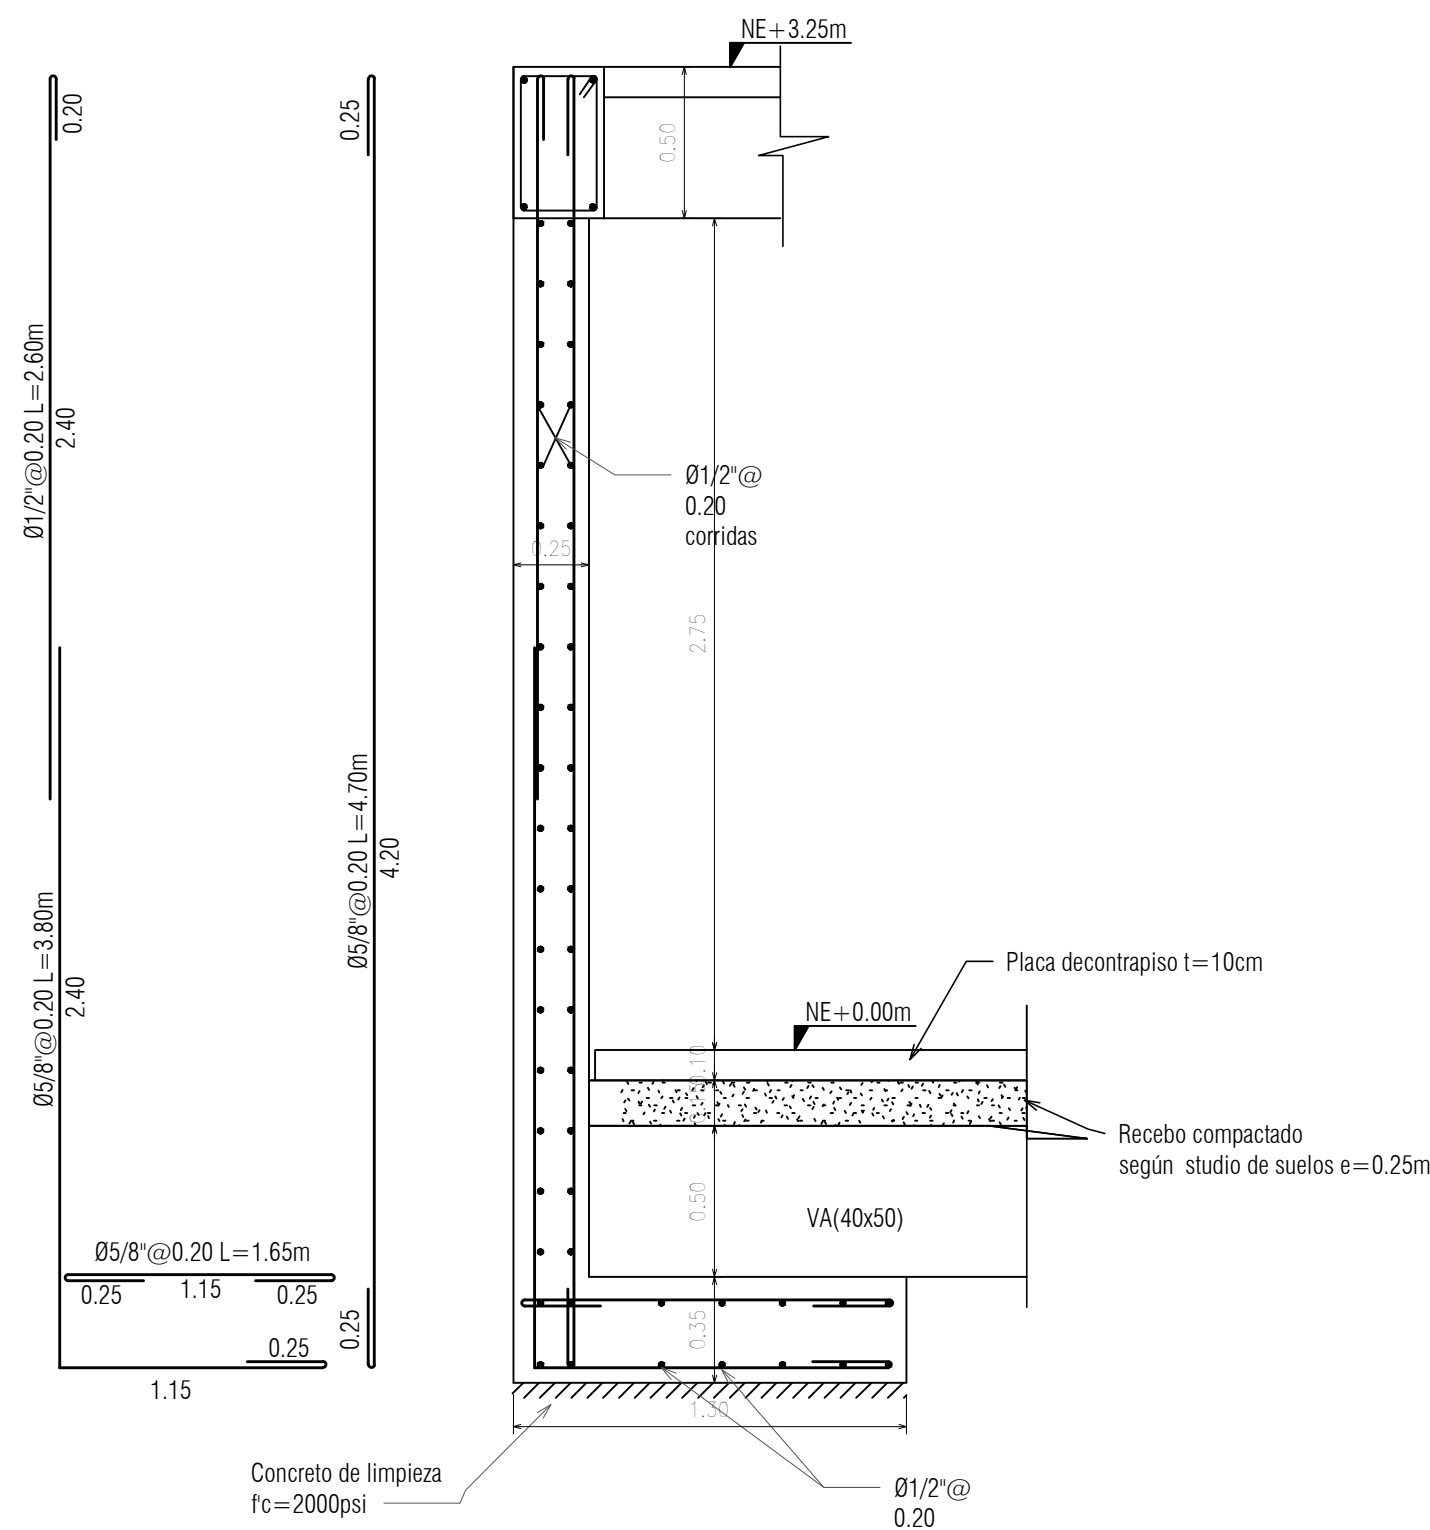

DETALLE MURO DE CONTENCIÓN MC-2
escala 1:25

DETALLE MURO DE CONTENCIÓN MC-1
escala 1:25