





PLANTA
CTO BOMBAS AGUA POTABLE
SIN ESCALA

PLANTA
CTO BOMBAS AGUA LLUVIA
SIN ESCALA




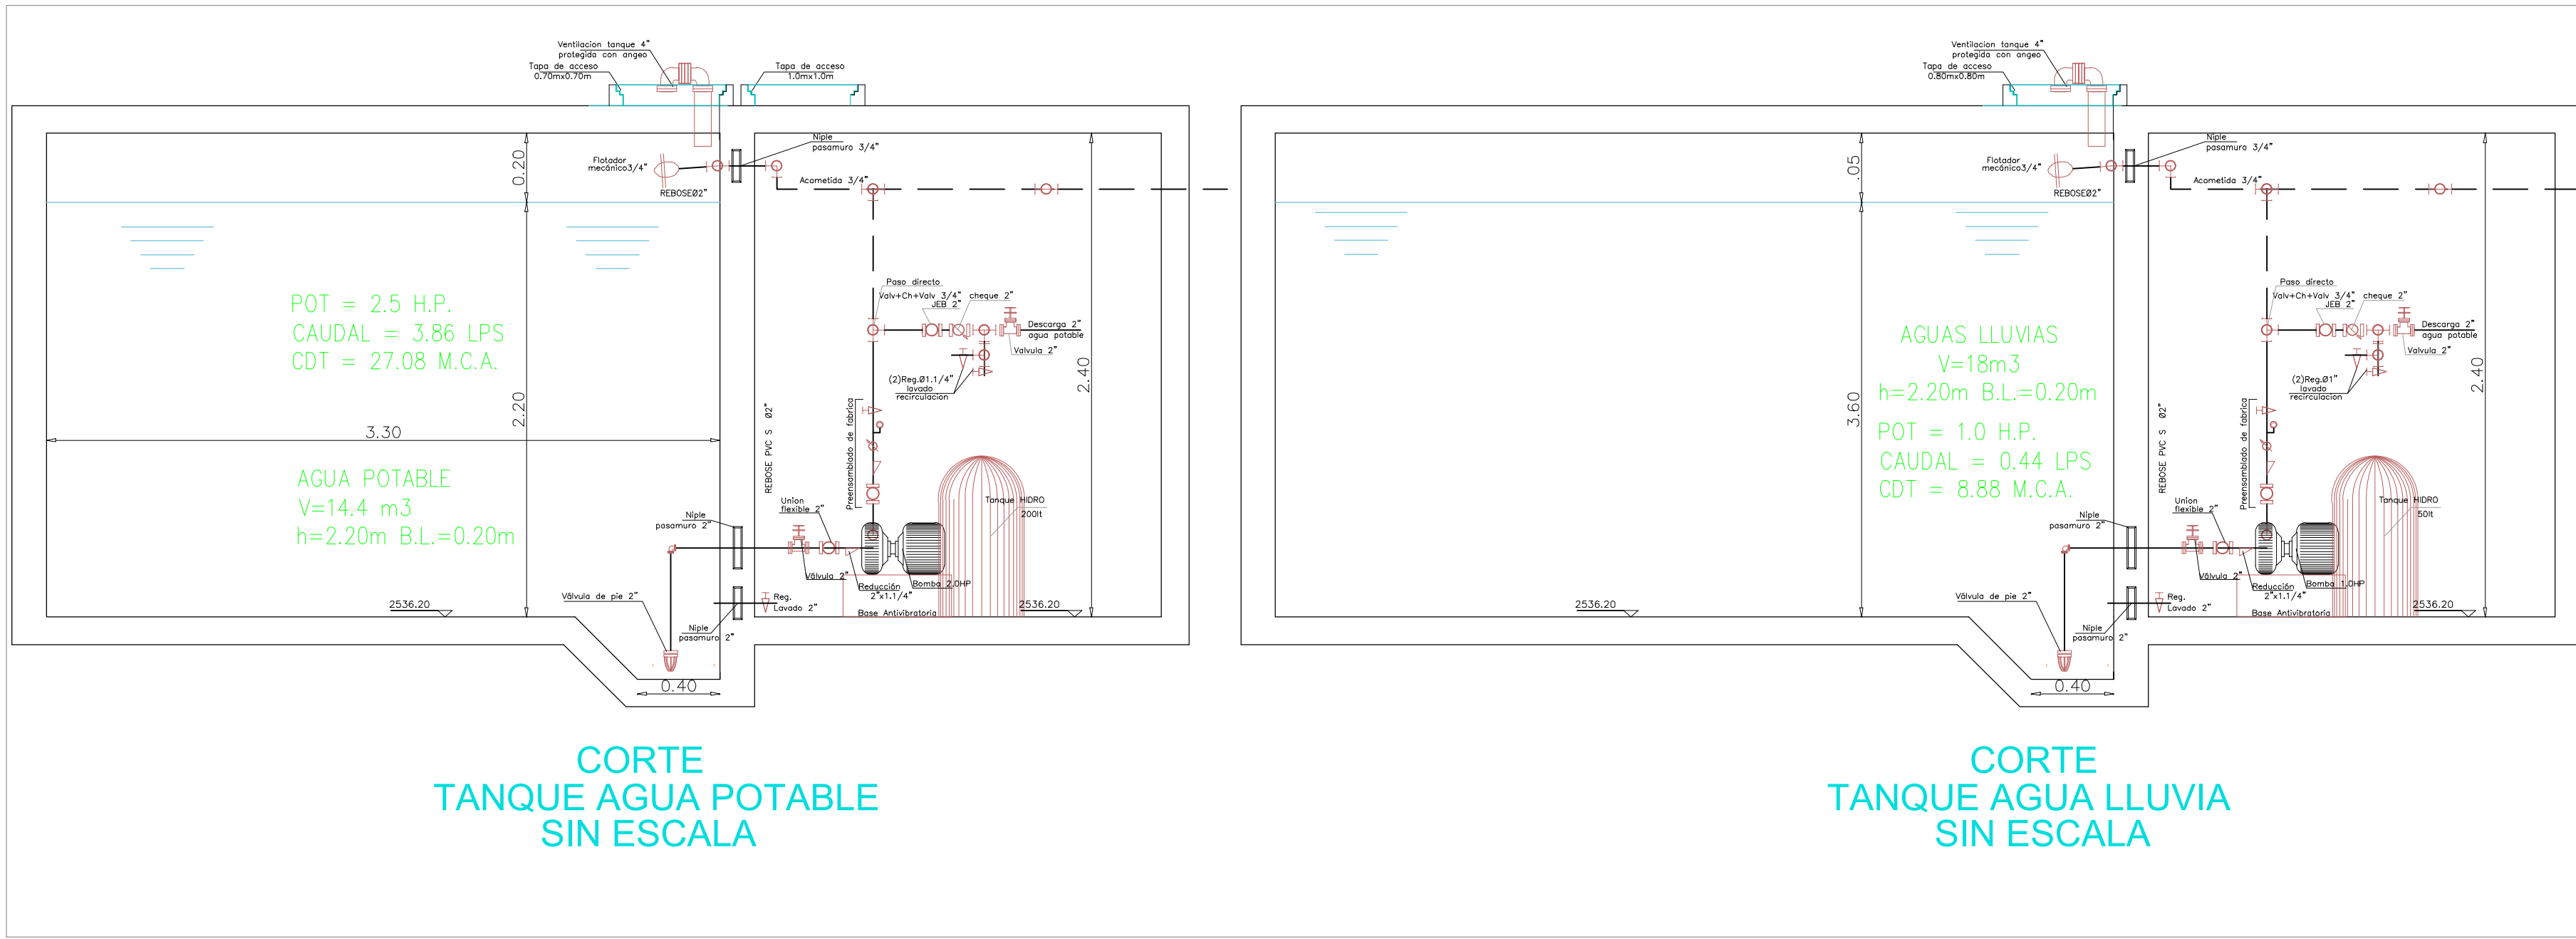


CORTE
TANQUE AGUA POTABLE
SIN ESCALA

CORTE
TANQUE AGUA LLUVIA
SIN ESCALA

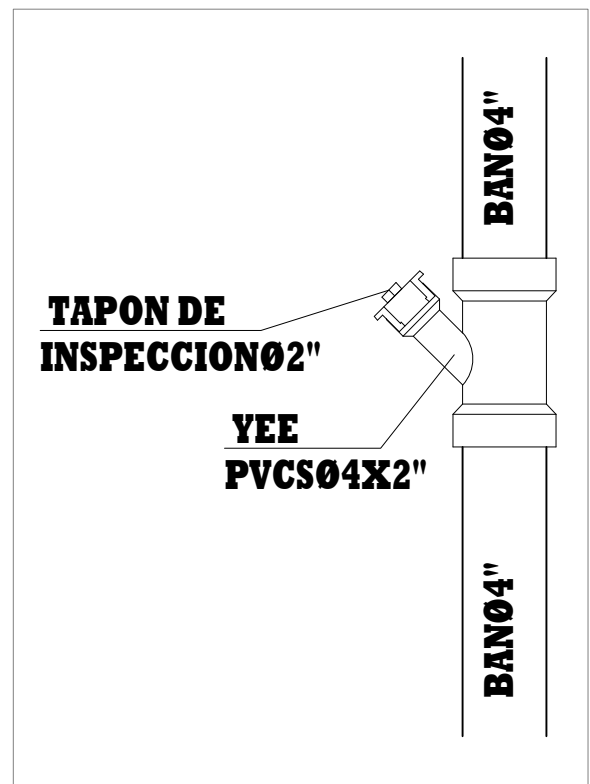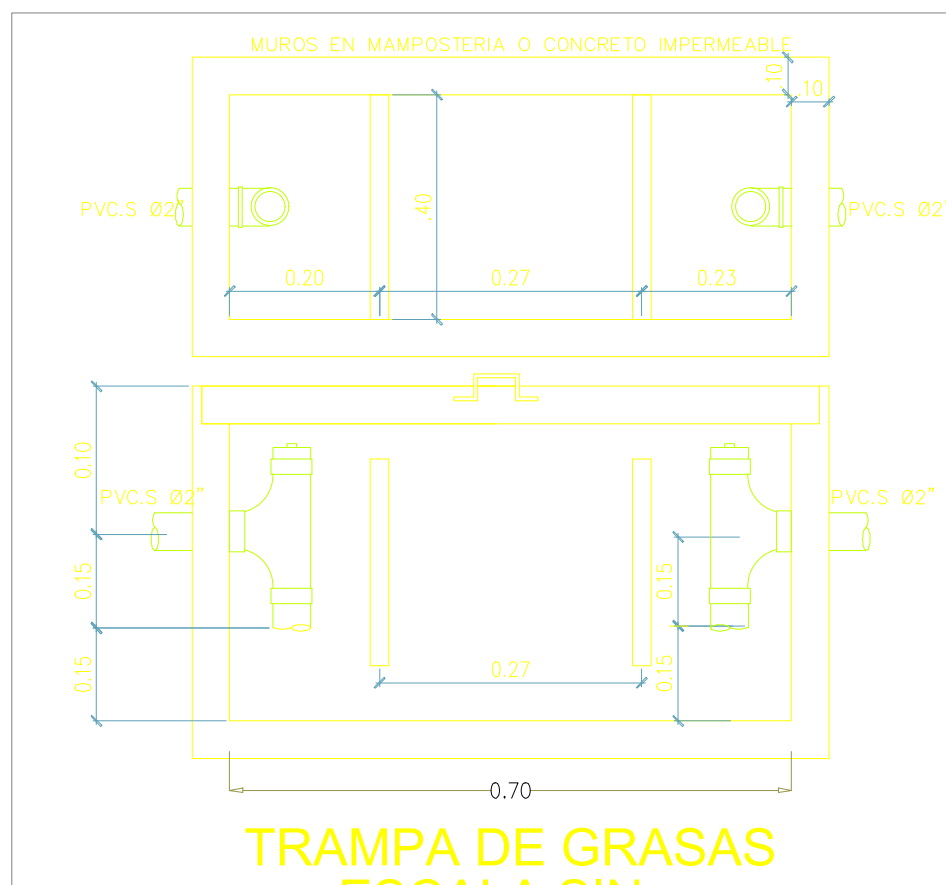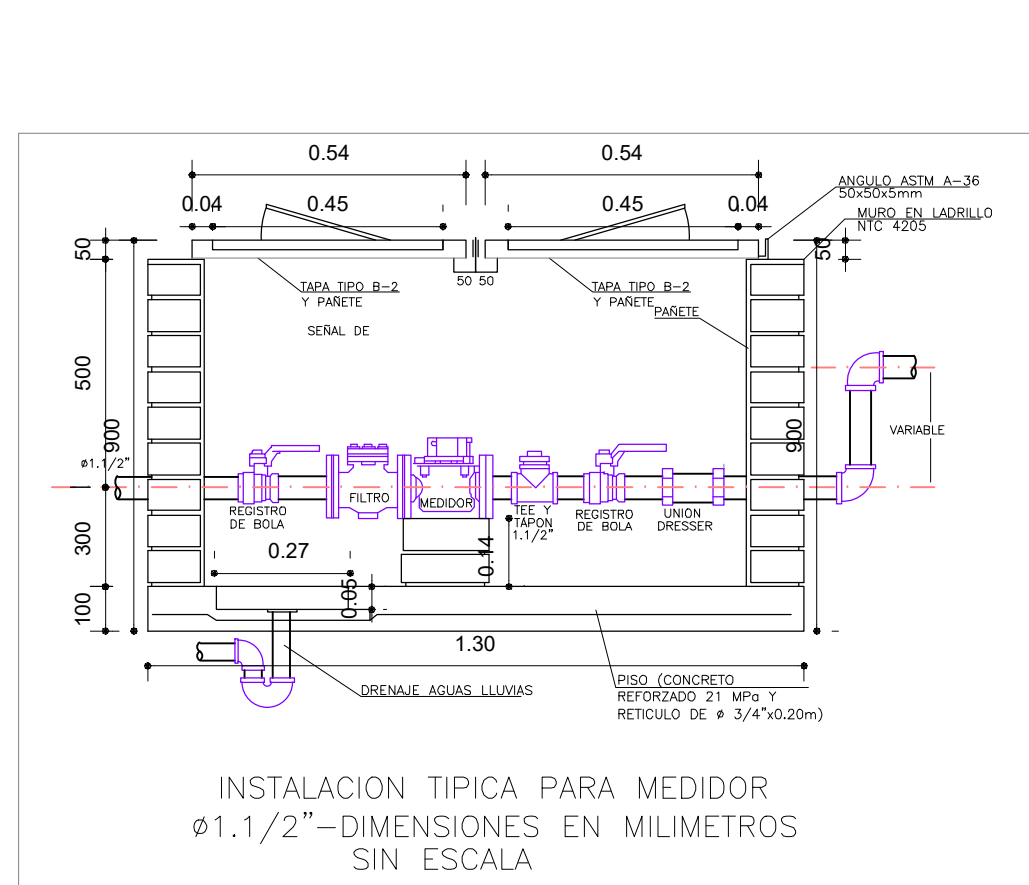

DETALLE TAPON DE
INSPECCION EN BAJANTE
SIN ESCALA

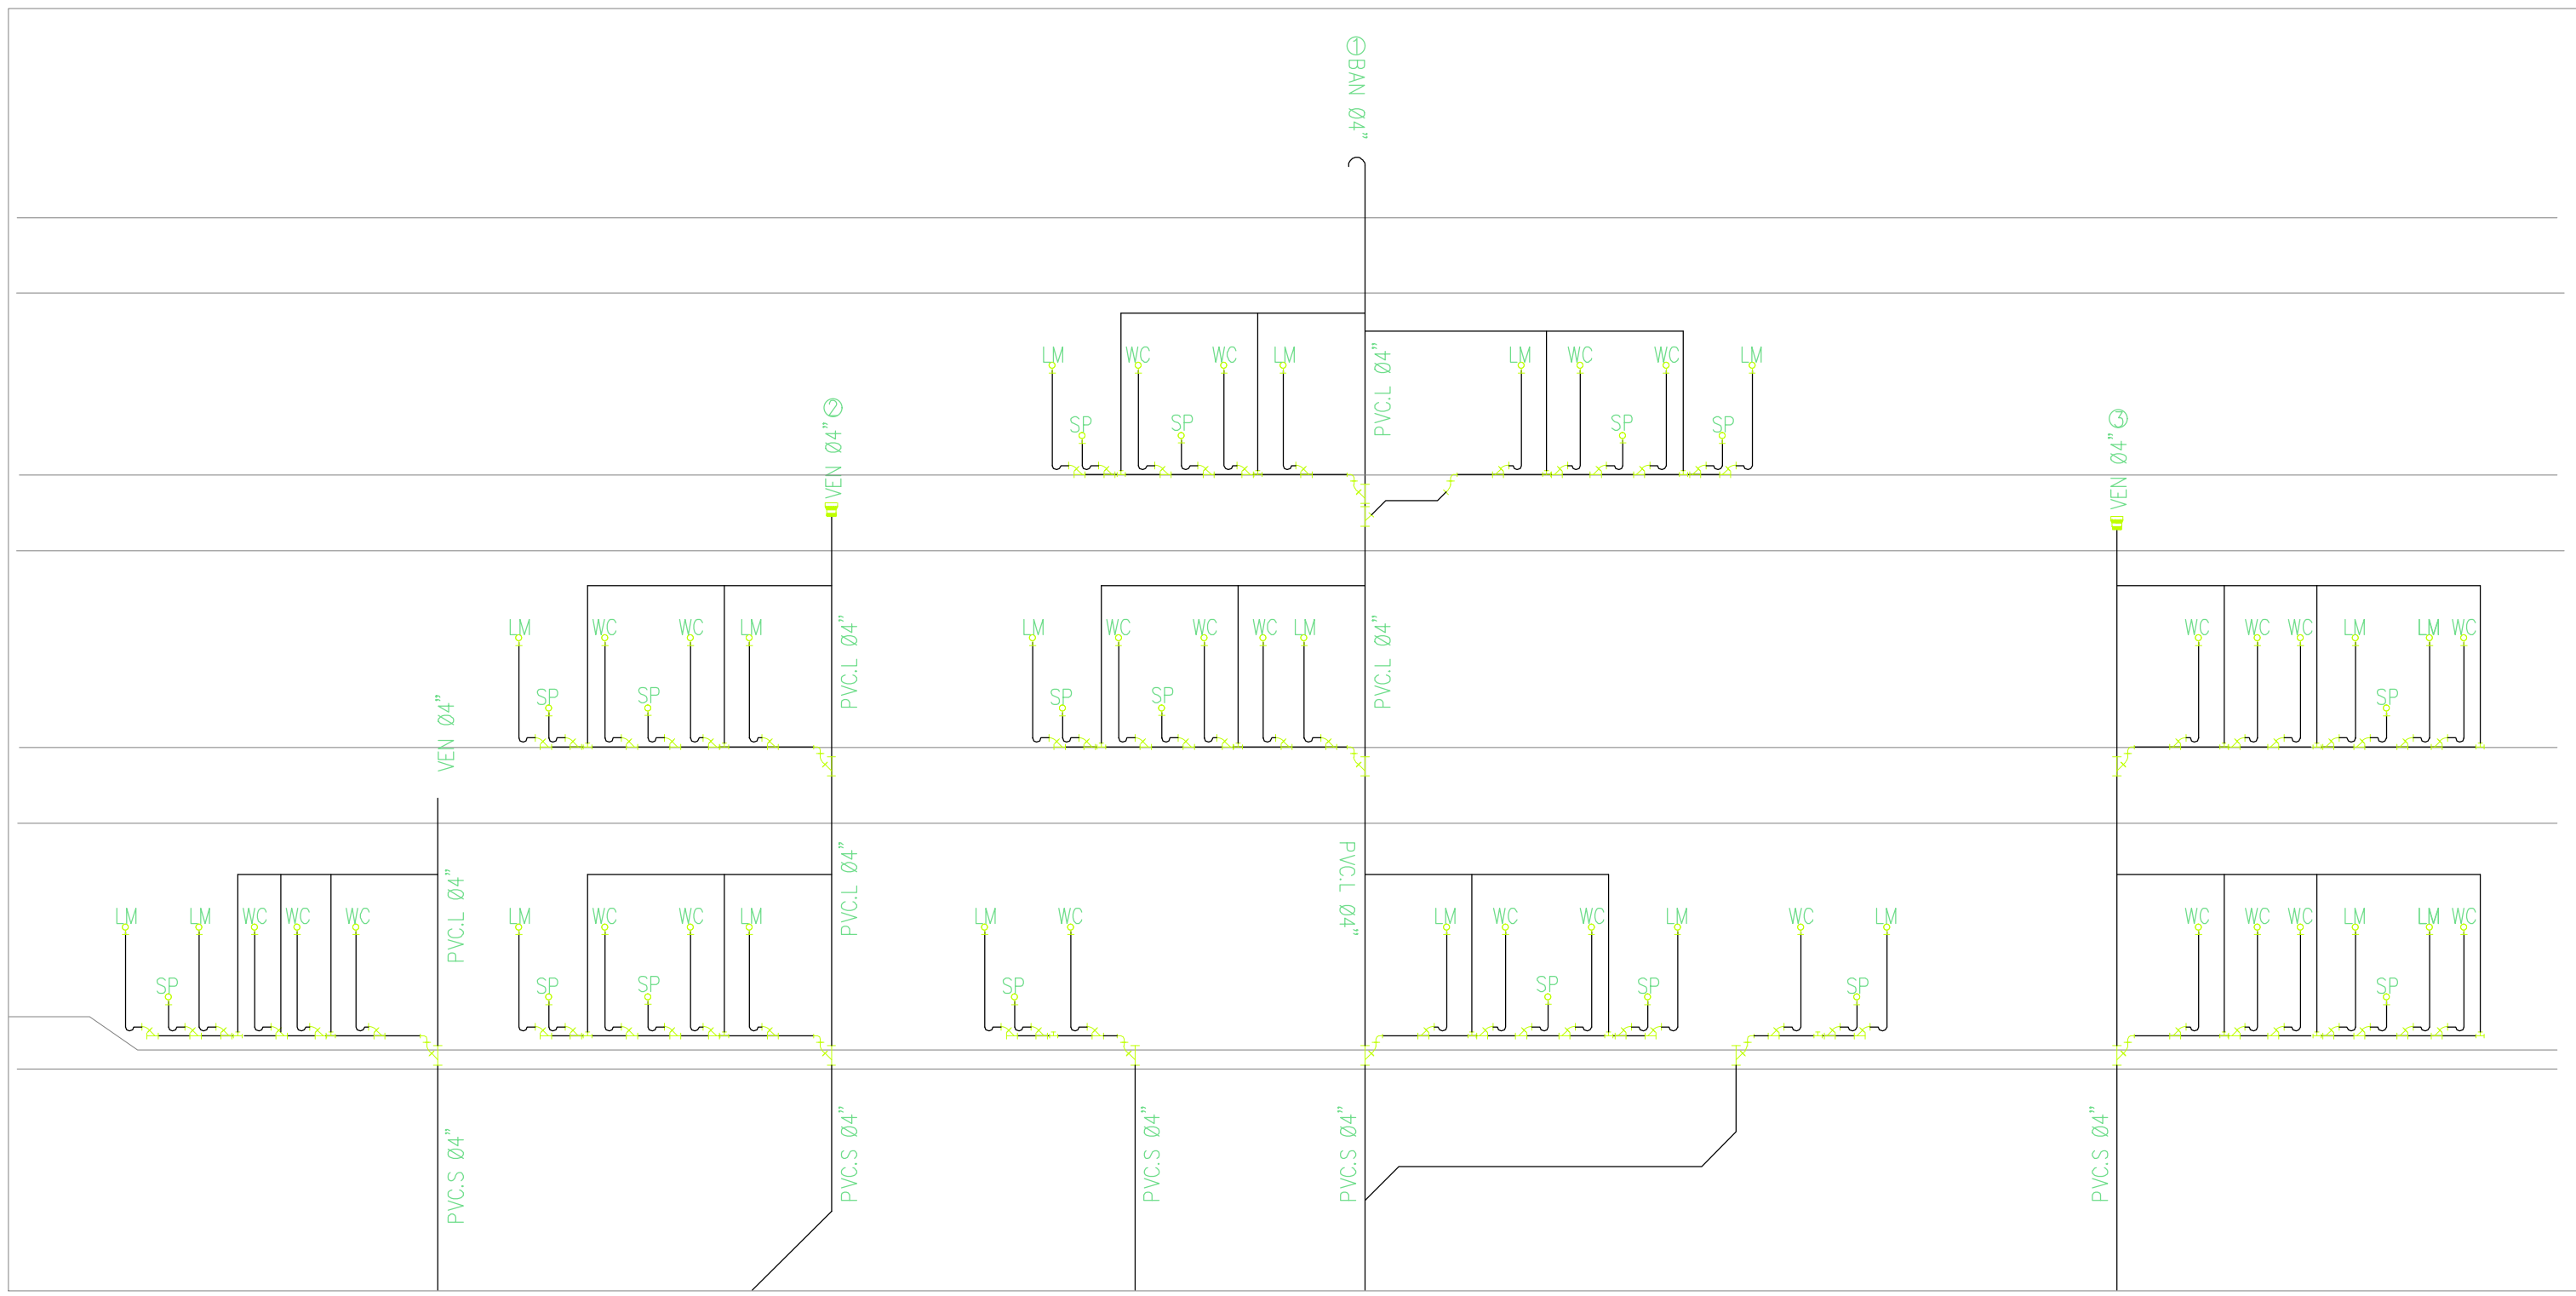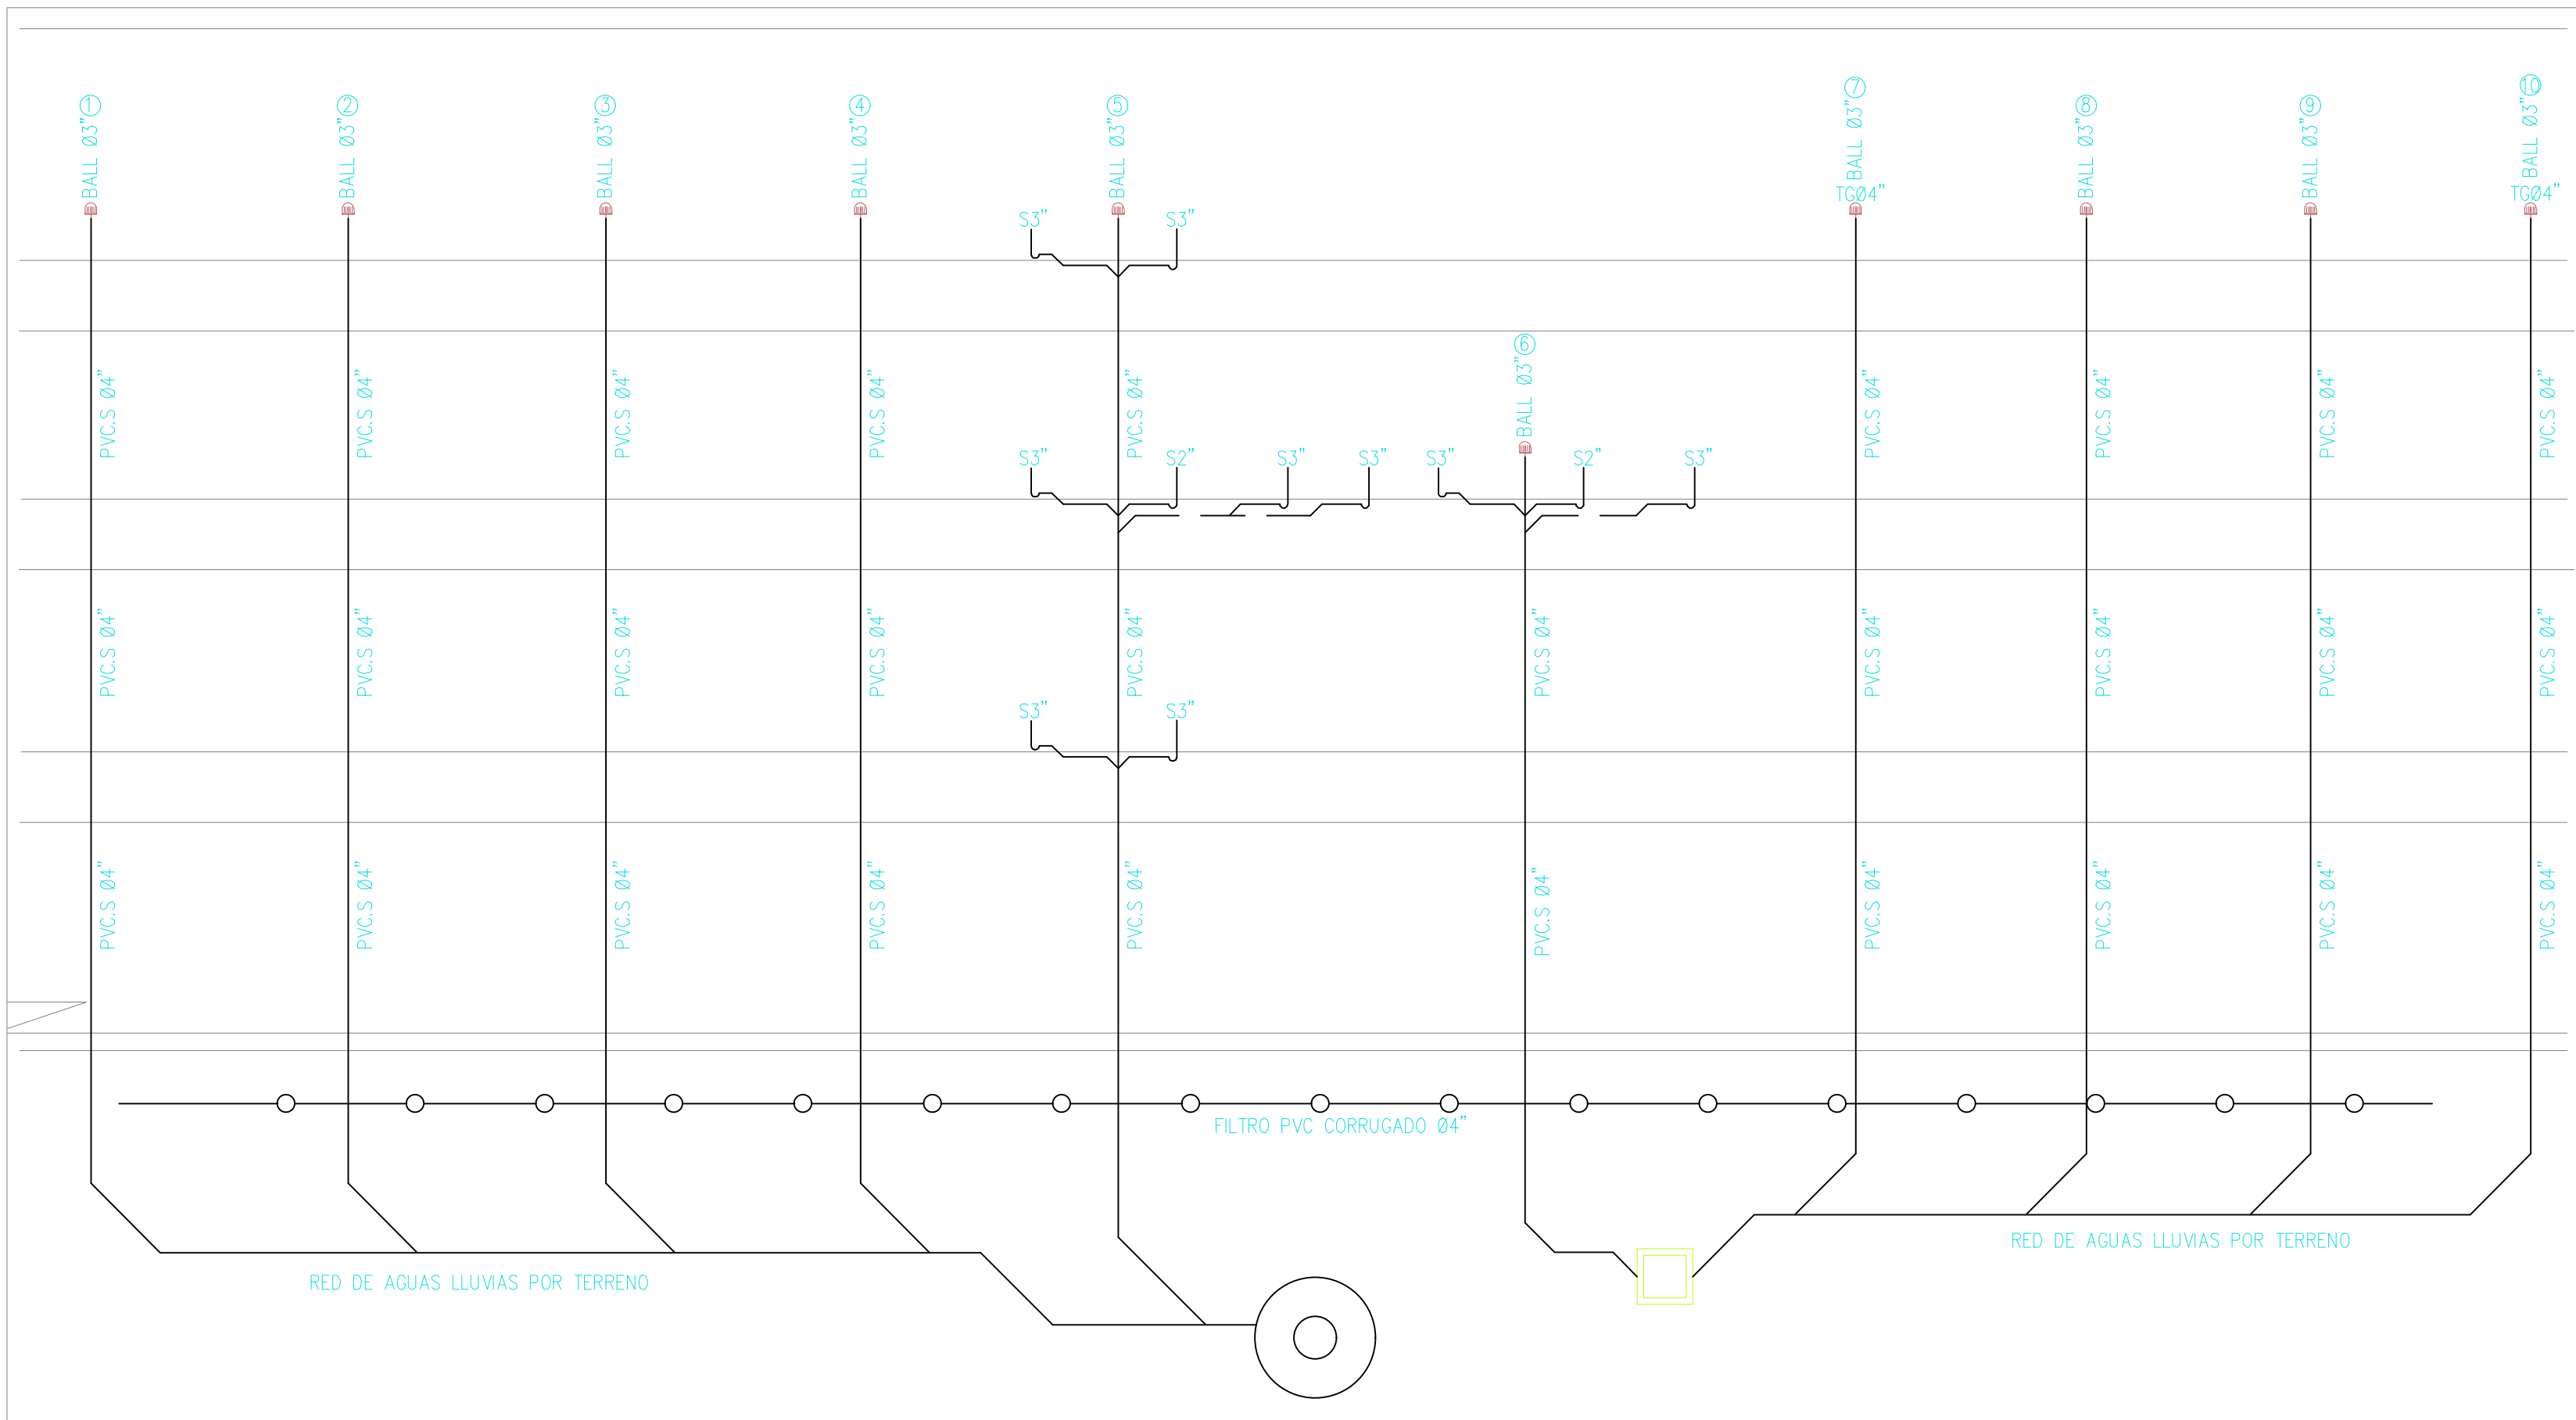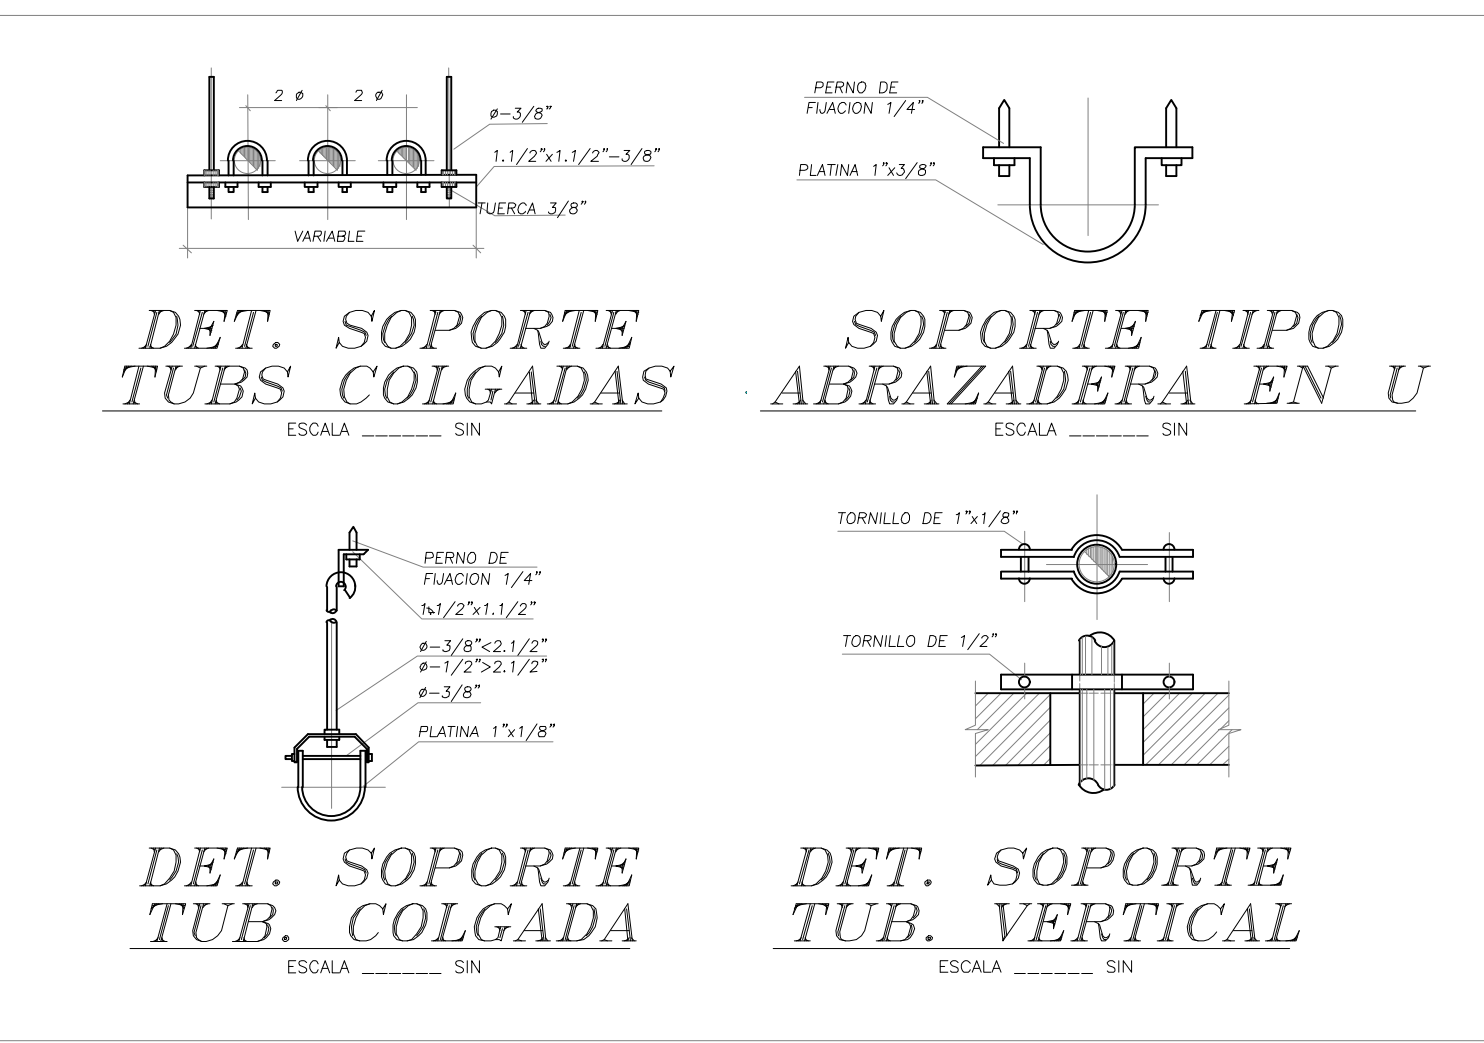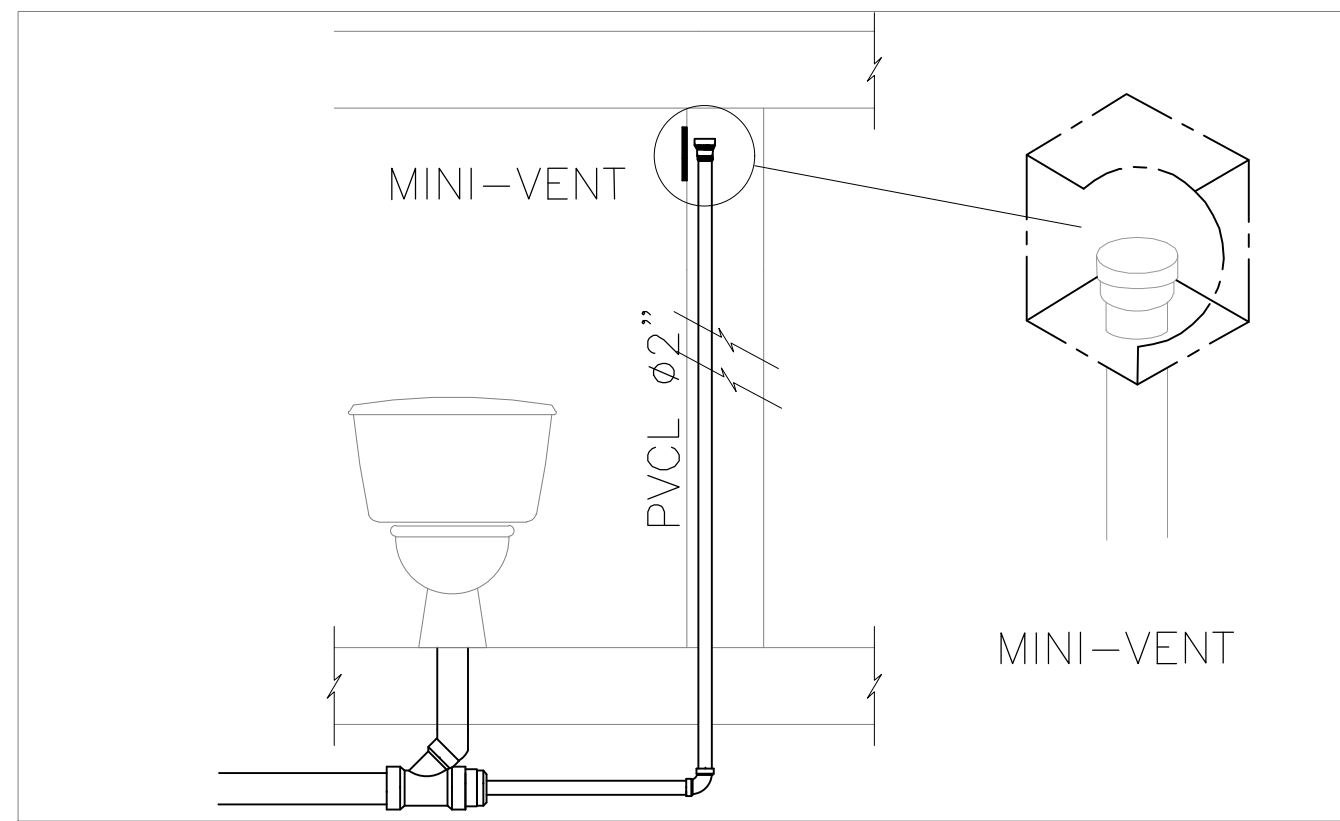

ALCALDIA MAYOR DE
BOGOTÁ D.C.

Secretaría de
INTEGRACIÓN SOCIAL

Alcalde Mayor de Bogotá D.C.

SUB-DIRECCIÓN DE PLANTAS
FÍSICAS

JARDIN INFANTIL
CAMPO VERDE

LOCALIDAD
7- BOSA

DIRECCIÓN
Kra 95° 85 - 80 Sur

PROYECTO
ARQUITECTURA

CONSULTOR DE DISEÑO
CONSORCIO DARP
JARDINES

NIT: 801108018
CONTRATO No 8718 DE 2017

JAIME EDUARDO CABAL MEJIA
MAT. 44320005-847802 ANT
INTECNOVA S.A.S.

INTERVENIENTE:
DPC INGENIEROS S.A.S.

NIT: 830.101.071-8
CONTRATO No 8603 DE 2017

ERNESTO PERDOMO RUBIANO
REPRESENTANTE LEGAL

CONSTRUCTOR RESPONSABLE:

INGENIERO CIVIL
LUIS ANTONIO PINZÓN PARRA
MAT. PROF.: 2320229823 CND

REDES HIDRAULICAS Y SANITARIAS
DISEÑO

HECO INGENIERIA SAS
ING. ANTONIO DE LA BARRERA P
MAT. PROF.: 1320212560BLV

CONTIENE
RED DESAGUES PISO 1

VERSIÓN
DETALLES

NOVIEMBRE DEL ARCHIVO:
D-089-REC-0033-16 DET CAMPOVERDE
08-11-2018.099

FECHA
05/07/2018

ESCALA
DEFINIDA

PLANO
01/05

DE
ON330