JARDIN INFANTIL LAS CRUCES

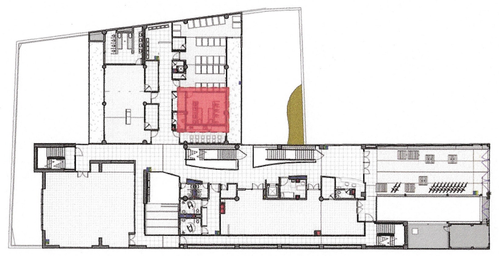

UBICACIÓN BAÑOS MATERNOS PD04 NIVEL +0.22

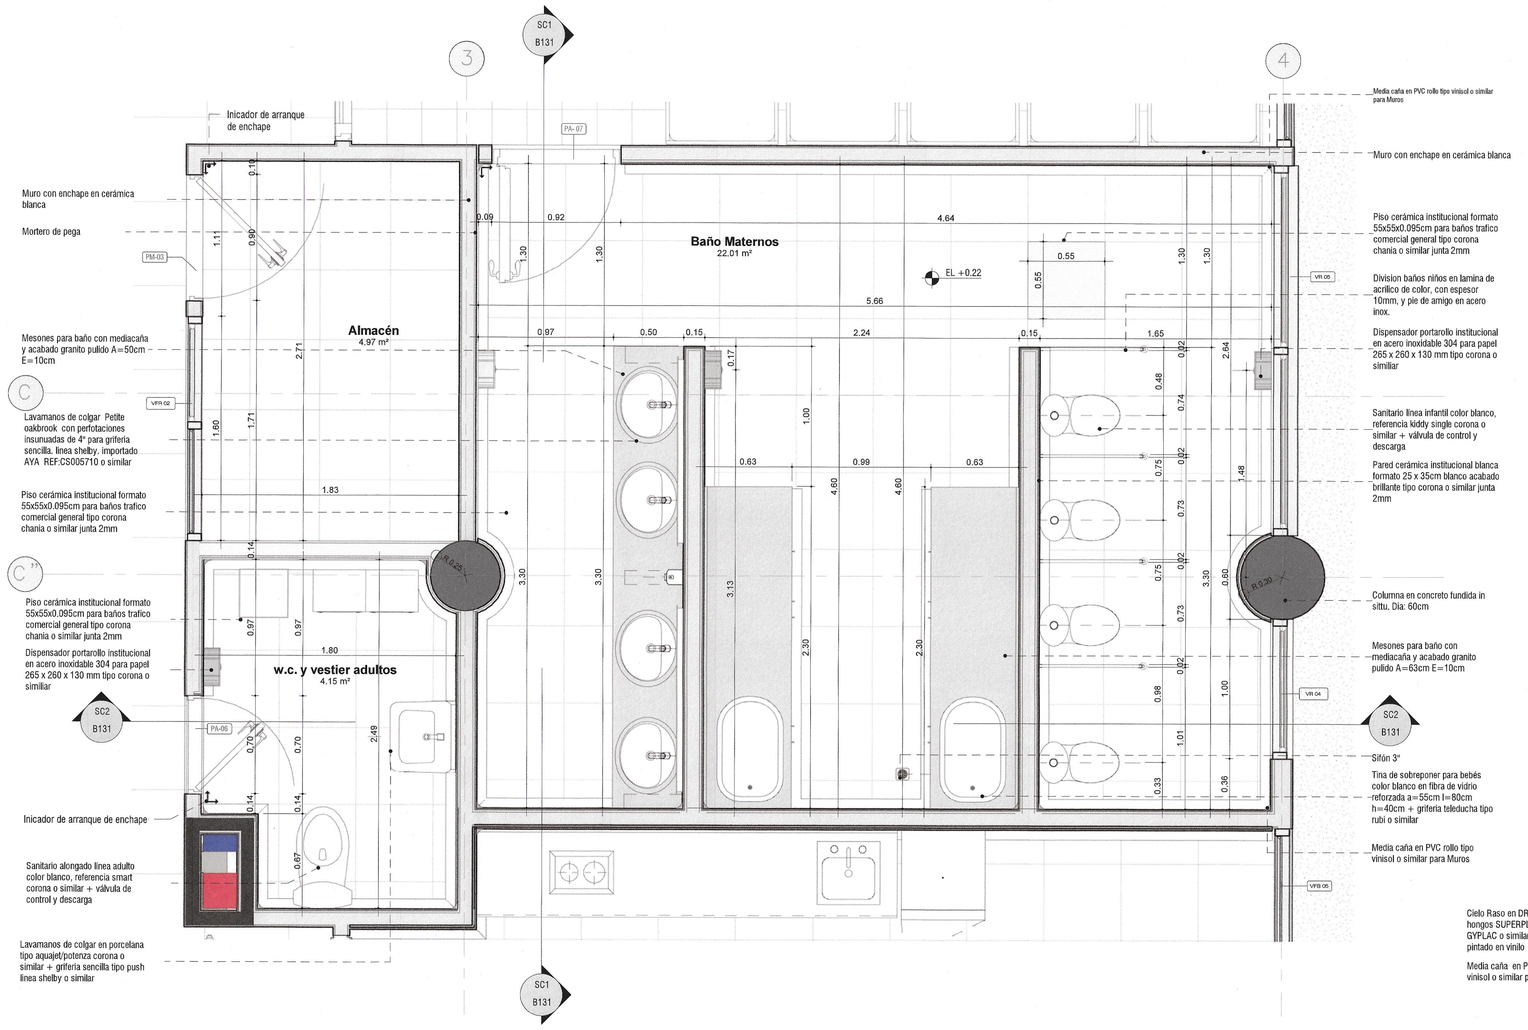

PD04 PD04 BAÑOS MATERNOS. Nivel +0.22
1 : 25

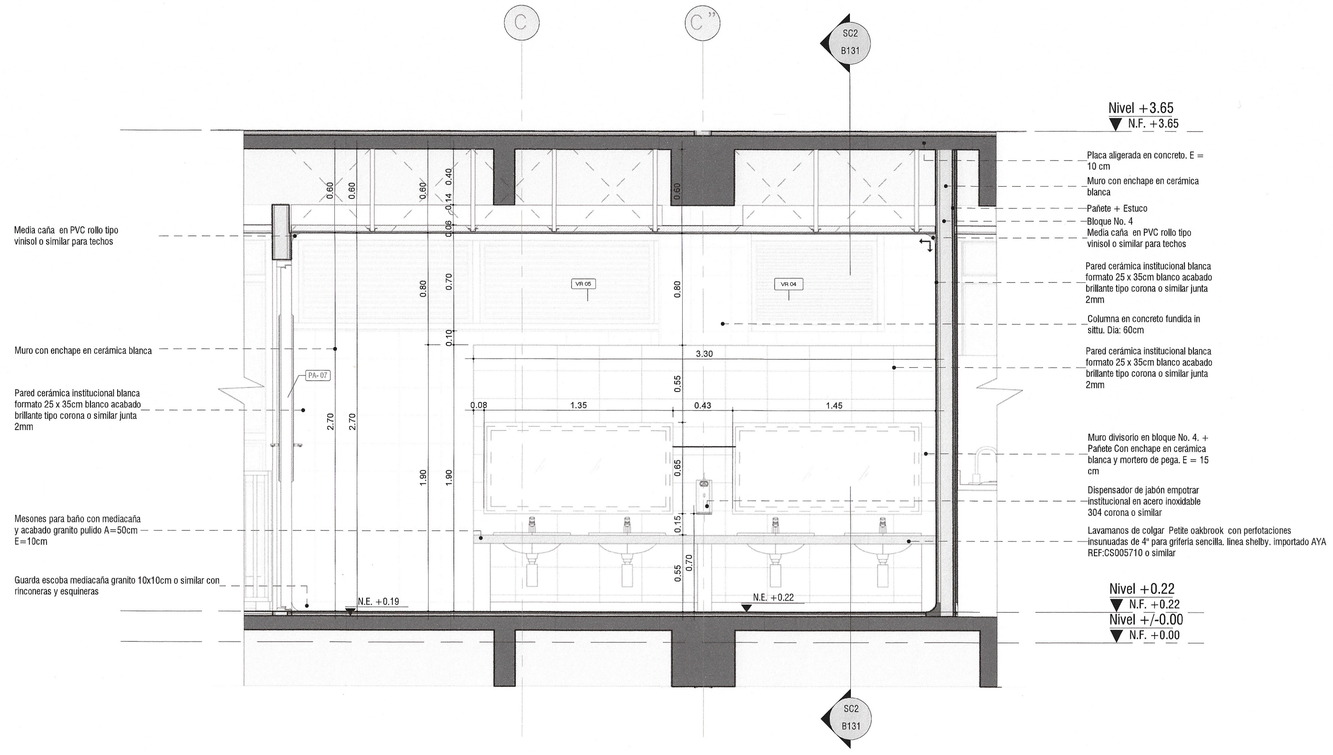

SC1 PD04 SECCION 1
1 : 25

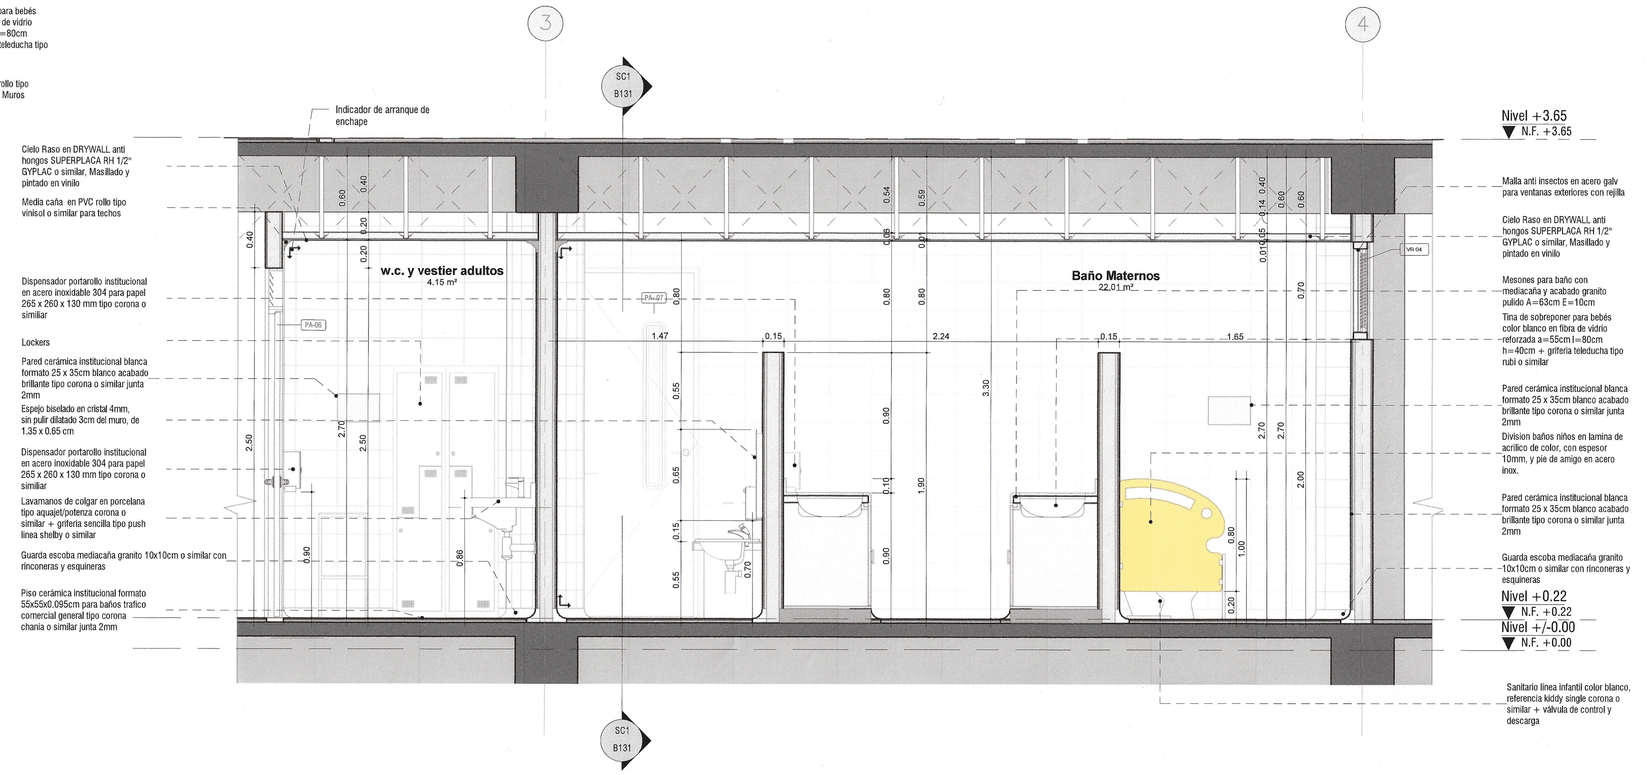

SC2 PD04 SECCION 2
1 : 25

NOTA.
La modulacion de acabados de pisos y muros son una propuesta.
Medidas y demas deben ser verificadas en obra y ser aprobadas por interventoria.

PLANO No. B131 — **PLANCHA No.** B131 **DE** 74

ALCALDIA MAYOR DE BOGOTA D.C.
Secretaría de INTEGRACIÓN SOCIAL
Alcaldía Mayor de Bogotá D.C

NOMBRE DE PROYECTO
JARDÍN INFANTIL LAS CRUCES

DEPARTAMENTO
BOGOTÁ D.C - SANTAFÉ

DIRECCIÓN
Cra 7 # 1 - 57 - Las Cruces

USO
Dotacional Equipamiento Colectivo de Bienestar Social - C.D.I
Escala Zonal

CONTRATO No. 7832

"REALIZAR LAS CONSULTORÍAS POR GRUPOS PARA LA ACTUALIZACIÓN, AJUSTES Y/O ELABORACIÓN DE LOS ESTUDIOS Y DISEÑOS REQUERIDOS PARA OBTENER APROBACIONES Y LICENCIAS DE CONSTRUCCIÓN Y/O URBANÍSMO DE CUATRO 4 JARDINES INFANTILES EN LA CIUDAD DE BOGOTÁ D.C. GRUPO No. 3 JARDÍN INFANTIL BERTHA RODRÍGUEZ RUSSI"

CONTRATISTA –CONSULTORÍA
GUSTAVO PALACIOS RUBIANO
MAT. No:12385CND

DIRECTORA DE CONSULTORÍA
NIDIA YOLANDA PARDO TRIANA
MAT. No:2520210048 2CND

DISEÑO ARQUITECTÓNICO
CONSULTORÍA
ORLANDO CAMPOS REYES
MAT. No:2570012695CND

ELEMENTOS NO ESTRUCTURALES
GUSTAVO PALACIOS RUBIANO
MAT. No:12385CND

DIRECTOR DE INTERVENTORÍA
APROBADO
JHON MAURICIO MANCO HERNANDEZ
MAT. No:2570057836CND

CONSTRUCTOR RESPONSABLE
LUIS ANTONIO PINZON PARRA
MAT. No:25202-29820 CND

EQUIPO DE DISEÑO
Sebastián Barreto Pinzón
MAT. No: A24232017-1019086149
Nicolas Gil Forero
MAT. No: A24632016-1019074665
Karen Natali Rodriguez Diaz
MAT. No: A1172015-1022374073

LOCALIZACIÓN

VERSIÓN	DETALLES

INDICADORES

CONTIENE
PD04 Baños Maternos Nivel +0.22

NOMBRE DEL ARCHIVO
Modelo jardin infantil 24-09.18.rvt

ESCALA Como se indica — **FECHA** 10/05/18

PLANO No. B131 — **PLANCHA No.** B131 **DE** 74

Consejo Profesional Nacional de Arquitectura y sus Profesiones Auxiliares - Sociedad Colombiana de Arquitectos - Asociación Colombiana de Facultades de Arquitectura
ESTUDIO EN BASE A LA GUIA Y ESTANDARES PARA EL DESARROLLO DISEÑOS DEL PROYECTO - ELABORADO POR: PHILIP MOSS SALAS