JARDIN INFANTIL LAS CRUCES

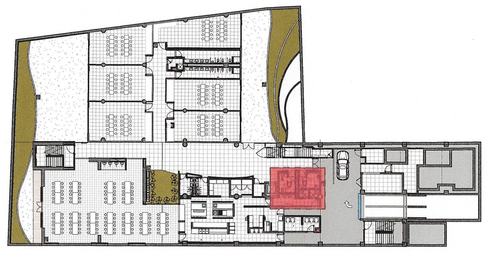

UBICACIÓN BAÑOS PD02 NIVEL - 3.21

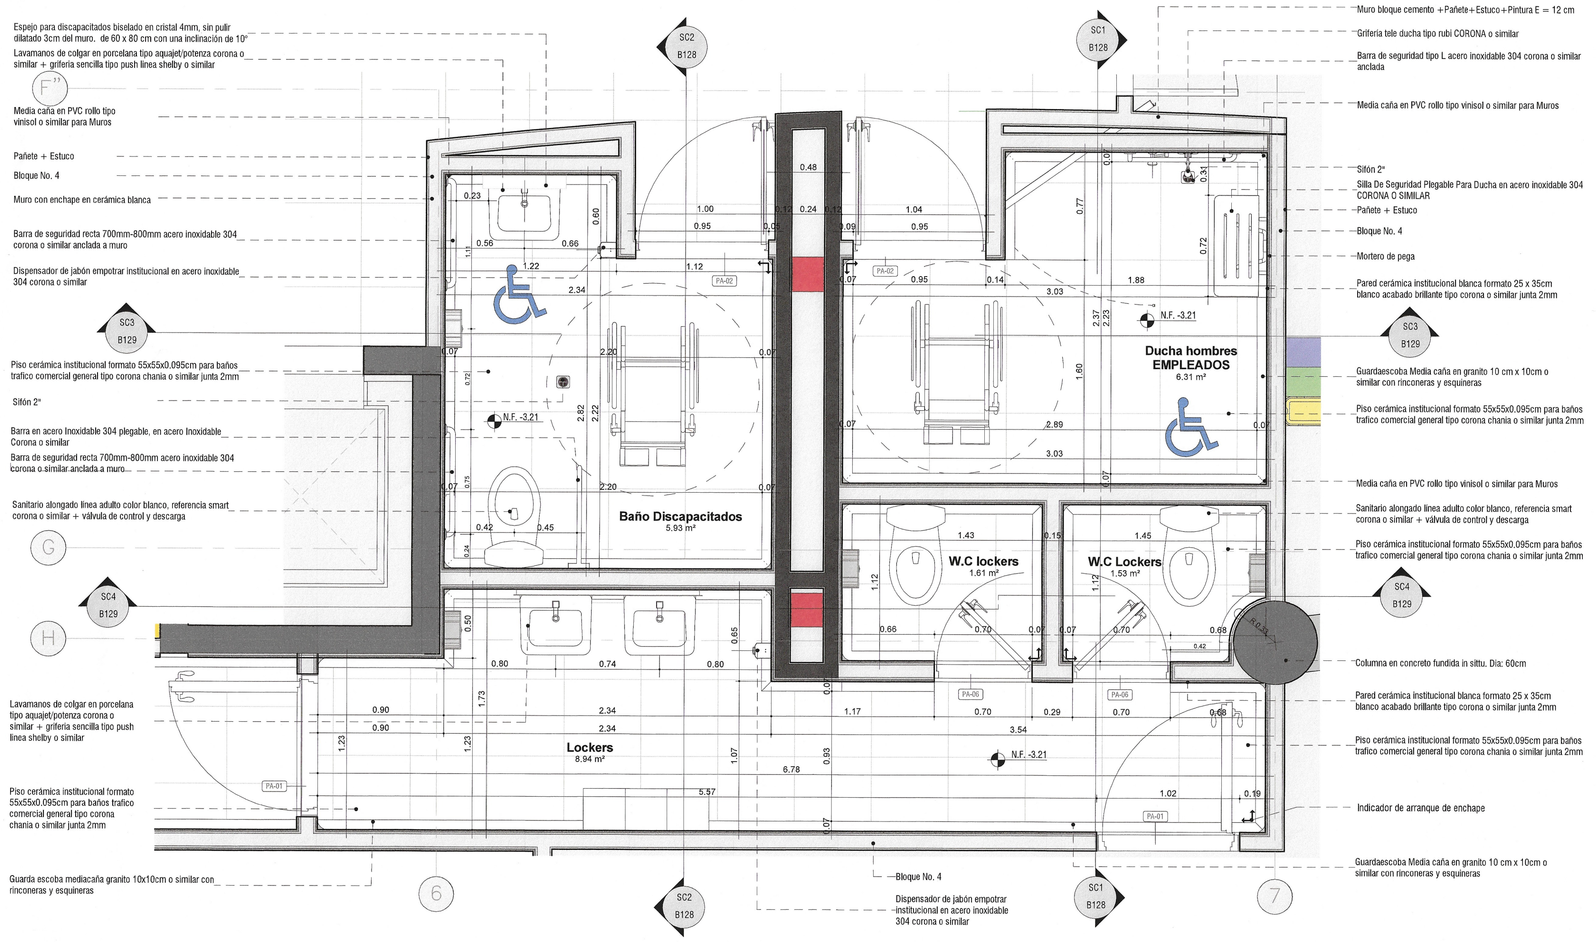

PD02 PD02 BAÑOS 2 Nivel -3.21
1 : 25

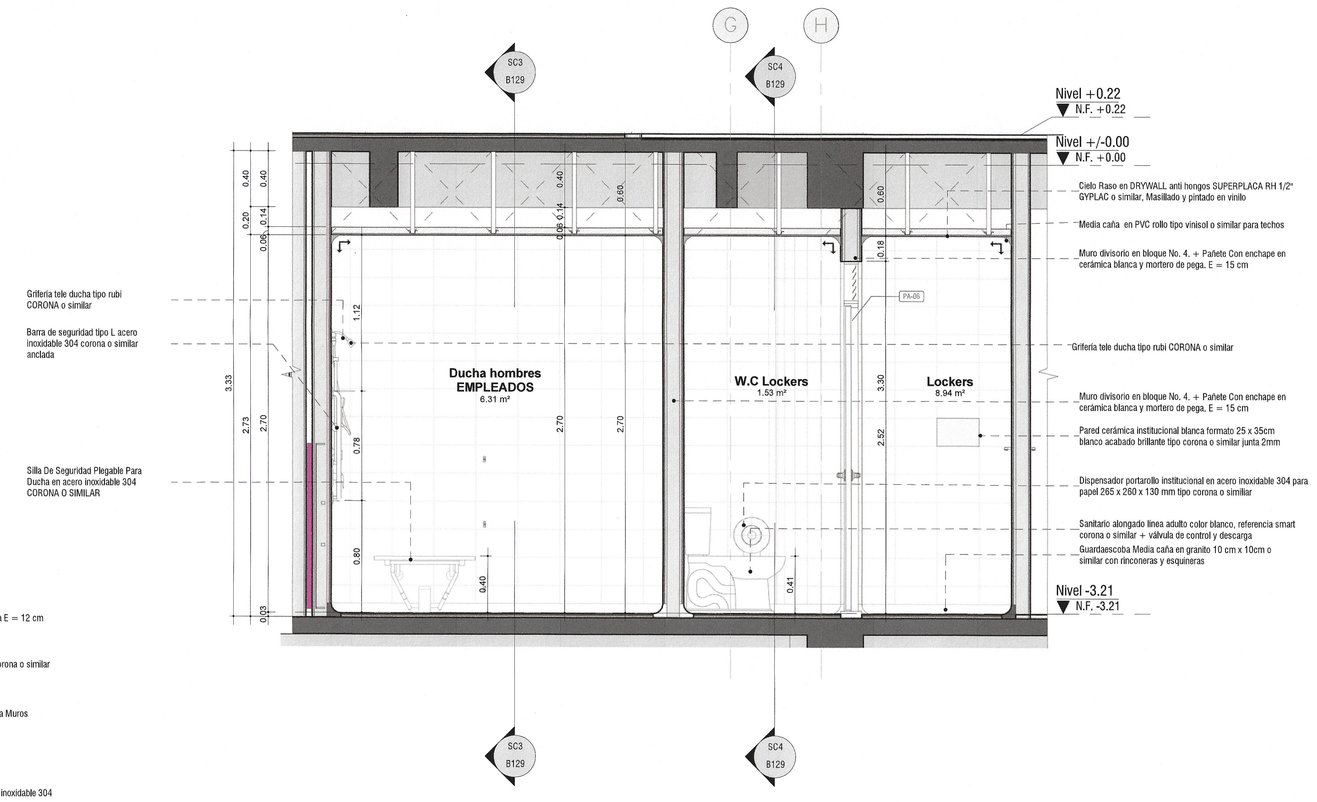

SC1 PD02 SECCIÓN 1
1 : 25

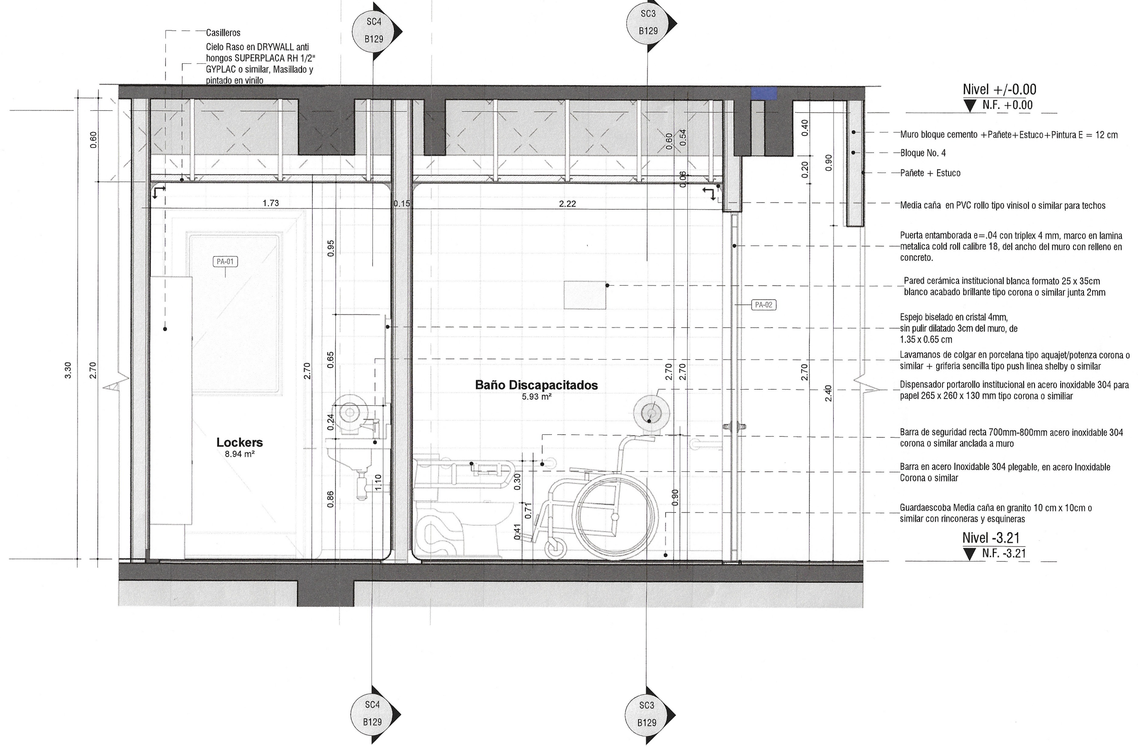

SC2 PD02 SECCIÓN 2
1 : 25

NOTA.
La modulacion de acabados de pisos y muros son una propuesta.
Medidas y demas deben ser verificadas en obra y ser aprobadas por interventoria.

PLANO No. B128	PLANCHA No. B128 DE 74

ALCALDIA MAYOR DE BOGOTA D.C.
Secretaría de INTEGRACIÓN SOCIAL
Alcaldía Mayor de Bogotá D.C.

NOMBRE DE PROYECTO
JARDÍN INFANTIL LAS CRUCES

DEPARTAMENTO
BOGOTÁ D.C - SANTAFÉ

DIRECCIÓN
Cra 7 # 1 - 57 - Las Cruces

USO
Dotacional Equipamiento Colectivo de Bienestar Social - C.D.I
Escala Zonal

CONTRATO No. 7832

"REALIZAR LAS CONSULTORÍAS POR GRUPOS PARA LA ACTUALIZACIÓN, AJUSTES Y/O ELABORACIÓN DE LOS ESTUDIOS, DISEÑOS, OBTENCIÓN DE PERMISOS, APROBACIONES Y LICENCIAS DE CONSTRUCCIÓN Y/O URBANISMO DE CUATRO 4 JARDINES INFANTILES EN LA CIUDAD DE BOGOTÁ D.C. GRUPO No. 3 JARDIN INFANTIL BERTHA RODRÍGUEZ RUSSI"

ADECUACIÓN DE ALADINO

CONTRATISTA –CONSULTORÍA
GUSTAVO PALACIOS RUBIANO
MAT. No:12385CND

DIRECTORA DE CONSULTORÍA
NIDIA YOLANDA PABON TRIANA
MAT. No:2520210048CND

DISEÑO ARQUITECTÓNICO
CONSULTORÍA
ORLANDO CAMPOS REYES
MAT. No:2570012695CND

ELEMENTOS NO ESTRUCTURALES
GUSTAVO PALACIOS RUBIANO
MAT. No:12385CND

DIRECTOR DE INTERVENTORÍA
JHON MAURICIO MANCO HERNANDEZ
MAT. No:2570057336CND

CONSTRUCTOR RESPONSABLE
LUIS ANTONIO PINZON PARRA
MAT. No:25202-29820 CND

EQUIPO DE DISEÑO
Sebastián Barreto Pinzón
MAT. No: A24232017-1019086149
Nicolas Gil Forero
MAT. No: A24632016-1019074665
Karen Natali Rodriguez Diaz
MAT. No: A1172015-1022374073

LOCALIZACIÓN

VERSIÓN	DETALLES

INDICADORES
APROBADO
FECHA: 20 SEP 2018

CONTIENE
PD02 Baños Para Discapacitados Nivel -3.21

NOMBRE DEL ARCHIVO
Modelo jardin infantil 24-09.18.rvt

ESCALA	FECHA
Como se indica	09/29/18

PLANO No.	PLANCHA No.
B128	B128 DE 74

Consejo Profesional Nacional de Arquitectura y sus Profesiones Auxiliares – Asociación Colombiana de Facultades de Arquitectura
ESTOS DISEÑOS SE BASAN EN LOS LINEAMIENTOS PARA EL DESARROLLO GRAFICO DEL PROYECTO - ELABORADO POR: PHILIP REES MACIAS