




F1 Fachada Acceso
1:100



F2 Fachada Principal
1:100

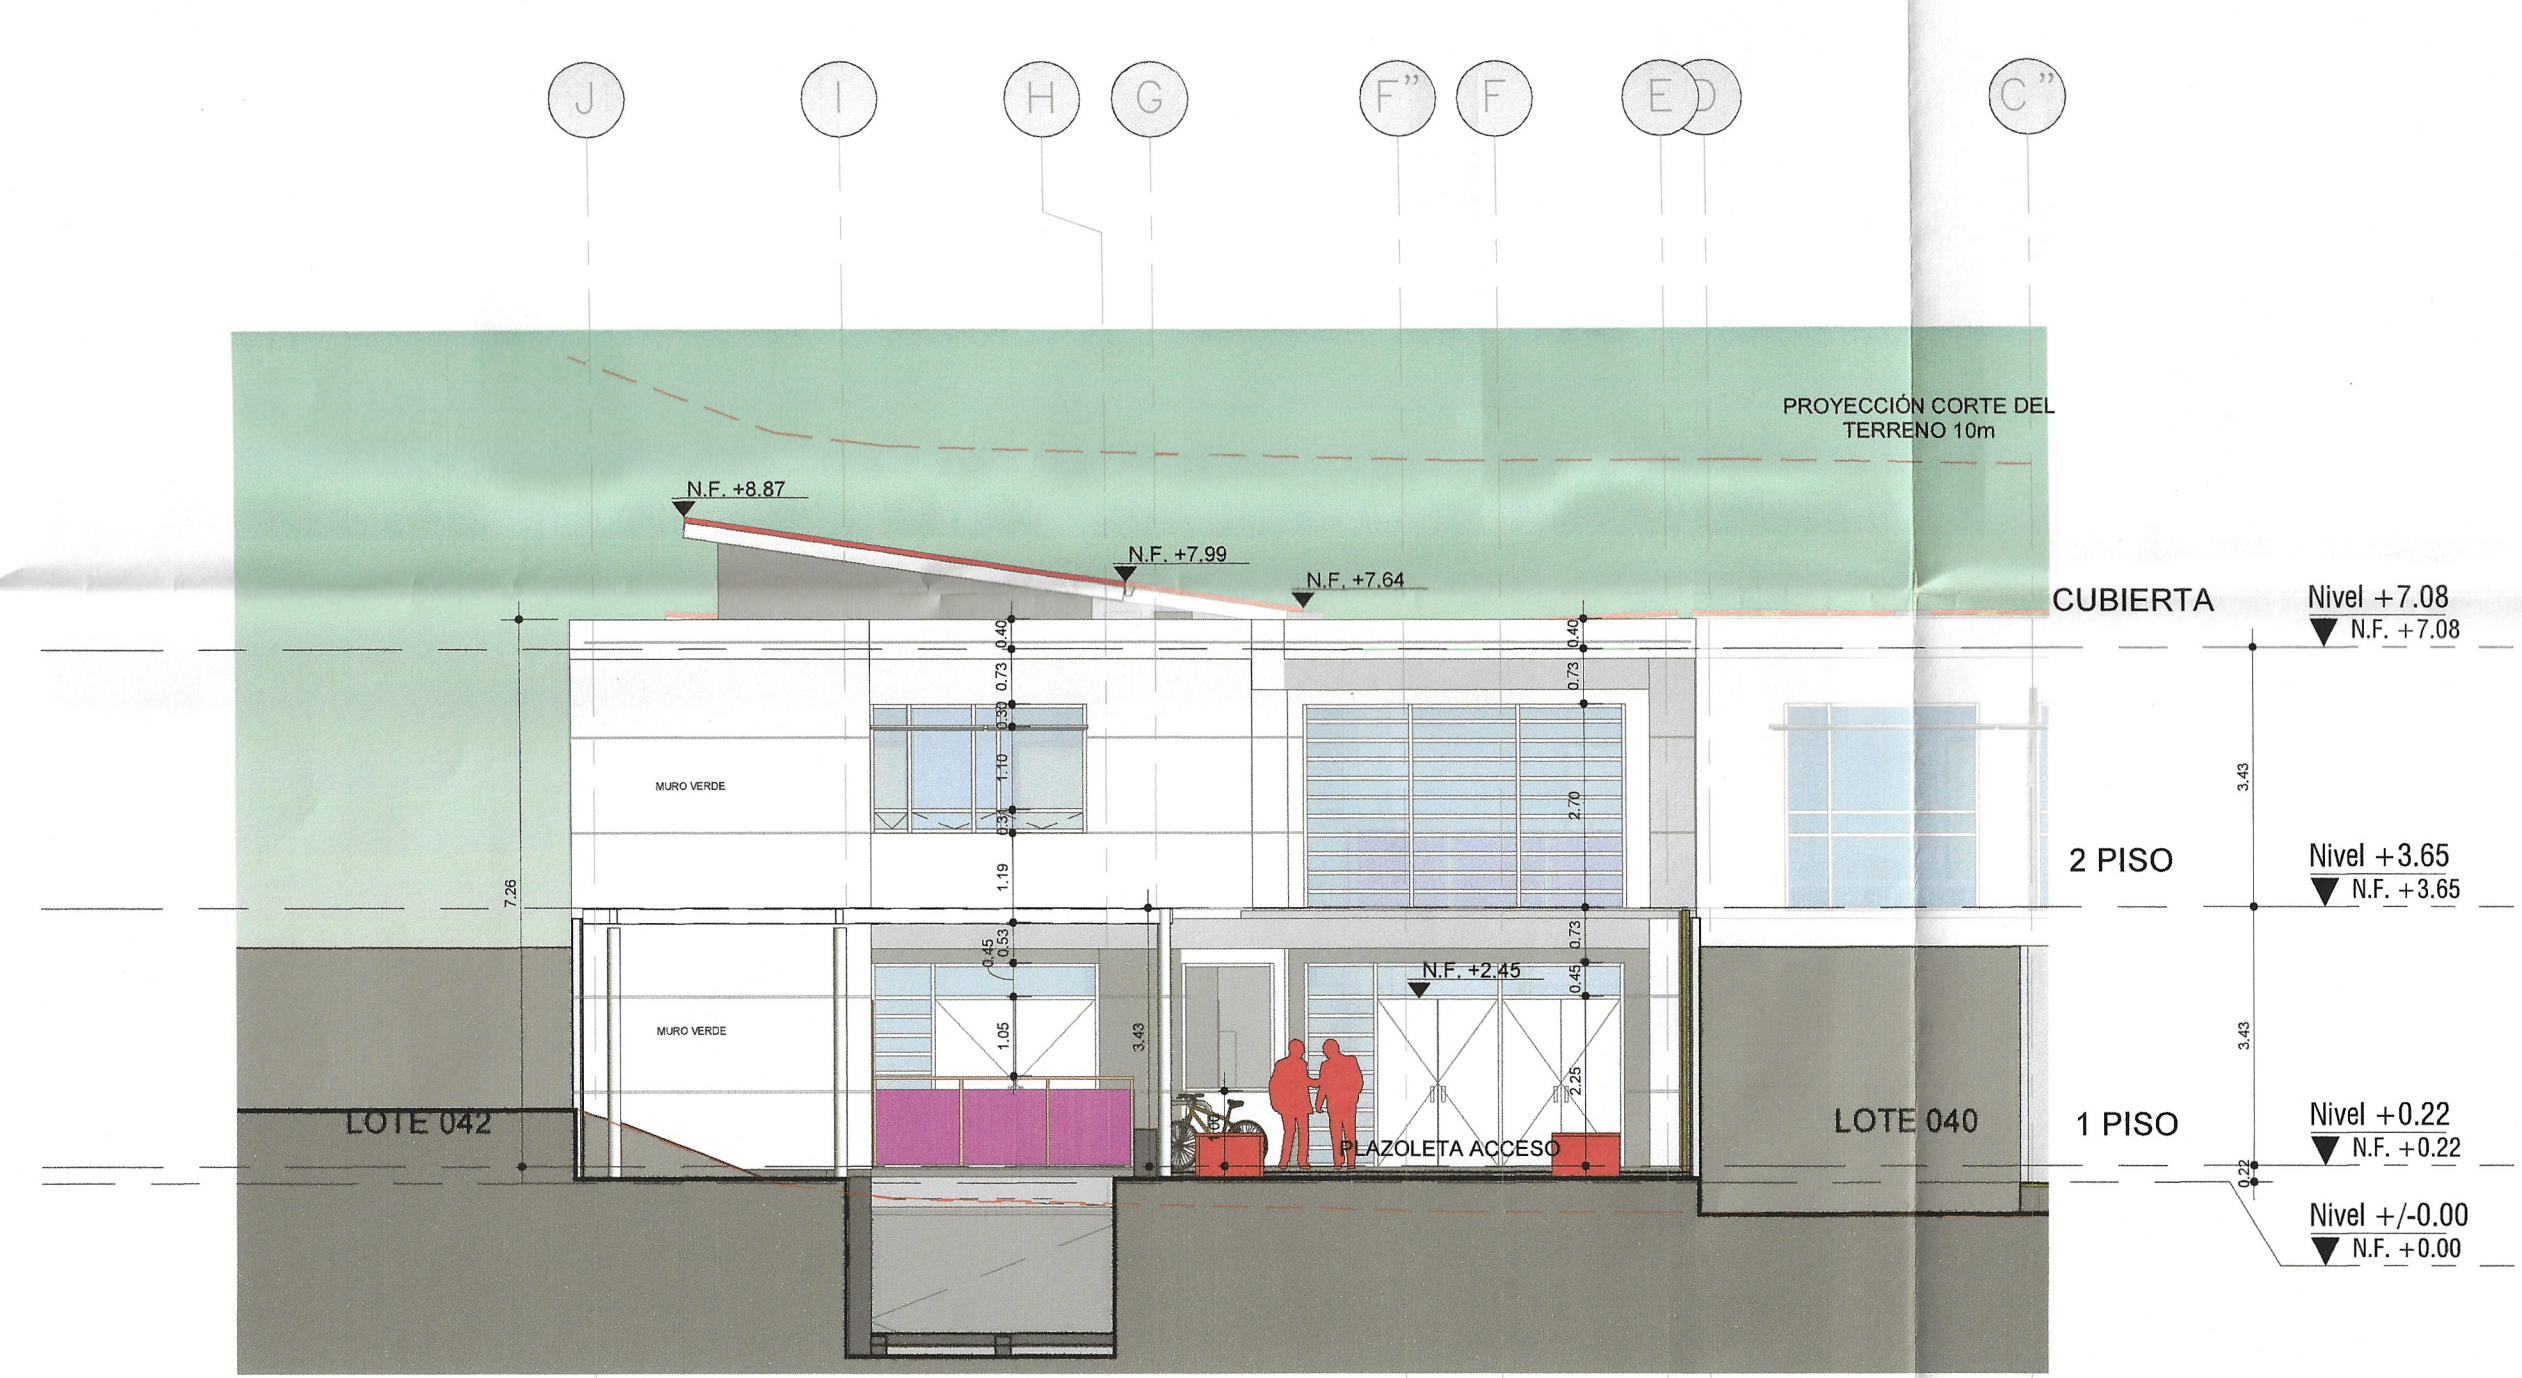

MONTAJE FACHADA DEL PROYECTO RESPECTO A LAS FACHADAS DE LA MANZANA.



F3 Fachadas Patios
1:100

MINISTERIO DE CULTURA

BIEN DE INTERÉS CULTURAL APROBADO

PROYECTO: "Por la cual se autoriza una intervención en el predio ubicado en la carrera 7 no 100, lote 040, que se encuentra en la zona de influencia del Monumento Nacional del Mercado del Barrio Las Cruces de Bogotá, Distrito Capital, Colombia, y que es un bien de interés cultural del ámbito territorial."

OBSERVACIONES: Autorizado mediante Resolución n° 2498 del 23 de julio de 2018.

INTERVENCIÓN APROBADA

TIPO DE INTERVENCIÓN: Demolición total y obra nueva

DIRECCIÓN DEL INMUEBLE: Carrera 7 No. 1-07

APROBADO: Carolina Gris Pineda MP-12550302-5287519

FECHA Y No. DE RESOLUCIÓN: 04 OCT 2018 000526

OBSERVACIONES: Modificación Resolución 1024 de 15 de junio de 2018

PLANO No. 01-A109 **PLANCHA No. A109 DE A15**

ALCALDIA MAYOR DE BOGOTÁ D.C.
Secretaría de Integración Social
Alcaldía Mayor de Bogotá D.C.

NOMBRE DE PROYECTO: JARDÍN INFANTIL LAS CRUCES

DEPARTAMENTO: BOGOTÁ D.C. - SANTAFÉ

DIRECCIÓN: Cra 7 # 1 - 57 - Las Cruces

USO: Dotacional Equipamiento Colectivo de Bienestar Social - C.D.I. Escala Zonal

CONTRATO No. 7832

"REALIZAN LAS CONSULTORÍAS POR GRUPOS PARA LA ACTUALIZACIÓN, AUMENTO Y ELABORACIÓN DE LOS ESTUDIOS, DISEÑOS, DETENCIÓN DE PERMISOS, APROBACIONES Y LICENCIAS DE CONSTRUCCIÓN Y/O OTORGAMIENTO DE CUOTAS A PERSONAS MENORES EN LA CIUDAD DE BOGOTÁ D.C. GRUPO No. 3 JARDIN INFANTIL, BERTHA RODRIGUEZ RUISE"

CONTRATISTA-CONSULTORIA: **ALABO**

DIRECTORA DE CONSULTORIA: NIDIA YOLANDA PABON TRIANA MAT. No. 25202100482CND

DISEÑO ARQUITECTÓNICO: ORLANDO CAMPOS REYES MAT. No. 2570012895CND

ELEMENTOS NO ESTRUCTURALES: GUSTAVO PALACIOS RUBIANO MAT. No. 12385CND

DIRECTOR DE INTERVENTORIA: **APROBADO** PEDRO J. GONZALEZ MAT. No. 2570057836CND

CONSTRUCTOR RESPONSABLE: LUIS ANTONIO PINZON PARRA MAT. No. 25202-29662 CND

EQUIPO DE DISEÑO: Sebastián Barreto Pinzón MAT. No. A24633017-1019086149
Nicolas Gil Forero MAT. No. A24632016-1019074665
Karen Natalia Rodriguez Diaz MAT. No. A1172015-1022374073

LOCALIZACIÓN:

VERSIÓN: **DETALLES:**

INDICADORES:

CONTIENE: Fachada Acceso, Fachada Principal, Fachadas Patios

NOMBRE DEL ARCHIVO: JBRR 16 DE MAYO RVV

ESCALA: 1:100 **FECHA:** 11.09.2018

PLANO No. 01-A109 **PLANCHA No. A109 DE A115**