



**C6** Corte Transversal 6  
1:100

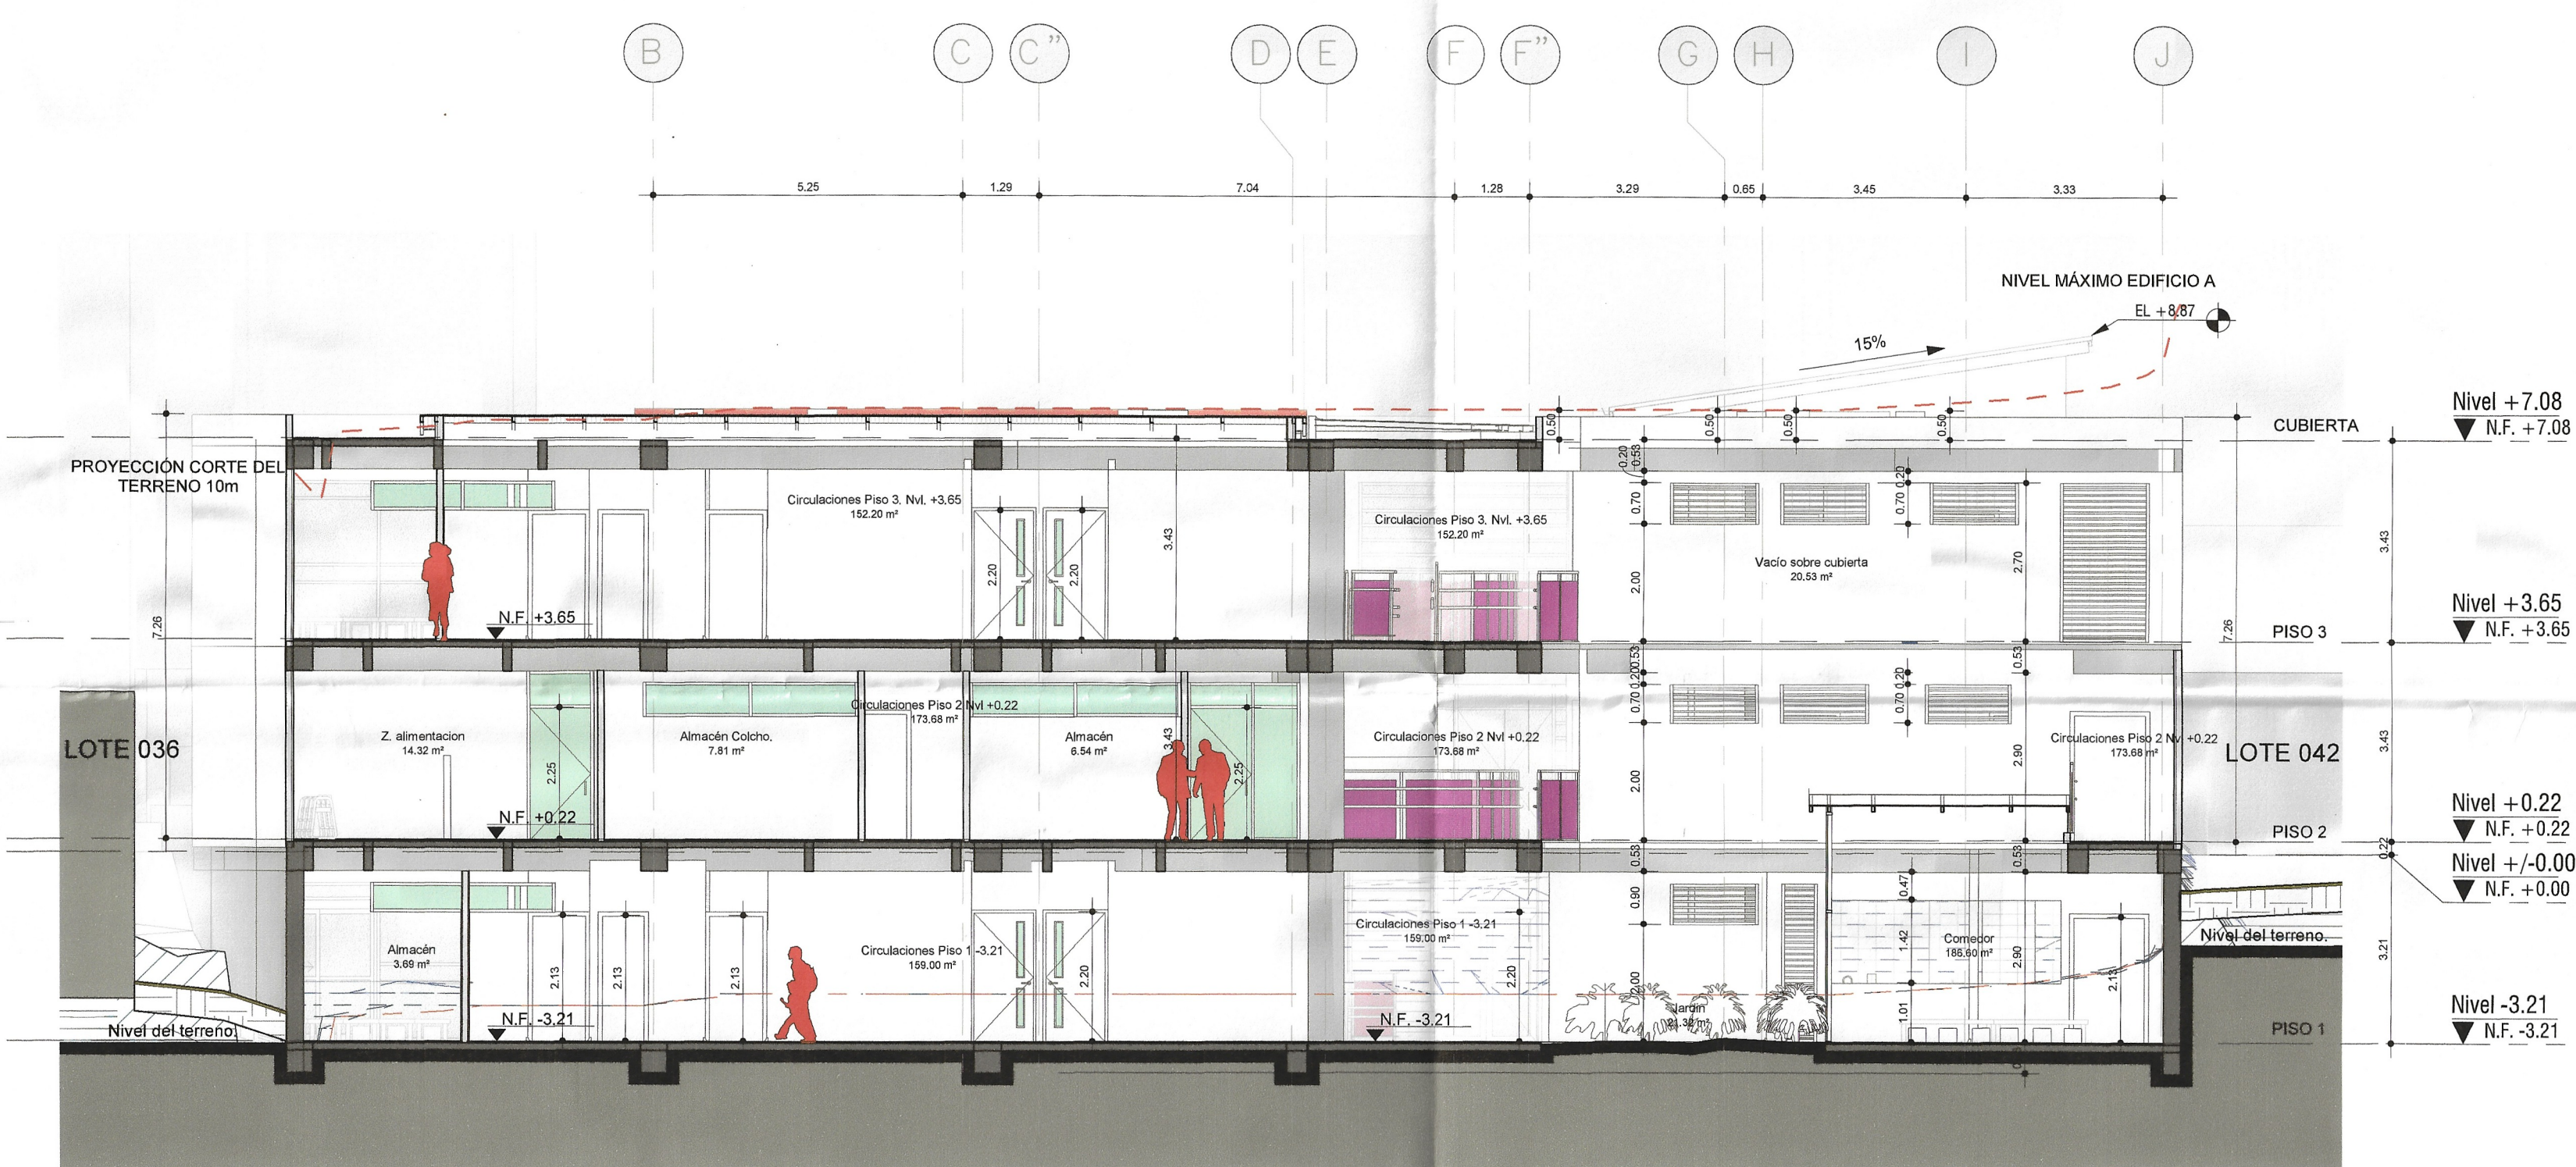

**C7** Corte Transversal 7  
1:100

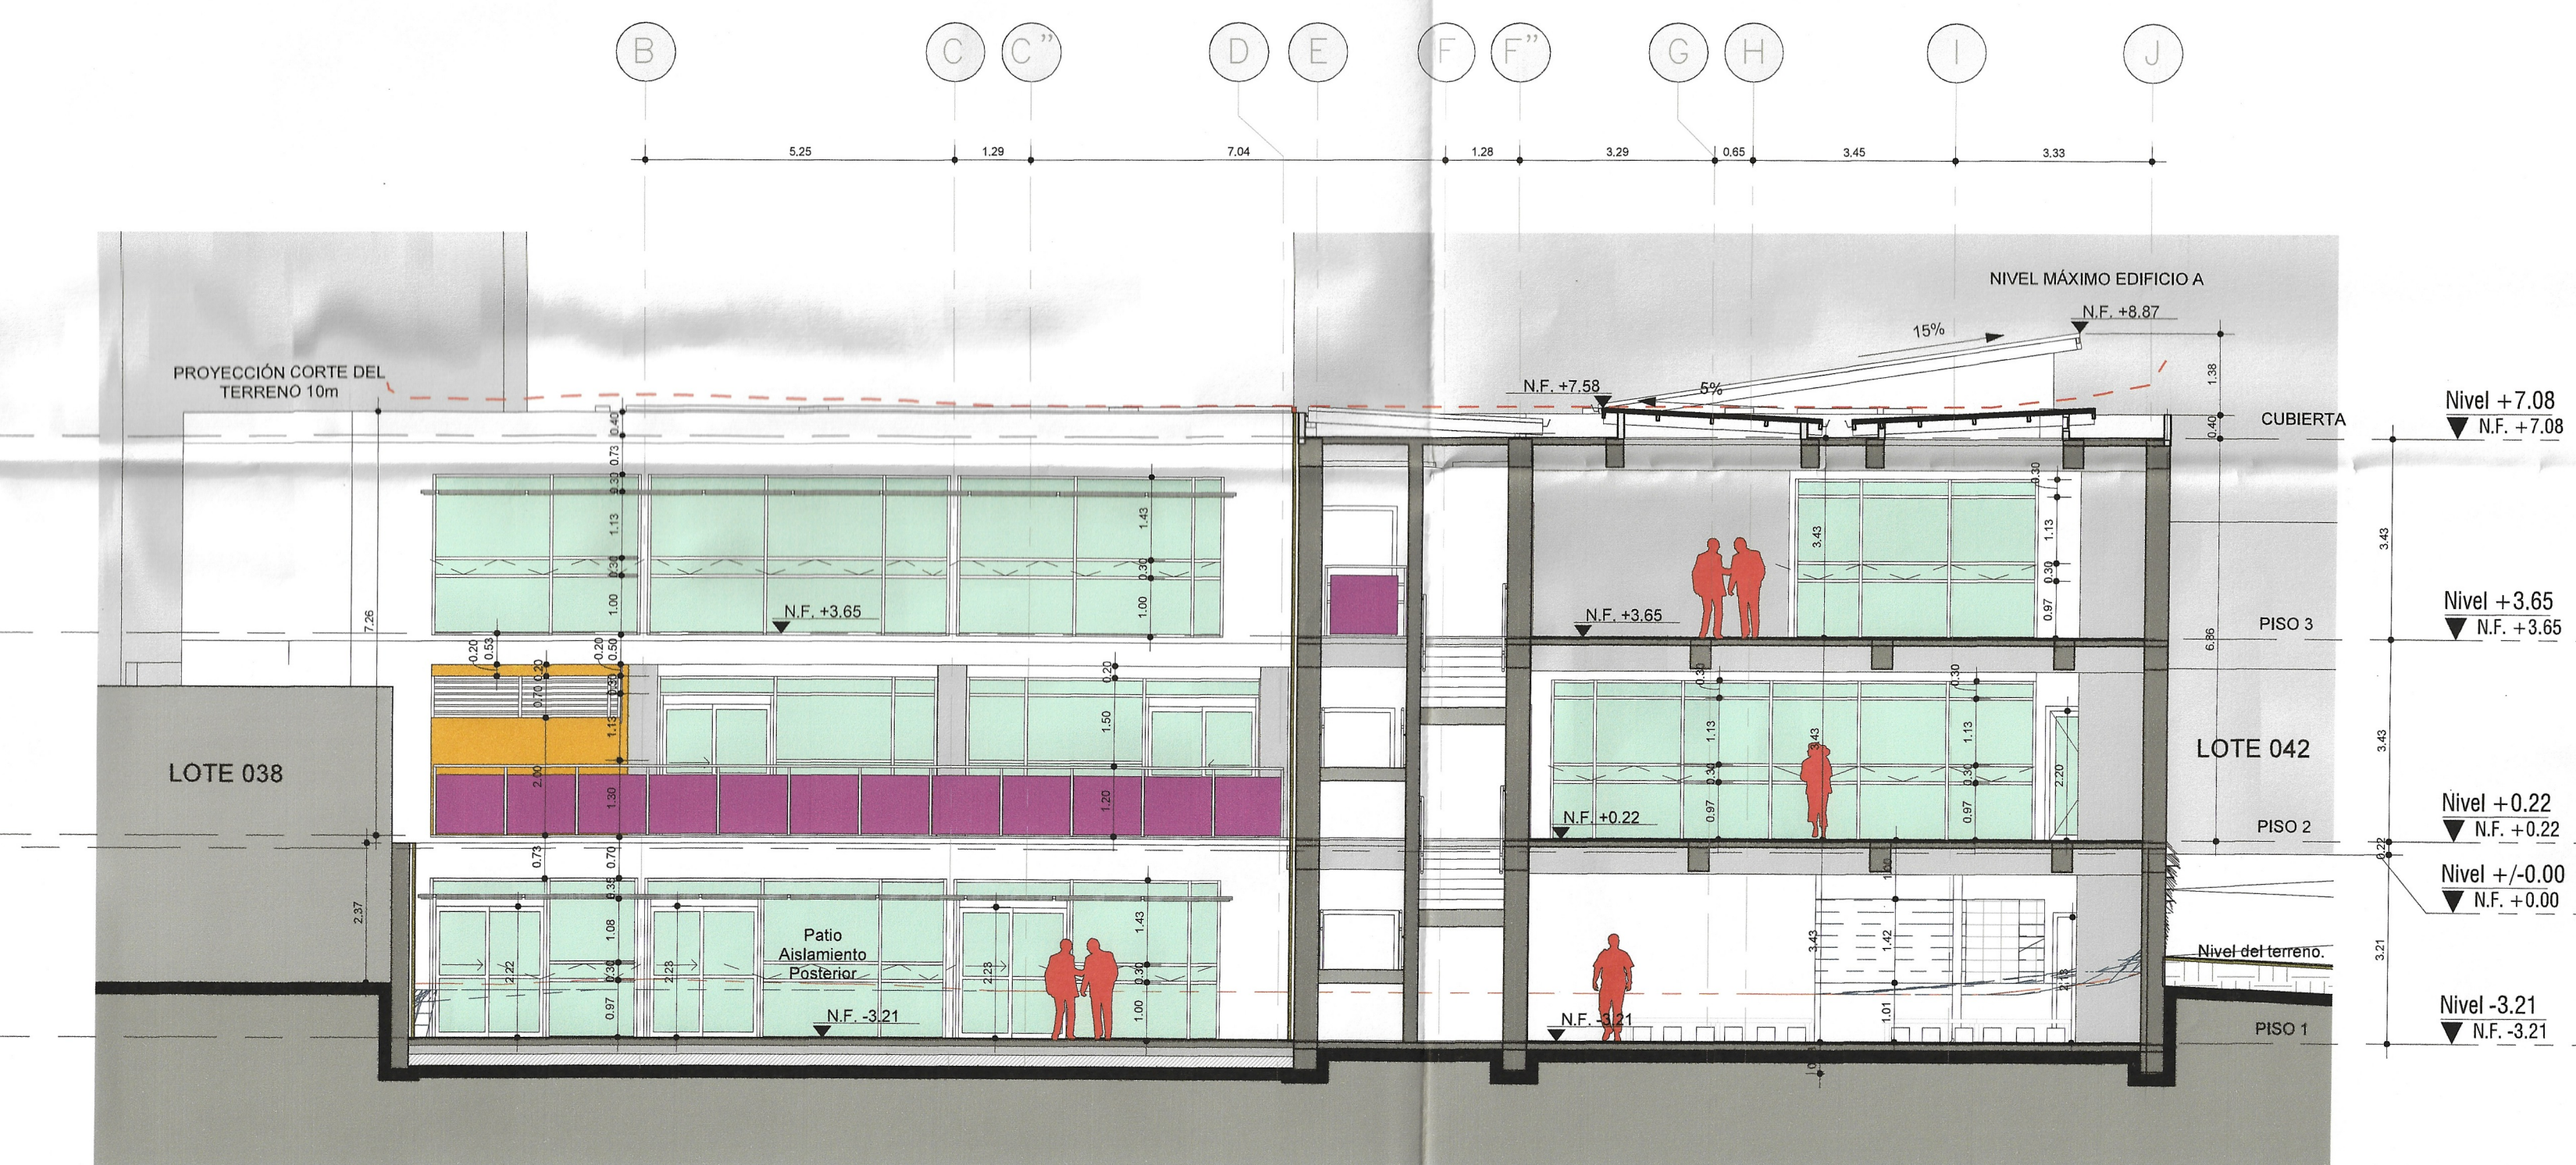

**C8** Corte Transversal 8  
1:100

PLANO No. <b>01-A108</b>	PLANCHA No. <b>A108</b> DE <b>A15</b>
<p><b>ALCALDÍA MAYOR DE BOGOTÁ D.C.</b> Secretaría de Integración Social Alcaldía Mayor de Bogotá D.C.</p>	
<p><b>NOMBRE DE PROYECTO</b> JARDÍN INFANTIL LAS CRUCES</p>	
<p><b>DEPARTAMENTO</b> BOGOTÁ D.C. - SANTAFÉ</p>	
<p><b>DIRECCIÓN</b> Cra 7 # 1 - 57 - Las Cruces</p>	
<p><b>USO</b> Dotacional Equipamiento Colectivo de Bienestar Social - C.D.I. Escala Zonal</p>	
<p><b>CONTRATO No. 7832</b> REALIZAR LAS CONSULTORÍAS POR GRUPOS PARA LA ACTUALIZACIÓN, AJUSTES Y MODIFICACIONES DE LOS DISEÑOS DE OBRA, DETALLE DE PERMISOS, APROBACIONES Y LICENCIAS DE CONSTRUCCIÓN Y EMPLANTAMIENTO DE CUATRO (4) JARDINES INFANTILES EN LA CIUDAD DE BOGOTÁ D.C. GRUPO No. 3 JARDIN INFANTIL BERTHA RODRIGUEZ RUÍZ</p>	
<p><b>CONTRATISTA - CONSULTORIA</b> GUSTAVO PALACIOS RUBIANO MAT. No. 12385CND</p>	
<p><b>DIRECTORA DE CONSULTORIA</b> NIDIA YOLANDA PABON TRIANA MAT. No. 25202100482CND</p>	
<p><b>DISEÑO ARQUITECTÓNICO</b> CONCEPCIÓN GUSTAVO PALACIOS RUBIANO MAT. No. 2570012695CND</p>	
<p><b>ELEMENTOS NO ESTRUCTURALES</b> GUSTAVO PALACIOS RUBIANO MAT. No. 12385CND</p>	
<p><b>DIRECTOR DE INTERVENTORIA</b> APROBADO JOHN MAURICIO MALCO HERNANDEZ MAT. No. 2590057836CND</p>	
<p><b>CONSTRUCTOR RESPONSABLE</b> LUIS ANTONIO PINZON PARRA MAT. No. 252012-29820 CND</p>	
<p><b>EQUIPO DE DISEÑO</b> Sebastián Barreto Pinzón MAT. No. A24232017-1019080149 Nicolas Gil Forero MAT. No. A24632016-1019074665 Karen Natalia Rodriguez Diaz MAT. No. A1172015-1022374073</p>	
<p><b>LOCALIZACIÓN</b></p>	
<p><b>INDICADORES</b></p>	
<p><b>CONTIENE</b> Corte Transversal 6, Corte Transversal 7, Corte Transversal 8</p>	
<p><b>NOMBRE DEL ARCHIVO</b> JERRR 16 DE MAYO.RVT</p>	
<p><b>ESCALA</b> 1:100</p>	
<p><b>FECHA</b> 11.09.2018</p>	
<p><b>PLANO No.</b> <b>01-A108</b></p>	
<p><b>PLANCHA No.</b> <b>A108</b> DE <b>A115</b></p>	

**MINISTERIO DE CULTURA**  
**APROBADO**  
BIEN DE INTERÉS CULTURAL DEL PATRIMONIO NACIONAL  
PROYECTO: "Por la cual se declara una intervención en el predio ubicado en la carrera 7 n.º 1-57 (Carrera 7 n.º 1-57) que se encuentra en la zona de influencia con el patrimonio histórico del Mercado del Barrio Las Cruces de Bogotá, declarado Monumento Nacional (Buen Bien de Interés Cultural del ámbito Nacional)".  
OBSERVACIONES: Autorizado mediante Resolución n.º 2498 del 23 de julio de 2018.

**INTERVENCIÓN APROBADA**  
TIPO DE INTERVENCIÓN: Densificación total y obra nueva  
DIRECCIÓN DEL INMUEBLE: Carrera 7 No. 1-57  
APROBÓ: Carolina Ortiz Peñalosa MP-2506000-03387019  
FECHA Y No. DE RESOLUCIÓN: 04 OCT 2018 000626  
OBSERVACIONES: Modificación Resolución 0324 de 15 de junio de 2018