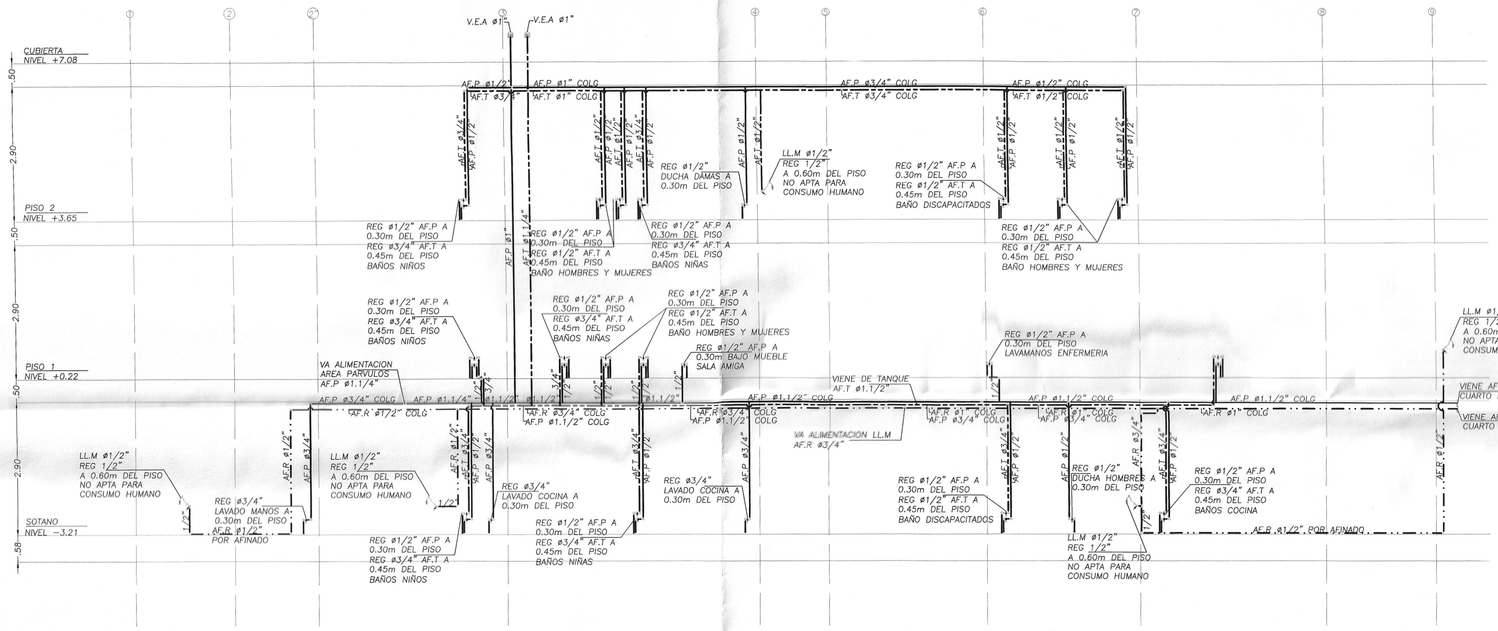

ESQUEMA VERTICAL SUMINISTRO (EJES 1 AL 9 CON D AL J)

Sin Escala

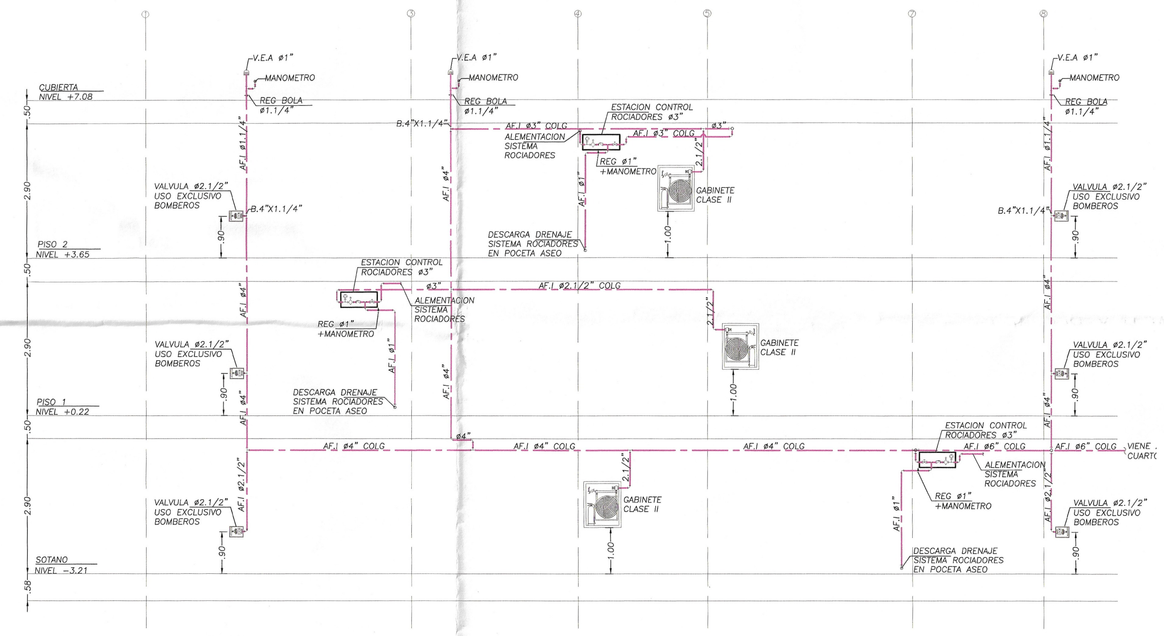

ESQUEMA VERTICAL INCENDIO

Sin Escala

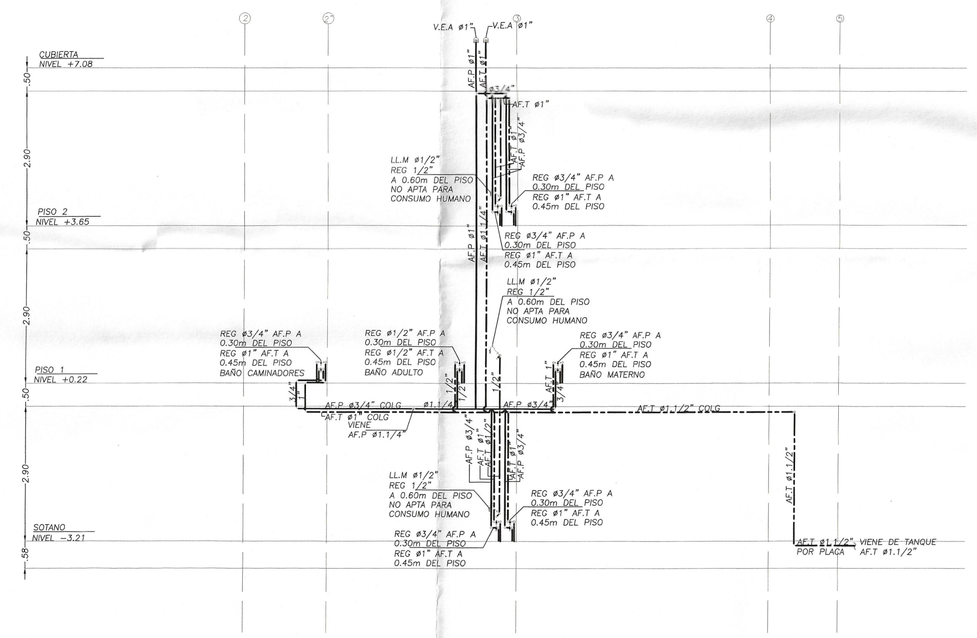

ESQUEMA VERTICAL SUMINISTRO (EJES 2 AL 5 CON A AL C)

Sin Escala

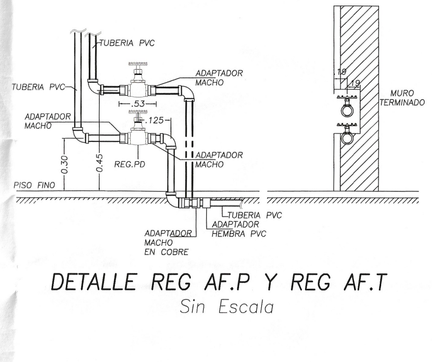

DETALLE REG AF.P Y REG AF.T

Sin Escala

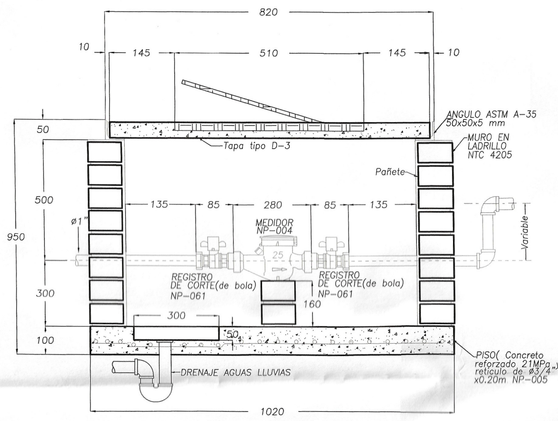

DETALLE MEDIDOR TOTALIZADOR Ø3/4"

Sin Escala

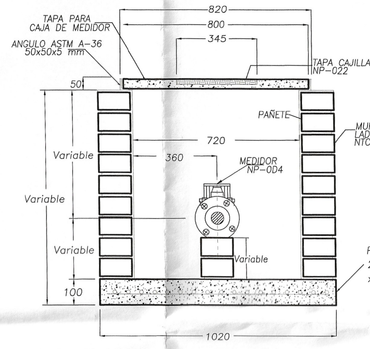

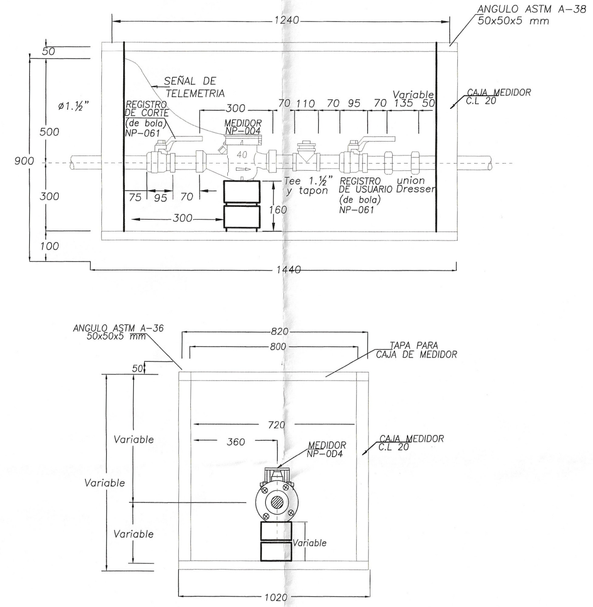

DETALLE MEDIDOR INCENDIO Ø1.1/2"

Sin Escala

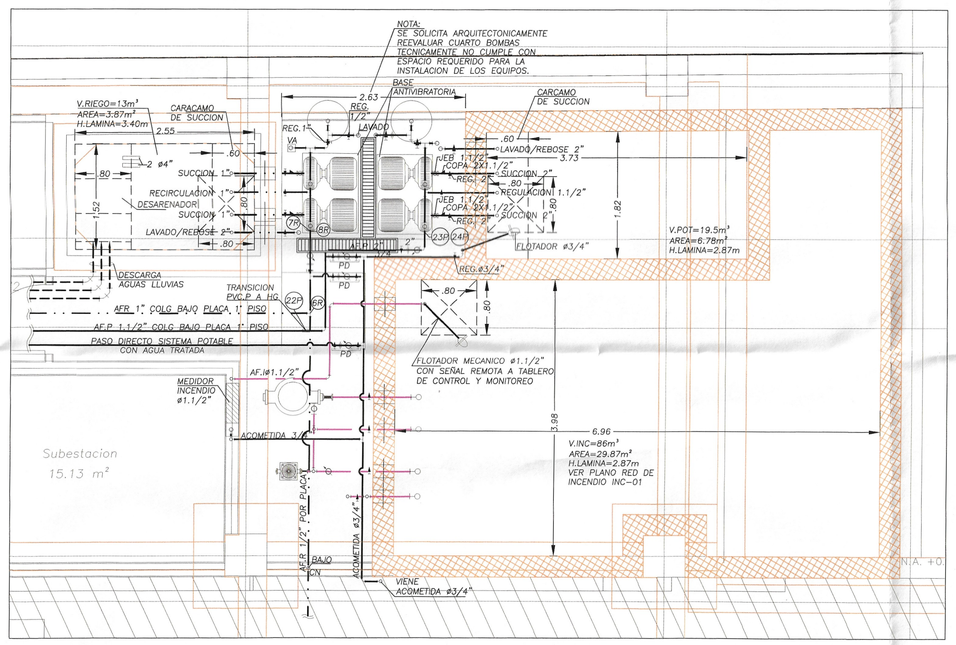

PLANTA CUARTO DE BOMBAS

Escala 1:50

NUMERACIÓN RUTA CRITICA
RED AGUA POTABLE
NUMERACIÓN RUTA CRITICA
RED DE RIEGO
NUMERACIÓN RUTA CRITICA
RED AGUA TRATADA

CONVENCIONES

- REGISTRO
- CHEQUE
- UNIVERSAL
- AGUA FRIA
- AGUA FRIA TRATADA
- AGUA CALIENTE
- BAJANTE AGUA FRIA GRAVEDAD
- BAJANTE AGUA FRIA PRESION
- COLUMNA AGUA FRIA PRESION
- COLUMNA AGUA INCENDIO
- BAJANTE AGUA FRIA INCENDIO
- AGUA FRIA SERVICIOS
- LLAVE MANGUERA
- MEDIDOR
- AGUA FRIA
- AGUA FRIA TRATADA
- AGUA CALIENTE
- DIAMETRO
- AGUAS NEGRAS
- AGUAS LLUVIAS
- BAJANTE AGUA NEGRAS N. 1
- BAJANTE AGUA GRISES N. 1
- BAJANTE AGUA LLUVIAS N. 1
- VENTILACION N. 1
- REVENTILACION
- TUBERIA PVC. SANITARIA
- TUBERIA PVC. LLUVIAS
- CAJA DE INSPECCION
- AGUAS NEGRAS
- AGUAS GRISES
- AGUAS LLUVIAS
- AGUA FRIA SERVICIOS
- AGUA FRIA RIEGO
- AGUA INCENDIO
- SIFON 4 PULGADAS
- CODO 4 PULGADAS
- TAPON DE INSPECCION
- COLUMNA AGUA FRIA SERVICIOS
- GABINETE DE INCENDIO
- CAMBIO DE NIVEL
- LAVAMANOS
- LAVAPLATOS
- FILTRO DRENAJE

PLANO No.	PLANCHA No.
HID-JI-08	HID-JI-08 DE HID-JI-08

ALCALDIA MAYOR DE BOGOTA D.C
Secretaría de INTEGRACIÓN SOCIAL

NOMBRE DE PROYECTO
JARDIN INFANTIL BERTHA RODRIGUEZ RUSS LAS CRUCES

DEPARTAMENTO
BOGOTA D.C - SANTAFE

DIRECCIÓN
Cra 7 # 1 - 57 - Las Cruces

USO
Dotacional Equipamiento Colectivo de Bienestar Social - C.D.I
Escala Zonal

CONTRATO No. 7832

"REALIZAR LAS CONSULTORIAS POR GRUPOS PARA LA ACTUALIZACION, AJUSTES Y/O ELABORACION DE LOS ESTUDIOS, DISEÑOS, OBTENCIÓN DE PERMISOS APROBACIONES Y/O LICENCIAS DE CONSTRUCCIÓN Y/O URBANISMO DE CUATRO 4 JARDINES INFANTILES EN LA CIUDAD DE BOGOTÁ D.C. GRUPO No. 3 JARDIN INFANTIL BERTHA RODRIGUEZ RUSS"

CONTRATISTA CONSULTORIA
GUSTAVO PALACIOS RUBIANO
MAT. No:73155CND

DIRECTORA DE CONSULTORIA
NIDIA YOLANDA PABON TRIANA
MAT. No:2520210048CND

DISEÑO HIDRAULICO
CONSULTORIA
BYC INGENIEROS HIDRAULICOS SAS
ING. OLGA LUCIA BAUTISTA MOLINA
MAT. No: 25202-82983 CND

DIRECTORA DE INTERVENTORIA
ARQ. JHON MAURICIO MANCO HERNANDEZ
MAT. No.2570057836CND

Vo. Bo. PAR INTERVENTORIA
INTERVENTORIA
ING. WILLIAM WILCHES RODRIGUEZ
MAT. No: 2520211419SCNO

LOCALIZACIÓN

VERSIÓN	DETALLES
10-AGOS-2018	ACTUALIZACION ROPAS Y TANQUE AGUA INCENDIO

INDICADORES

CONTIENE
DETALLES
Suministro e Incendio

NOMBRE DEL ARCHIVO
HID-SUMINISTRO-DWG

ESCALA	FECHA
INDICADA	17 JULIO 2018

PLANO No.	PLANCHA No.
HID-JI-08	HID-JI-08 DE HID-JI-08

Consejo Profesional Nacional de Ingeniería, Arquitectura y Profesiones Afines, Ley 435 de 1998 y Ley 842 de 2003 - Asociación Colombiana de Ingenieros y Arquitectos