



1 DB MOD 01 INF. PLANTA  
1 : 25

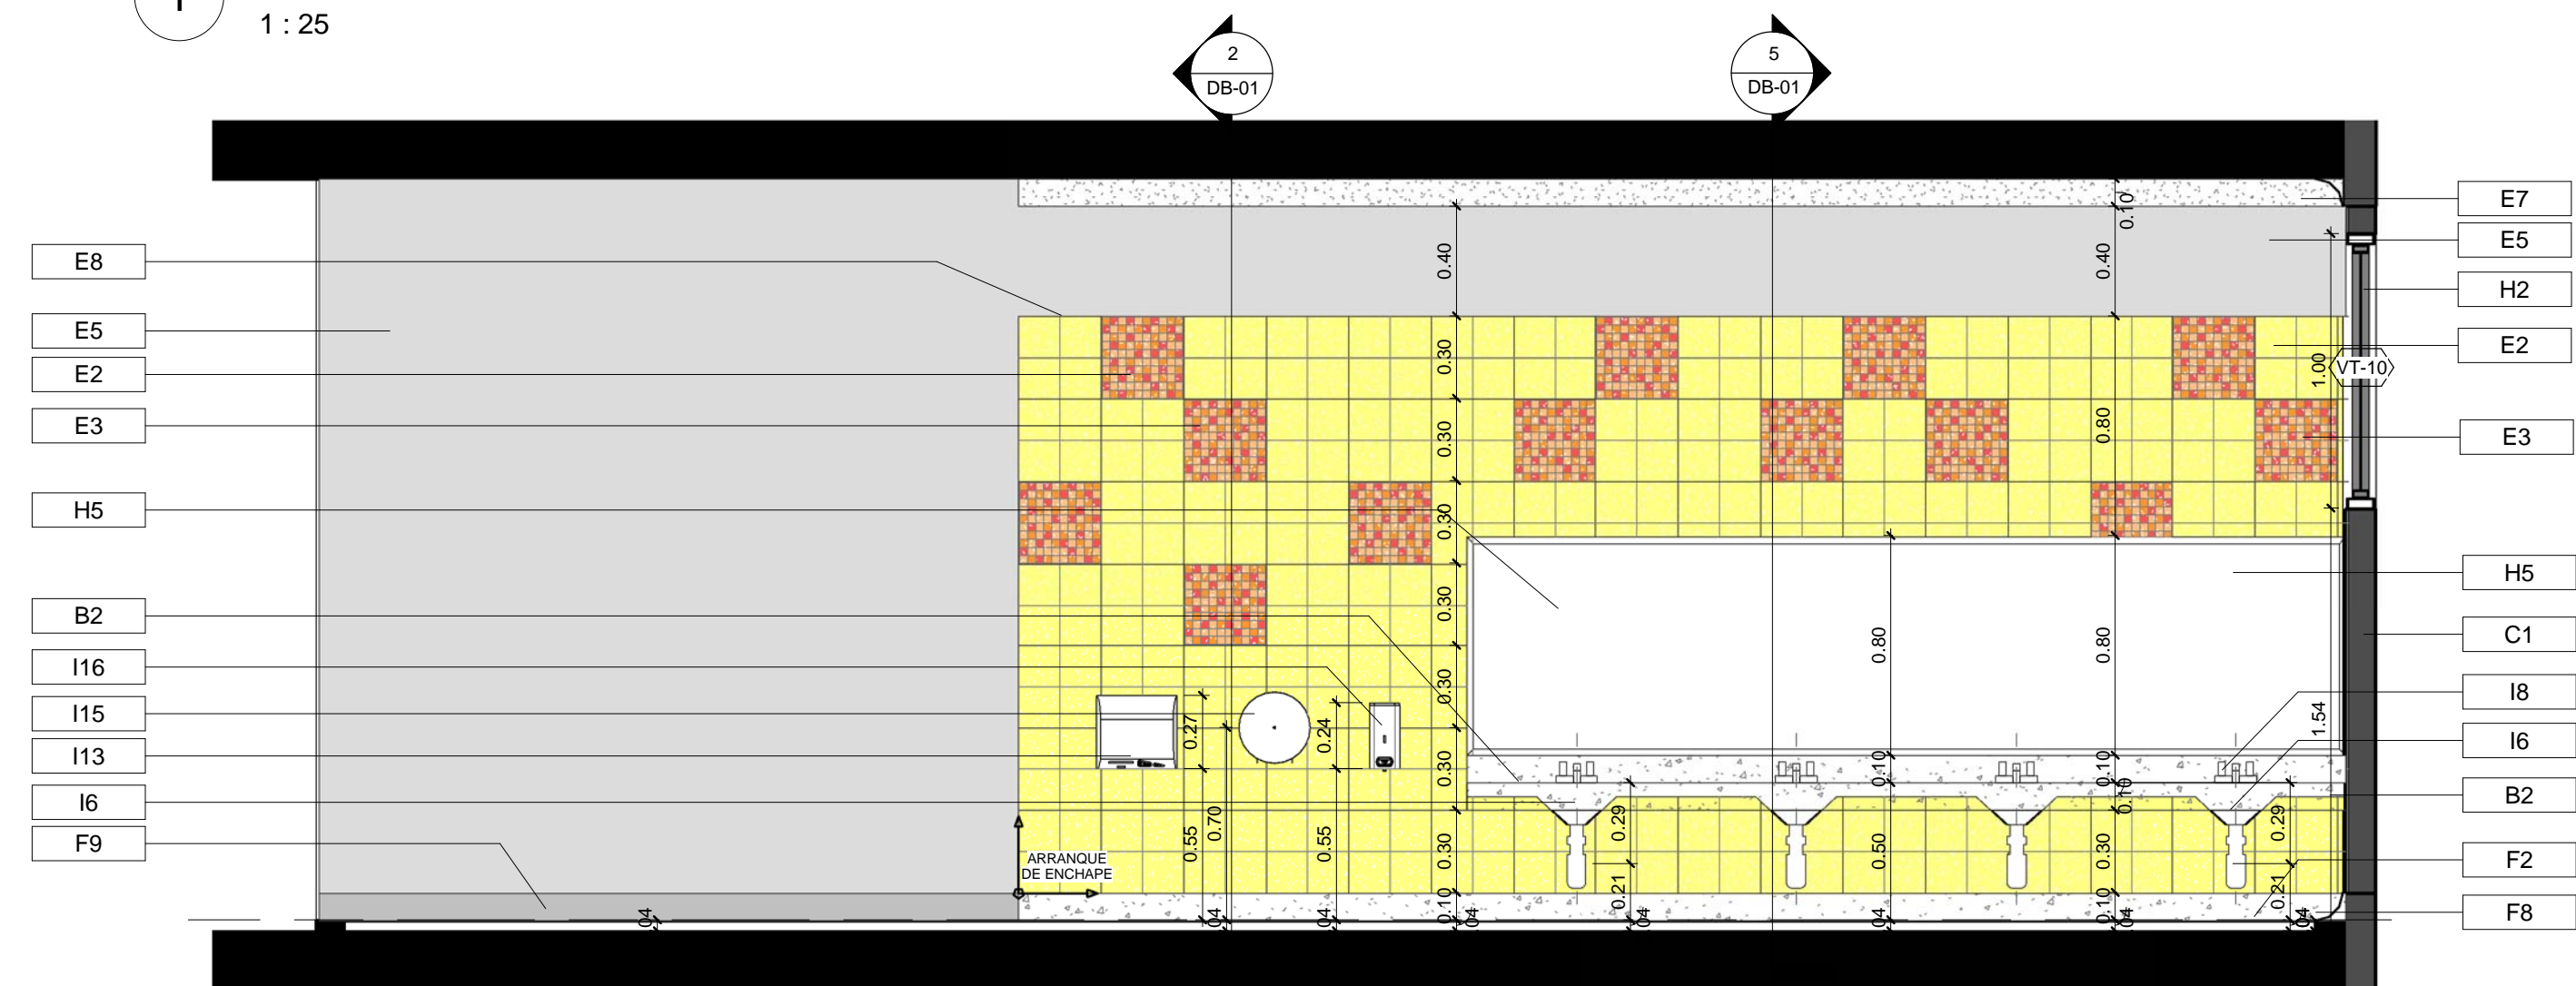


3 DB MOD 1 SECCION 2  
1 : 25

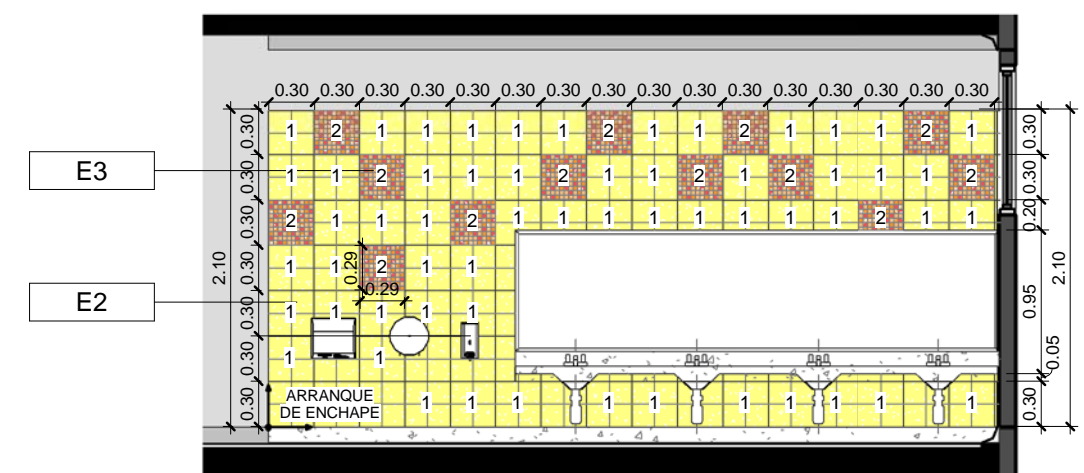

8 DT ENCHAPE MURO 2  
1 : 50




2 DB MOD 1 SECCION 1  
1 : 25

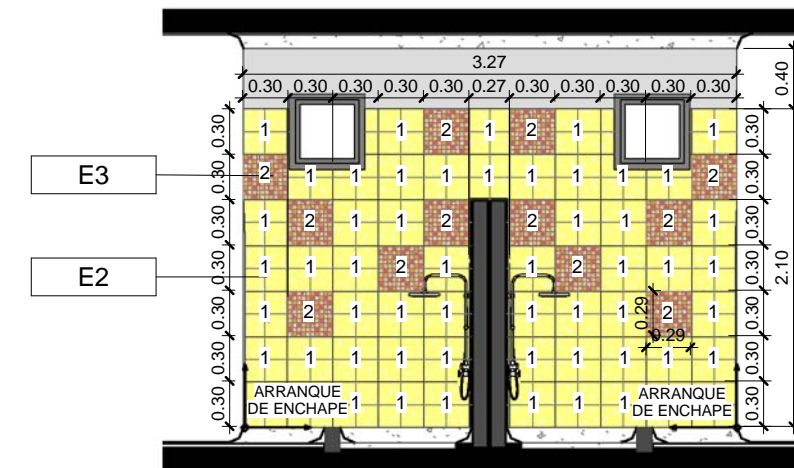

6 DT ENCHAPE MURO 1  
1 : 50




5 DB MOD 1 SECCION 4  
1 : 25

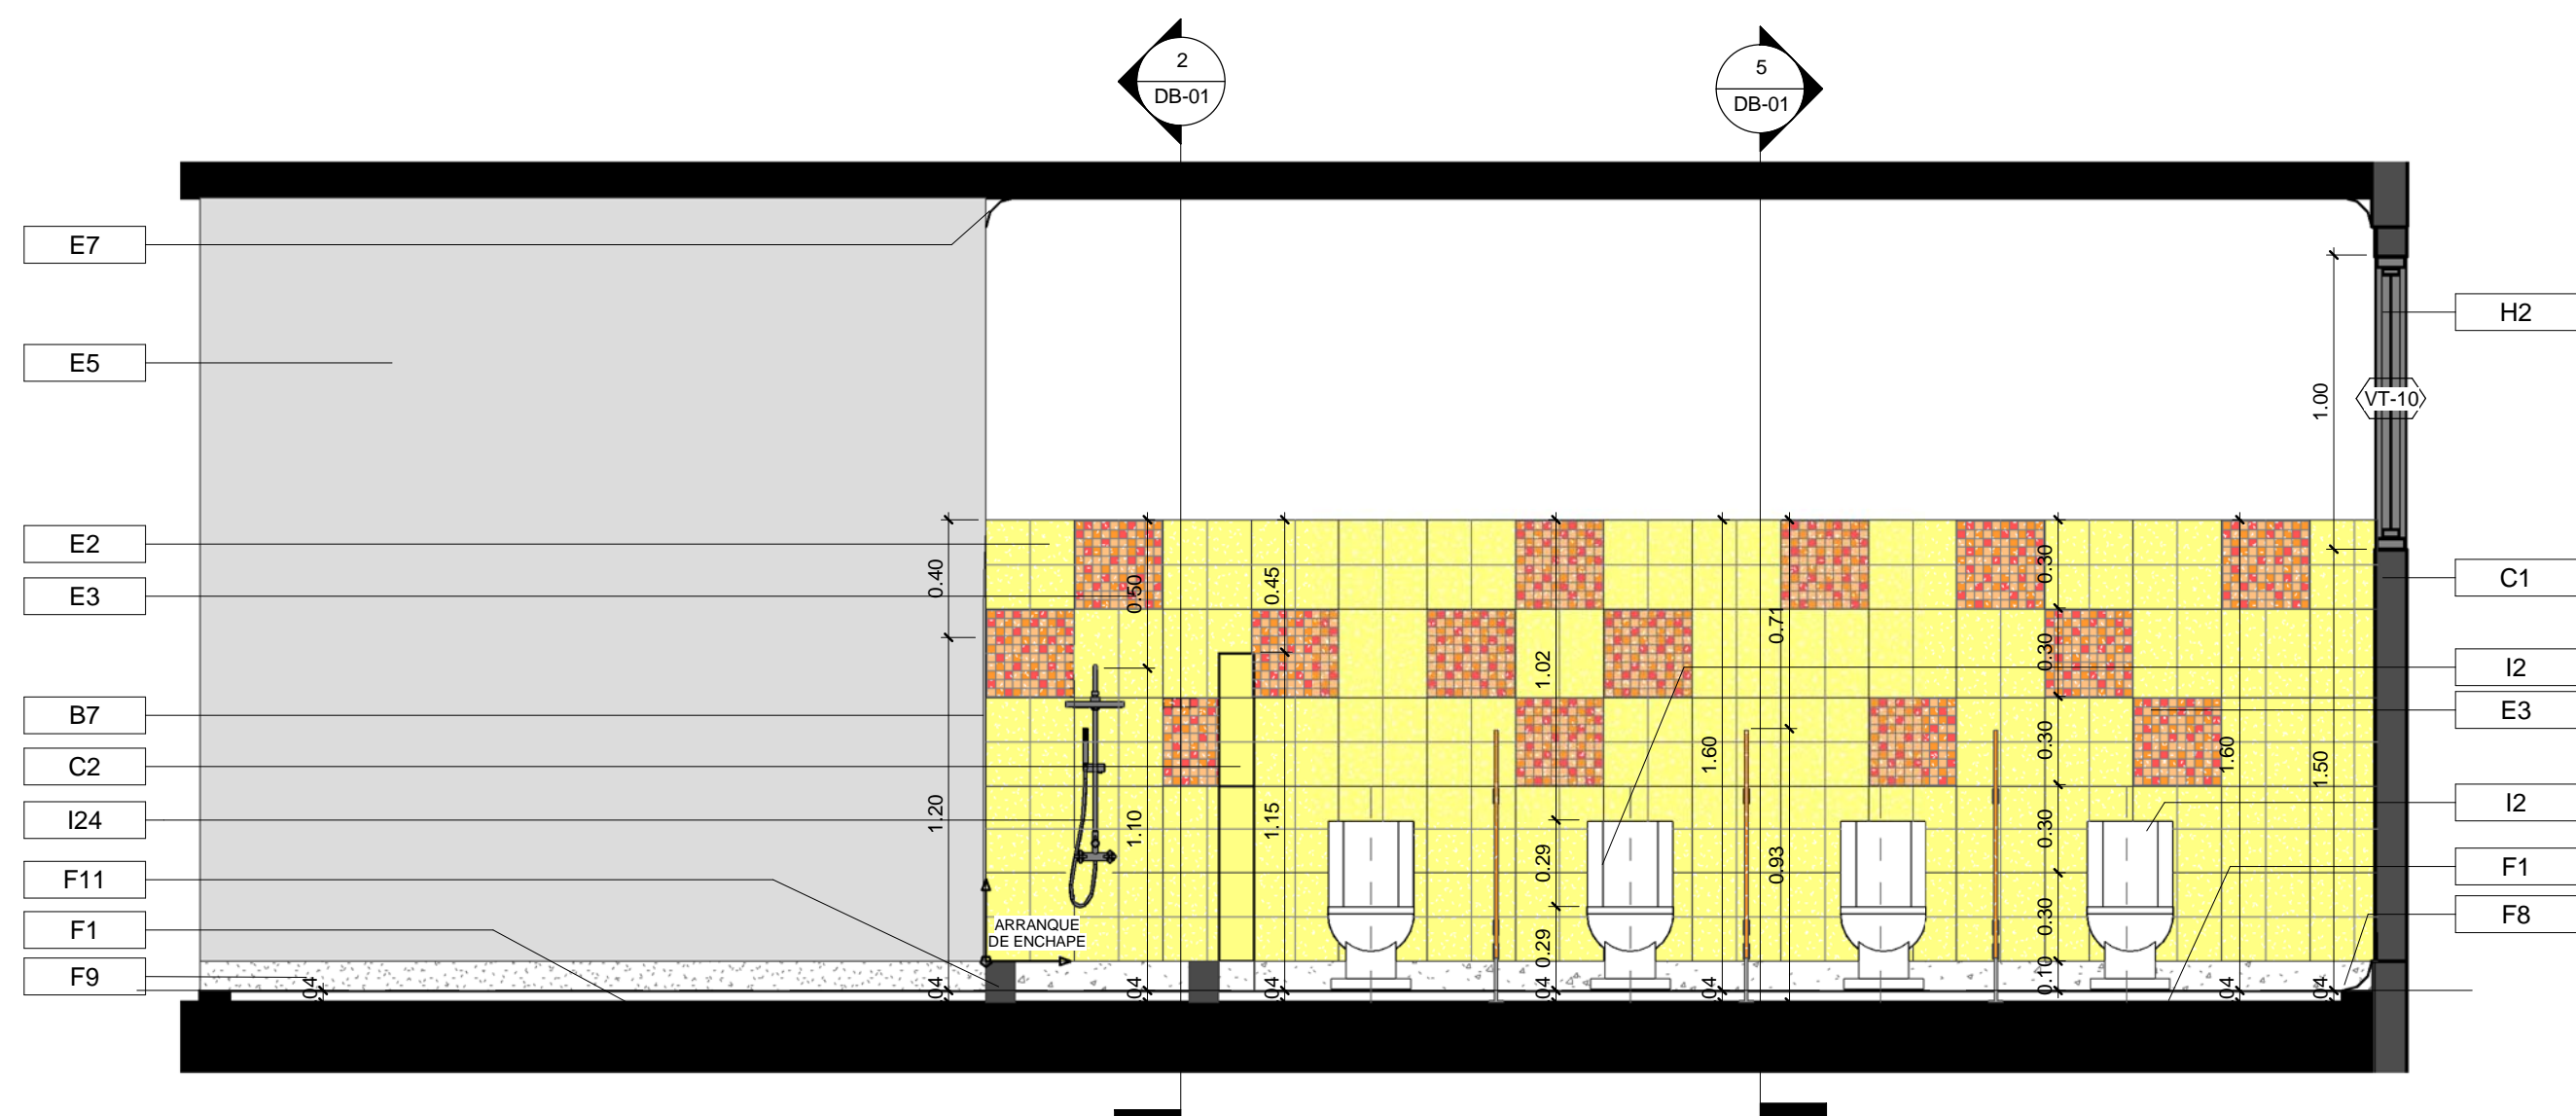


4 DB MOD 1 SECCION 3  
1 : 25

Listado de Especificaciones	
Código	Elemento
A1	Columna en concreto reforzado según diseño estructural de 40x60cms, formaleta metálica, acabado arq. visto, aristas achaflanadas a 1cm.
A5	Placa maciza aérea en concreto reforzado, espesor según diseño estructural, acabado inferior arquitectónico a la vista
B2	Meson vaciado en concreto reforzado, acabado enchape en granito de mármol pulido negro san gil fondo negro grano 0, incluye cantos y mediacaña de 10cms, dilatador de aluminio cada dos metros Chalfan a 45° de 1cm por 1cm
C1	Muro en ladrillo prensado liviano de arcilla de 12x6x24cms color terracota, cara exterior a la vista
C2	Muro en bloque divisorio de arcilla perforación horizontal N°5, estrado acabado pañetado y pintado
E2	Enchape de muro en baldosa mosaico Cristiana® 2 Cristal de 30x30cms color 230 Amarillo corona o equivalente
E3	Enchape de muro en baldosa mosaico Cristiana® Cristal Confeți de 29,4x29,4cms color 137 Naranja corona o equivalente
E5	Pintura Biocida a 3 manos color blanco, sobre estuco plástico acabado uniforme, sobre pañete 1:4; 10% max de dilución.
E7	Media caña coextruida en PVC h:9cms
E8	Win en aluminio anodizado natural mate, dimension según detalle específico
E9	Enchape de muro en cara superior, en baldosa mosaico Cristiana® 2 Cristal de 30x30cms color 230 Amarillo corona o equivalente
F1	Baldosa Eco kristal carbe en conglomerado con cemento hidráulico y pigmentos minerales, de 30x30cm color azul Cod: 25019903, tipo Alfa o equivalente, acabado pulido y brillado.
F2	Baldosa Eco kristal lava en conglomerado con cemento hidráulico y pigmentos minerales, de 30x30cm color naranja Cod: 225019902, tipo Alfa o equivalente, acabado pulido y brillado.
F7	Franja perimetral variable de granito lavado fundido in sitio, color igual o similar al acabado de piso, pulido y brillado.
F8	Guarda escoba media caña en granito lavado fundido in sitio, color igual o similar al acabado de piso, pulido y brillado.
F9	Guarda escoba h=10cms en PVC tipo Vinisol o equivalente, color igual al del piso.
F11	Pollo en concreto fundido 3000 psi, acabado en granito lavado fundido, color igual o similar al acabado de piso.
G10	Puerta entamborada, bastidor en madera pino, alma en honeycomb, refuerzo para cerradura, caras y cantos en triplex okume 4 mm acabado tinta y laca wengue + marco en perfiles de acero Cold Rolled (acabado pintura epoxipoliurea color negro).
H2	Ventana proyectante en periferia de aluminio 14 micras tipo alumina VP3855 o equivalente, anodizado color negro + con pisavidrio recto aln-395 de alumina o similar + vidrio monolitico templado 6mm clear (ver estudio de bioclimática).
H4	Persiana fija en periferia de aluminio 14 micras, tipo alumina ALN 315 o equivalente, anodizado color negro
H5	Espejo flotado, biselado en vidrio de 5mm, calidad cristal (sin distorsión) flotado sobre estructura de soporte metálica interna, cantos biselados, fijado con silicona antihongos + película de seguridad
I1	Sanitario alargado compacto, con valvula de descarga bajo consumo conexión por detrás, color blanco tipo Mancesa Ref. IC-IP41 o equivalente. Altura a nivel de asiento de 43 cm, altura total 77 cm
I2	Sanitario infantil redondo, doble descarga: 4.5 lt y 2.4 lt, tipo FV Baby E190 o equivalente. Altura a nivel de asiento de 29 cm, altura total 52,7 cm
I3	Orinal de colgar línea institucional corona mediano color blanco o equivalente, oficio de conexión 3/4"
I4	Orinal infantil de colgar línea institucional corona petite color blanco o equivalente, oficio de conexión 3/4"
I5	Lavamanos de colgar tipo corona acucacer o equivalente
I6	Lavamanos de sobrepone tipo corona ref marsella color blanco o equivalente, agujero central para grifería sencilla de 35mm. Altura a 50 cm desde nivel de acabado de piso.
I8	Grifería lavamanos de mesa Push Ref 947120001 línea institucional corona o equivalente
I13	Secador de manos con coraza exterior en acero inox. Tipo tubo con sistema sensor para manos libres Ref. SKU 210806 socoda o equivalente
I15	Protector para papel higiénico rollo de 250m en acero inoxidable con chapa de seguridad Ref: 210799 socoda o equivalente
I16	Dispensador de jabón líquido empotrado a pared, cuerpo en acero inox satinado. valvula anticorrosiva, ventanilla de recarga frontal con lave, cap. 1.2 lts, con push frontal tipo AYA Ref: 640 o equivalente
I22	Rejilla cuadrada tubería sanitaria PVC normalizada para piso en aluminio. Ref. T-8x8cms x 2" coilejillas o equivalente
I24	Ducha dual fija con desviador y ducha de mano con soporte tipo teléfono, grifería tipo cruzeta metálica cromada. Altura de ducha a 1.10 m desde nivel de acabado de piso.
J4	Division de sanitarios infantiles en acrílico de 1 cm con herrajes en acero inoxidable 304; color, dimension y fijacion según detalle específico.
M10	Superficie filtrante en caucho fundido 100% reciclado espesor 5cms (4cms negro + 1cm color), acabado color según detalle específico.

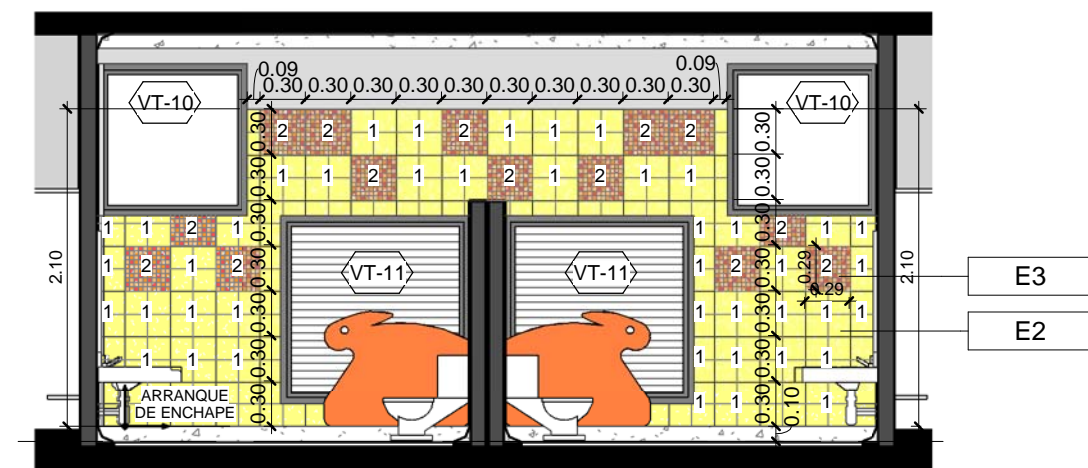

7 DT ENCHAPE MURO 4  
1 : 50

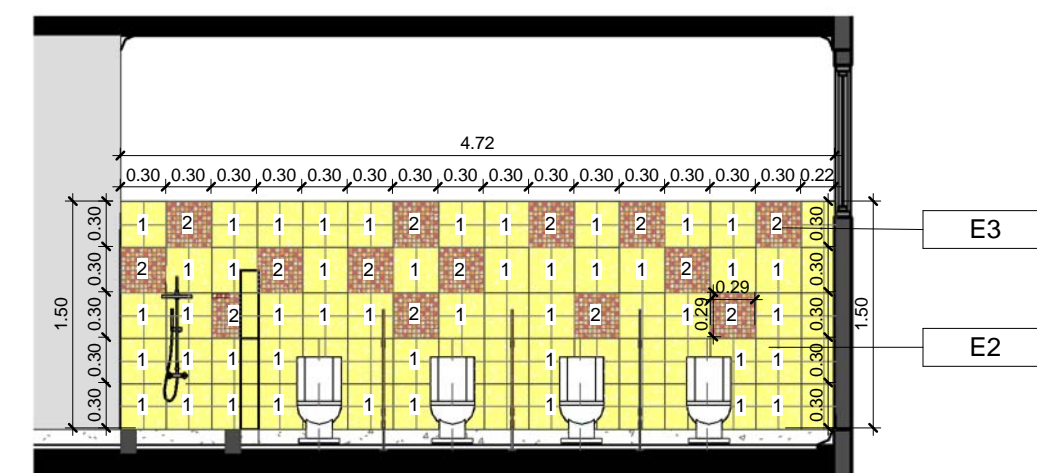

9 DT ENCHAPE MURO 3  
1 : 50

Vo. Bo INTERVENTORÍA

LACIDES SANJUAN GONZÁLEZ  
ARQUITECTO  
M.P. 087007153 ATLANTICO



ALCALDÍA MAYOR DE  
BOGOTÁ D.C.

SECRETARÍA DE  
INTEGRACIÓN SOCIAL

SUBDIRECCIÓN DE PLANTAS  
FÍSICAS

JARDÍN INFANTIL  
ARBOLEDA STA. TERESITA

LOCALIDAD  
SAN CRISTOBAL

DIRECCIÓN  
CARRERA 15 ESTE # 61 A -10 SUR

DISEÑO  
ARQUITECTÓNICO

CONSULTOR  
CONSORCIO C+PU

NIT. 901140820-1  
CONTRATO No. 9254 DE 2017

ARO. NESTOR IVÁN GUALTEROS  
M.P. No. A25262005-80544637  
REPRESENTANTE LEGAL

CONSULTOR  
CONSORCIO C+PU

NIT. 901140820-1  
CONTRATO No. 9254 DE 2017


ARO. WILSON SALVADOR GAMBA R.  
M.P. No. A25022006-80149145  
ARQUITECTO DISEÑADOR

INTERVENTOR  
CONSORCIO ARBOLEDA DF

NIT. 9011400520-7  
CONTRATO No. 9247 DE 2017

ERNESTO PERDOMO RUBIANO  
REPRESENTANTE LEGAL

CONSTRUCTOR RESPONSABLE

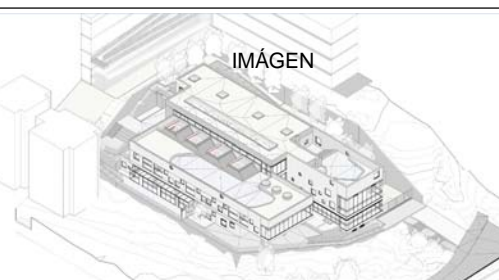

CONTIENE  
DETALLE BAÑO MODULO INFANTIL  
TIPO 1 AULAS

OBSERVACIONES  
ESQUEMA BASICO ARQUITECTONICO 15/03/2018  
ANTEPROYECTO ARQUITECTONICO 17/05/2018


NOMBRE DEL ARCHIVO  
PROYECTO JST.dwg

FECHA ESCALA  
17-09-2018 INDICADA

PLANO DE  
DB01 / 06

CONSECUTIVO



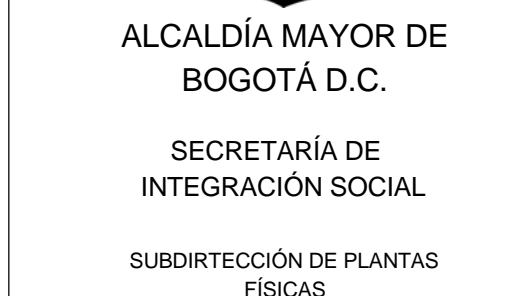

JARDÍN INFANTIL  
ARBOLEDA STA. TERESITA  
LOCALIDAD  
SAN CRISTOBAL  
DIRECCIÓN  
CARRERA 15 ESTE # 61 A -10 SUR

DISEÑO  
ARQUITECTÓNICO

CONSULTOR  
CONSORCIO C+PU  
NIT. 901140820-1  
CONTRATO No. 9254 DE 2017

ARQ. NESTOR IVÁN GUALTEROS  
M.P. No. A25262005-80544637  
REPRESENTANTE LEGAL

CONSULTOR  
**CONSORCIO C+PU**  
 NIT. 901140820-1  
 CONTRATO No. 9254 DE 2017

ARQ. WILSON SALVADOR GAMBA R.  
M.P. No. A25022006-80149145  
ARQUITECTO DISEÑADOR

INTERVENTOR  
CONSORCIO ARBOLEDA DF  
NIT. 9011400520-7  
CONTRATO No. 9247 DE 2017

ERNESTO PERDOMO RUBIANO  
REPRESENTANTE LEGAL

CONSTRUCTOR RESPONSABLE

LUIS ANTONIO PINZÓN PARRA  
INGENIERO CIVIL  
M.P. 2520229820 CND



CONTIENE  
DETALLE BAÑO MODULO INFANTIL  
BAÑOS DISCAPACITADOS  
BAÑOS EMPLEADOS Y HOMBRES  
BAÑOS MUJERES

OBSERVACIONES
ESQUEMA BASICO ARQUITECTONICO 15/03/2011
ANTEPROYECTO ARQUITECTONICO 17/05/2011



NOMBRE DEL ARCHIVO  
PROYECTO JST.dwg

FECHA	ESCALA
17-09-2018	INDICADA

PLANO	DE
DB02	/ 06

## CONCLUSIVO

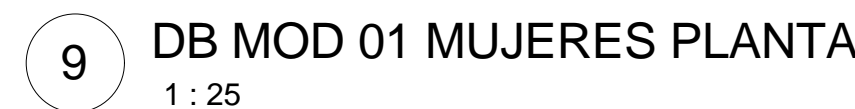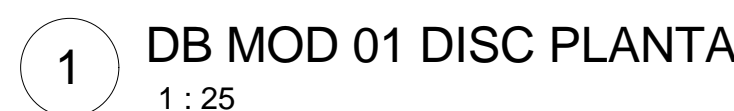


Listado de Especificaciones	
Código	Elemento
A1	Columna en concreto reforzado según diseño estructural de 40x60cms, formaleta metálica, acabado arq. visto, artistas acachañadas a t.m.
A7	Placa de contrapiso en concreto reforzado, espesor según diseño estructural, acabados laterales arquitectónicos a la vista.
C2	Muro en bloques divisorio de arcilla perforación horizontal N°5, estriado acabado pintado y pintado
E1	Enchape de muro en baldosa cerámica de 30x45cms alaska rectificada color blanco corona o equivalente
E3	Enchape de muro en baldosa mosaico Cristanoc® Cristal Confeiti de 29,4x29,4cms color 137 Naranja corona o equivalente
E5	Pintura Biocida a 3 manos color blanco, sobre estuco plastico acabado uniforme, sobre pañete 1:4; 10% max de dilución.
E7	Material caña coextruida en PVC h:9cms
E8	Win en aluminio anodizado natural mate, dimension según detalle específico
F1	Baldosa ECo kristal caribe en conglomerado con cemento hidráulico y pigmentos minerales, de 30x30cm color azul Cod: 25019903, tipo Alfa o equivalente, acabado pulido y brillado.
F2	Baldosa ECo kristal lava en conglomerado con cemento hidráulico y pigmentos minerales, de 30x30cm color naranja Cod: 225019902, tipo Alfa o equivalente, acabado pulido y brillado.
F5	Pavimento vinílico compacto heterogeneo 100%PVC, E= capa de uso 0.9mm, E= total 2mm, tipo vinisol color Optic candy 3747042 o equivalente
F8	Guarda escoba media caña en granito lavado fundido in sitio, color igual o similar al acabado de piso, pulido y brillado.
F9	Guarda escoba h=10cms en PVC tipo Vinisol o equivalente, color igual al del piso.
G8	Persiana fija en lámina cold rolled cal 18, E=4cm. Marco en perfiles de acero ASTM-A513 RC cal 18. Acabado pintura epoxipoliamina color negro.
G10	Puerta entamborada, bastidor en madera pino, alma en honeycomb, refuerzo para cerradura, caras y cantos en triplex okume 4 mm acabado tinta y laca wengue + marco en perfiles de acero Cold Rolled (acabado pintura epoxipoliamina color negro)
H2	Ventana proyectante en perflería de aluminio 14 micras tipo alumina VP3855 o equivalente, anodizado color negro + con pasivador recto aln-395 de alumina o similar + vidrio monolítico templado 6mm clear (ver estudio de bioclimática).
H4	Persiana fija en perflería de aluminio 14 micras, tipo alumina ALN 315 o equivalente, anodizado color negro
H5	Espejo flotado, biselado en vidrio de 5mm, calidad cristal (sin distorsión) flotado sobre estructura de soporte metálica interna, cantos biselados, fijado con silicona anthingons + película de seguridad
H6	Espejo flotado inclinado a 10° hacia el usuario, biselado en vidrio de 5mm, calidad cristal (sin distorsión) flotado sobre estructura de soporte metálica interna, cantos biselados, fijado con silicona anthingons. Altura a 1.10 m desde nivel de acabado de piso.
I1	Sanitario alargado compacto, con válvula de descarga bajo consumo conexión p/ detrás, color blanco tipo Mancera Ref. IC-IP41 o equivalente. Altura a nivel de asiento de 43 cm, altura total 77 cm
I3	Ornial de colgar línea institucional corona mediano color blanco o equivalente, ofrificio de conexión 3/4"
I5	Lavamanos de colgar tipo corona acacua o equivalente
I6	Grifería corona tipo push cuerpo expuesto 1.0gpl o equivalente
I12	Barra recta 600 para discapacitados en acero inox. Dia. 1 y 1/4" Ref. SKU:236714 socoda o equivalente
I13	Secador de manos con correa exterior en acero inox. Tipo turbu con sistema sensor para manos libres Ref. SKU: 210806 socoda o equivalente
I14	Sifón y desagüe para lavamanos
I15	Protector para papel higiénico rollo de 250m en acero inoxidable con chapa de seguridad Ref: 210799 socoda o equivalente


Vo. B0 INTERVENTORÍA

LACIDES SANJUAN GONZÁLEZ  
ARQUITECTO  
M.P. 0870072153 ATLÁNTICO




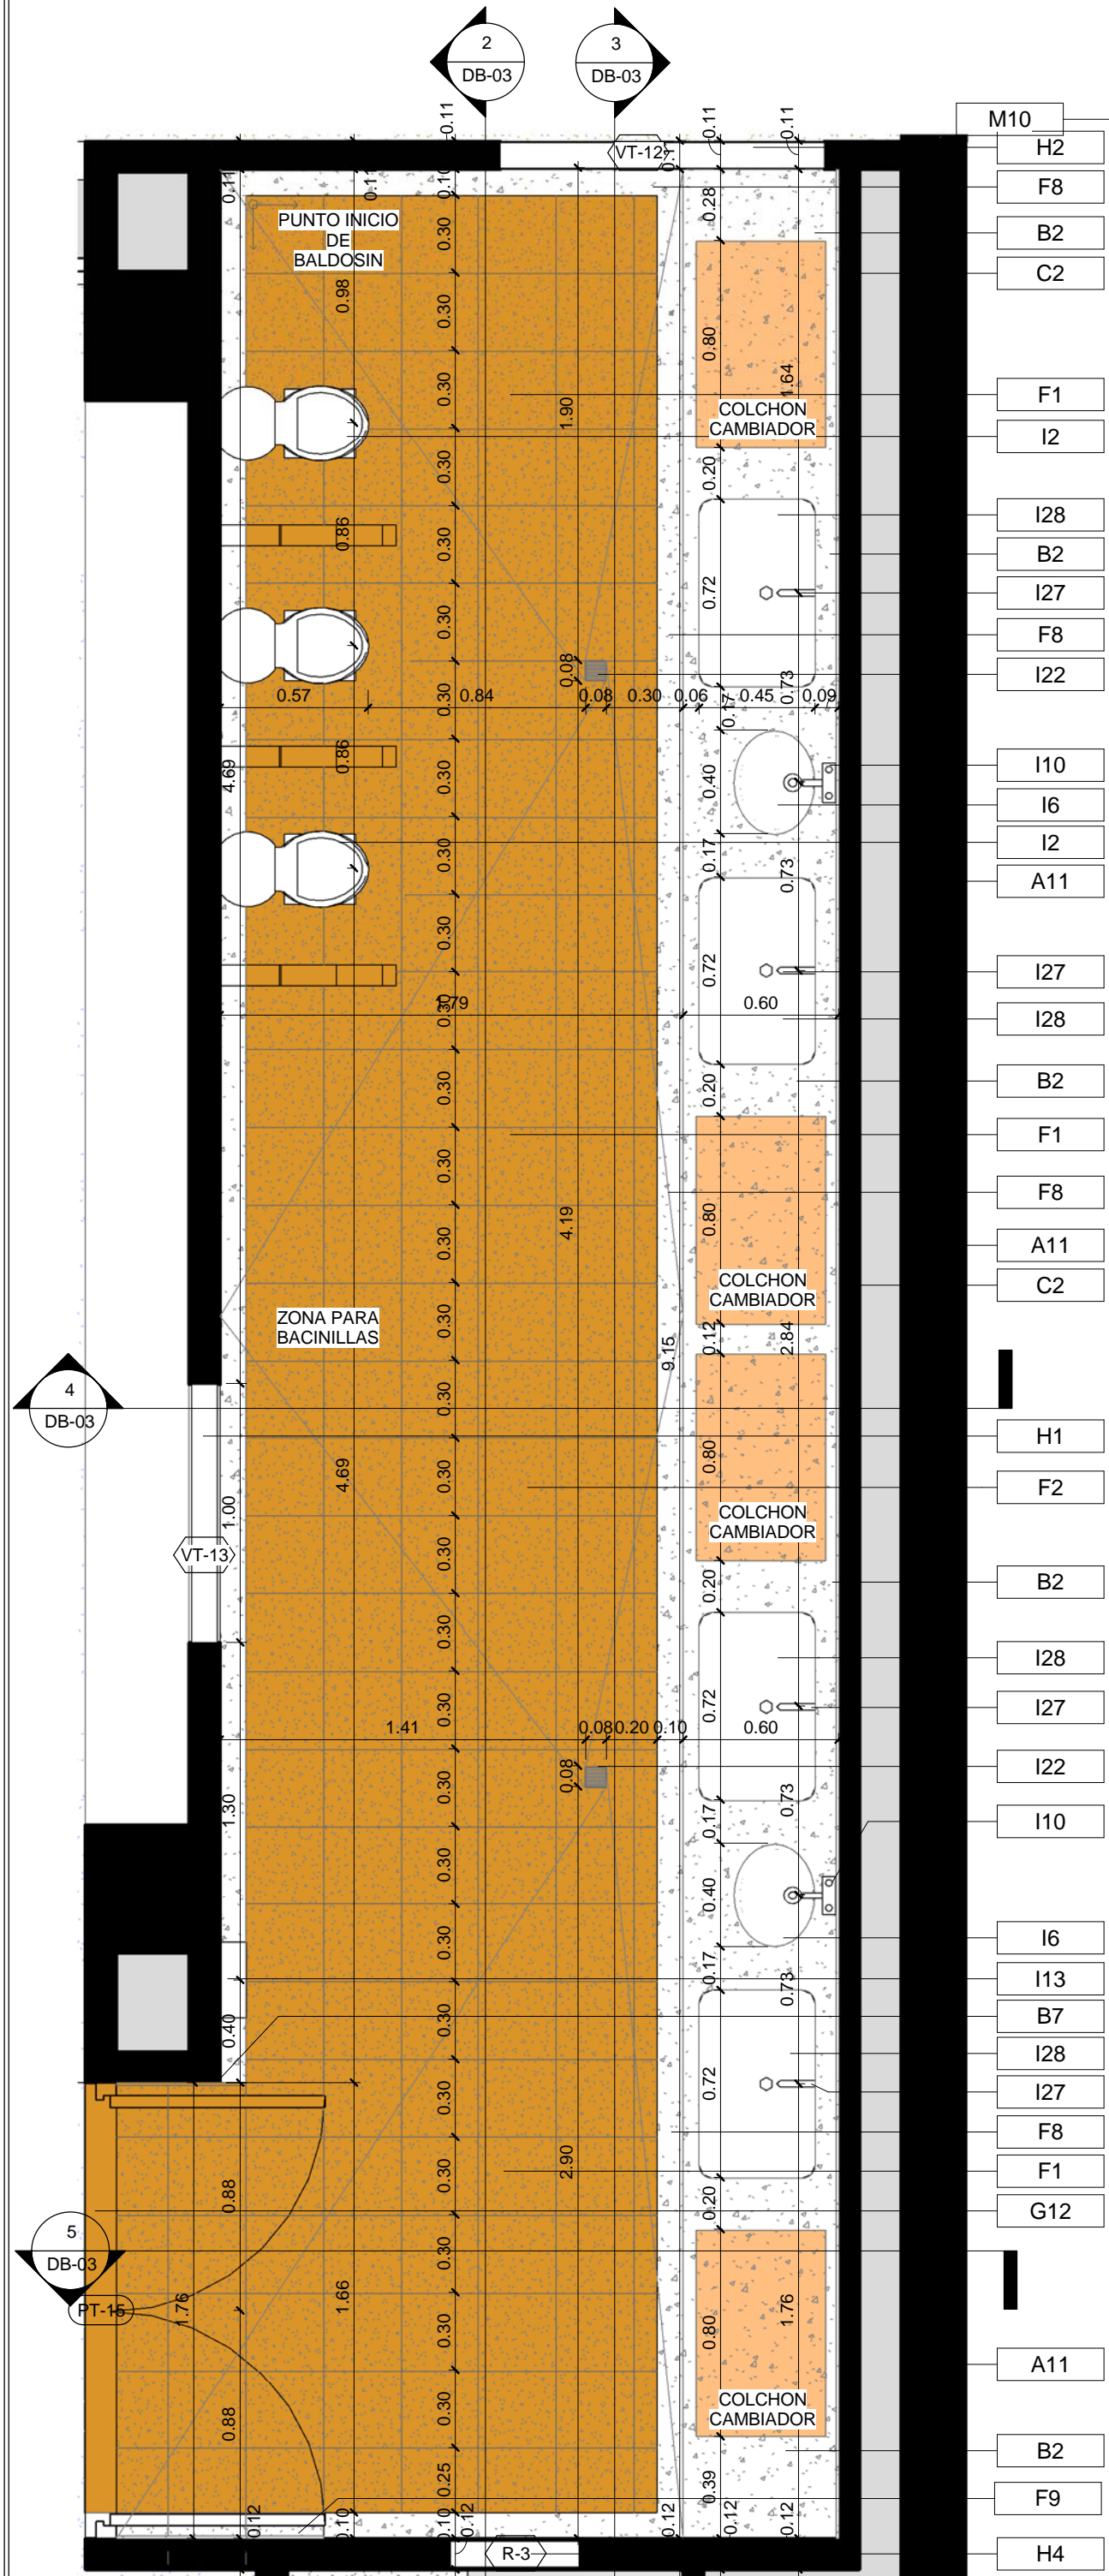


1 DB CONTROL ESFINTERES PLANTA  
1 : 25

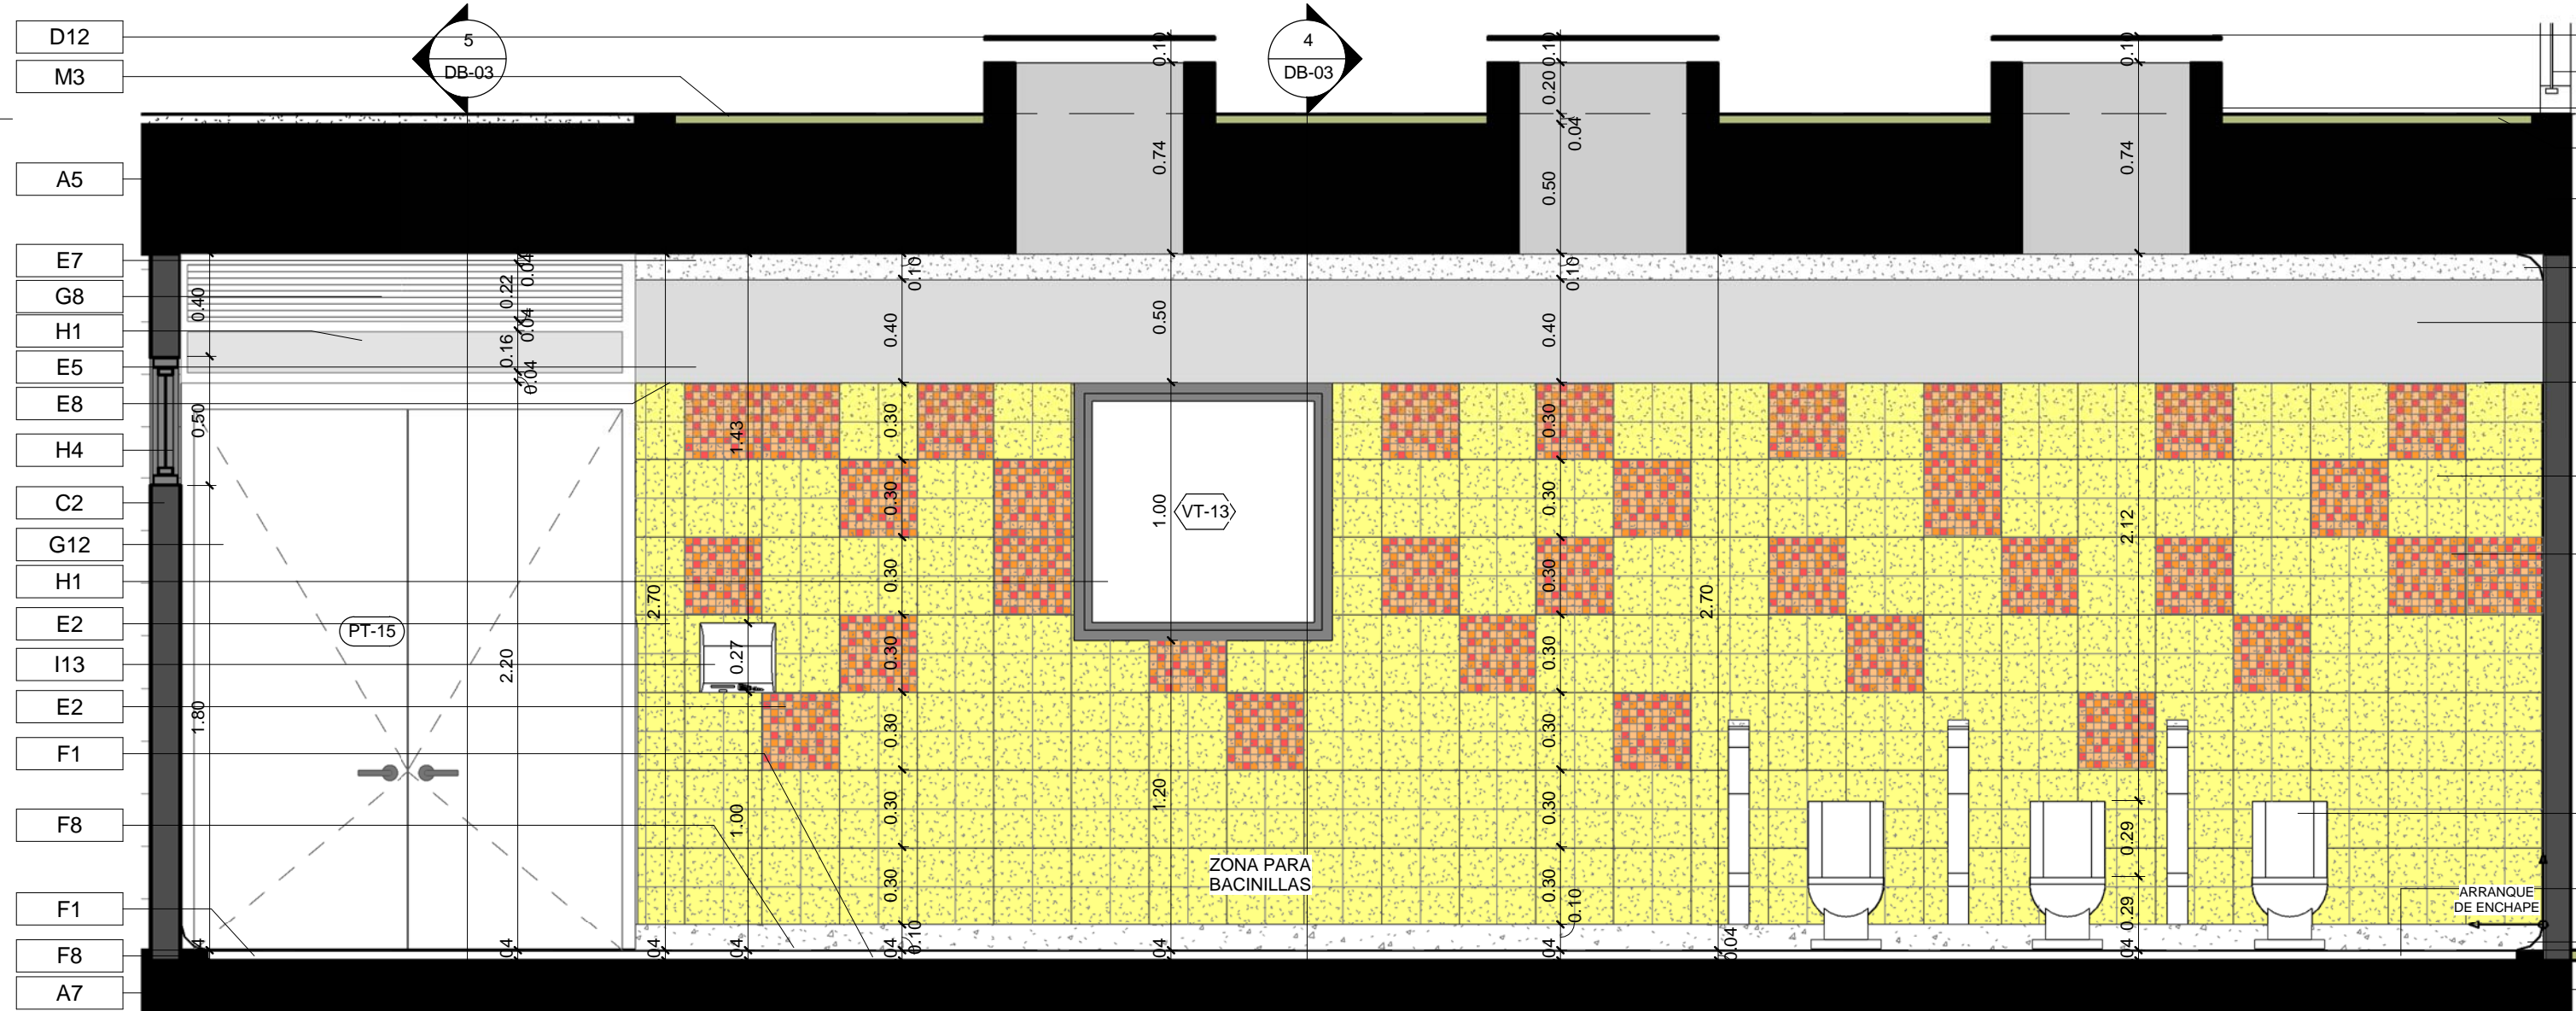


2 DB CONTROL ESFINTERES SECCION 1  
1 : 25

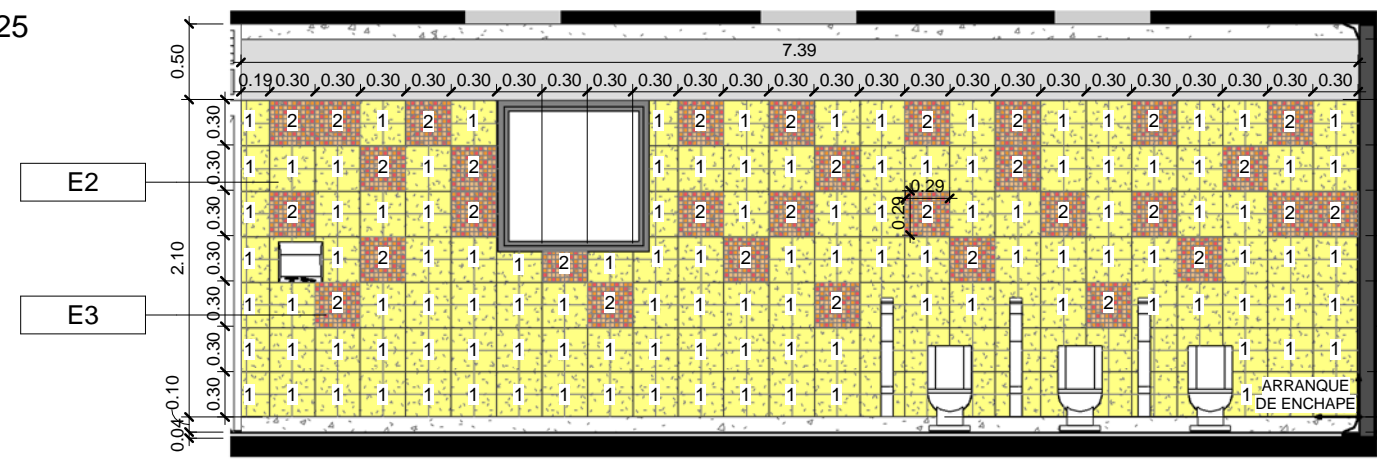


3 DB CONTROL ESFINTERES SECCION 2  
1 : 25

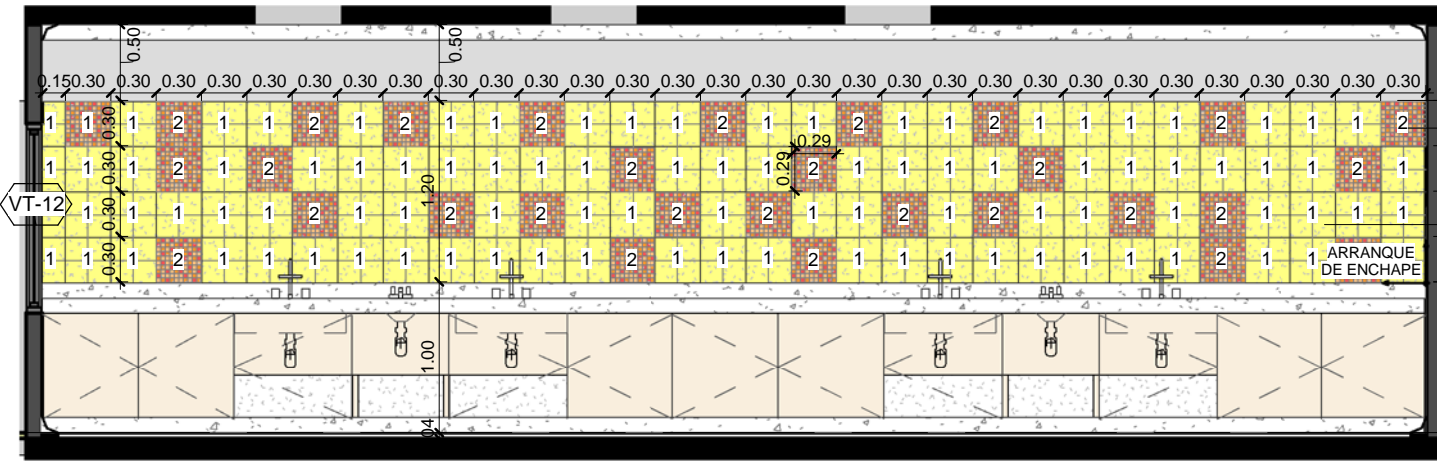


4 DB CONTROL ESFINTERES SECCION 3  
1 : 25

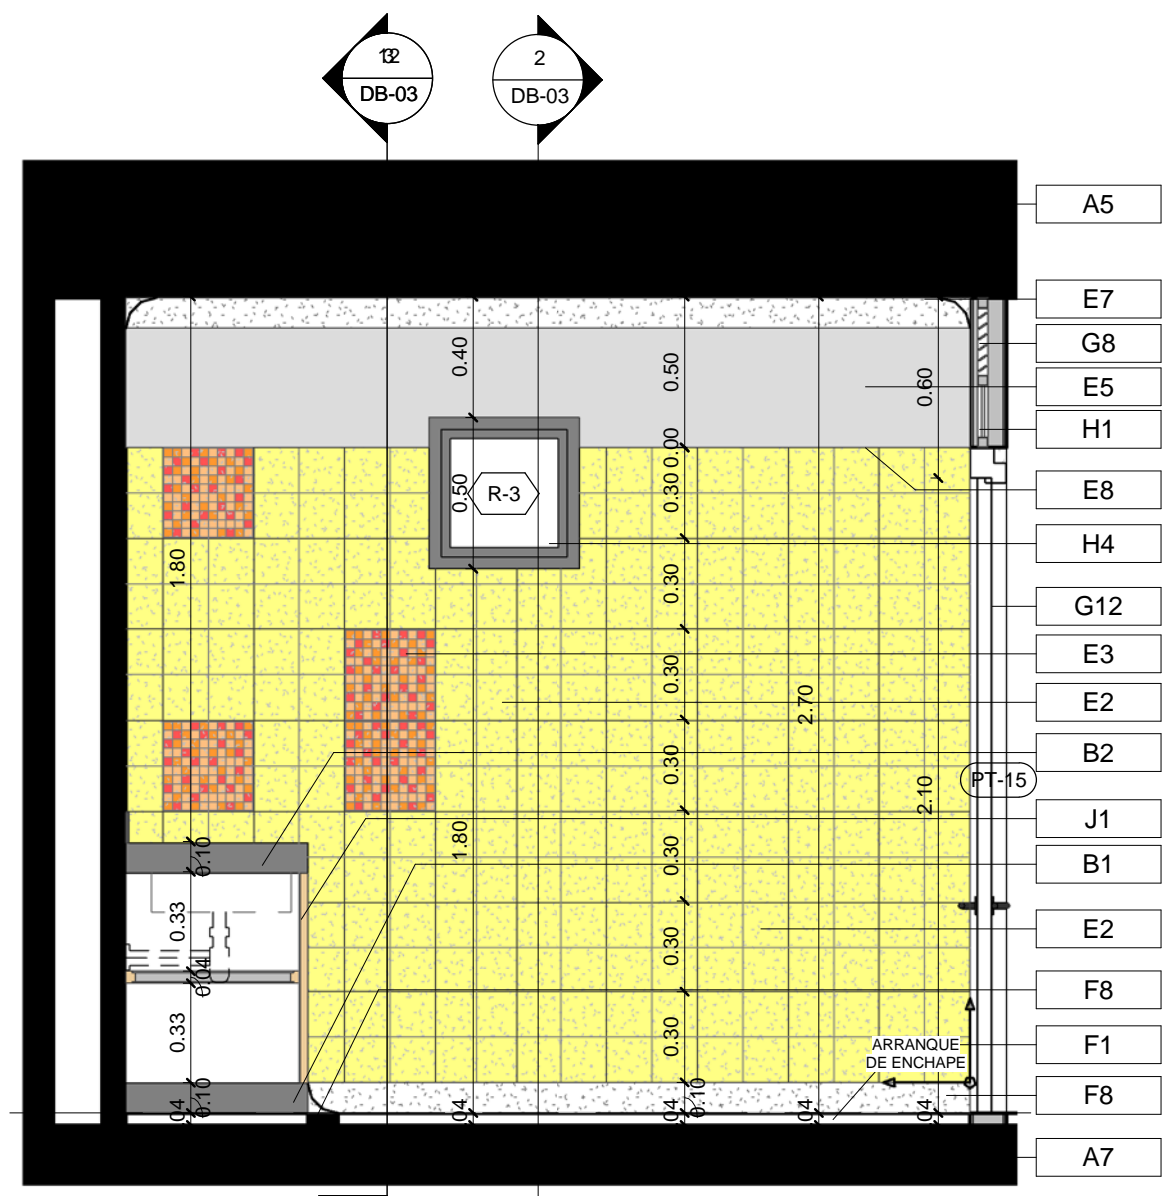


5 DB CONTROL ESFINTERES SECCION 4  
1 : 25

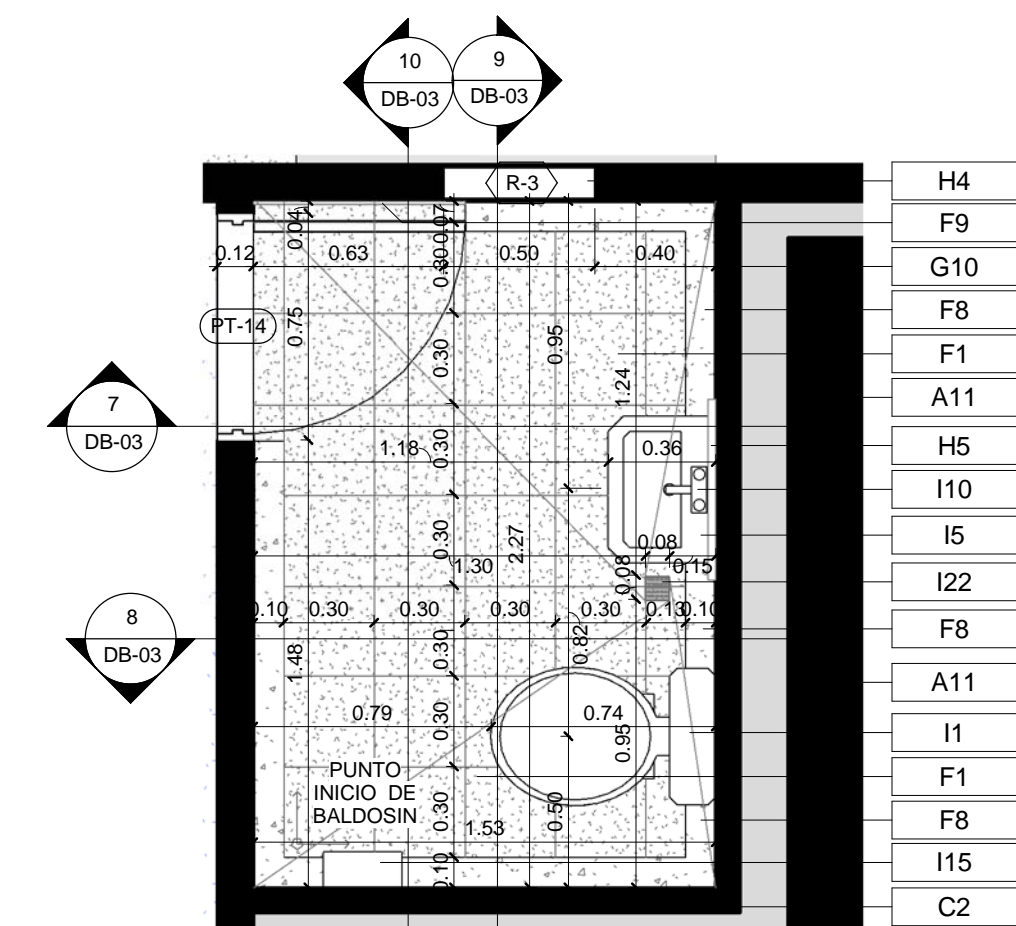


6 DB DOCENTE SALA CUNA PLANTA  
1 : 25

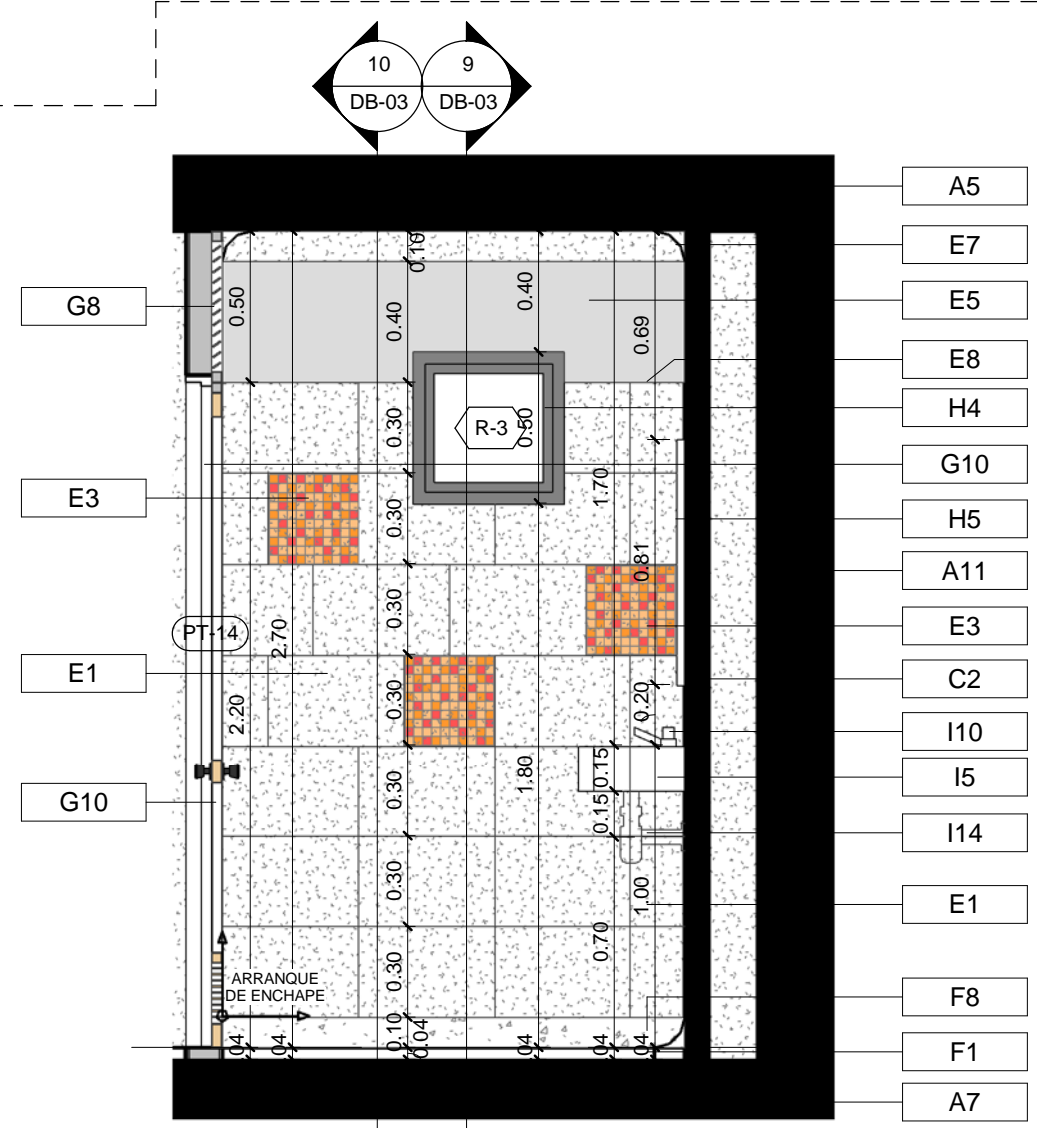


7 DB DOCENTE SALA CUNA SECCION 1  
1 : 25

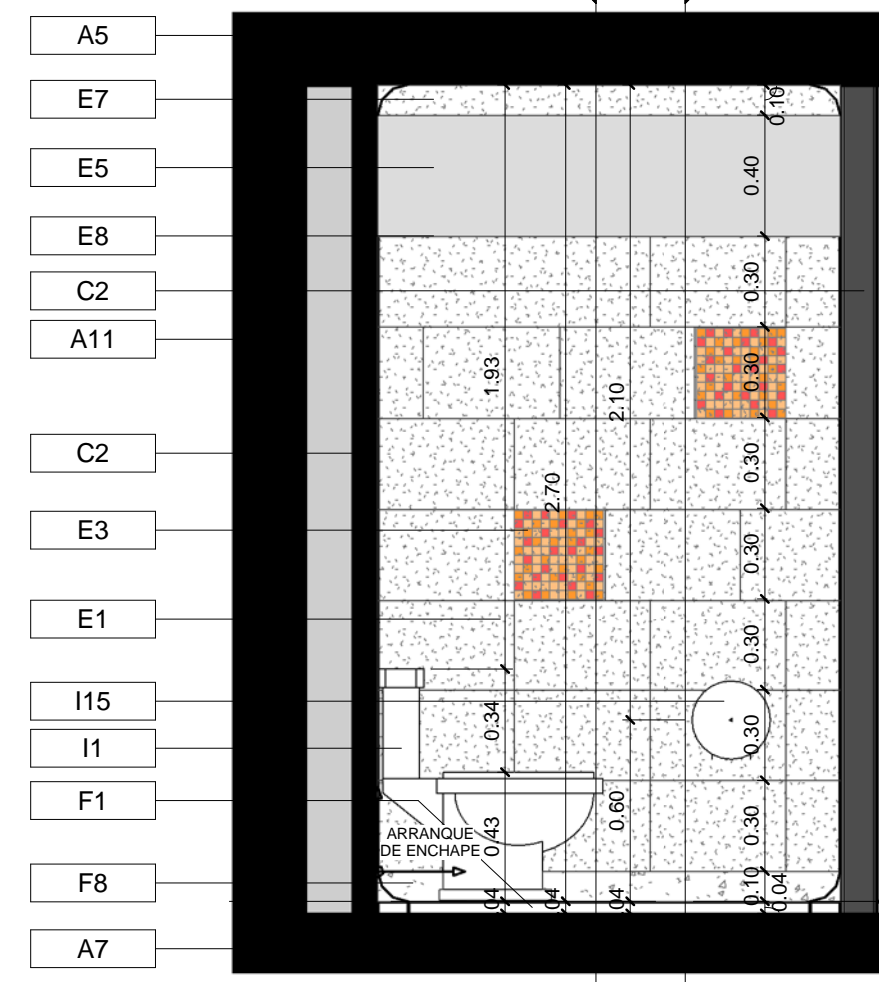

8 DB DOCENTE SALA CUNA SECCION 2  
1 : 25

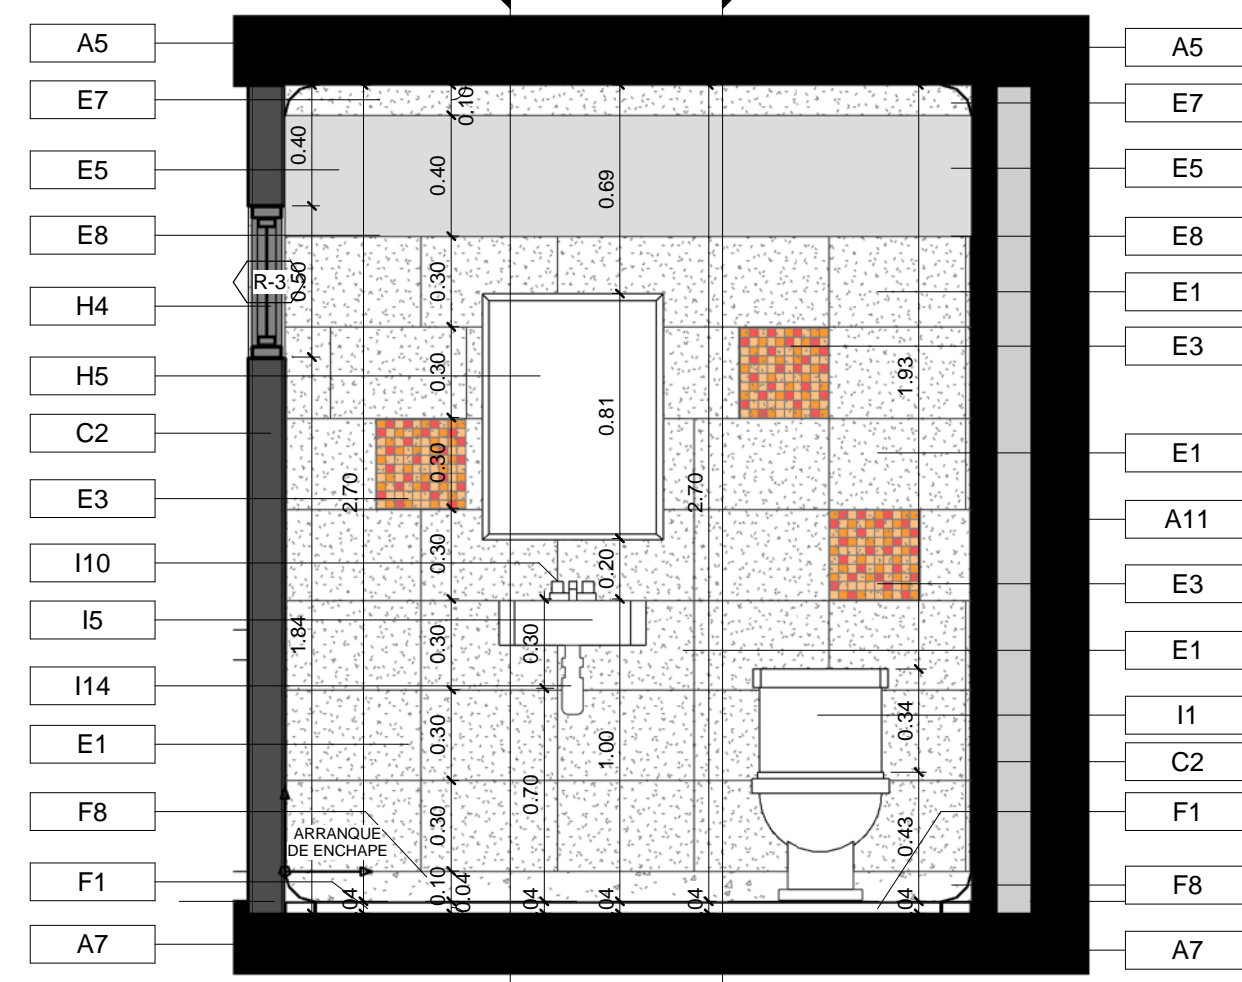


9 DB DOCENTE SALA CUNA SECCION 3  
1 : 25

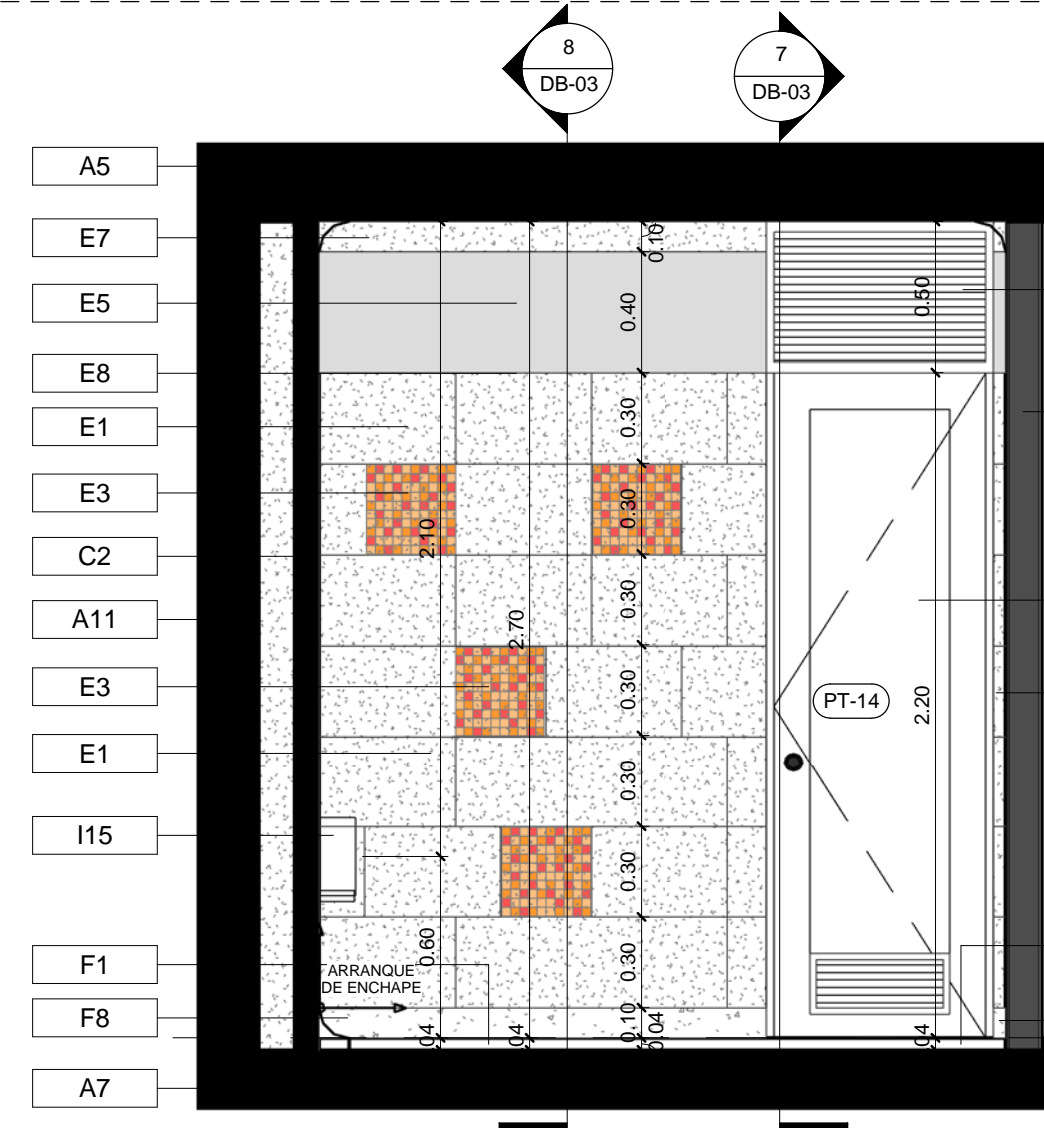

10 DB DOCENTE SALA CUNA SECCION 4  
1 : 25

Listado de Especificaciones	
Código	Elemento
A5	Placa maciza aérea en concreto reforzado, espesor según diseño estructural, acabado inferior arquitectónico a la vista
A7	Placa de contrapiso en concreto reforzado, espesor según diseño estructural, acabados laterales arquitectónicos a la vista
A11	Muro de contención + zarpa en concreto reforzado según diseño estructural, acabado arq. visto, formaleta en listón de madera vertical
B1	Zocalo vaciado en concreto reforzado, acabado liso a la vista
B2	Meson vaciado en concreto reforzado, acabado enchape en granito de marmol pulido negro san gil fondo negro grano 0, incluye cantos y mediacaña de 10cms, dilatador de aluminio cada dos metros
B7	Chafalán a 45° de 1cm por 1cm
C2	Muro en bloque divisorio de arcilla perforación horizontal N°5, estriado acabado pañetado y pintado
D12	Lucernario, vidrio monolítico templado 6mm clear, (ver estudio ambiental), sistema de fijación en perfiles de aluminio.Muro en concreto reforzado según diseño estructural, acabado liso a la vista esquinas verticales achaflanadas a 1cm
E1	Enchape de muro en baldosa cerámica de 30x45cms alaska rectificada color blanco corona o equivalente
E2	Enchape de muro en baldosa mosaico Cristanao® 2 Cristal de 30x30cms color 230 Amarillo corona o equivalente
E3	Enchape de muro en baldosa mosaico Cristanao® 3 Cristal Confeiti de 29,4x29,4cms color 137 Naranja corona o equivalente
E5	Pintura Biocida a 3 manos color blanco, sobre estuco plastico acabado uniforme, sobre pañete 1:4; 10% mas de dilución.
E7	Media caña coextruida en PVC h:9cms
F1	Win en aluminio anodizado natural mate, dimension según detalle específico Baldosa Eco kristal caribe en conglomerado con cemento hidráulico y pigmentos minerales, de 30x30cm color azul Cod: 25019903, tipo Alfa o equivalente, acabado pulido y brillado.
F2	Baldosa Eco kristal lava en conglomerado con cemento hidráulico y pigmentos minerales, de 30x30cm color naranja Cod: 225019902, tipo Alfa o equivalente, acabado pulido y brillado.
F8	Guarda escoba media caña en granito lavado fundido in sitio, color igual o similar al acabado de piso, pulido y brillado.
F9	Guarda escoba h=10cms en PVC tipo Vinisol o equivalente, color igual al del piso.
G8	Persiana fija en lámina cold rolled cal 18, E=4mm. Marco en perfiles de acero ASTM A513 RC cal 18. Acabado pintura epoxipoliamina color negro
G10	Puerta entamboarda, bastidor en madera pino, alma en honeycomb, refuerzo para cerradura, caras y cantos en triplex okume 4 mm acabado tinta y laca wengue + marco en perfiles de acero Cold Rolled (acabado pintura epoxipoliamina color negro)
G12	Puerta sencilla batiente en vidrio templado de 10mm + marco en aluminio crudo perfil proyectante 10 cm + cerradura de piso, tubular T-1102 y manijas en acero inoxidable 1".
G21	Baranda en platina de acero A36 318 "X2" anclaje a estructura concreto en platina de fijación de 1/4" + pernos expansivos tipo Hilti según detalle específico. Acabado pintura epoxipoliamina color negro
H1	Ventana fija en perfleria de aluminio 14 micras tipo Alumina serie 7638 o equivalente, anodizado color negro + vidrio monolítico templado 6mm clear (ver estudio de bioclimática).
H2	Ventana proyectante en perfleria de aluminio 14 micras tipo alumina VP3855 o equivalente, anodizado color negro + con pisavidrio recto aln-395 de alumina o similar + vidrio monolítico templado 6mm clear (ver estudio de bioclimática).
H4	Persiana fija en perfleria de aluminio 14 micras, tipo alumina ALN 315 o equivalente, anodizado color negro
H5	Espejo flotado, biselado en vidrio de 5mm, calidad cristal (sin distorsión) flotado sobre estructura de soporte metálica interna, cantos biselados, fijado con silicona antihongos + película de seguridad
I1	Sanitario alargado compacto, con valvula de descarga bajo consumo conexión por detrás, color blanco tipo Mancosa Ref. IC-IP41 o equivalente. Altura a nivel de asiento de 43 cm, altura total 77 cm
I2	Sanitario infantil redondo, doble descarga: 4.5 lt y 2.4 lt, tipo FV Baby E190 o equivalente. Altura a nivel de asiento de 29 cm, altura total 52,7 cm
I5	Lavamanos de colgar tipo corona acuacer o equivalente
I6	Lavamanos de sobreponer tipo corona ref marsella color blanco o equivalente, agujero central para grifería sencilla de 35mm. Altura a 50 cm desde nivel de acabado de piso.
I10	Grifería corona tipo push cuerpo expuesto 1.0gpl o equivalente
I13	Secador de manos con coraza exterior en acero inox. Tipo turbo con sistema sensor para manos libres Ref. SKU 210806 socoda o equivalente
I14	Sifón y desagüe para lavamanos
I15	Protector para papel higiénico rollo de 250m en acero inoxidable con chapa de seguridad Ref. 210799 socoda o equivalente
I22	Rejilla cuadrada tubería sanitaria PVC normalizada para piso en aluminio. Ref. T-8x8cms x 2" colrejillas o equivalente
I27	Ducha de mano con soporte, grifería moncontrol metálica cromada Lavacólas. Tña de incrustar en meson en fibra de vidrio dimension según detalle específico.
J1	Mueble inferior control esfinteres con repisas y puertas en madera MDF acabado sellado y lacado; color según detalle específico
M3	Sustrato natural piso en tierra negra + capa vegetal, cobertura césped Superficie filtrante en caucho fundido 100% reciclado espesor 5cms (4cms negro + 1cm color), acabado color según detalle específico.
M10	



ALCALDÍA MAYOR DE  
BOGOTÁ D.C.

SECRETARÍA DE  
INTEGRACIÓN SOCIAL

SUBDIRECCIÓN DE PLANTAS  
FÍSICAS

JARDÍN INFANTIL

**ARBOLEDA STA. TERESITA**

LOCALIDAD

**SAN CRISTOBAL**

DIRECCIÓN

CARRERA 15 ESTE # 61 A -10 SUR

DISEÑO

ARQUITECTÓNICO

CONSULTOR

**CONSORCIO C+PU**

NIT. 901140820-1  
CONTRATO No. 9254 DE 2017

ARO. NESTOR IVÁN GUALTEROS  
M.P. No. A25262005-80544637  
REPRESENTANTE LEGAL

CONSULTOR

**CONSORCIO C+PU**

NIT. 901140820-1  
CONTRATO No. 9254 DE 2017

ARO. WILSON SALVADOR GAMBA R.  
M.P. No. A25022006-80149145  
ARQUITECTO DISEÑADOR

INTERVENIOR


**CONSORCIO ARBOLEDA DF**

NIT. 9011400520-7  
CONTRATO No. 9247 DE 2017


ERNESTO PERDOMO RUBIANO  
REPRESENTANTE LEGAL

CONSTRUCTOR RESPONSABLE

LUIS ANTONIO PINZÓN PARRA  
INGENIERO CIVIL  
M.P. 2520229820 CND

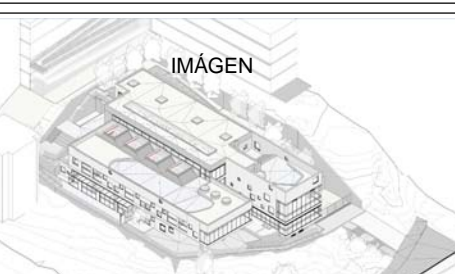

IMAGEN



LOCALIZACIÓN

CONTIENE

DETALLE BAÑO CONTROL DE  
ESFINTERES Y DOCENTE, SALA CUNA  
NIVEL ARQUITECTÓNICO + 0,04

OBSERVACIONES

ESQUEMA BASICO ARQUITECTONICO 15/03/2018  
ANTEPROYECTO ARQUITECTONICO 17/05/2018

NOMBRE DEL ARCHIVO

PROYECTO JST.dwg

FECHA

17-09-2018

ESCALA

INDICADA

PLANO

DE


**DB03 / 06**

CONSECUTIVO









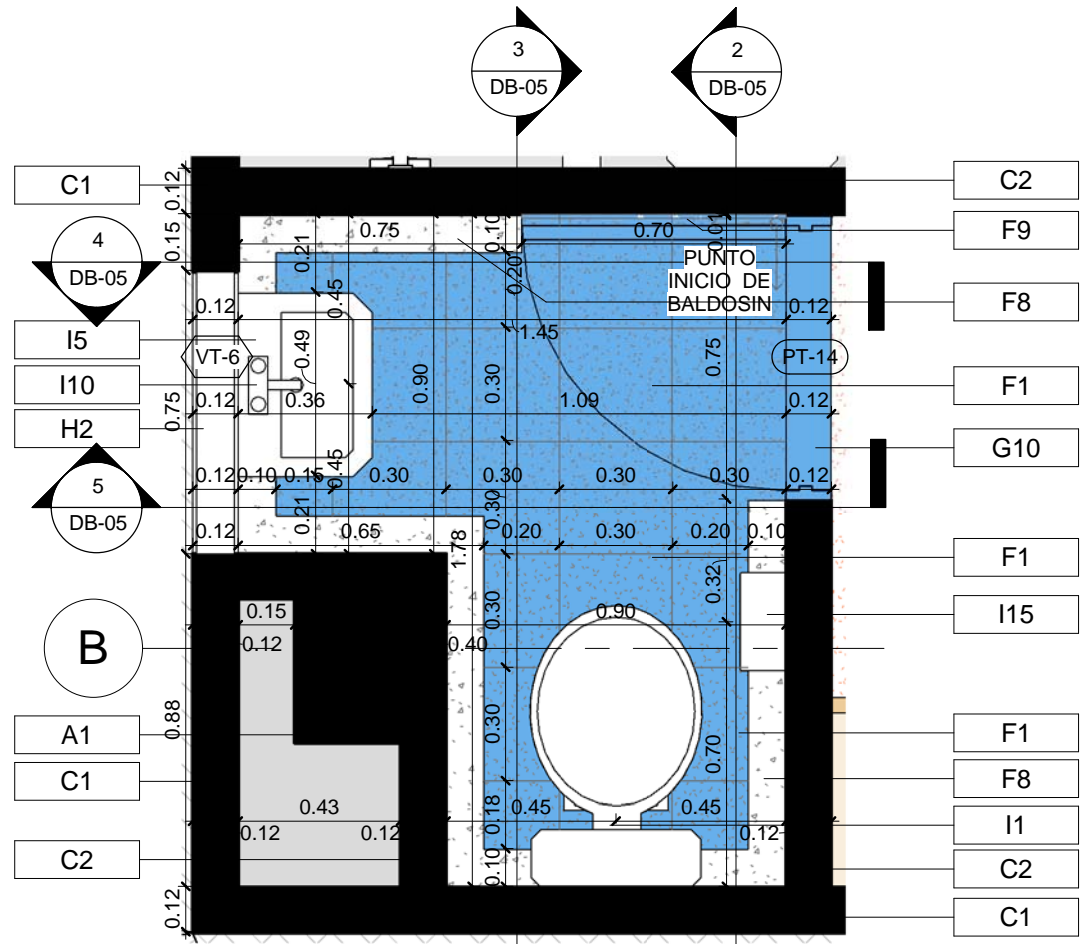

1 DB RECEPCION Y PORTERIA PLANTA  
1 : 20

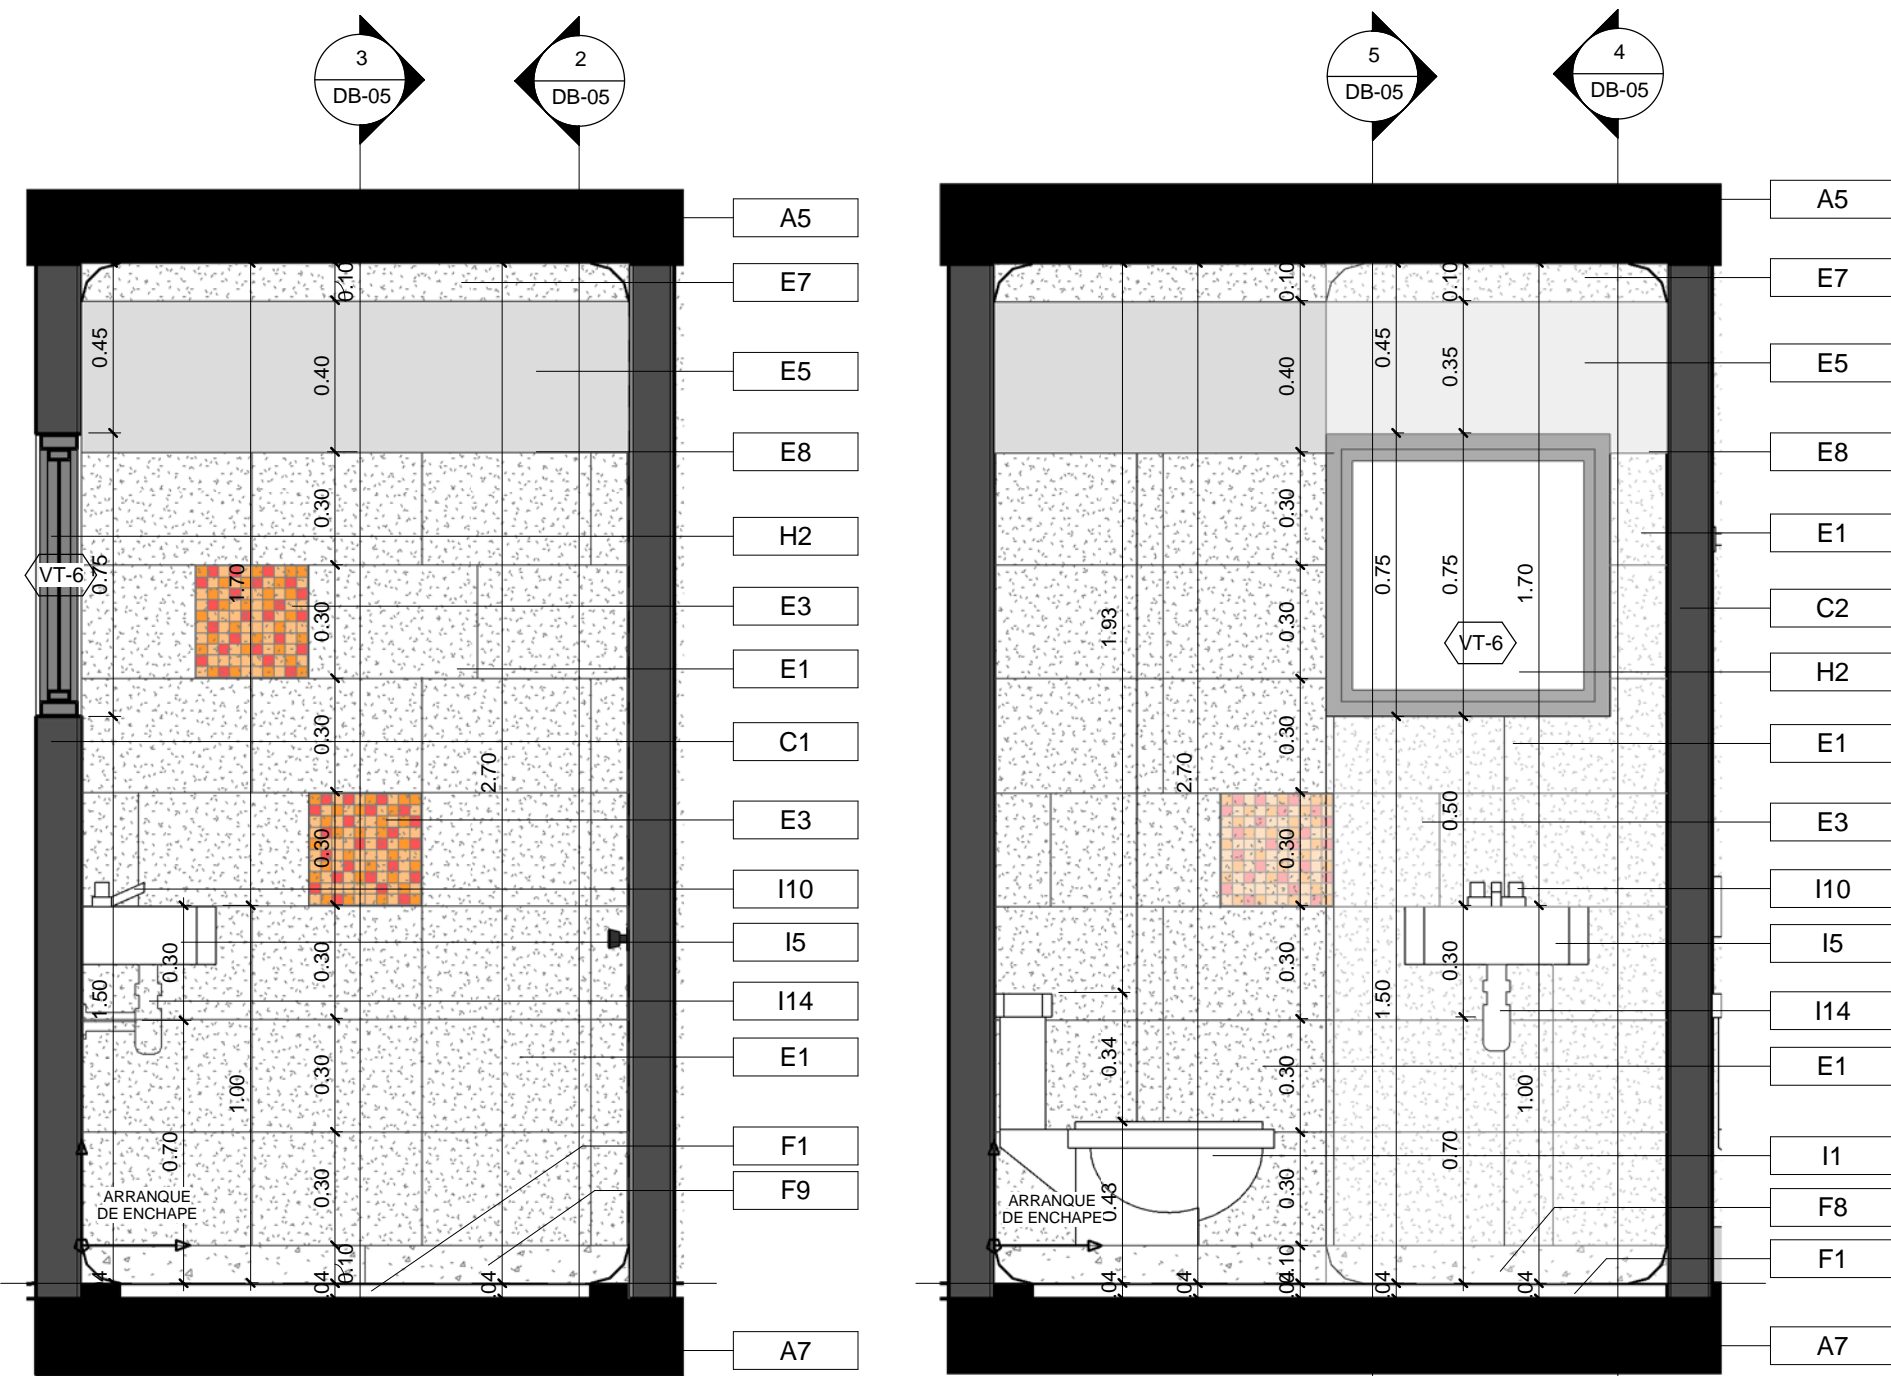


5 DB RECEPCION Y PORTERIA SEC. 4  
1 : 20

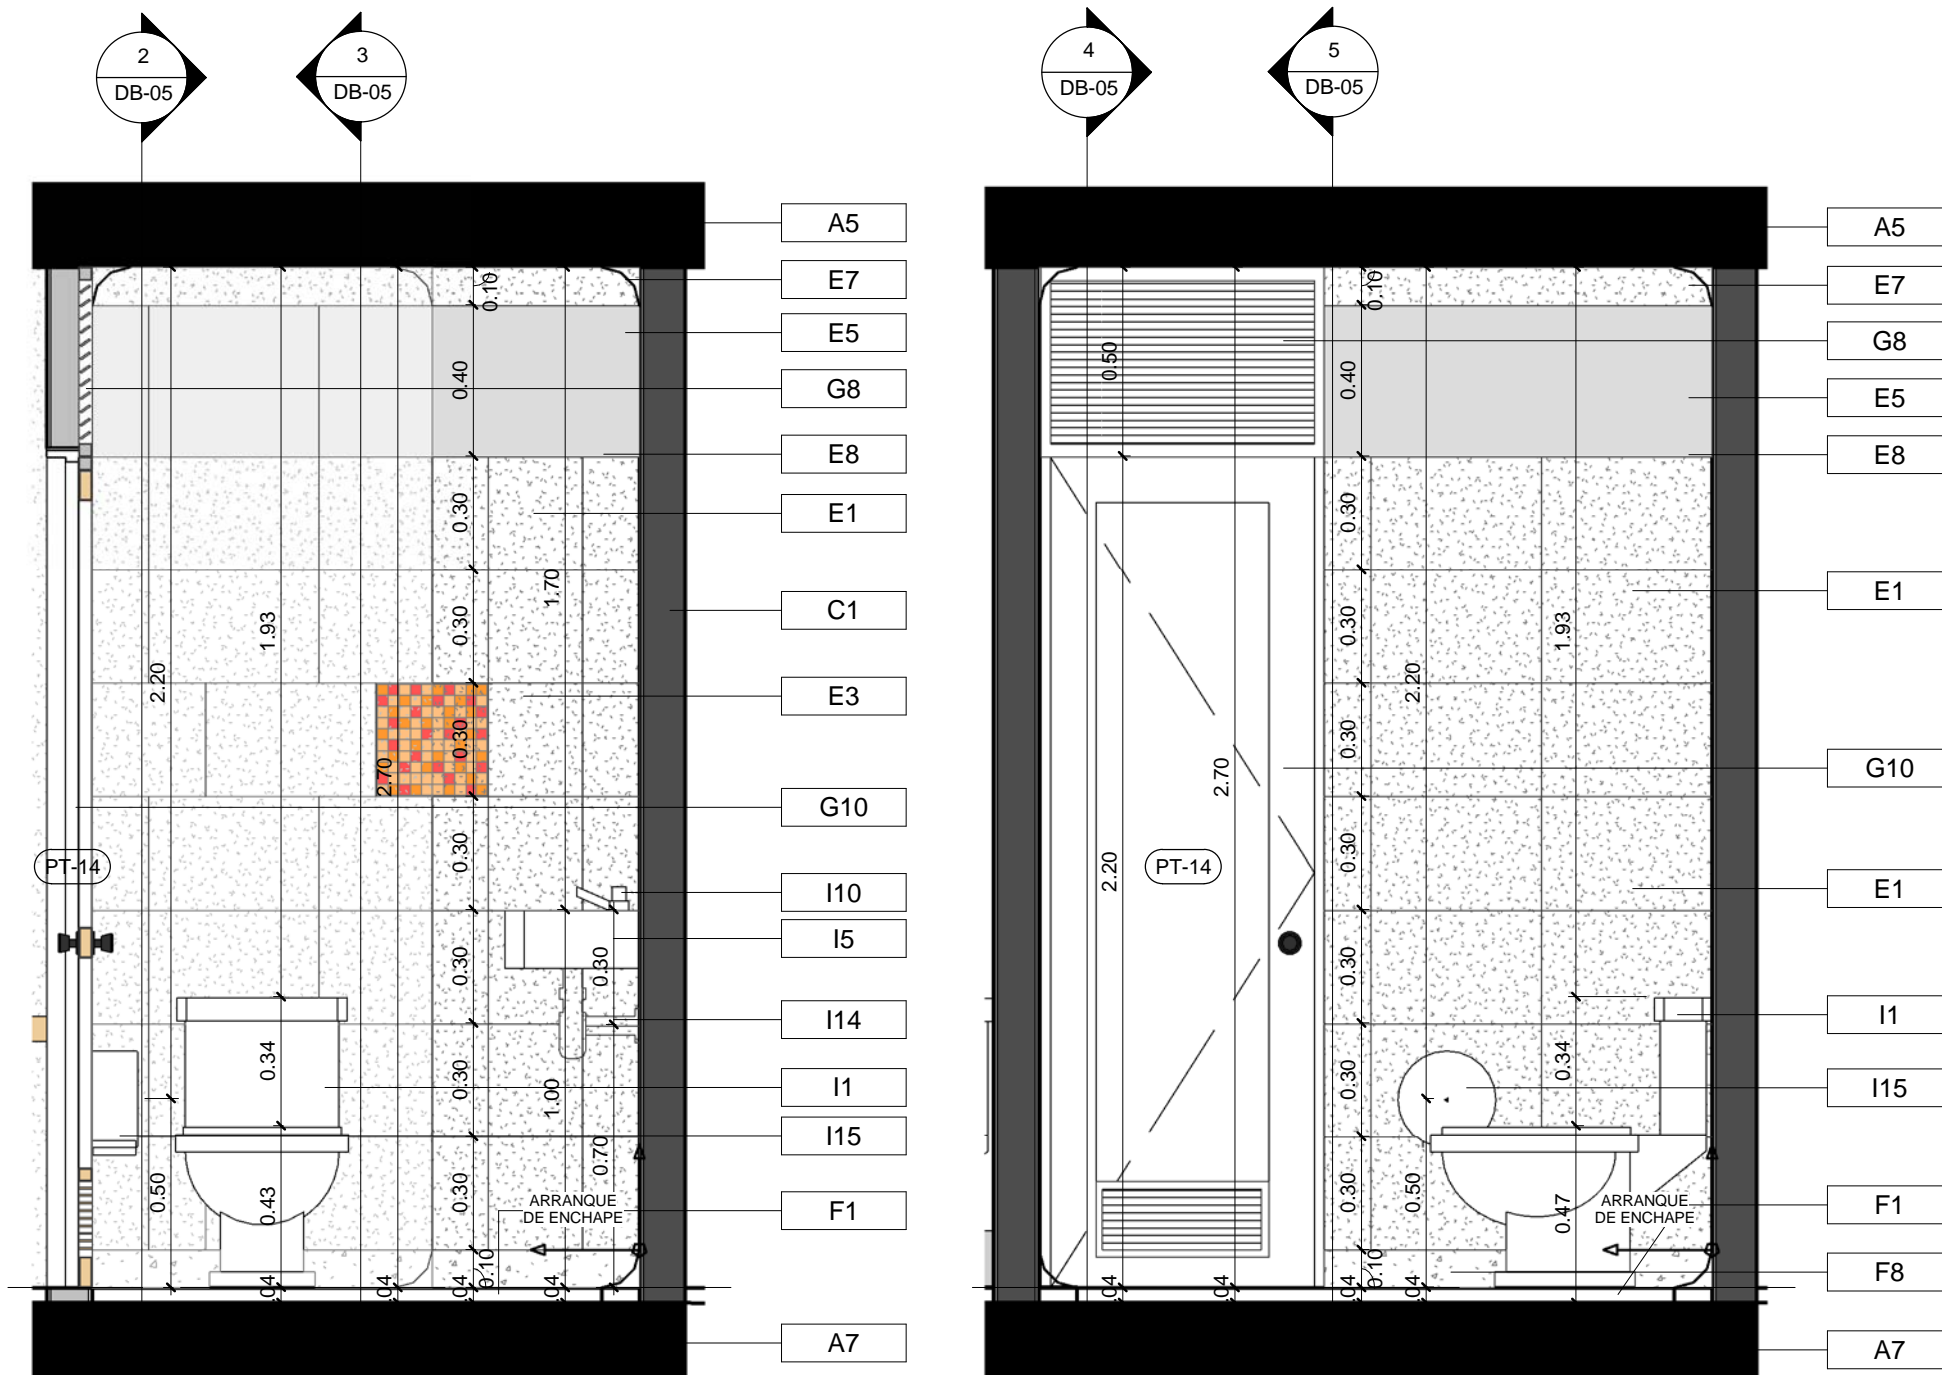


4 DB RECEPCION Y PORTERIA SEC. 3  
1 : 20


3 DB RECEPCION Y PORTERIA SEC. 2  
1 : 20

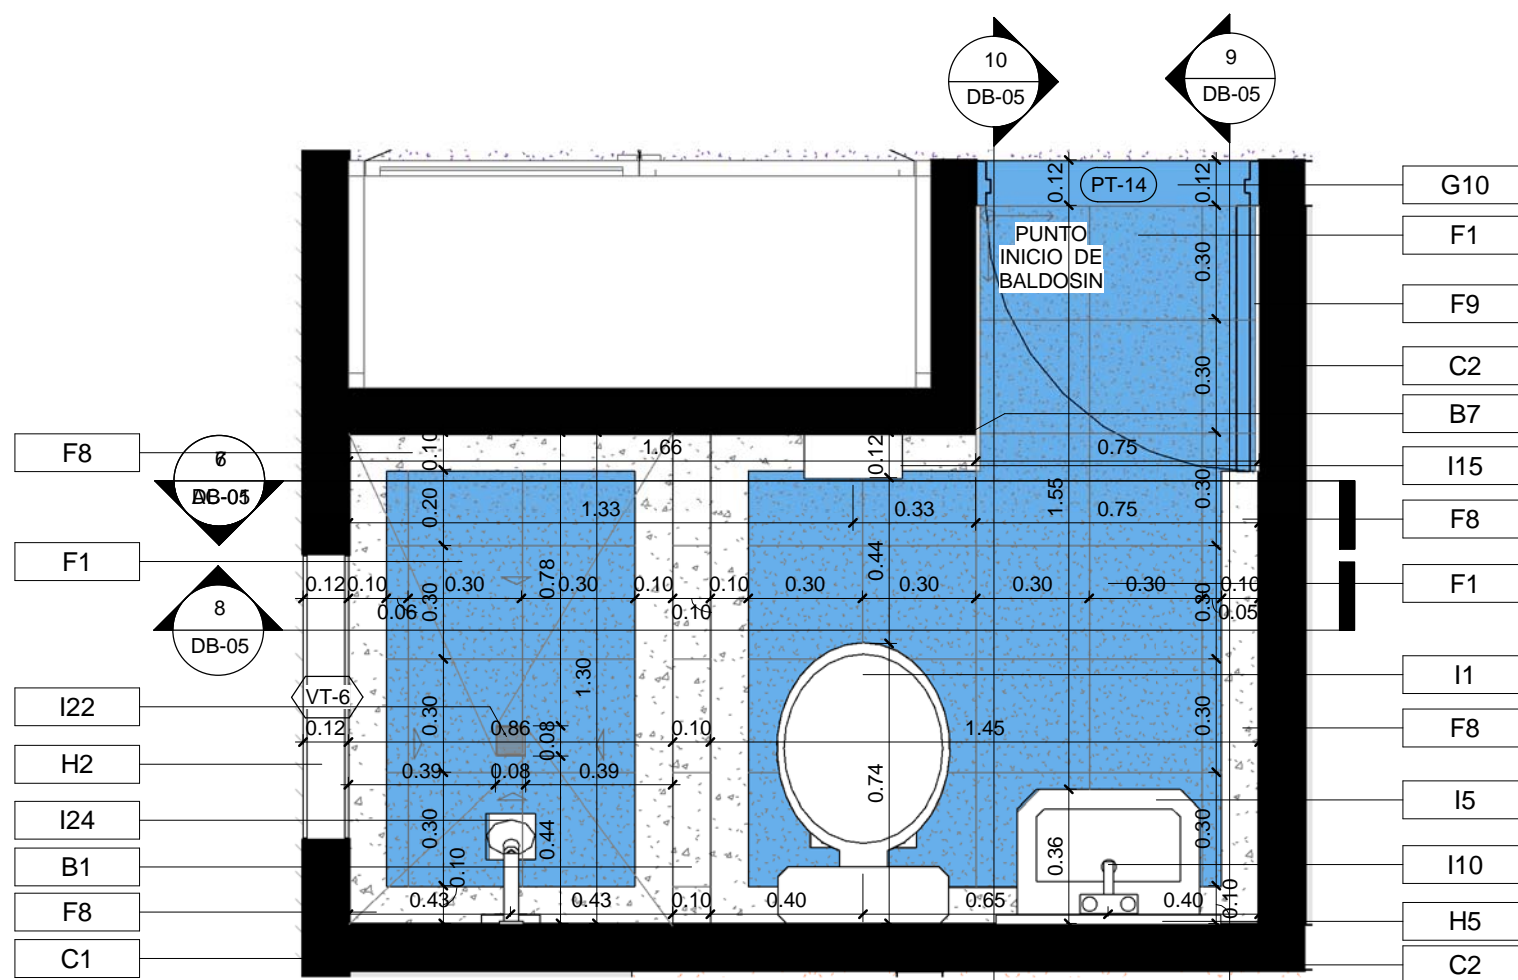


6 DB ENFERMERIA PLANTA  
1 : 20

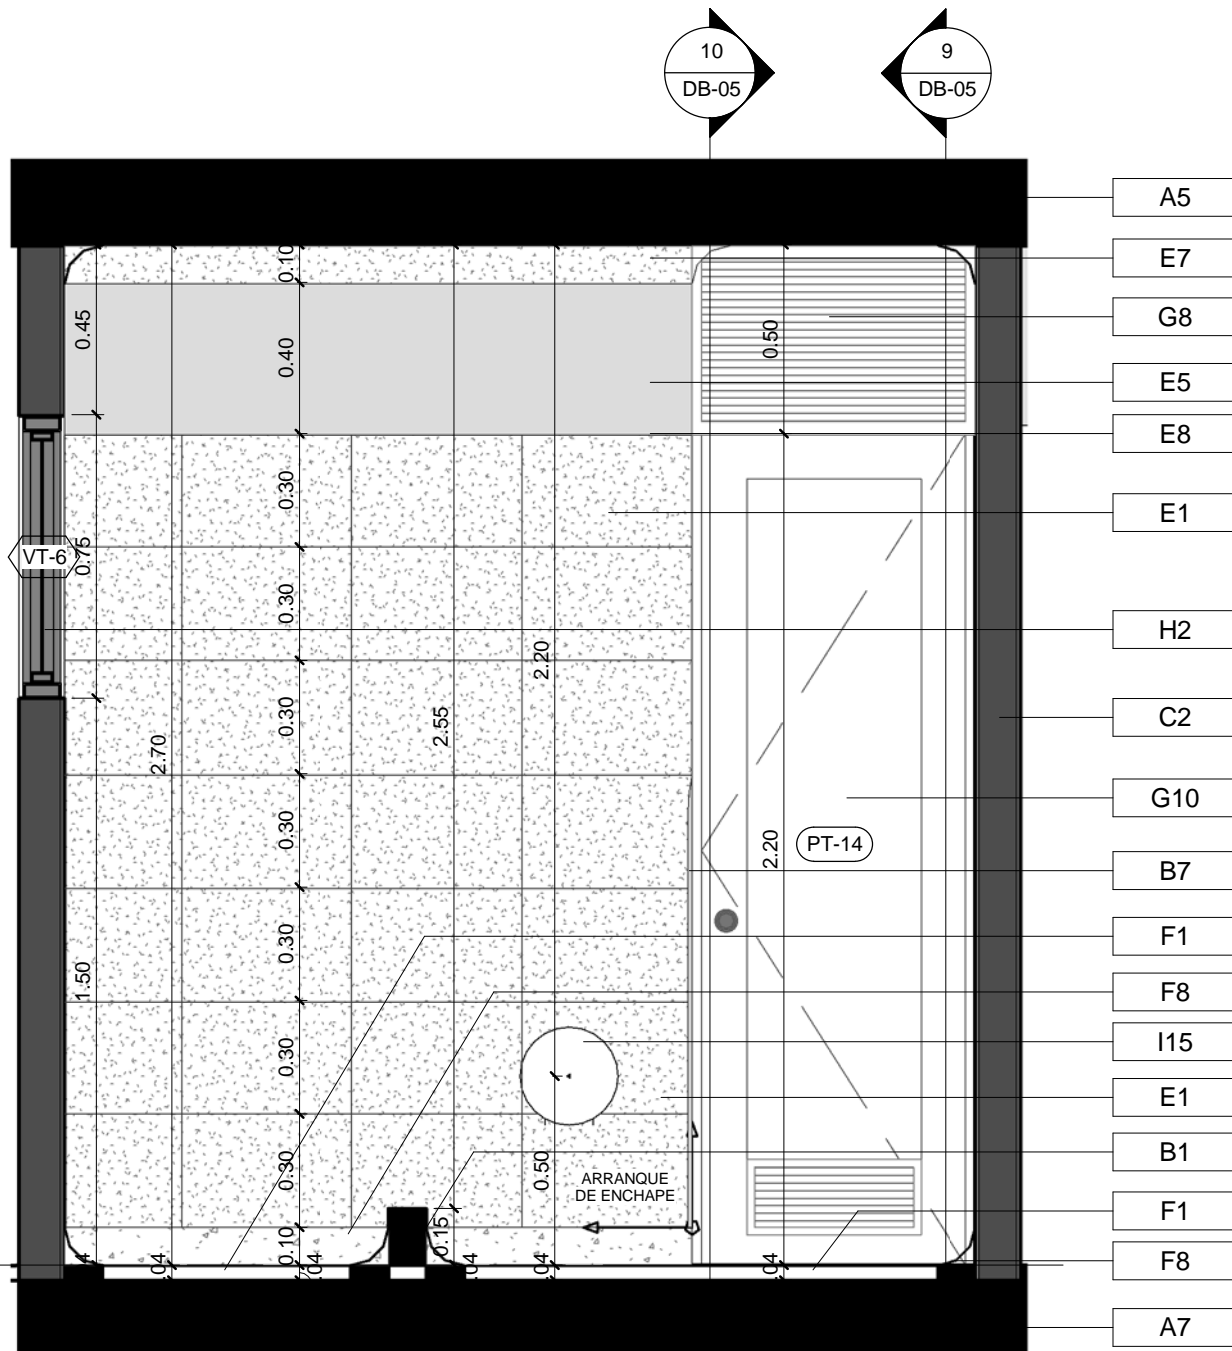


8 DB ENFERMERIA SECCION 2  
1 : 20

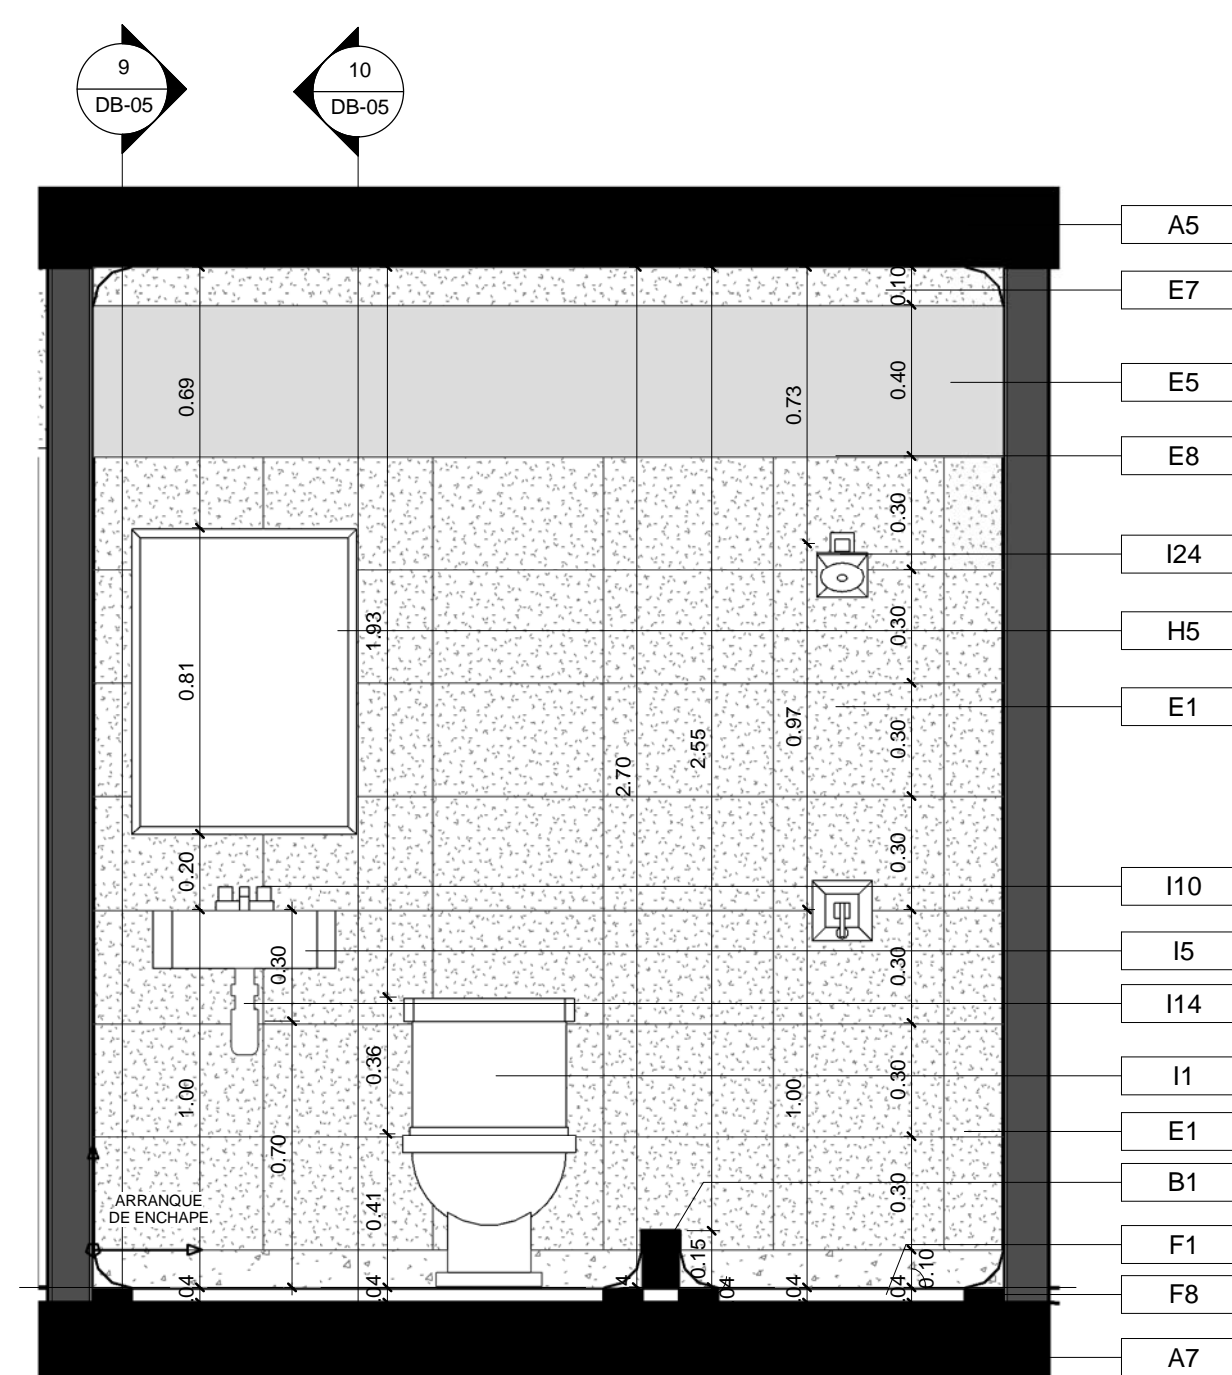


7 DB ENFERMERIA SECCION 1  
1 : 20

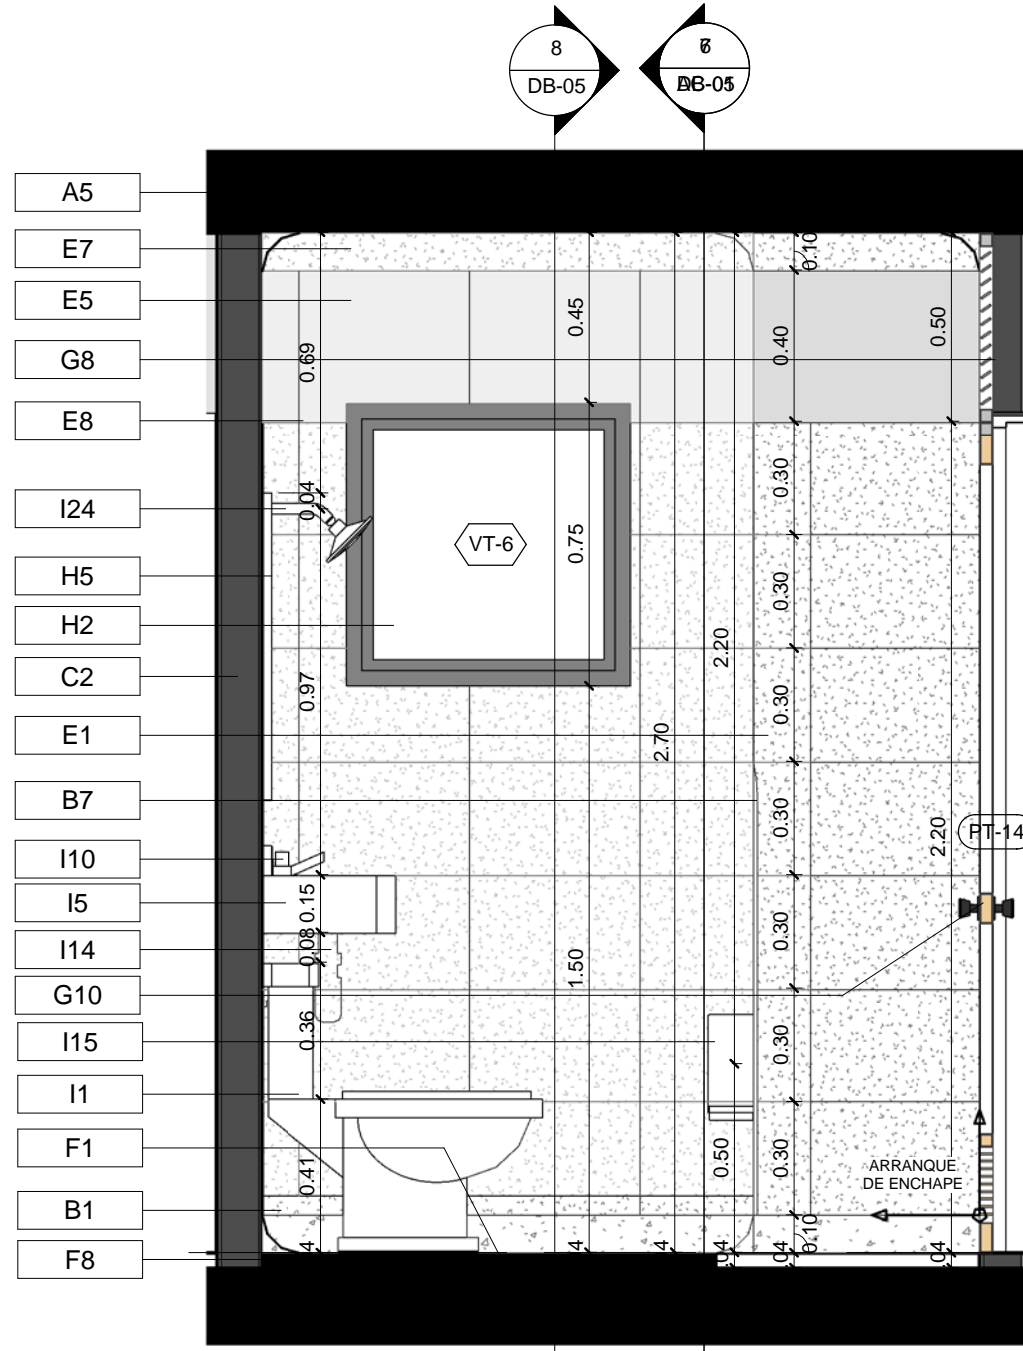


9 DB ENFERMERIA SECCION 3  
1 : 20

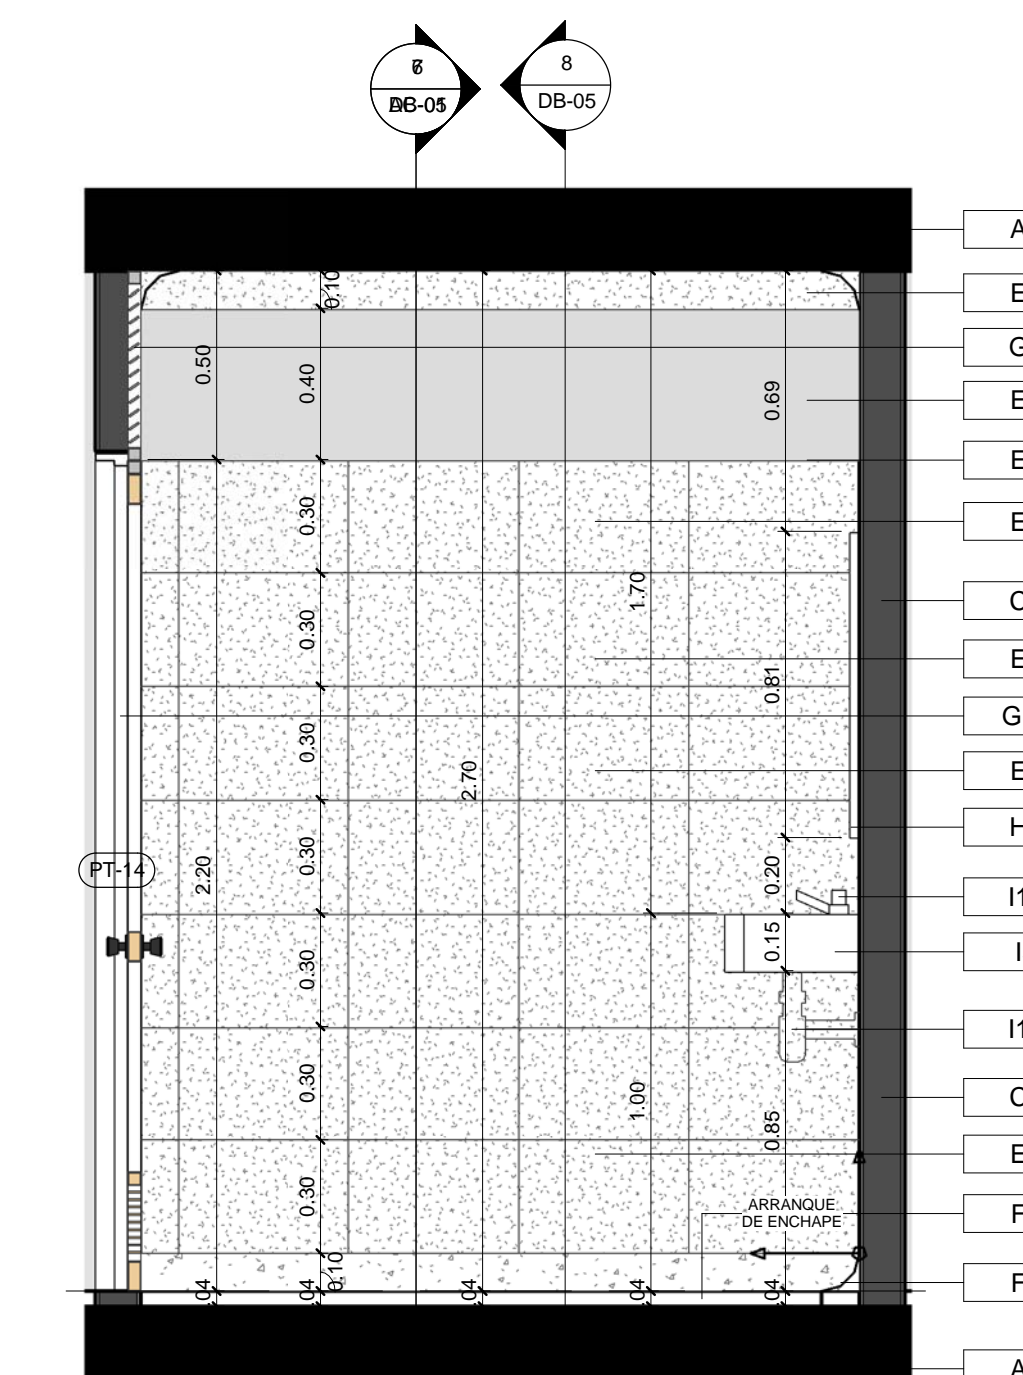


10 DB ENFERMERIA SECCION 4  
1 : 20

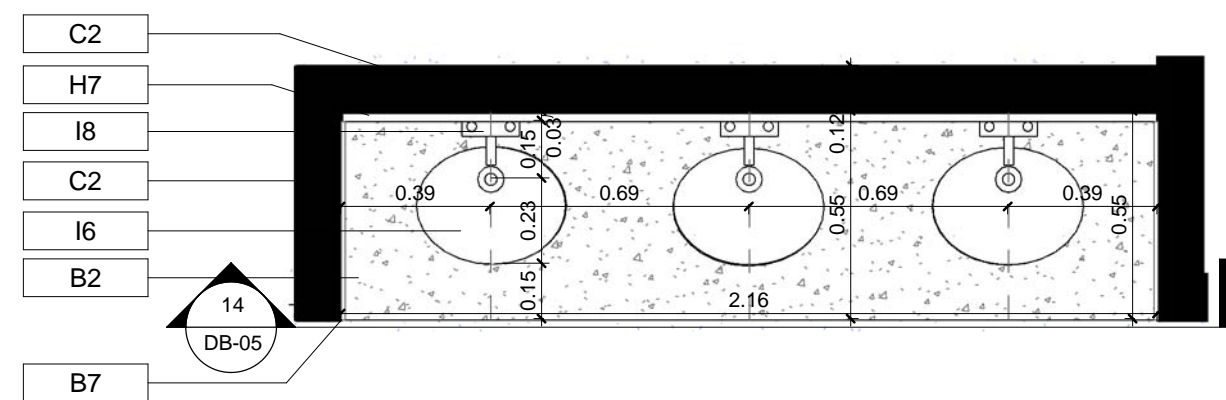


15 DB LAVAMANOS SALA CUNA PLANTA  
1 : 20

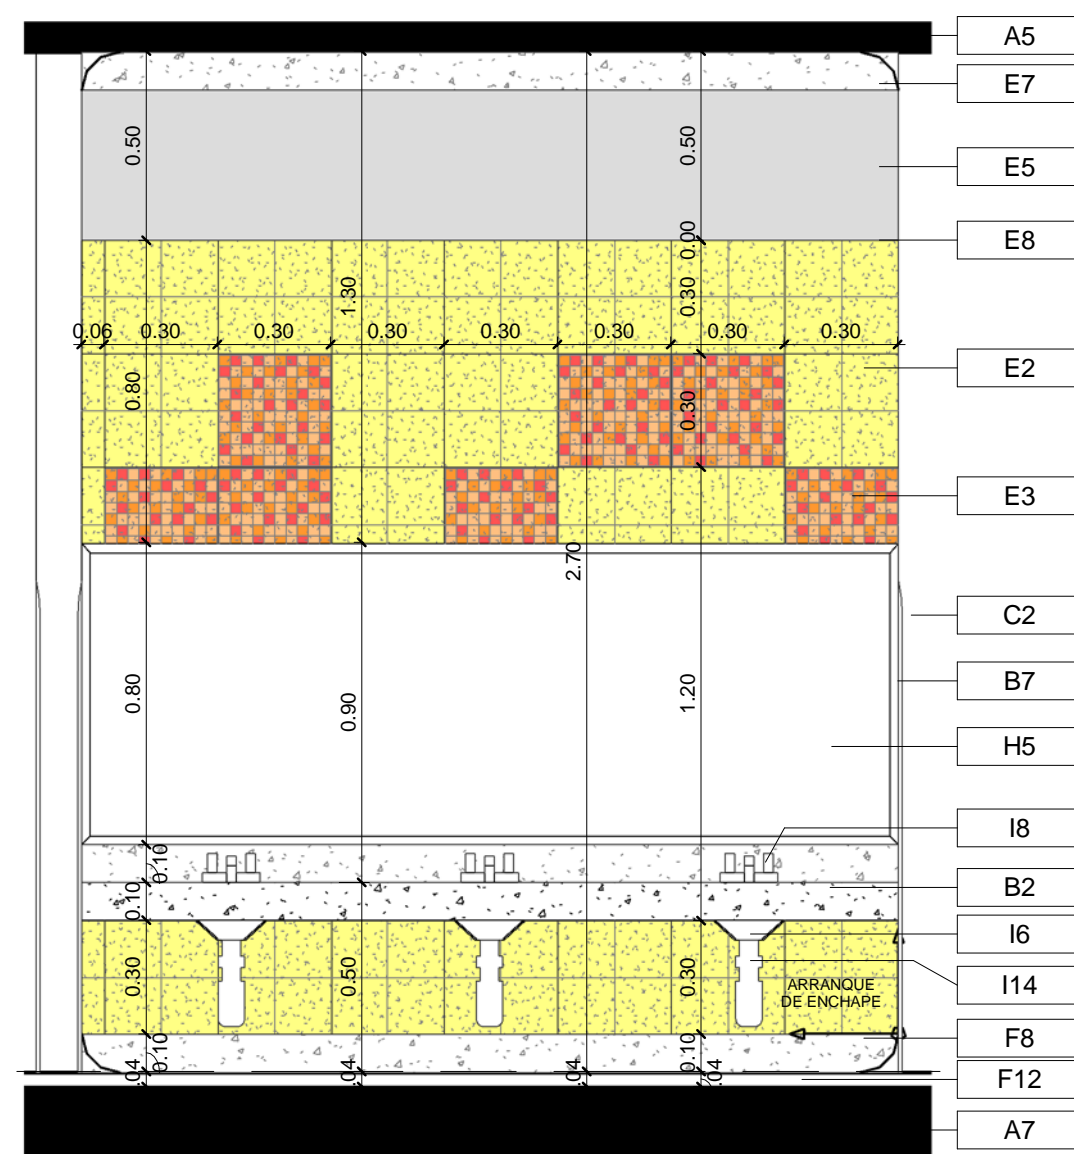


14 DB LAVAMANOS SALA CUNA SECCION 1  
1 : 20

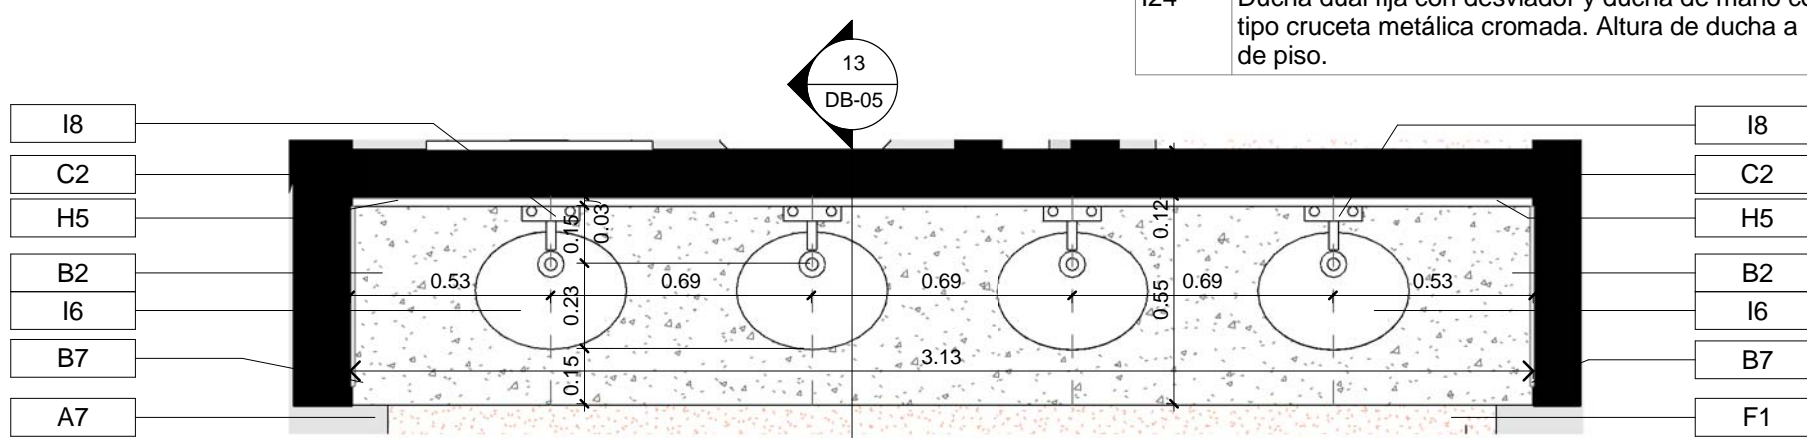

11 DB LAVAMANOS COMEDOR PLANTA  
1 : 20

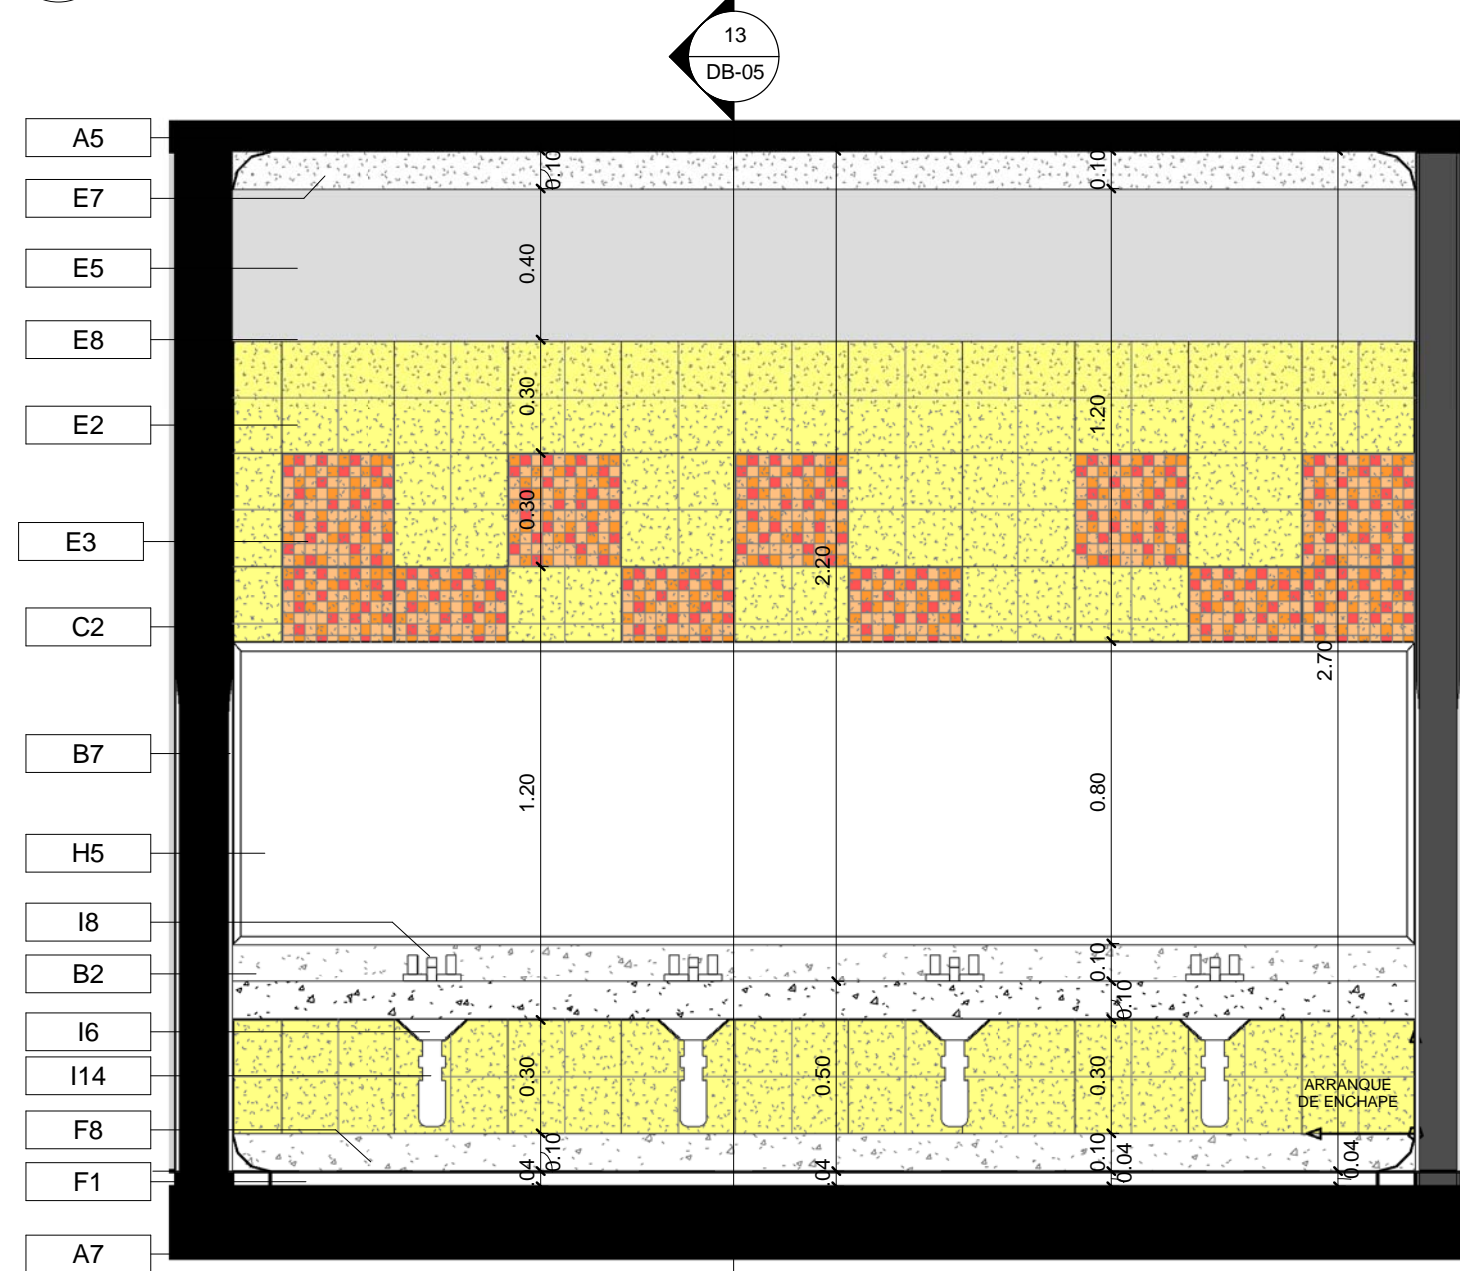

12 DB LAVAMANOS COMEDOR SEC. 1  
1 : 20

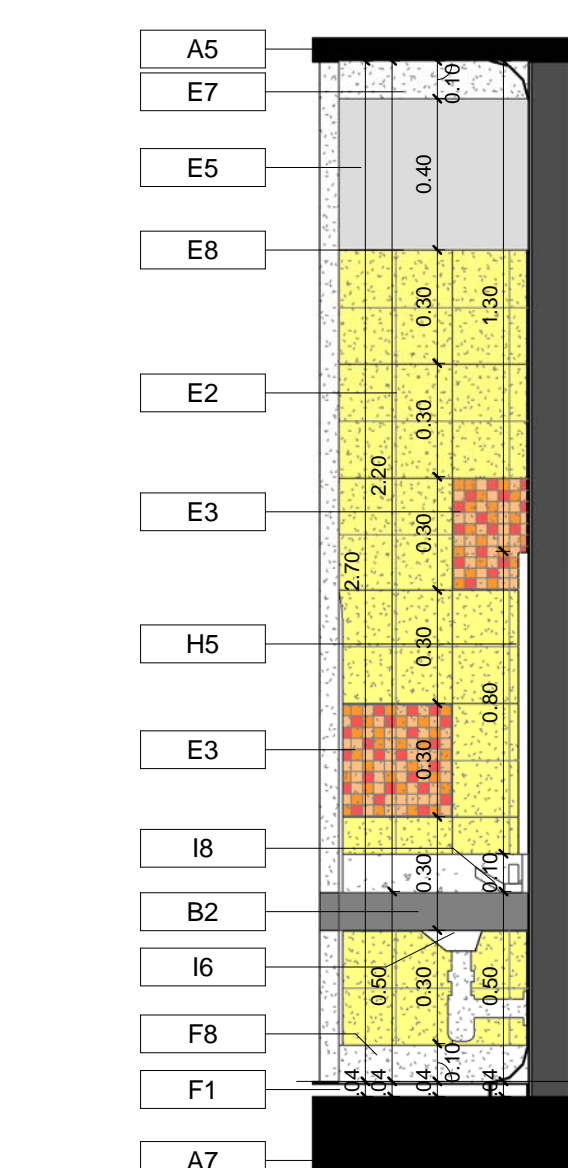

13 DB LAVAMANOS SECC. 2  
1 : 20

Código	Elemento
A1	Columna en concreto reforzado, según diseño estructural de 40x60cms, formaleta metálica, acabado arq. visto, aristas achaflanadas a 1cm
A5	Placa maciza aérea en concreto reforzado, espesor según diseño estructural, acabado inferior arquitectónico a la vista
A7	Placa de contrapiso en concreto reforzado, espesor según diseño estructural, acabados laterales arquitectónicos a la vista.
B1	Zocalo vaciado en concreto reforzado, acabado liso a la vista.
B2	Meson vaciado en concreto reforzado, acabado enchape en granito de mármol pulido negro san gil fondo negro grano 0, incluye cantos y mediacaña de 10cms, dilatador de aluminio cada dos metros
B7	Chafalán a 45° de 1cm por 1cm
C1	Muro en ladrillo prensado liviano de arcilla de 12x6x24cms color terracota, cara exterior a la vista
C2	Muro en bloque divisorio de arcilla perforación horizontal N°5, estrado acabado pañetado y pintado
E1	Enchape de muro en baldosa cerámica de 30x45cms alaska rectificada color blanco corona o equivalente
E2	Enchape de muro en baldosa mosaico Cristanac® 2 Cristal de 30x30cms color 230 Amarillo corona o equivalente
E3	Enchape de muro en baldosa mosaico Cristanac® 2 Cristal Confeiti de 29,4x29,4cms color 137 Naranja corona o equivalente
E5	Pintura Biocida a 3 manos color blanco, sobre estuco plástico acabado uniforme, sobre pañete 1:4; 10% max de dilución.
E7	Media caña coextruida en PVC h:9cms
E8	Win en aluminio anodizado natural mate, dimensión según detalle específico
F1	Baldosa Eco kristal Caribe en conglomerado con cemento hidráulico y pigmentos minerales, de 30x30cm color azul Cod: 25019903, tipo Alfa o equivalente, acabado pulido y brillante.
F5	Pavimento vinílico compacto heterogéneo 100%PVC, E= capa de uso 0.9mm, E= total 2mm, tipo vinisol color Optic candy 3747042 o equivalente
F8	Guarda escoba media caña en granito lavado fundido en sitio, color igual o similar al acabado de piso, pulido y brillante.
F9	Guarda escoba h=10cms en PVC tipo Vinisol o equivalente, color igual al del piso.
F12	Baldosa Eco kristal niebla en conglomerado con cemento hidráulico y pigmentos minerales, de 30x30cm color gris Cod: 225019895, tipo Alfa o equivalente, acabado pulido y brillante.
G8	Persiana fija en lámina cold rolled cal 18, E=4cm. Marco en perfiles de acero ASTM-A513 RC cal 18. Acabado pintura epoxipoliamina color negro.
G10	Puerta entamborada, bastidor en madera pino, alina en honeycomb, refuerzo para cerradura, caras y cantos en triplex okume 4 mm acabado tinta y laca wengue + marco en perfiles de acero Cold Rolled (acabado pintura epoxipoliamina color negro).
H2	Ventana proyectante en perfilera de aluminio 14 micras tipo alumina VP3855 o equivalente, anodizado color negro + con pisavidrio recto aln-395 de alumina o similar + vidrio monolítico templado 6mm clear (ver estudio de bioclimática).
H5	Espejo flotado, biselado en vidrio de 5mm, calidad cristal (sin distorsión) flotado sobre estructura de soporte metálica interna, cantos biselados, fijado con silicona anihongos + película de seguridad
H7	Perfilera en aluminio serie T-256 alumina o equivalente, dimensiones 4cm x 8cm, anodizado color negro.
I1	Sanitario alargado compacto, con válvula de descarga bajo consumo conexión por detrás, color blanco tipo Mancosa Ref. IC-IP41 o equivalente. Altura a nivel de asiento de 43 cm, altura total 77 cm
I5	Lavamanos de colgar tipo corona acuacer o equivalente
I6	Lavamanos de sobrepasar tipo corona ref marsella color blanco o equivalente, agujero central para grifería sencilla de 35mm. Altura a 50 cm desde nivel de acabado de piso.
I8	Grifería lavamanos de mesa Push Ref 947120001 línea institucional corona o equivalente
I10	Grifería corona tipo push cuerpo expuesto 1.0gpf o equivalente
I14	Sifón y desagüe para lavamanos
I15	Protector para papel higiénico rollo de 250m en acero inoxidable con chapa de seguridad Ref. 210799 socoda o equivalente
I22	Rejilla cuadrada tubería sanitaria PVC normalizada para piso en aluminio. Ref. T-8x8cms x 2" colrejillas o equivalente
I24	Ducha dual fija con desviador y ducha de mano con soporte tipo teléfono, grifería tipo cruzeta metálica cromada. Altura de ducha a 1.10 m desde nivel de acabado de piso.



ALCALDÍA MAYOR DE  
BOGOTÁ D.C.

SECRETARÍA DE

INTEGRACIÓN SOCIAL

SUBDIRECCIÓN DE PLANTAS  
FÍSICAS

JARDÍN INFANTIL

ARBOLEDA STA. TERESITA

LOCALIDAD

SAN CRISTOBAL

DIRECCIÓN

CARRERA 15 ESTE # 61 A -10 SUR

DISEÑO

ARQUITECTÓNICO

CONSULTOR

CONSORCIO C+PU

NIT. 901140820-1

CONTRATO No. 9254 DE 2017

ARG. NESTOR IVÁN GUALTEROS

M.P. No. A25262005-80544637

REPRESENTANTE LEGAL

CONSULTOR

CONSORCIO C+PU

NIT. 901140820-1

CONTRATO No. 9254 DE 2017

ARG. WILSON SALVADOR GAMBA R.

M.P. No. A25022006-80149145

ARQUITECTO DISEÑADOR

INTERVENIOR

CONSORCIO ARBOLEDA DF

NIT. 9011400520-7

CONTRATO No. 9247 DE 2017

ERNESTO PERDOMO RUBIANO


REPRESENTANTE LEGAL

CONSTRUCTOR RESPONSABLE

LUIS ANTONIO PINZÓN PARRA

INGENIERO CIVIL

M.P. 2520229820 CND

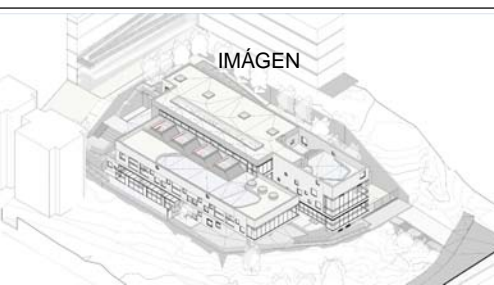

CONTIENE

DETALLE BAÑO ENFERMERIA,

RECEPCION Y PORTERIA,

LAVAMANOS INFANTILES

NIVEL ARQUITECTONICO + 0.04

OBSERVACIONES

ESQUEMA BASICO ARQUITECTONICO 15/03/2018

ANTEPROYECTO ARQUITECTONICO 17/05/2018

NOMBRE DEL ARCHIVO

PROYECTO JST.dwg

FECHA

17-09-2018

ESCALA

INDICADA

PLANO


DE

DB05 / 06


CONSECUTIVO




DETALLES ESPECIALES MODULO BAÑO INFANTIL MOD 1

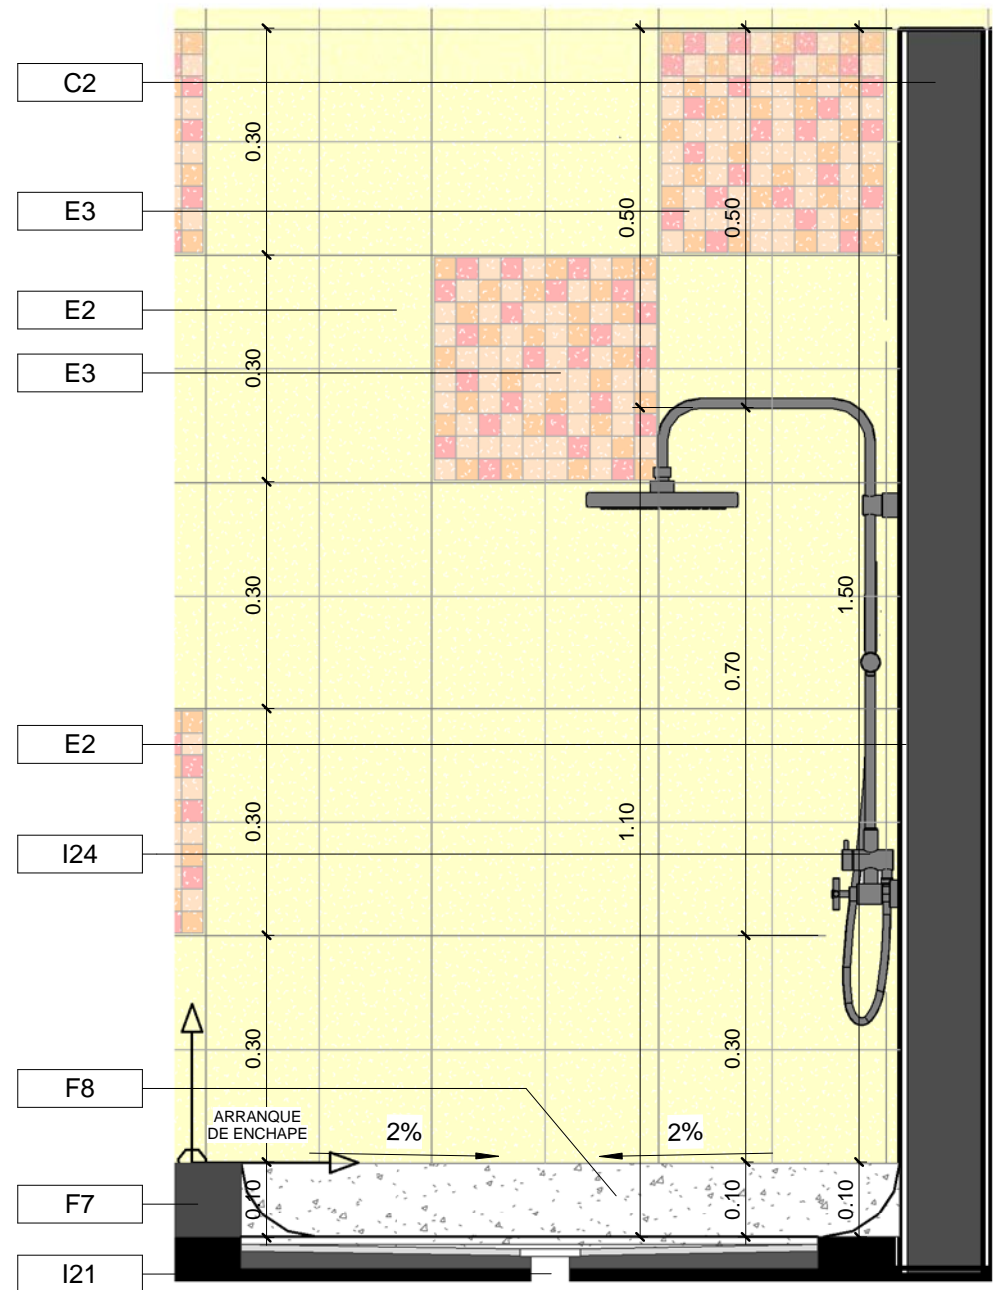

1 DETALLE DUCHA INFANTIL BAÑO MOD 1  
1 : 10

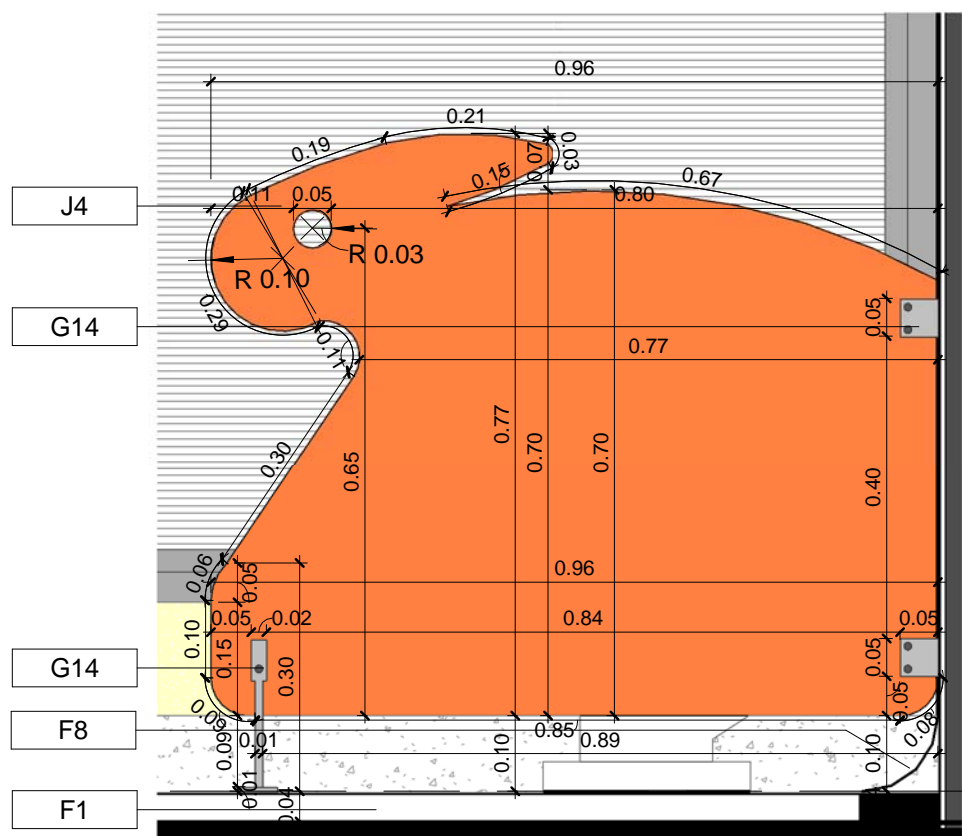


2 DETALLE DIVISION SANITARIOS BAÑO MOD 1  
1 : 10

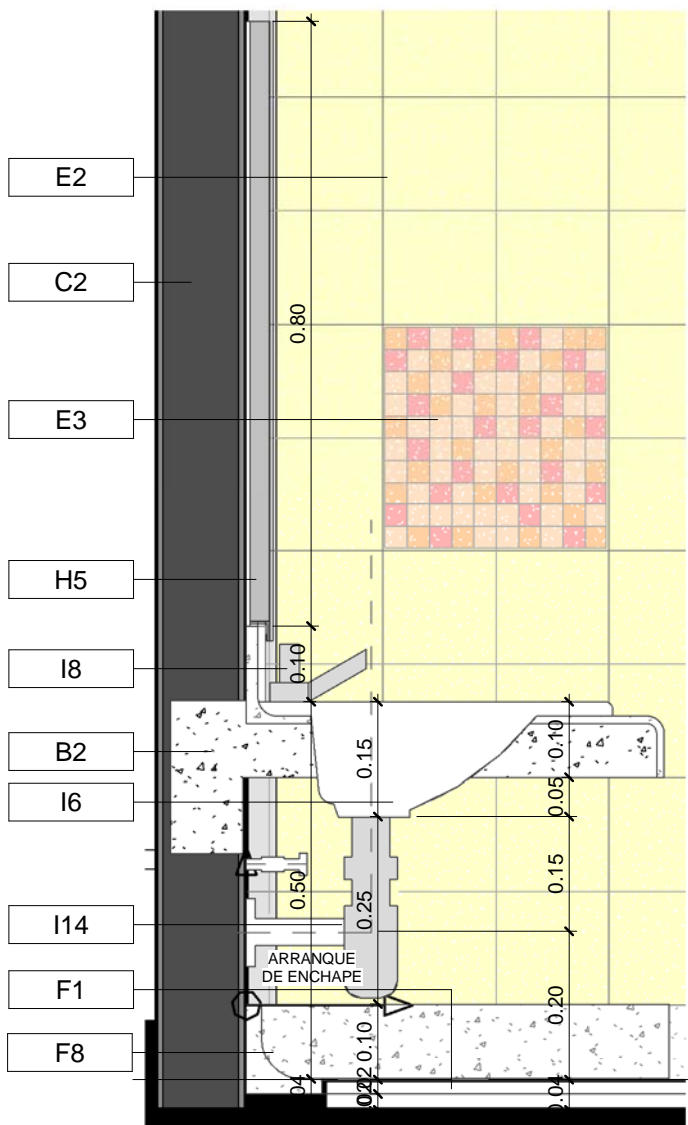

3 DETALLE MESON LAVAMANOS BAÑO MOD 1  
1 : 10


DETALLE TIPO MESON LAVAMANOS

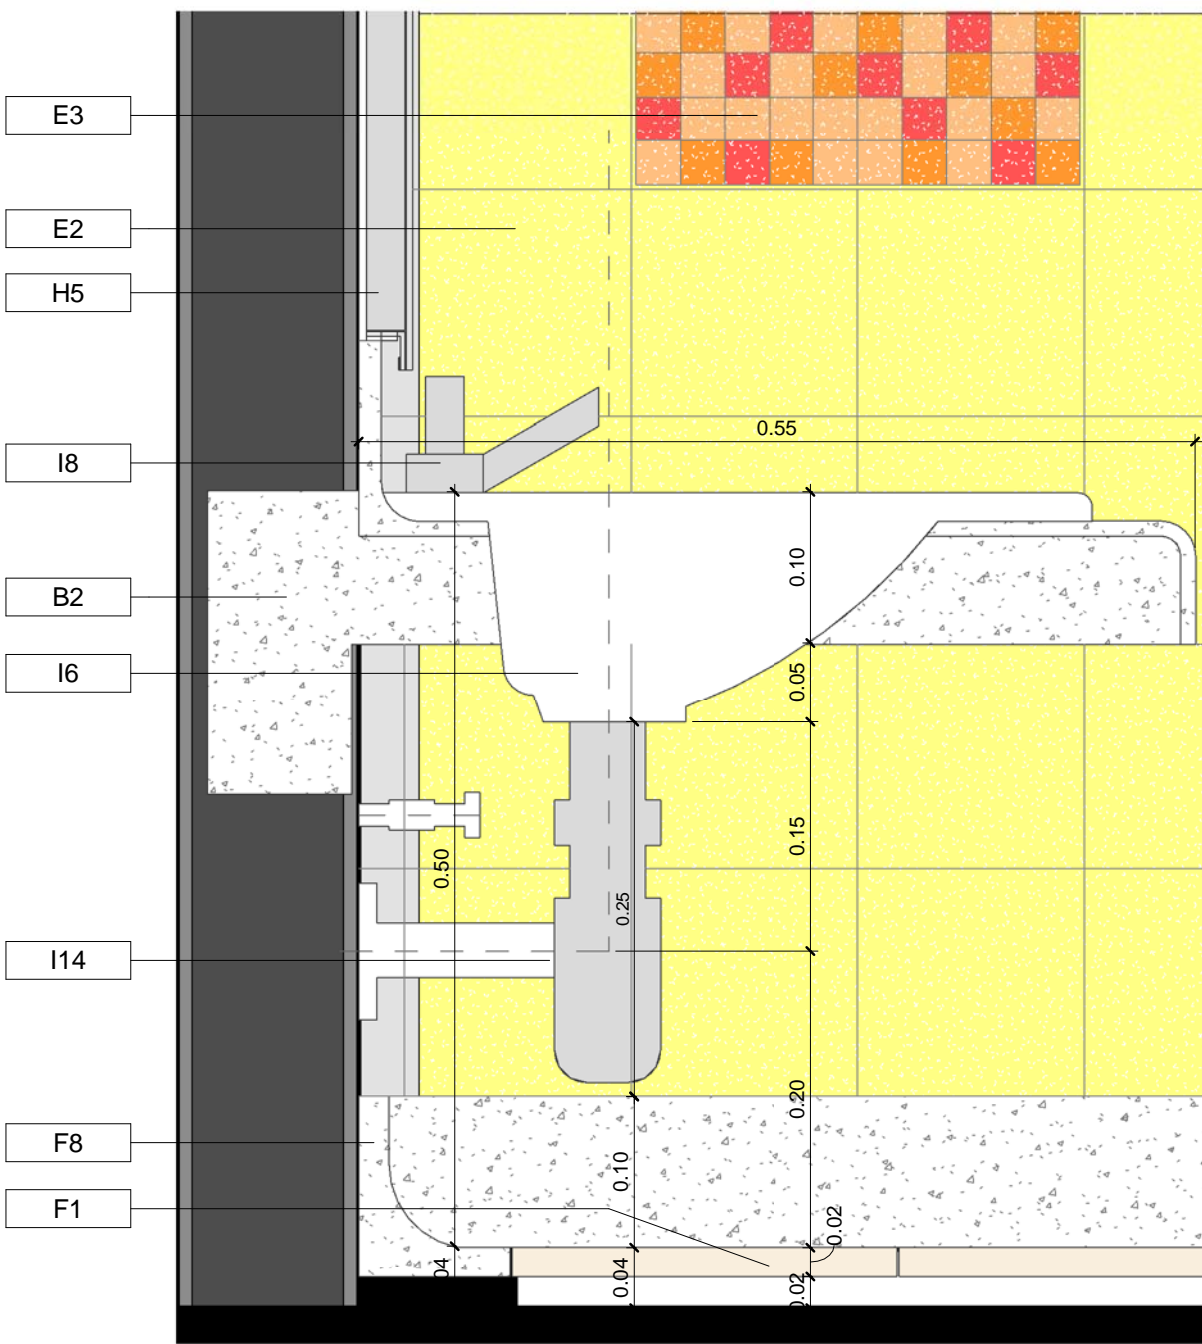


10 DETALLE MESON LAVAMANOS  
1 : 5

Listado de Especificaciones	
Código	Elemento
A5	Placa maciza aérea en concreto reforzado, espesor según diseño estructural, acabado inferior arquitectónico a la vista
A7	Placa de contrapiso en concreto reforzado, espesor según diseño estructural, acabados laterales arquitectónicos a la vista.
A11	Muro de contención + zarpa en concreto reforzado según diseño estructural, acabado arq. visto, formaleta en liston de madera vertical.
B1	Zocalo vaciado en concreto reforzado, acabado liso a la vista.
B2	Meson vaciado en concreto reforzado, acabado enchape en granito de marmol pulido negro san gil fondo negro grano 0, incluye cantos y mediacaña de 10cms, dilatador de aluminio cada dos metros
B3	Bordillo fundido de concreto 3.000psi, acabado liso a la vista.
C2	Muro en bloque divisorio de arcilla perforacion horizontal N°5, estriado acabado pañetado y pintado
D12	Lucernario, vidrio monolitico templado 6mm clear, (ver estudio ambiental), sistema de fijacion en perfiles de aluminio Muro en concreto reforzado según diseño estructural, acabado liso a la vista esquinas verticales achaflanadas a 1cm
E2	Enchape de muro en baldosa mosaico Cristianac® 2 Cristal de 30x30cms color 230 Amarillo corona o equivalente
E3	Enchape de muro en baldosa mosaico Cristianac® Cristal Confiti de 29.4x29.4cms color 137 Naranja corona o equivalente
E4	Pintura vinilo tipo I (vinilitec o equivalente) a 3 manos color blanco, sobre estuco plastico acabado uniforme, sobre pañete 1:4
E5	Pintura Biocida a 3 manos color blanco, sobre estuco plastico acabado uniforme, sobre pañete 1:4; 10% max de dilución.
E7	Media caña coextruida en PVC h:9cms
E8	Win en aluminio anodizado natural mate, dimension según detalle especifico
F1	Baldosa Eco kristal caribe en conglomerado con cemento hidráulico y pigmentos minerales, de 30x30cm color azul Cod: 25019903, tipo Alfa o equivalente, acabado pulido y brillante.
F7	Franja perimetral variable de granito lavado fundido in sitio, color igual o similar al acabado de piso, pulido y brillante.
F8	Guarda escoba media caña en granito lavado fundido in sitio, color igual o similar al acabado de piso, pulido y brillante.
G14	Herraje metálico en acero
H1	Ventana fija en perfilera de aluminio 14 micras tipo Alumina serie 7638 o equivalente, anodizado color negro + vidrio monolitico templado 6mm clear (ver estudio de bioclimática).
H2	Ventana proyectante en perfilera de aluminio 14 micras tipo alumina VP3855 o equivalente, anodizado color negro + con pisavidrio recto aln-395 de alumina o similar + vidrio monolitico templado 6mm clear (ver estudio de bioclimática).
H4	Persiana fija en perfilera de aluminio 14 micras, tipo alumina ALN 315 o equivalente, anodizado color negro
H5	Espejo flotado, biselado en vidrio de 5mm, calidad cristal (sin distorsión) flotado sobre estructura de soporte metálica interna, cantos biselados, fijado con silicona antihongos + película de seguridad
I2	Sanitario infantil redondo, doble descarga: 4.5 lt y 2.4 lt, tipo FV Baby E190 o equivalente. Altura a nivel de asiento de 29 cm, altura total 52.7 cm
I6	Lavamanos de sobreponer tipo corona ref marsella color blanco o equivalente, agujero central para grifería sencilla de 35mm. Altura a 50 cm desde nivel de acabado de piso.
I8	Grifería lavamanos de mesa Push Ref 947120001 línea institucional corona o equivalente
I10	Grifería corona tipo push cuerpo expuesto 1.0gpf o equivalente
I13	Secador de manos con coraza exterior en acero inox. Tipo turbo con sistema sensor para manos libres Ref: SKU 210806 socoda o equivalente
I14	Sifón y desagüe para lavamanos
I21	Rejilla en acero inoxidable para posetas y lavaderos para acoplar a tubería galvanizada tipo colrejillas o equivalente.
I24	Ducha dual fija con desviador y ducha de mano con soporte tipo telefono, grifería tipo cruceta metálica cromada. Altura de ducha a 1.10 m desde nivel de acabado de piso.
I27	Ducha de mano con soporte, grifería monocontrol metálica cromada
I28	Lavacolas, Tina de incrustar en meson en fibra de vidrio dimension según detalle especifico.
J1	Mueble inferior control esfinteres con repisas y puertas en madera MDF acabado sellado y lacado; color según detalle especifico
J4	Division de sanitarios infantiles en acrílico de 1 cm con herrajes en acero inoxidable 304; color, dimension y fijacion según detalle especifico.
M3	Sustrato natural piso en tierra negra + capa vegetal, cobertura césped
M10	Superficie filtrante en caucho fundido 100% reciclado espesor 5cms (4cms negro + 1cm color), acabado color según detalle especifico.


DETALLES ESPECIALES MODULO BAÑO CONTROL DE ESFINTERES

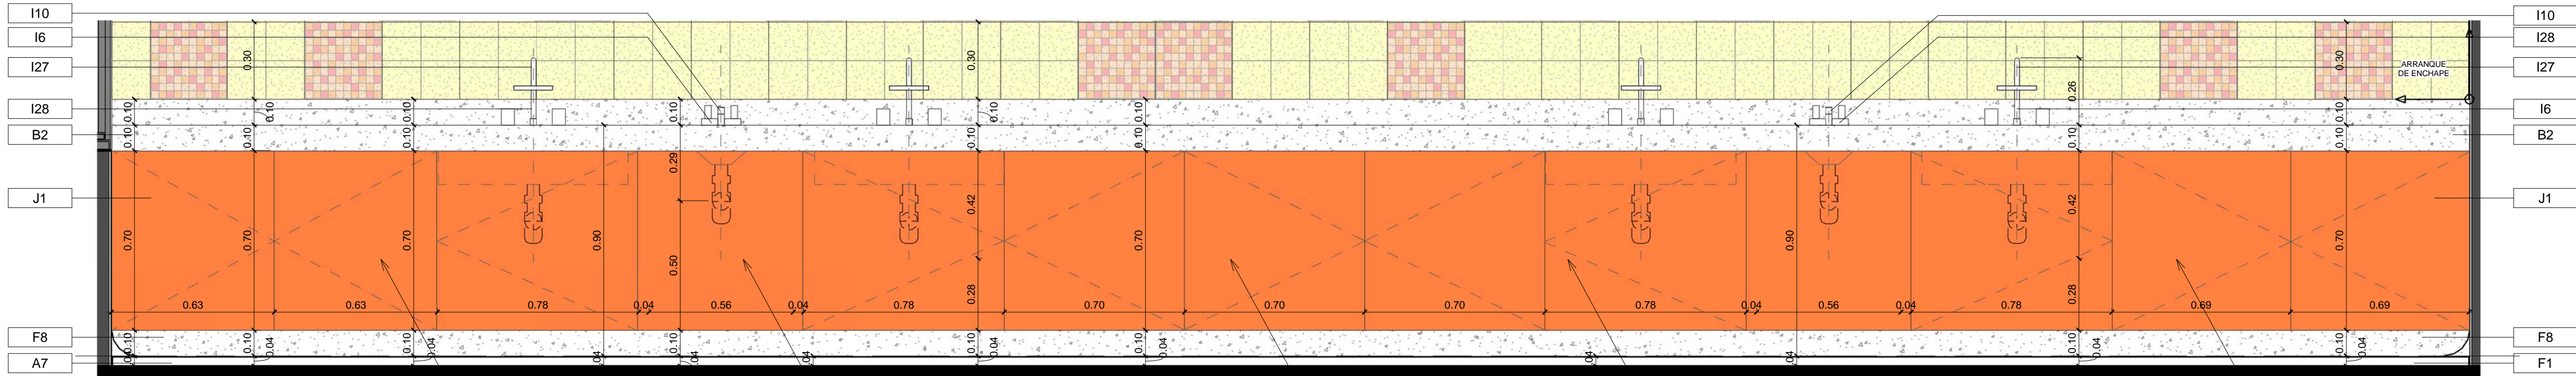


6 DETALLE ALZADO MUEBLE-MESON  
1 : 15

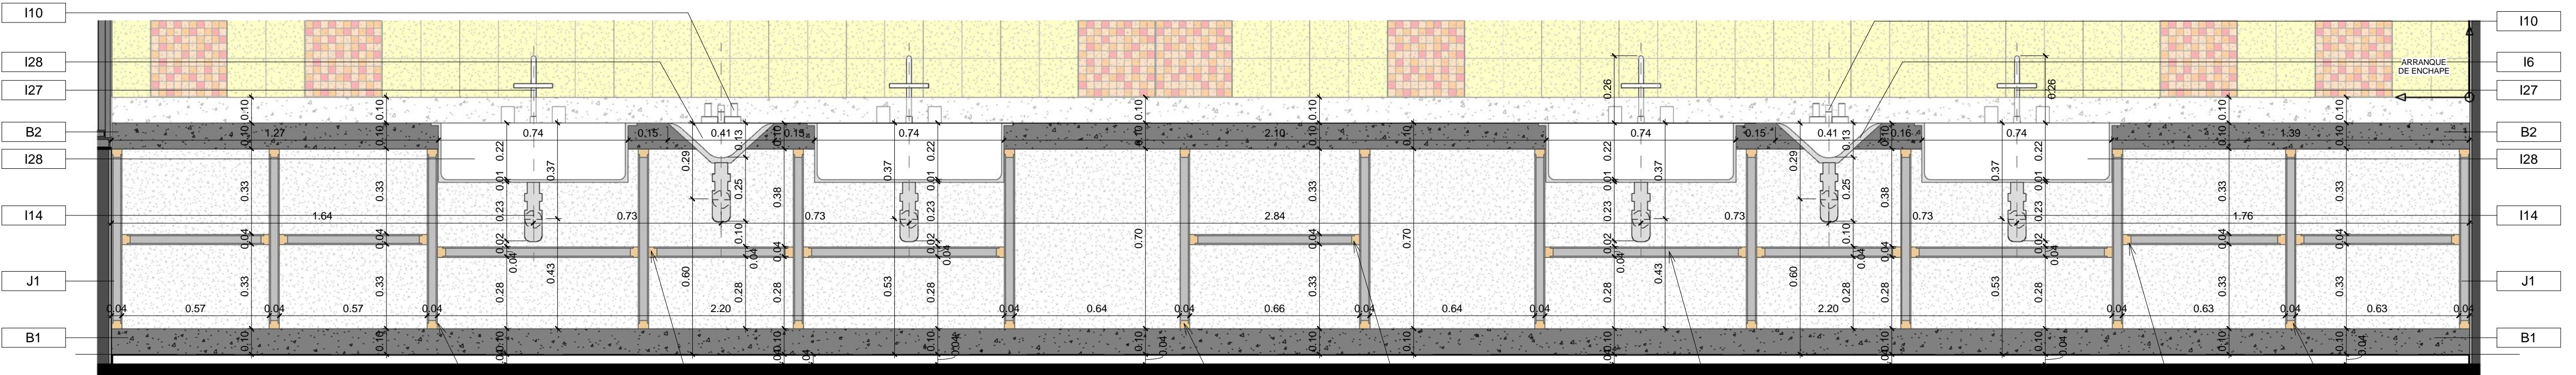

7 DETALLE SECCION 1 MUEBLE-MESON  
1 : 15

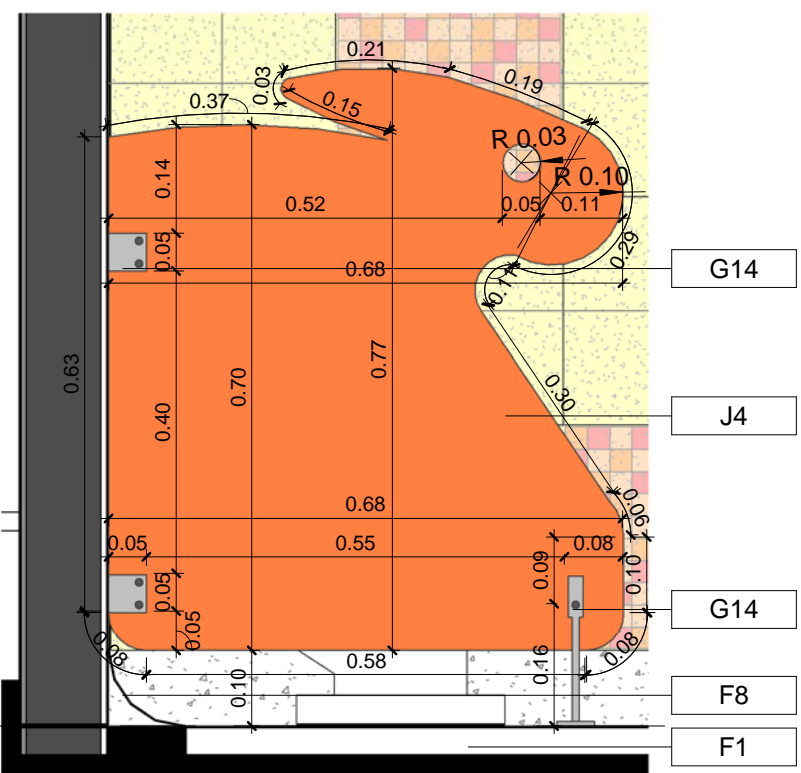

4 DETALLE DIVISION CONTROL ESFINTERES  
1 : 10

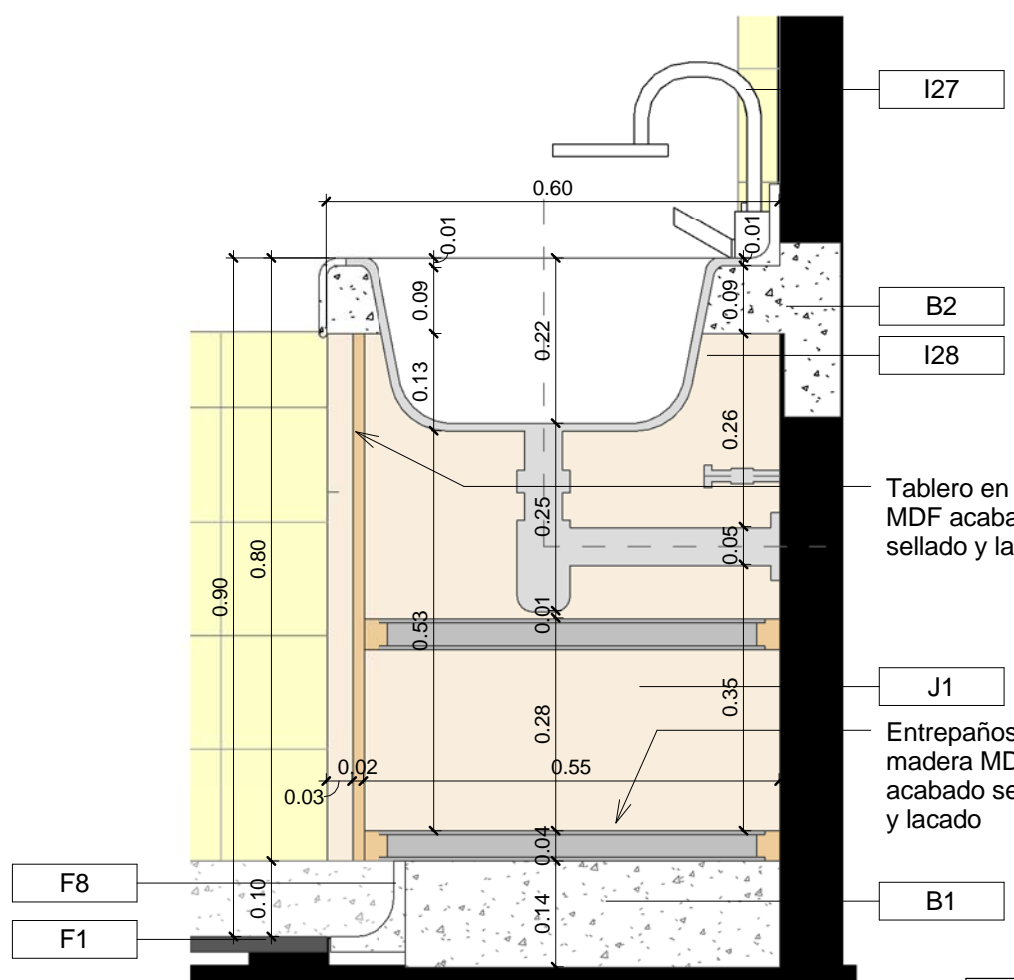

5 DETALLE SECCI. 2 MUEBLE-MESON  
1 : 10

Vo. Bo INTERVENTORIA

LACIDES SANJUAN GONZALEZ  
ARQUITECTO  
M.P. 0870072153 ATLANTICO



ALCALDÍA MAYOR DE  
BOGOTÁ D.C.

SECRETARÍA DE  
INTEGRACIÓN SOCIAL

SUBDIRECCIÓN DE PLANTAS  
FÍSICAS

JARDÍN INFANTIL

ARBOLEDA STA. TERESITA

LOCALIDAD

SAN CRISTOBAL

DIRECCIÓN

CARRERA 15 ESTE # 61 A -10 SUR

DISEÑO

ARQUITECTÓNICO

CONSULTOR

CONSORCIO C+PU

NIT. 901140820-1

CONTRATO No. 9254 DE 2017

ARO. NESTOR IVÁN GUALTEROS

M.P. No. A25262005-80544637

REPRESENTANTE LEGAL

CONSULTOR

CONSORCIO C+PU

NIT. 901140820-1

CONTRATO No. 9254 DE 2017

ARO. WILSON SALVADOR GAMBA R.

M.P. No. A25022006-80149145

ARQUITECTO DISEÑADOR

INTERVENTOR

CONSORCIO ARBOLEDA DF

NIT. 9011400520-7

CONTRATO No. 9247 DE 2017

ERNESTO PERDOMO RUBIANO


REPRESENTANTE LEGAL

CONSTRUCTOR RESPONSABLE

LUIS ANTONIO PINZON PARRA

INGENIERO CIVIL

M.P. 2520229820 CND

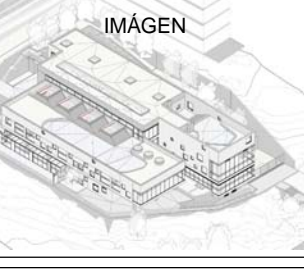

CONTIENE

DETALLES ESPECIALES DE BAÑOS,  
DIVISION SANITARIOS, DUCHAS Y  
MESONES EN CONCRETO

OBSERVACIONES

ESQUEMA BASICO ARQUITECTONICO 15/03/2018  
ANTEPROYECTO ARQUITECTONICO 17/05/2018

NOMBRE DEL ARCHIVO

PROYECTO JST.dwg

FECHA

17-09-2018

ESCALA

INDICADA

PLANO

DE  
DB06 / 06

CONSECUTIVO