

JARDIN INFANTIL  
ARBOLEDA STA. TERESITA  
LOCALIDAD  
SAN CRISTOBAL  
DIRECCION  
CARRERA 15 ESTE # 61 A -10 SUR

DISENO  
ARQUITECTONICO

CONSULTOR  
CONSORCIO C+PU  
NIT. 901140820-1  
CONTRATO No. 9254 DE 2017

CONSULTOR  
CONSORCIO C+PU  
NIT. 901140820-1  
CONTRATO No. 9254 DE 2017


ARQ. WILSON SALVADOR GANBA  
MP. No. A25022006-80149145  
ARQUITECTO DISEÑADOR

INTERVENTOR  
CONSORCIO ARBOLEDA DE  
NIT. 9011400520-7  
CONTRATO No. 9247 DE 2017

ERNESTO PERDOMO RUBIAN  
REPRESENTANTE LEGAL

CONSTRUCTOR RESPONSABLE

LUIS ANTONIO PINZÓN PAR  
INGENIERO CIVIL  
M.P. 2520229820 CND

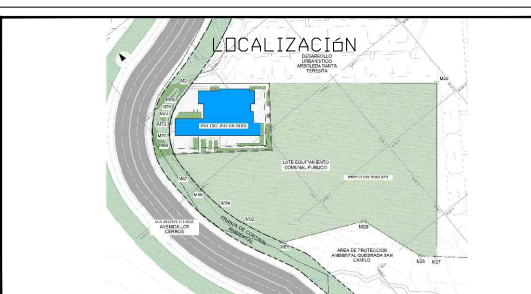

CONTIENE

DETALLES ESCALERA EMERGENCIA D016


OBSERVACIONE

NOMBRE DEL ARCHIVO

FECHA	ESCALA
-------	--------



PLAND	DE
-------	----

CONSECUTIVE

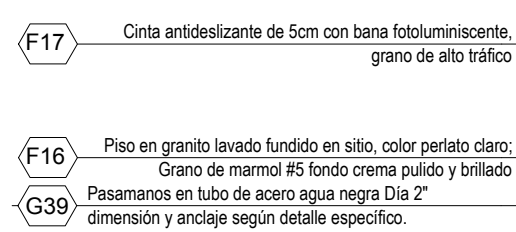

**G38** Baranda en platina de acero A36 318 "X2" anclaje a estructura concreto en platina de fijación de 1/4" + pernos expansivos tipo Hilti según detalle específico. Acabado pintura epoxipoliamina color negro + panel en lámina microperforada Cal 16, perforación redonda 5mm tipo coirallon o similar, anclada a platina según detalle específico


PLANTA ESCALERA EMERGENCIA  
ESC. 1:25

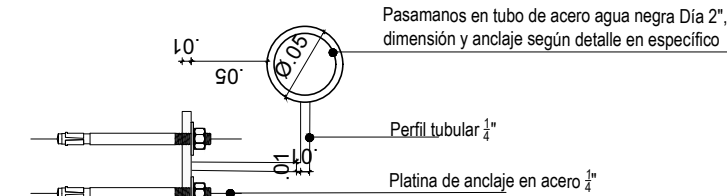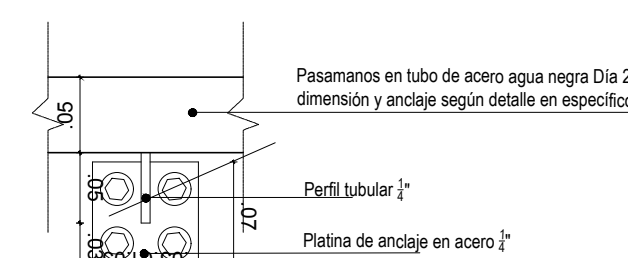

DETALLE PASAMANOS  
ESC. 1:5




BARANDA 1 ESCALERA EMERGENCIA  
ESC. 1:25

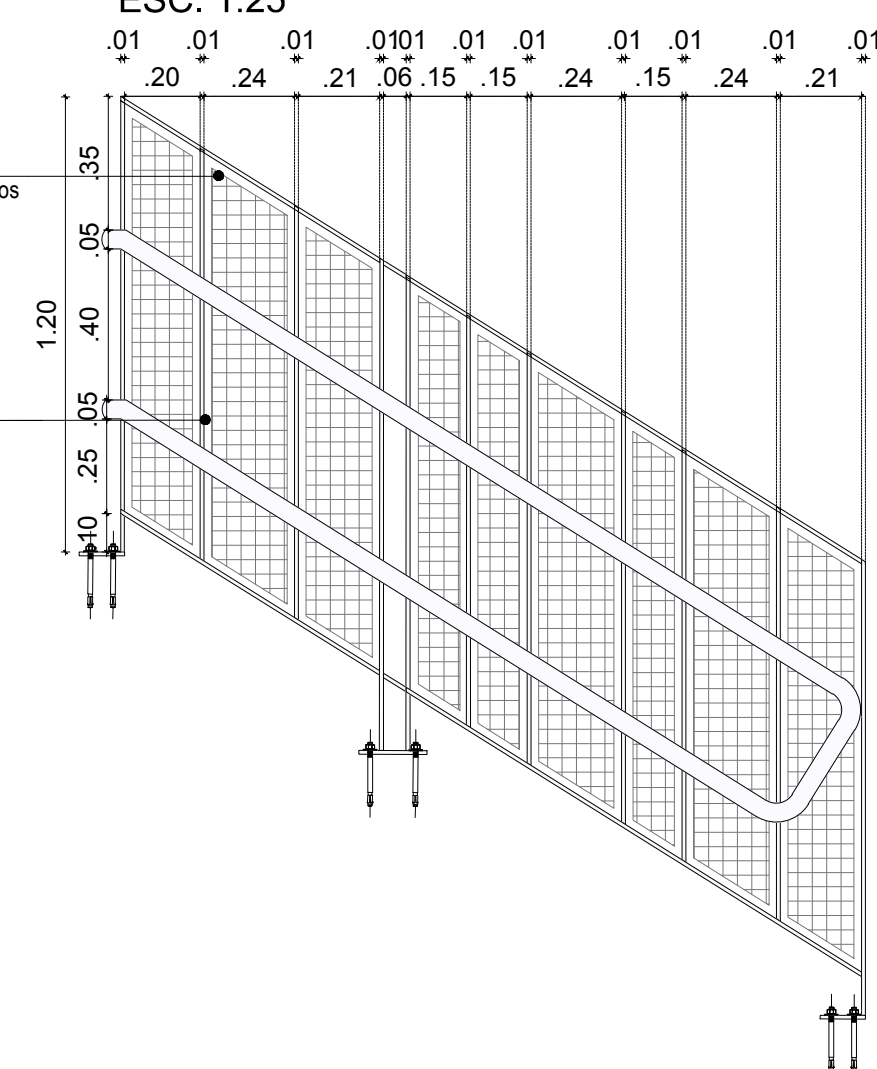


Vo. Bo. INTERVENTORIA

LACIDES SANJUAN GONZALEZ  
ARQUITECTO  
M.P. 0870072153 ATLANTICO



BARANDA 4 Y 6 ESCALERA EMERGENCIA  
ESC. 1:25

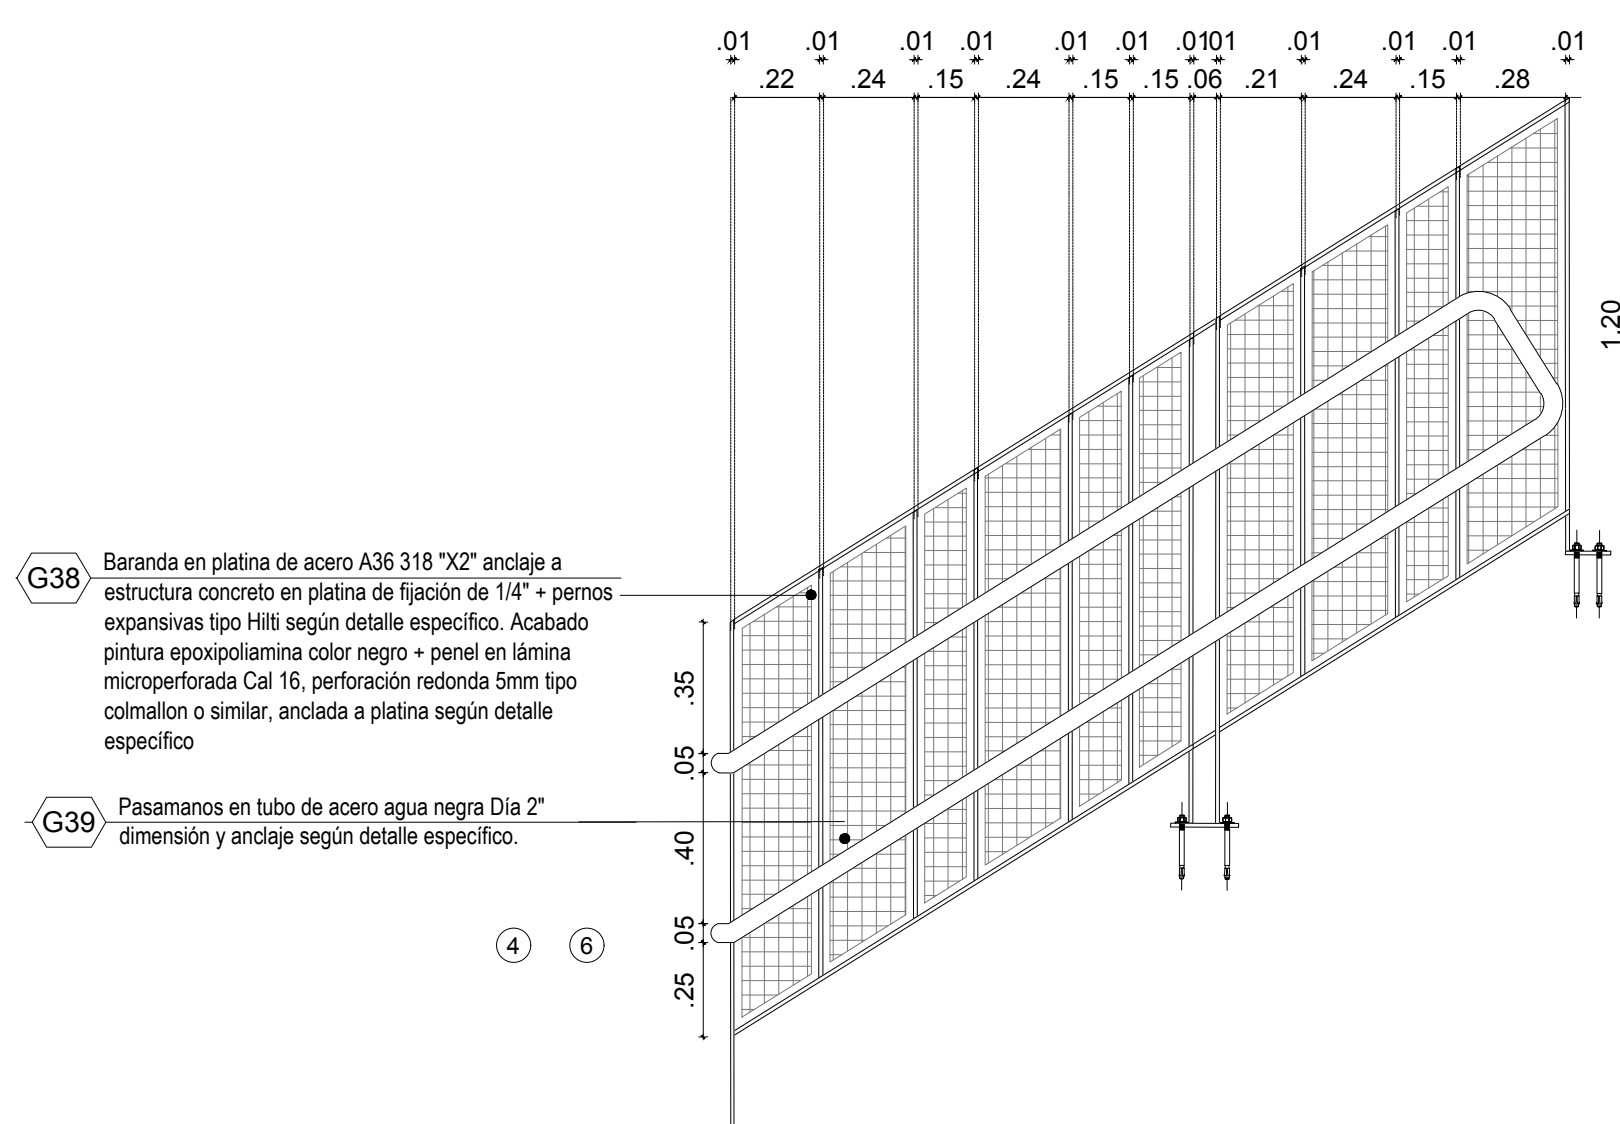

BARANDA 3 Y 5 ESCALERA EMERGENCIA  
ESC. 1:25

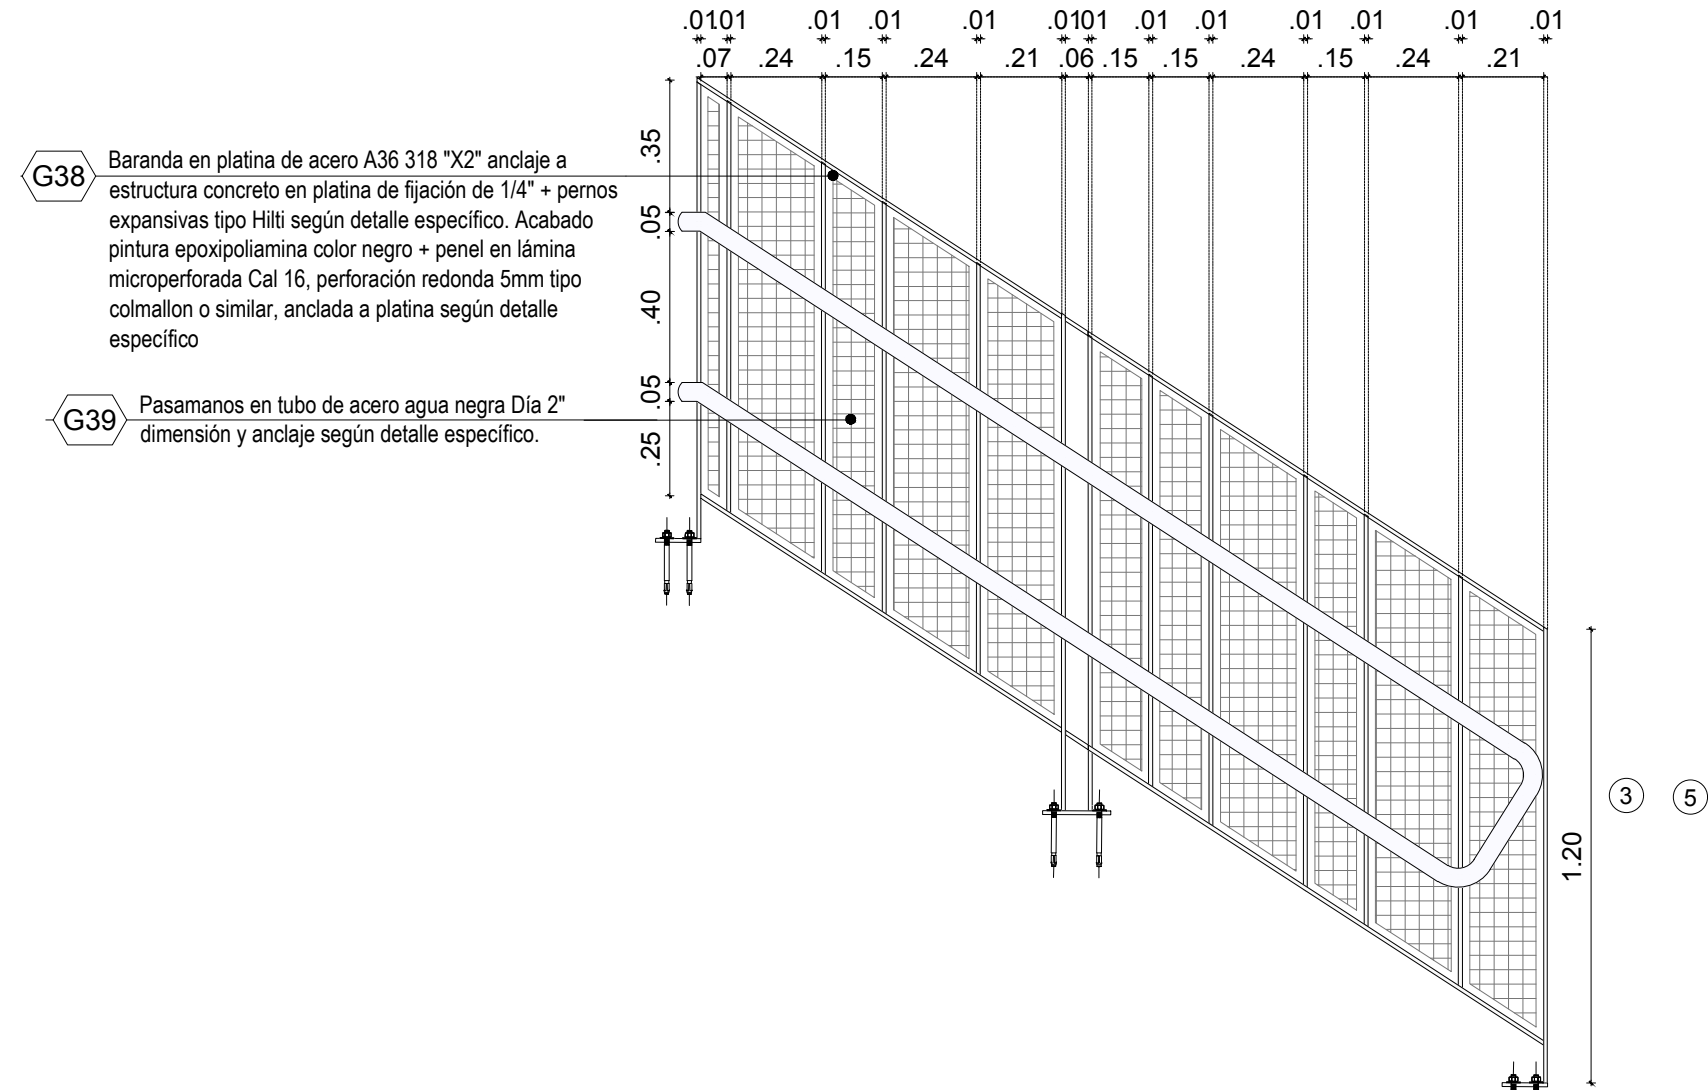

BARANDA 2 ESCALERA EMERGENCIA  
ESC. 1:25

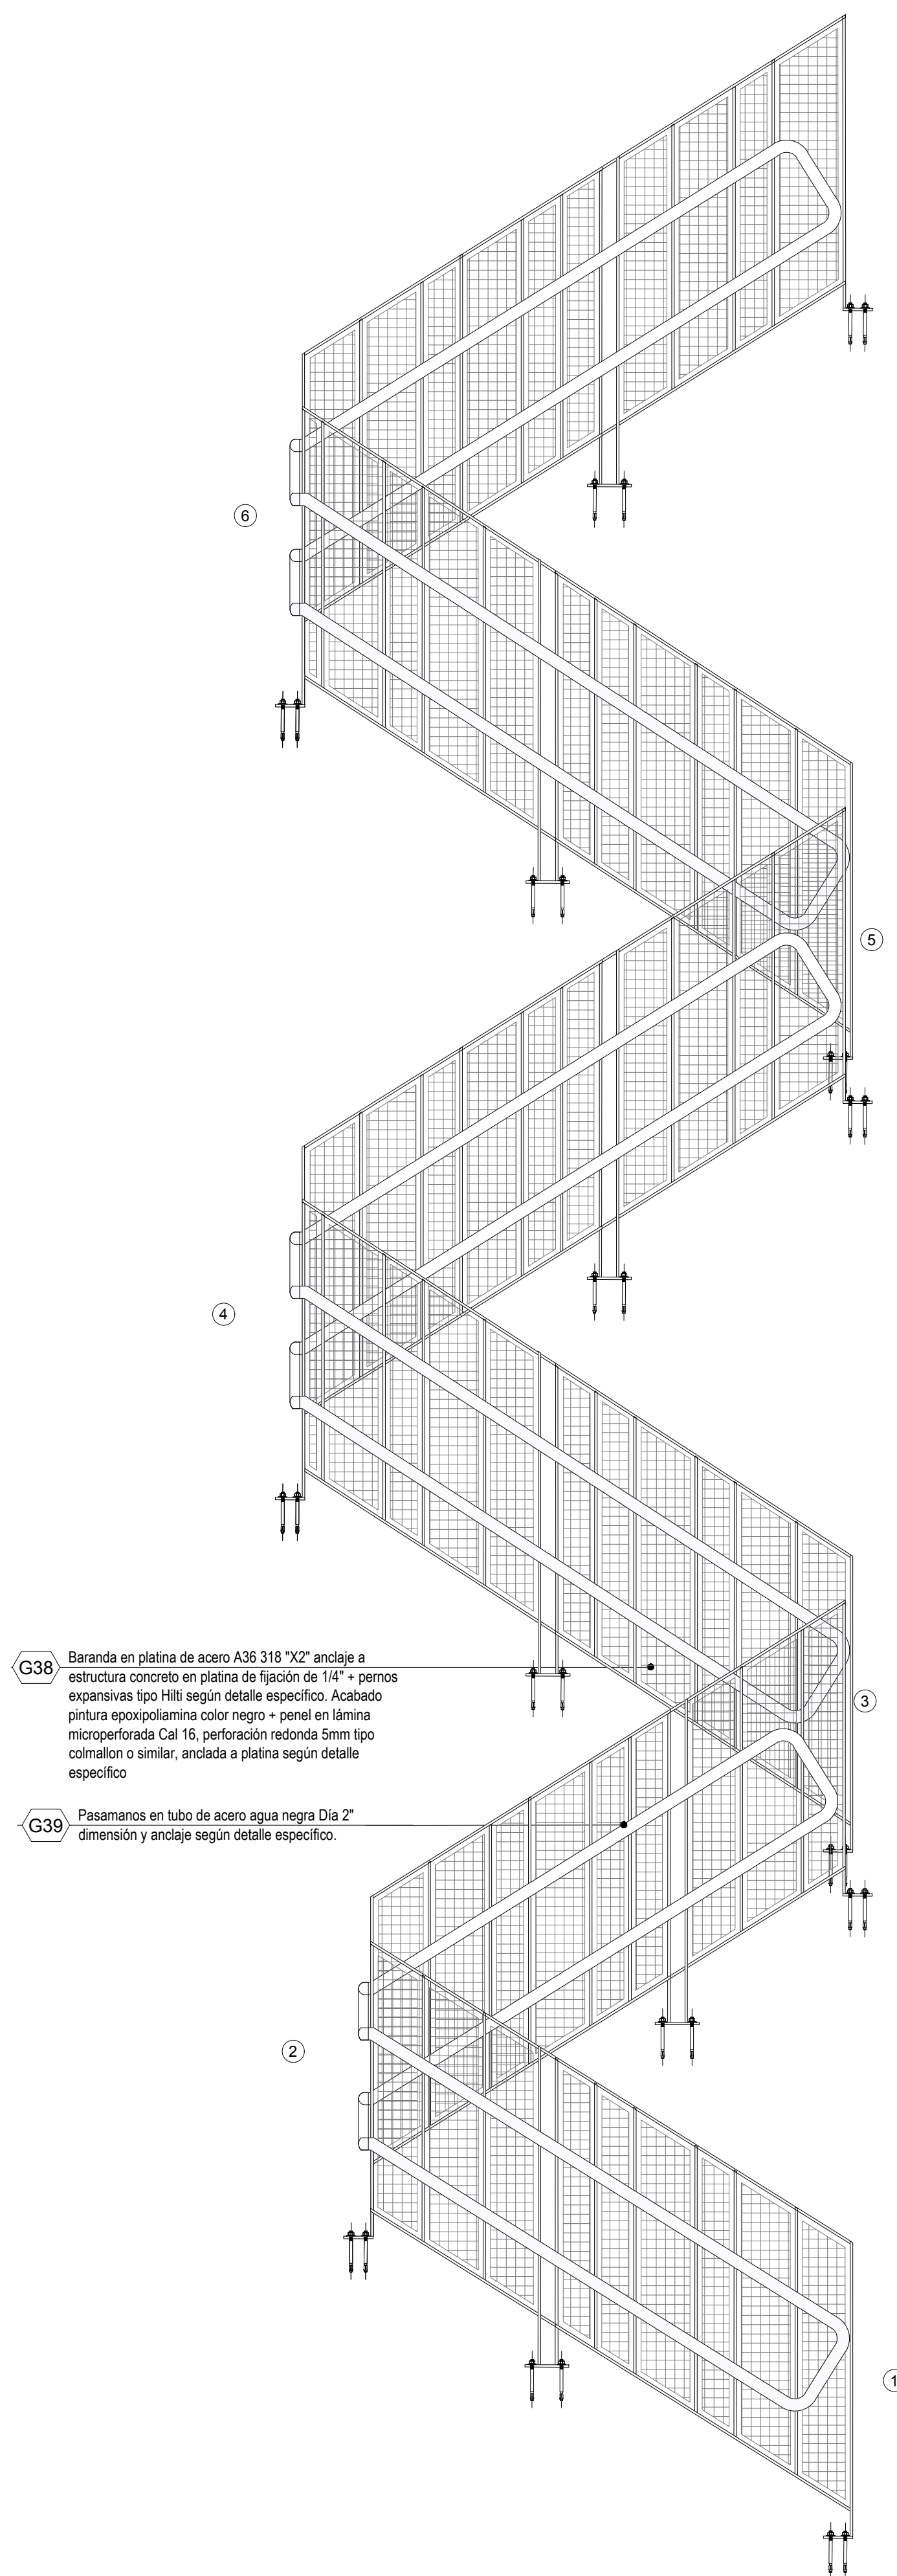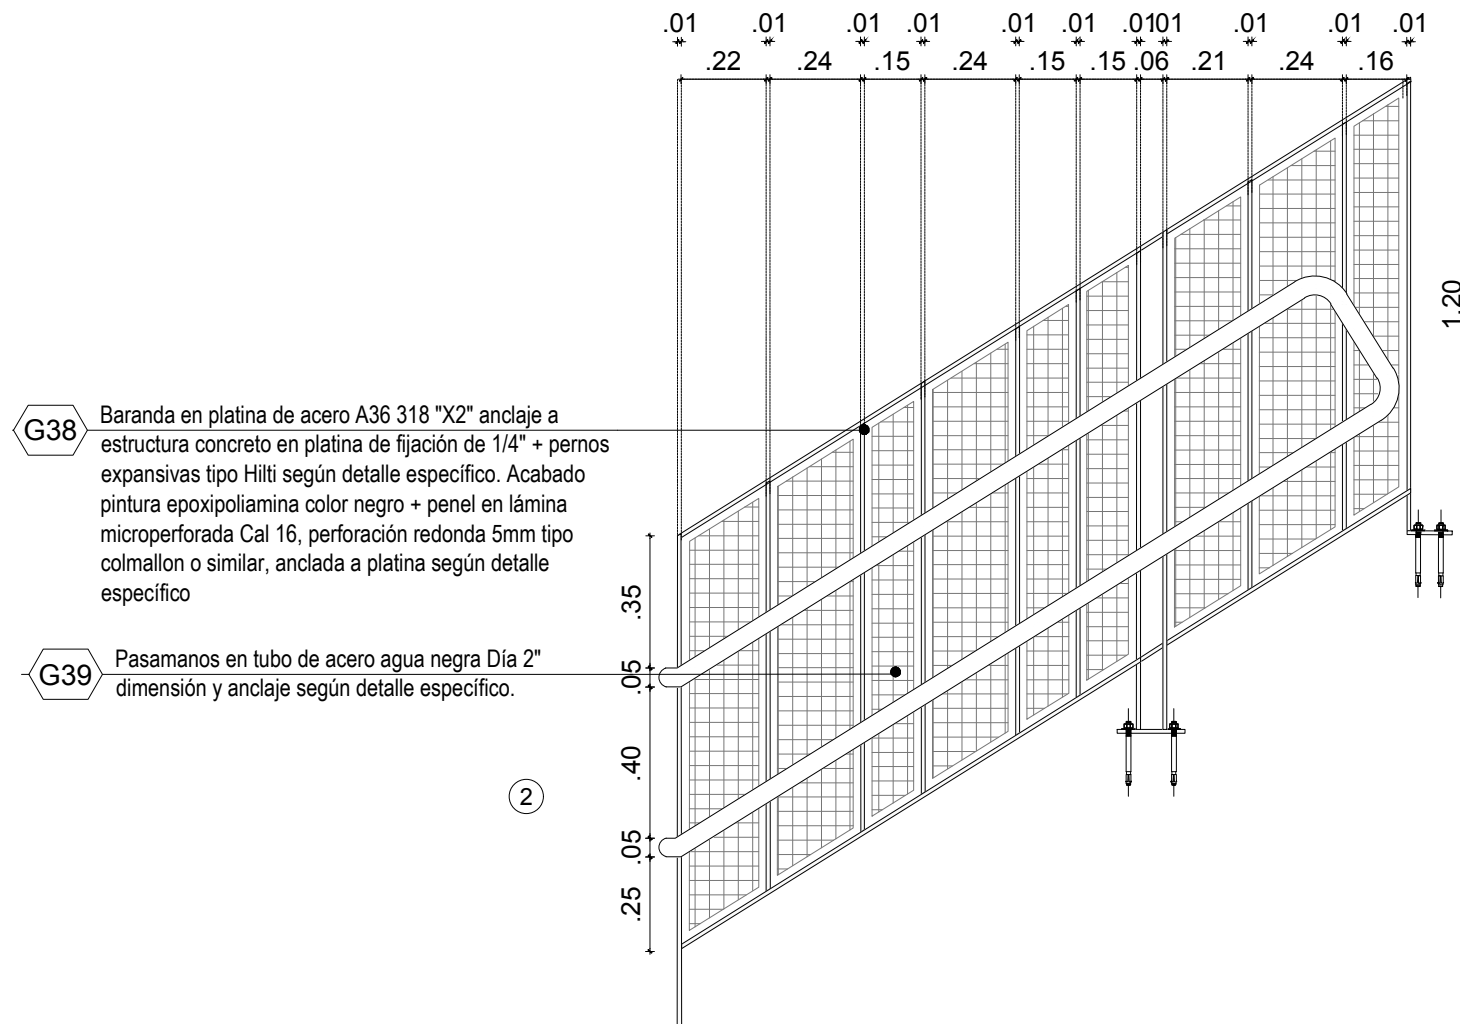

BARANDA ESCALERA EMERGENCIA  
ESC. 1:25