



ALCALDÍA MAYOR DE
BOGOTÁ D.C.
SECRETARÍA DE
INTEGRACIÓN SOCIAL
SUBDIRECCIÓN DE PLANTAS
FÍSICAS

JARDÍN INFANTIL
ARBOLEDA STA. TERESITA
LOCALIDAD
SAN CRISTOBAL
DIRECCIÓN
CARRERA 15 ESTE # 61 A -10 SUR

DISEÑO
ARQUITECTONICO

CONSULTOR
CONSORCIO C+PU
NIT. 901140820-1
CONTRATO No. 9254 DE 2017

ARO. NESTOR IVÁN GUALTEROS
M.P. No. A25262005-80544637
REPRESENTANTE LEGAL

CONSULTOR
CONSORCIO C+PU
NIT. 901140820-1
CONTRATO No. 9254 DE 2017

ARO. WILSON SALVADOR GAMBA R.
M.P. No. A25022006-80149145
ARQUITECTO DISEÑADOR

INTERVENIOR
CONSORCIO ARBOLEDA DF
NIT. 9011400520-7
CONTRATO No. 9247 DE 2017

ERNESTO PERDOMO RUBIANO
REPRESENTANTE LEGAL

CONSTRUCTOR RESPONSABLE

LUIS ANTONIO PINZÓN PARRA
INGENIERO CIVIL
M.P. 2520229820 CND

IMAGEN

LOCALIZACIÓN

CONTIENE
**DETALLES ESPECIALES
LUCERNARIOS**

OBSERVACIONES

NOMBRE DEL ARCHIVO
DETALLES LUCERNARIOS


FECHA
28-09-2018

ESCALA
INDICADA


PLANO
DE-02

DE
09


CONSECUTIVO

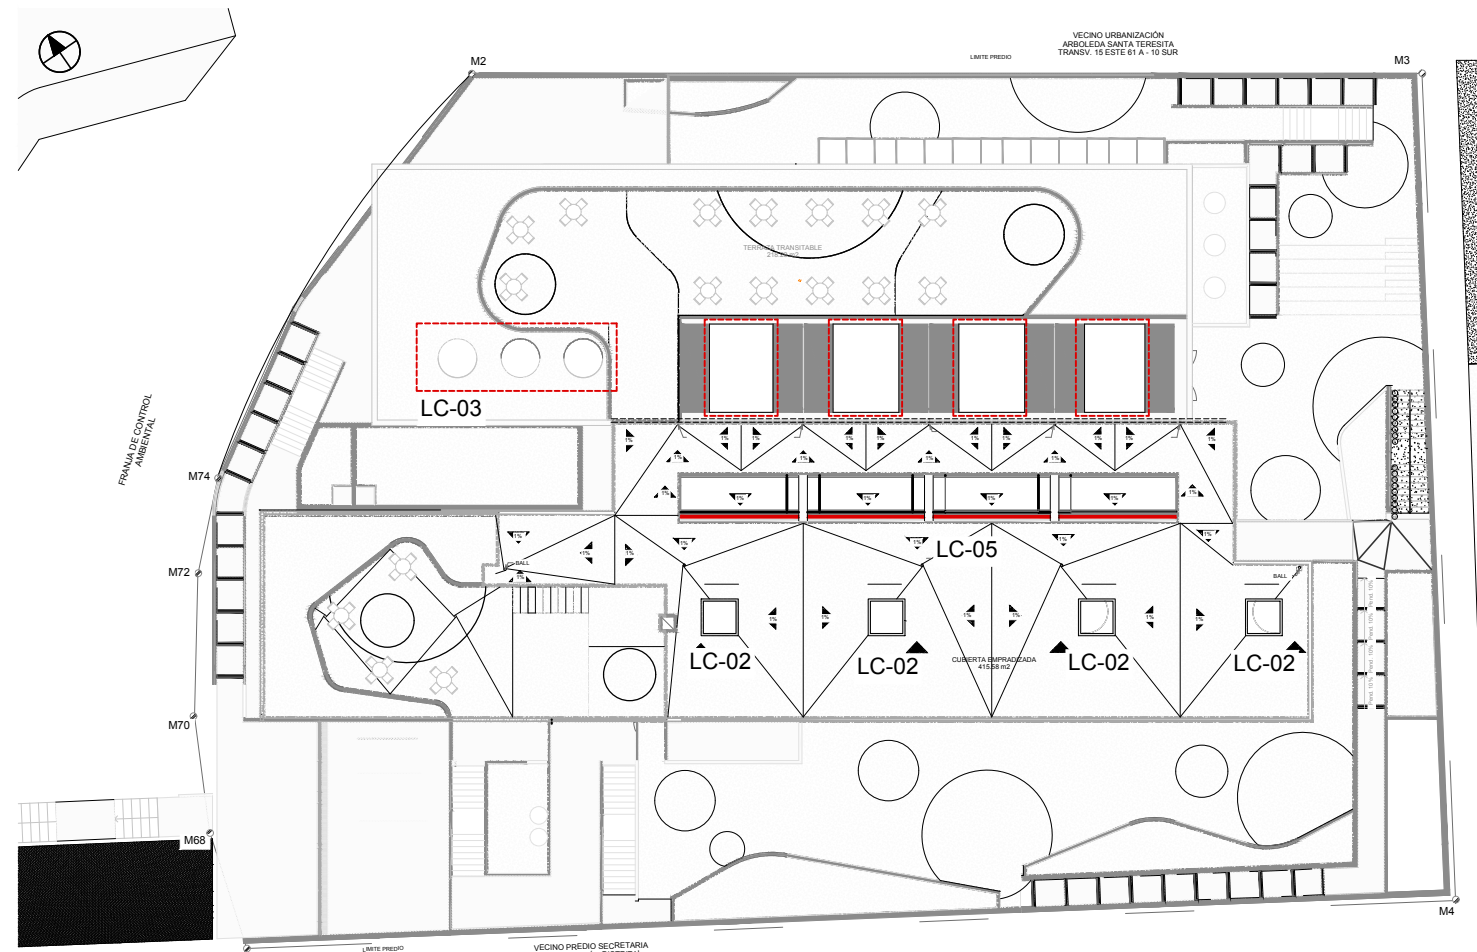


PLANTA DE CUBIERTAS - LUCERNARIOS
ESCALA 1/350

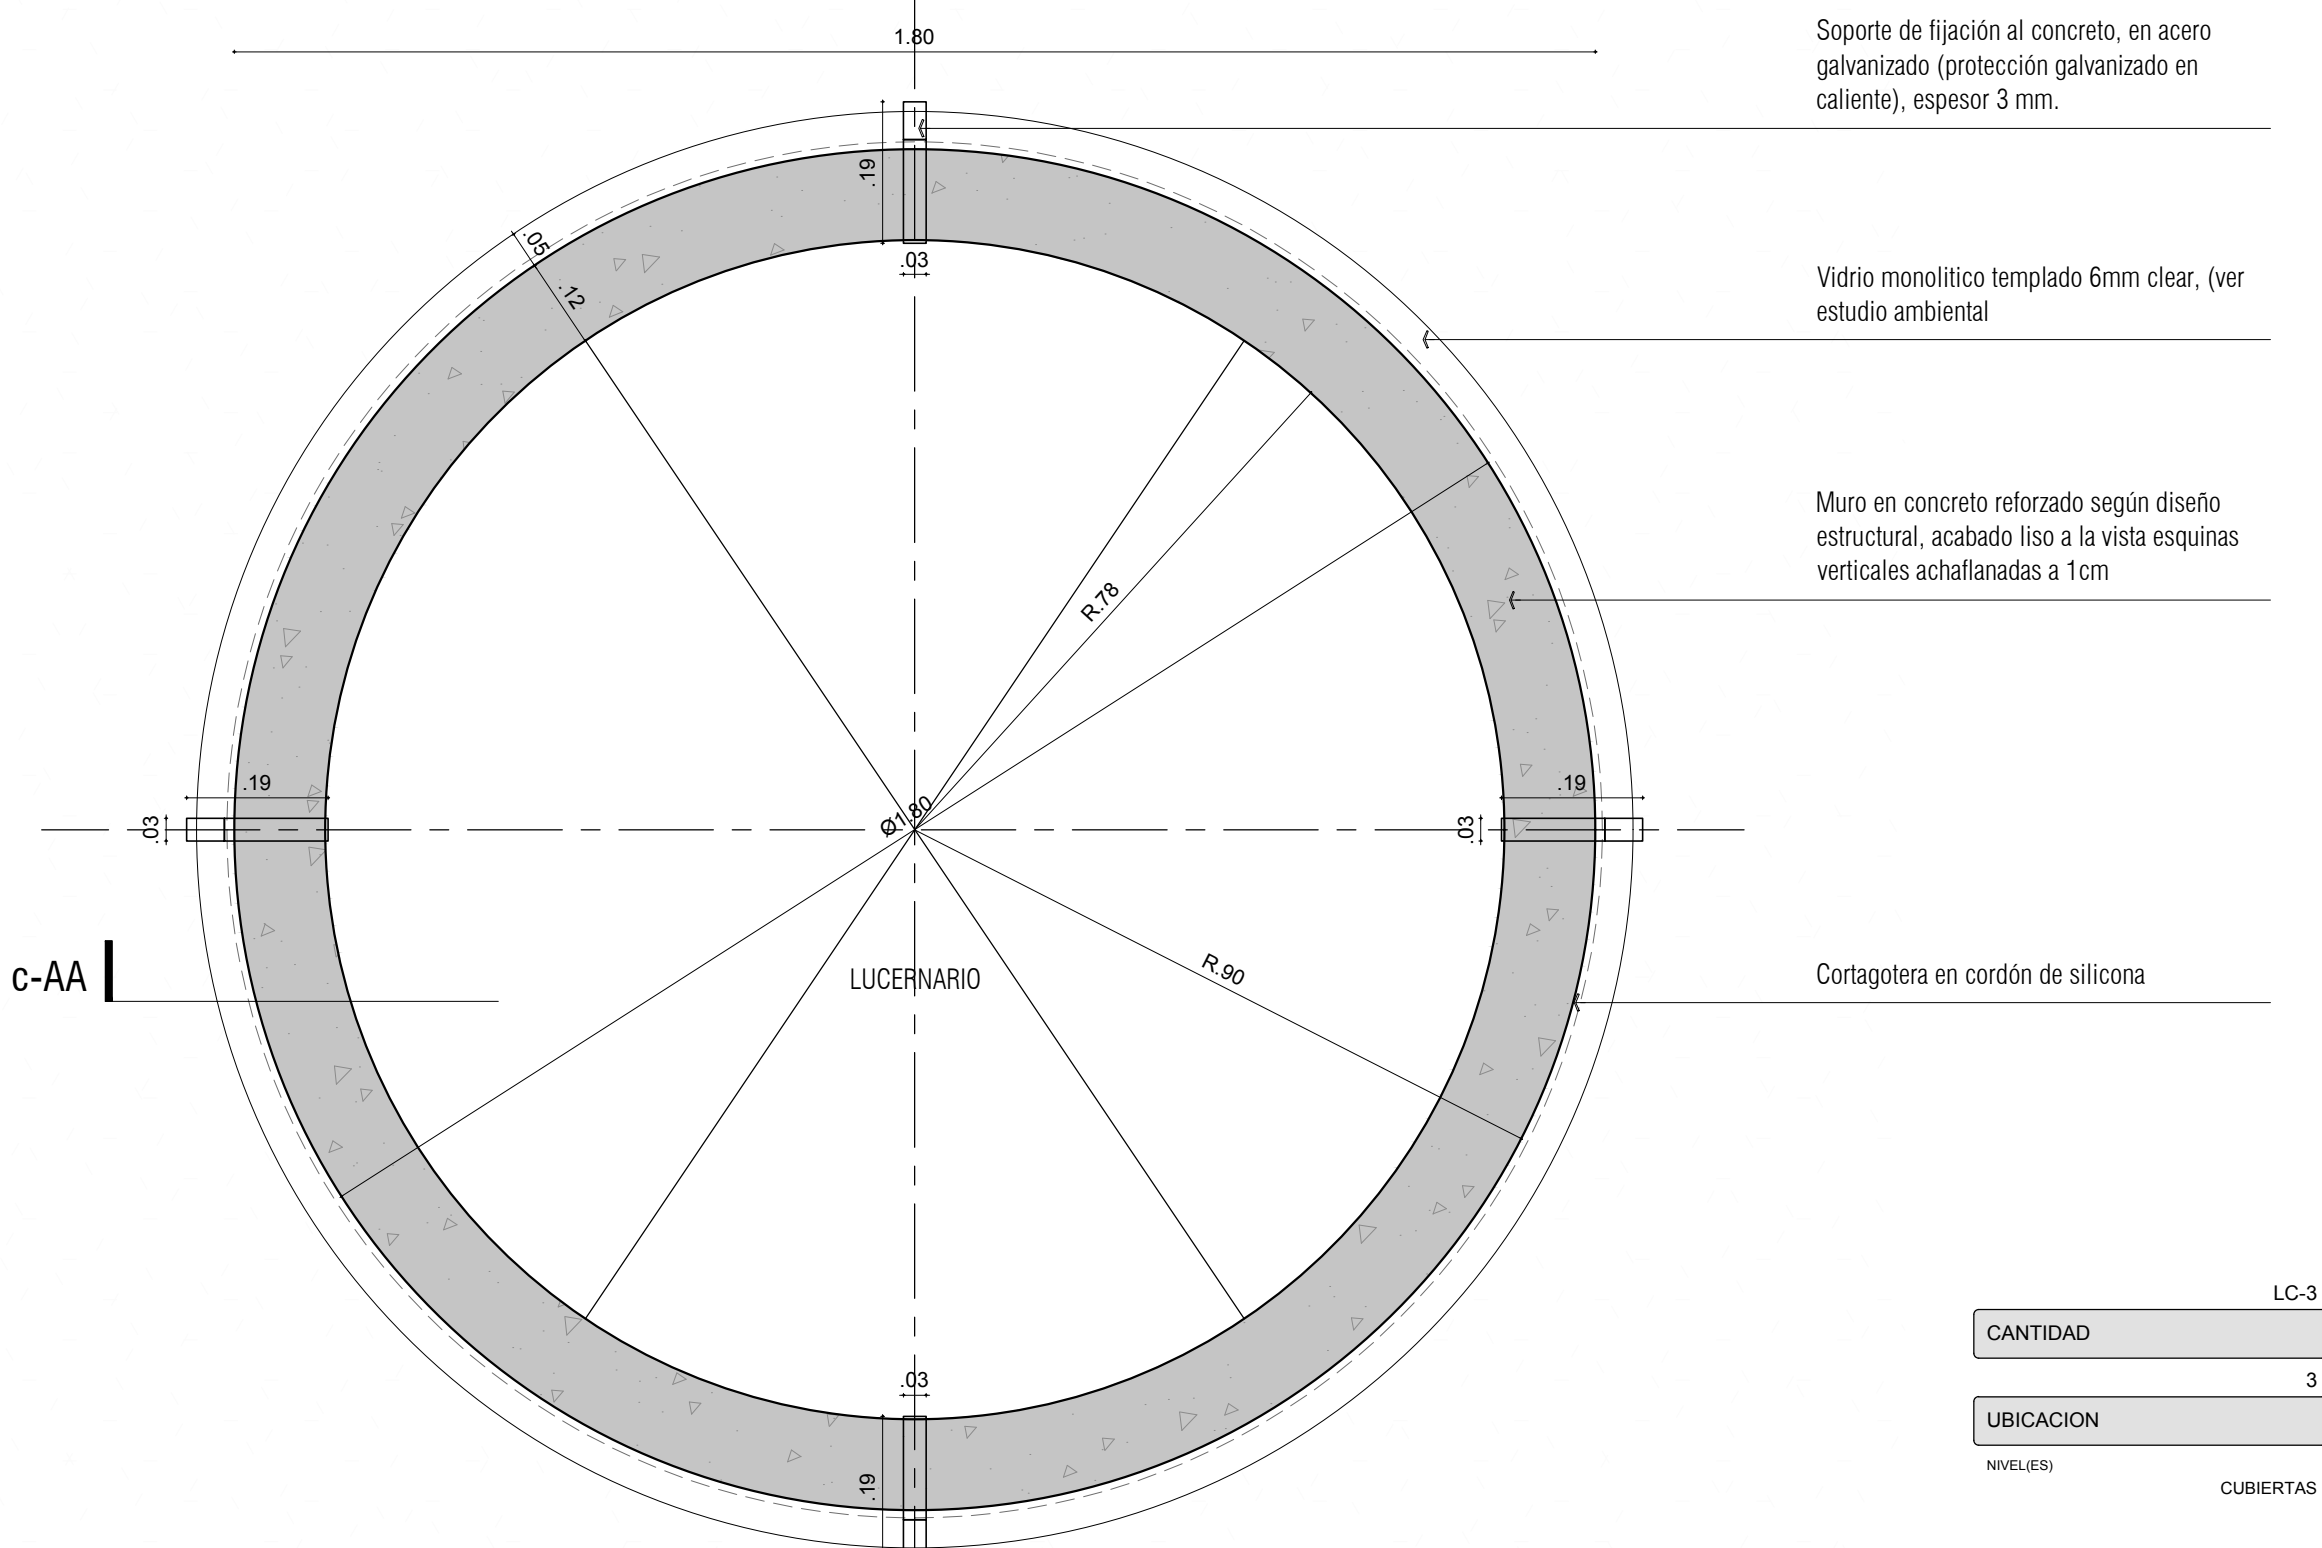


LC-03 PLANTA GENERAL
ESCALA 1/10

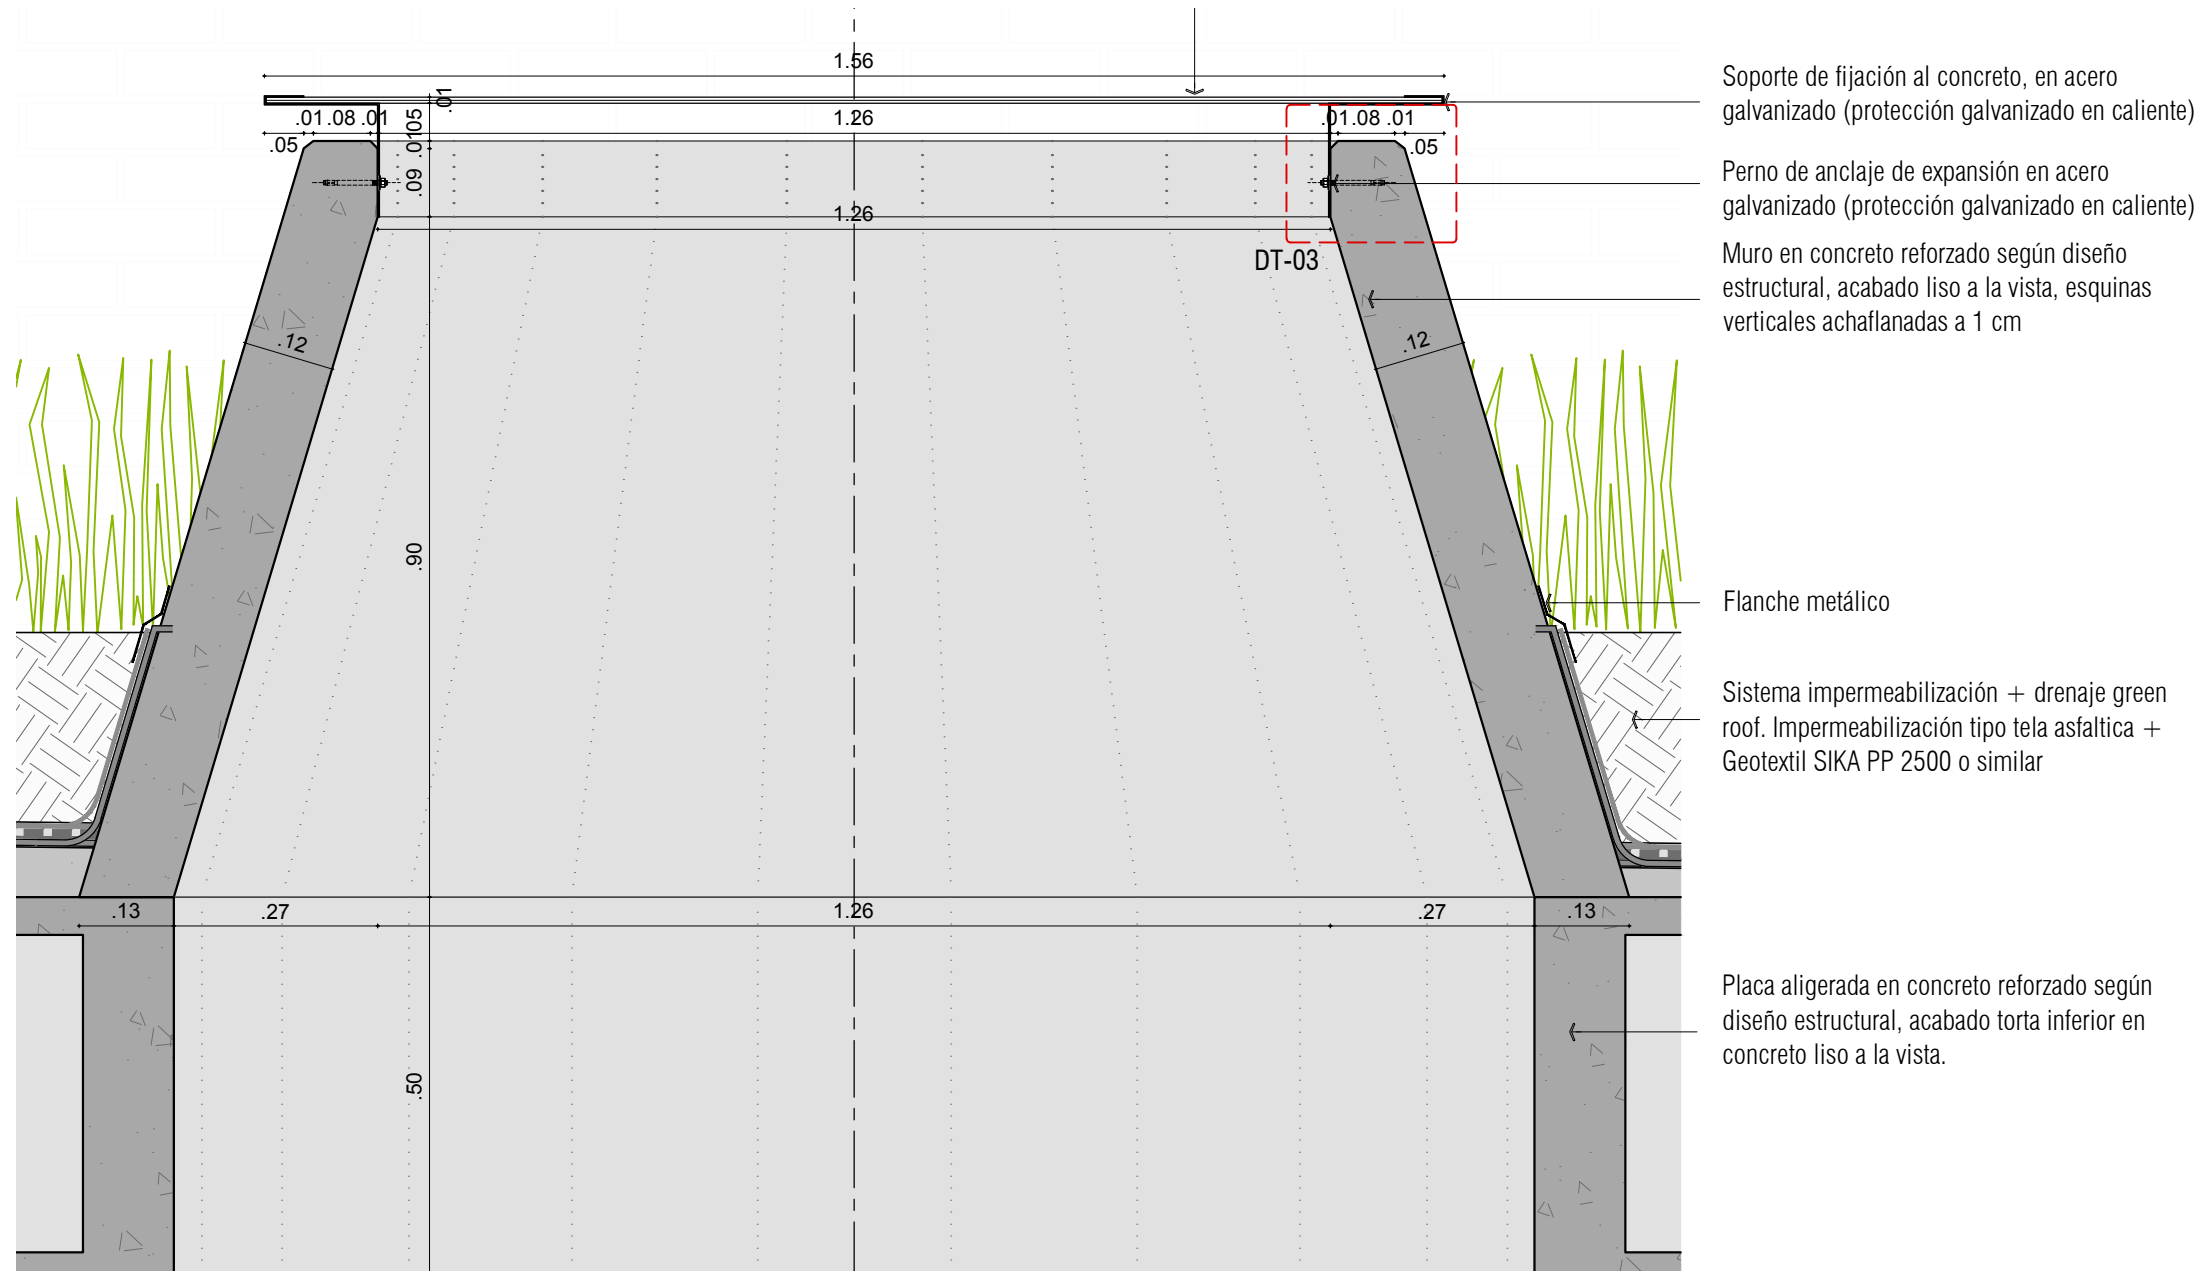


LC-03 CORTE A-A
ESCALA 1/10

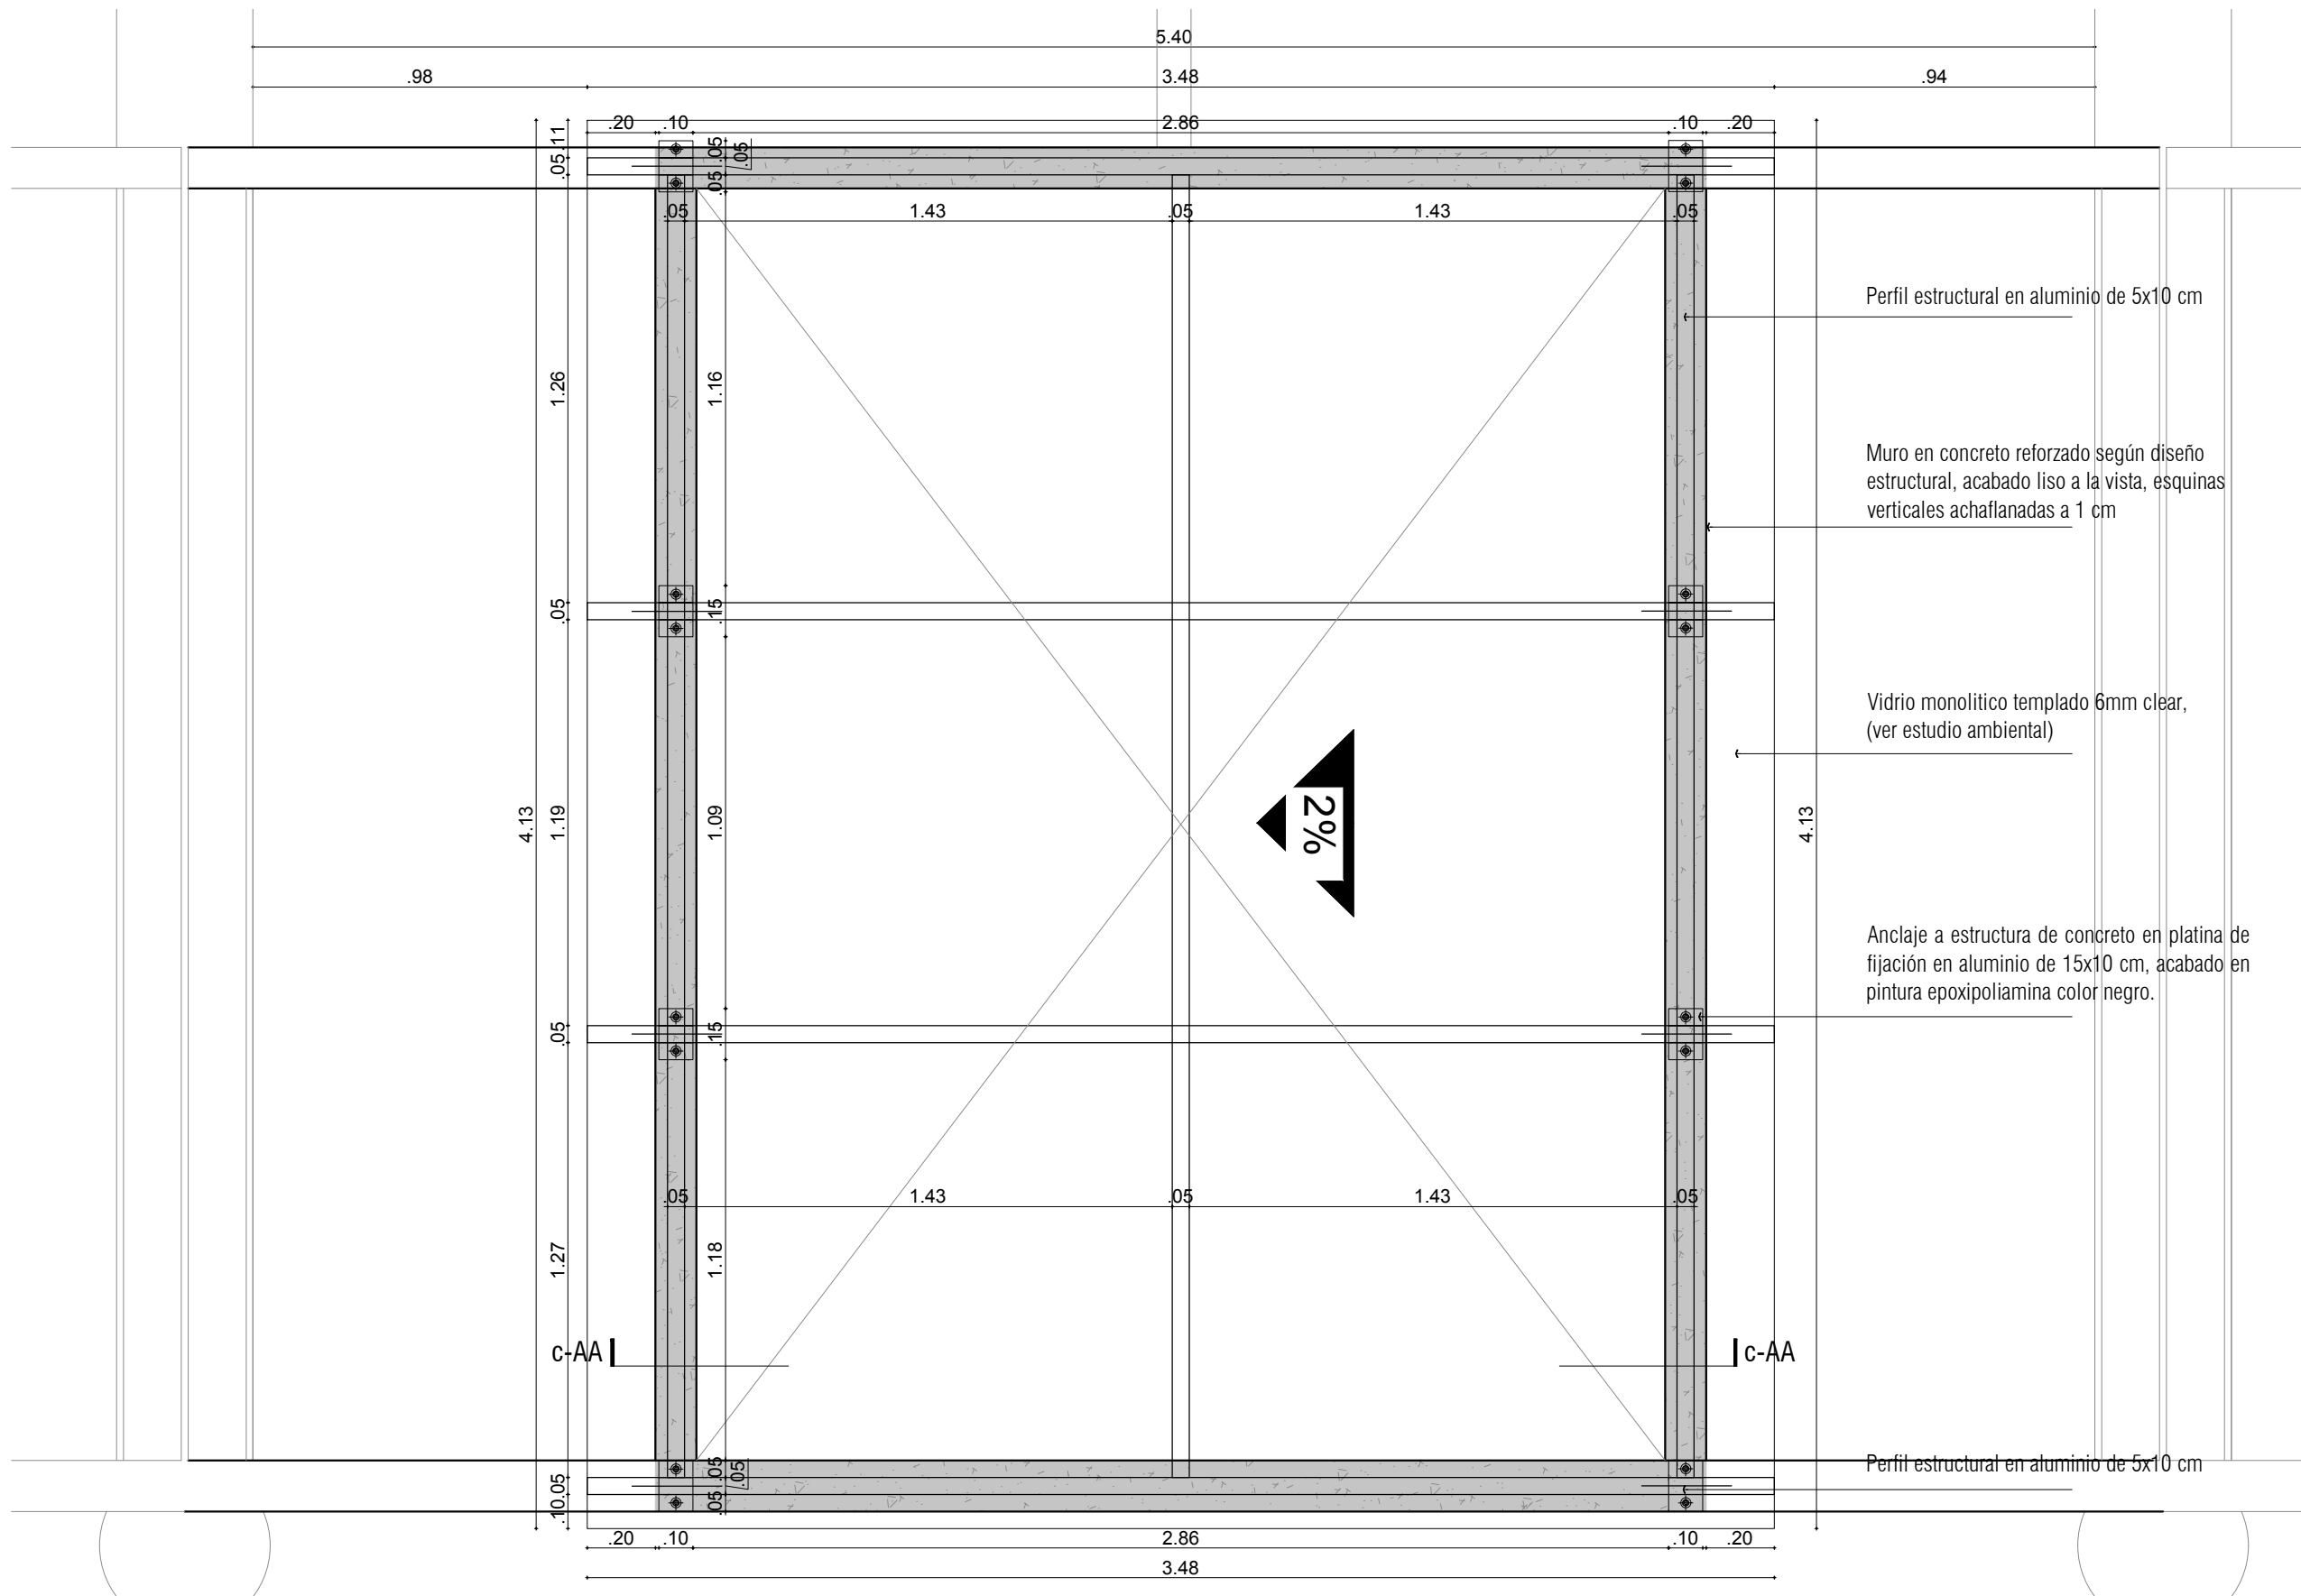


LC-04 PLANTA GENERAL
ESCALA 1/20

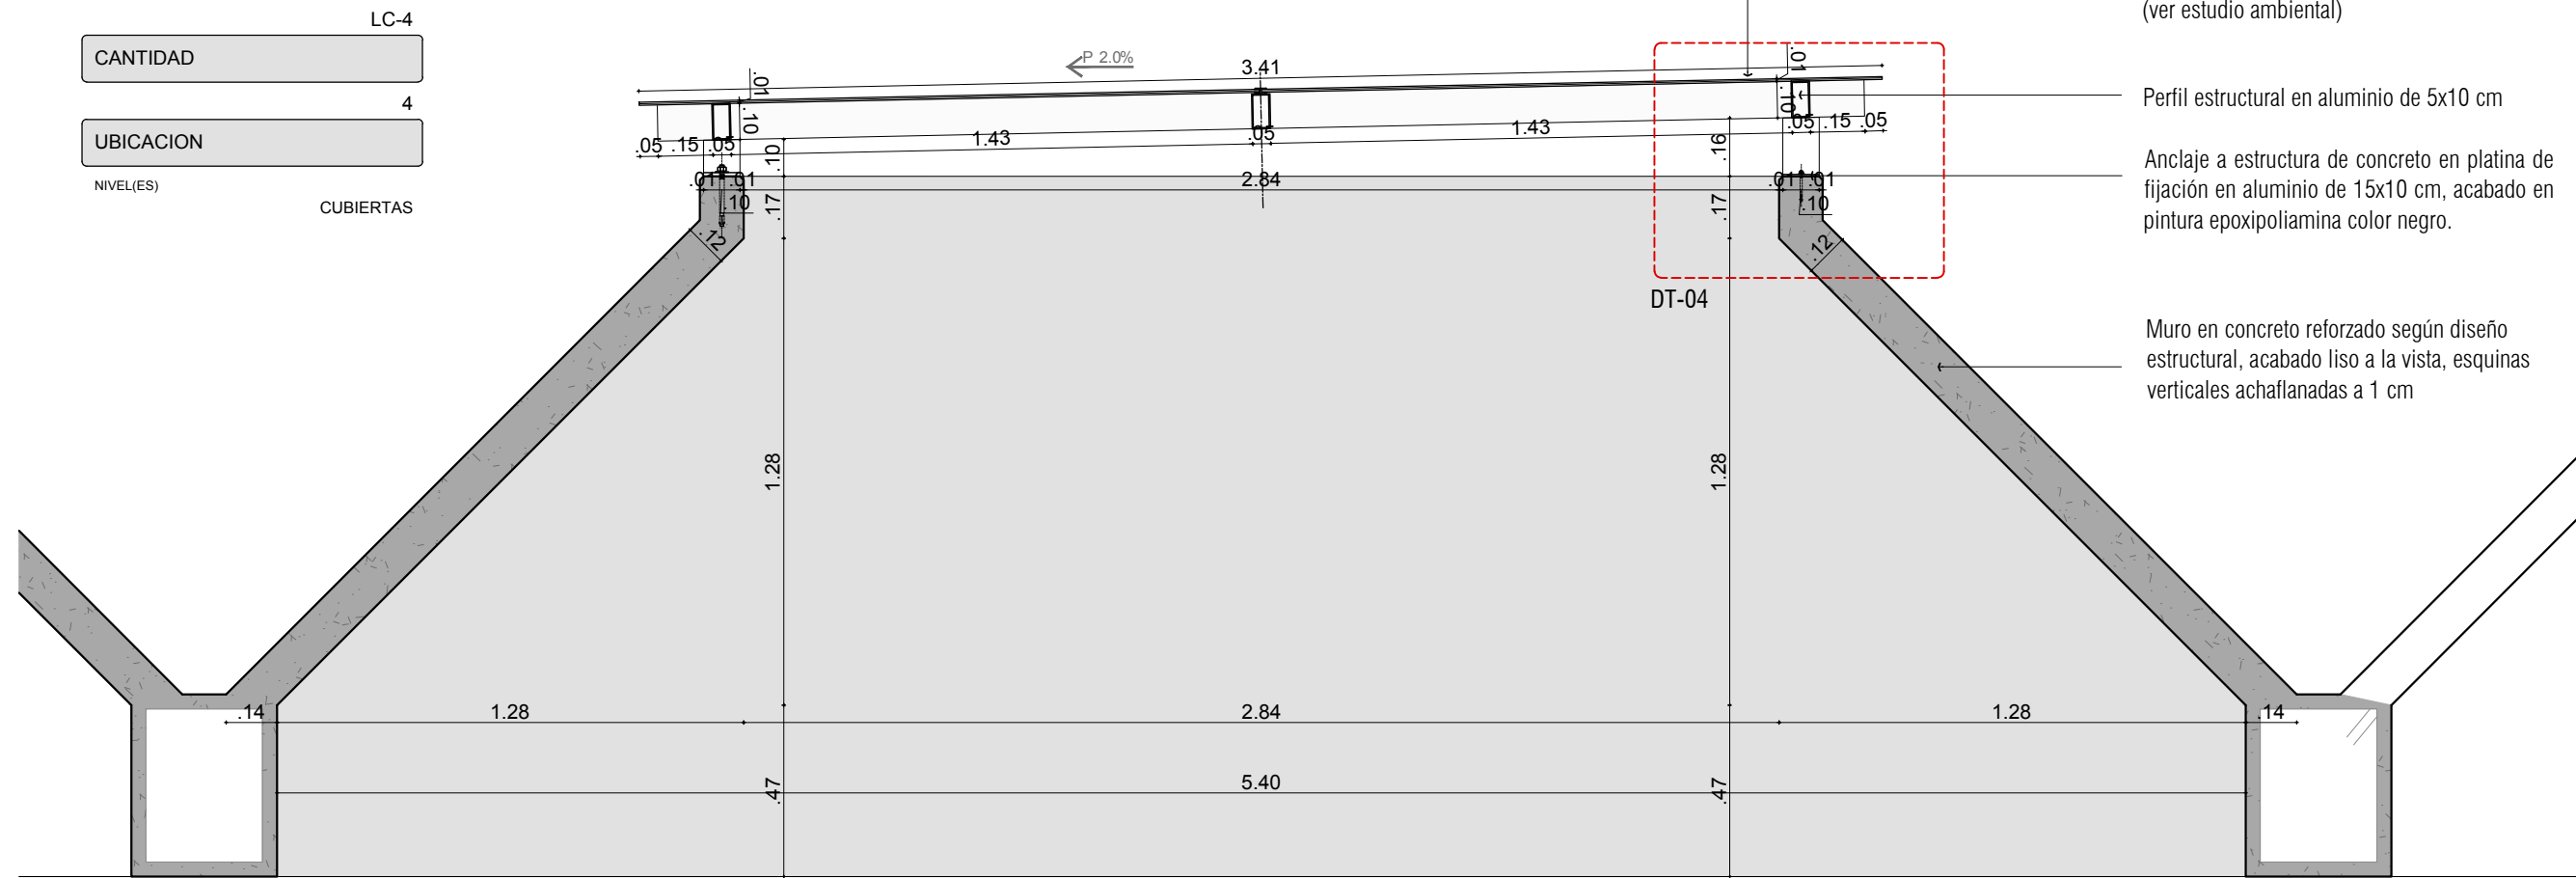

LC-04 CORTE A-A
ESCALA 1/20

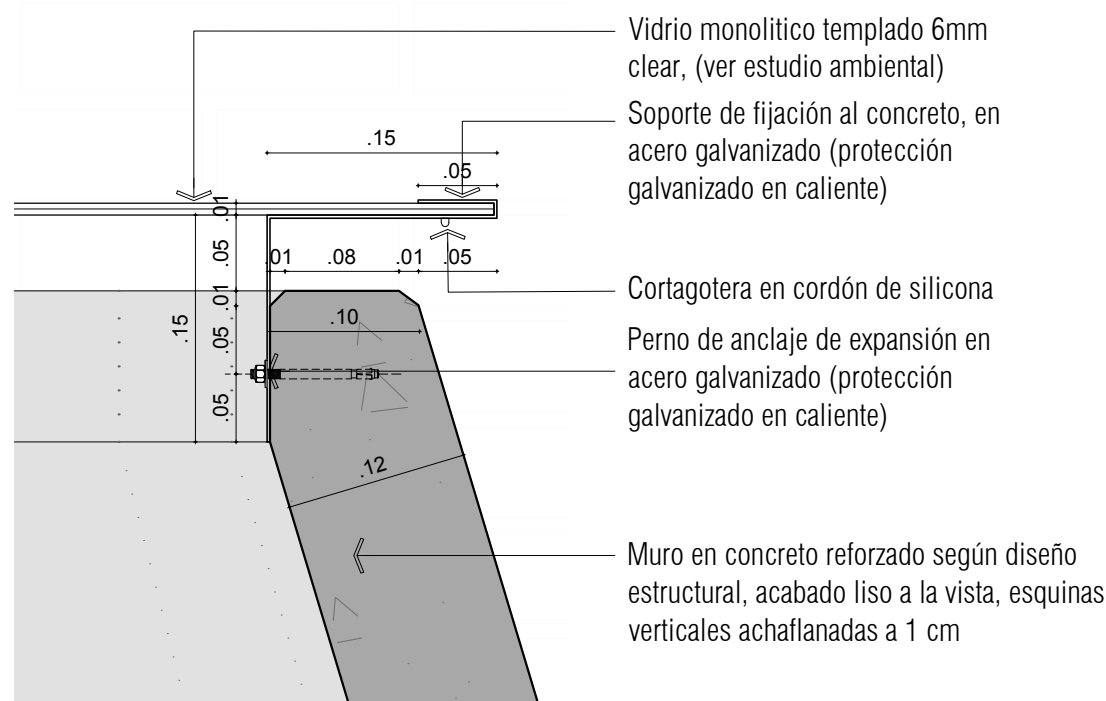

DT 03 LUCERNARIO
ESCALA 1/5

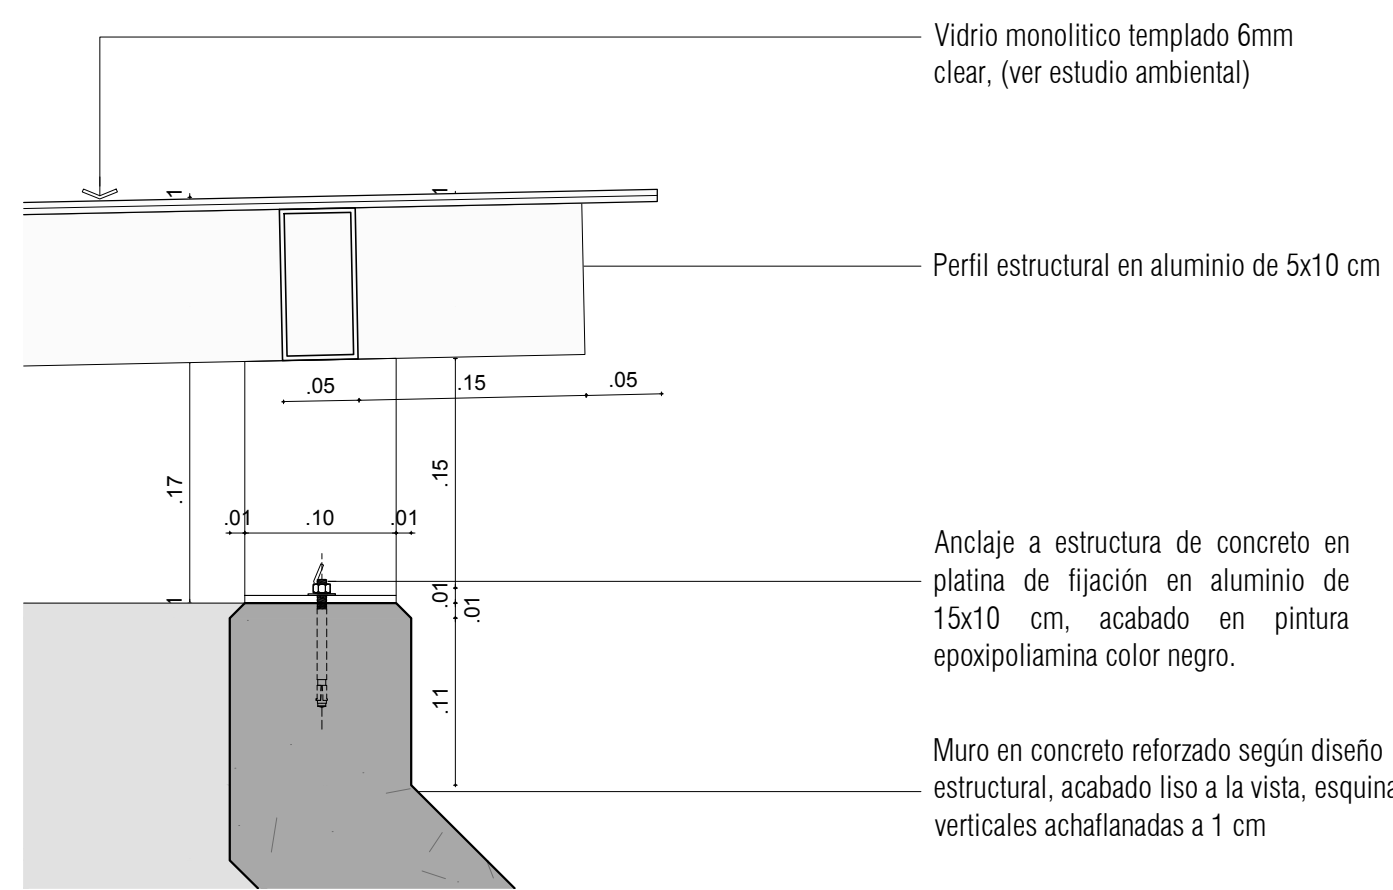

DT 04 LUCERNARIO
ESCALA 1/5

NOTAS

1. Todas las medidas deben ser verificadas en obra por el contratista.
2. Todos los elementos no estructurales deben cumplir con el decreto NSR-10.

OBSERVACIONES: Para establecer la localización de cada elemento, remitirse a los planos arquitectonicos generales.

Vs. Bq. INTERVENTORIA

LACIDES SANJUAN GONZÁLEZ
ARQUITECTO
M.P. 0870072153 ATLÁNTICO