



ALCALDÍA MAYOR DE  
BOGOTÁ D.C.  
SECRETARÍA DE  
INTEGRACIÓN SOCIAL  
SUBDIRECCIÓN DE PLANTAS  
FÍSICAS

JARDÍN INFANTIL  
**ARBOLEDA STA. TERESITA**  
LOCALIDAD  
**SAN CRISTOBAL**  
DIRECCIÓN  
CARRERA 15 ESTE # 61 A -10 SUR

DISEÑO  
ARQUITECTONICO

CONSULTOR  
**CONSORCIO C+PU**  
NIT: 901140820-1  
CONTRATO No. 9254 DE 2017

ARO. NESTOR IVÁN GUALTEROS  
M.P. No. A2582005-80544637  
REPRESENTANTE LEGAL

CONSULTOR  
**CONSORCIO C+PU**  
NIT: 901140820-1  
CONTRATO No. 9254 DE 2017

ARO. WILSON SALVADOR GAMBARRA  
M.P. No. A25022006-80149145  
ARQUITECTO DISEÑADOR

INTERVENTOR  
**CONSORCIO ARBOLEDA DF**  
NIT: 9011400520-7  
CONTRATO No. 9247 DE 2017

ERNESTO PERDOMO RUBIANO  
REPRESENTANTE LEGAL

CONSTRUCTOR RESPONSABLE

LUIS ANTONIO PINZÓN PARRA  
INGENIERO CIVIL  
M.P. 2520229820 CND

IMAGEN

LOCALIZACIÓN

CONTIENE  
**DETALLES ESPECIALES  
LUCERNARIOS**

OBSERVACIONES

NOMBRE DEL ARCHIVO  
DETALLES LUCERNARIOS

FECHA

28-09-2018

ESCALA

INDICADA


PLANO

DE-01


DE

09


CONSECUTIVO

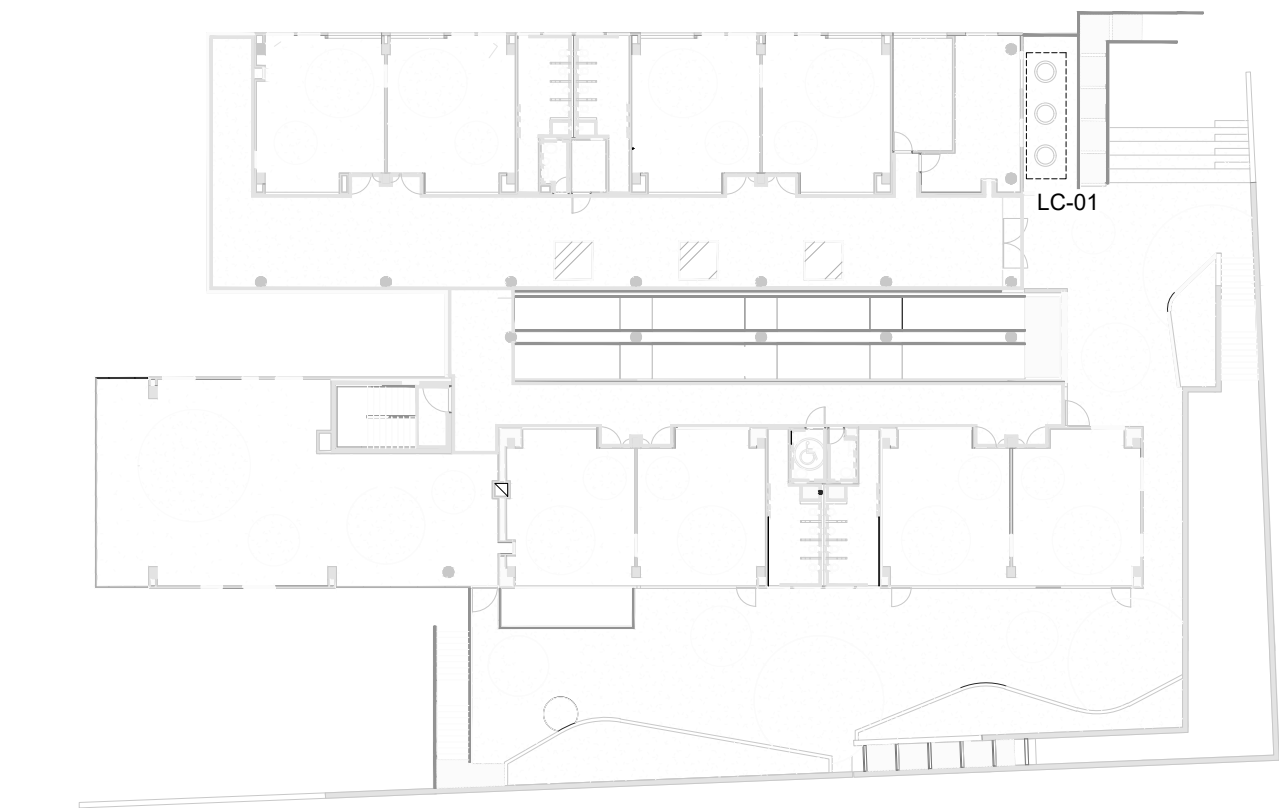


PLANTA GENERAL LUCERNARIOS SEGUNDO PISO  
ESCALA 1/350

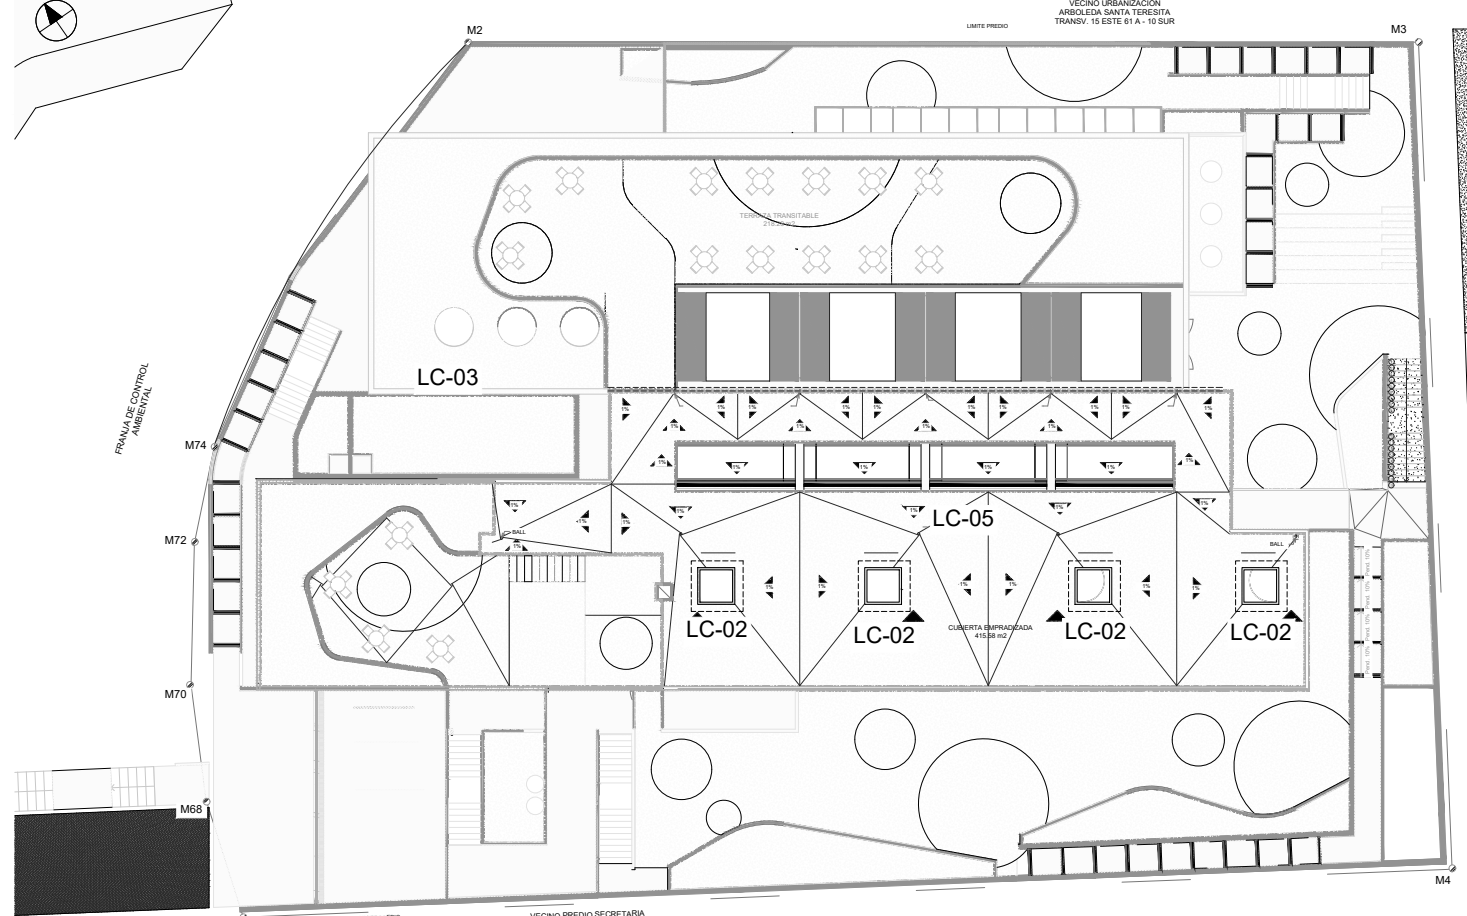

PLANTA DE CUBIERTAS - LUCERNARIOS  
ESCALA 1/350

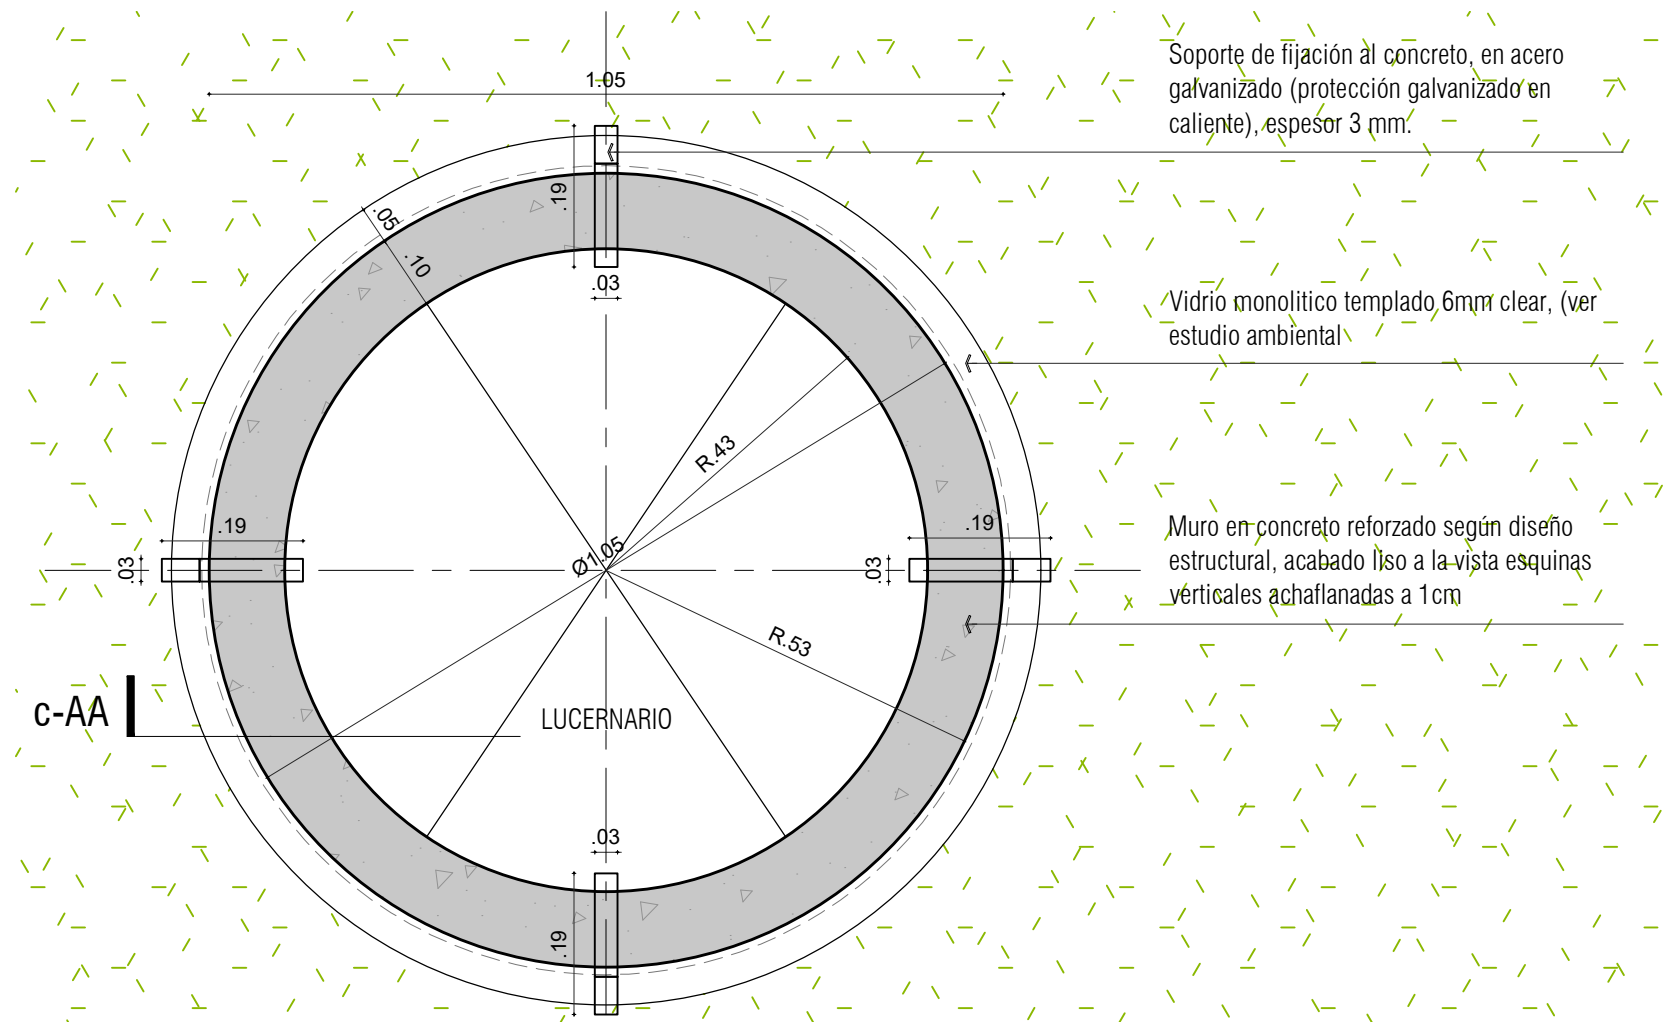


LC-01 PLANTA GENERAL  
ESCALA 1/10

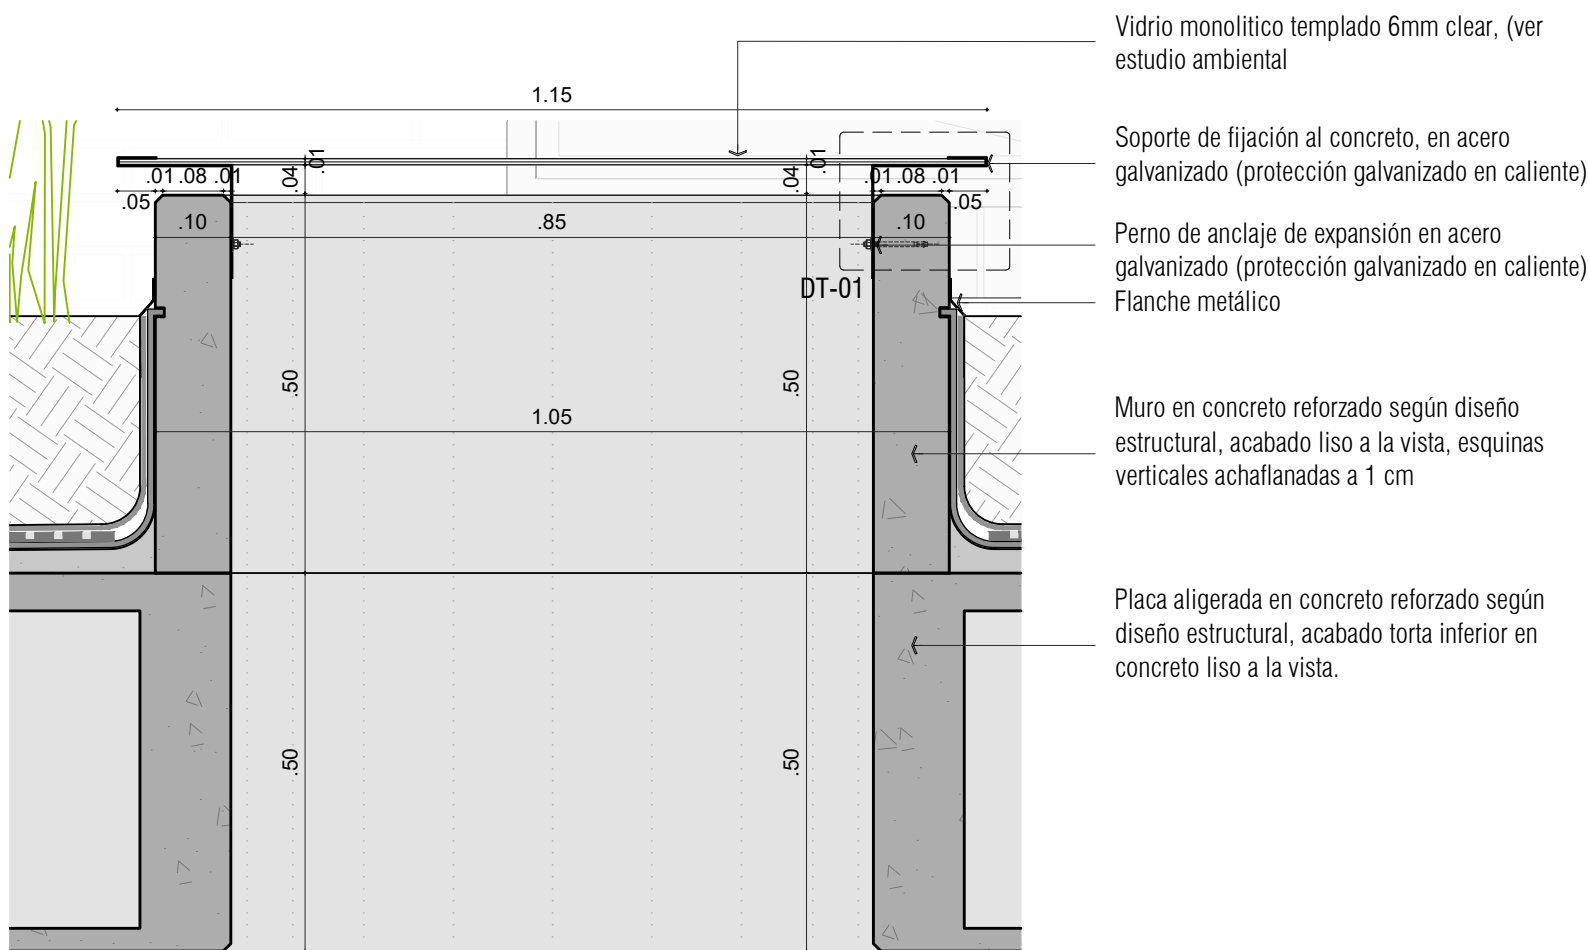


LC-01 CORTE A-A  
ESCALA 1/10


CANTIDAD	LC-1
UBICACION	3
NIVELES	+3.28

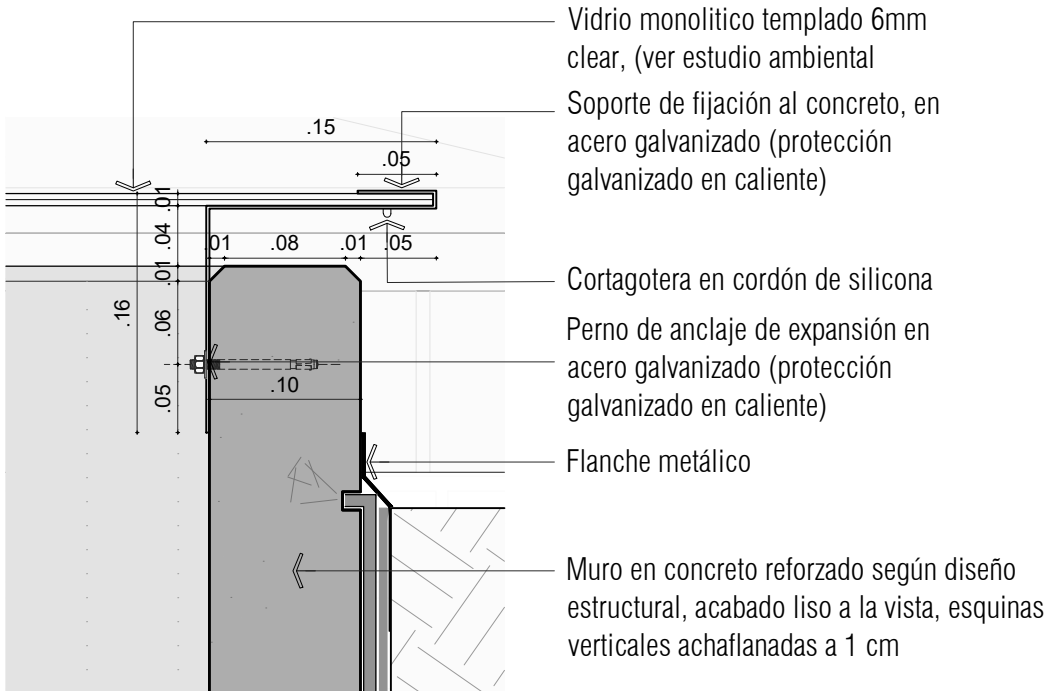

DETALLE LUCERNARIO  
ESCALA 1/5

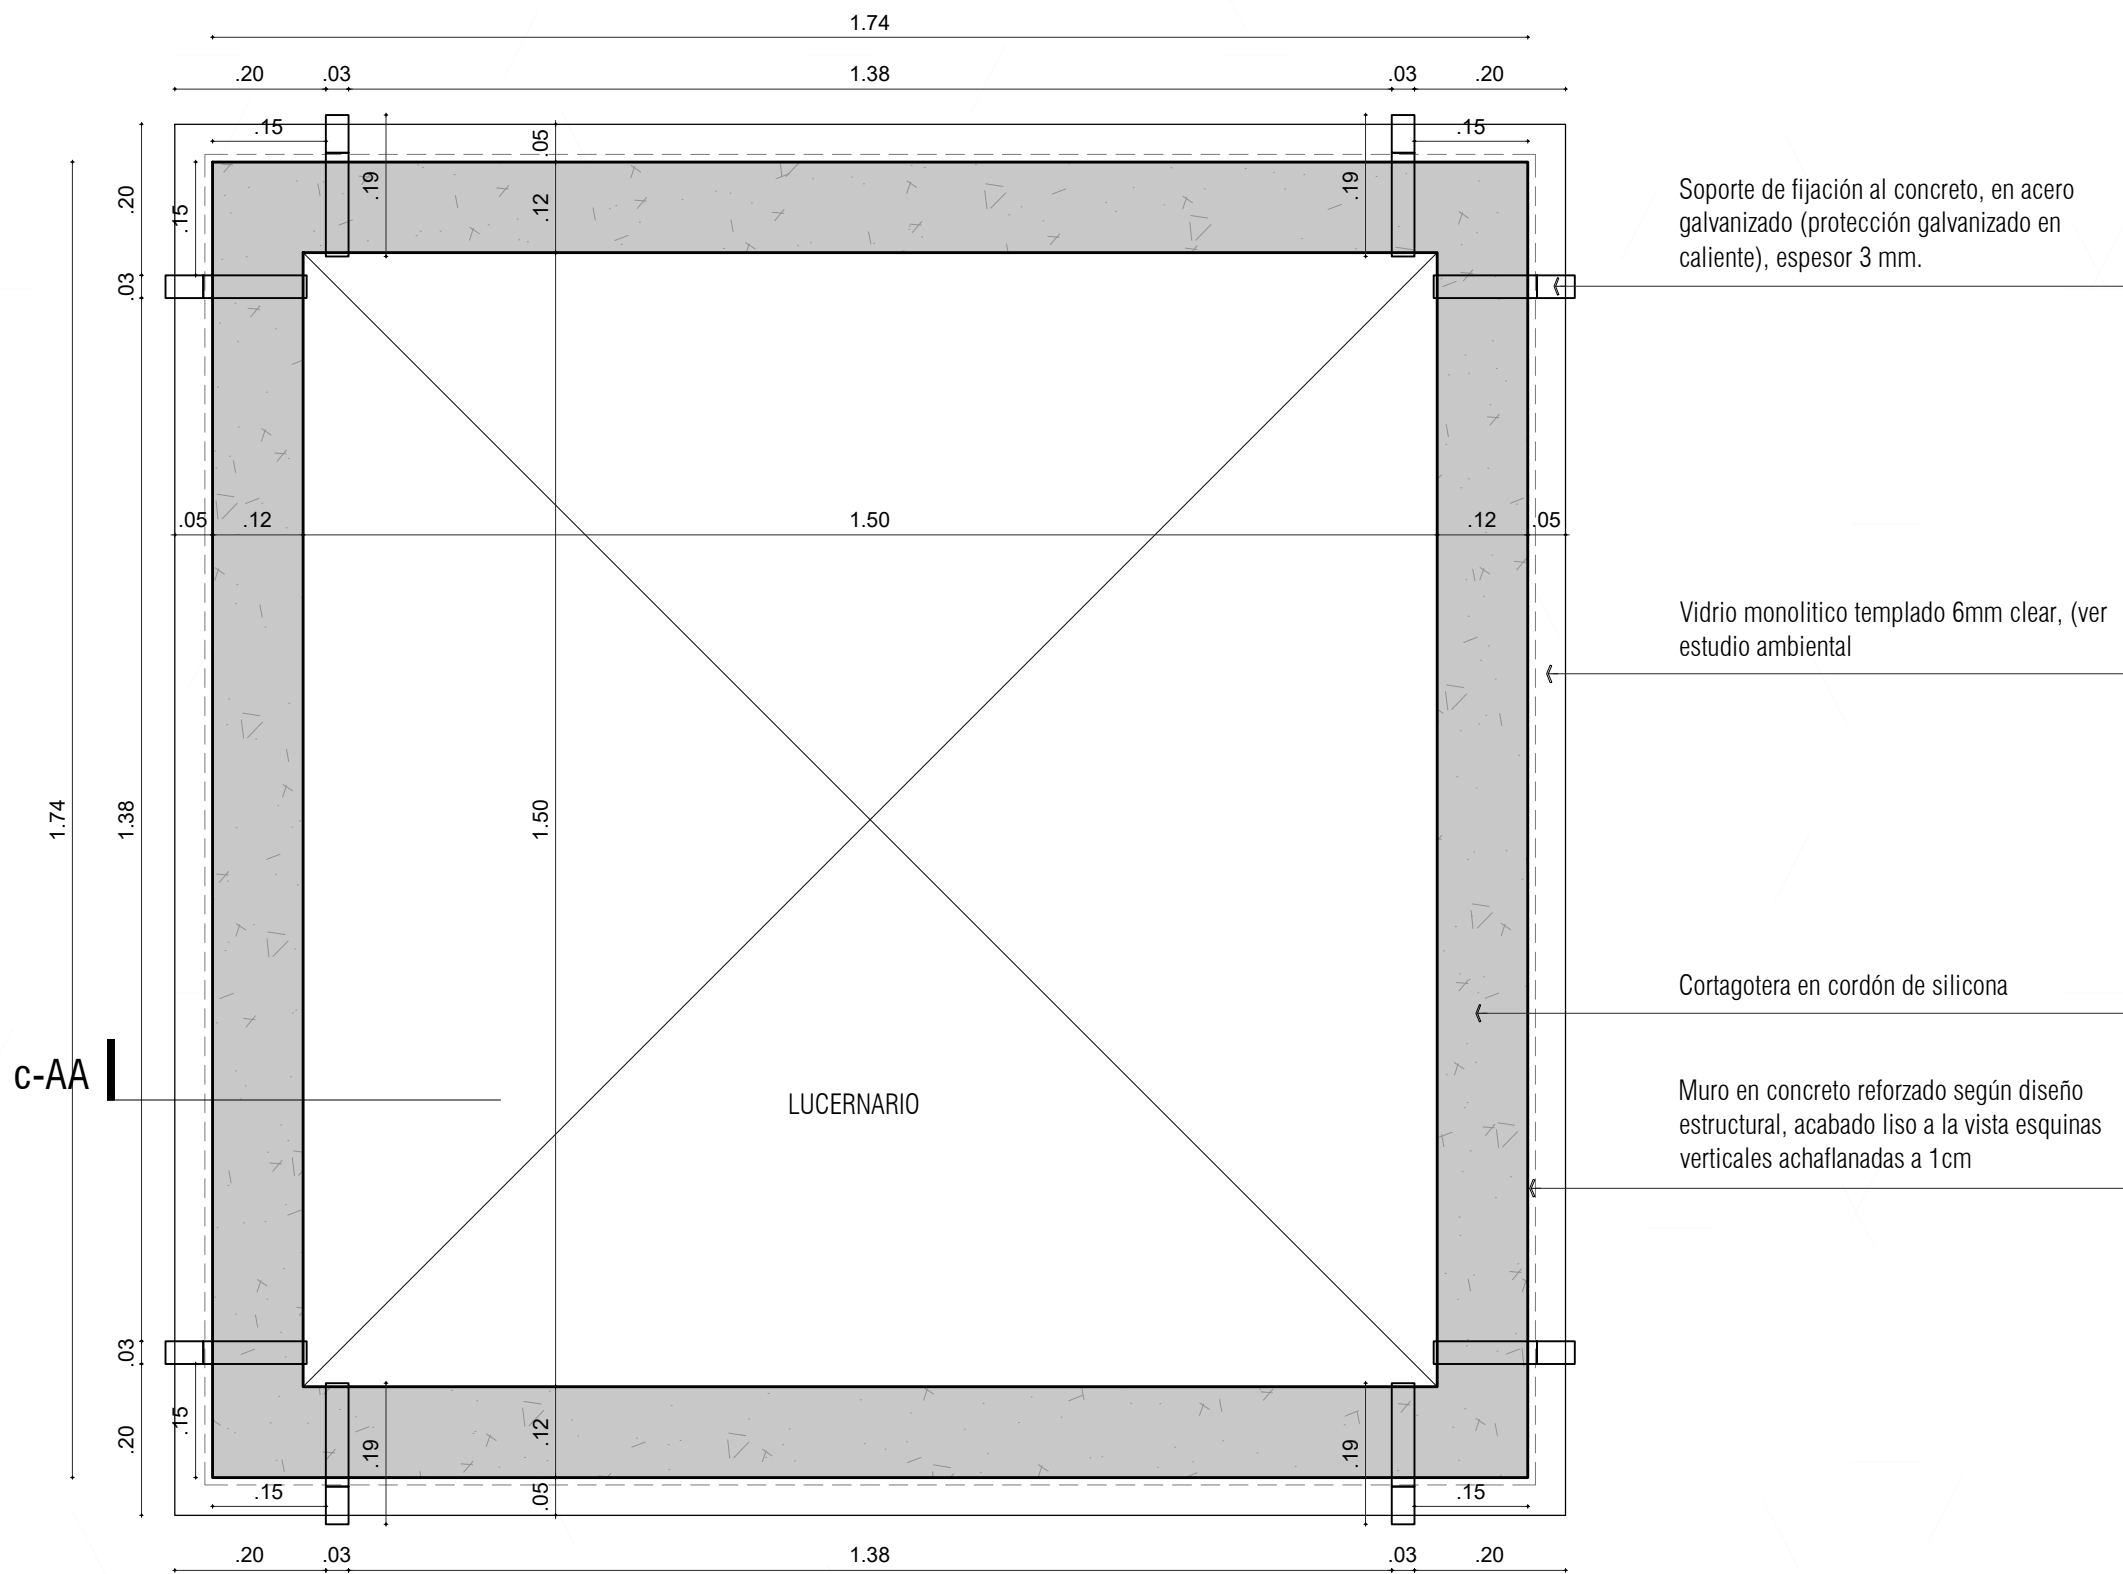


LC-02 PLANTA GENERAL  
ESCALA 1/10

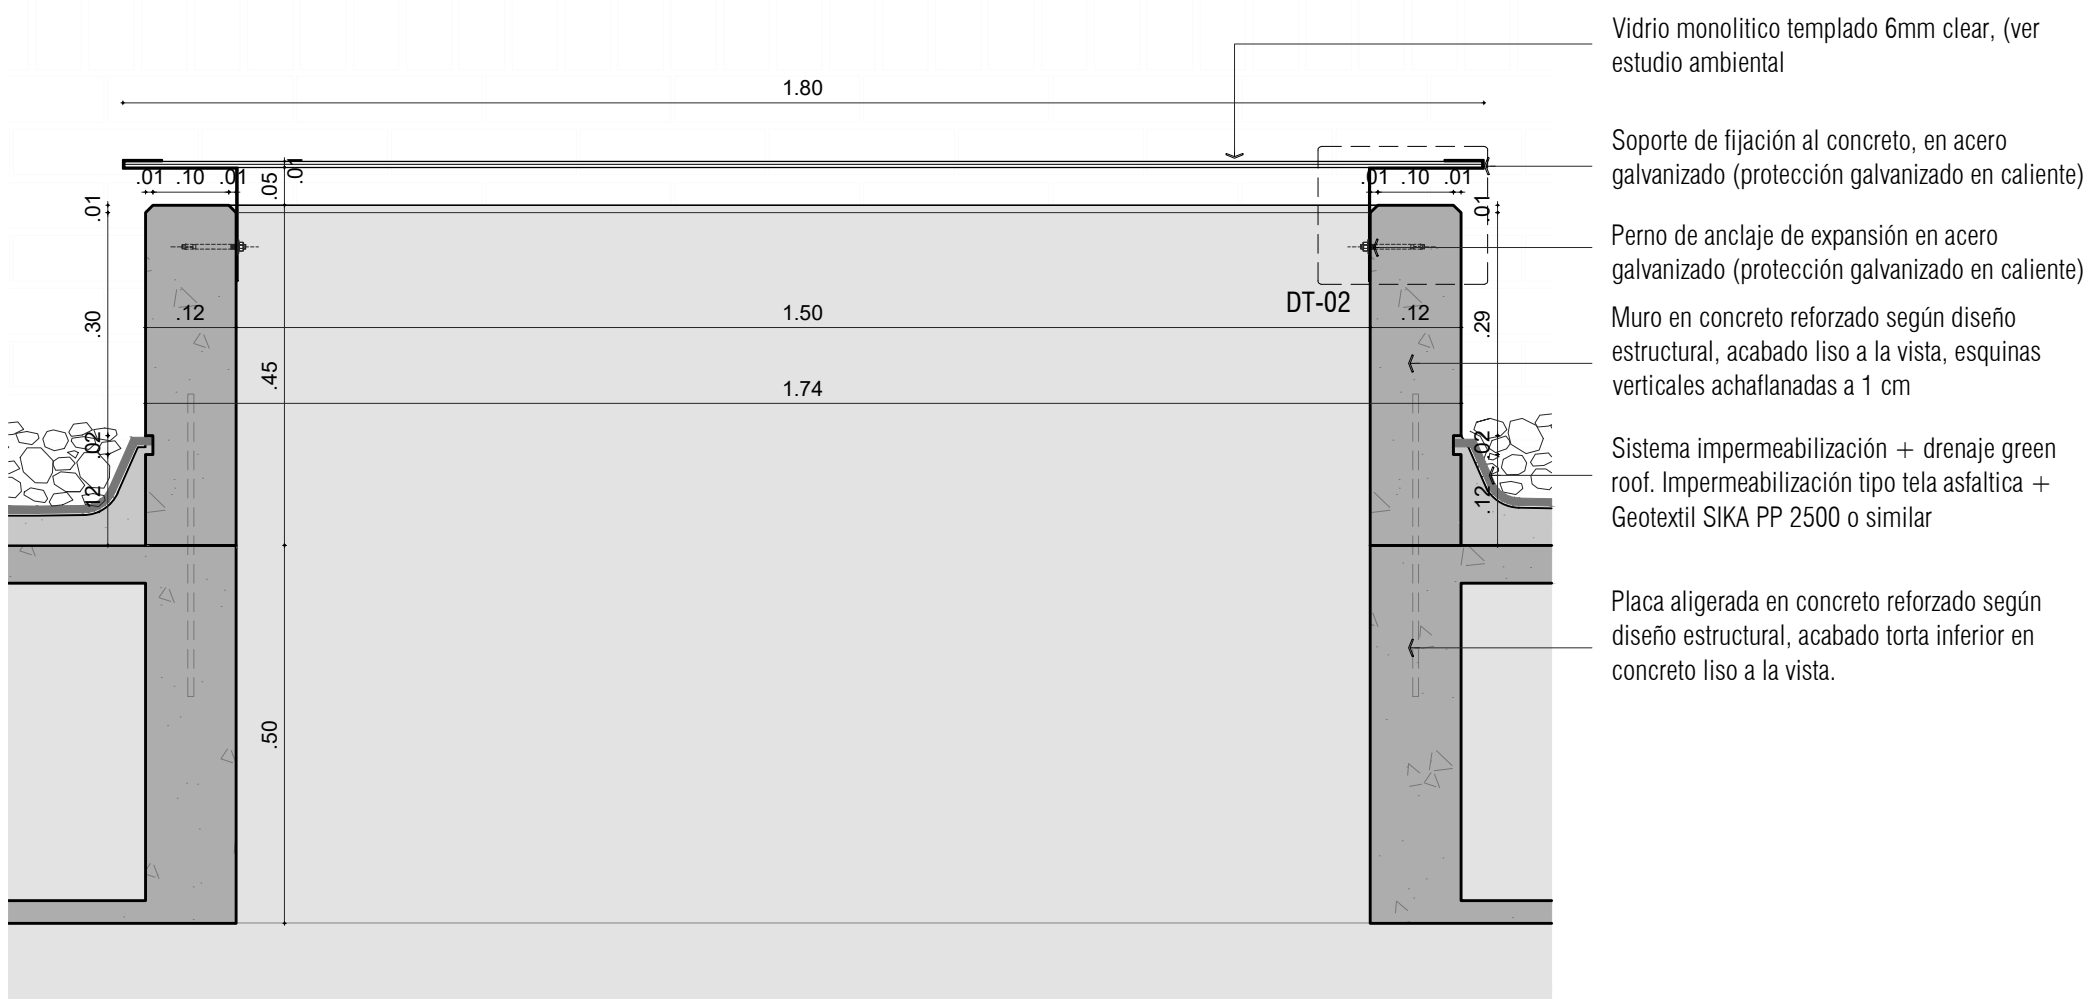

LC-02 CORTE  
ESCALA 1/10

CANTIDAD	LC-2
UBICACION	4
NIVELES	CUBIERTAS

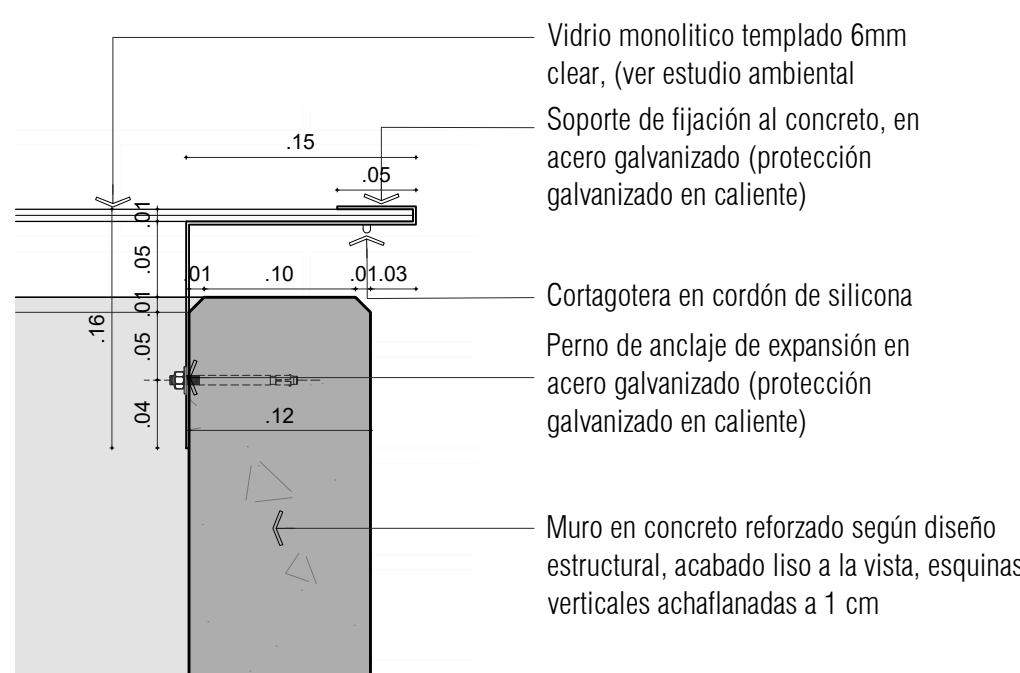

DETALLE LUCERNARIO  
ESCALA 1/5

NOTAS

- Todas las medidas deben ser verificadas en obra por el contratista.
- Todos los elementos no estructurales deben cumplir con el decreto NSR-10.

OBSERVACIONES: Para establecer la localización de cada elemento, remitirse a los planos arquitectonicos generales.

Vs. Bx. INTERVENTORIA

LACIDES SANJUAN GONZALEZ  
ARQUITECTO  
M.P. 0870072153 ATLÁNTICO