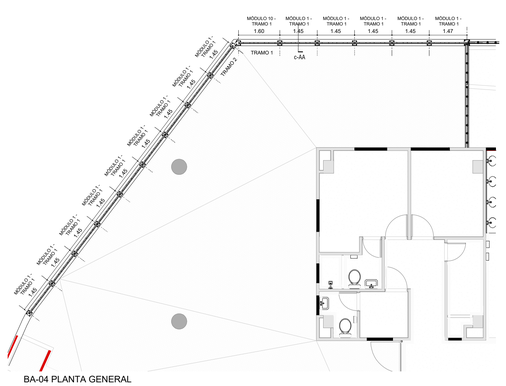

BA-04 PLANTA GENERAL
ESCALA 1/100

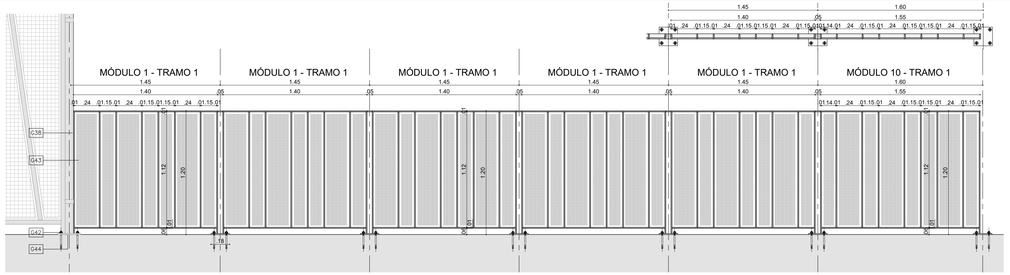

BA-04 ALZADO TRAMO 1 Y 3
ESCALA 1/25

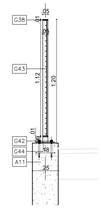

BA-04 CORTE A-A
ESCALA 1/25

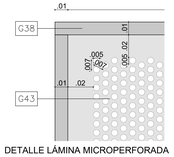

DETALLE LÁMINA MICROPERFORADA
ESCALA 1/2

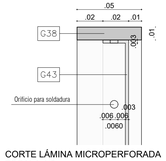

CORTE LÁMINA MICROPERFORADA
ESCALA 1/2

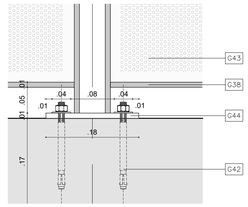

DETALLE ANCLAJE PLATINA
ESCALA 1/5

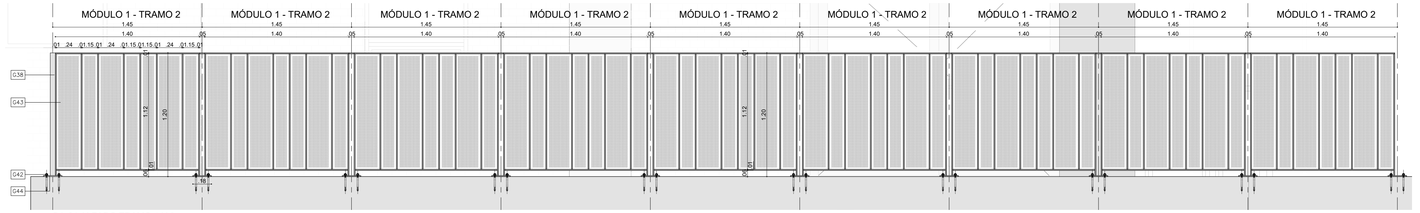

BA-04 ALZADO TRAMO 1 Y 3
ESCALA 1/25

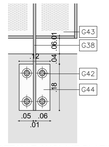

DETALLE ANCLAJE PLATINA
ESCALA 1/5

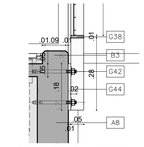

DETALLE ANCLAJE PLATINA
ESCALA 1/5

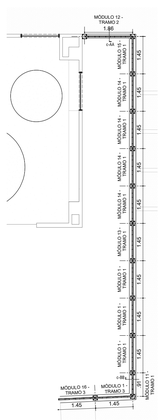

BA-16 PLANTA GENERAL
ESCALA 1/100

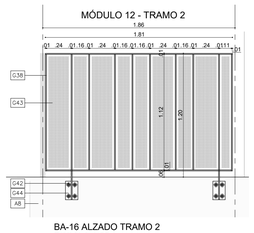

BA-16 ALZADO TRAMO 2
ESCALA 1/25

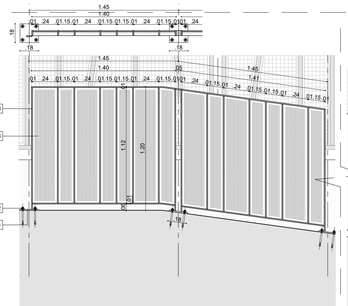

BA-16 ALZADO TRAMO 1
ESCALA 1/25

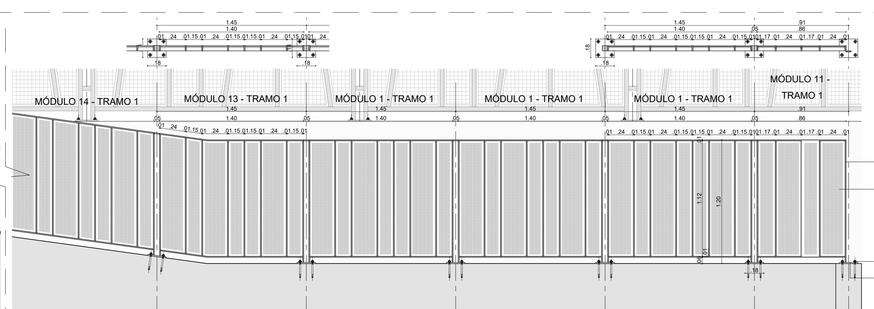

BA-16 ALZADO TRAMO 1
ESCALA 1/25

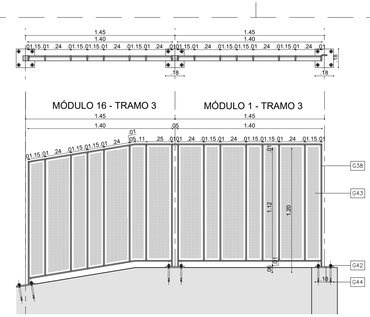

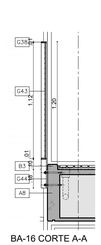

BA-16 CORTE A-A
ESCALA 1/25

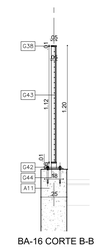

BA-16 CORTE B-B
ESCALA 1/25

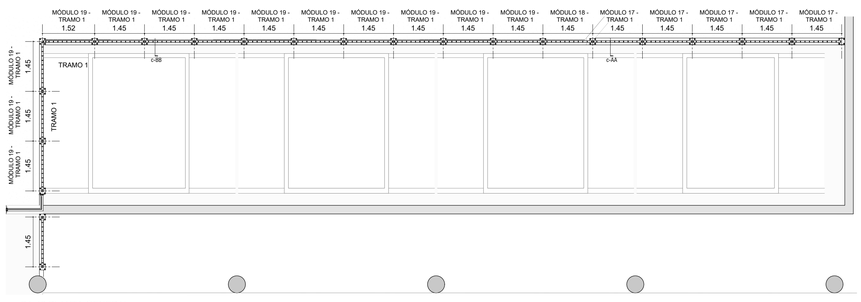

BA-13 PLANTA GENERAL
ESCALA 1/75

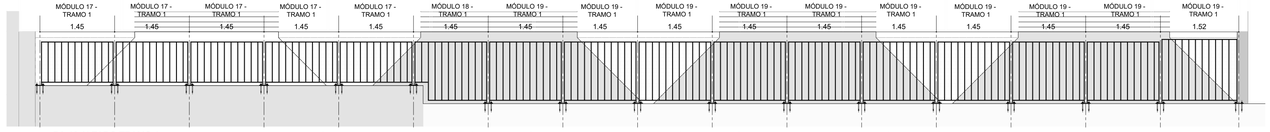

BA-13 ALZADO TRAMO 1
ESCALA 1/50

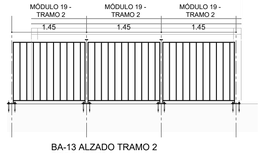

BA-13 ALZADO TRAMO 2
ESCALA 1/50

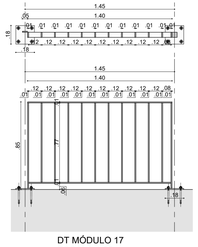

DT MÓDULO 17
ESCALA 1/25

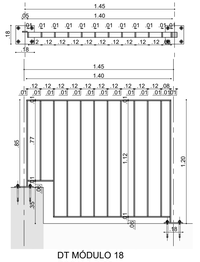

DT MÓDULO 18
ESCALA 1/25

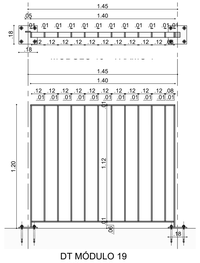

DT MÓDULO 19
ESCALA 1/25

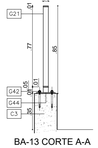

BA-13 CORTE A-A
ESCALA 1/25

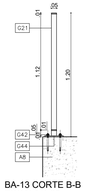

BA-13 CORTE B-B
ESCALA 1/25

ESPECIFICACIONES DE BARANDAS

- G21 — Baranda en platina de acero ASTM - A36 318 "X2". Acabado pintura epoxipoliamina color negro.
- G38 — Baranda en platina de acero ASTM - A36 318 "X2", + panel en lámina microperforada Cal 16. Acabado pintura epoxipoliamina color negro.
- G42 — Perno de fijación en acero tipo hilti KB3 1/4" x 2 1/4" o similar
- G43 — Panel en lámina microperforada Cal 16, perforación redonda 5mm tipo colmallas o similar, soldada a platina según detalle específico, acabado en pintura epoxipoliamina color negro.
- G44 — Anclaje a estructura de concreto en platina de fijación de 1/4", acabado en pintura epoxipoliamina color negro.

OTRAS ESPECIFICACIONES

- A8 — Placa aligerada en concreto reforzado según diseño estructural, acabado torta inferior en concreto liso a la vista.
- A11 — Muro de contención + zarpa en concreto reforzado según diseño estructural, acabado arq. visto, formaleta en liston de madera vertical.
- C3 — Muro en concreto reforzado según diseño estructural, acabado liso a la vista esquinas verticales achaflanadas a 1cm.

NOTAS

1. Todas las medidas deben ser verificadas en obra por el contratista.
2. Todos los elementos no estructurales deben cumplir con el decreto NSR-10.

OBSERVACIONES: Para establecer la localización de cada elemento, remitirse a los planos arquitectonicos generales.

Vo. Bo. INTERVENTORÍA

LACIDES SANJUAN GONZÁLEZ
ARQUITECTO
M.P. 0870072153 ATLÁNTICO

ALCALDÍA MAYOR DE BOGOTÁ D.C.

SECRETARÍA DE INTEGRACIÓN SOCIAL

SUBDIRECCIÓN DE PLANTAS FÍSICAS

JARDÍN INFANTIL
ARBOLEDA STA. TERESITA

LOCALIDAD
SAN CRISTOBAL

DIRECCIÓN
CARRERA 15 ESTE # 61 A -10 SUR

DISEÑO
ARQUITECTONICO

CONSULTOR
CONSORCIO C+PU
NIT. 901140820-1
CONTRATO No. 9254 DE 2017
ARQ. NESTOR IVÁN GUALTEROS
M.P. No. A25262005-80544637
REPRESENTANTE LEGAL

CONSULTOR
CONSORCIO C+PU
NIT. 901140820-1
CONTRATO No. 9254 DE 2017
ARQ. WILSON SALVADOR GAMBA R.
M.P. No. A25022006-80149145
ARQUITECTO DISEÑADOR

INTERVENTOR
CONSORCIO ARBOLEDA DF
NIT. 901400520-7
CONTRATO No. 9247 DE 2017
ERNESTO PERDOMO RUBIANO
REPRESENTANTE LEGAL

CONSTRUCTOR RESPONSABLE
LUIS ANTONIO PINZÓN PARRA
INGENIERO CIVIL
M.P. 2520229820 CND

IMAGEN

LOCALIZACIÓN

CONTIENE
DETALLES ESPECIALES BARANDAS

OBSERVACIONES

NOMBRE DEL ARCHIVO
DETALLES BARANDAS

FECHA 28-09-2018
ESCALA INDICADA

PLANO DE-06 DE 09

CONSECUTIVO