

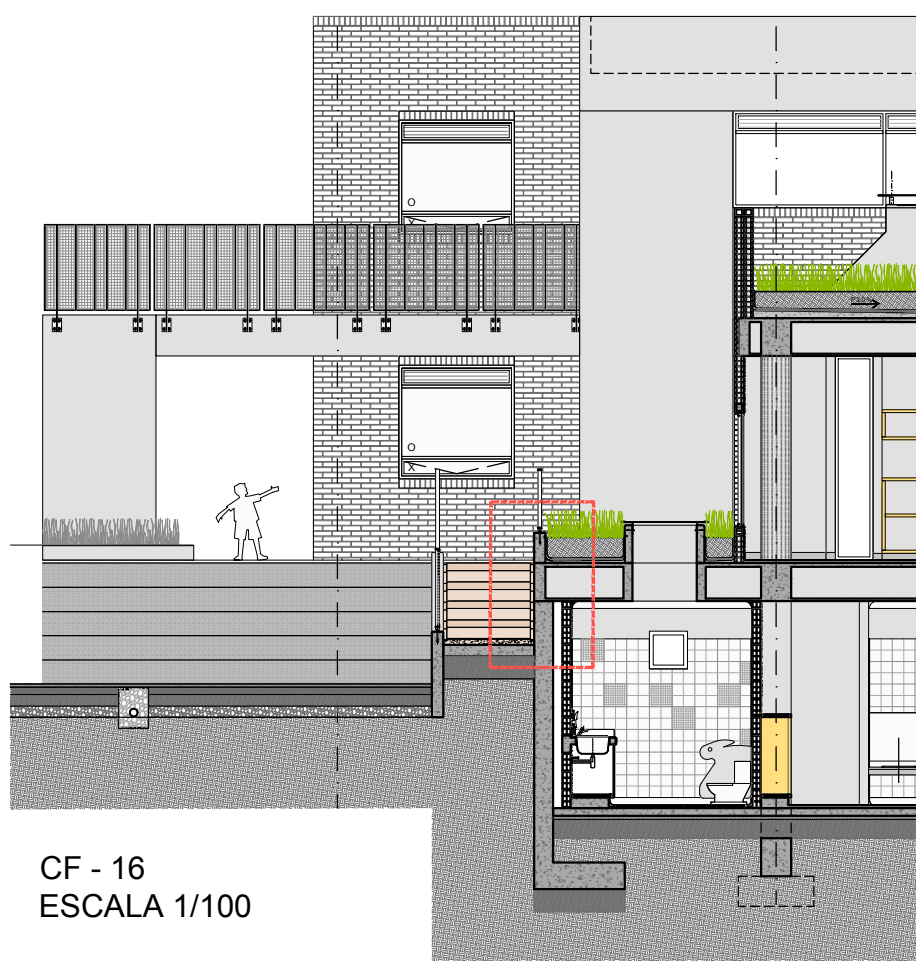


DETALLE CF16 - 01
ESCALA 1/10

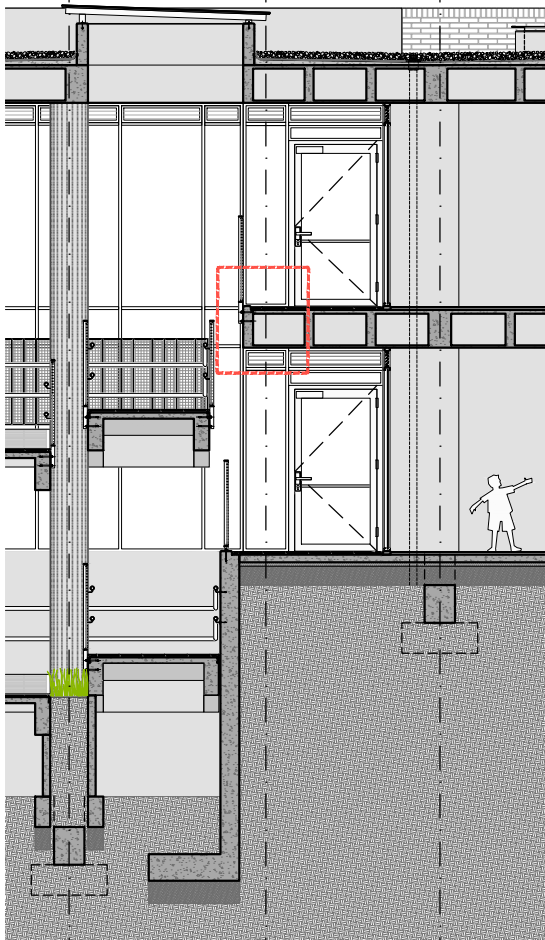


CF - 16
ESCALA 1/100

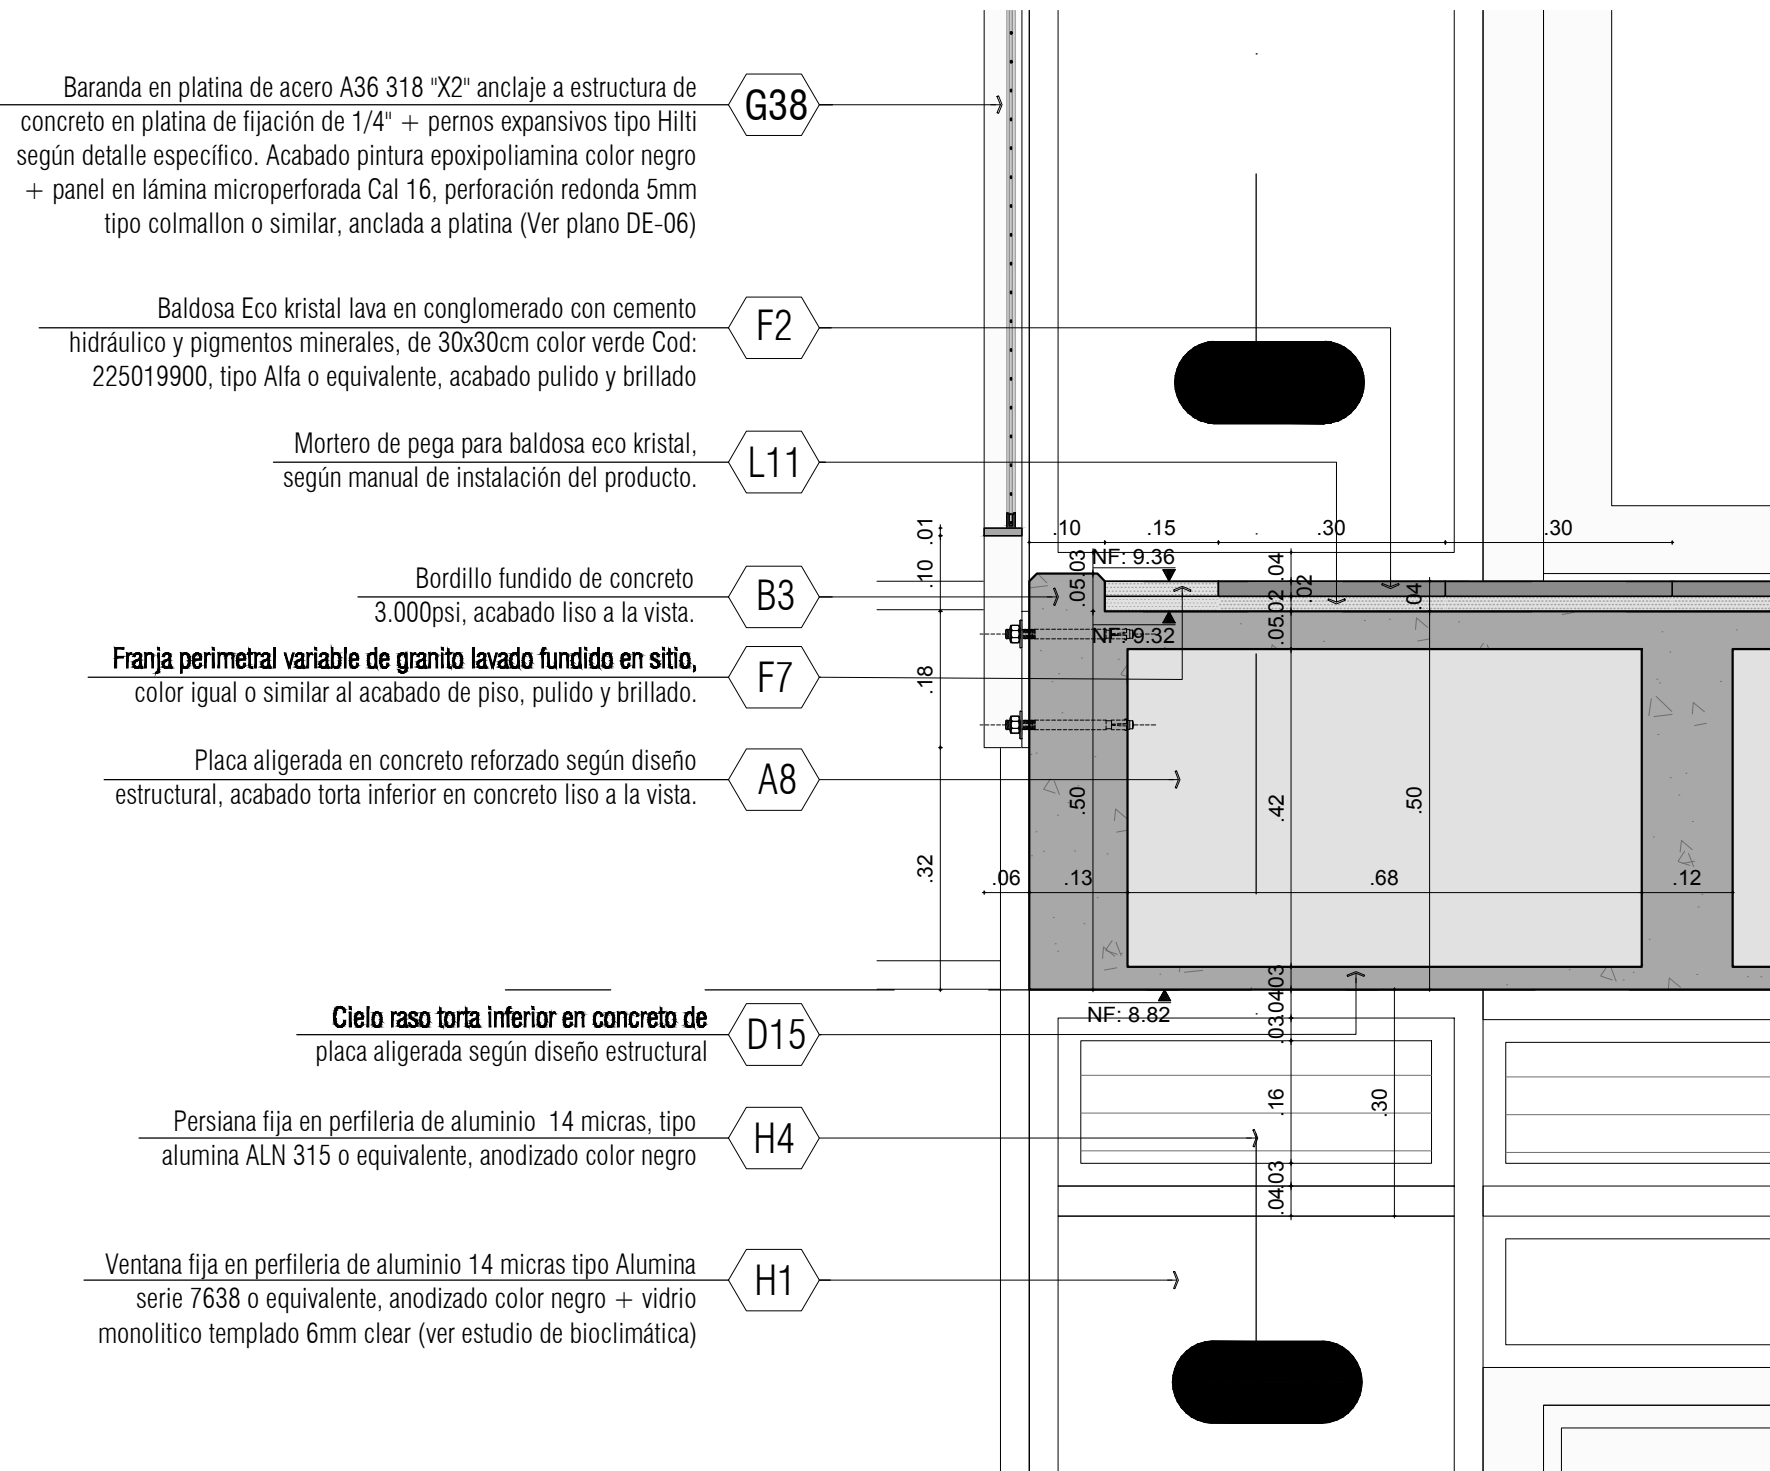


CF - 21
ESCALA 1/100


DETALLE CF21 - 01
ESCALA 1/10

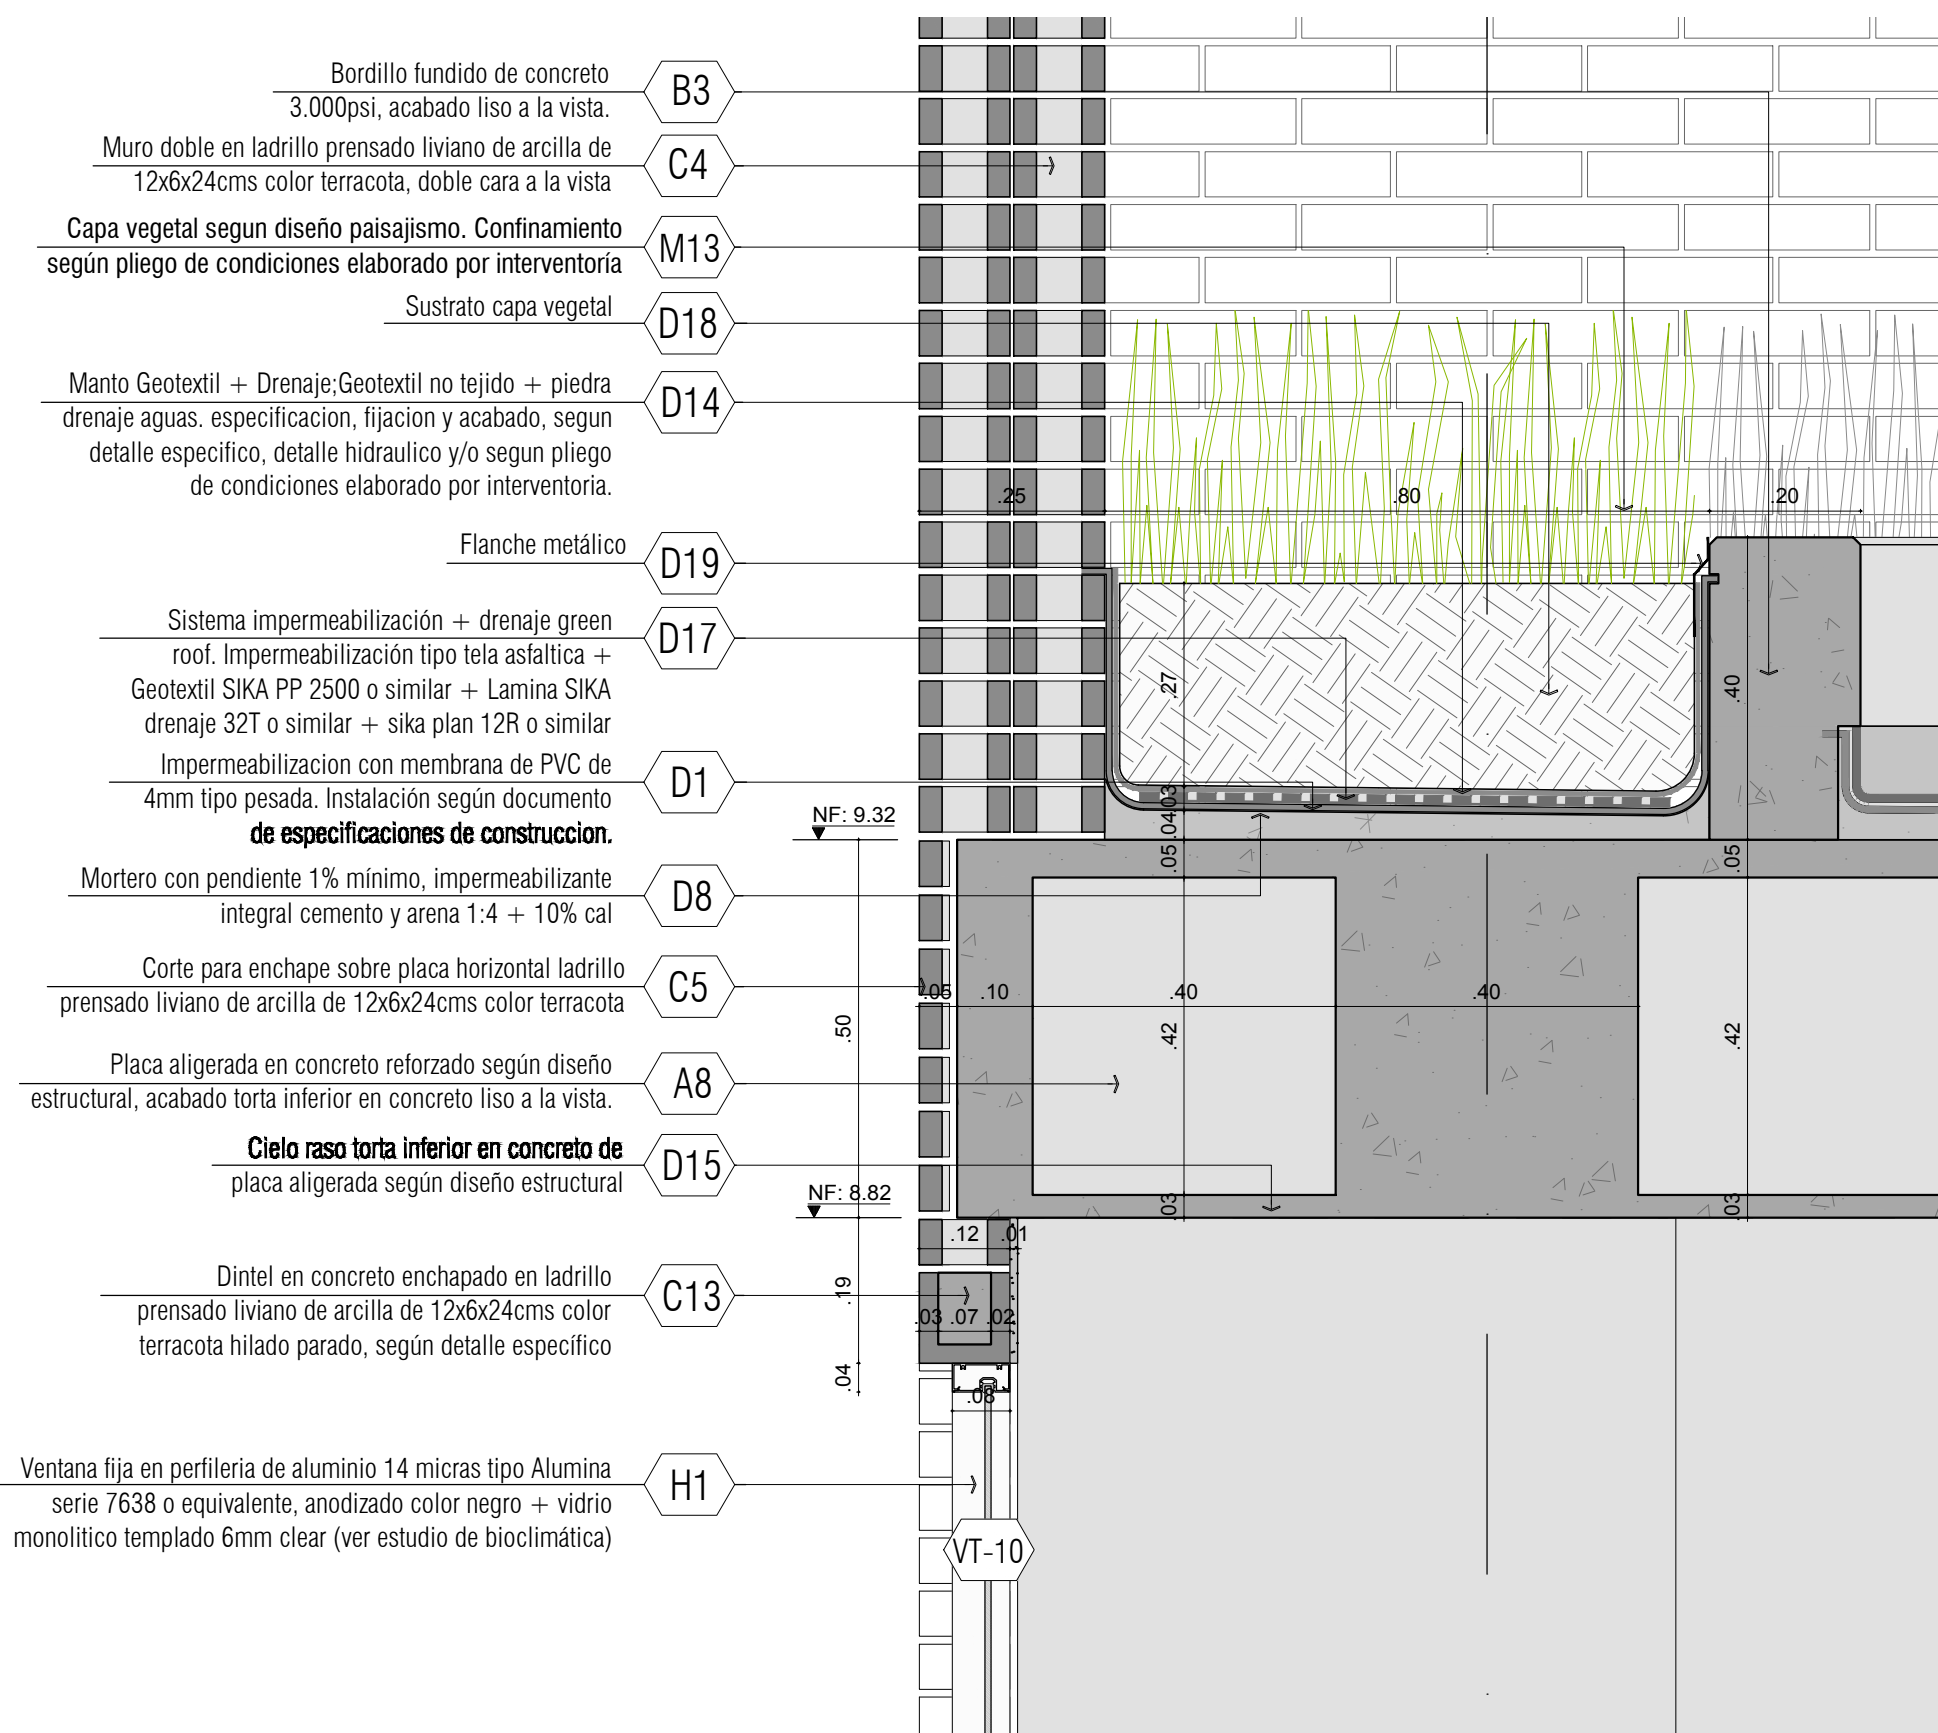


DETALLE CF19 - 01
ESCALA 1/10

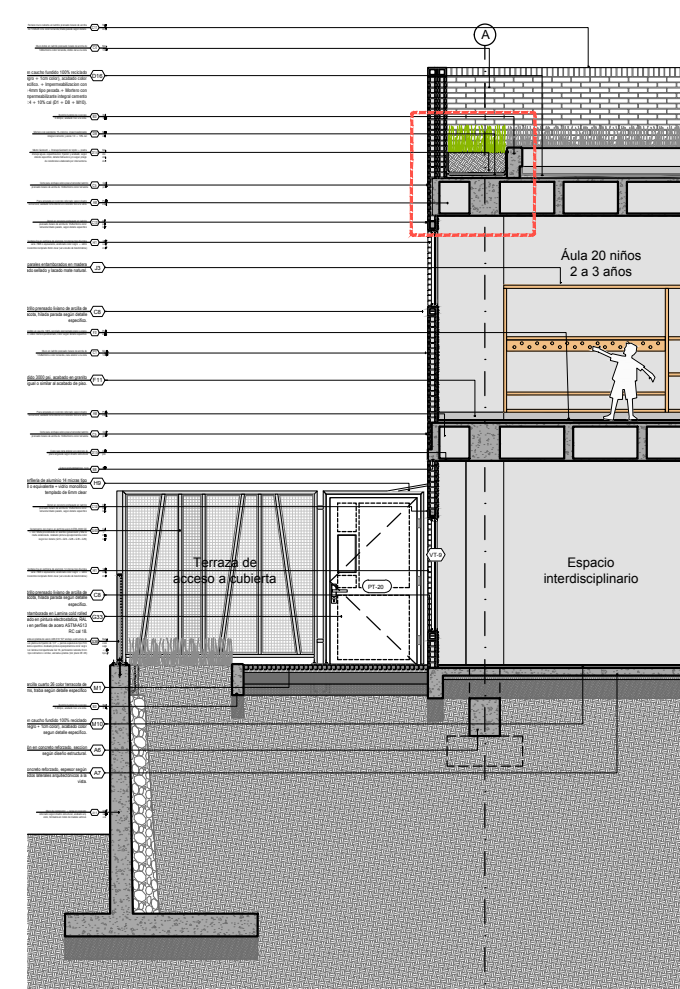

CF - 19
ESCALA 1/100

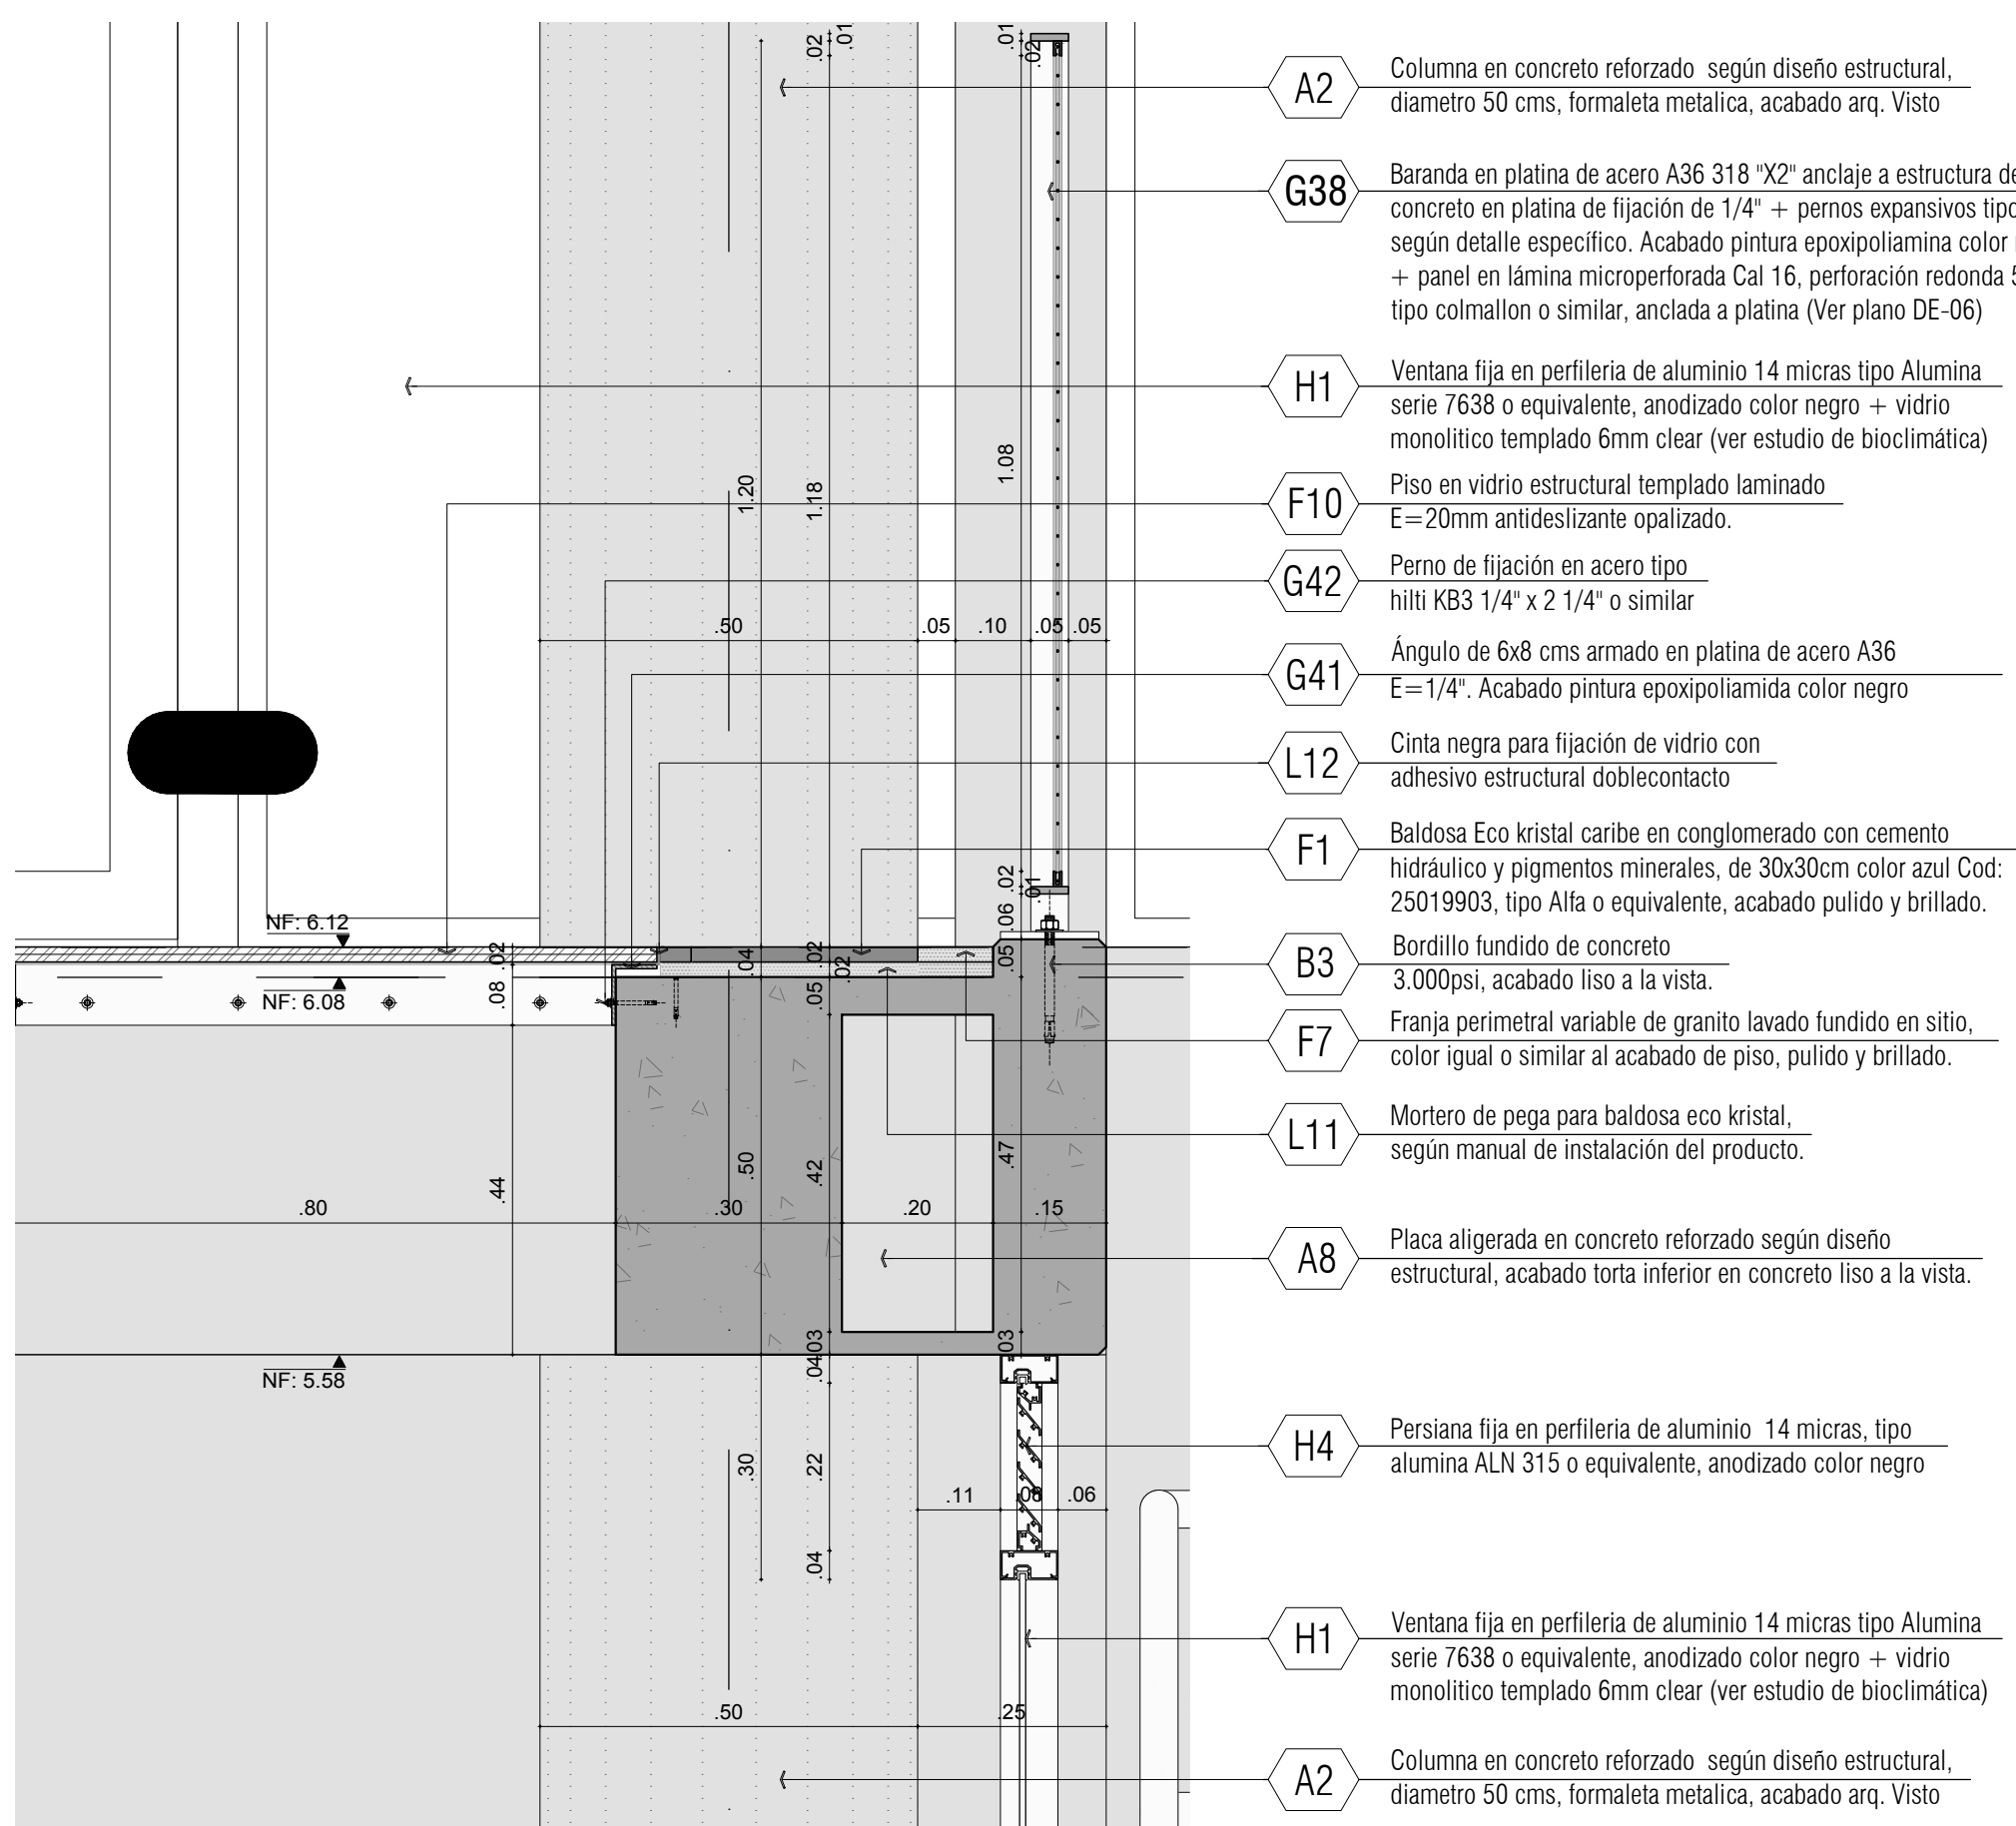

DETALLE CF22 - 01
ESCALA 1/10

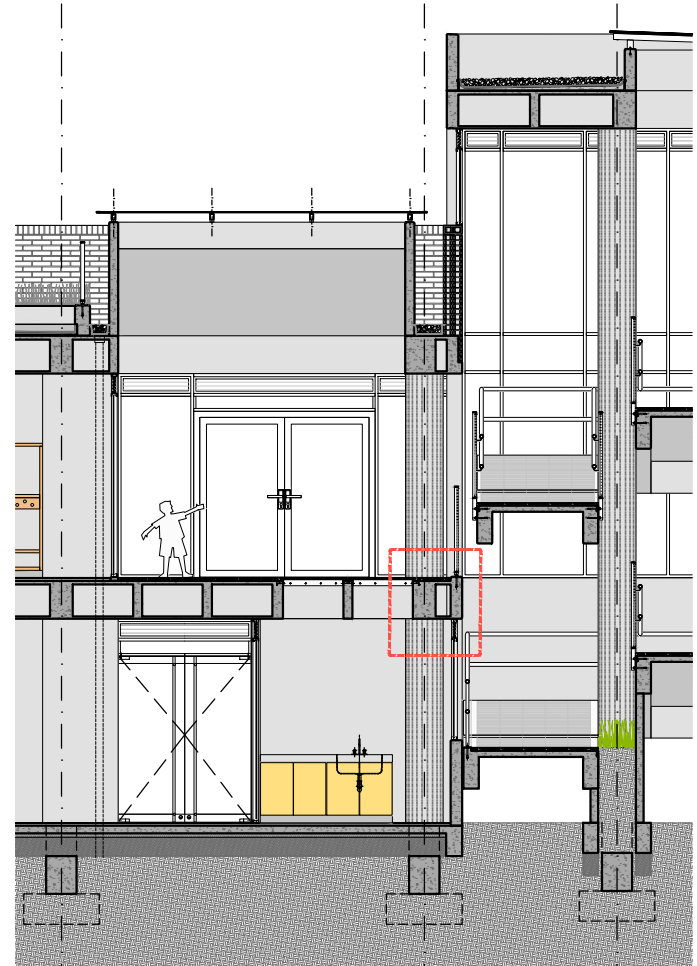

CF - 21
ESCALA 1/100

ALCALDÍA MAYOR DE
BOGOTÁ D.C.

SECRETARÍA DE
INTEGRACIÓN SOCIAL

SUBDIRECCIÓN DE PLANTAS
FÍSICAS

JARDÍN INFANTIL

ARBOLEDA STA. TERESITA

LOCALIDAD
SAN CRISTOBAL

DIRECCIÓN
CARRERA 15 ESTE # 61 A -10 SUR

DISEÑO

ARQUITECTONICO

CONSULTOR

CONSORCIO C+PU

NIT: 901140620-1
CONTRATO No. 9254 DE 2017

CONSULTOR

CONSORCIO C+PU

NIT: 901140620-1
CONTRATO No. 9254 DE 2017

ARQ. NESTOR IVÁN GUALTEROS
M.P. No. A25022005-80544637
REPRESENTANTE LEGAL

CONSULTOR

CONSORCIO C+PU

NIT: 901140620-1
CONTRATO No. 9254 DE 2017

ARQ. WILSON SALVADOR GAMBA R.
M.P. No. A25022005-80149145
ARQUITECTO DISEÑADOR

INTERVENIOR

CONSORCIO ARBOLEDA DF

NIT: 9011400520-7
CONTRATO No. 9247 DE 2017

ERNESTO PERDOMO RUBIANO
REPRESENTANTE LEGAL

CONSTRUCTOR RESPONSABLE

LUIS ANTONIO PINZÓN PARRA
INGENIERO CIVIL
M.P. 250229820 CND

IMAGEN

LOCALIZACIÓN

CONTIENE

DETALLES ESPECIALES
CORTES DE FACHADA
CF-16 CF-19 CF-21 CF-22

OBSERVACIONES

| |
|--|
| |
| |
| |
| |

NOMBRE DEL ARCHIVO
DETALLES CORTES DE FACHADA

FECHA
30-11-2018

ESCALA
INDICADA

PLANO
DE-09

DE
09

Vo. Bo. INTERVENTORIA

LACIDES SANJUAN GONZALEZ
ARQUITECTO
M.P. 0870072163 ATLANTICO

CONSECUTIVO