N+0.00m
VT–P1–01
15 x 50
Son 2

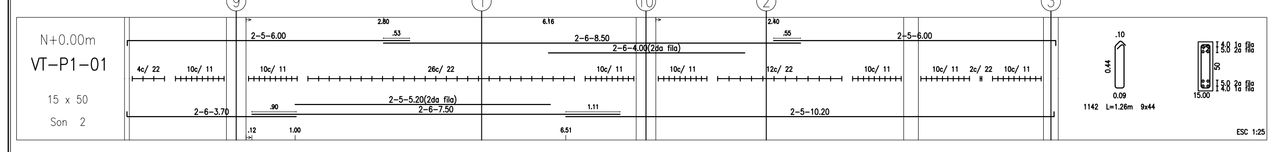

N+0.00m
VTB–P1–01
15 x 50
Es 1

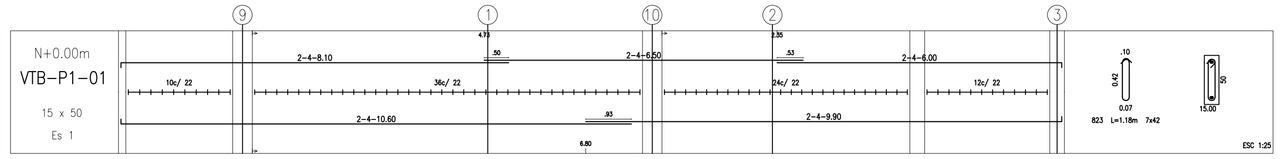

PISO 2
VT–P2–03
12 x 50
Son 2

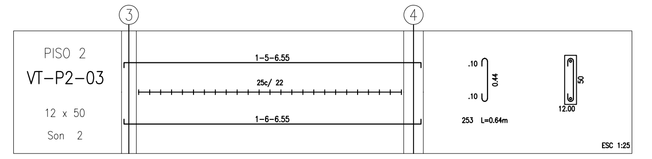

N+0.00m
VTB–P1–02
15 x 50
Es 1

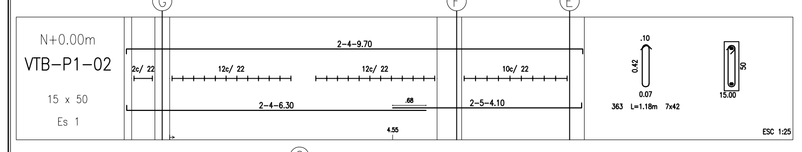

PISO 2
VT–P2–01
12 x 50
Son 6

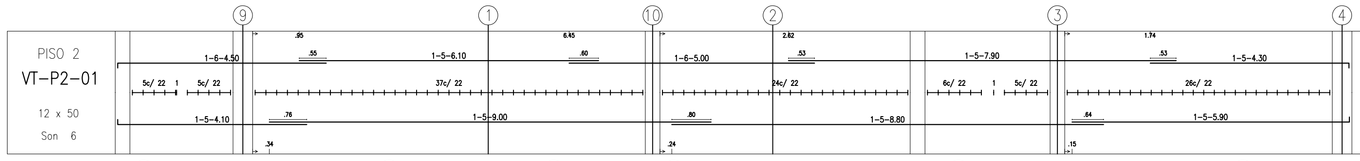

PISO 2
VT–P2–02
12 x 50
Son 2

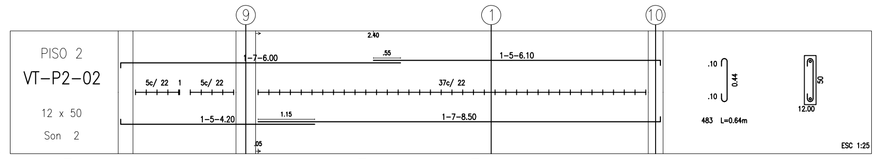

PISO 2
VT–P2–04
15 x 50
Es 1

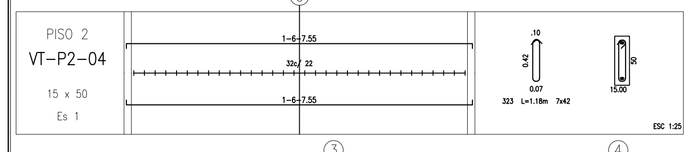

PISO 2
VTB–P2–01
15 x 50
Es 1

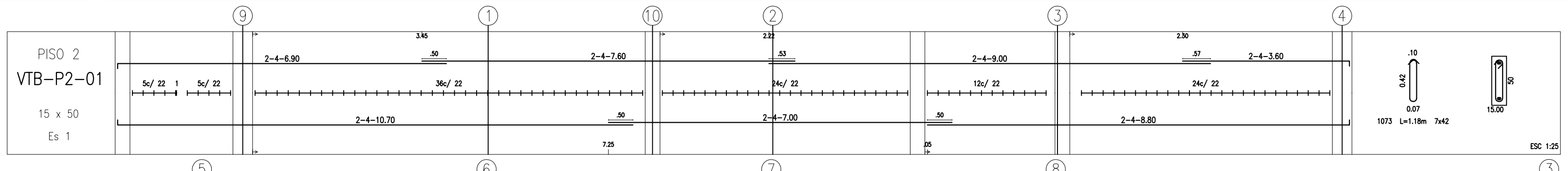

PISO 2
VTB–P2–02
15 x 50
Es 1

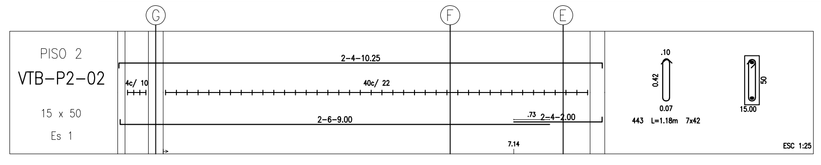

PISO 3
VT–P3–01
12 x 50
Son 5

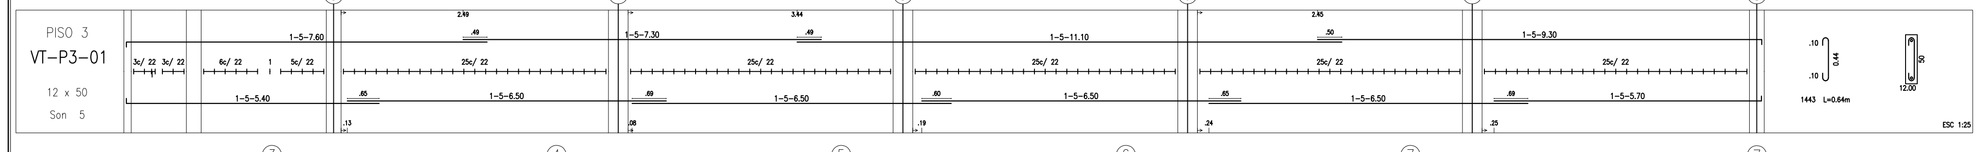

PISO 3
VT–P3–03
12 x 50
Son 3

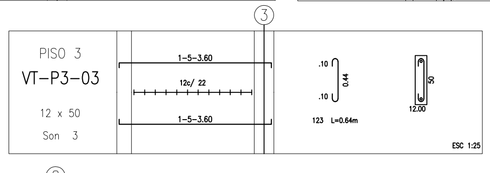

PISO 3
VT–P3–02
12 x 50
Son 2

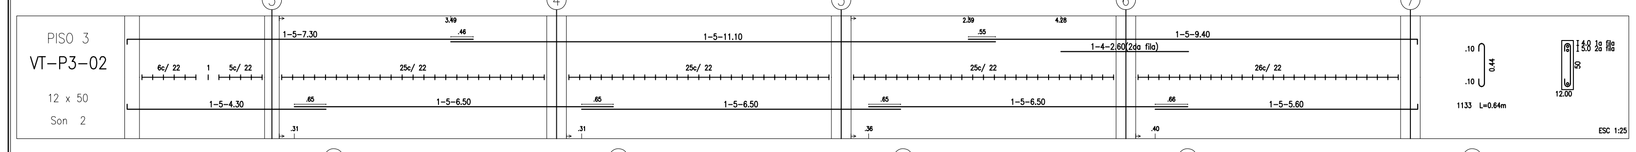

PISO 3
VT–P3–04
12 x 50
Es 1

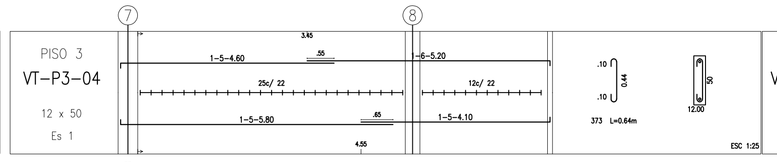

PISO 3
VTB–P2–02
25 x 50
Es 1

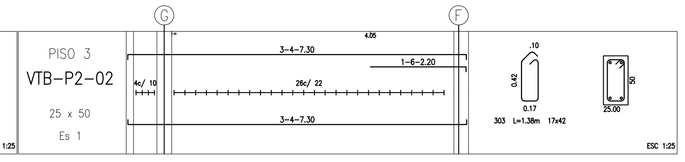

PISO 3
VTB–P3–01
15 x 50
Es 1

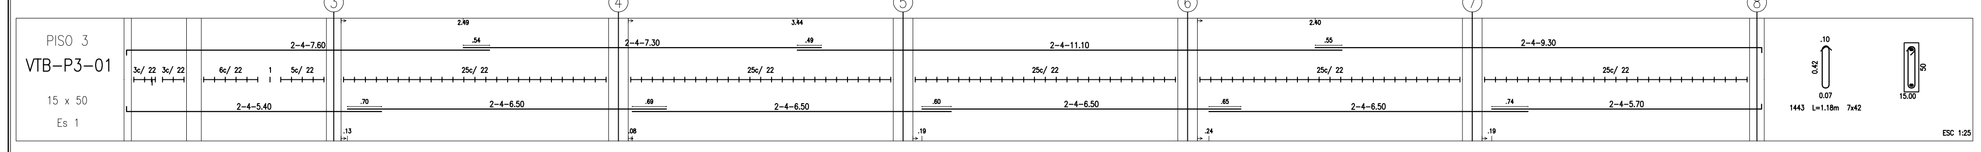

PISO 3A
VT–P3A–01
12 x 50
Son 3

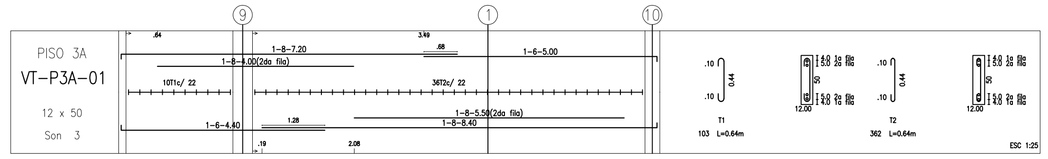

PISO 3
VTB–P3–03
15 x 50
Es 1

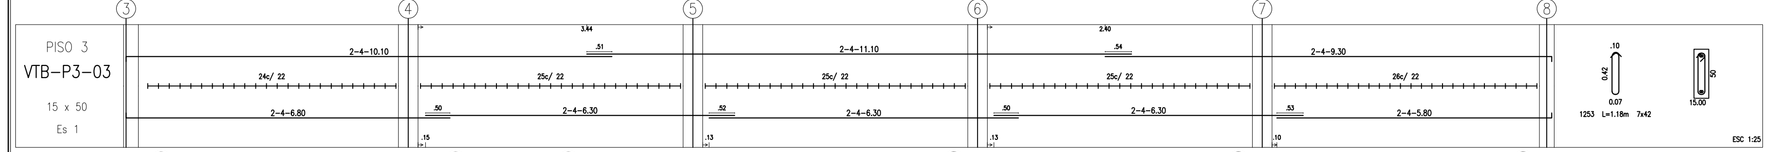

PISO 3A
VTB–P3A–01
15 x 50
Es 1

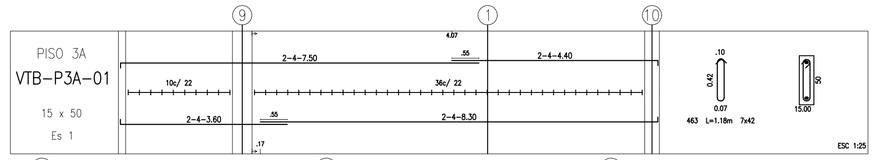

PISO 3A
VTB–P3A–02
15 x 50
Es 1

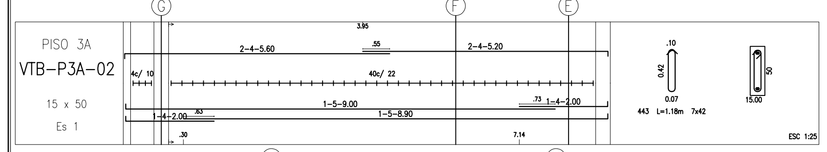

CUB
VT–CUB–01
12 x 50
Son 4

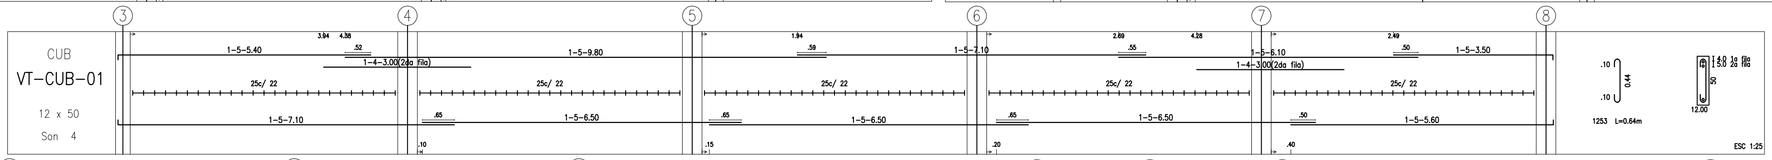

CUB
VT–CUB–02
12 x 50
Son 2

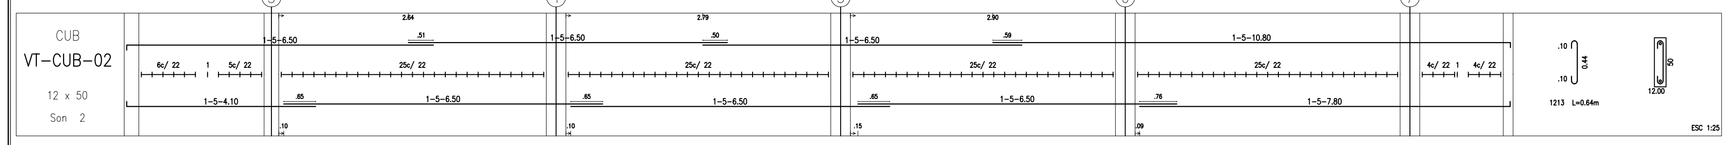

CUB
VTB–CUB–03
15 x 50
Es 1

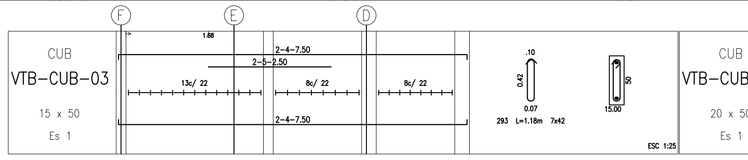

CUB
VTB–CUB–04
20 x 50
Es 1

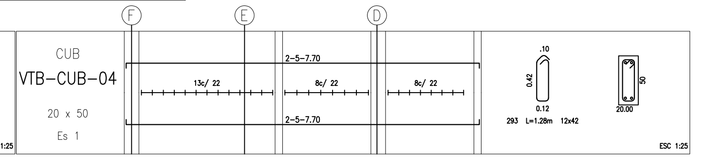

CUB
VT–CUB–03
12 x 50
Son 2

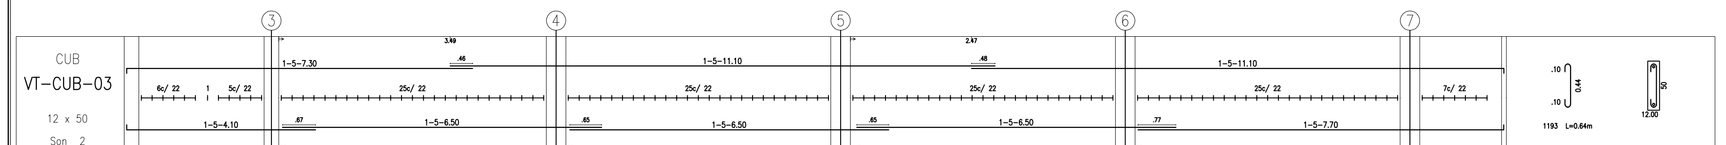

CUB
VTB–CUB–01
15 x 50
Es 1

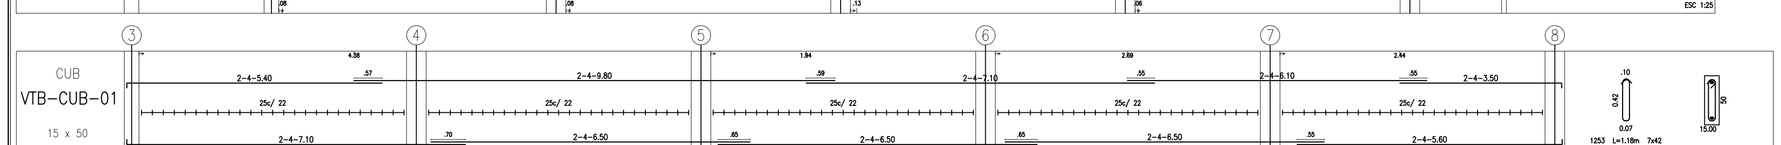

CUB
VTB–CUB–02
20 x 50
Es 1

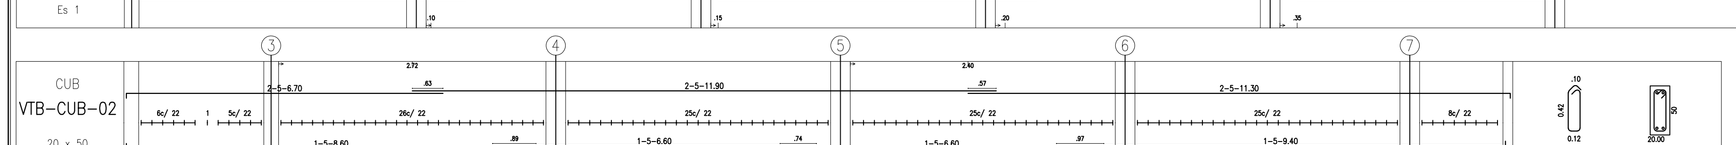

DESPIECES DE VIGUETAS MODULO 1
escala 1:75

VTP2-05
12 x 50
Son 4

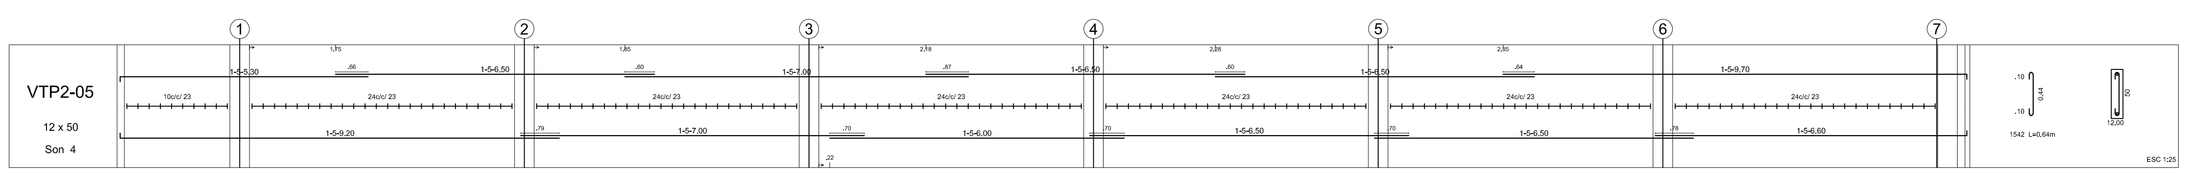

VTP3-04
12 x 50
Son 3

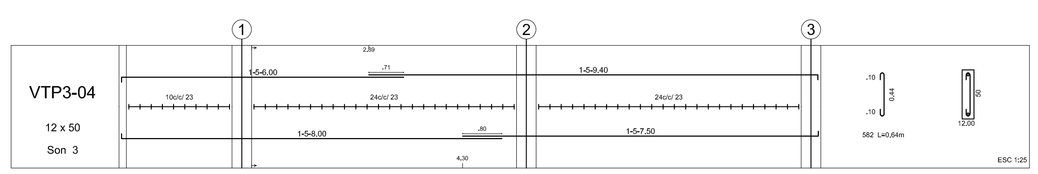

VTP2-06
12 x 50
Son 5

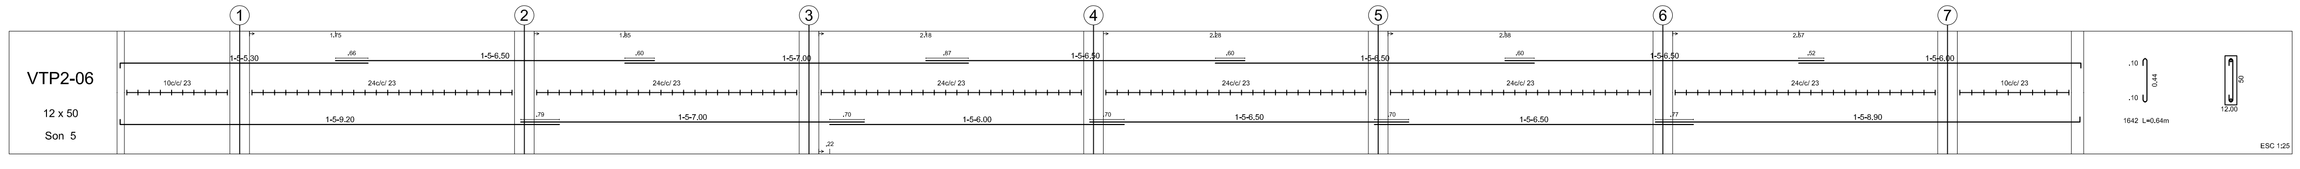

VTP3-05
12 x 50
Son 7

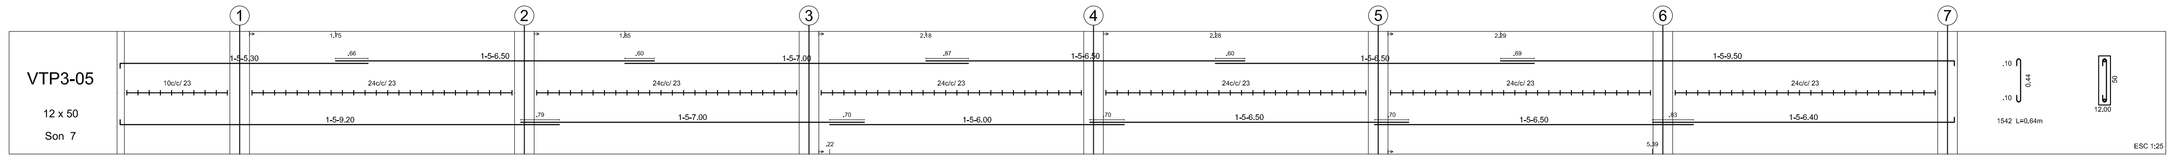

DESPIECES DE VIGUETAS MODULO 2
escala 1:75

ALCALDÍA MAYOR DE BOGOTÁ D.C.
SECRETARÍA DE INTEGRACIÓN SOCIAL
SUBDIRTECCIÓN DE PLANTAS FÍSICAS

JARDÍN INFANTIL
ARBOLEDA STA. TERESITA
LOCALIDAD
SAN CRISTOBAL
DIRECCIÓN
CARRERA 15 ESTE # 61 A -10 SUR

DISEÑO
ESTRUCTURAL

CONSULTOR
CONSORCIO C+PU
NIT. 901140820-1
CONTRATO No. 9254 DE 2017

ARQ. WILSON SALVADOR GAMBA R.
M.P. No. A2502300680149145
ARQUITECTO DISEÑADOR

INTERVENTOR
CONSORCIO ARBOLEDA DF
NIT. 9011400520-7
CONTRATO No. 9247 DE 2017

ERNESTO PERDOMO RUBIANO
REPRESENTANTE LEGAL

CONSTRUCTOR RESPONSABLE

INGENIERO CIVIL
LUIS ANTONIO PINZÓN PARRA
M.P. 2520229820 CND

ELEMENTOS ESTRUCTURALES
ELEMENTOS NO ESTRUCTURALES
APROBÓ

INGENIERO CIVIL
IVÁN FERNANDO VERGARA GONZALEZ
M.P. 68202-180753 STD

IMÁGEN

LOCALIZACIÓN

CONTIENE
DESPIECES VIGUETAS

OBSERVACIONES
Revisión 1 Agosto 31 del 2018
Revisión 2 septiembre 12 del 2018
Revisión 3 Octubre 11 del 2018

NOMBRE DEL ARCHIVO
DESP_JIST_jun30_18 (1).dwg

FECHA 09-07-2018
ESCALA Indicadas

PLANO 11
DE 17

CONSECUTIVO
E-302