



ALCALDÍA MAYOR DE  
BOGOTÁ D.C.  
SECRETARÍA DE  
INTEGRACIÓN SOCIAL  
SUBDIRECCIÓN DE PLANTAS  
FÍSICAS

JARDÍN INFANTIL  
ARBOLEDA STA. TERESITA  
LOCALIDAD  
SAN CRISTOBAL  
DIRECCION  
CARRERA 15 ESTE # 61 A -10 SUR

DISEÑO  
ESTRUCTURAL

CONSULTOR  
CONSORCIO C+PU  
NIT. 901140820-1  
CONTRATO No. 9254 DE 2017  
ARQ. WILSON SALVADOR GAMBA R.  
M.P. No. A25022006-80149145  
ARQUITECTO DISEÑADOR

INTERVENTOR  
CONSORCIO ARBOLEDA DF  
NIT. 9011400200-7  
CONTRATO No. 9247 DE 2017  
ERNESTO PERDOMO RUBIANO  
REPRESENTANTE LEGAL

CONSTRUCTOR RESPONSABLE

INGENIERO CIVIL  
LUIS ANTONIO PINZON PARRA  
M.P. 2520229820 CND

ELEMENTOS ESTRUCTURALES  
ELEMENTOS NO ESTRUCTURALES  
APROBADO

INGENIERO CIVIL  
IVÁN FERNANDO VERRARA GONZALEZ  
M.P. 68202-180753 STD

IMAGEN

LOCALIZACIÓN

CONTIENE

REFUERZO VIGAS RAMPA  
DETALLE ESCALERA

OBSERVACIONES  
Revisión 1 31 de Agosto del 2018  
Revisión 2 13 de Septiembre del 2018  
Revisión 3 11 de Octubre del 2018  
Revisión 4 28 de Octubre del 2018



NOMBRE DEL ARCHIVO  
DESP\_WJT\_jun30\_18 (1).dwg

FECHA  
09-07-2018


ESCALA  
Indicados

PLANO  
16


E-402  
CONVULSIONADO

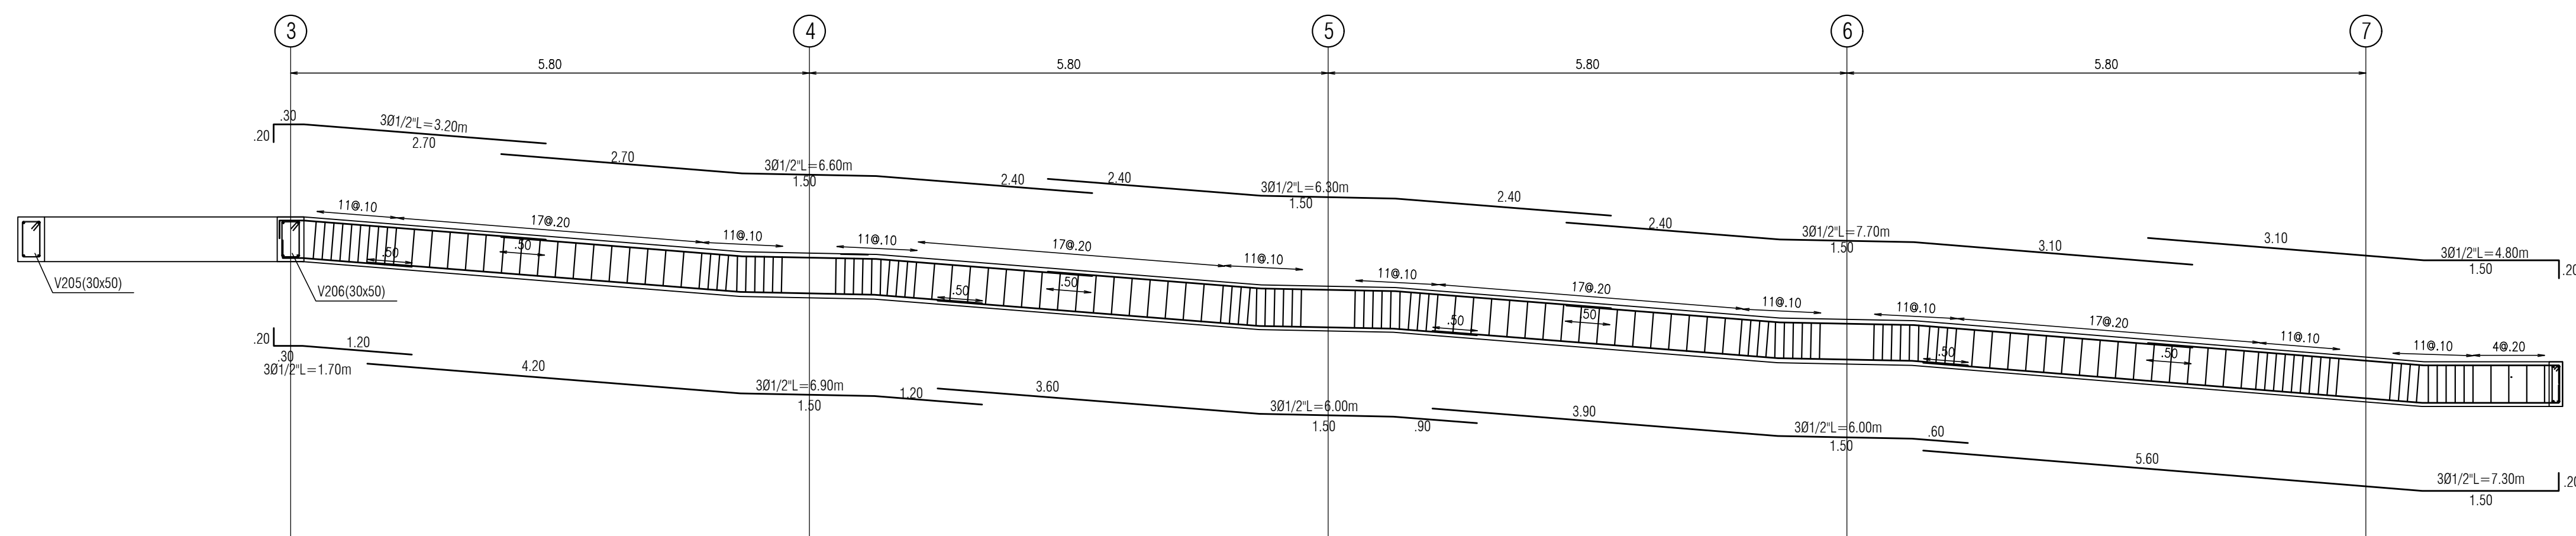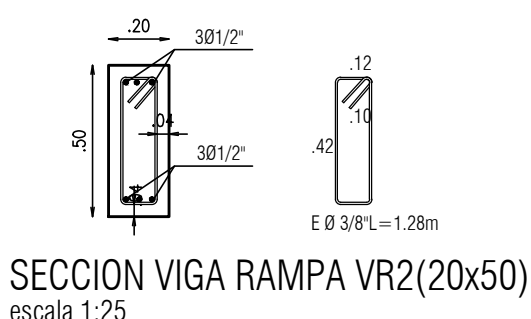


REFUERZO VIGA VR2 (20x50)  
escala 1:50

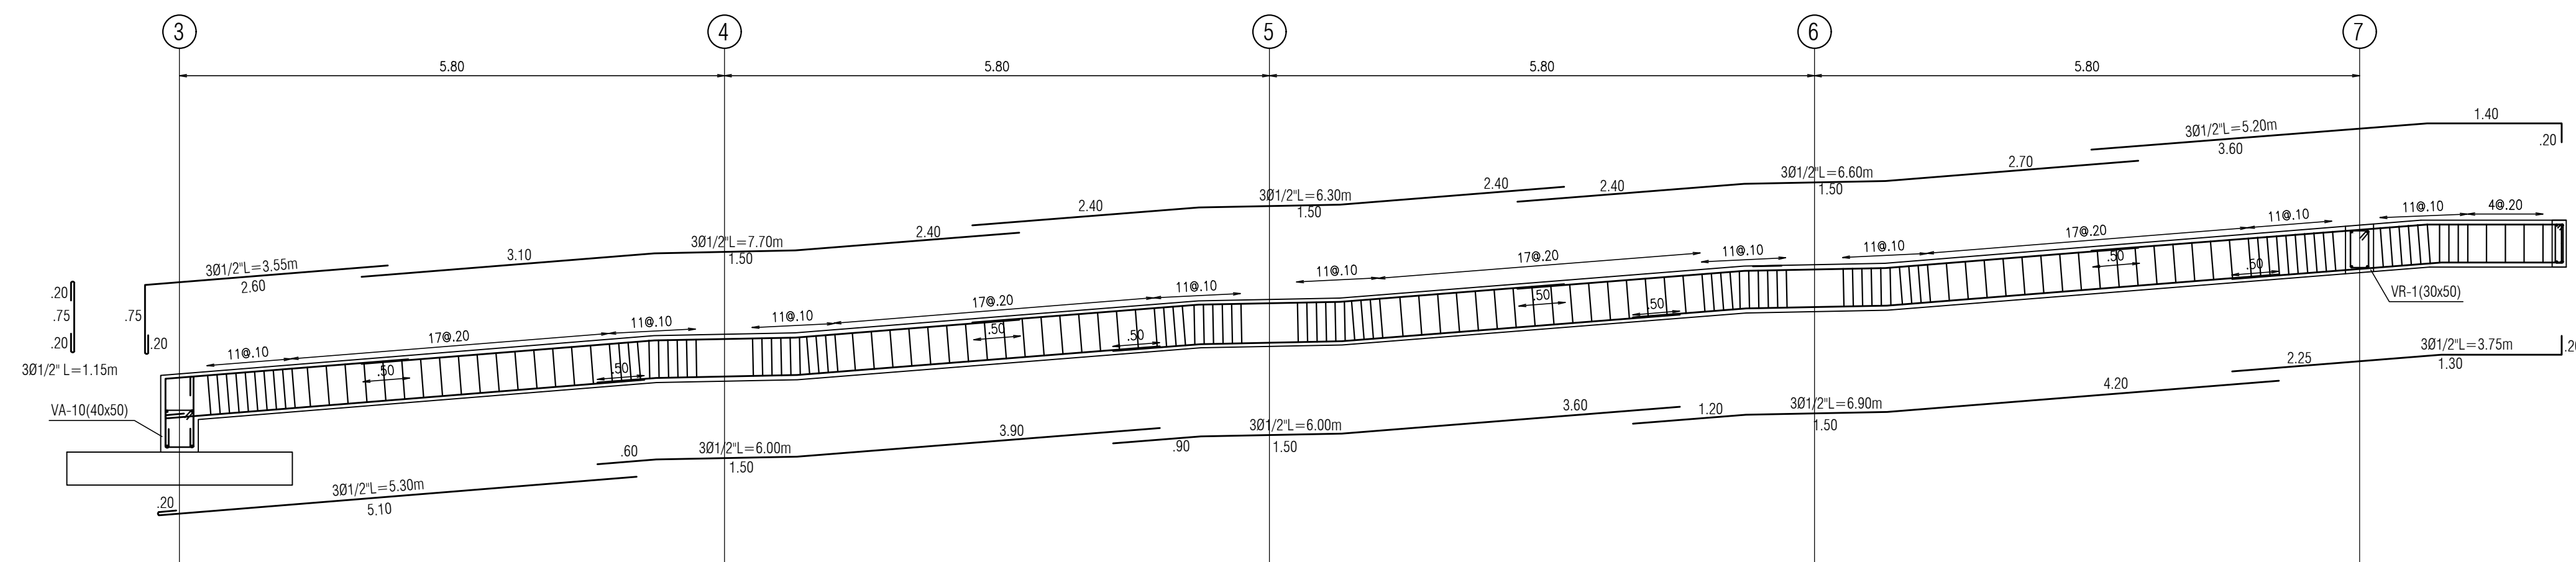


REFUERZO ARRANQUE VIGA VR2 (20x50)  
escala 1:50

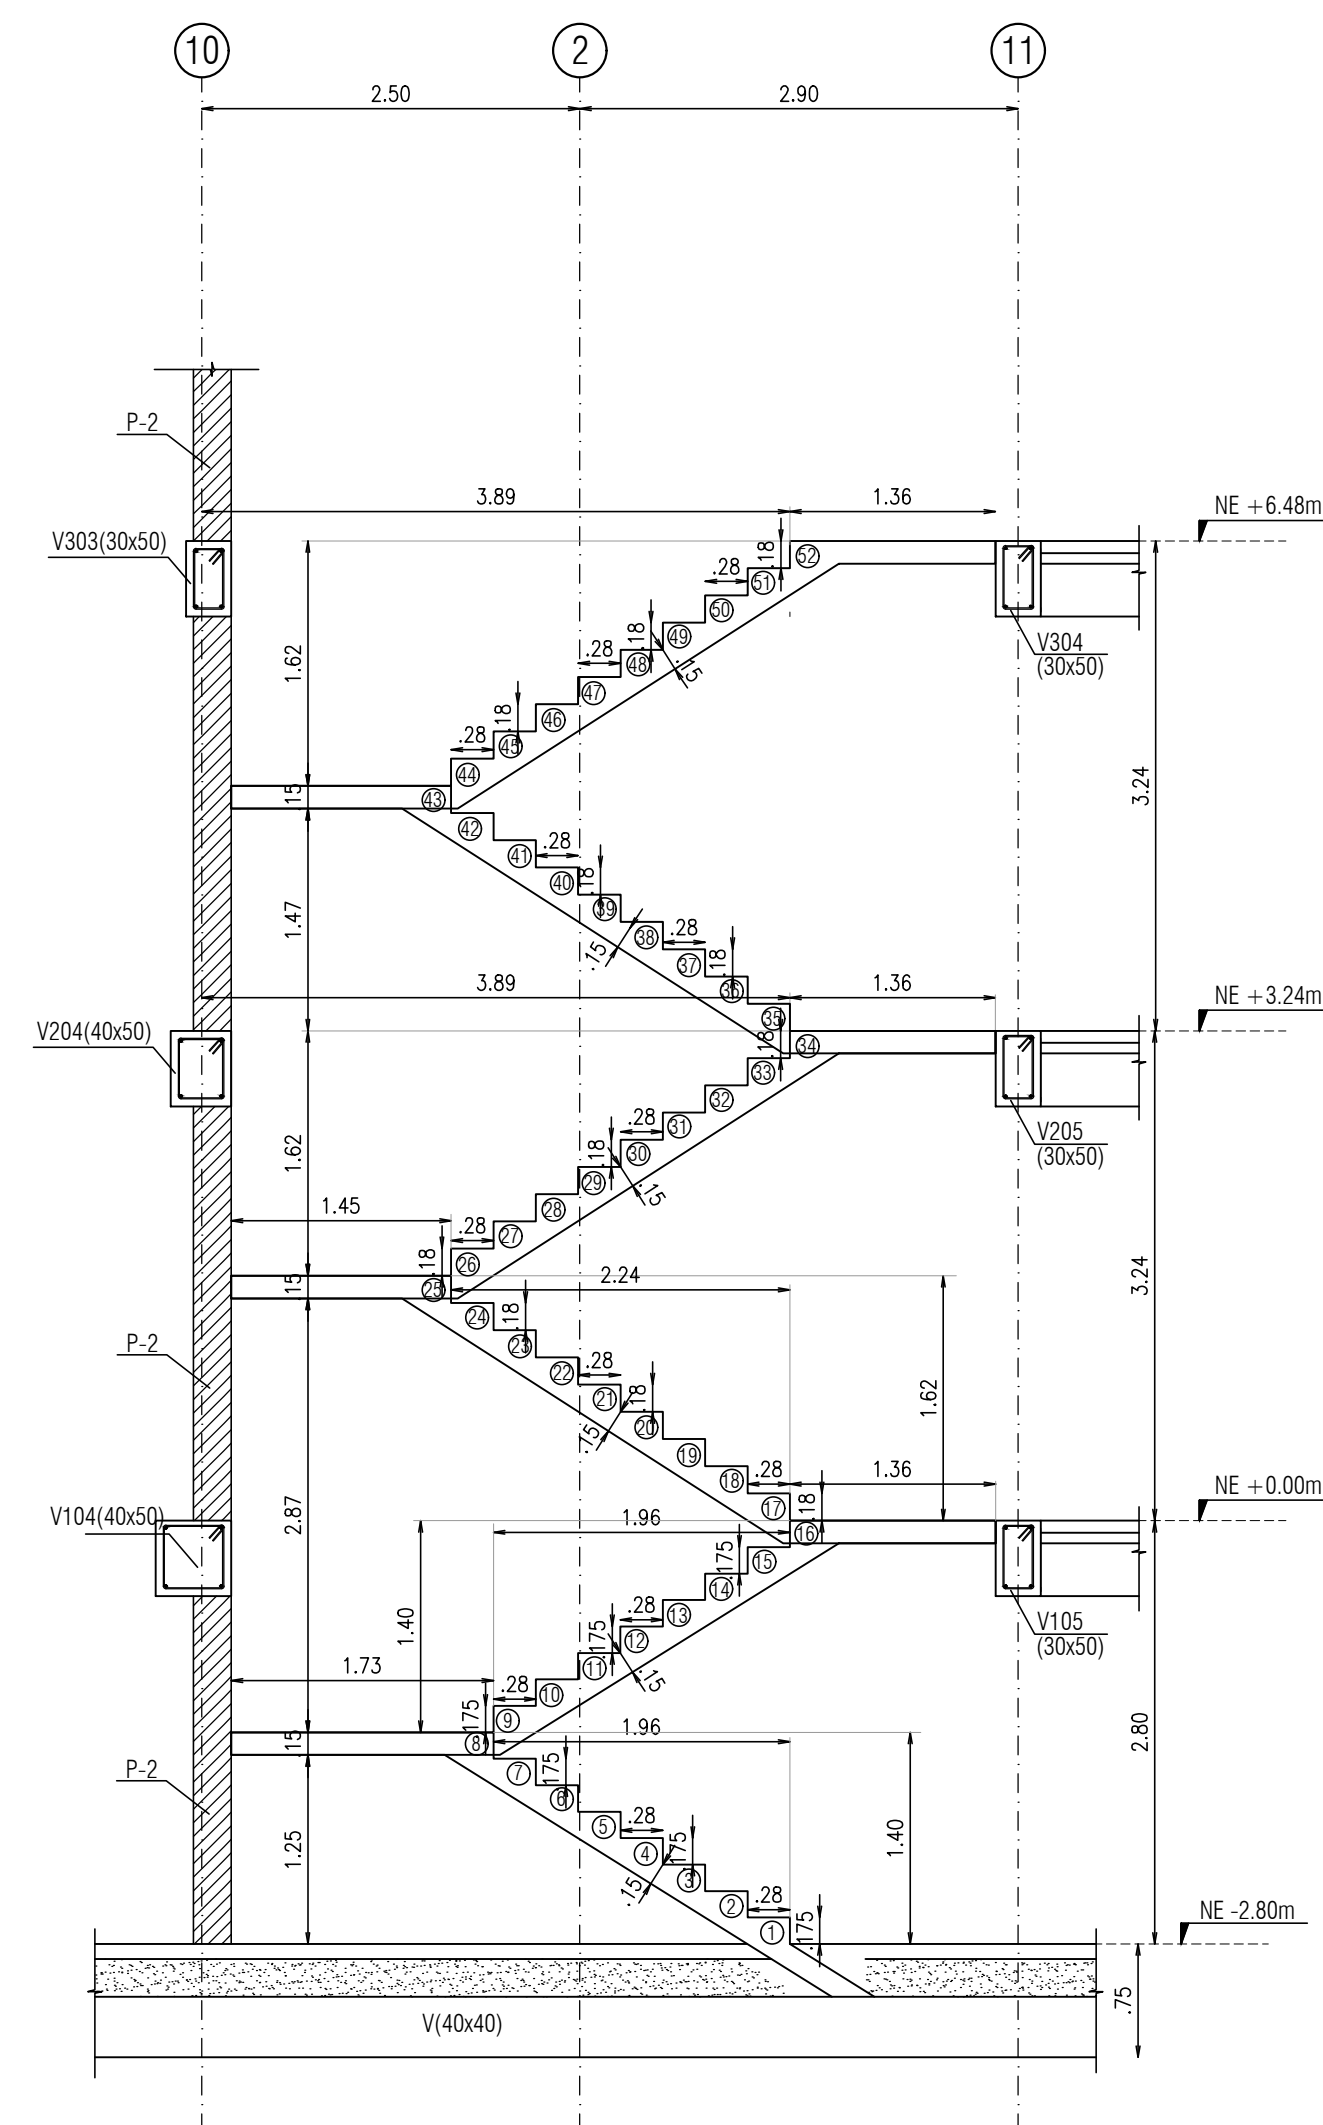


GEOMETRIA CORTE ESCALERA NE-2.80m a NE+3.24m  
escala 1:50

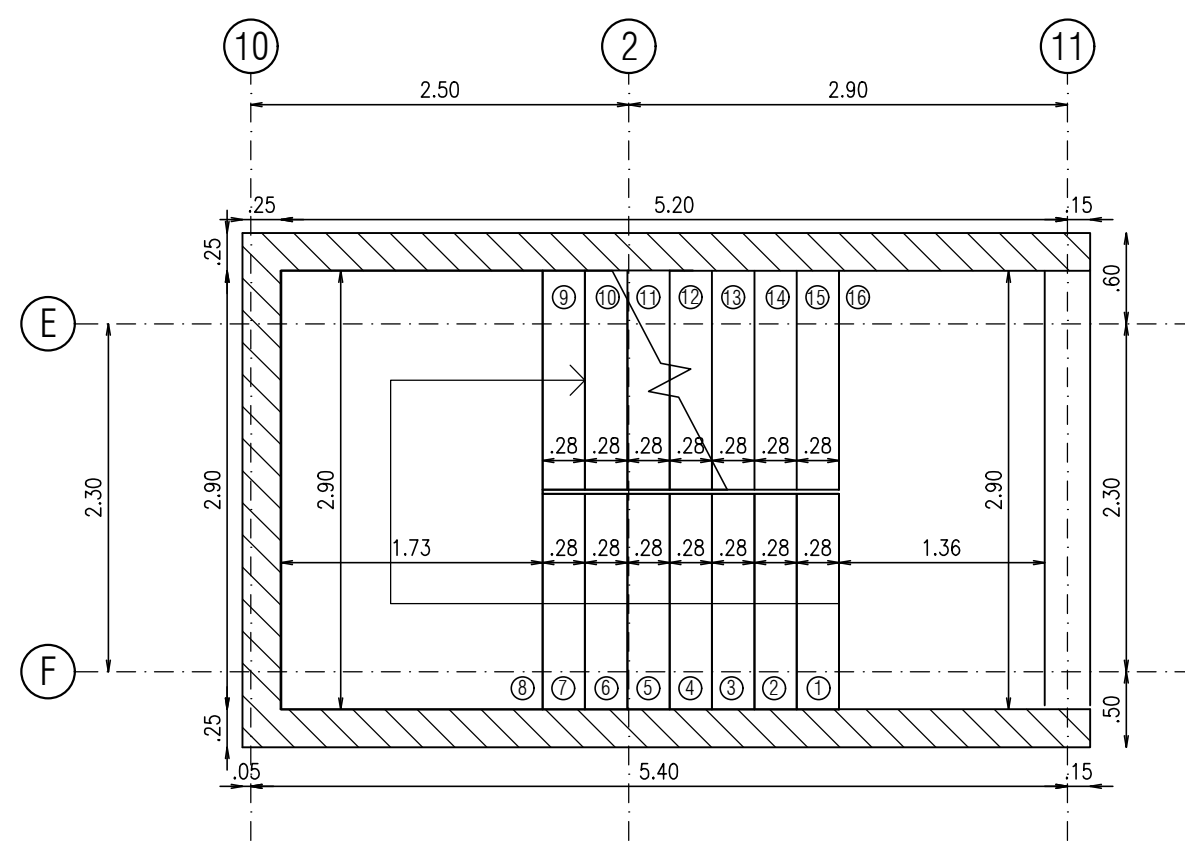


PLANTA ESCALERA NE-2.80m a NE+/-0.00m  
escala 1:50

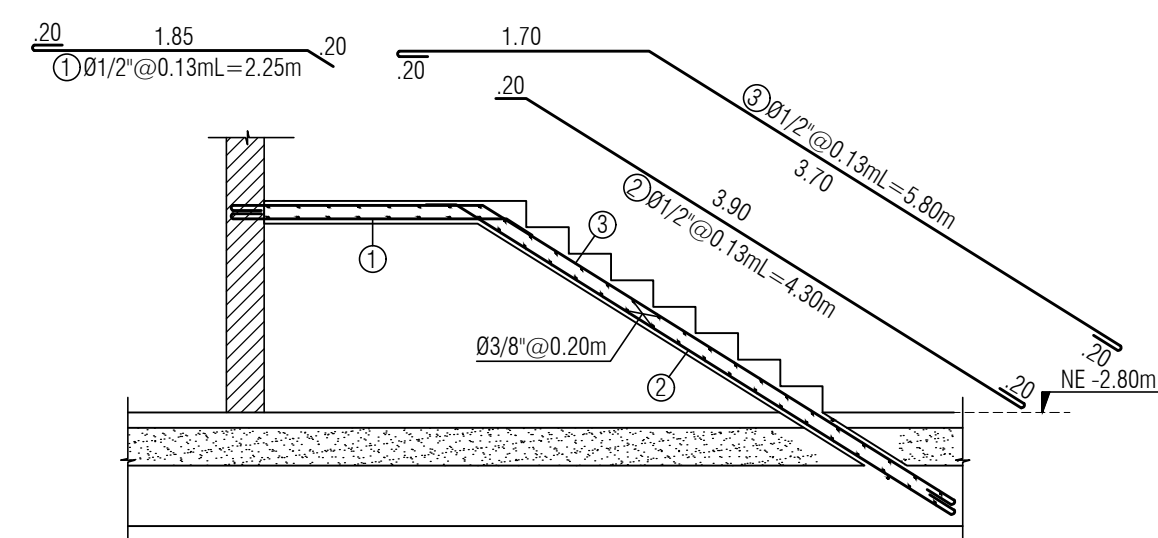


REFUERZO CORTE ESCALERA NE-2.80m a NE+/-0.00m  
TRAMO 1  
escala 1:50

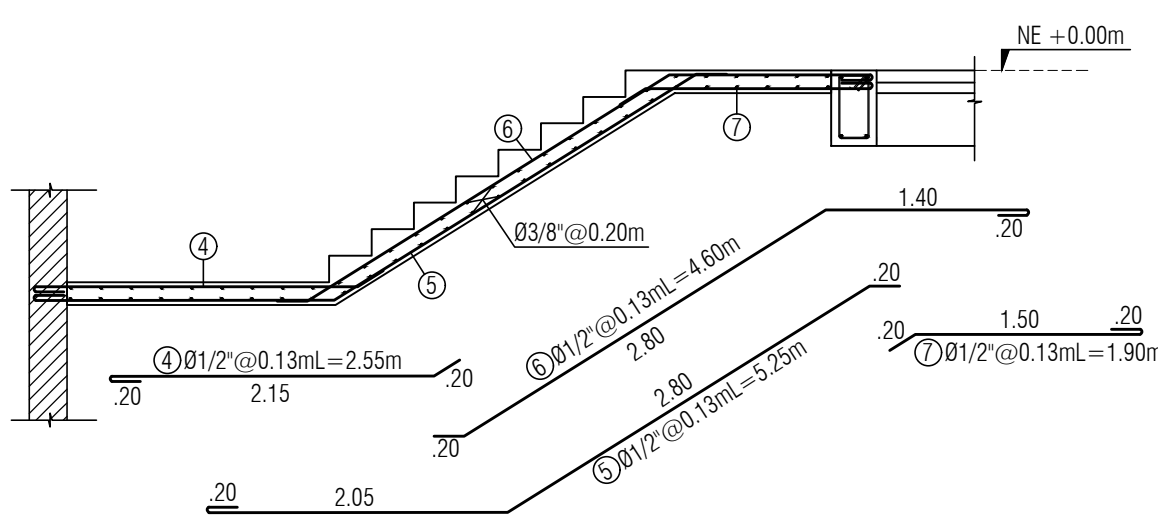


REFUERZO CORTE ESCALERA NE-2.80m a NE+/-0.00m  
TRAMO 2  
escala 1:50

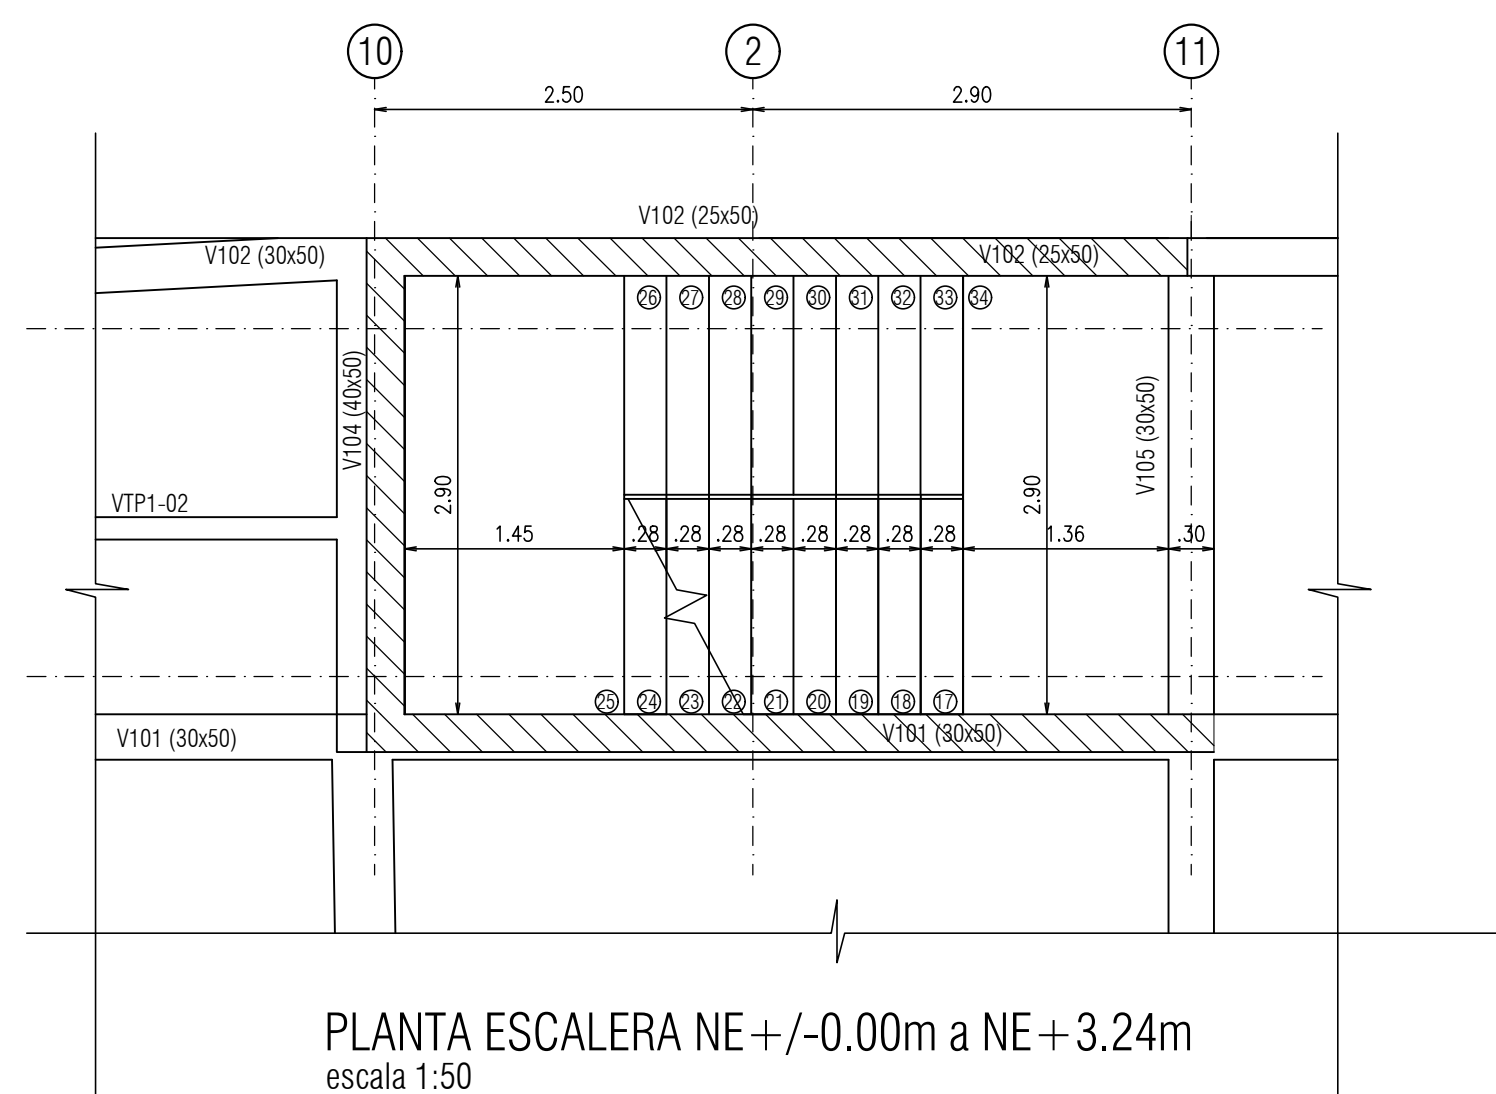


PLANTA ESCALERA NE+/-0.00m a NE+3.24m  
escala 1:50

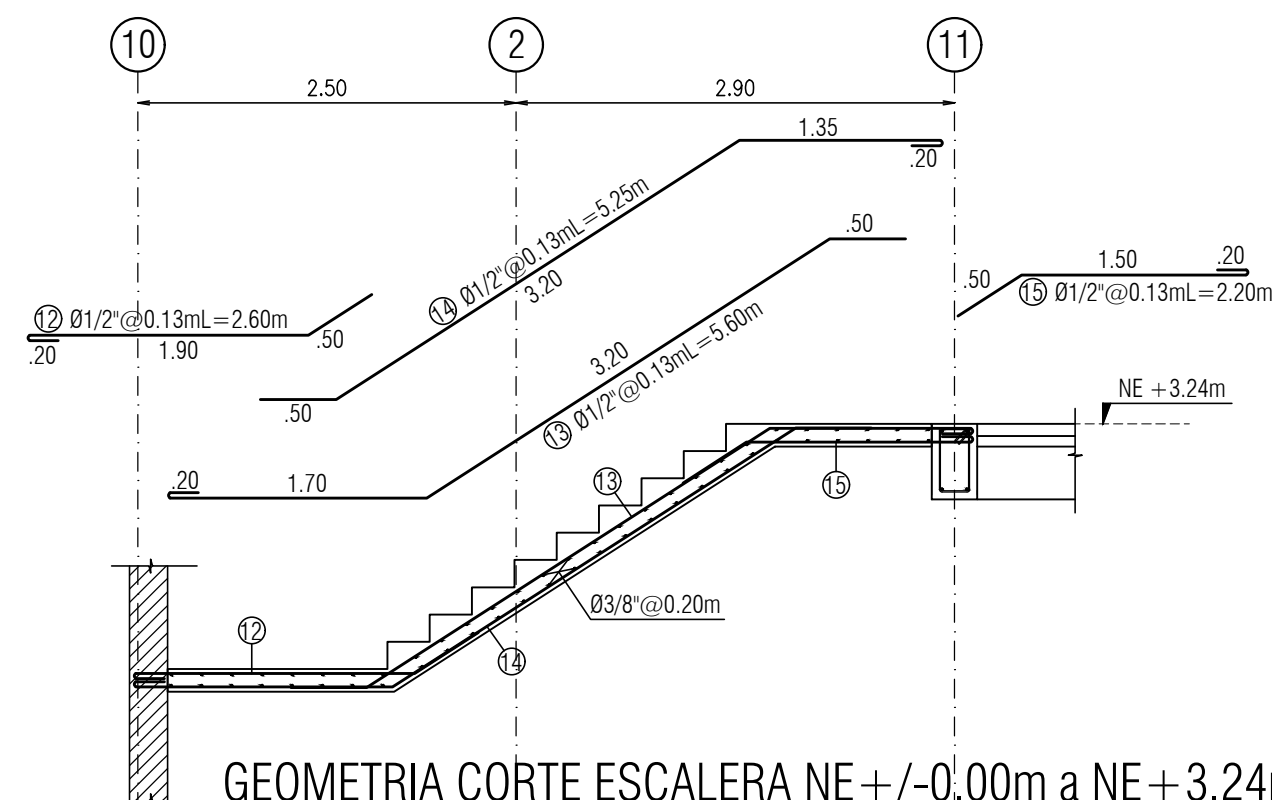


GEOMETRIA CORTE ESCALERA NE+/-0.00m a NE+3.24m  
TRAMO 2  
escala 1:50

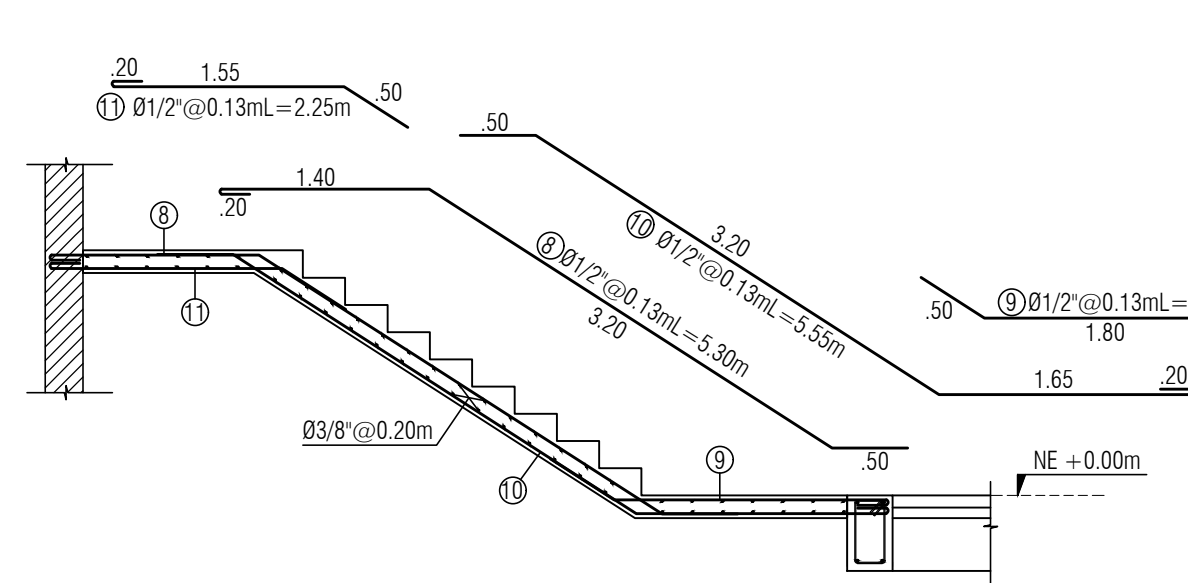


GEOMETRIA CORTE ESCALERA NE+/-0.00m a NE+3.24m  
TRAMO 1  
escala 1:50

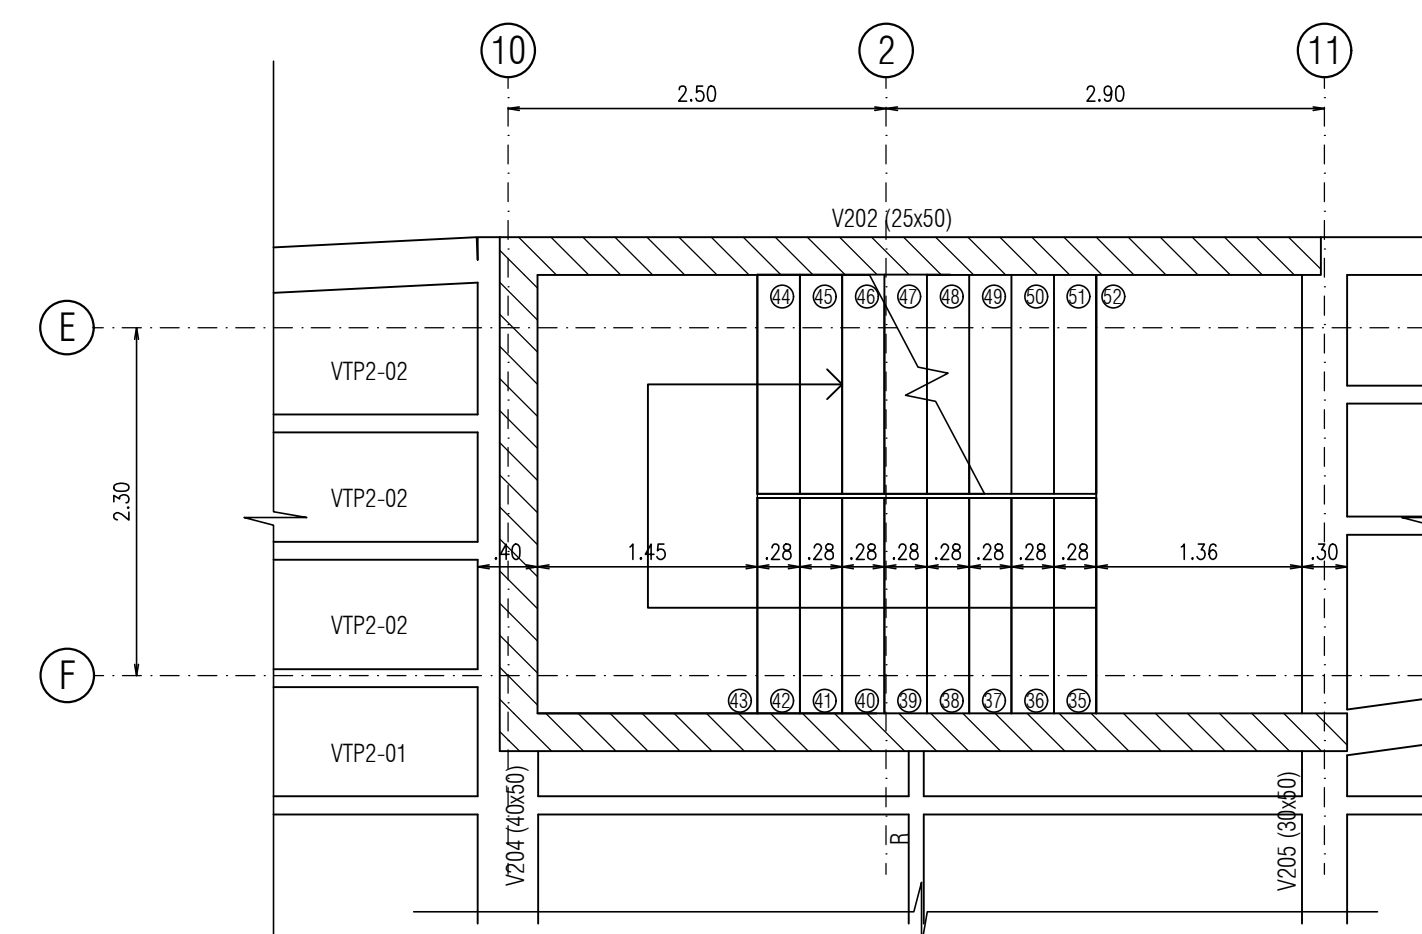

PLANTA ESCALERA NE+3.24m a NE+6.48m  
escala 1:50

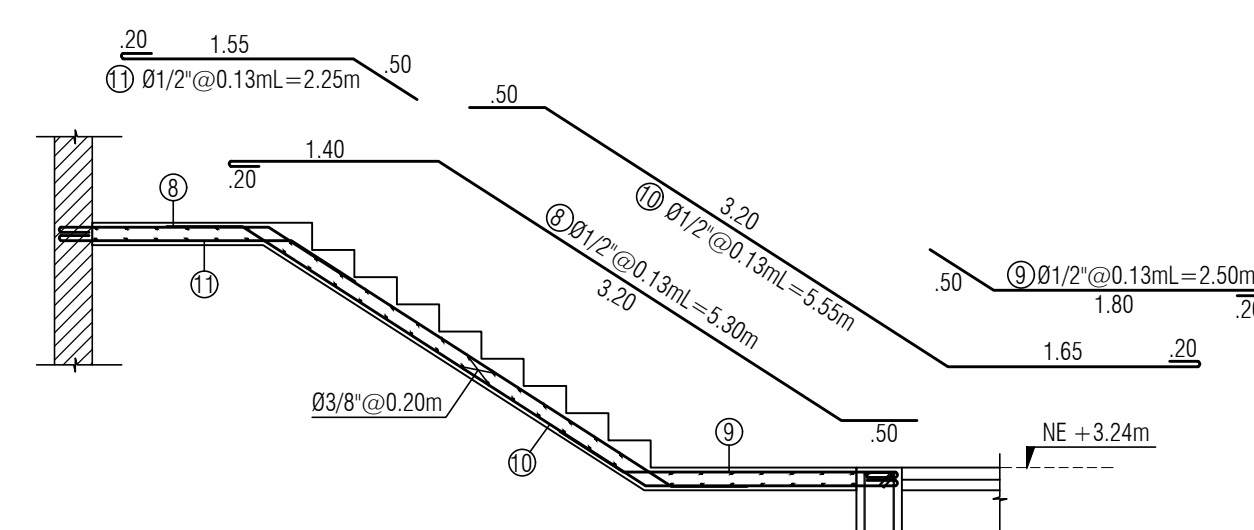

GEOMETRIA CORTE ESCALERA NE+3.24m a NE+6.48m  
TRAMO 1  
escala 1:50

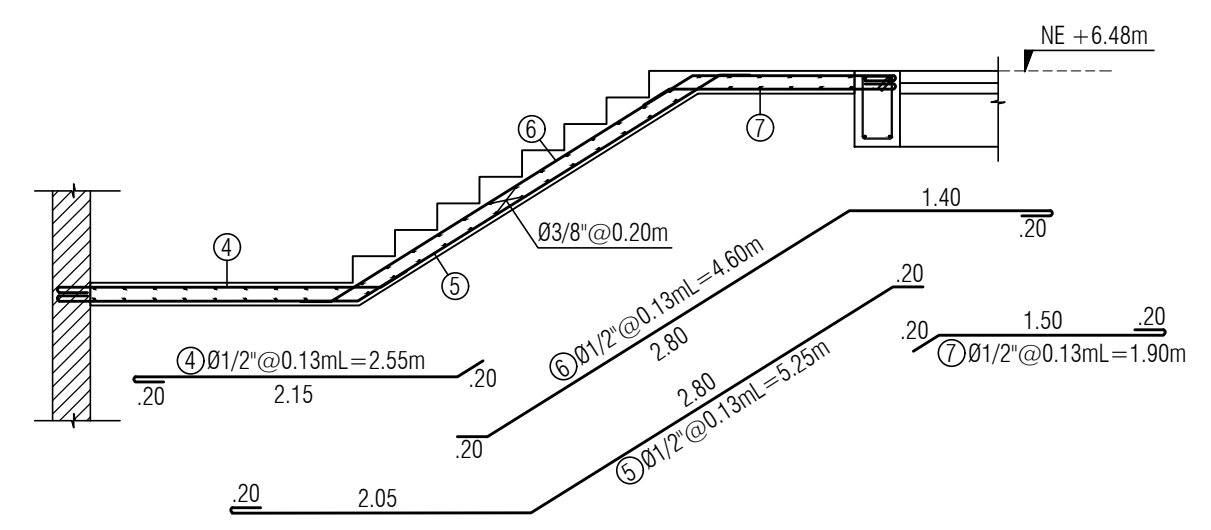

REFUERZO CORTE ESCALERA NE+3.24m a NE+6.48m  
TRAMO 2  
escala 1:50