





PLANTA RAMPA ENTRE NE +0.00 Y NE +3.24  
escala 1:50

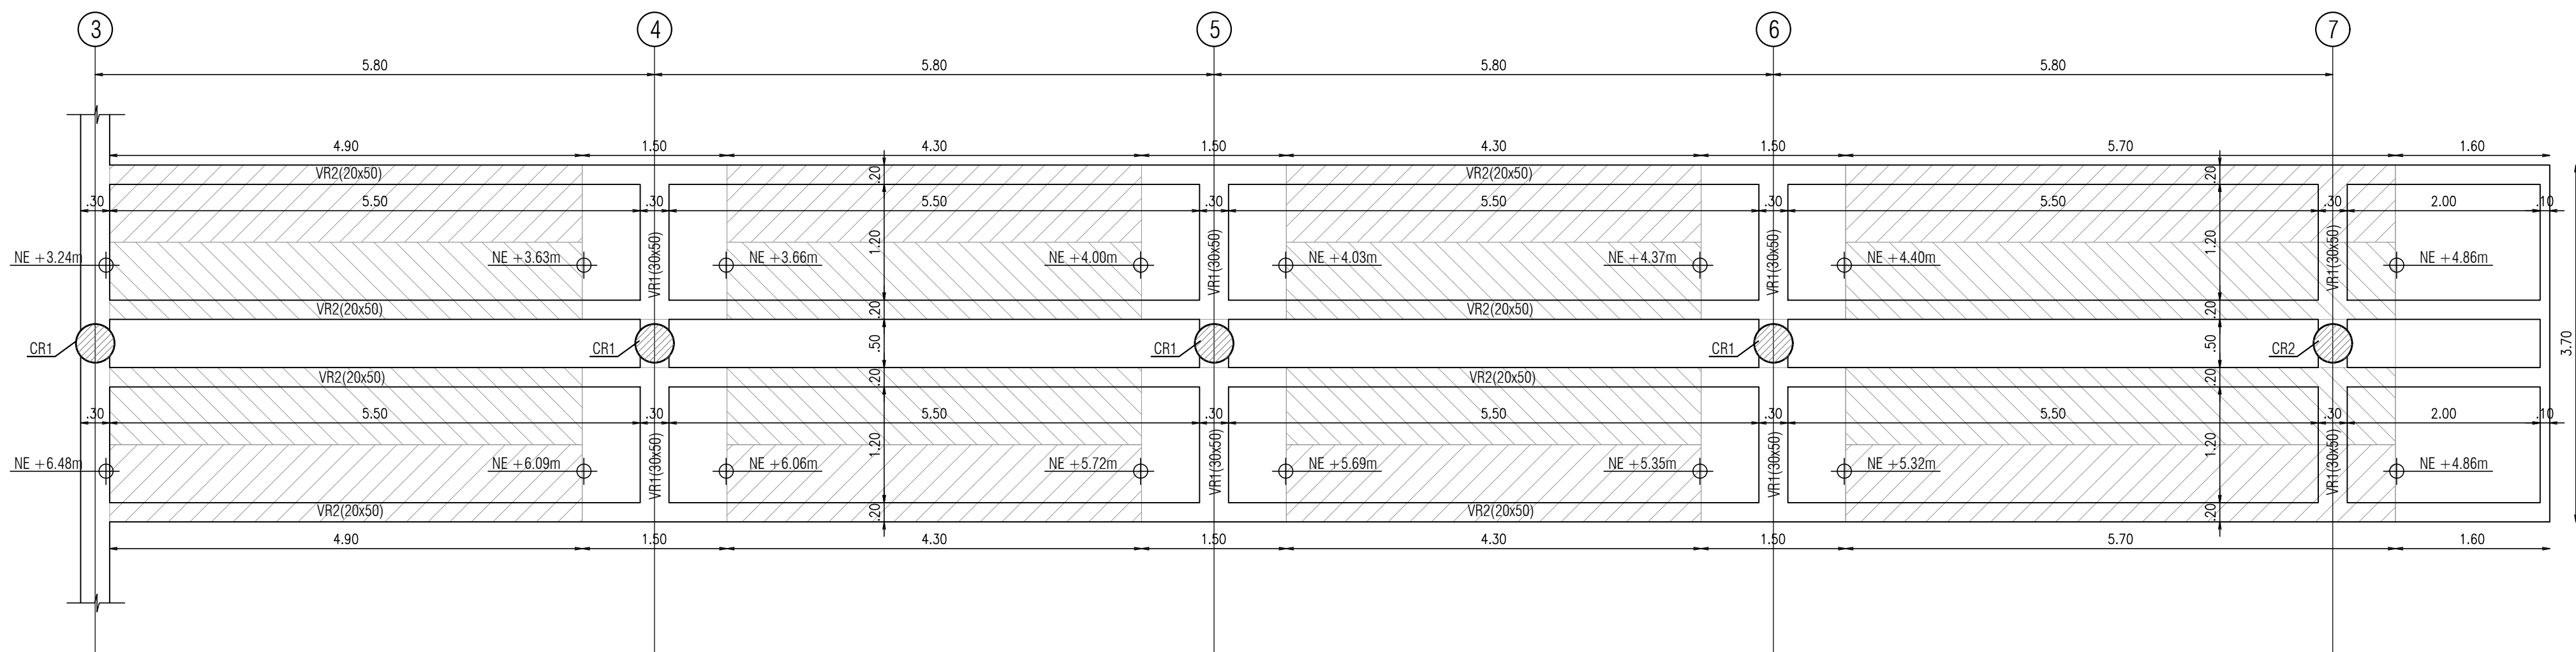


PLANTA RAMPA ENTRE NE +3.24 Y NE +6.48  
escala 1:50

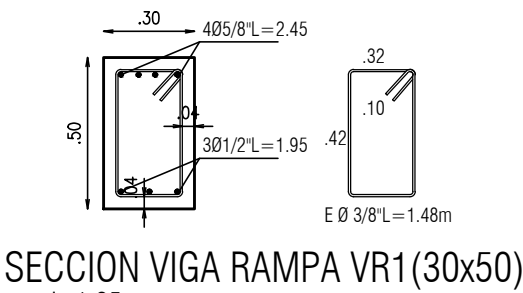


SECCION VIGA RAMPA VR1 (30x50)  
escala 1:25

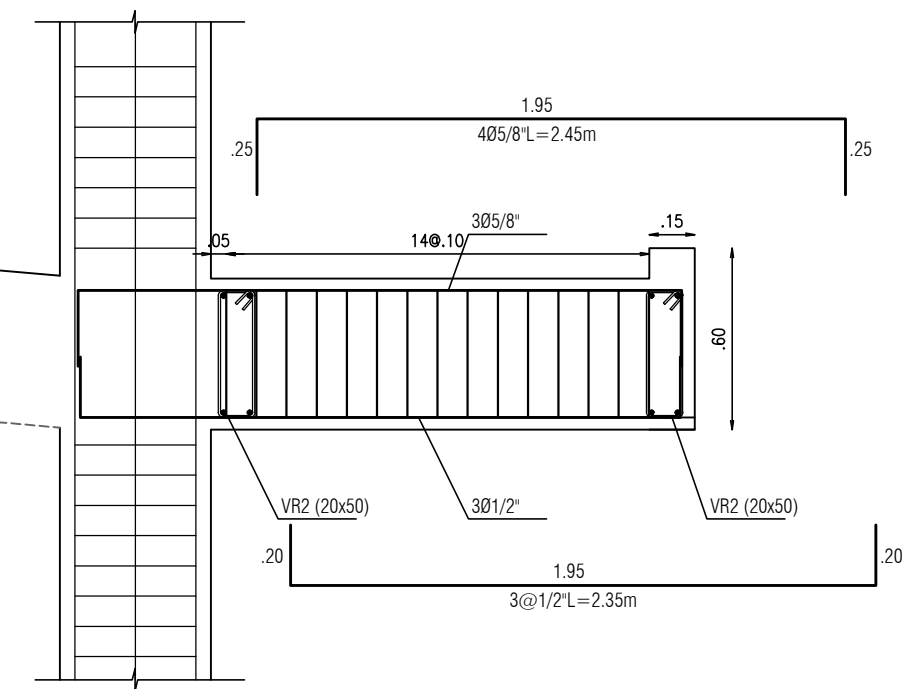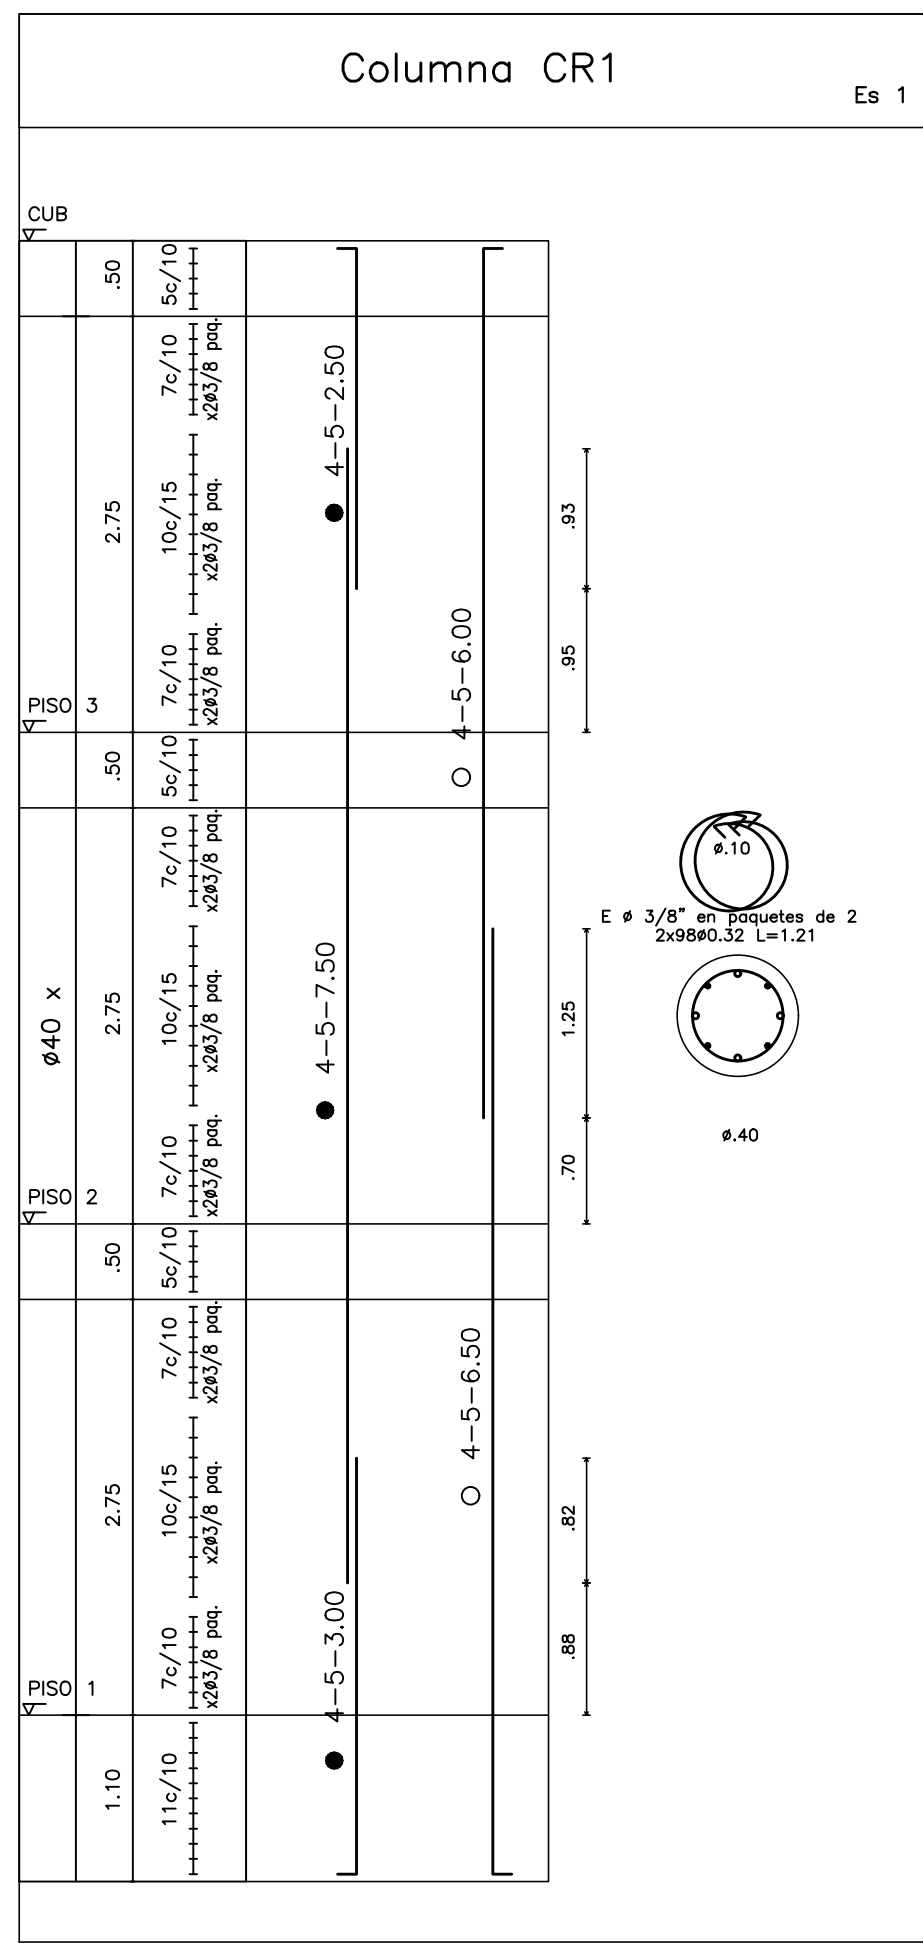


VIGA RAMPA VR1 (30x50)  
escala 1:25

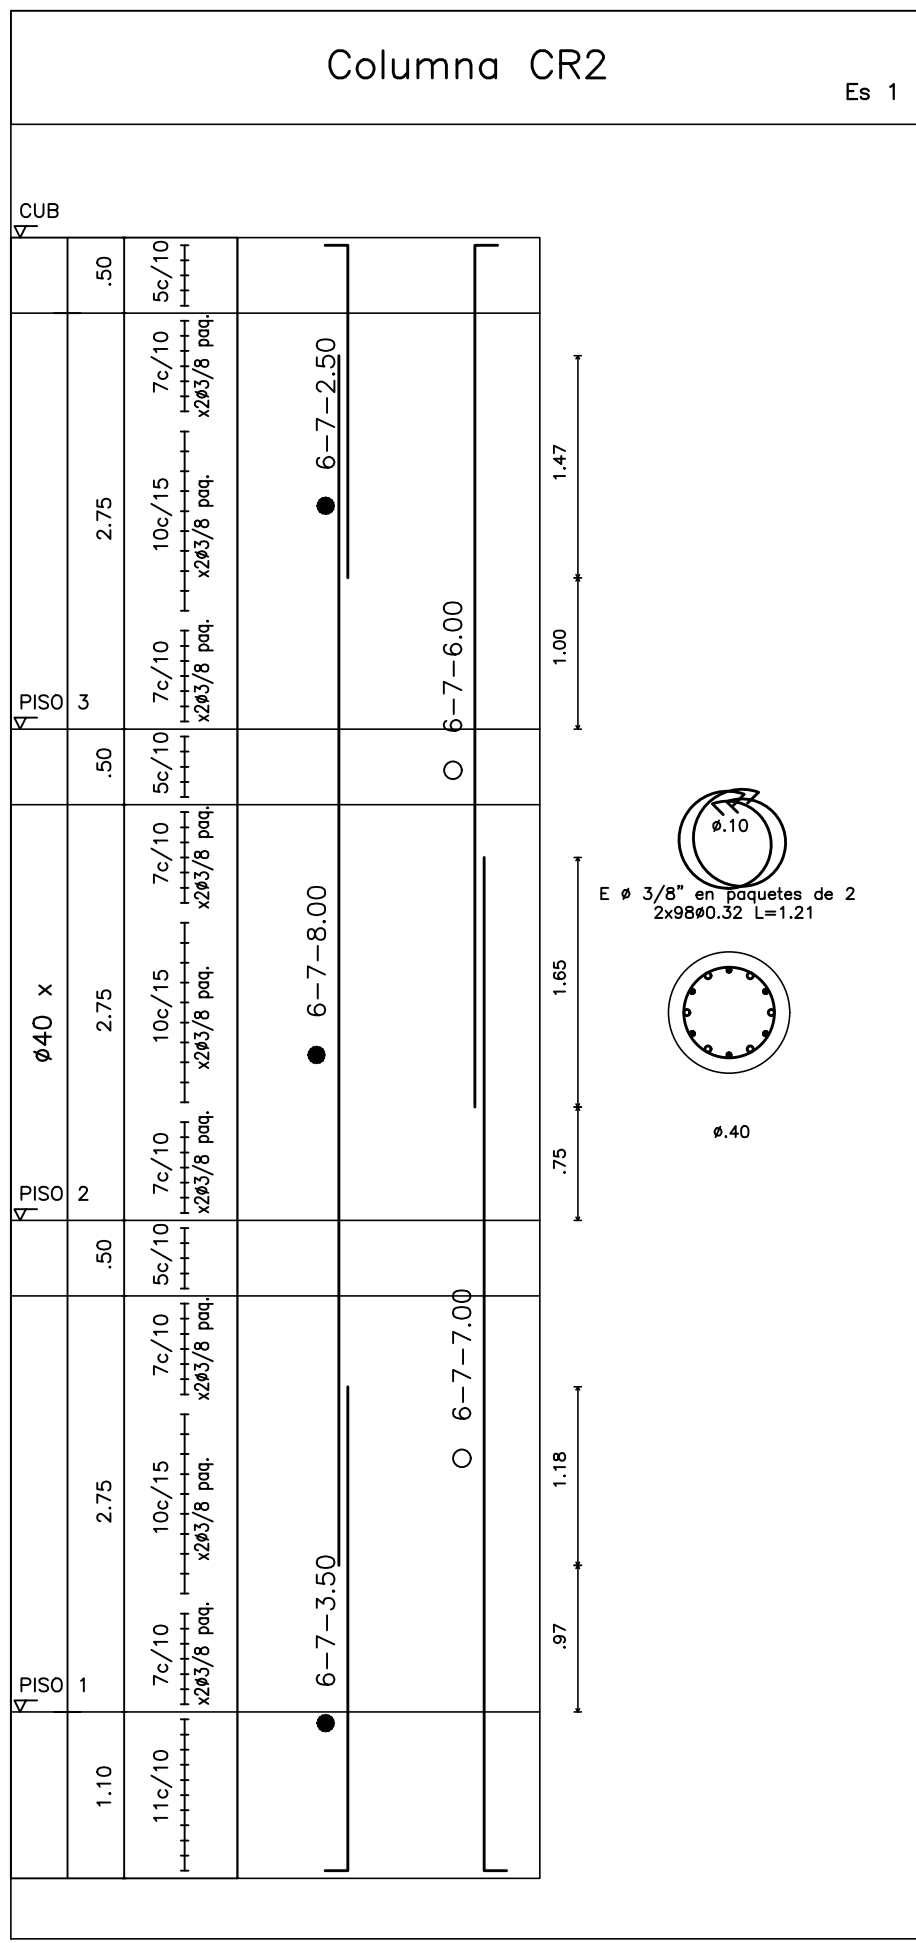


DESPIECE DE COLUMNAS RAMPA  
escala 1:50

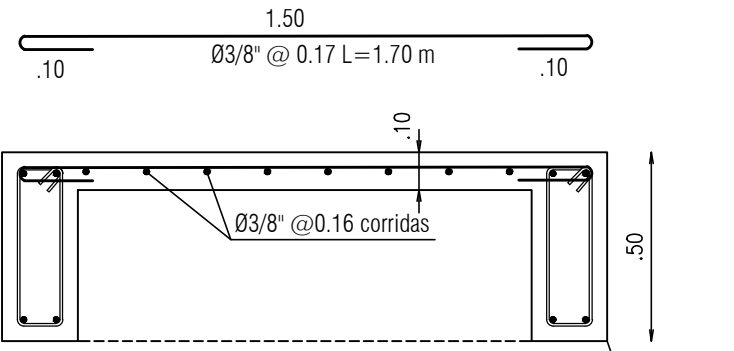

SECCION PLACA RAMPA  
escala 1:20

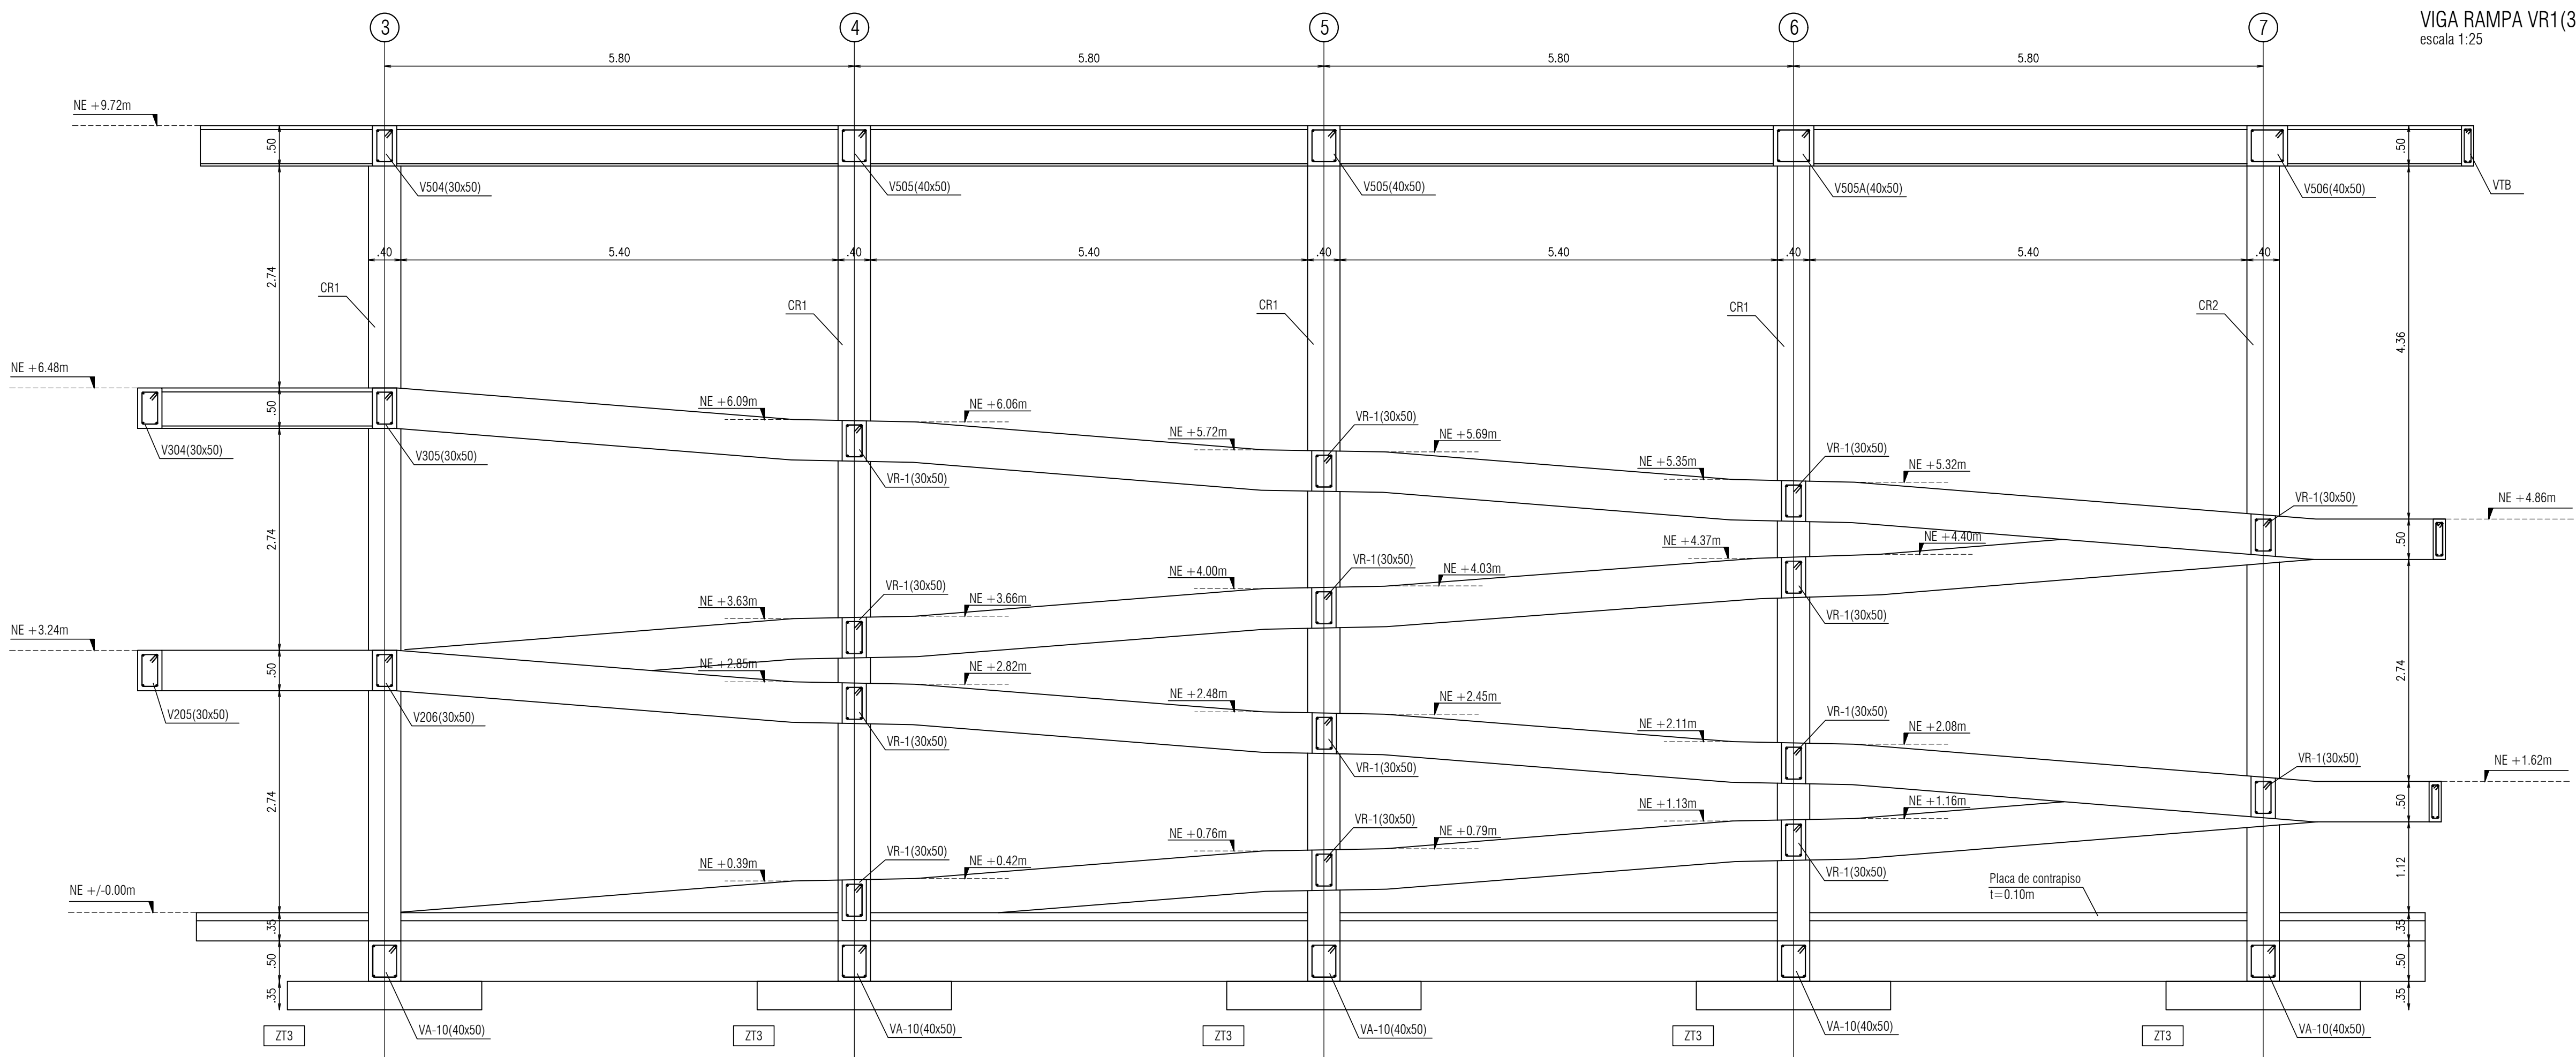

CORTE LONGITUDINAL RAMPA  
escala 1:50

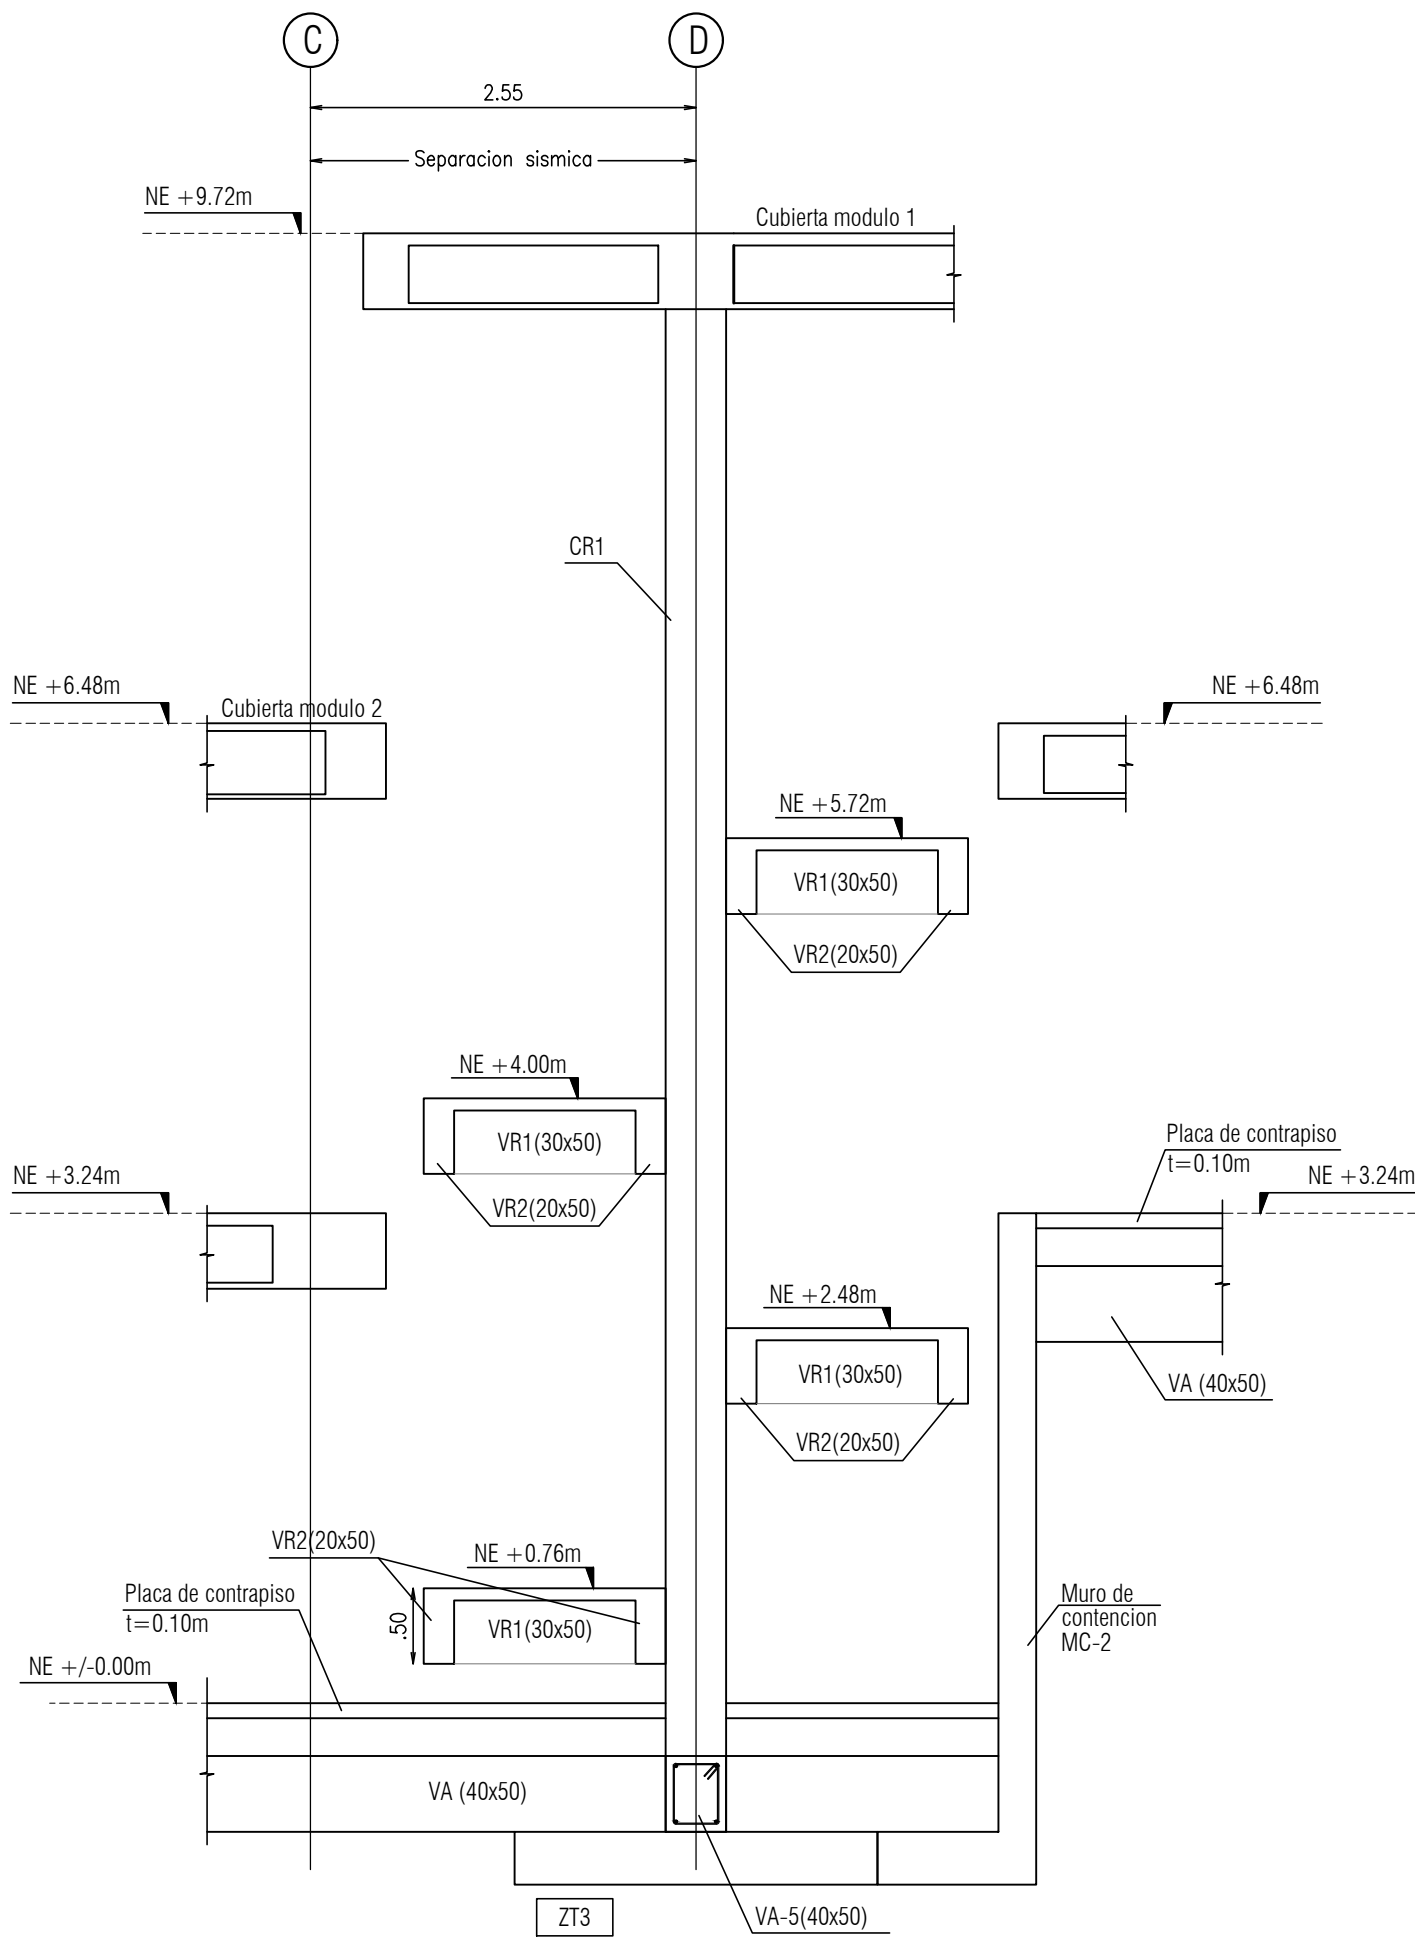

CORTE TRANSVERSAL RAMPA  
escala 1:50

ALCALDÍA MAYOR DE BOGOTÁ D.C.  
SECRETARÍA DE INTEGRACIÓN SOCIAL  
SUBDIRECCIÓN DE PLANTAS FÍSICAS

JARDÍN INFANTIL ARBOLEDA STA. TERESITA  
LOCALIDAD: SAN CRISTOBAL  
DIRECCION: CARRERA 15 ESTE # 61 A -10 SUR

DISEÑO ESTRUCTURAL

CONSULTOR  
CONSORCIO C+PU  
NIT. 901140020-1  
CONTRATO No. 9254 DE 2017  
ARQ. WILSON SALVADOR GAMBA R.  
M.P. No. A25022006-80149145  
ARQUITECTO DISEÑADOR

INTERVENTOR  
CONSORCIO ARBOLEDA DF  
NIT. 901140020-7  
CONTRATO No. 9247 DE 2017  
ERNESTO PERDOMO RUBIANO  
REPRESENTANTE LEGAL

CONSTRUCTOR RESPONSABLE  
INGENIERO CIVIL LUIS ANTONIO PINZON PARRA  
M.P. 2520229820 CND

ELEMENTOS ESTRUCTURALES  
ELEMENTOS NO ESTRUCTURALES  
APROBADO

INGENIERO CIVIL IVÁN FERNANDO VERAÑA GONZALEZ  
M.P. 68202-180753 STD

IMAGEN

LOCALIZACIÓN

CONTIENE  
DETALLE RAMPA

OBSERVACIONES  
Revisión 1 31 de agosto del 2018  
Revisión 2 13 de septiembre del 2018  
Revisión 3 11 de octubre del 2018  
Revisión 4 28 de octubre del 2018

NOMBRE DEL ARCHIVO  
DESP\_JIST\_jun30\_18 (1).dwg

FECHA 09-07-2018  
ESCALA Indicados

PLANO 15

E-401  
CONSTRUCCIÓN