



ALCALDÍA MAYOR DE
BOGOTÁ D.C.
SECRETARÍA DE
INTEGRACIÓN SOCIAL
SUBDIRECCIÓN DE PLANTAS
FÍSICAS

JARDÍN INFANTIL
ARBOLEDA STA. TERESITA
LOCALIDAD
SAN CRISTOBAL
DIRECCIÓN
CARRERA 15 ESTE # 61 A -10 SUR

DISEÑO
ESTRUCTURAL

CONSULTOR
CONSORCIO C+PU
NIT. 901140820-1
CONTRATO No. 9254 DE 2017

ARQ. WILSON SALVADOR GAMBA R.
M.P. No. A25022006-80140145
ARQUITECTO DISEÑADOR

INTERVENTOR
CONSORCIO ARBOLEDA DF
NIT. 901140820-7
CONTRATO No. 9247 DE 2017

ERNESTO PERDOMO RUBIANO
REPRESENTANTE LEGAL

CONSTRUCTOR RESPONSABLE

INGENIERO CIVIL
LUIS ANTONIO PINZON PARRA
M.P. 2502229820 CND

ELEMENTOS ESTRUCTURALES
ELEMENTOS NO ESTRUCTURALES
APROBADO

INGENIERO CIVIL
IVÁN FERNANDO VERGARA GONZALEZ
M.P. 68202-180753 STD

IMAGEN

LOCALIZACIÓN

CONTIENE

CORTES

OBSERVACIONES
Revisión 1 Agosto 31 del 2018
Revisión 2 Septiembre 13 del 2018
Revisión 3 Octubre 11 del 2018
Revisión 4 Octubre 28 del 2018

NOMBRE DEL ARCHIVO

FECHA
09-07-2018


ESCALA

INDICADAS


PLANO

8


CONSEJO
E-2001

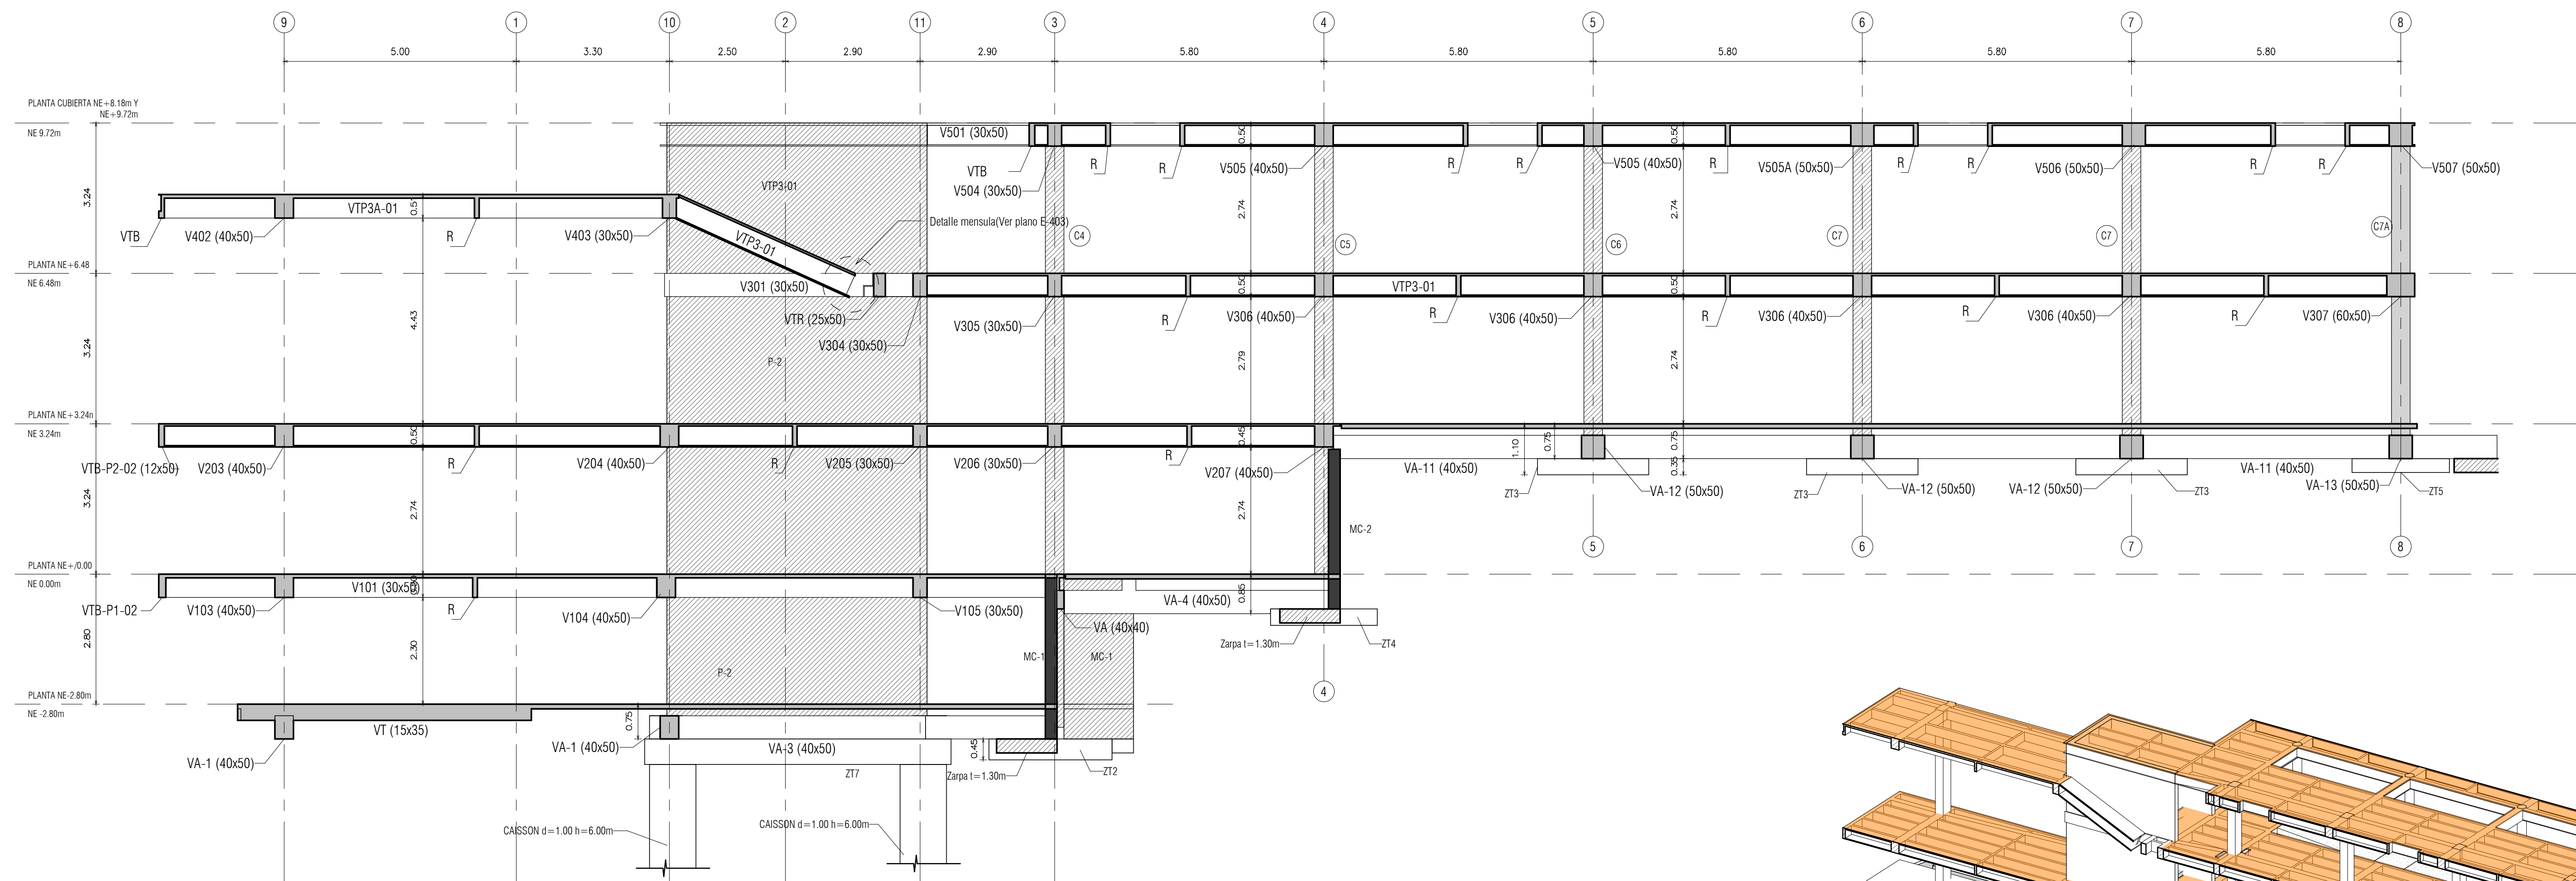


CORTE A-A
1 : 75

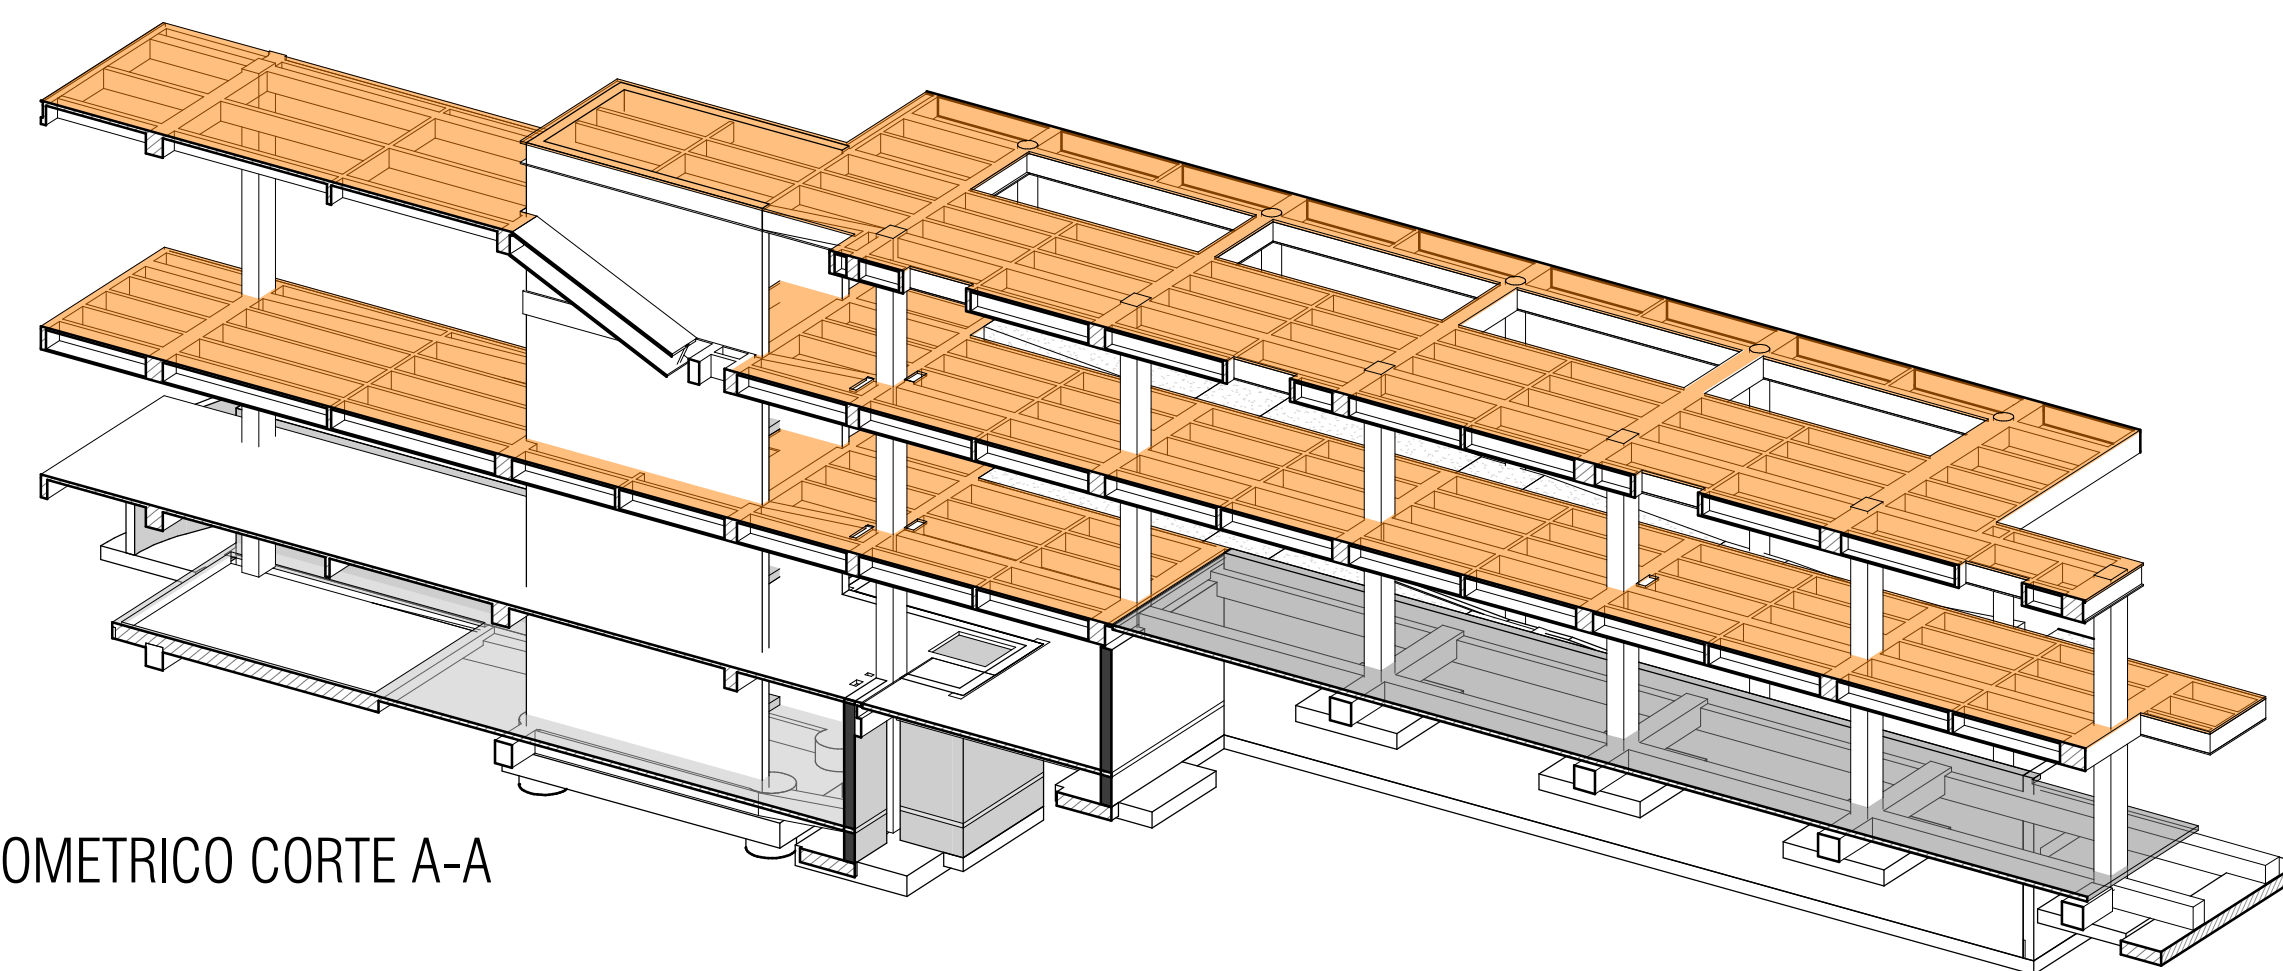


ISOMETRICO CORTE A-A

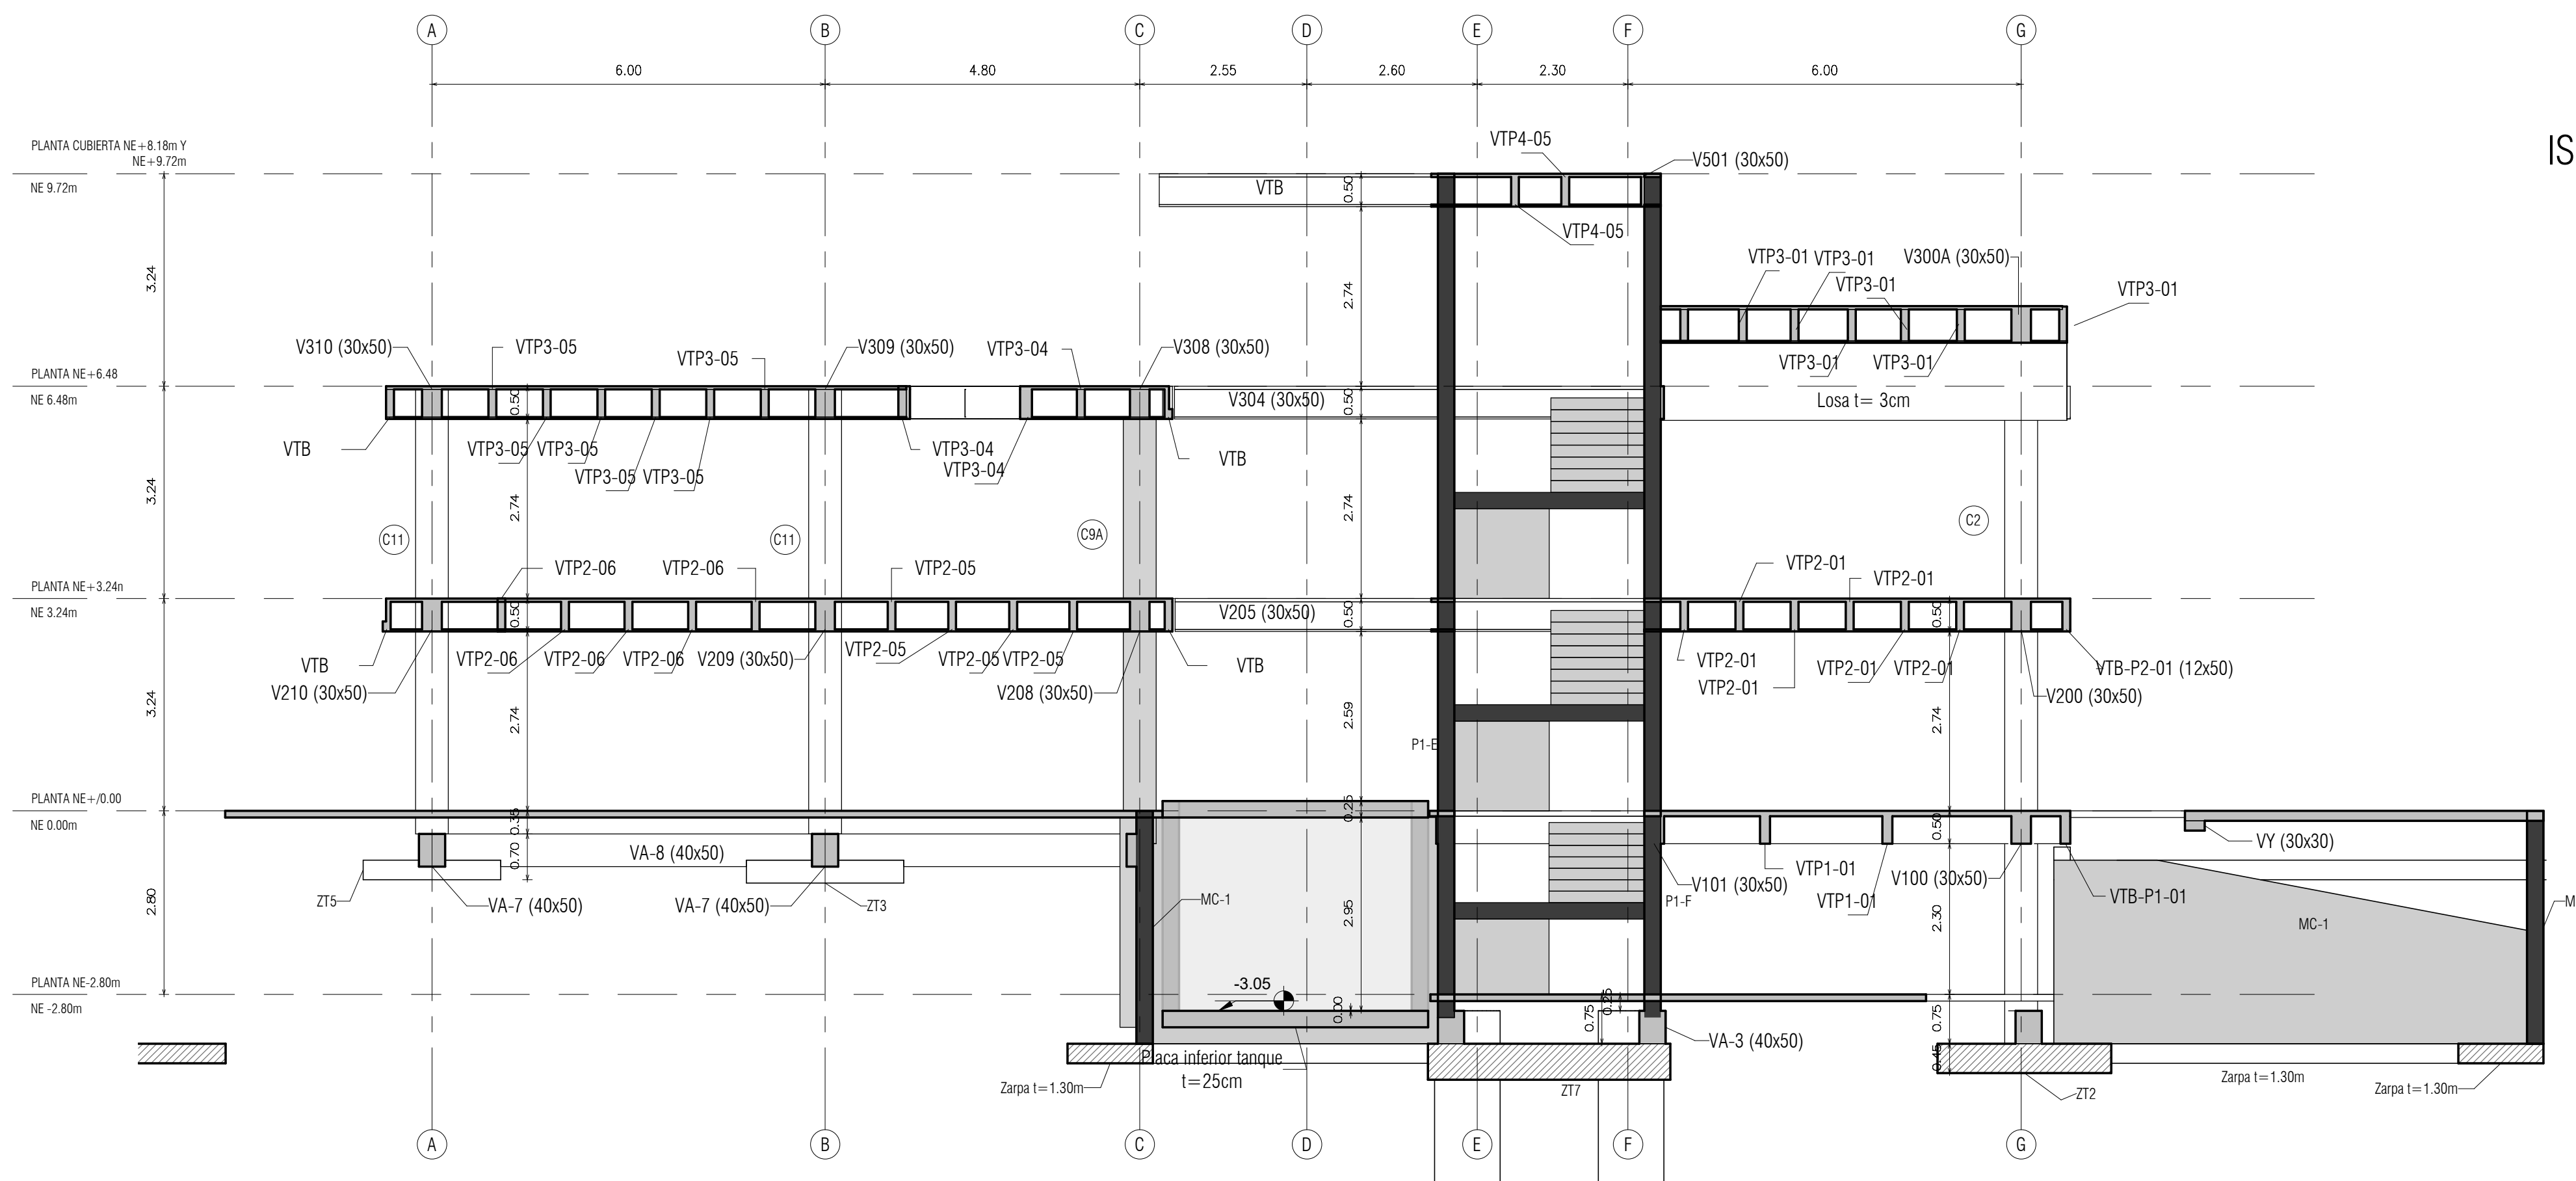


CORTE B-B
1 : 75

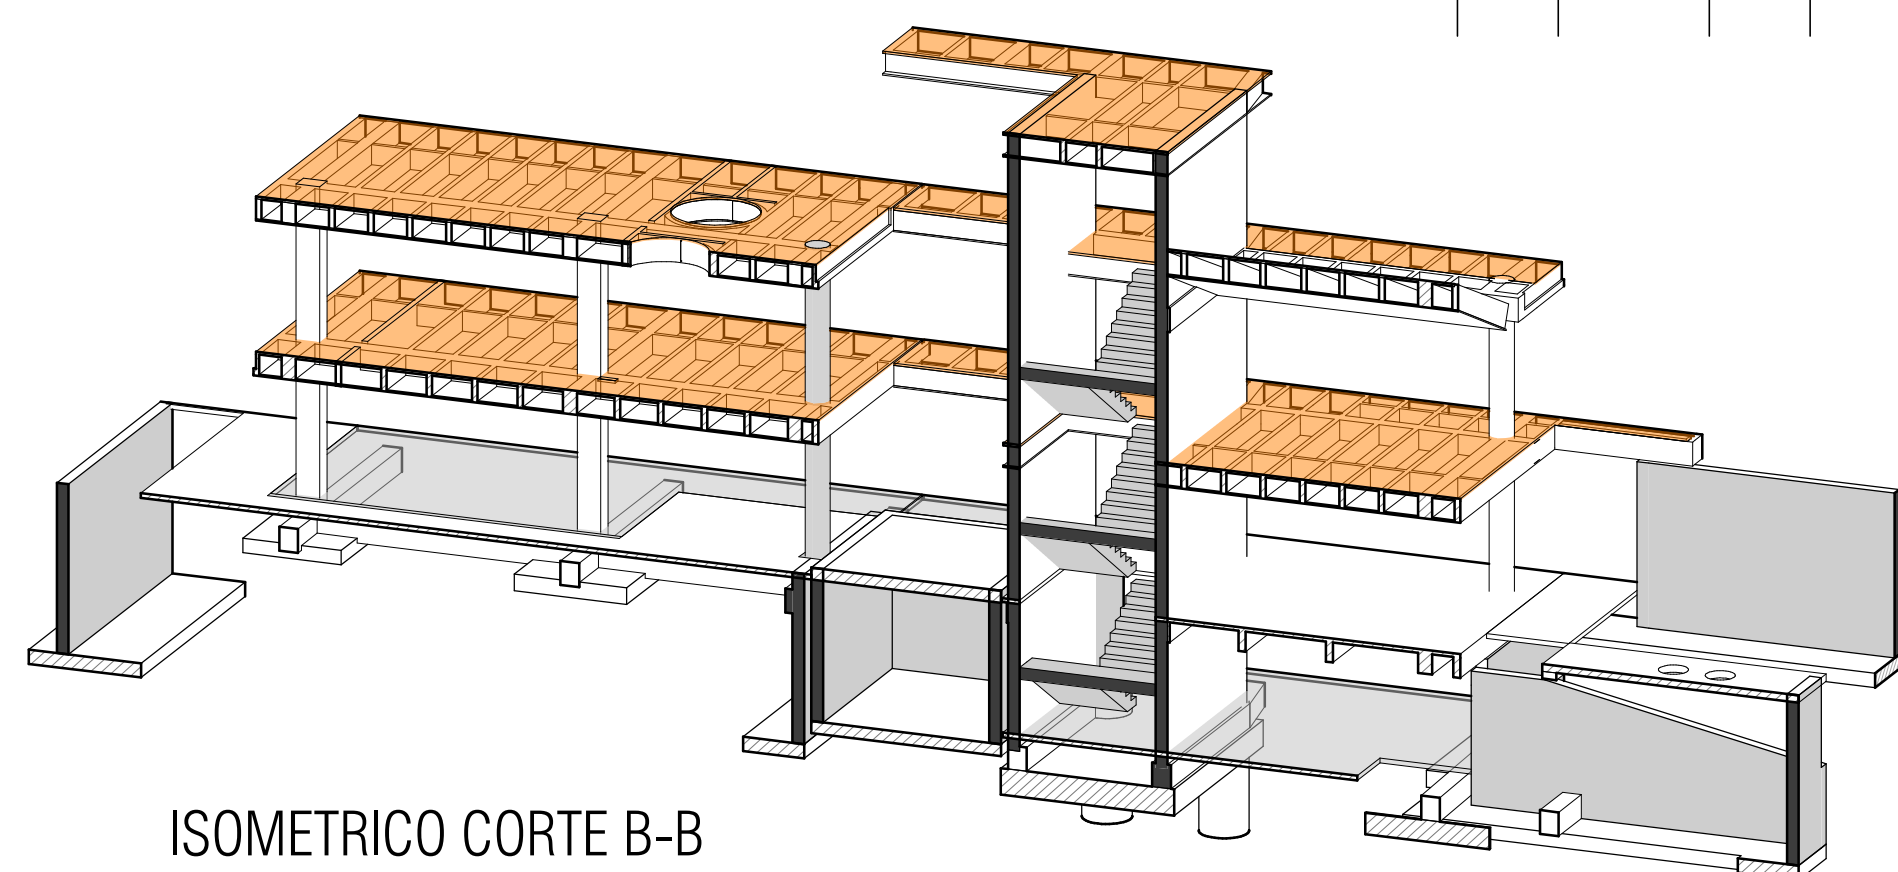

ISOMETRICO CORTE B-B

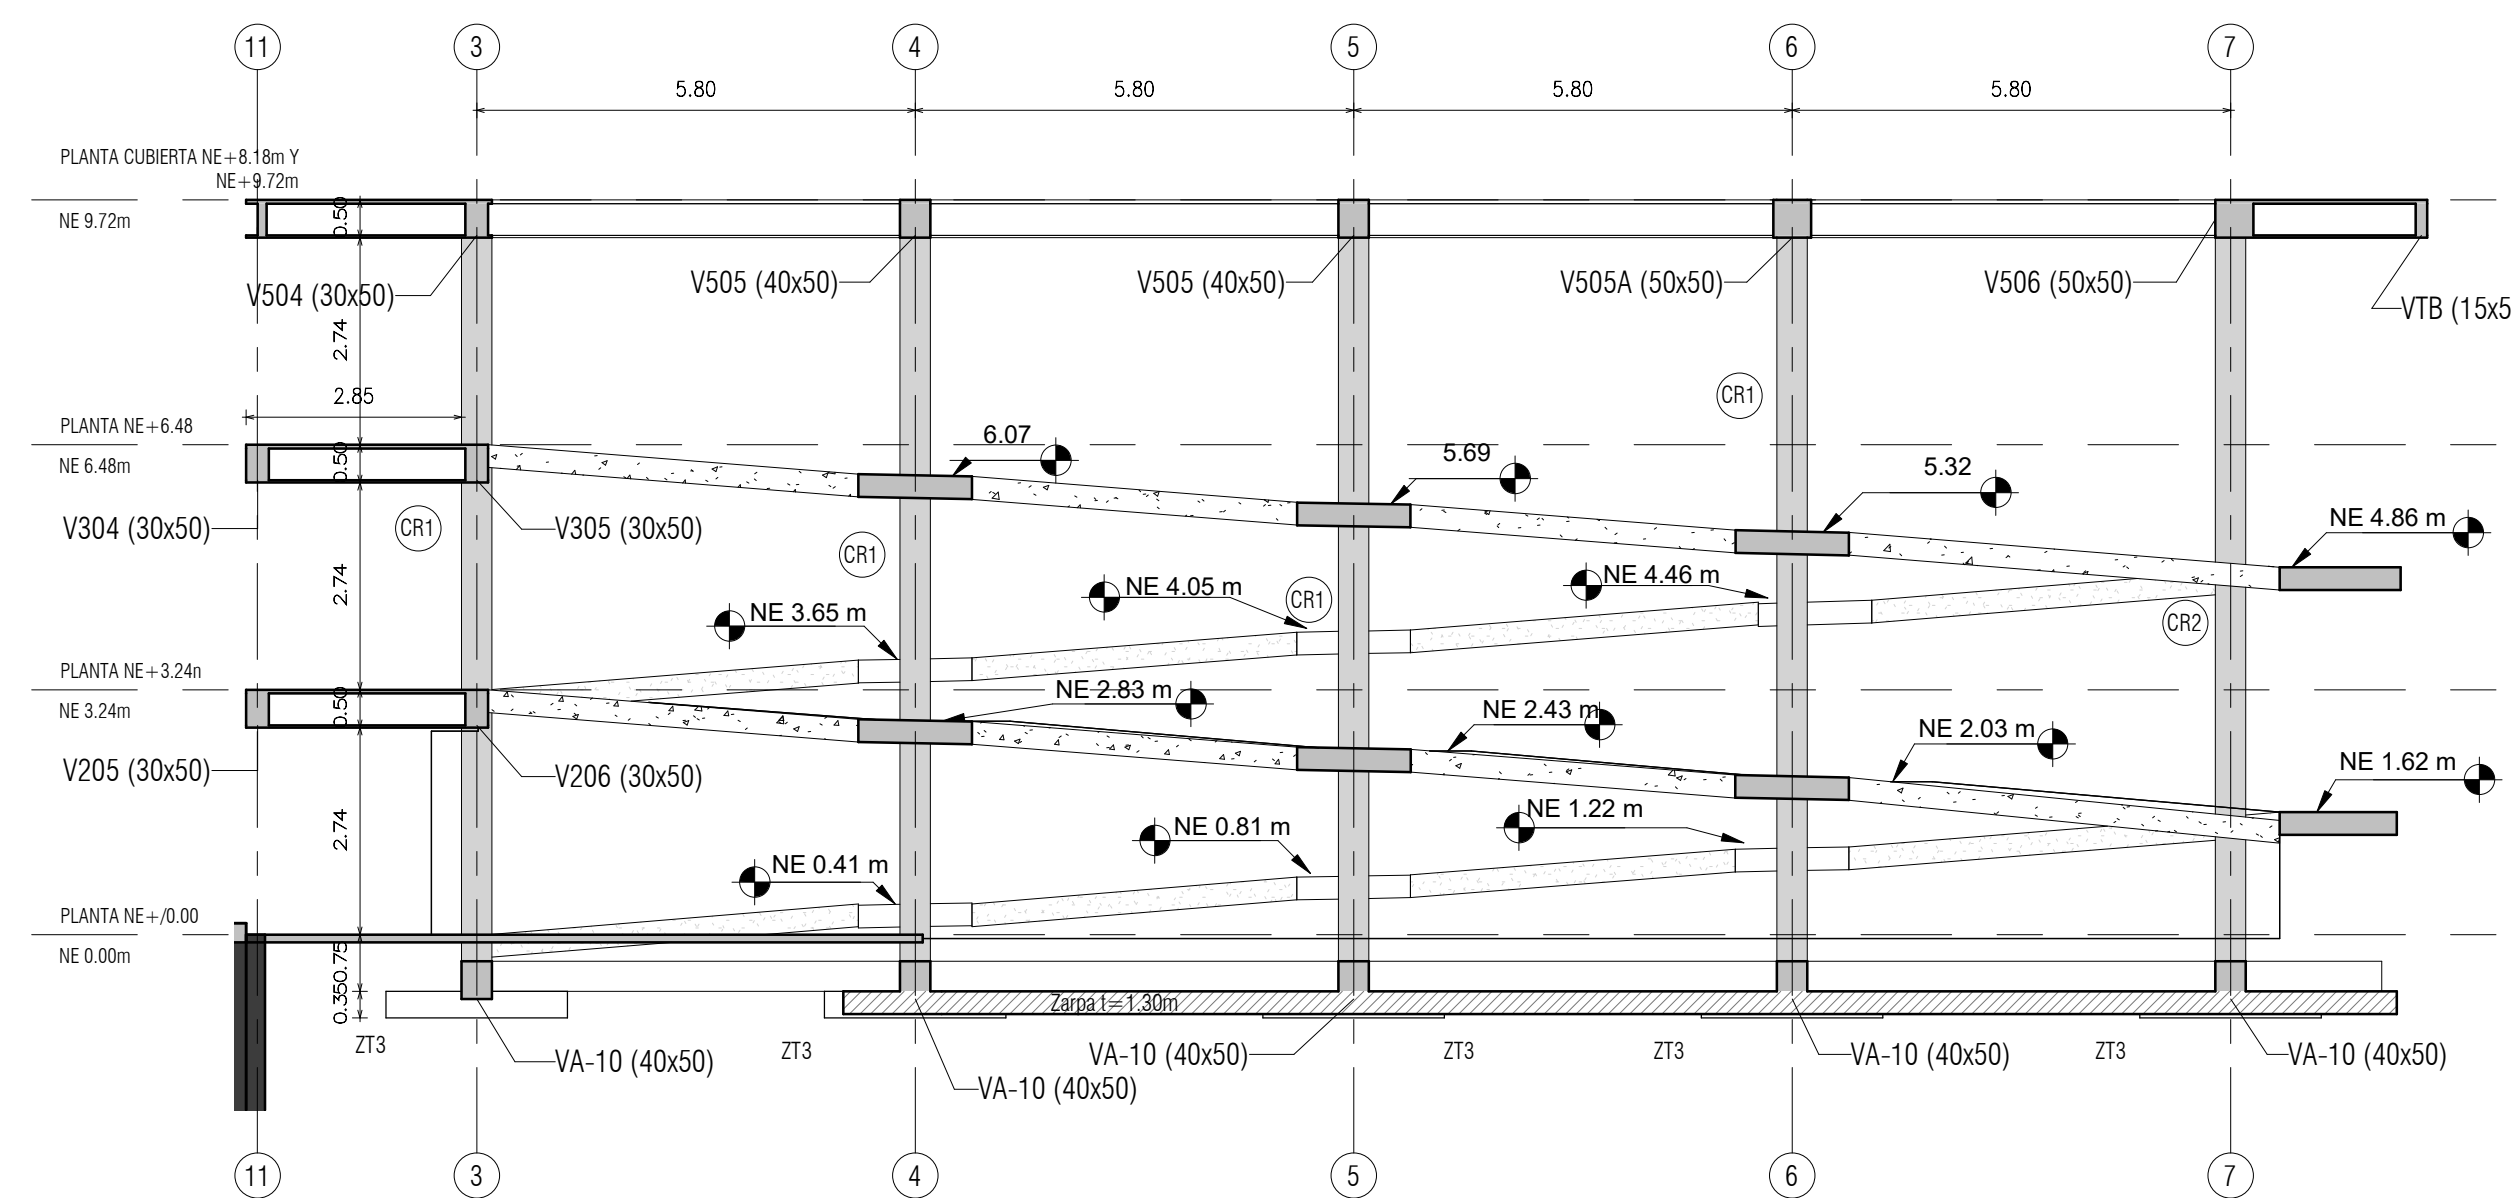

CORTE C-C
1 : 100

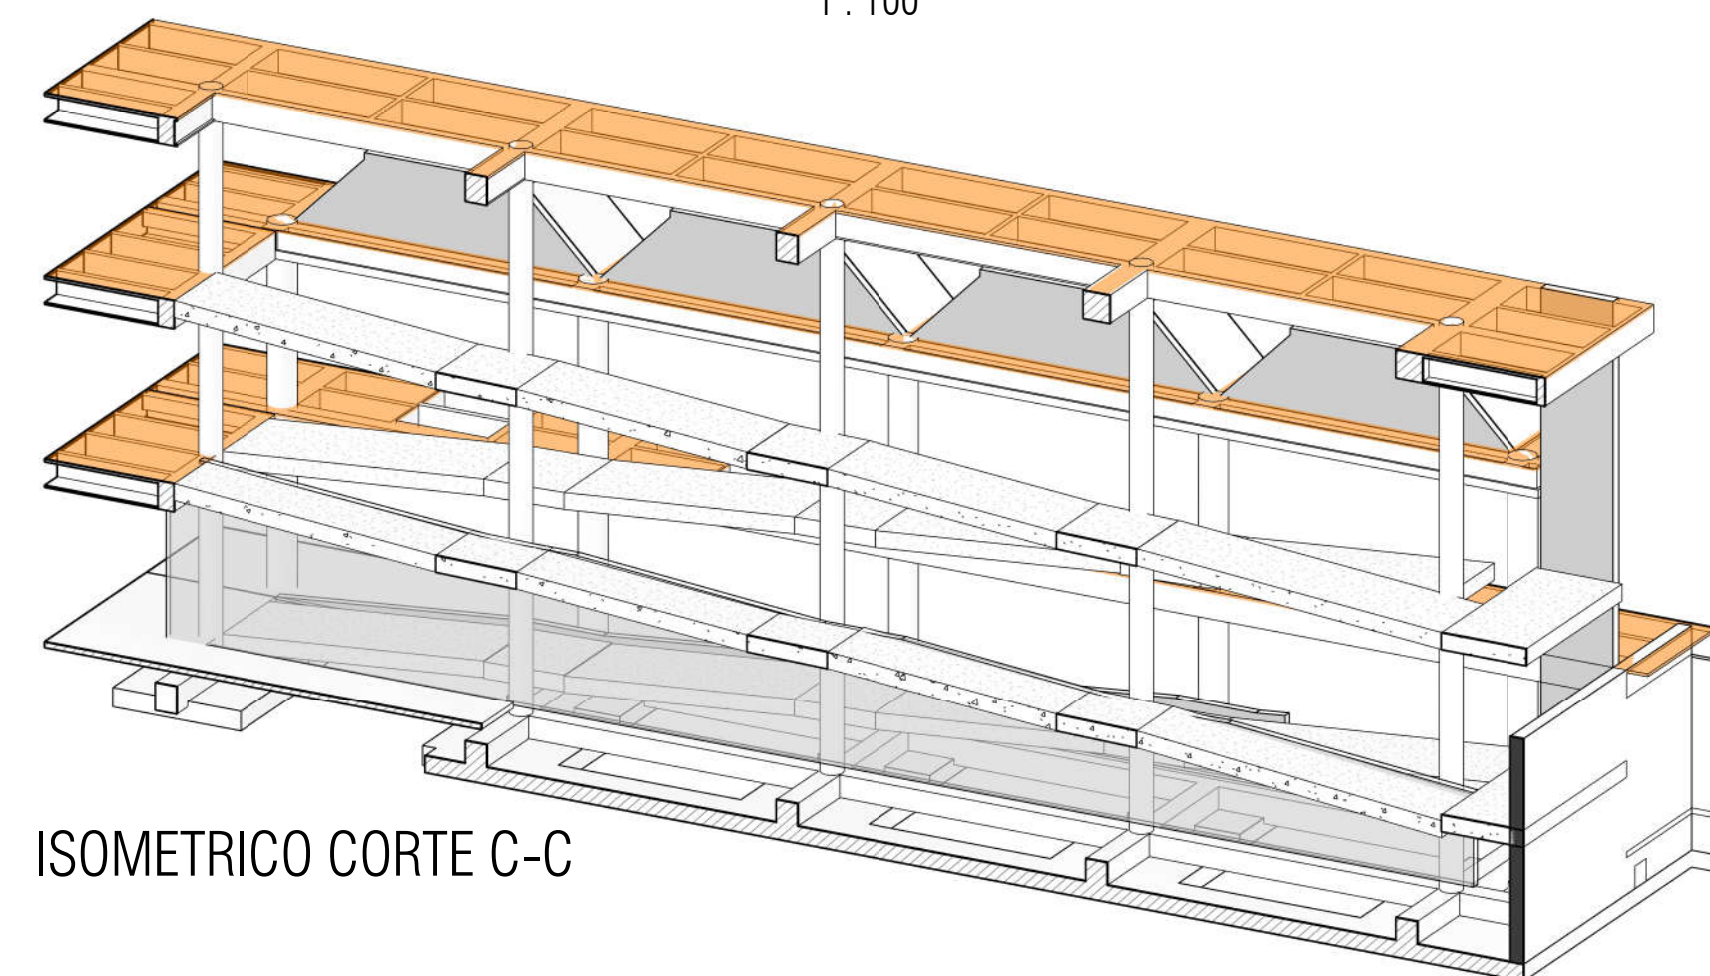

ISOMETRICO CORTE C-C