LEVANTAMIENTO ARQUITECTÓNICO

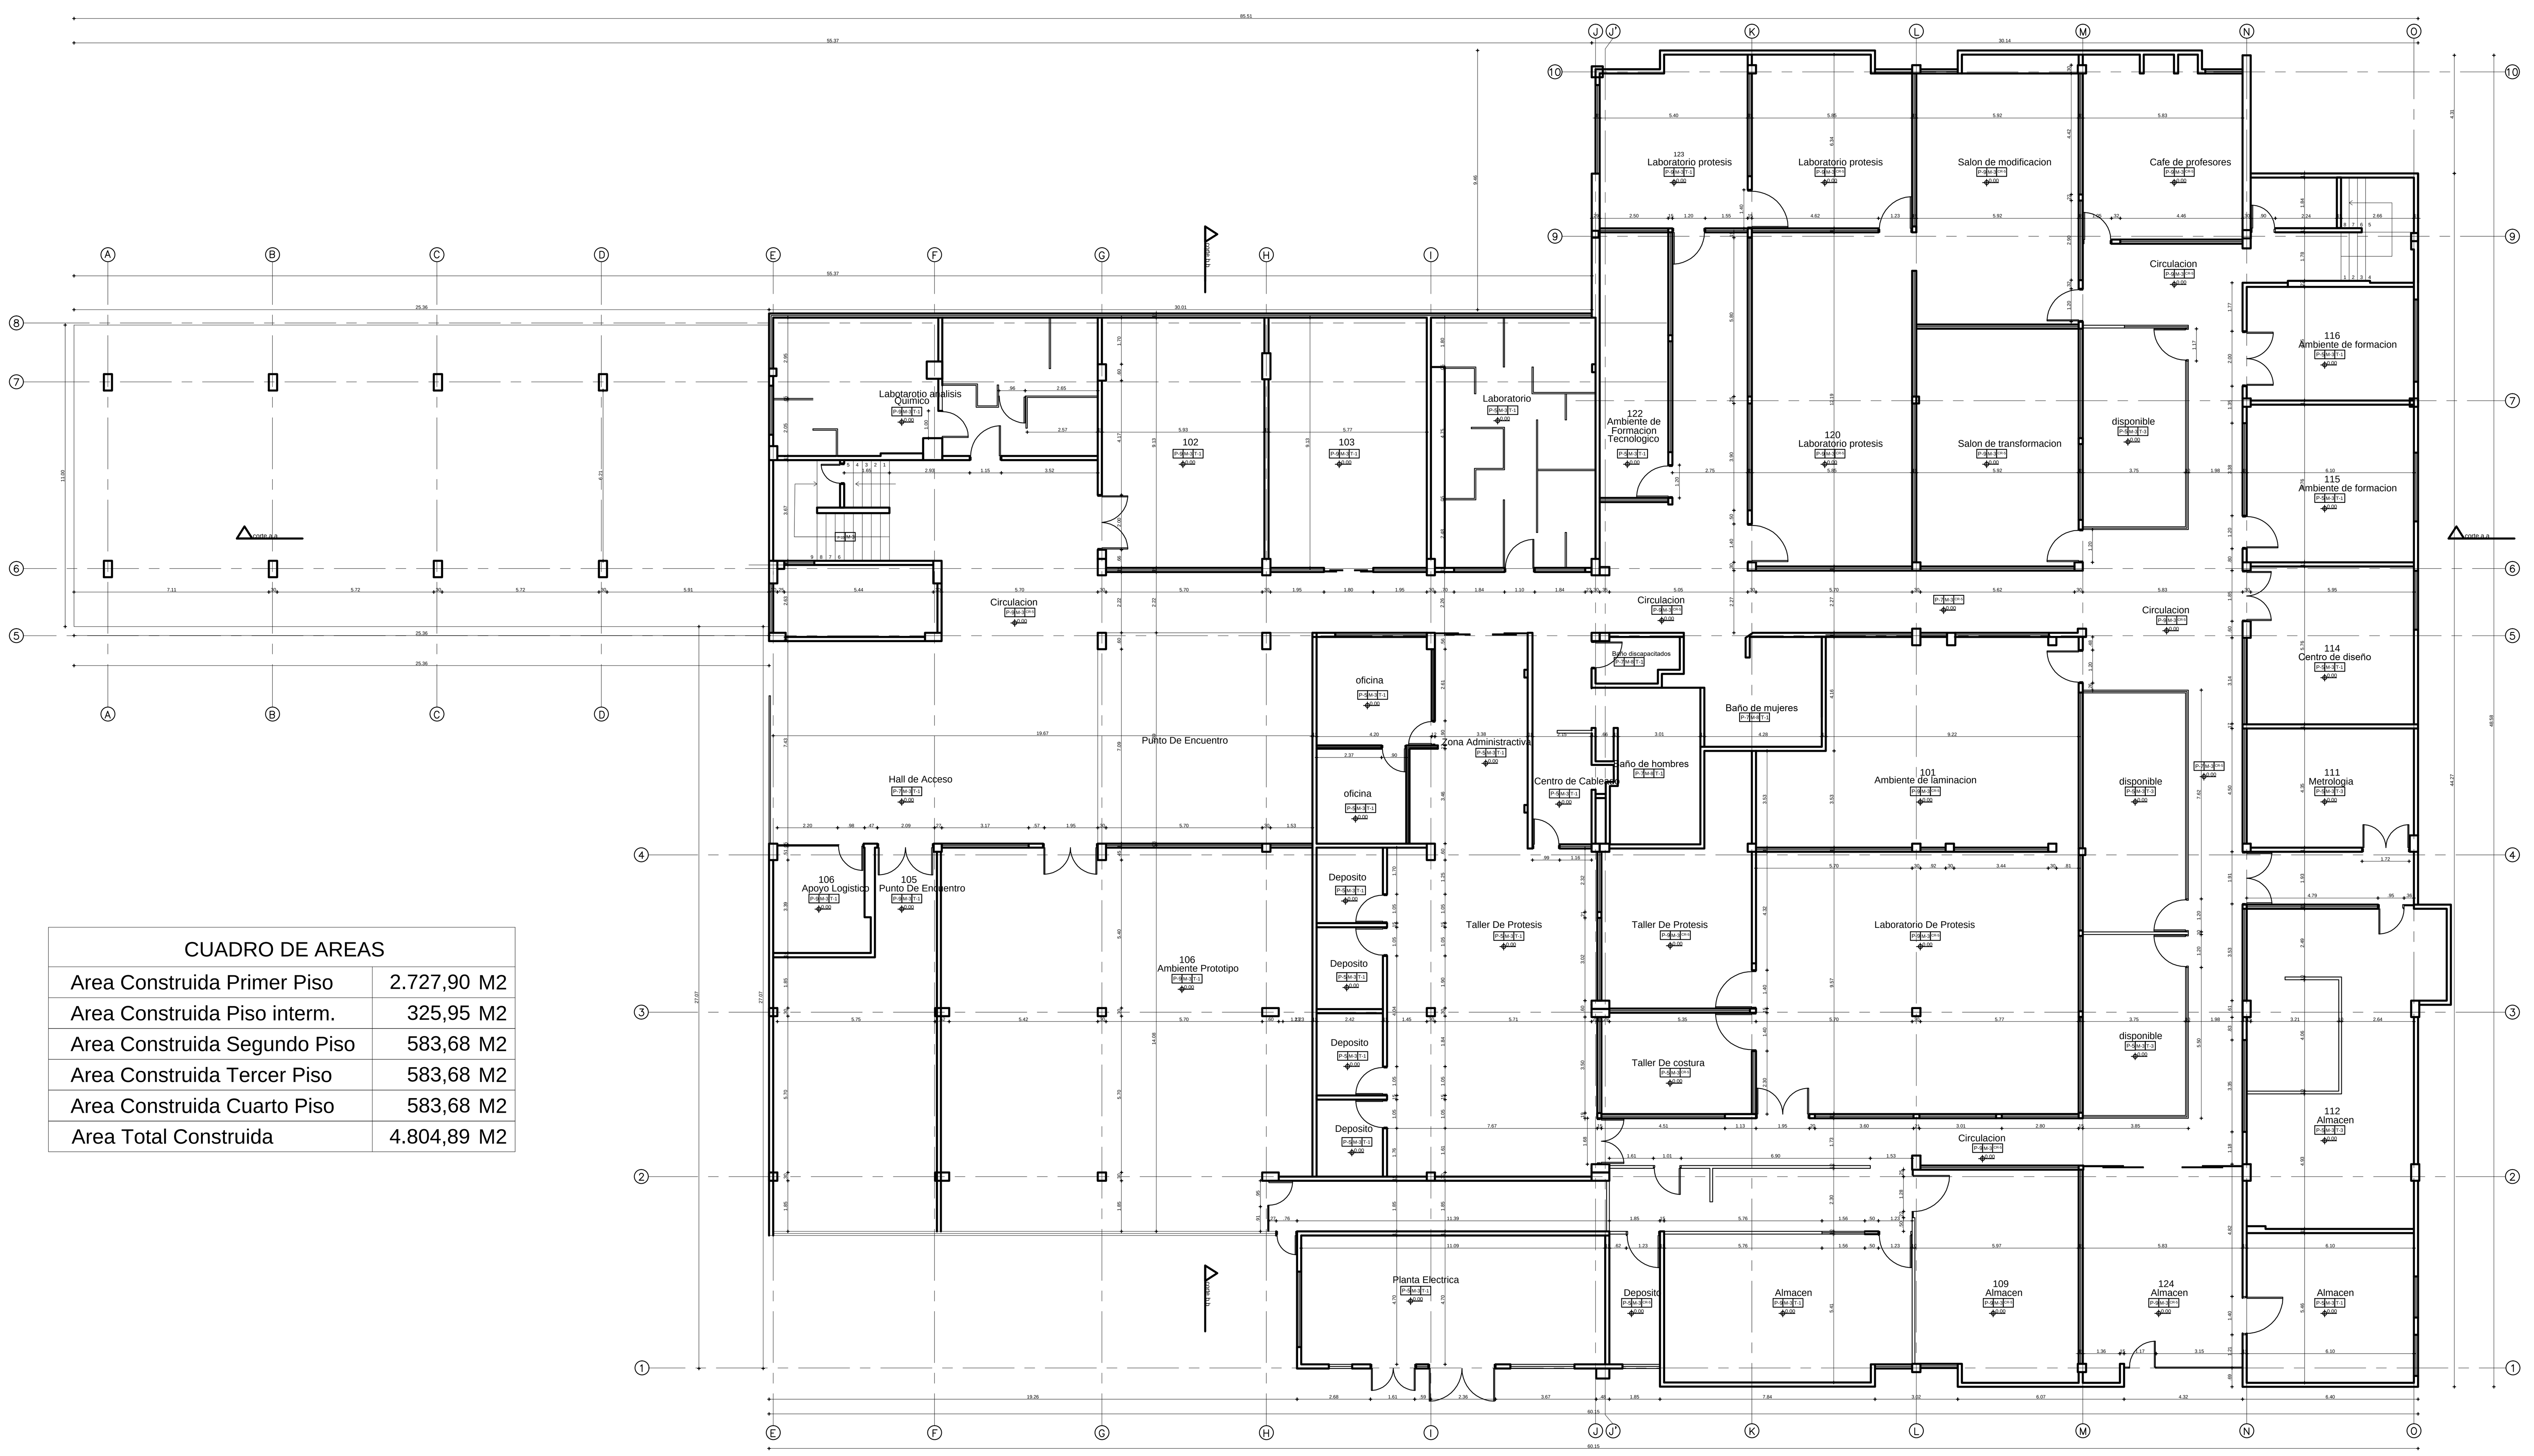

Planta Primer Piso
Esc. 1:150

CUADRO DE AREAS	
Area Construida Primer Piso	2.727,90 M2
Area Construida Piso interm.	325,95 M2
Area Construida Segundo Piso	583,68 M2
Area Construida Tercer Piso	583,68 M2
Area Construida Cuarto Piso	583,68 M2
Area Total Construida	4.804,89 M2

Cuadro de Acabados

Acabado en Pisos	
P-1	Enchape en ceramica, 20 x 20
P-2	Enchape en ceramica, 25 x 25
P-3	Enchape en ceramica, 30 x 30
P-4	Enchape en ceramica, 50x50
P-5	Enchape en ceramica, 33 x 33
P-6	Enchape en ceramica, 22 x 15
P-7	Enchape en ceramica, 40 x 40
P-8	Piso en concreto afinado
P-9	Tableta granito formato 33 x 33
P-10	Tableta granito formato 60x60
P-11	Tablon gres formato 33 x 33
P-12	Acabado en granito pulido

Acabado en Muros	
M-1	Ladrillo a la vista
M-2	Pañete y pintura
M-3	Pañete, estuco y pintura
M-4	Pañete y caraplast
M-5	Enchape en ceramica 11 x 11
M-6	Enchape en ceramica 20 x 20
M-7	Enchape en ceramica 20 x 30
M-8	Enchape en ceramica 20 x 40
M-9	Concreto a la vista

Acabado en Techo	
T-1	Pañete, estuco y pintura
T-2	Caraplast
T-3	Entramado en madera

Cielo Rasos Falsos	
CR-1	Machiembrado en madera
CR-2	Laminas de triplex
CR-3	Laminas de Acrilico
CR-4	Dry-wall
CR-5	desmontable de fibra mineral
CR-6	De yeso decorativo
CR-7	Desmontable de madera

Cubiertas	
CU-1	Tejas onduladas en fibrocemento
CU-2	Tejas de barro
CU-3	Tejas plasticas
CU-4	Tejas termoacusticas
CU-5	Placa plana en concreto
CU-6	Teja canaleta 90

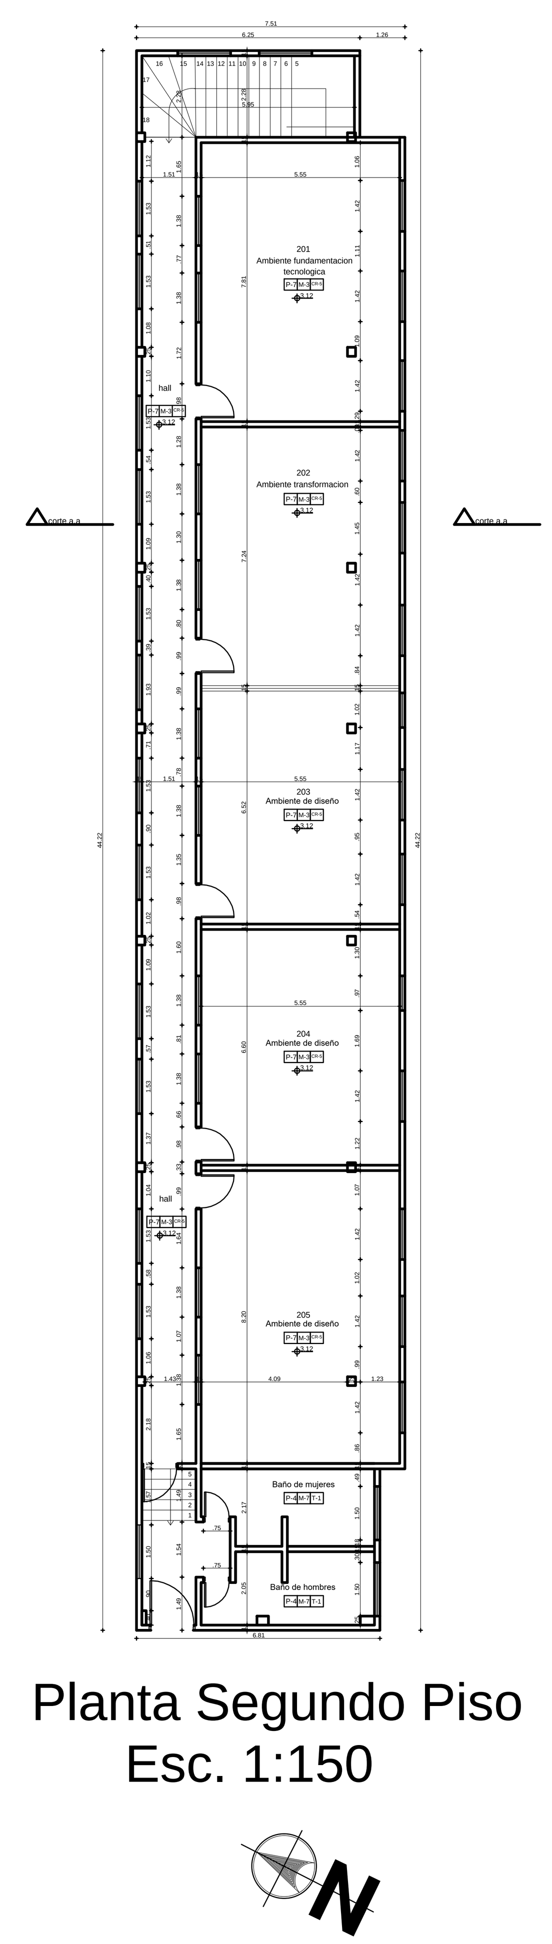

Planta Segundo Piso
Esc. 1:150

LA NOMENCLATURA DE EJES FUE TOMADA DE LOS PLANOS ORIGINALES DE CONSERVACION.

SENA

PROYECTO:
ESTUDIOS DE VULNERABILIDAD SÍSMICA Y LOS DISEÑOS DE REFORZAMIENTO ESTRUCTURAL DE LOS ELEMENTOS ESTRUCTURALES Y NO ESTRUCTURALES, CON FUNDAMENTO EN EL REGLAMENTO COLOMBIANO DE DISEÑO Y CONSTRUCCIÓN SISMO RESISTENTE NSR-10 DE EDIFICACIONES DEL SENA-FASE 3 LOCALIZADAS EN LA CIUDAD DE BOGOTÁ D.C. UBICADA EN ZONA DE AMENAZA SÍSMICA INTERMEDIA EN LOS GRUPOS 1,2,3 Y 4.

CONTRATO:
937 DE 2015

INMUEBLE:
CENTRO NACIONAL SENA
TORRE ORIENTAL
AV AK.30# 15-53
BOGOTA

SUPERVISOR CONTRATO :
ING. OSCAR FERNANDO MORENO

REALIZO :
TECNICAS COLOMBIANAS DE INGENIERIA SAS
TCI TECNICAS COLOMBIANAS DE INGENIERIA

DIRECTOR DEL PROYECTO :
ING. MIGUEL EFRAIN ROSERO POLO
25202-53881 CND.

COORDINADOR DEL PROYECTO :
ING. CARMEN R. HERRERA GUERRA
13202-68240 BLV.

LEVANTAMIENTO ARQUITECTONICO:
ARQ. MANUEL GARZON MUNAR
A25242001-79620666

ESPECIALISTA ESTRUCTURAL:
ING. MIGUEL EFRAIN ROSERO POLO
25202-53881 CND.

Vo. Bo. INTERVENTORIA :

RESPONSABLE:

CONTIENE :
LEVANTAMIENTO ARQUITECTONICO
PLANTA PRIMER PISO
PLANTA SEGUNDO PISO
CUADRO DE AREAS

DIBUJO :	FECHA :
CR	MAYO DE 2016
ESCALA :	ARCHIVO :
1/150	SENA PALOQUEMAO - TORRE ORIENTAL.dwg

MODIFICACIONES :
MES - AÑO-TIPO DE MODIFICACION

PLANO No.	REVISION No. : 0
ARQ 1/5	COPIA : 0
	VERSION :