LEVANTAMIENTO ESTRUCTURAL

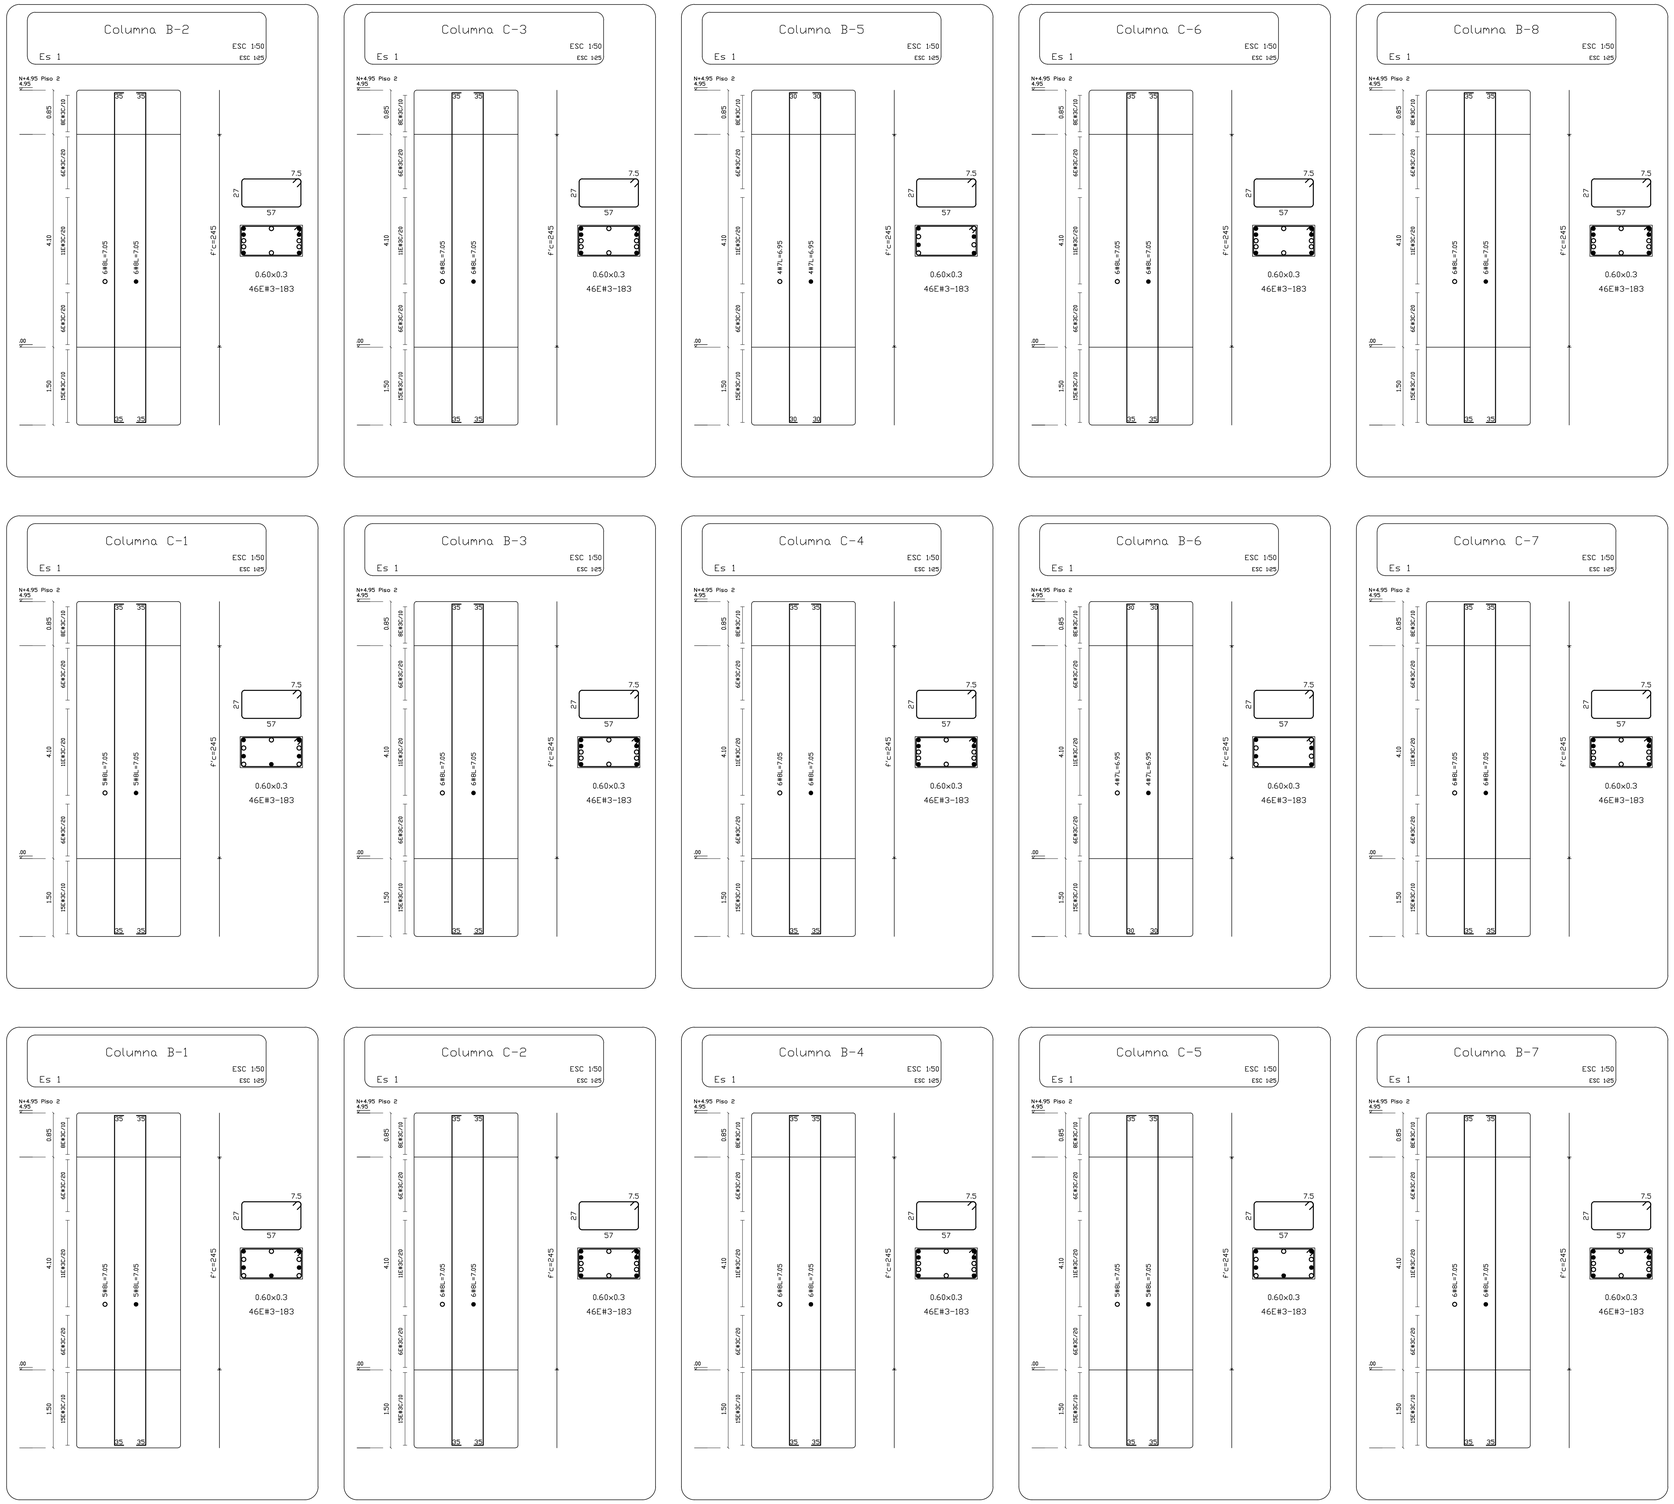

LA NOMENCLATURA DE EJES FUE TOMADA DE LOS PLANOS ORIGINALES DE CONSERVACION.

SERVICIO NACIONAL DE APRENDIZAJE

SENA

PROYECTO:

ESTUDIOS DE VULNERABILIDAD SISMICA Y LOS DISEÑOS DE REFORZAMIENTO ESTRUCTURAL DE LOS ELEMENTOS ESTRUCTURALES Y NO ESTRUCTURALES, CON FUNDAMENTO EN EL REGLAMENTO COLOMBIANO DE DISEÑO Y CONSTRUCCION SISMO RESISTENTE NSR-10 DE EDIFICACIONES DEL SENA-FASE 3 LOCALIZADAS EN LA CIUDAD DE BOGOTÁ D.C. UBICADA EN ZONA DE AMENAZA SISMICA INTERMEDIA EN LOS GRUPOS 1,2,3 Y 4.

CONTRATO:

937 DE 2015

DIRECCION PROYECTO :

CENTRO DE HOTELERIA, TURISMO Y ALIMENTOS.
AV KR 30#15-53.

SUPERVISOR CONTRATO :

ING. OSCAR FERNANDO MORENO

REALIZO :

TECNICAS COLOMBIANAS DE INGENIERÍA SAS

DIRECTOR DEL PROYECTO :

ING. MIGUEL EFRAIN ROSERO POLO
25202-53881 CND.

COORDINADOR DEL PROYECTO:

ING. CARMEN HERRERA GUERRA
13202-68240 BLV.

ESPECIALISTA ESTRUCTURAL:

ING. MIGUEL EFRAIN ROSERO POLO
25202-53881 CND.

COLABORADORES:

GERMAN CASTIBLANCO
KAROL TATIANA PRIETO

LOCALIZACIÓN:

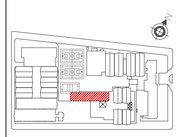

Vo. Bo. INTERVENTORIA :

RESPONSABLE:

CONTIENE :

LEVANTAMIENTO ESTRUCTURAL
TORRE ORIENTE ESTRUCTURA 4.1

DESPIECE DE COLUMNAS.

DIBUJO :	FECHA :
KTPP	MARZO DE 2016
ESCALA : INDICADA	ARCHIVO : P9-P16 DESPIECE DE COLUMNAS BLOQUE 4.1.dwg

MODIFICACIONES :
MES - AÑO-TIPO DE MODIFICACION

PLANO No.	REVISION No. :
EST 9/29	0
	COPIA : 0
	VERSION : 0