



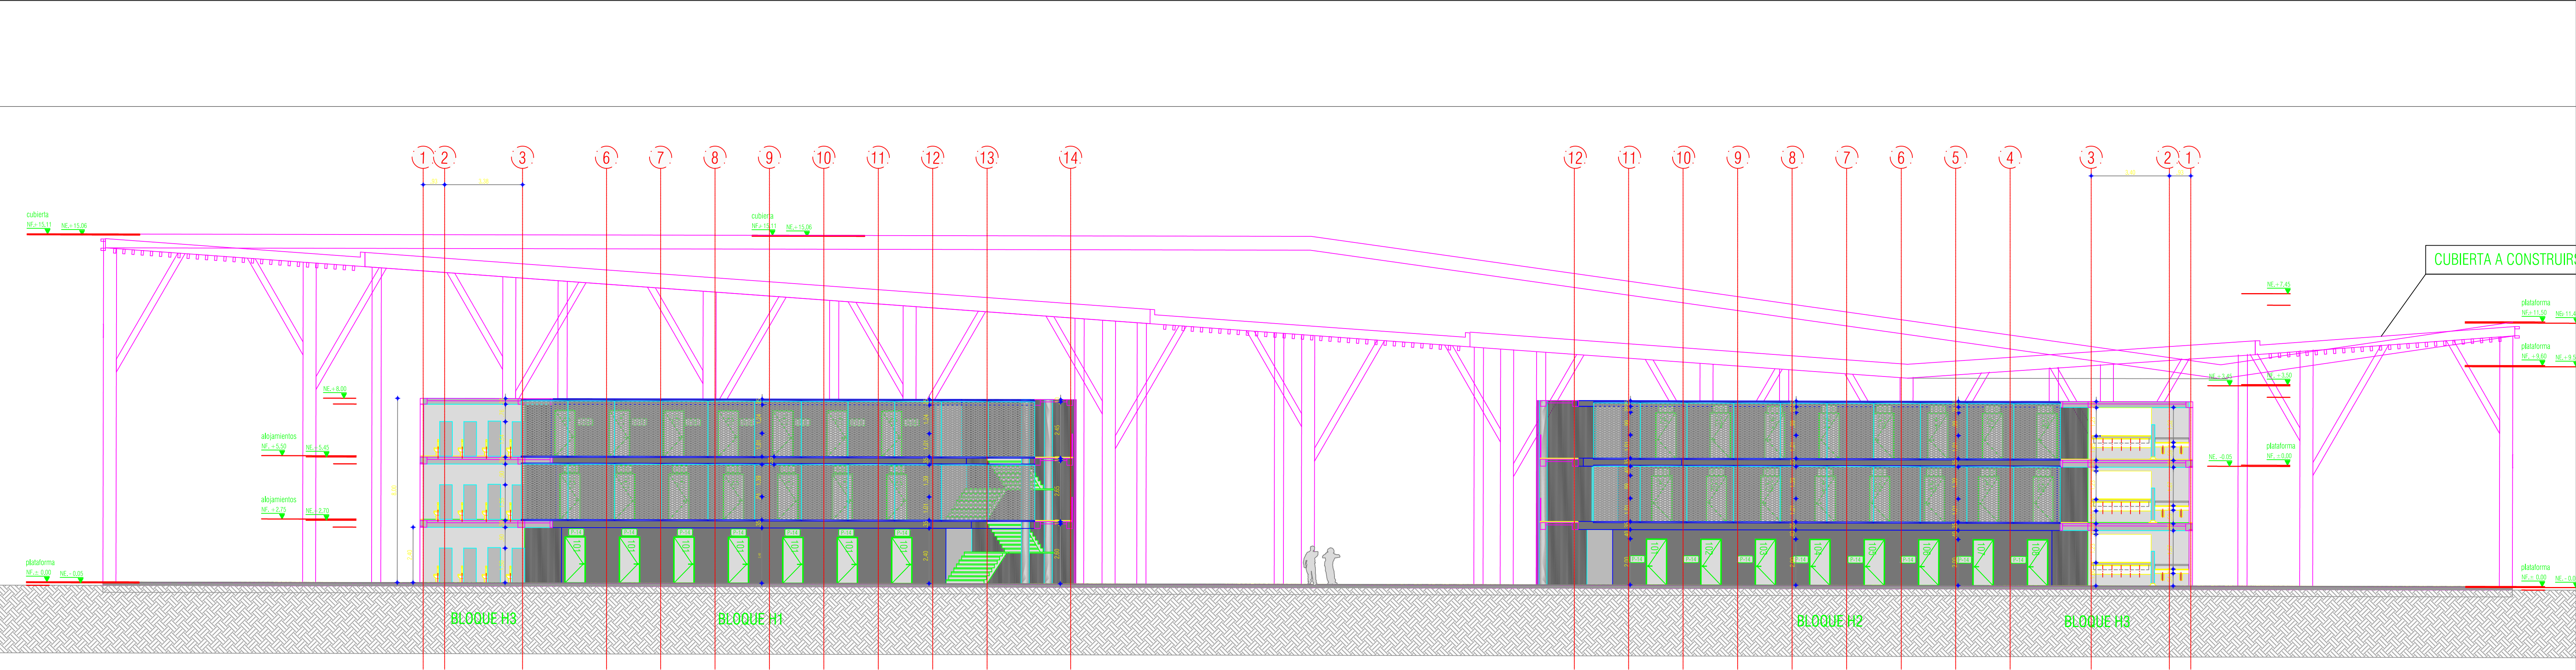

Esc 1/125
SECCIÓN GENERAL Q-Q' / BLOQUE H

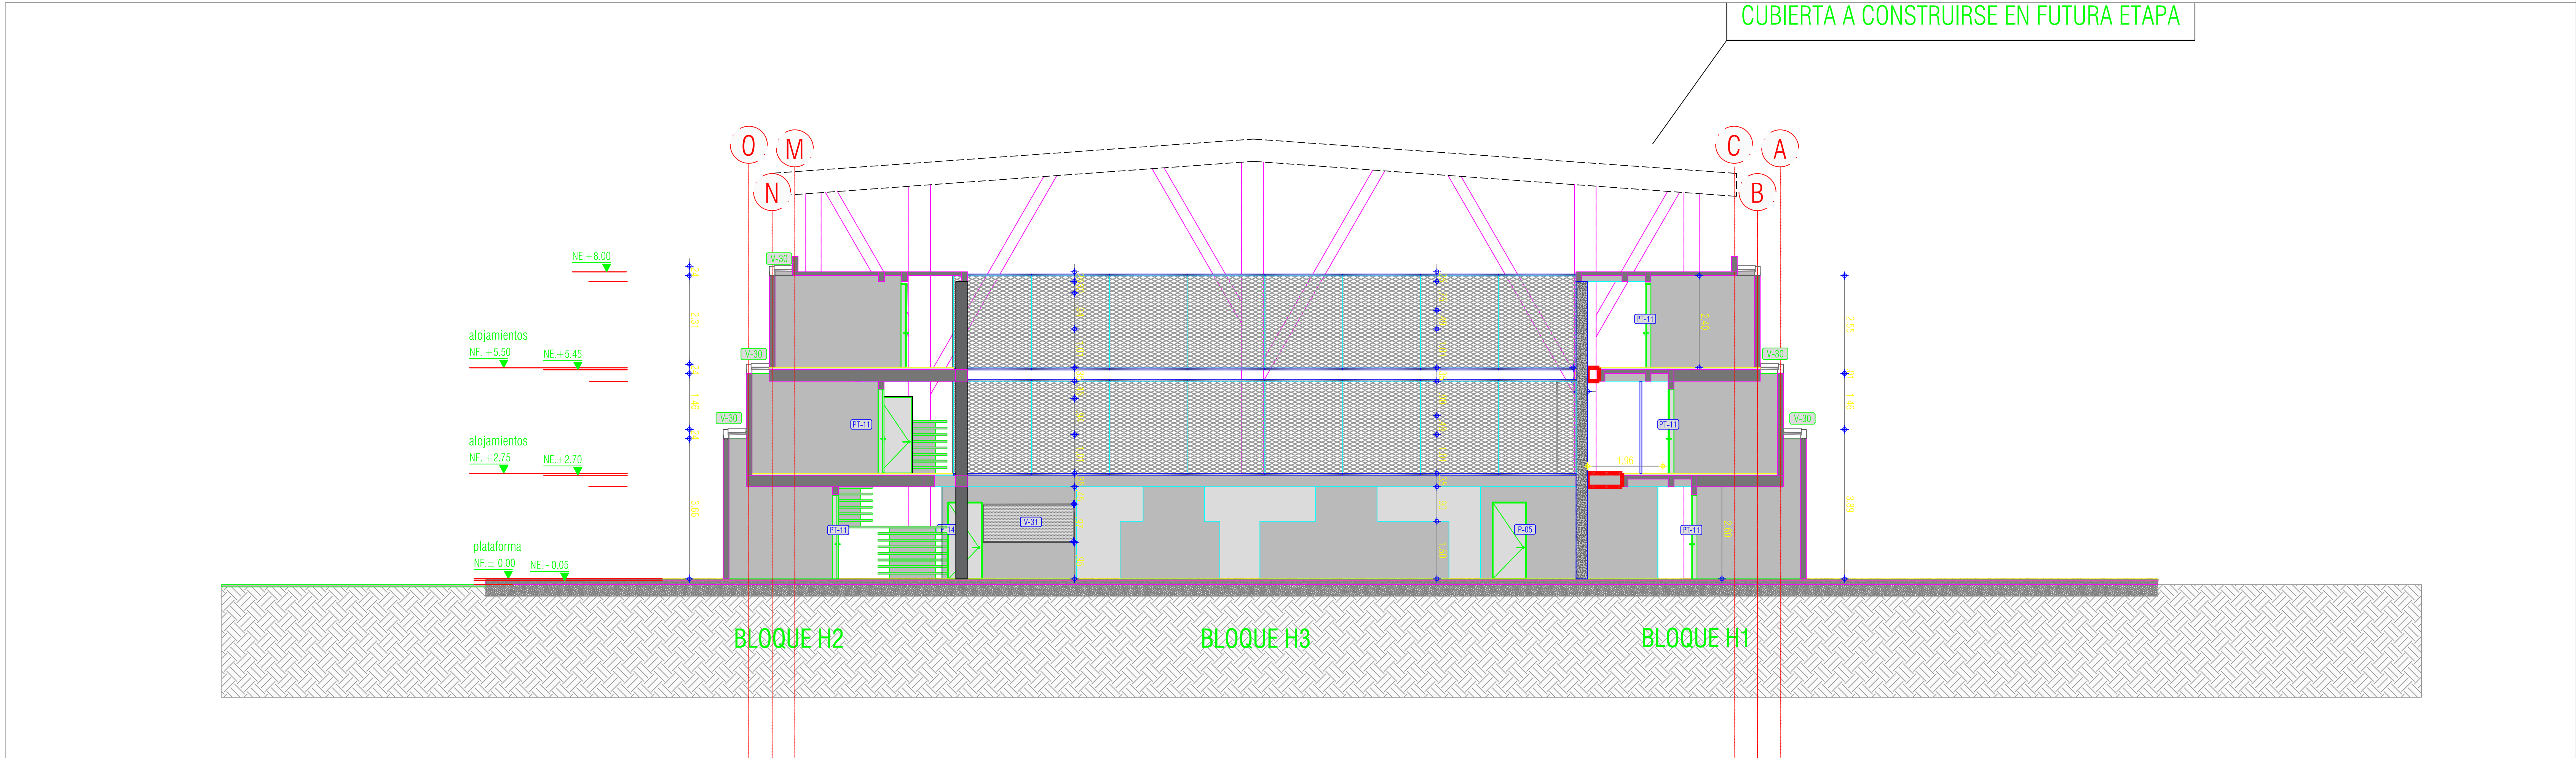

Esc 1/75
SECCIÓN GENERAL R-R' / BLOQUE H



Financiera del Desarrollo



BIENESTAR FAMILIAR

CONTRATO INTERADMINISTRATIVO
No. 1743-2017 / ICBF - FINDETER

CONTRATO
68573-008-2018
(PAF-ICBF-0-001-2018)

OBJETO DEL CONTRATO:
REVISIÓN Y COMPLEMENTACIÓN DE LOS ESTUDIOS Y DISEÑOS, CONSTRUCCIÓN Y PUESTA EN FUNCIONAMIENTO DE LA PRIMERA FASE DE LA UNIDAD APLICATIVA EL REDENTOR, EN LA CIUDAD DE BOGOTÁ D.C.

PROYECTO:
UNIDAD APLICATIVA CAE REDENTOR

BOGOTÁ D.C

DIRECCIÓN DEL PREDIO:
Diag.58 Sur No.28-19-TV 30 No 57-50 sur localidad Tunjuelito

CONTRATISTA:

CONSTRUCCIONES OBYCON S.A.S
DIRECTOR DE PROYECTO:

HENRY BARBOSA HERRERA
2520204681 CND

ESPECIALISTA ARQUITECTURA

CARLOS NUÑEZ
MAT. A25082000-79846319

APROBADO POR INTERVENORIA:
CONSORCIO UAR

DIRECTOR DE INTERVENORIA:

SERGIO HERNANDO VEGA D.
A25012002-91499272

ESPECIALISTA ARQUITECTURA

SERGIO HERNANDO VEGA D.
A25012002-91499272

NOTAS IMPORTANTES:

REVISIONES:

REV.	FECHA	MODIFICACIÓN
1	23/12/2018	ENTREGA 1

CONTIENE:
SECCIONES GENERALES Q-Q' - R-R' BLOQUE H

DIBUJÓ:
DIEGO RODRIGUEZ

ESCALA:
COMO SE INDICA


FECHA:
23/12/2018

ARCHIVO DIGITAL:
PLANO RECORD GENERAL BLOQUE H

PLANO N°:
A-111


PLANCHAS:
DE: 10

REV.	FECHA	MODIFICACIÓN
1	23/12/2018	ENTREGA 1

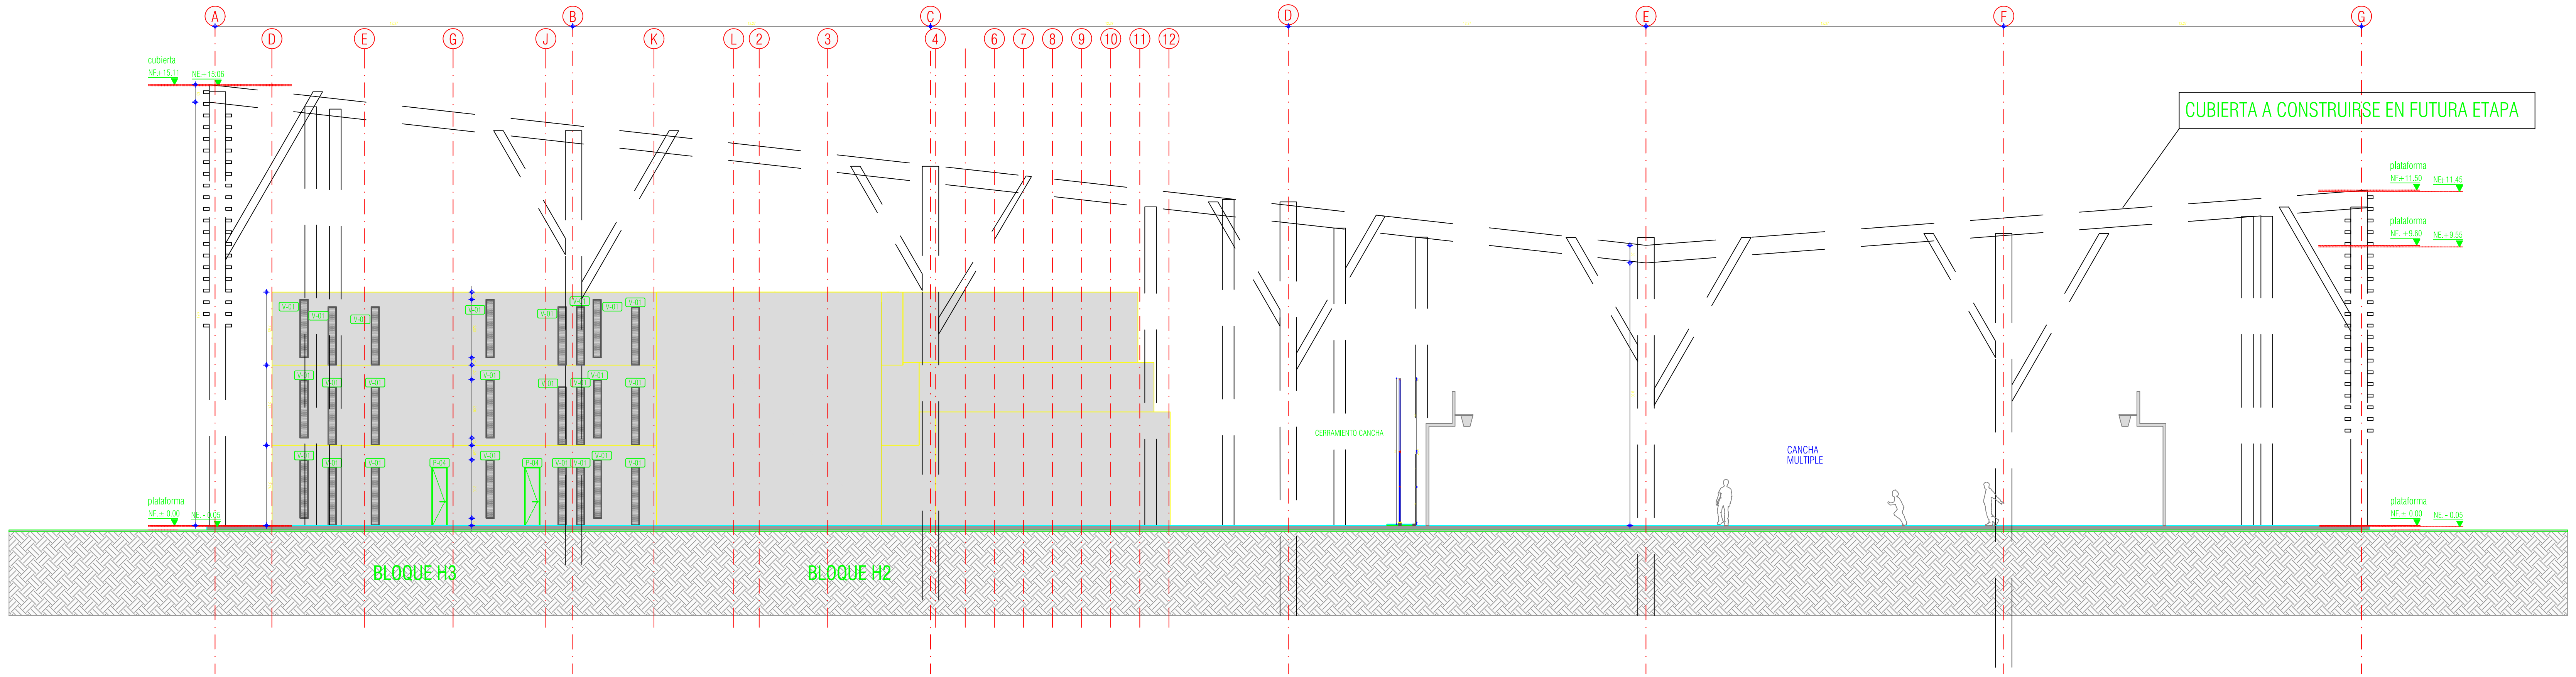

Esc 1/125

SECCIÓN GENERAL LONGITUDINAL O-O' / BLOQUE H

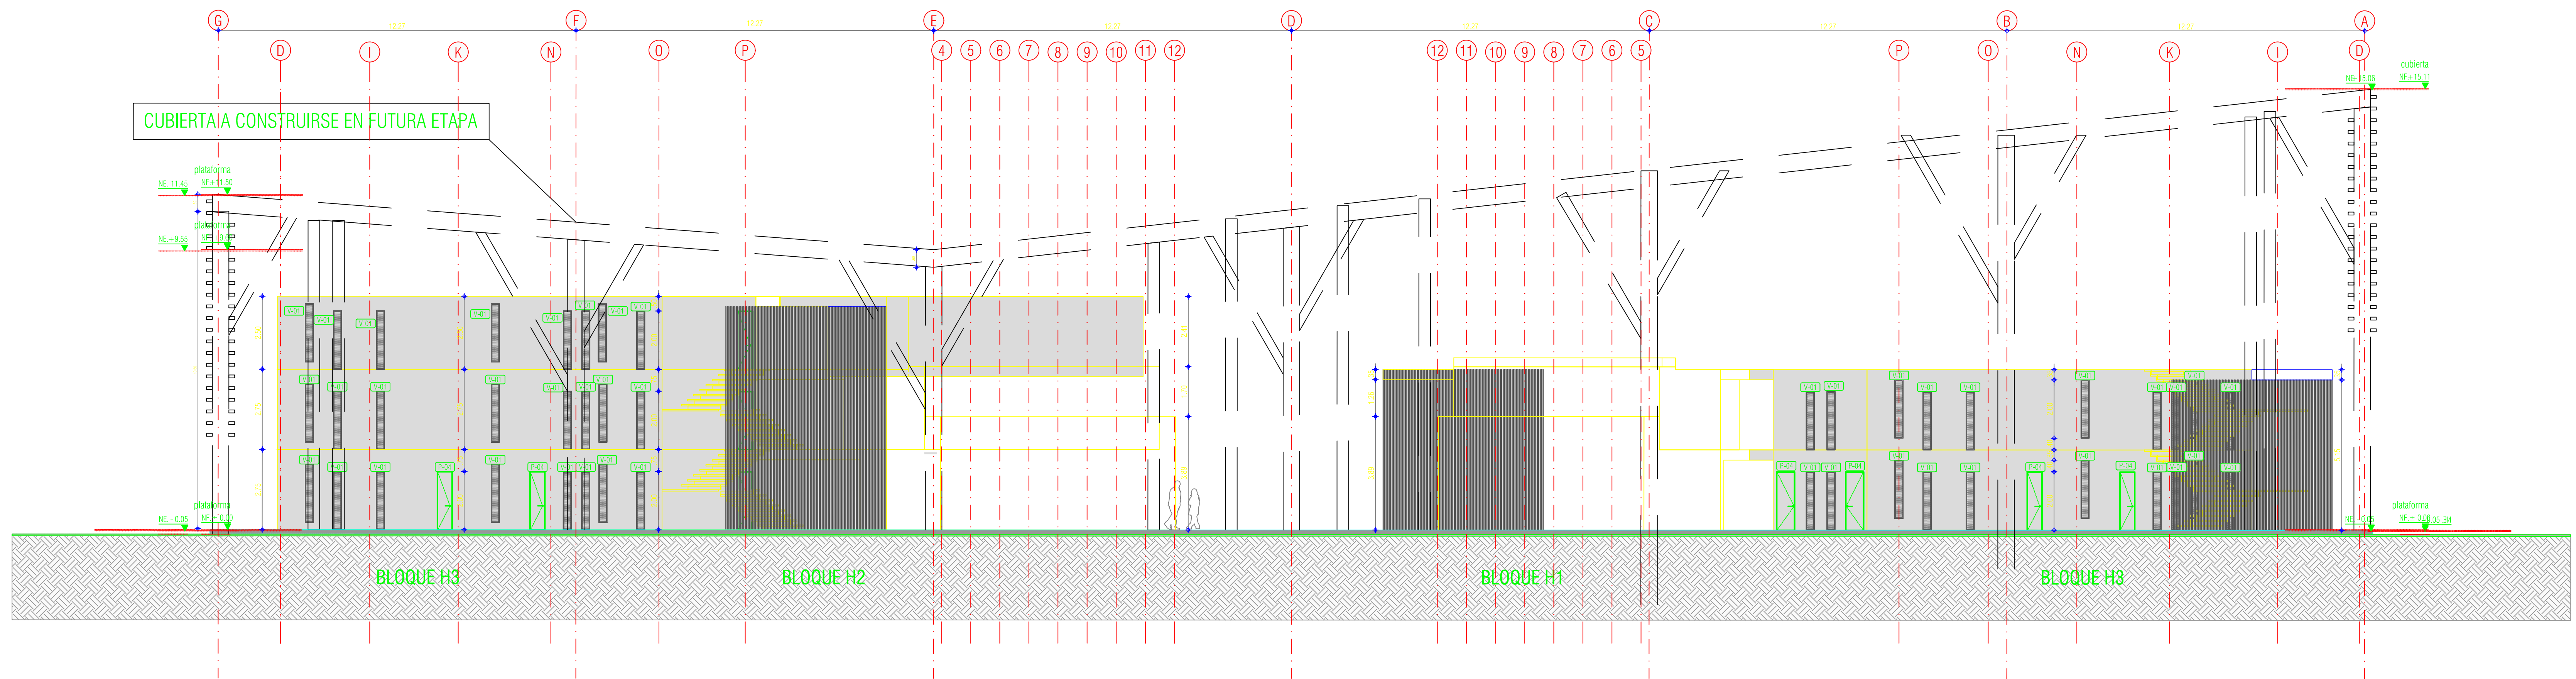

Esc 1/125

FACHADA GENERAL ORIENTE / BLOQUE H



REVISIONES:		
REV.	FECHA	MODIFICACIÓN
1	23/12/2018	ENTREGA 1

CONTIENE:
FACHADA GENERAL OCCIDENTE -
FACHADA GENERAL NORTE
BLOQUE H

DIBUJÓ:
DIEGO RODRIGUEZ


ESCALA:
1:125

FECHA:
23/12/2018


ARCHIVO DIGITAL:
PLANOS RECORD GENERALES BLOQUE H

PLANO Nº:
A-113

PLANCHA: 06
DE: 10

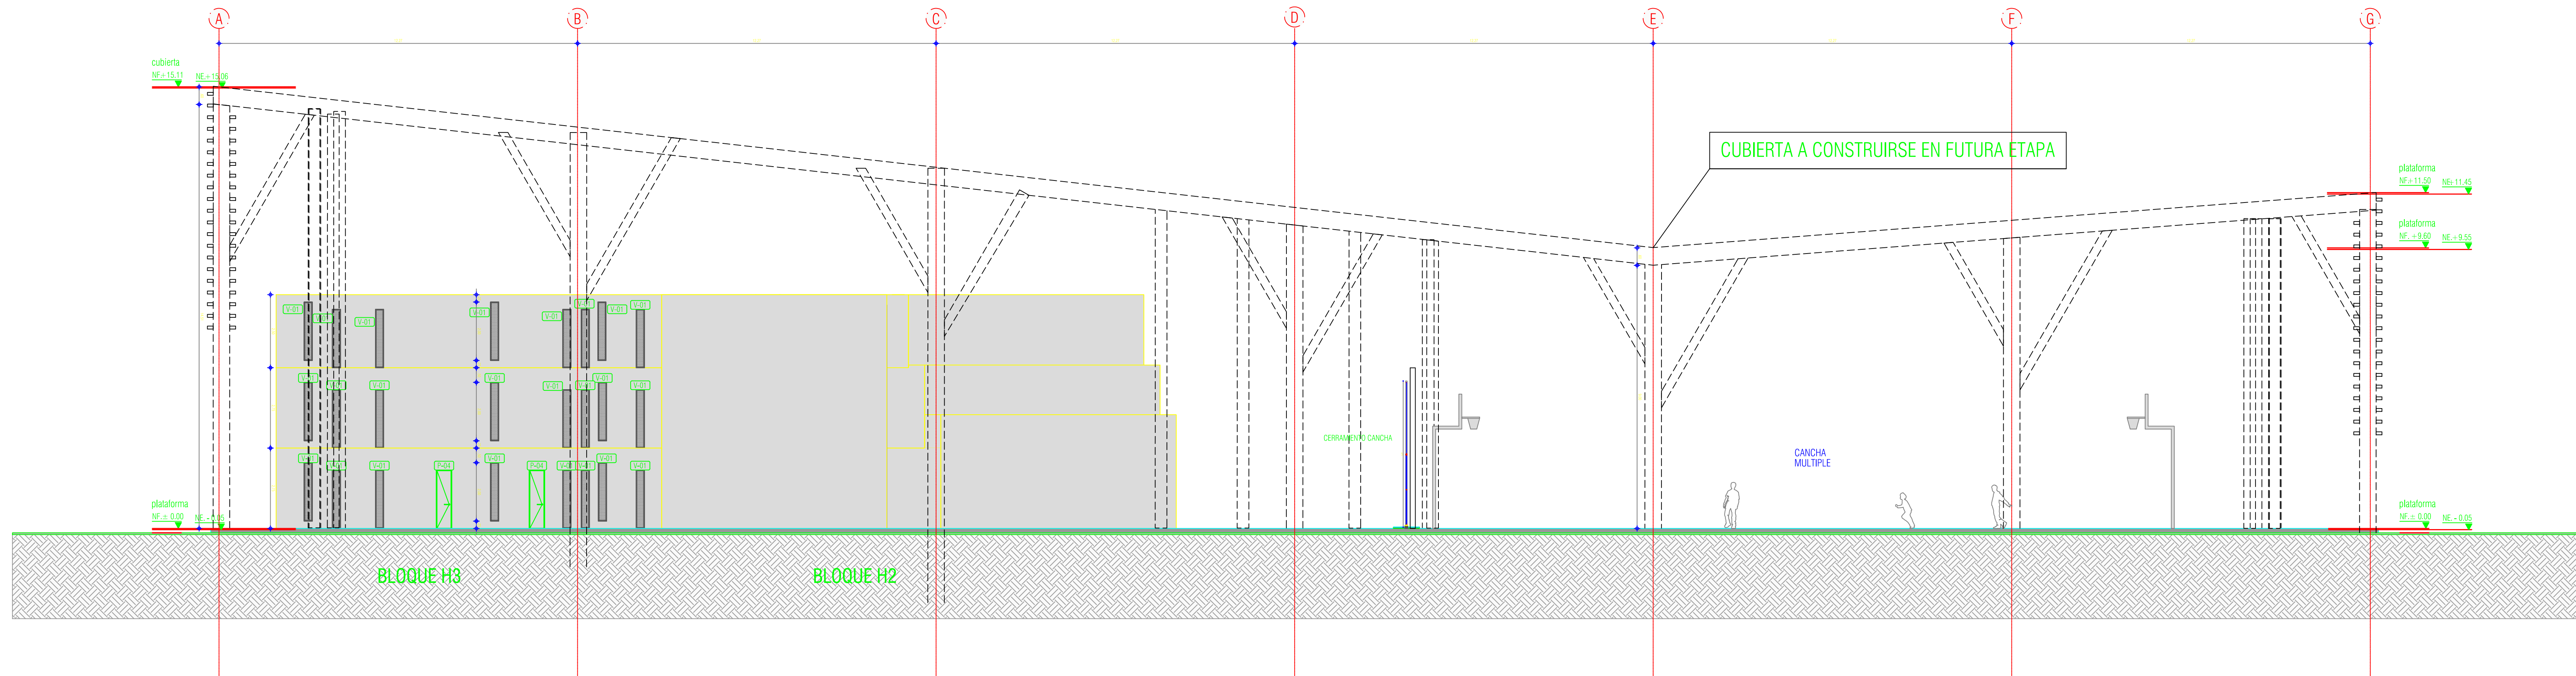

Esc 1/125 FACHADA GENERAL OCCIDENTE / BLOQUE H

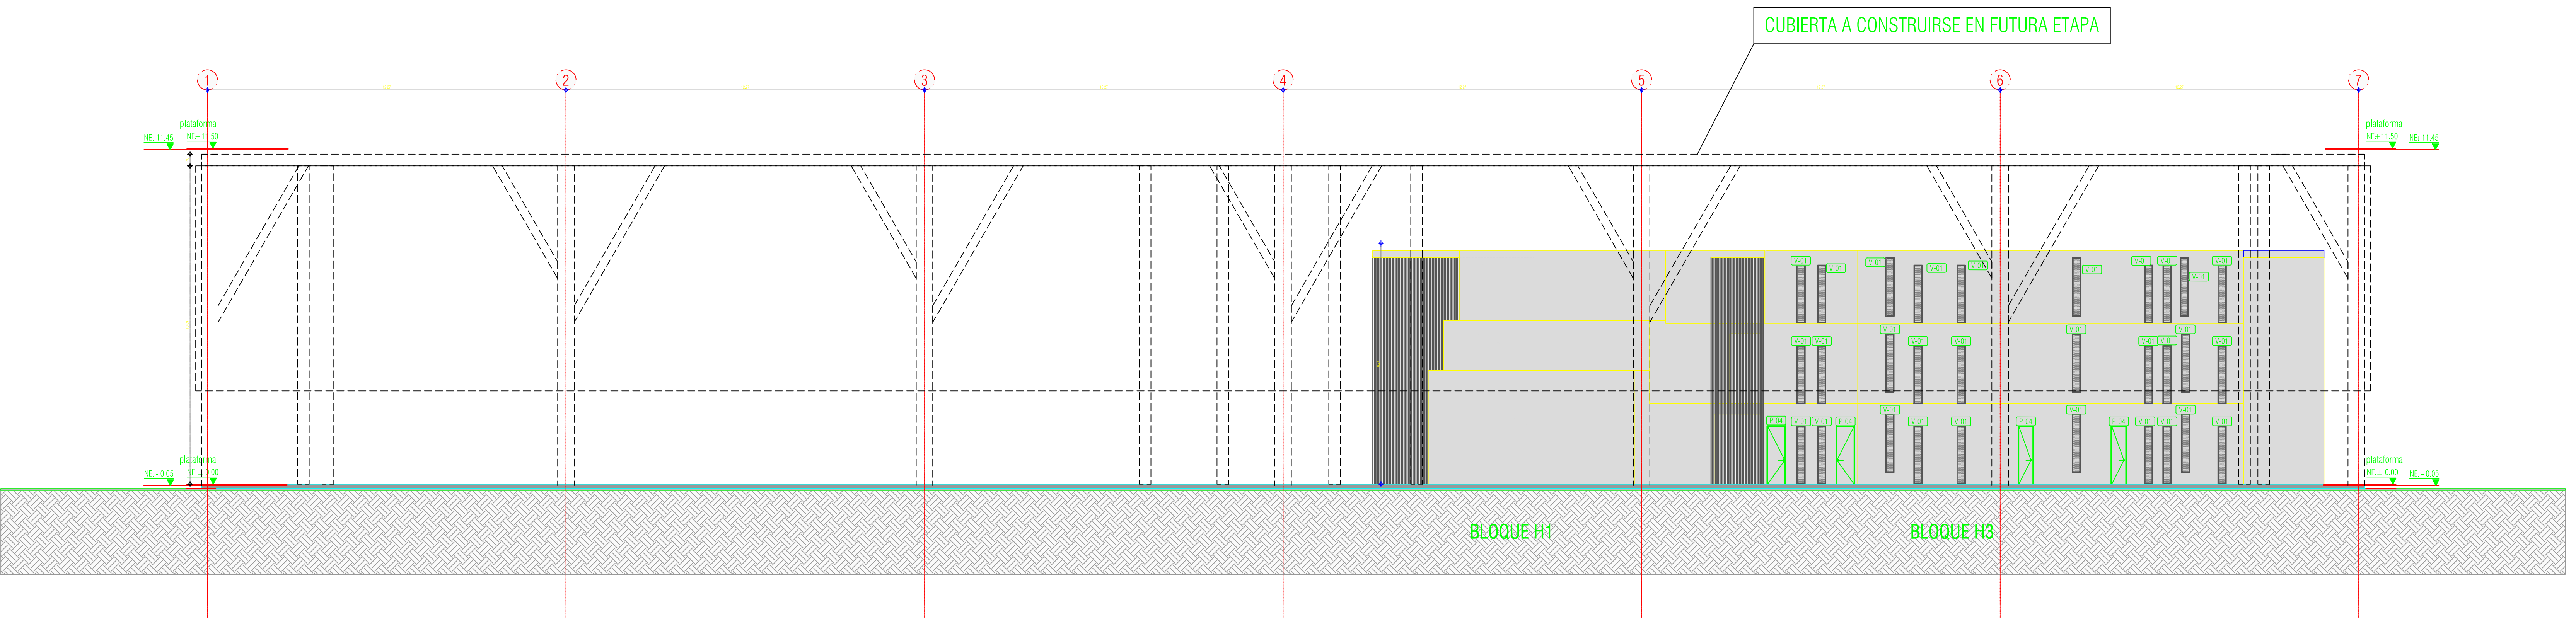

Esc 1/125 FACHADA GENERAL NORTE / BLOQUE H

PROYECTO:

UNIDAD APLICATIVA
CAE REDENTOR

BOGOTÁ D.C.

DIRECCIÓN DEL PREDIO:
Diag.58 Sur No.28-19-TV 30 No 57-50 sur localidad
Tunjuelito

CONTRATISTA:



CONSTRUCCIONES OBYCON S.A.S
DIRECTOR DE PROYECTO:

HENRY BARBOSA HERRERA
2520204681 CND

ESPECIALISTA ARQUITECTURA

Handwritten signature

CARLOS NUÑEZ
MAT. A25082000-79846319

APROBADO POR INTERVENORÍA:

CONSORCIO UAR

DIRECTOR DE INTERVENORÍA:

SERGIO HERNANDO VEGA D.
A25012002-91499272

ESPECIALISTA ARQUITECTURA

SERGIO HERNANDO VEGA D.
A25012002-91499272

NOTAS IMPORTANTES:

REVISIONES:

REV.	FECHA	MODIFICACIÓN
1	23/12/2018	ENTREGA 1

CONTIENE:

FACHADA GENERAL SUR BLOQUE H

DIBUJÓ:

DIEGO RODRIGUEZ

ESCALA:

1:125

FECHA:

23/12/2018

ARCHIVO DIGITAL:


PLANOS RECORD GENERALES BLOQUE H

PLANO N°:

A-114



PLANCHA: 07

DE: 10

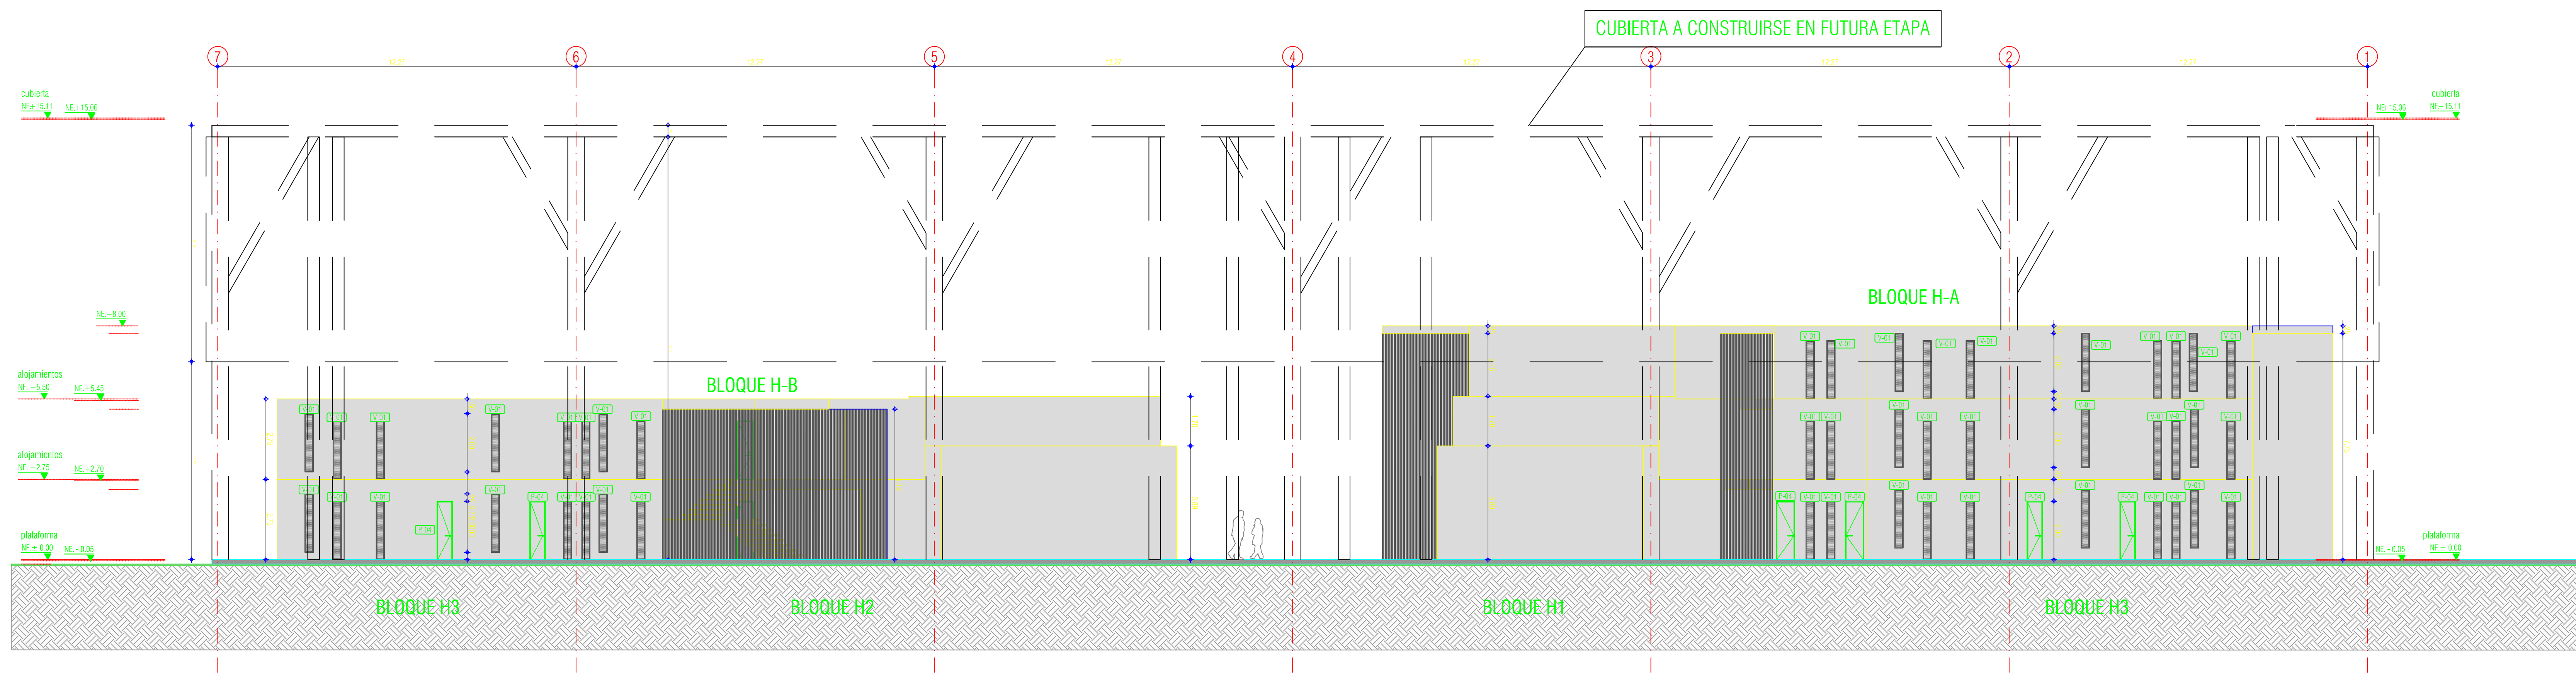

Esc 1/125


FACHADA GENERAL SUR / BLOQUE H

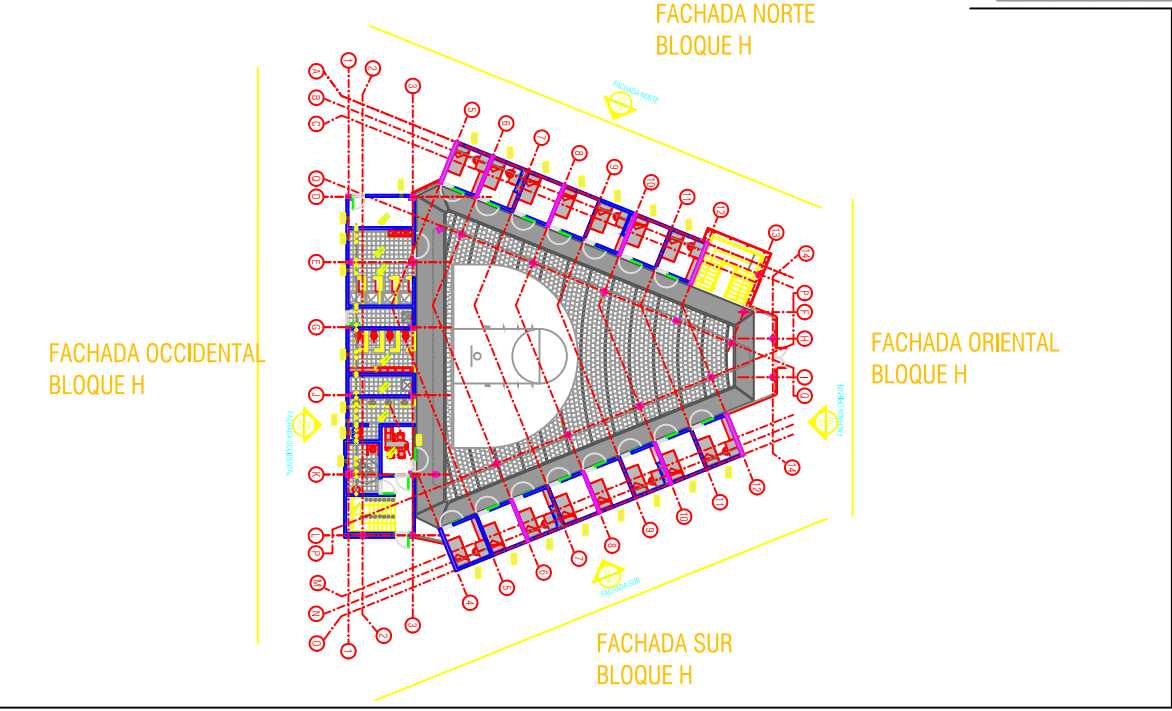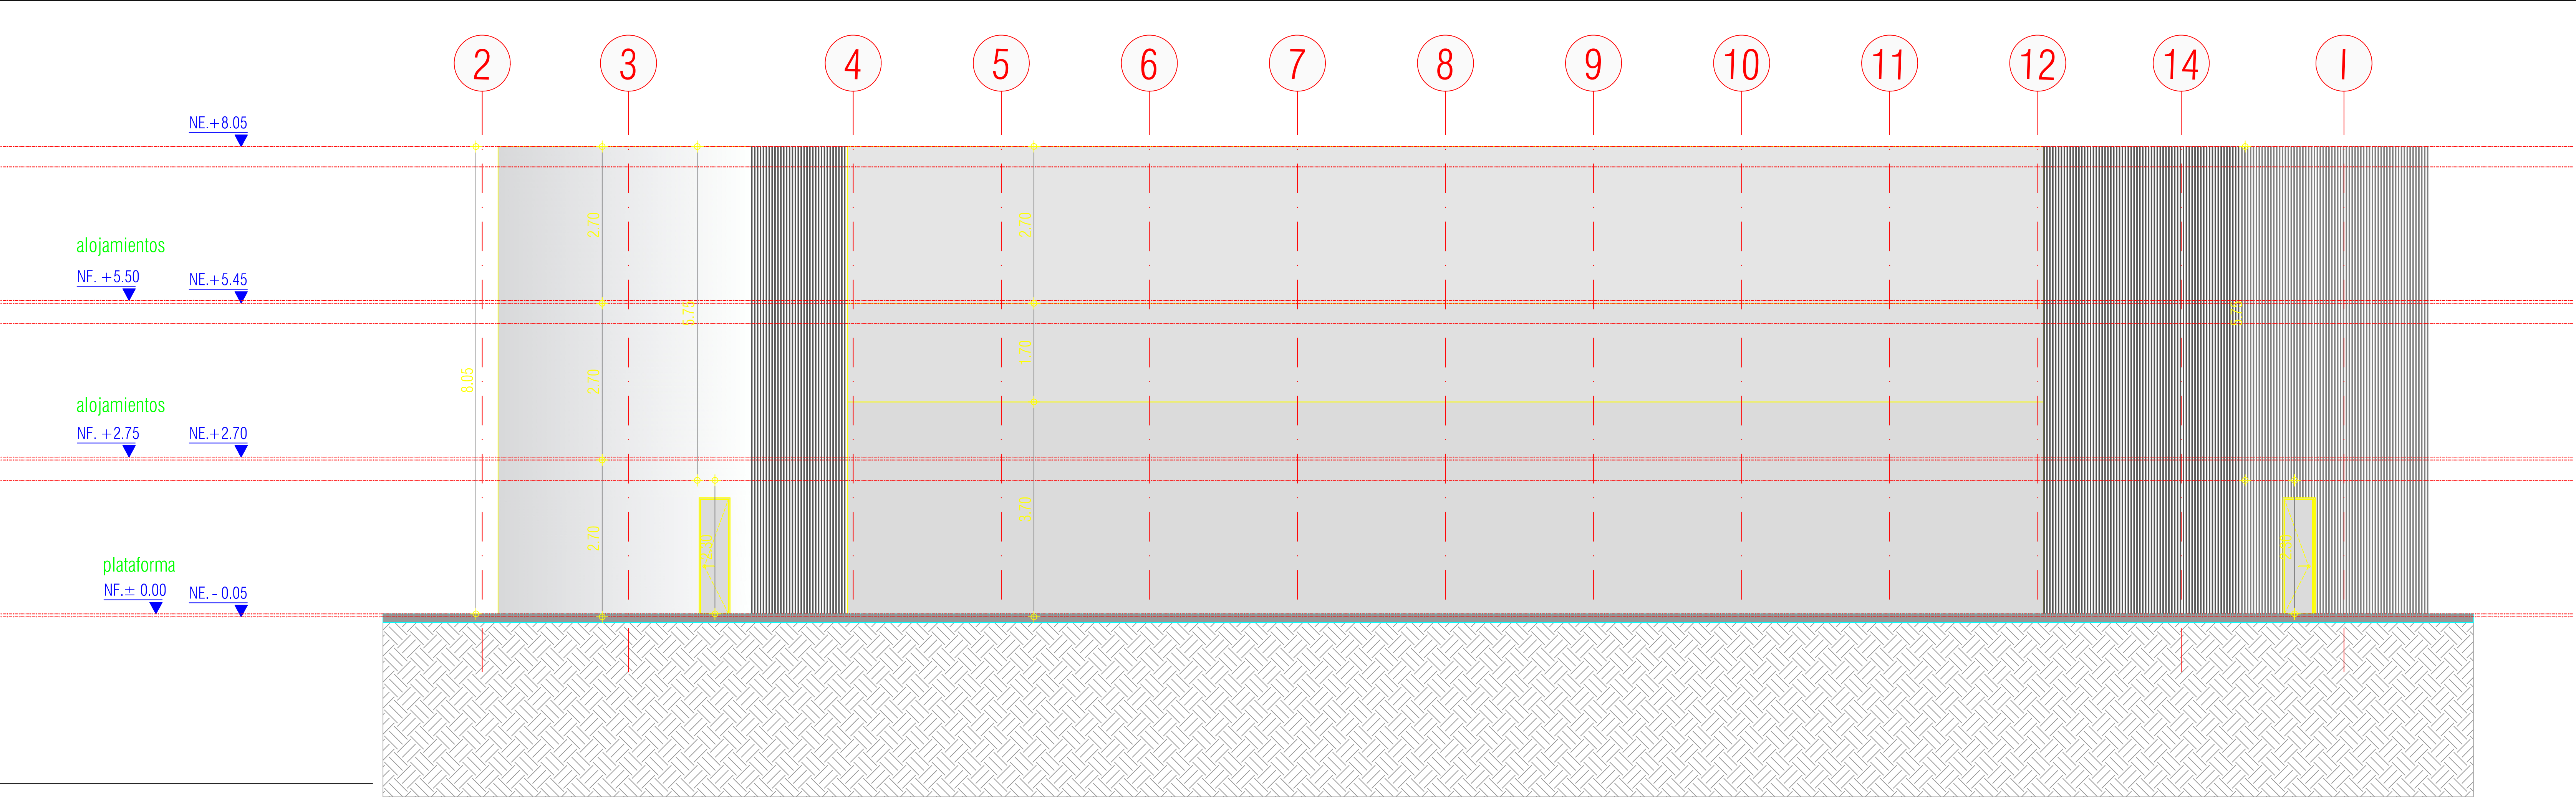

LOCALIZACIÓN FACHADAS MÓDULO H

Esc 1/50

FACHADA SURESTE / BLOQUE H

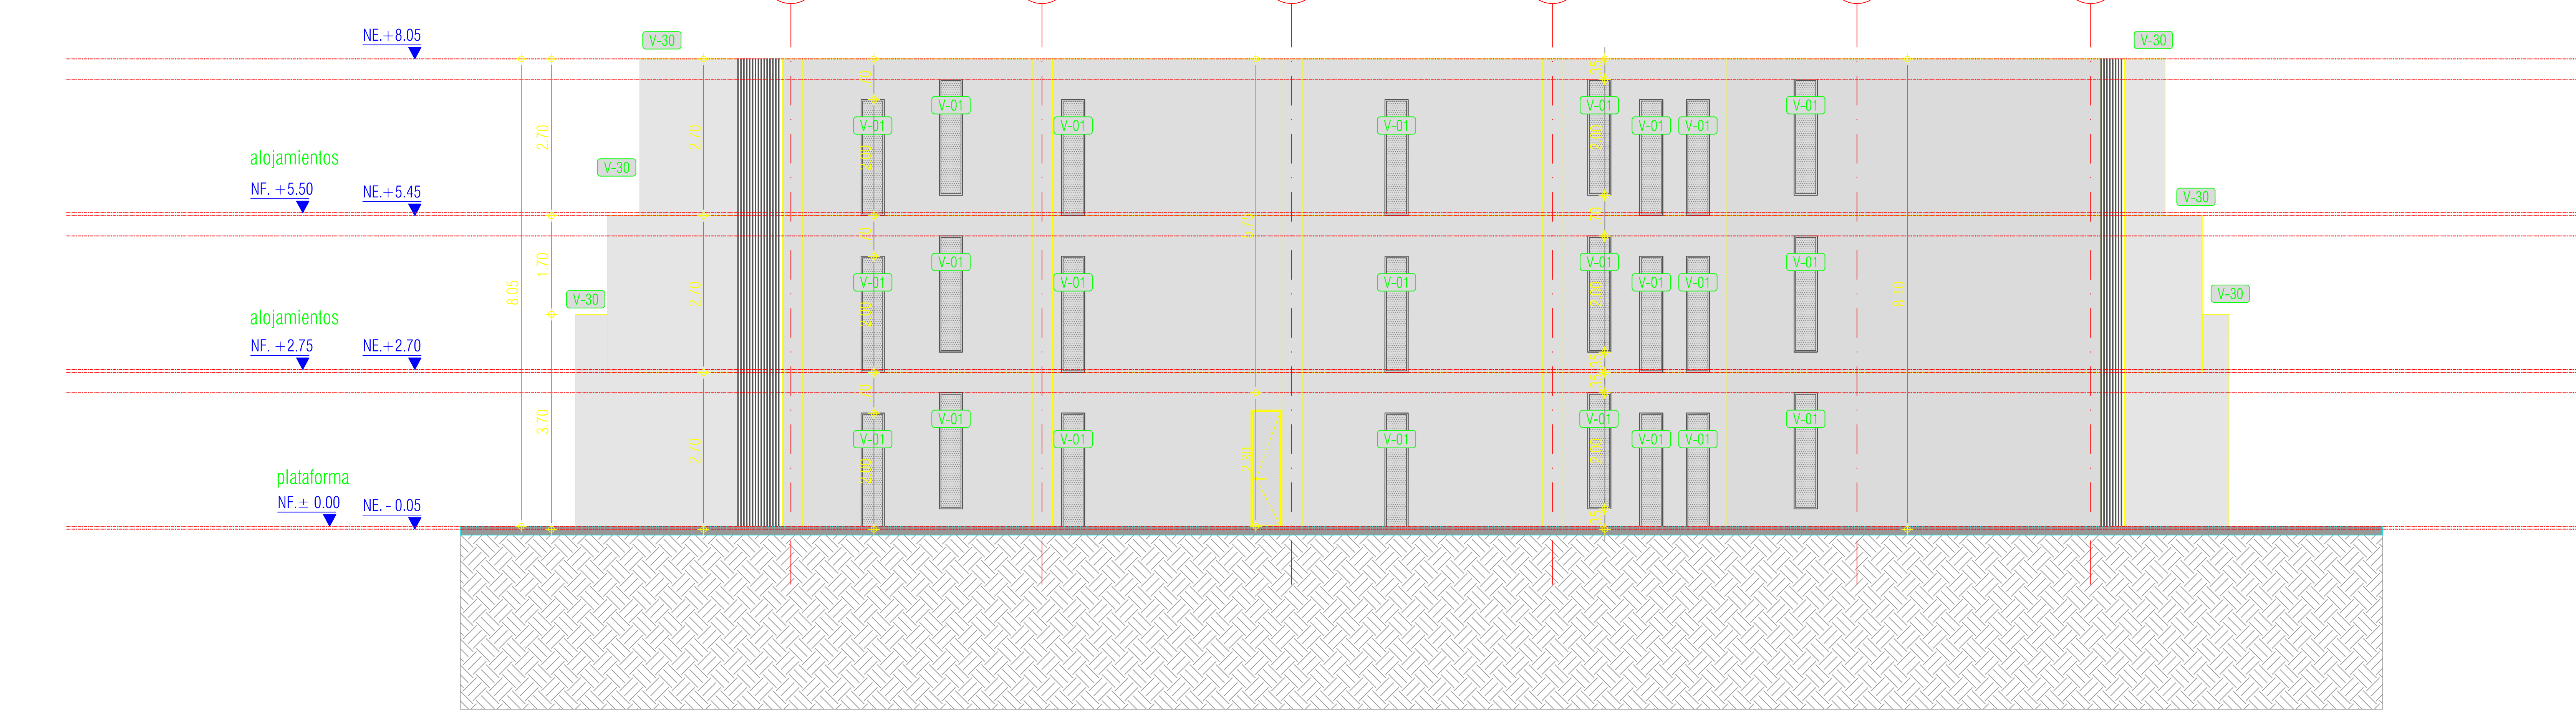

Esc 1/50

FACHADA OCCIDENTAL / BLOQUE H

Findeter

Financiera del Desarrollo

BIENESTAR FAMILIAR

CONTRATO INTERADMINISTRATIVO

No. 1743-2017 / ICBF - FINDETER

CONTRATO

68573-008-2018

(PAF-ICBF-0-001-2018)

OBJETO DEL CONTRATO:

REVISIÓN Y COMPLEMENTACIÓN DE LOS ESTUDIOS Y DISEÑOS, CONSTRUCCIÓN Y PUESTA EN FUNCIONAMIENTO DE LA PRIMERA FASE DE LA UNIDAD APLICATIVA EL REDENTOR, EN LA CIUDAD DE BOGOTÁ D.C.

PROYECTO:

UNIDAD APLICATIVA CAE REDENTOR

BOGOTÁ D.C.

DIRECCIÓN DEL PREDIO:

Diag.58 Sur No.28-19-TV 30 No 57-50 sur localidad Tunjuelito

CONTRATISTA:

CONSTRUCCIONES OBYCON S.A.S

DIRECTOR DE PROYECTO:

HENRY BARBOSA HERRERA

2520204681 CND

ESPECIALISTA ARQUITECTURA

CARLOS NUÑEZ

MAT. A25062000-79846319

APROBADO POR INTERVENIORIA:

CONSORCIO UAR

DIRECTOR DE INTERVENIORIA:

SERGIO HERNANDO VEGA D.

A25012002-91499272

ESPECIALISTA ARQUITECTURA

SERGIO HERNANDO VEGA D.

A25012002-91499272

NOTAS IMPORTANTES:

REVISIONES:

REV.	FECHA	MODIFICACIÓN
1	23/12/2018	ENTREGA 1

CONTIENE:

FACHADAS SURESTE-OCCIDENTAL BLOQUE H

DIBUJÓ:

DIEGO RODRIGUEZ

ESCALA:

1:50

FECHA:

23/12/2018

ARCHIVO DIGITAL:


PLANOS_RECORSO_GENERALES_BLOQUE_H

PLANO Nº:

A-116

PLANCHA:09

DE: 10

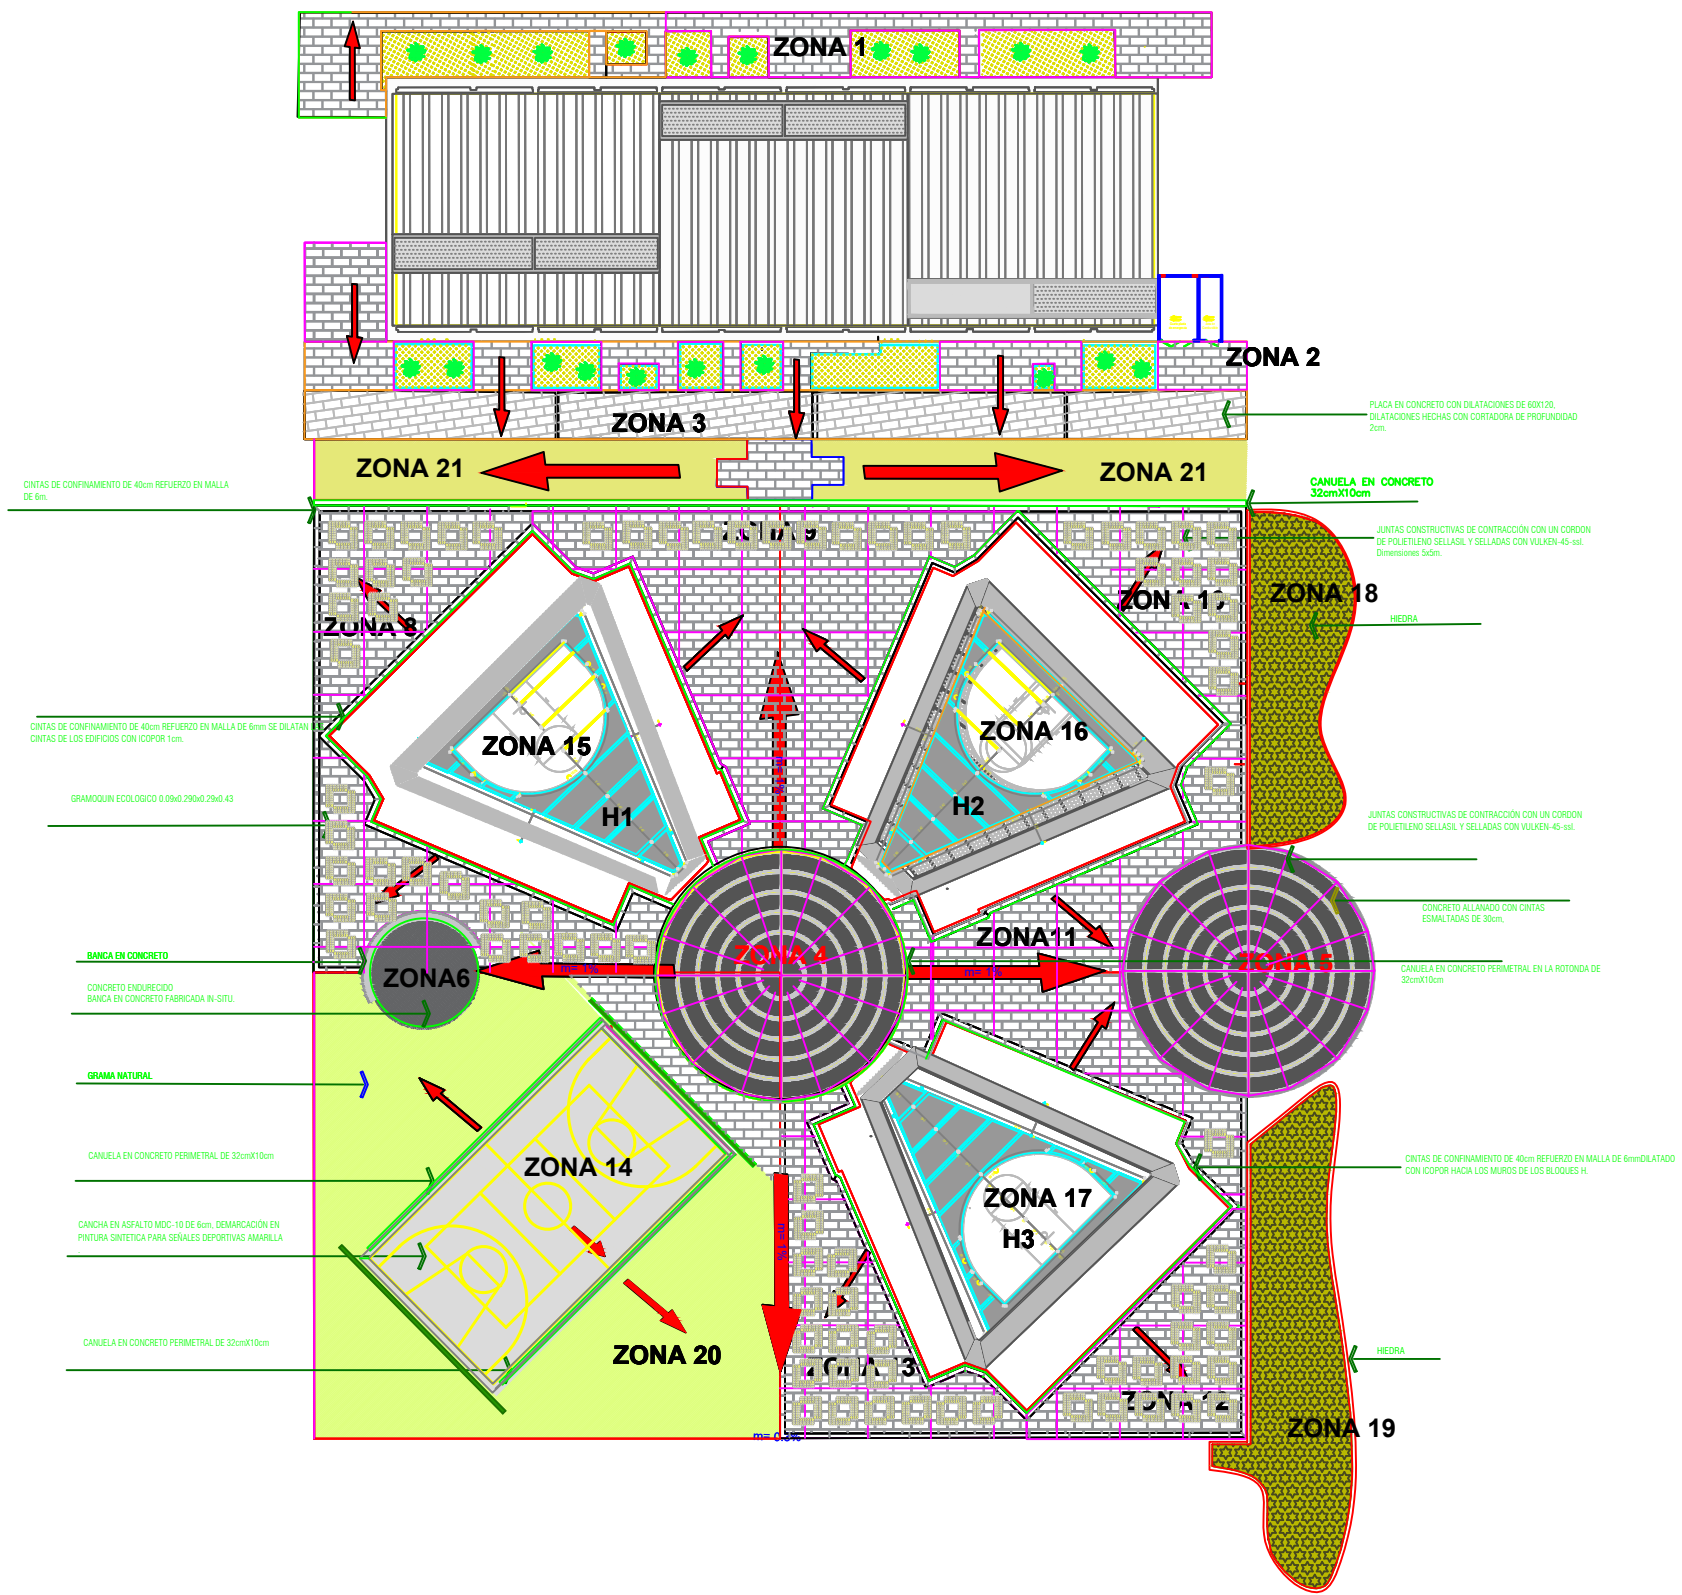

FECHA	MODIFICACIÓN
FECHA	MODIFICACIÓN