



Conexión e-Experts S.A.S.  
 NIT: 901.005.070-7  
 Calle 137 # 91 - 80 - Tel: 319 599 29 29  
 Bogotá D.C. - Colombia  
 www.e-experts.co

PROYECTO :  
 UNIDAD APLICATIVA EL REDENTOR  
 BOGOTÁ D.C.  
 DIRECCIÓN DEL PREDIO:  
 DIAGONAL 58 SUR NO. 28-19 / TRANSVERSAL  
 30 NO. 57-50 SUR

DISÑO :  
 RICARDO LOPEZ PEÑA  
 e-Project Manager



CONTIENE :  
 SISTEMA COMUNICACIONES  
 BLOQUE C - PISO 1

- CONVENCIONES :
- COMUNICACIONES
- SALIDA DE VOZ
  - SALIDA DE VOZ Y DATOS
  - SALIDA DE DATOS
  - SALIDA DE DATOS DOBLE
  - SALIDA DE PISO DE DATOS
  - ACCESS POINT EN TECHO
  - SALIDA DE DATOS TELEVISIÓN
  - RACK
  - PUESTA A TIERRA
  - TUBERIA VOZ Y DATOS

VERSIÓN :  
 PLANO RECORD

DIGITALIZO :  
 JONATHAN TELLEZ


FECHA :  
 AGOSTO DE 2020

MODIFICACIONES :

NO	FECHA	MODIFICACIONES

ESCALA :

PLANCHA :  
 1/7

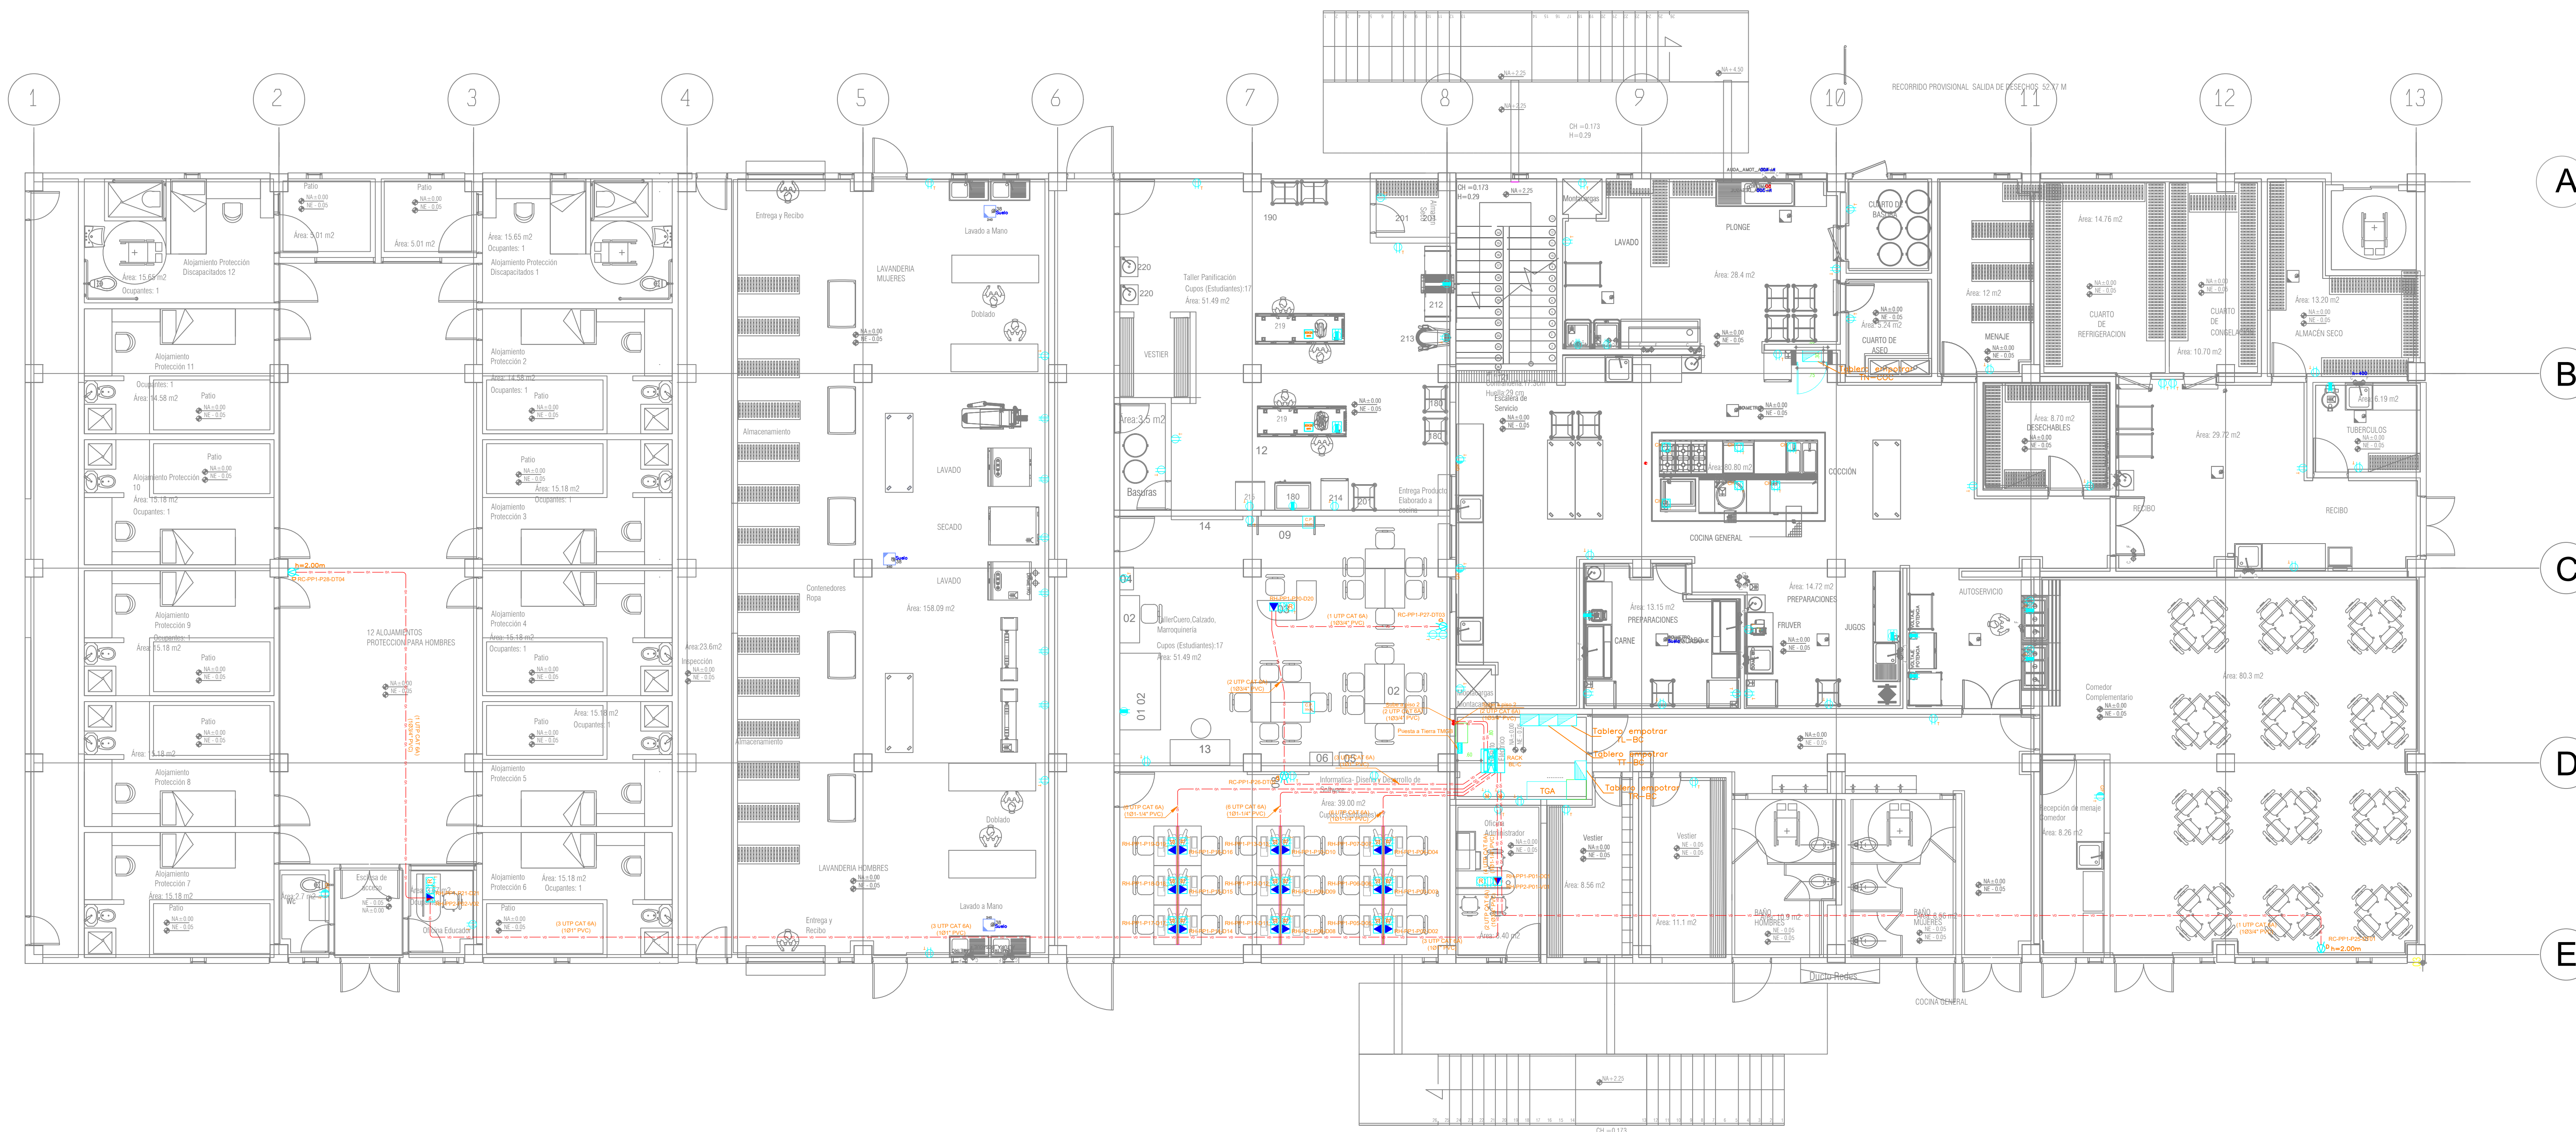






Conexión e-Xperts S.A.S.  
 NIT: 901.005.070-7  
 Calle 137 # 91 - 80 - Tel: 319 599 29 29  
 Bogotá D.C. - Colombia  
 www.e-xperts.co

PROYECTO :  
 UNIDAD APLICATIVA EL REDENTOR  
 BOGOTÁ D.C.  
 DIRECCIÓN DEL PREDIO:  
 DIAGONAL 58 SUR NO. 28-19 / TRANSVERSAL  
 30 NO. 57-50 SUR

DISÑO :  
 RICARDO LOPEZ PEÑA  
 e-Project Manager

PROPIETARIO Y/O CONSTRUCTOR :  


CONTIENE :  
 SISTEMA COMUNICACIONES  
 BLOQUE C - PISO 1

- CONVENCIONES :
- COMUNICACIONES
-  SALIDA DE VOZ
  -  SALIDA DE VOZ Y DATOS
  -  SALIDA DE DATOS
  -  SALIDA DE DATOS DOBLE
  -  SALIDA DE PISO DE DATOS
  -  ACCESS POINT EN TECHO
  -  SALIDA DE DATOS TELEVISIÓN
  -  RACK
  -  PUESTA A TIERRA
  -  TUBERIA VOZ Y DATOS

VERSIÓN :  
 PLANO RECORD


DIGITALIZO :  
 JONATHAN TELLEZ


FECHA :  
 AGOSTO DE 2020

MODIFICACIONES :

NO.	FECHA	MODIFICACIONES


ESCALA :  
 PLANCHA :  
 2/7

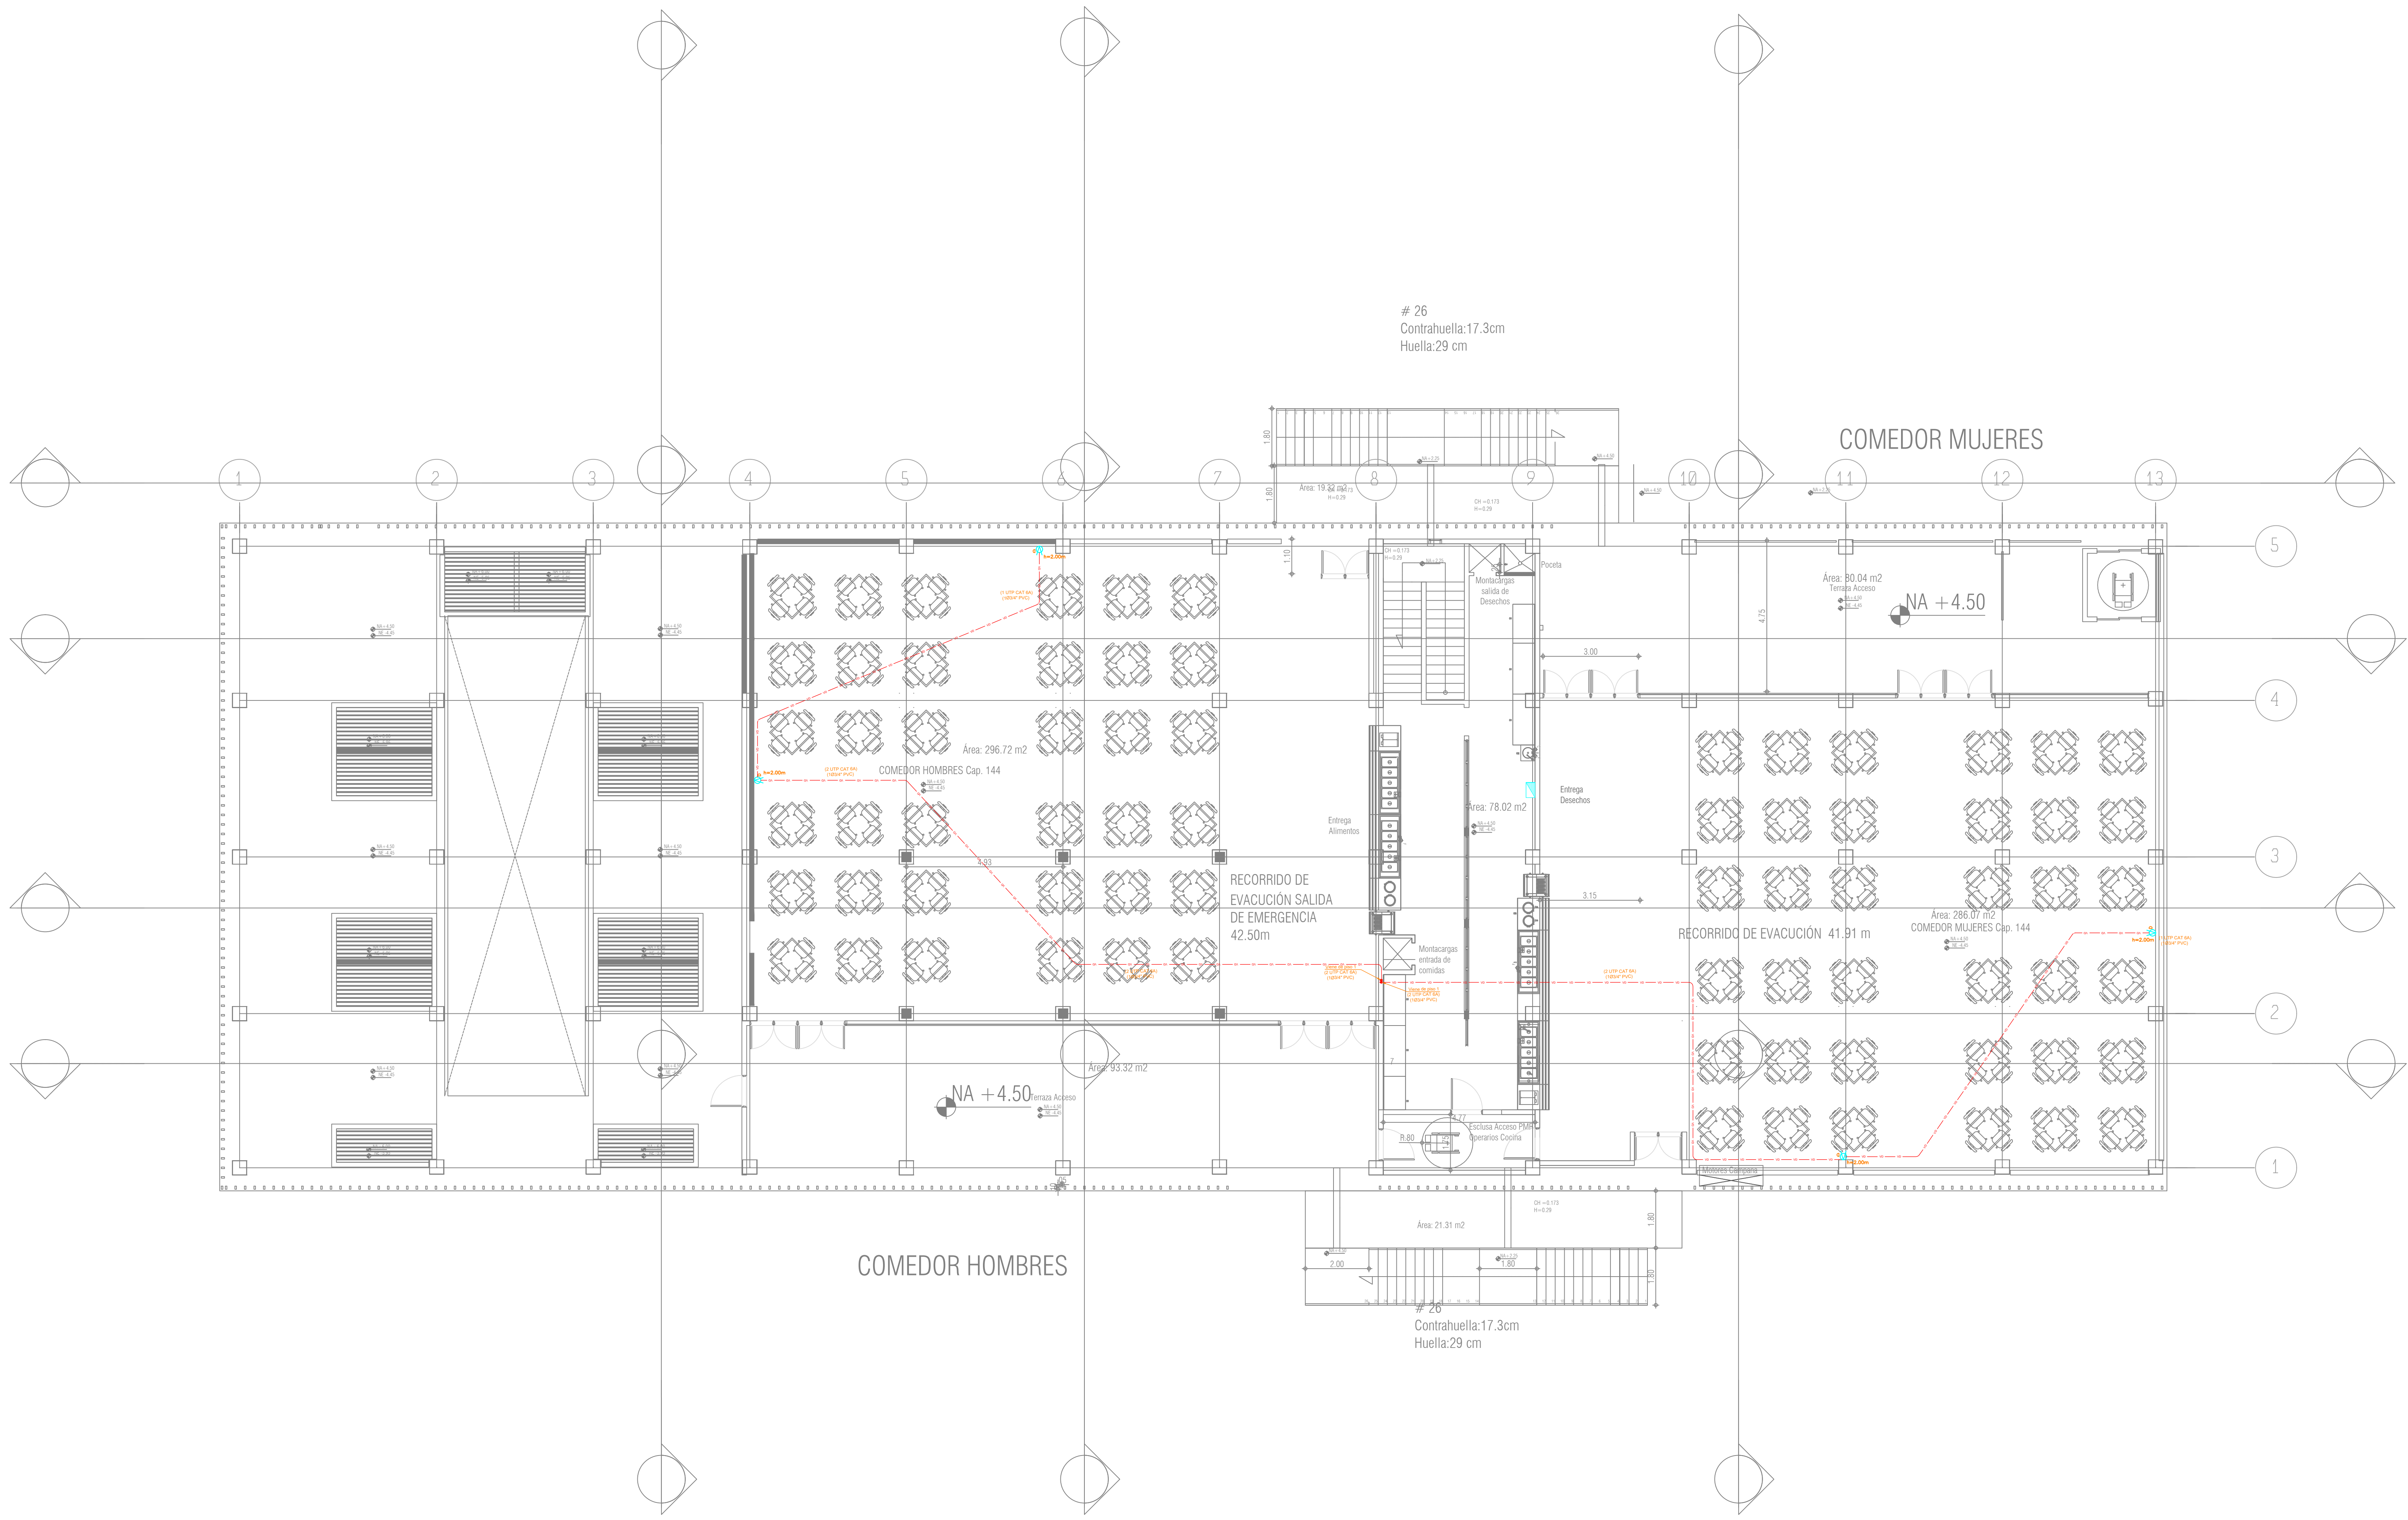

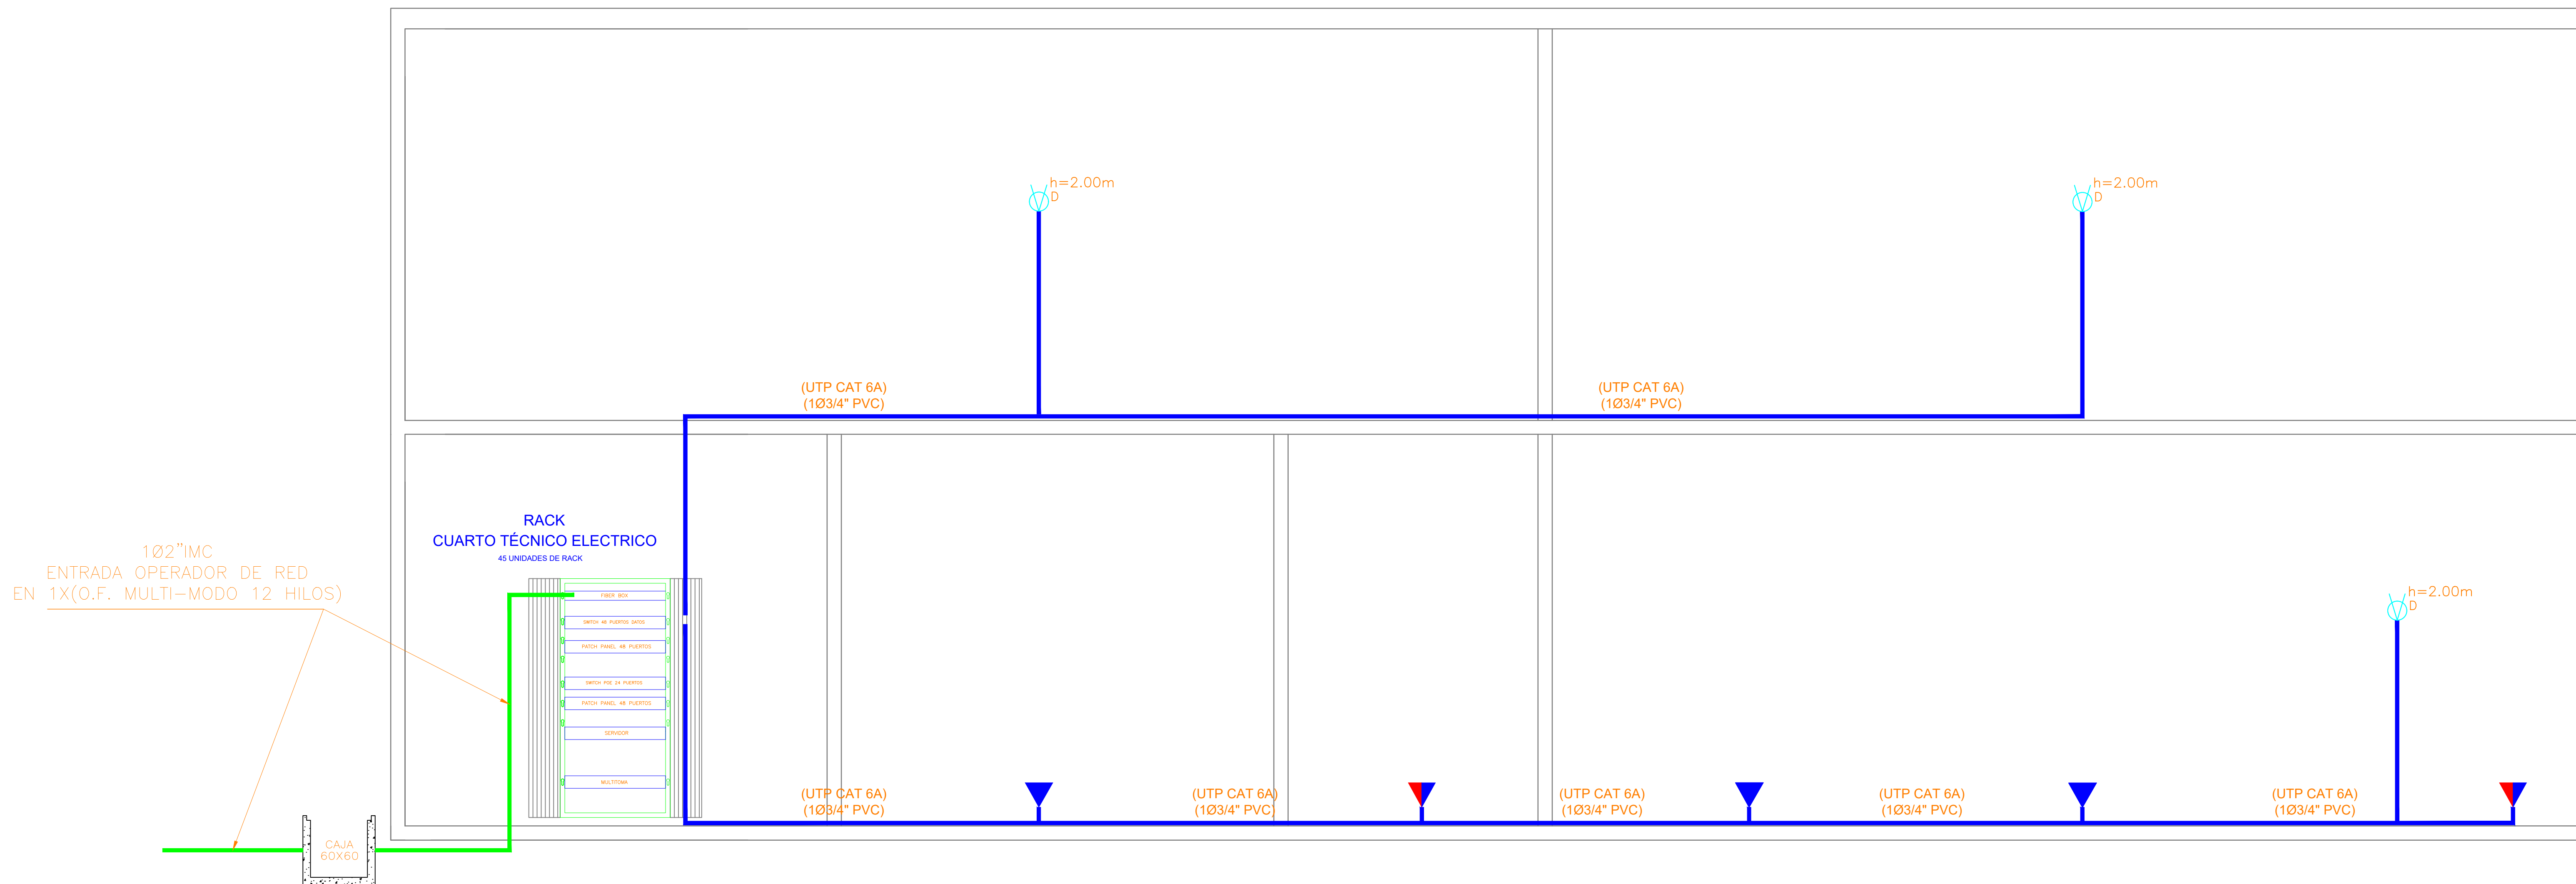


### DETALLE DE RACK PRINCIPAL BLOQUE C


45 UNIDADES DE RACK

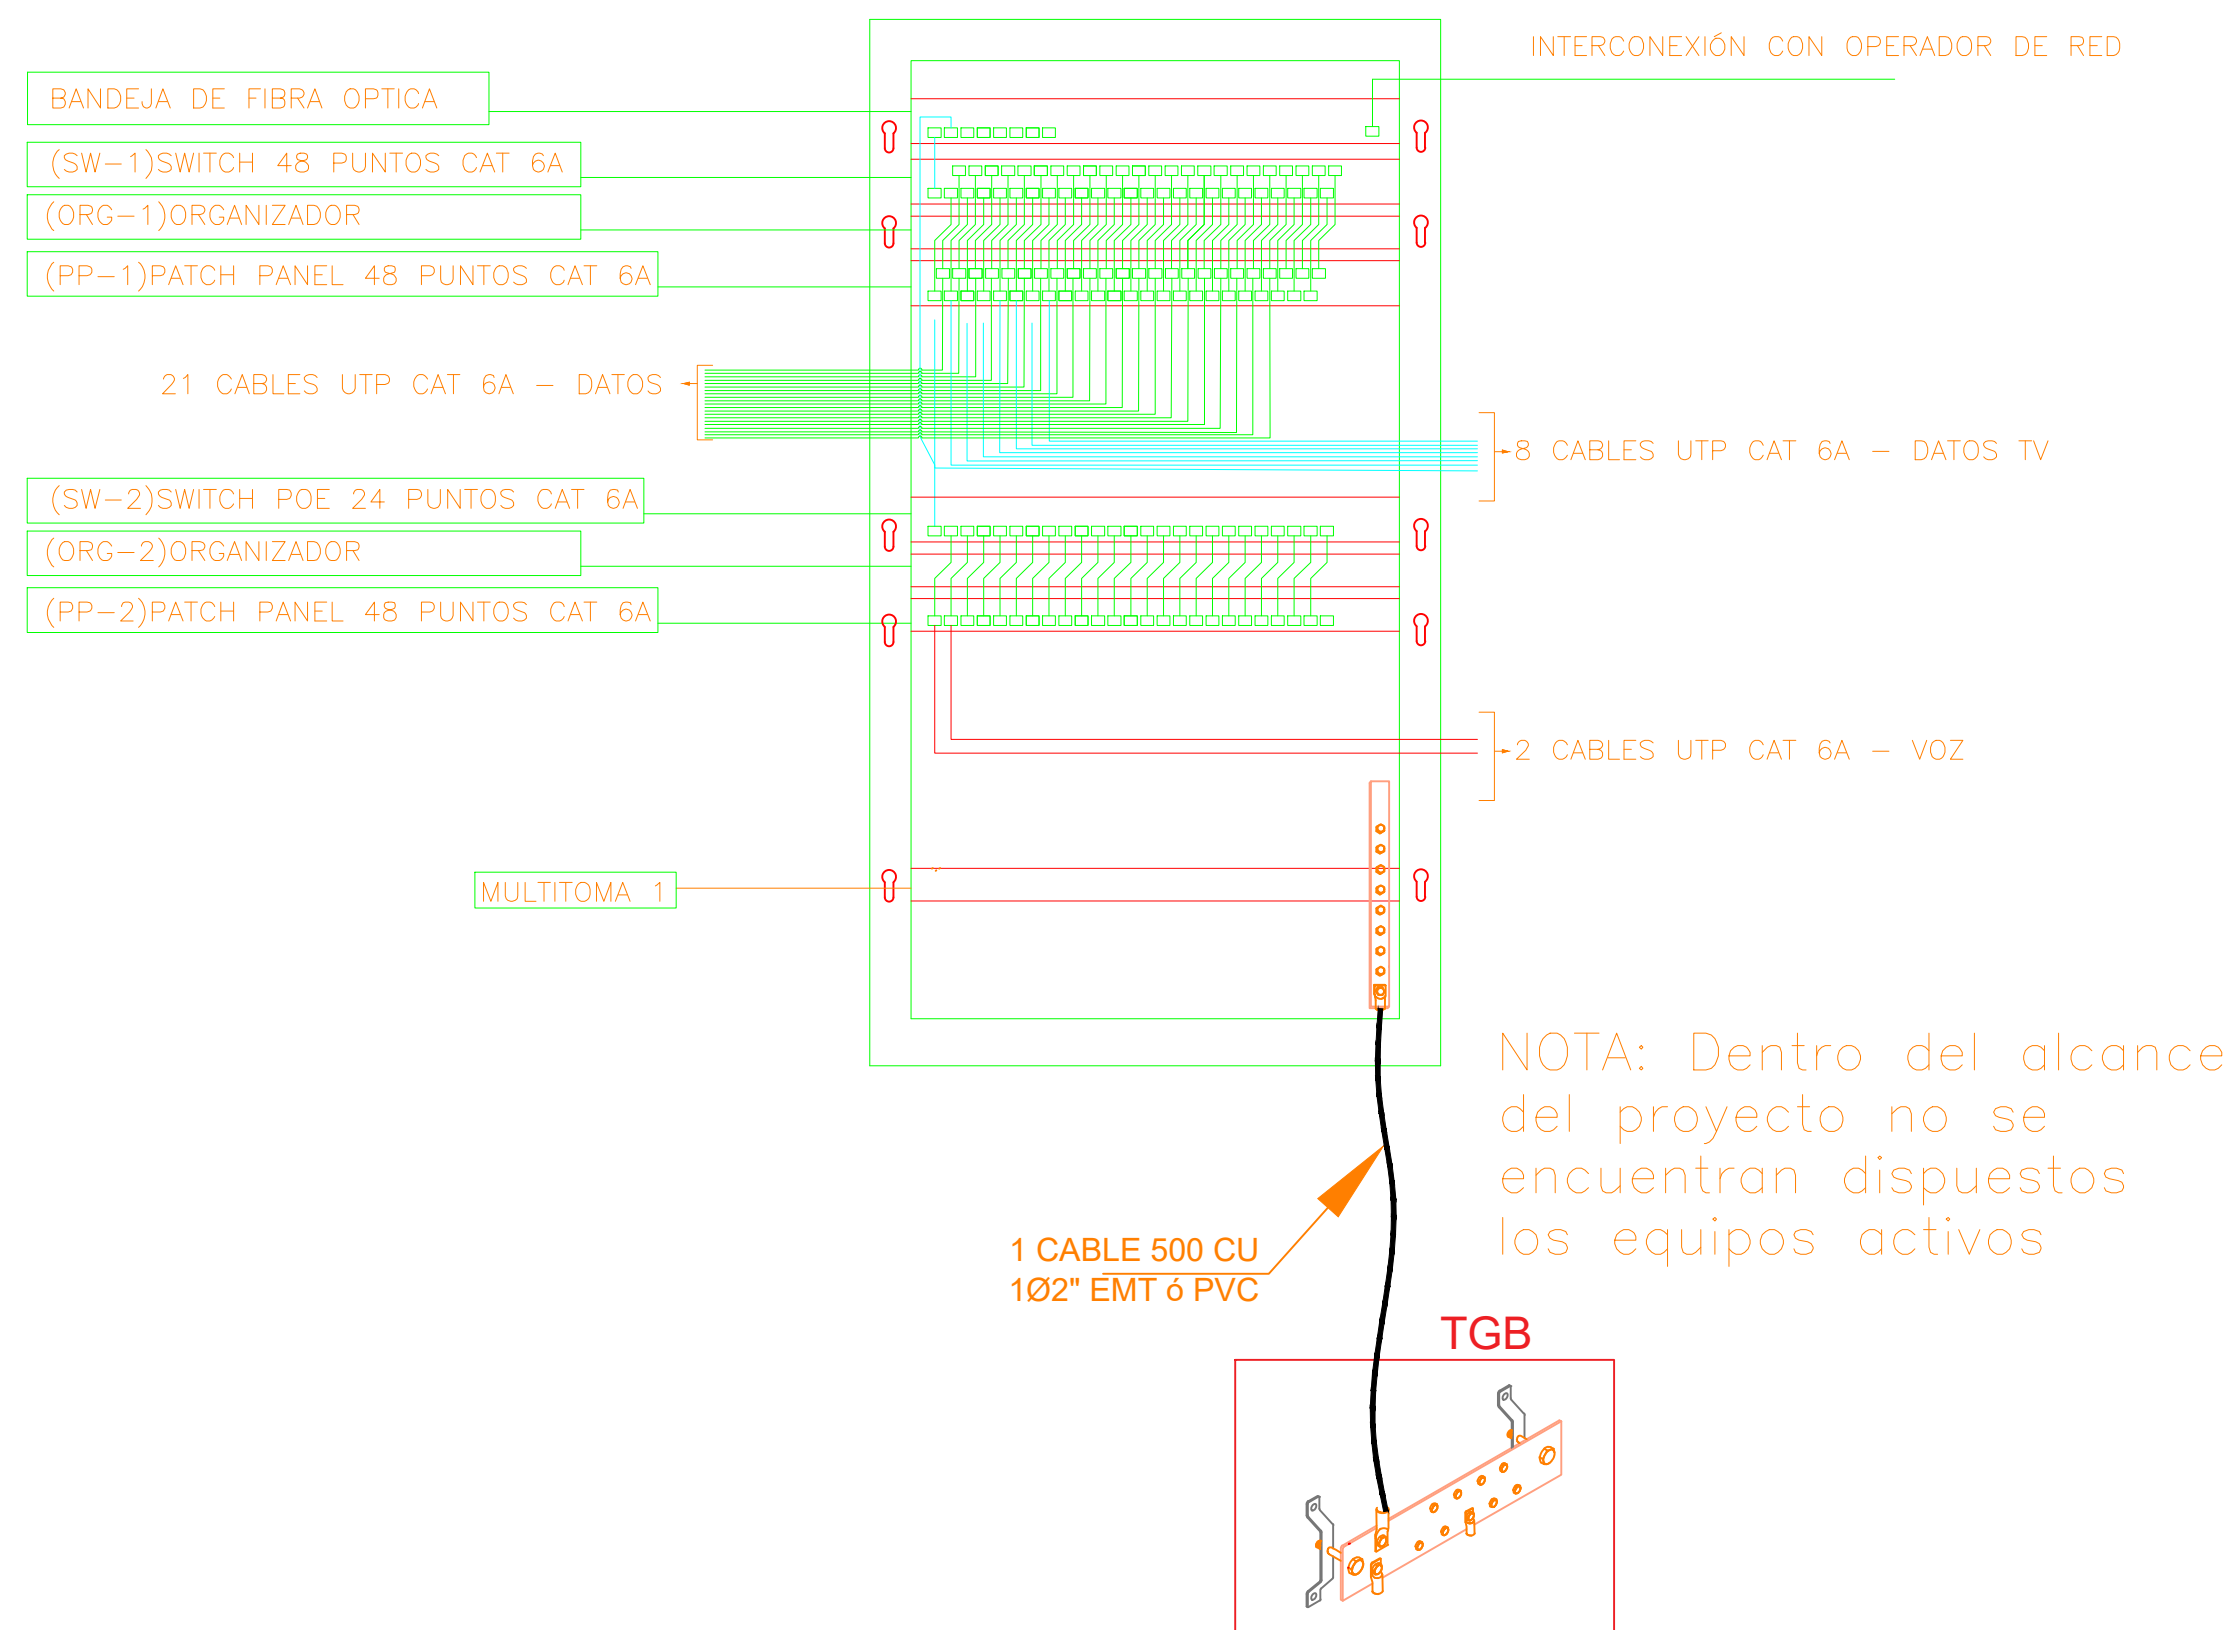


### CONECTORIZADO

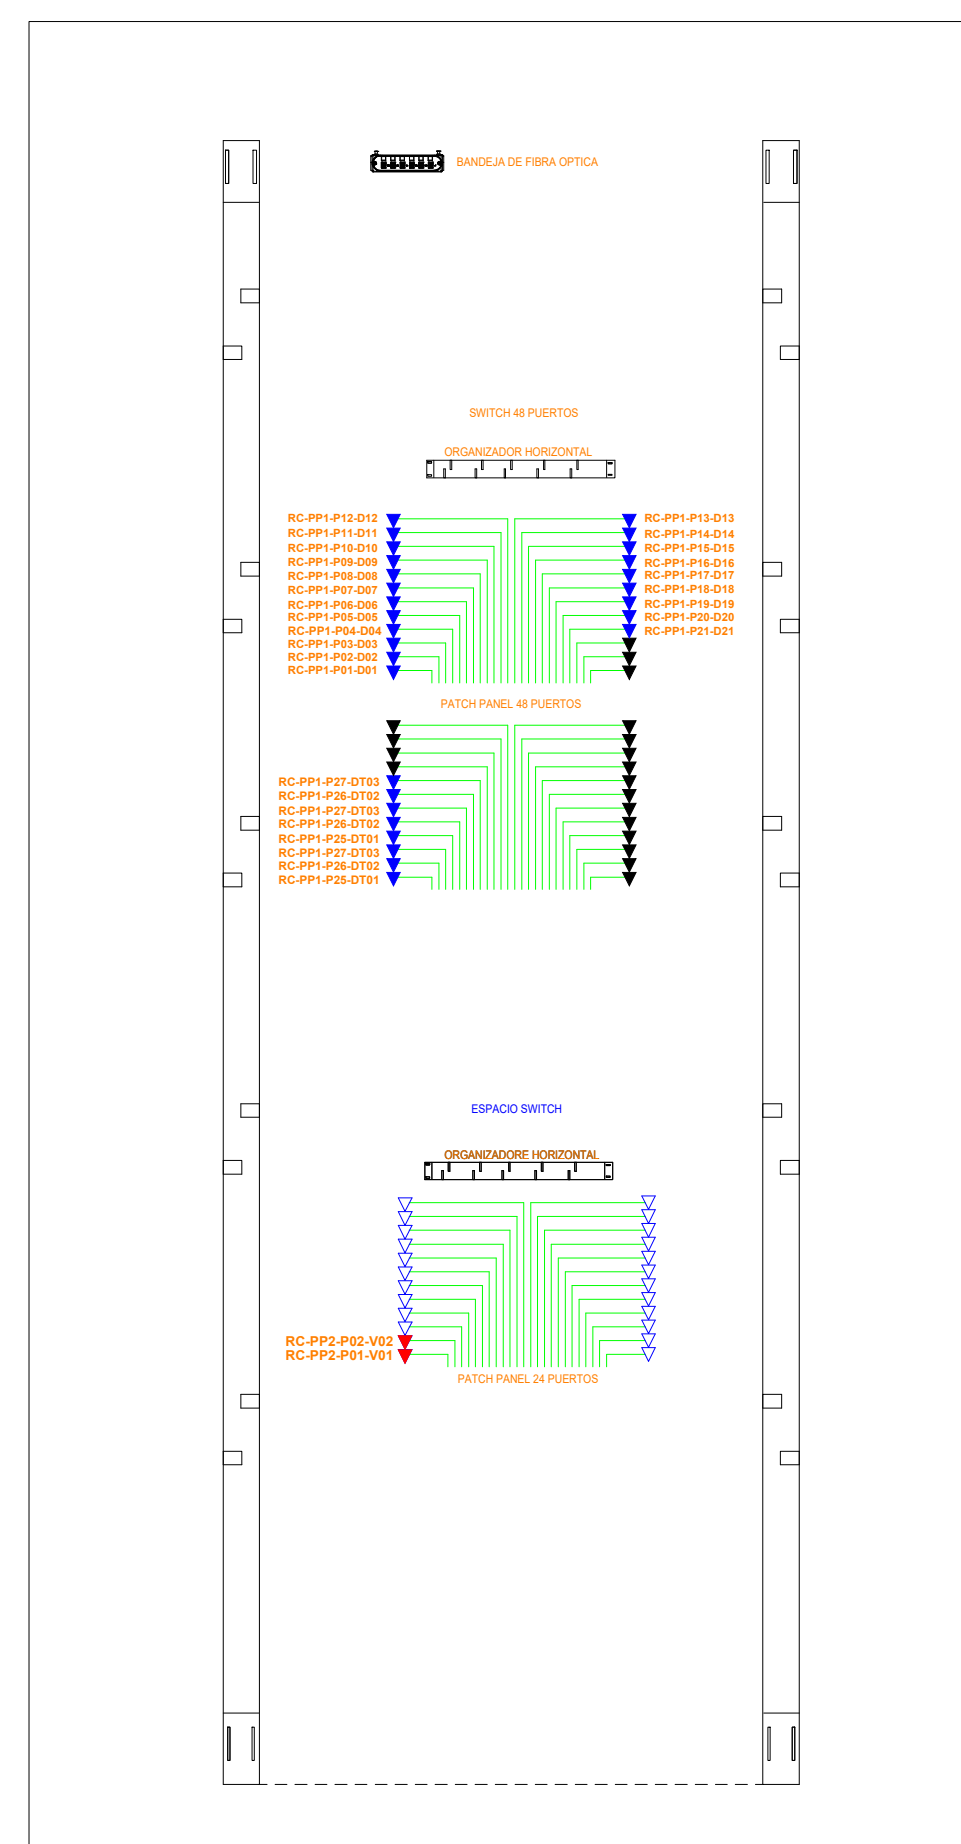

### RACK ABIERTO DISTRIBUCION

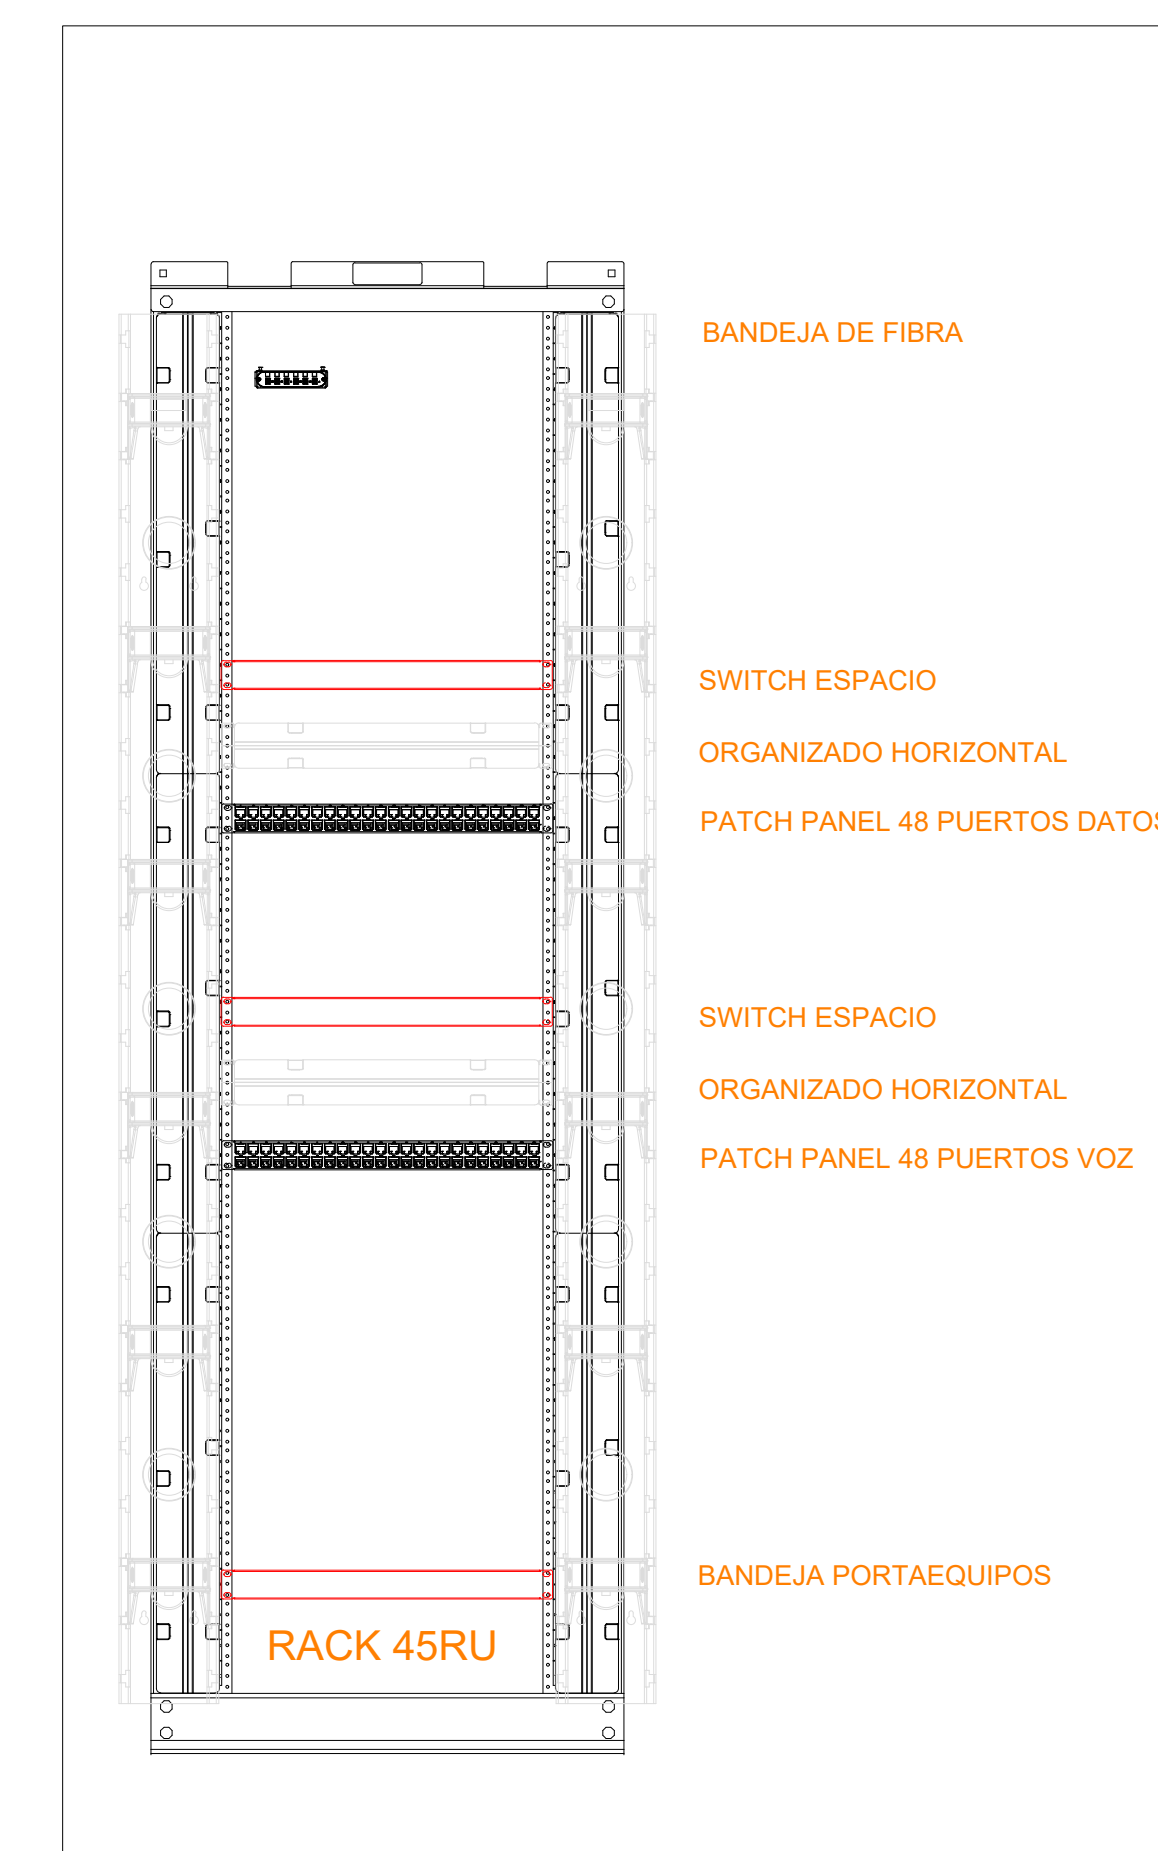



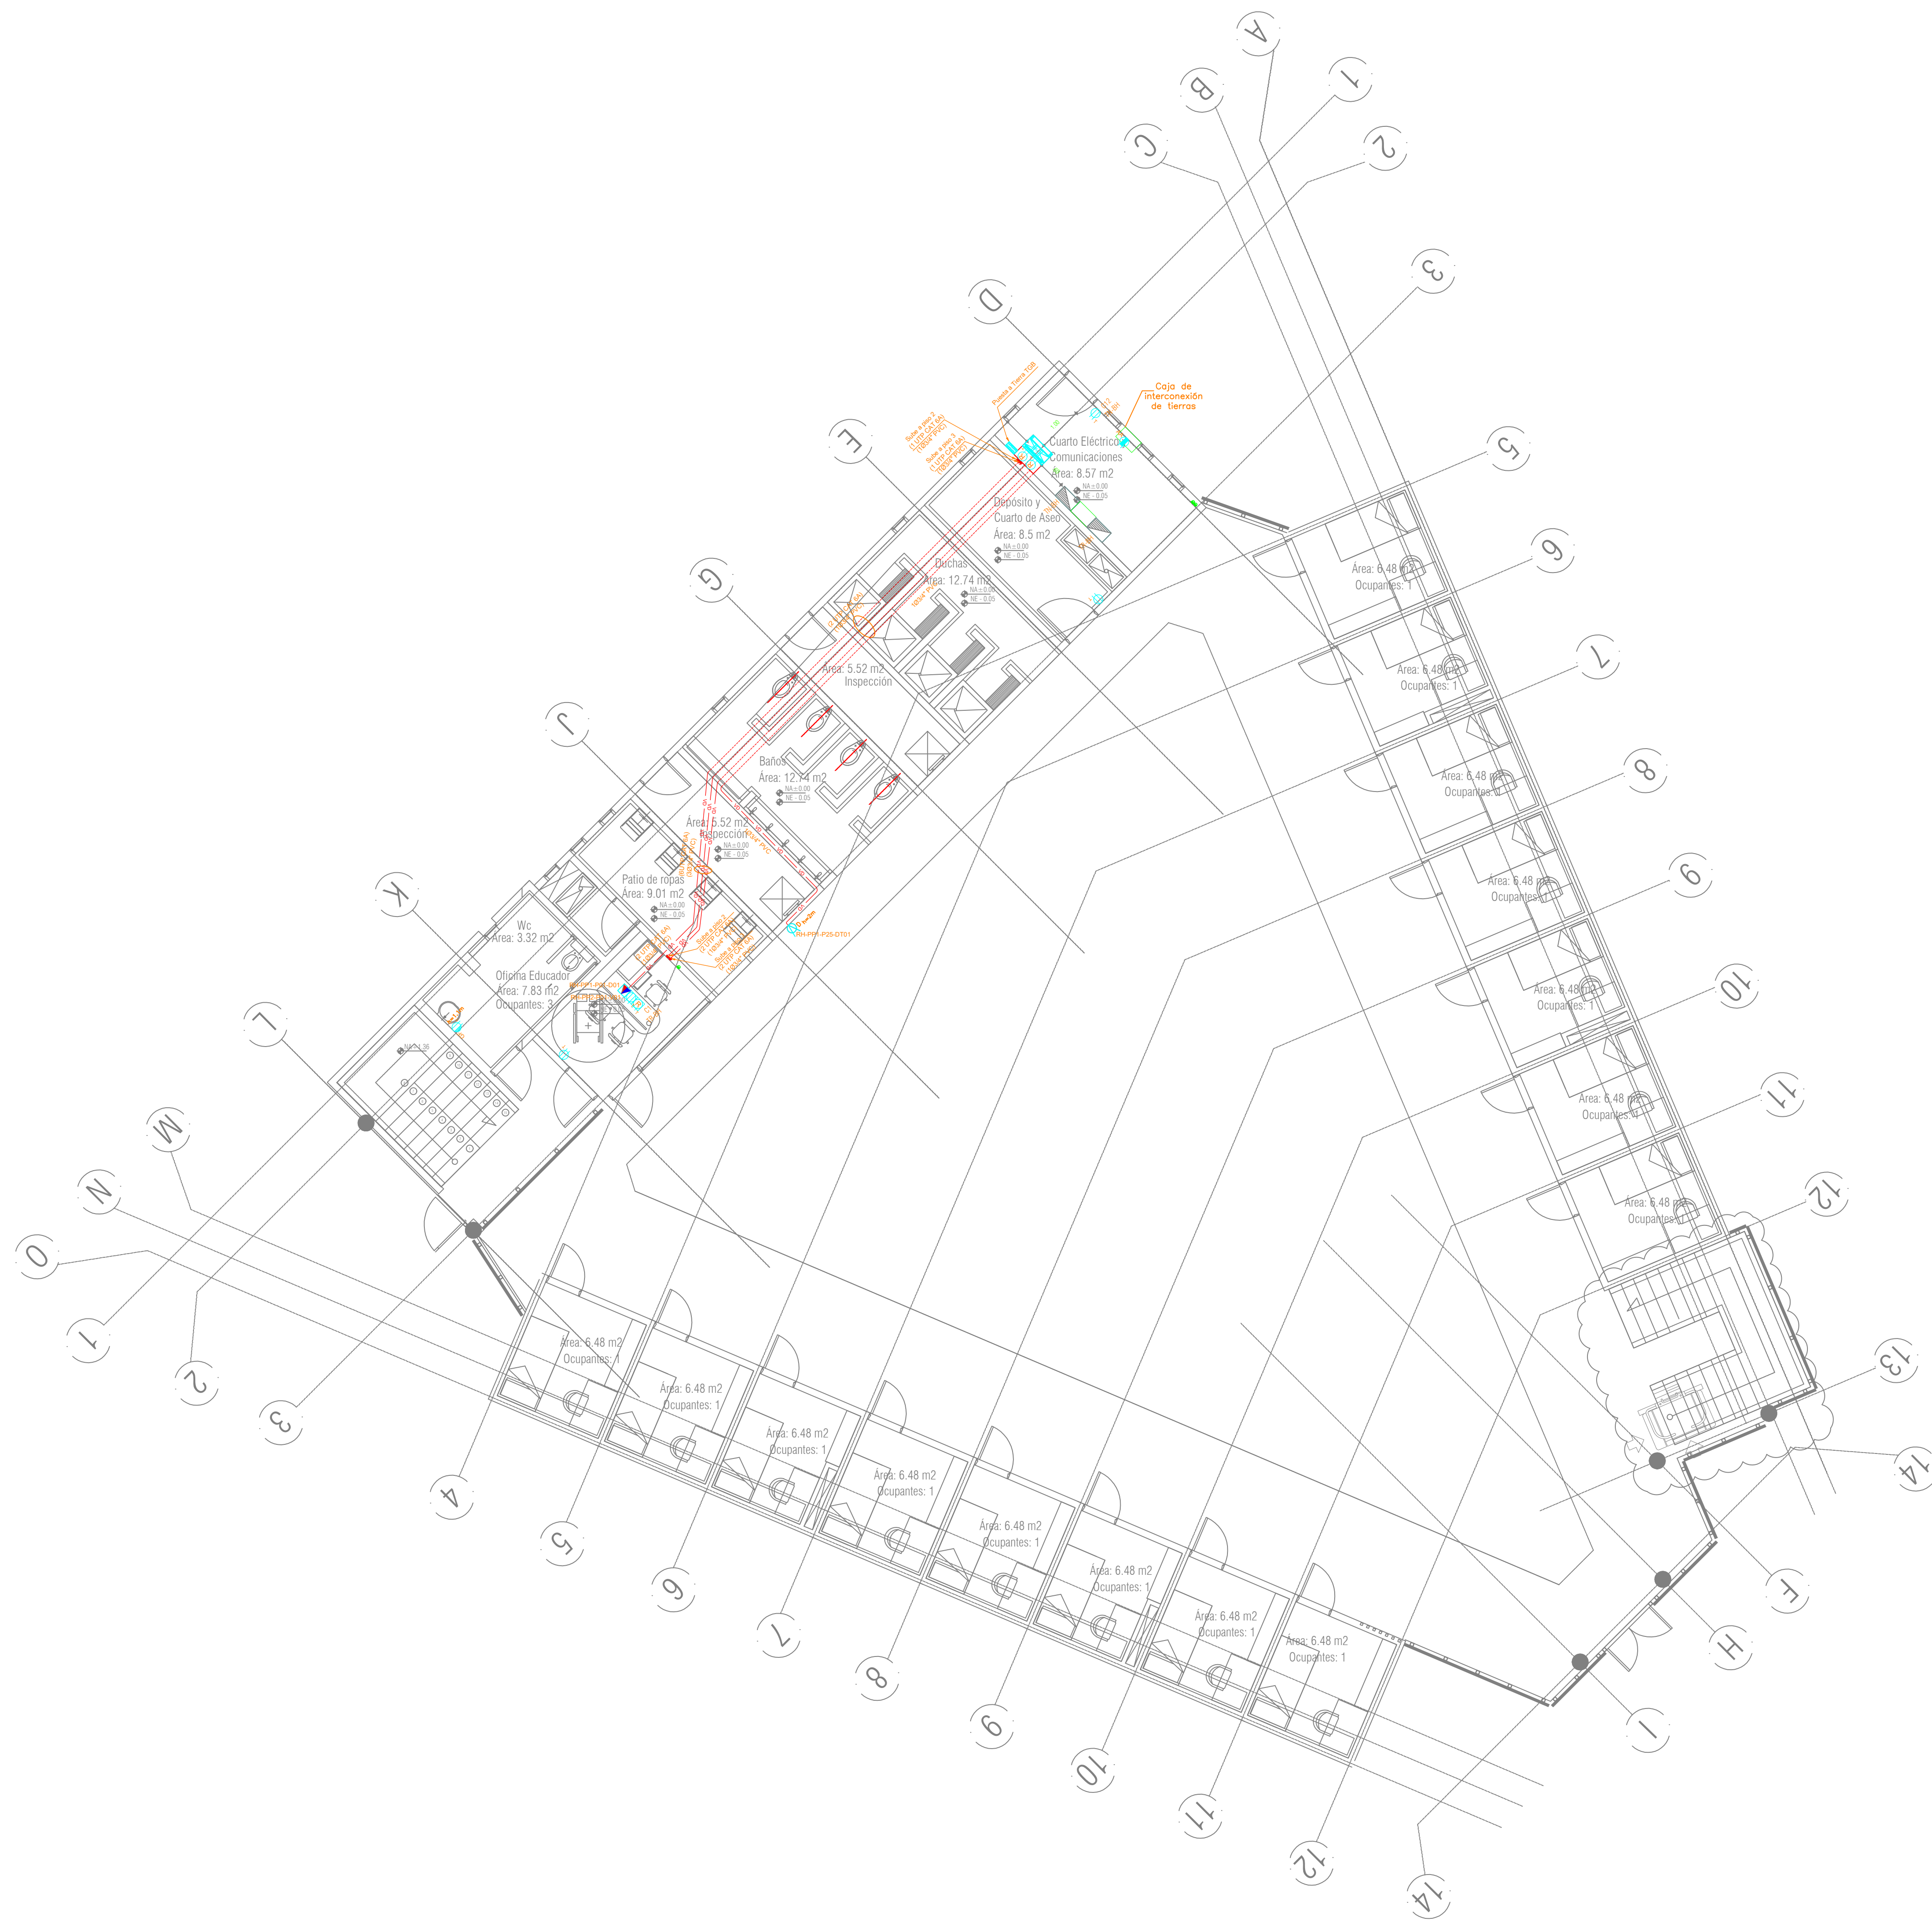


# PLANTA PISO 1



Conexión e-Xperts S.A.S.  
 NIT: 901.005.070-7  
 Calle 137 # 91 - 80 - Tel: 319 599 29 29  
 Bogotá D.C. - Colombia  
 www.e-xperts.co

PROYECTO :  
 UNIDAD APLICATIVA EL REDENTOR  
 BOGOTÁ D.C.  
 DIRECCIÓN DEL PREDIO:  
 DIAGONAL 58 SUR NO. 28-19 / TRANSVERSAL  
 30 NO. 57-50 SUR

DISÑO :  
 RICARDO LOPEZ PEÑA  
 e-Project Manager

PROPIETARIO Y/O CONSTRUCTOR :  


CONTIENE :  
 SISTEMA COMUNICACIONES  
 BLOQUE H - PISO 1

- CONVENCIONES :
- COMUNICACIONES**
-  SALIDA DE VOZ
  -  SALIDA DE VOZ Y DATOS
  -  SALIDA DE DATOS
  -  SALIDA DE DATOS DOBLE
  -  SALIDA DE PISO DE DATOS
  -  ACCESS POINT EN TECHO
  -  SALIDA DE DATOS TELEVISIÓN
  -  RACK
  -  PUESTA A TIERRA
  -  TUBERIA VOZ Y DATOS

VERSIÓN :  
 PLANO RECORD

DIGITALIZO :  
 JONATHAN TELLEZ


FECHA :  
 AGOSTO DE 2020

MODIFICACIONES :

NO.	FECHA	MODIFICACIONES

ESCALA :  
 PLANCHA :  
 4/7



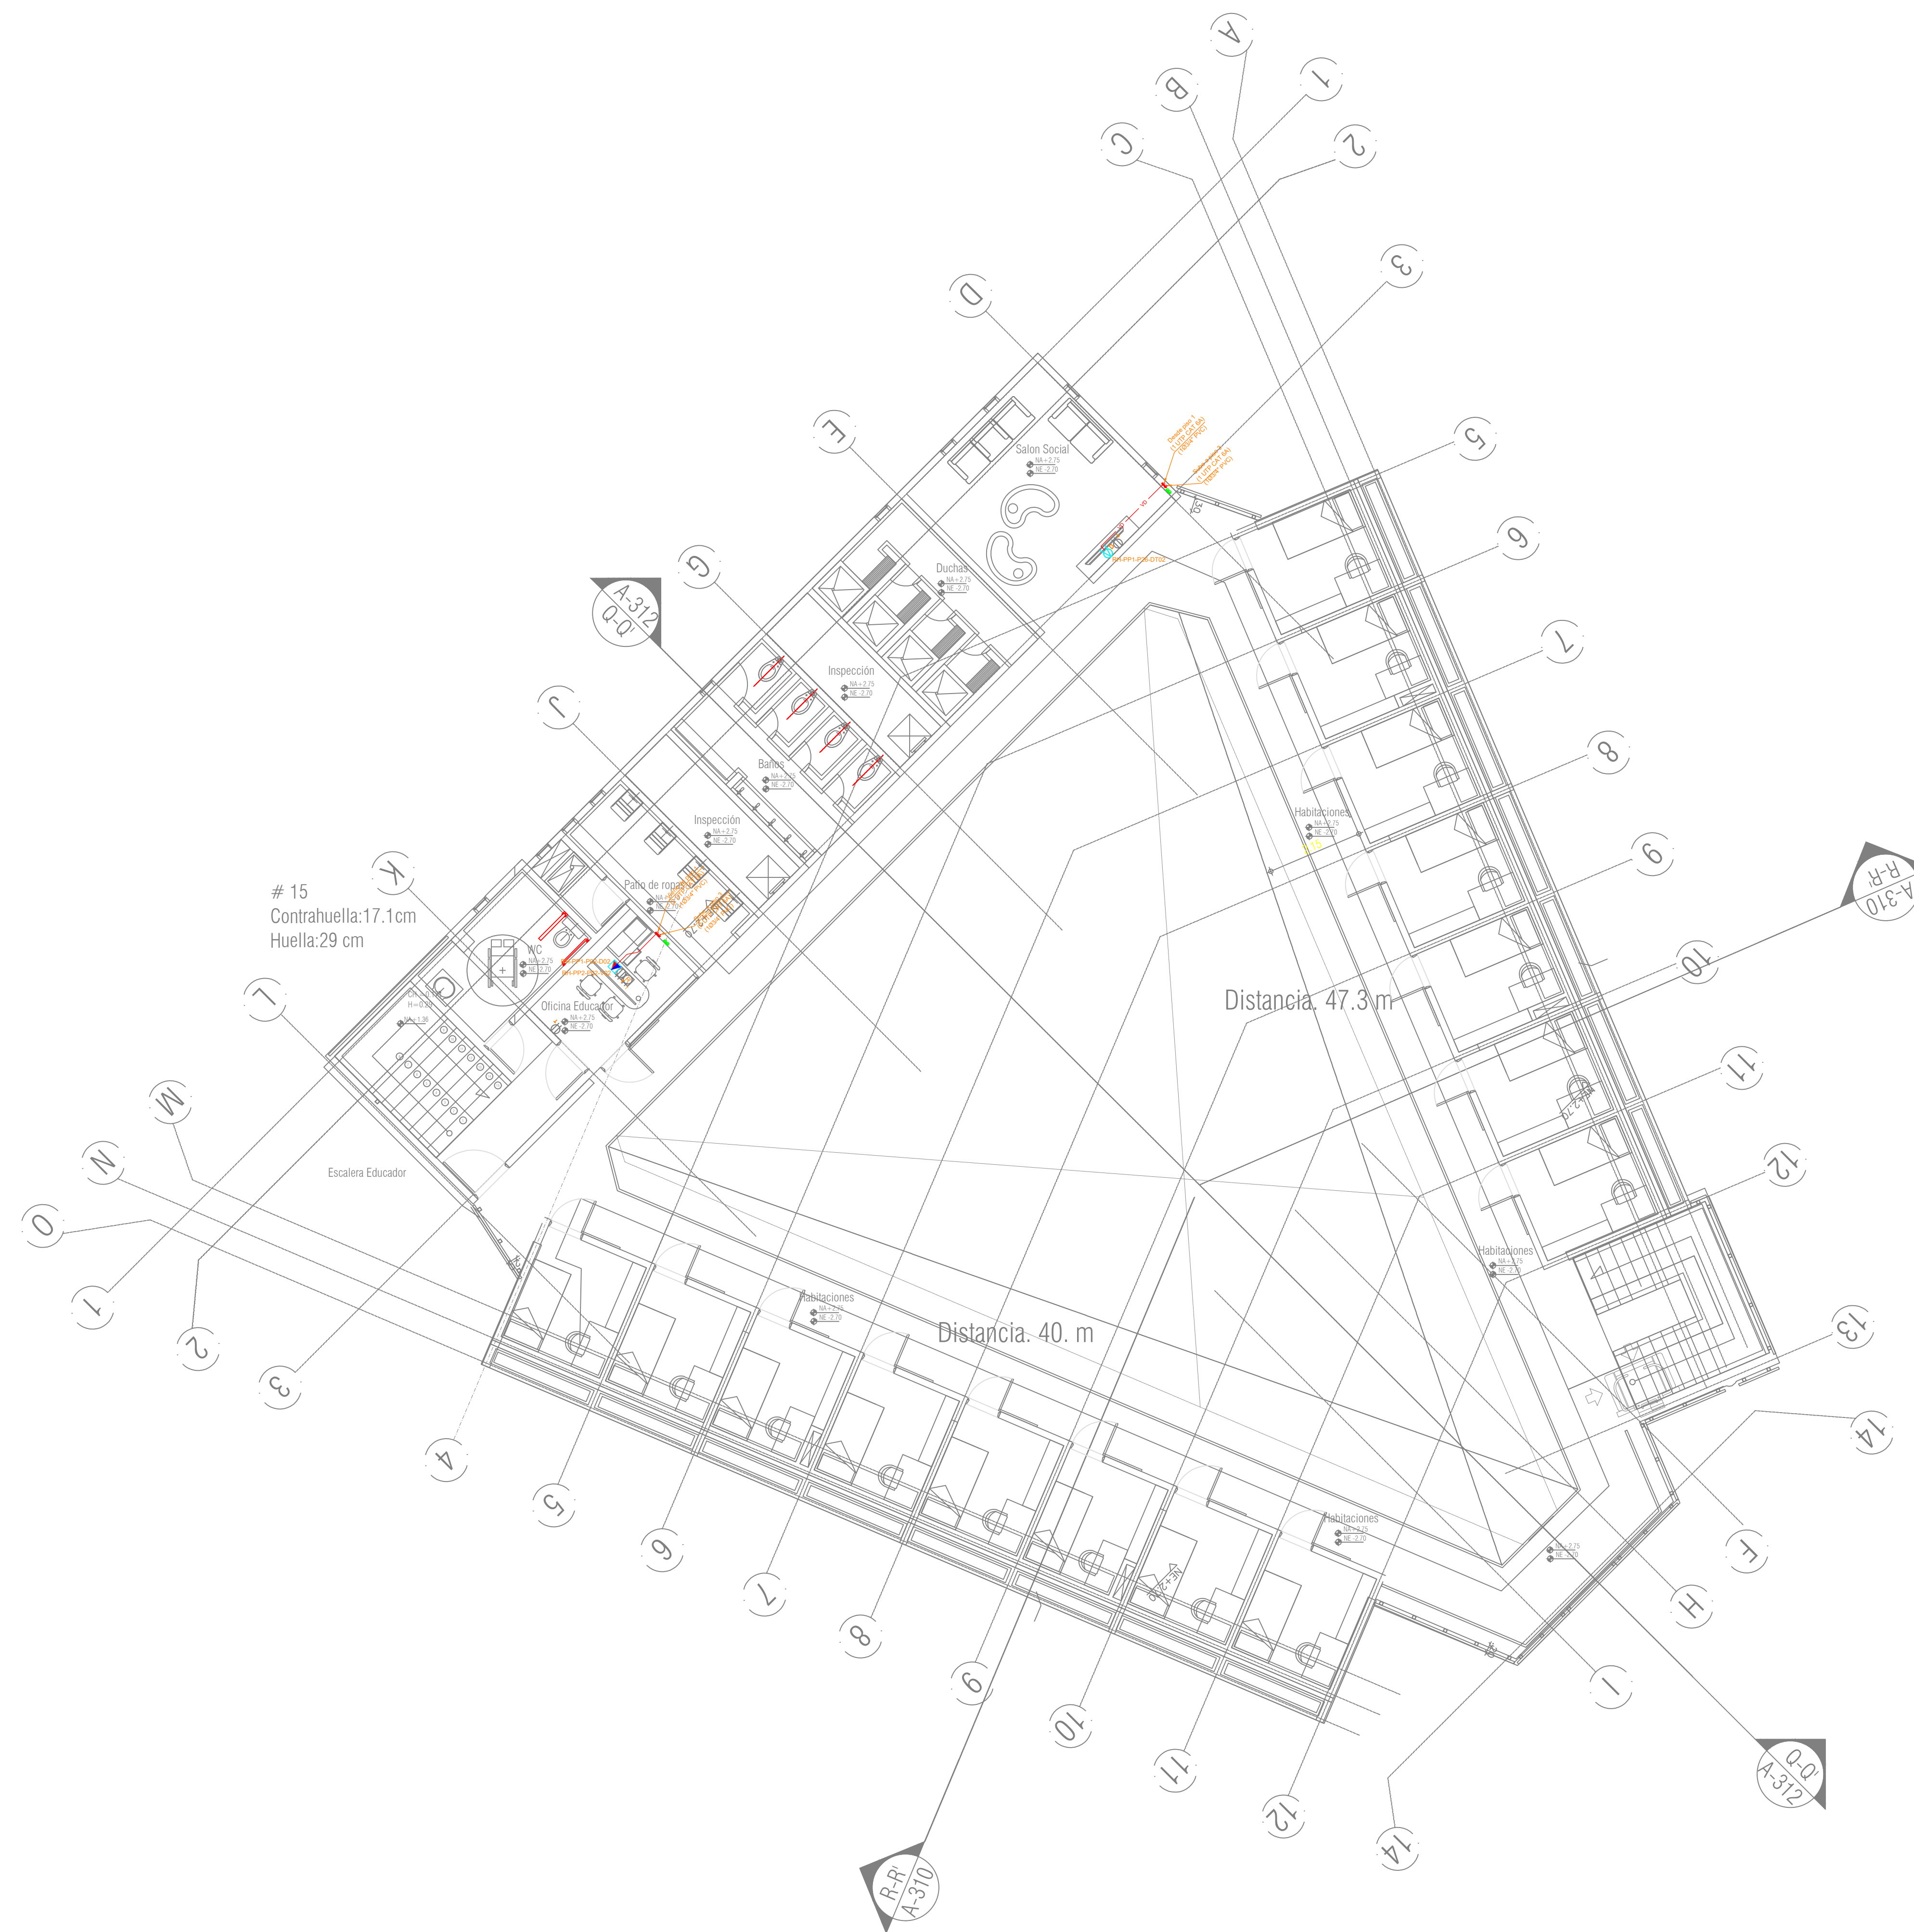


# PLANTA PISO 2



Conexión e-Xperts S.A.S.  
 NIT: 901.005.070-7  
 Calle 137 # 91 - 80 - Tel: 319 599 29 29  
 Bogotá D.C. - Colombia  
 www.e-xperts.co

PROYECTO :  
 UNIDAD APLICATIVA EL REDENTOR  
 BOGOTÁ D.C.  
 DIRECCIÓN DEL PREDIO:  
 DIAGONAL 58 SUR NO. 28-19 / TRANSVERSAL  
 30 NO. 57-50 SUR

DISÑO :  
 RICARDO LOPEZ PEÑA  
 e-Project Manager

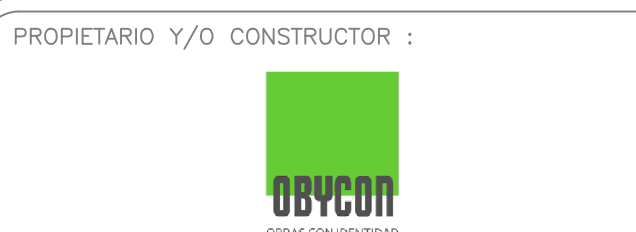

CONTIENE :  
 SISTEMA COMUNICACIONES  
 BLOQUE H - PISO 2

- CONVENCIONES :
- COMUNICACIONES**
- SALIDA DE VOZ
  - SALIDA DE VOZ Y DATOS
  - SALIDA DE DATOS
  - SALIDA DE DATOS DOBLE
  - SALIDA DE PISO DE DATOS
  - ACCESS POINT EN TECHO
  - SALIDA DE DATOS TELEVISIÓN
  - RACK
  - PUESTA A TIERRA
  - TUBERIA VOZ Y DATOS

VERSIÓN :  
 PLANO RECORD

DIGITALIZO :  
 JONATHAN TELLEZ

FECHA :  
 AGOSTO DE 2020

MODIFICACIONES :

NO	FECHA	MODIFICACIONES

ESCALA :  
 PLANCHA :  
 5/7





# PLANTA PISO 3



Conexión e-Xperts S.A.S.  
 NIT: 901.005.070-7  
 Calle 137 # 91 - 80 - Tel: 319 599 29 29  
 Bogotá D.C. - Colombia  
 www.e-xperts.co

PROYECTO :  
 UNIDAD APLICATIVA EL REDENTOR  
 BOGOTÁ D.C.  
 DIRECCIÓN DEL PREDIO:  
 DIAGONAL 58 SUR NO. 28-19 / TRANSVERSAL  
 30 NO. 57-50 SUR

DISÑO :  
 RICARDO LOPEZ PEÑA  
 e-Project Manager

PROPIETARIO Y/O CONSTRUCTOR :  
  
 UBYCON  
 COMERCIO DE INMOBILIARIAS

CONTIENE :  
 SISTEMA COMUNICACIONES  
 BLOQUE H - PISO 3

- CONVENCIONES :
- COMUNICACIONES
- SALIDA DE VOZ
  - SALIDA DE VOZ Y DATOS
  - SALIDA DE DATOS
  - SALIDA DE DATOS DOBLE
  - SALIDA DE PISO DE DATOS DOBLE
  - ACCESS POINT EN TECHO
  - SALIDA DE DATOS TELEVISIÓN
  - RACK
  - PUESTA A TIERRA
  - TUBERÍA VOZ Y DATOS

VERSIÓN :  
 PLANO RECORD

DIGITALIZO :  
 JONATHAN TELLEZ


FECHA :  
 AGOSTO DE 2020

MODIFICACIONES :

NO.	FECHA	MODIFICACIONES


ESCALA :  
 PLANCHA :  
 6/7



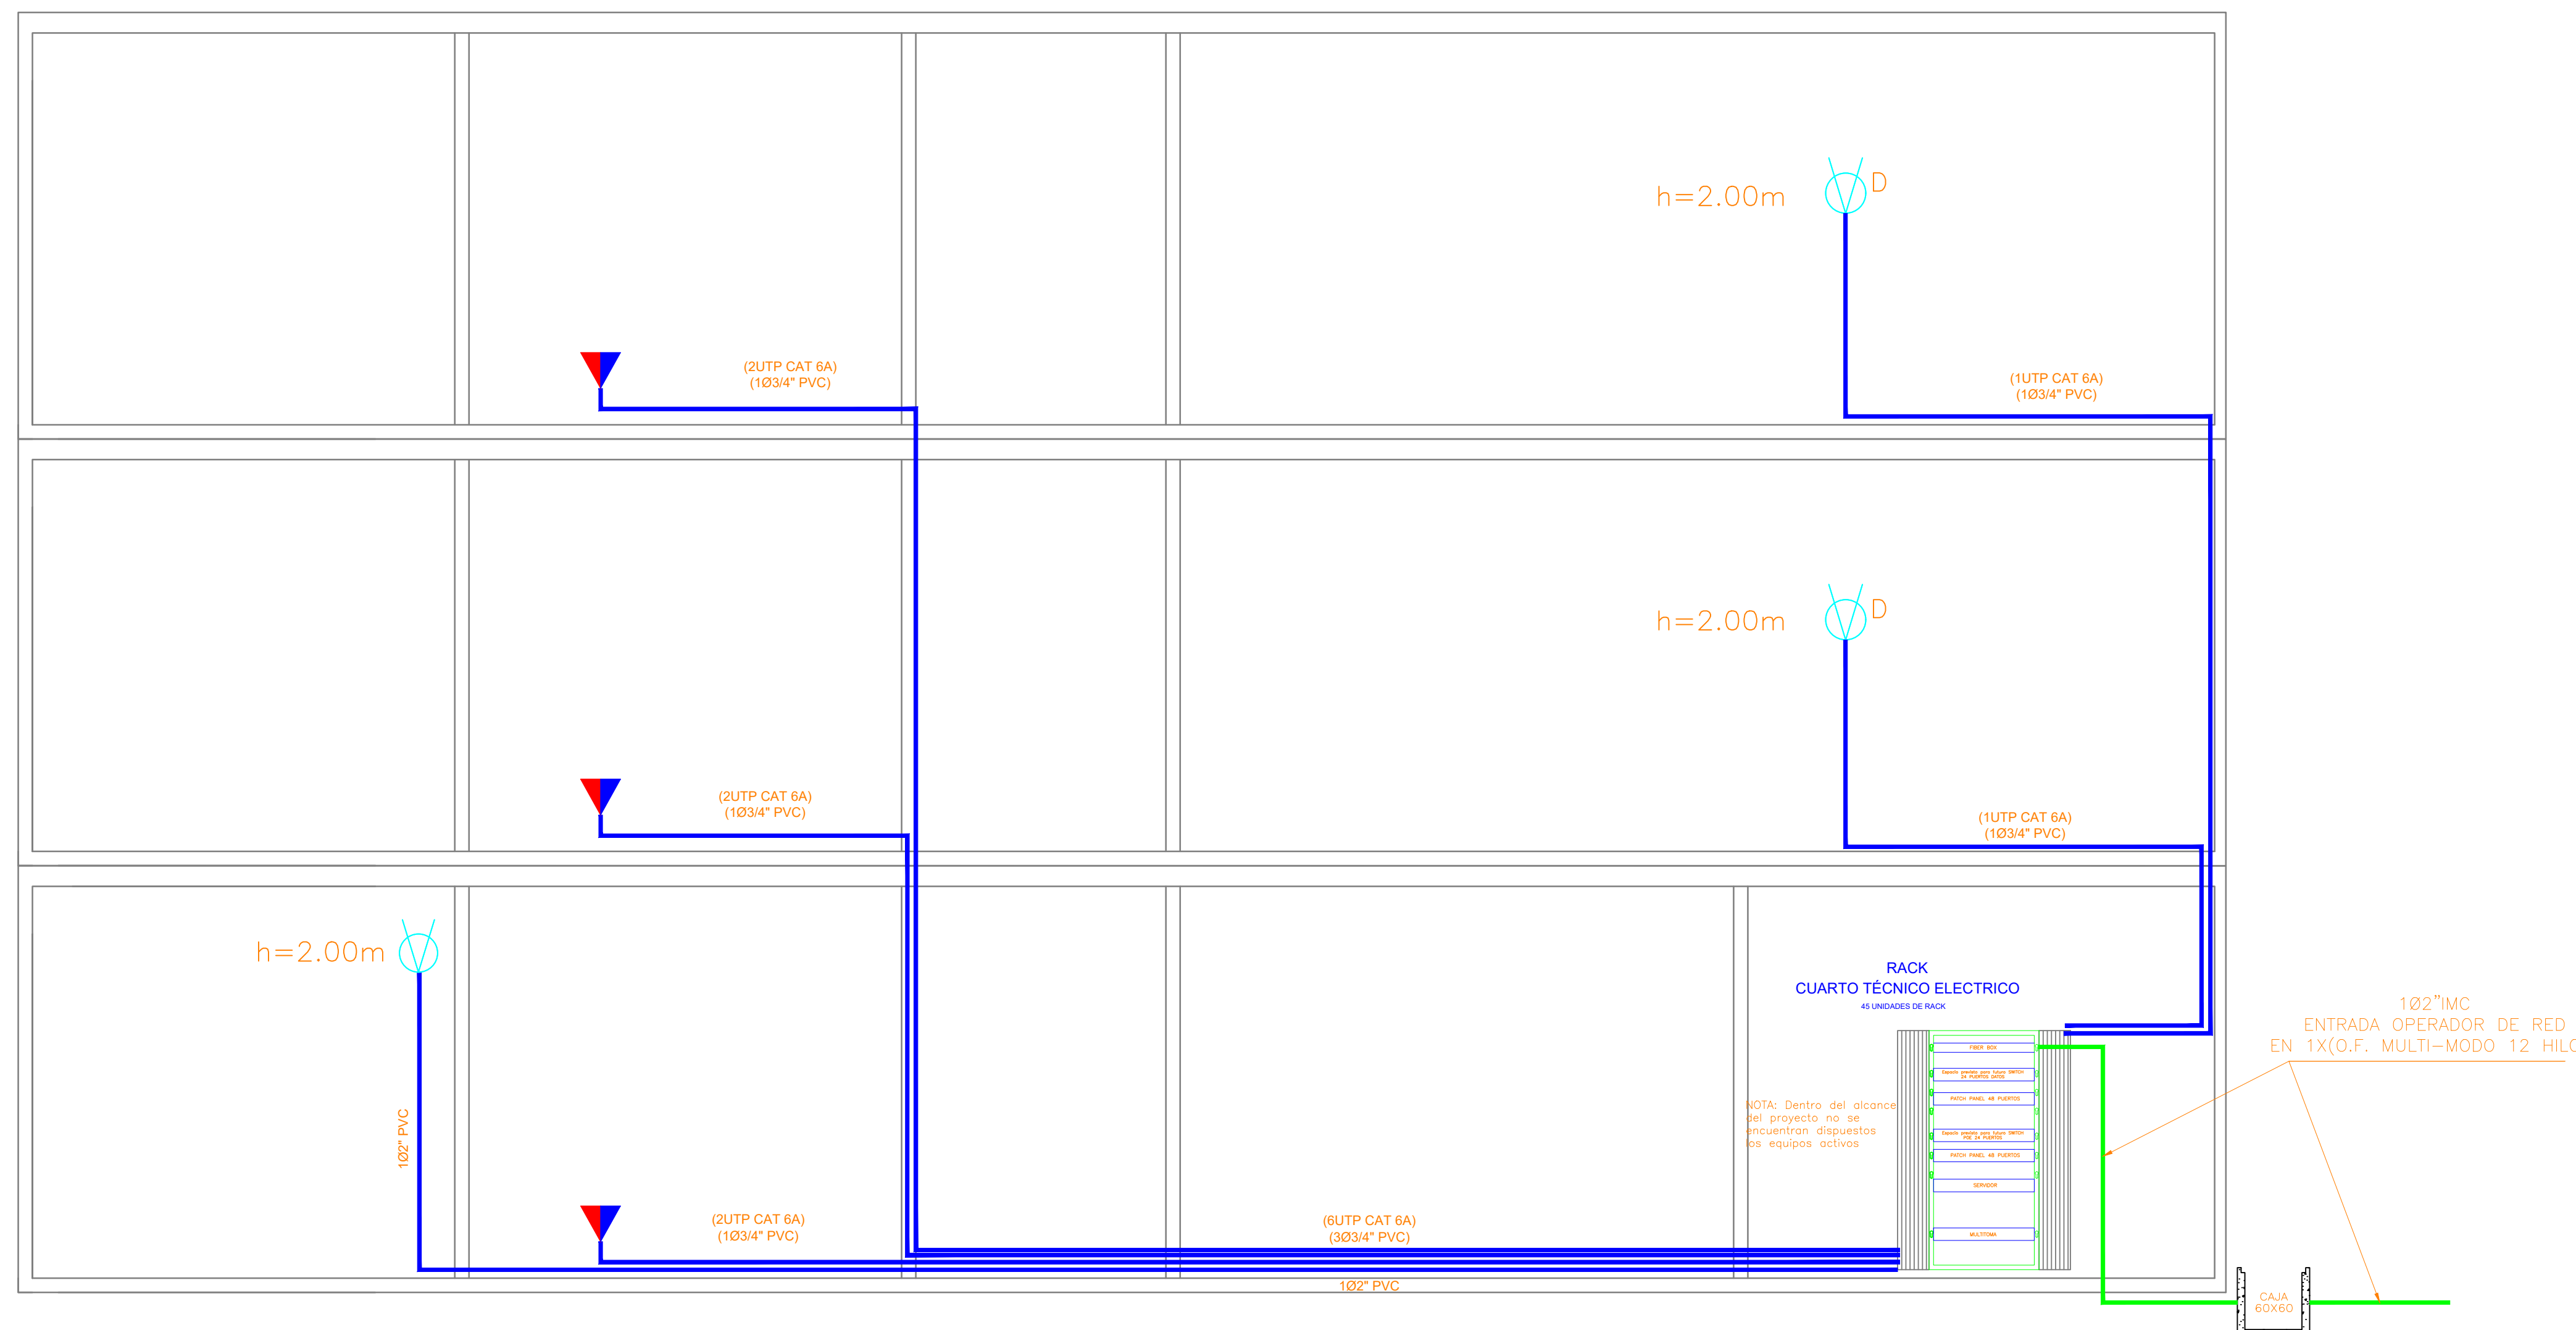


### DETALLE DE RACK PRINCIPAL BLOQUE H

45 UNIDADES DE RACK

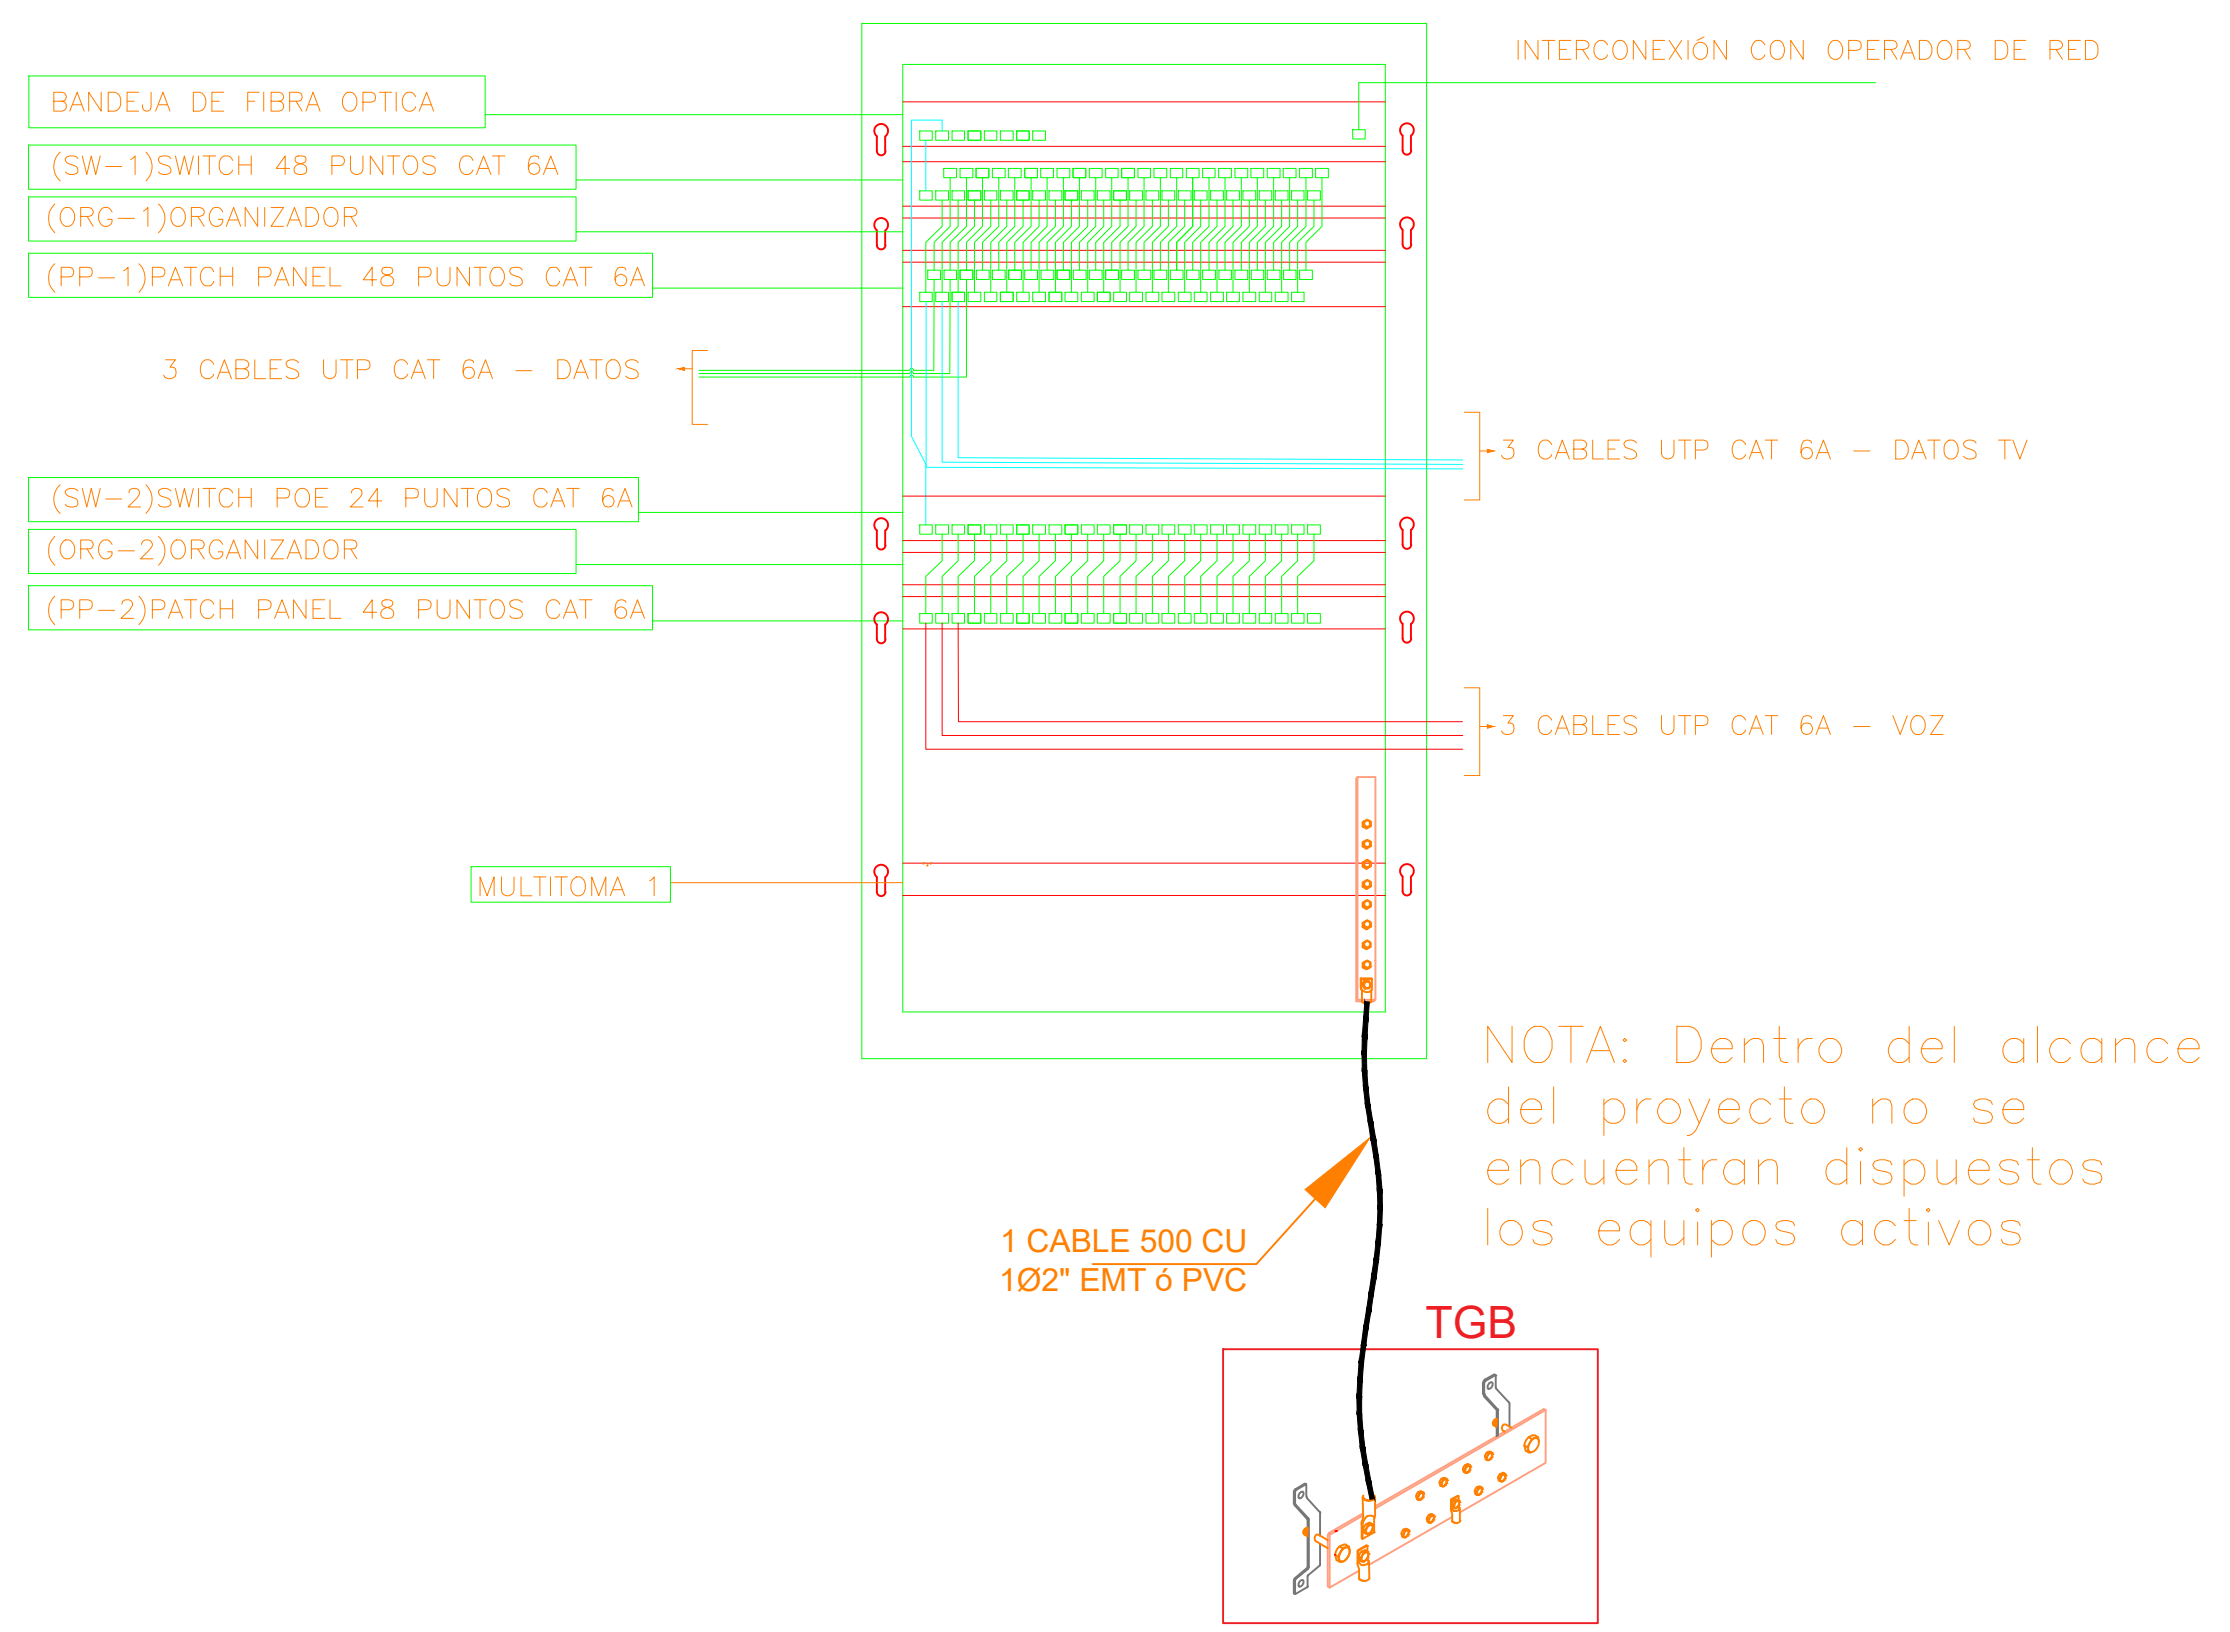

### CONECTORIZADO

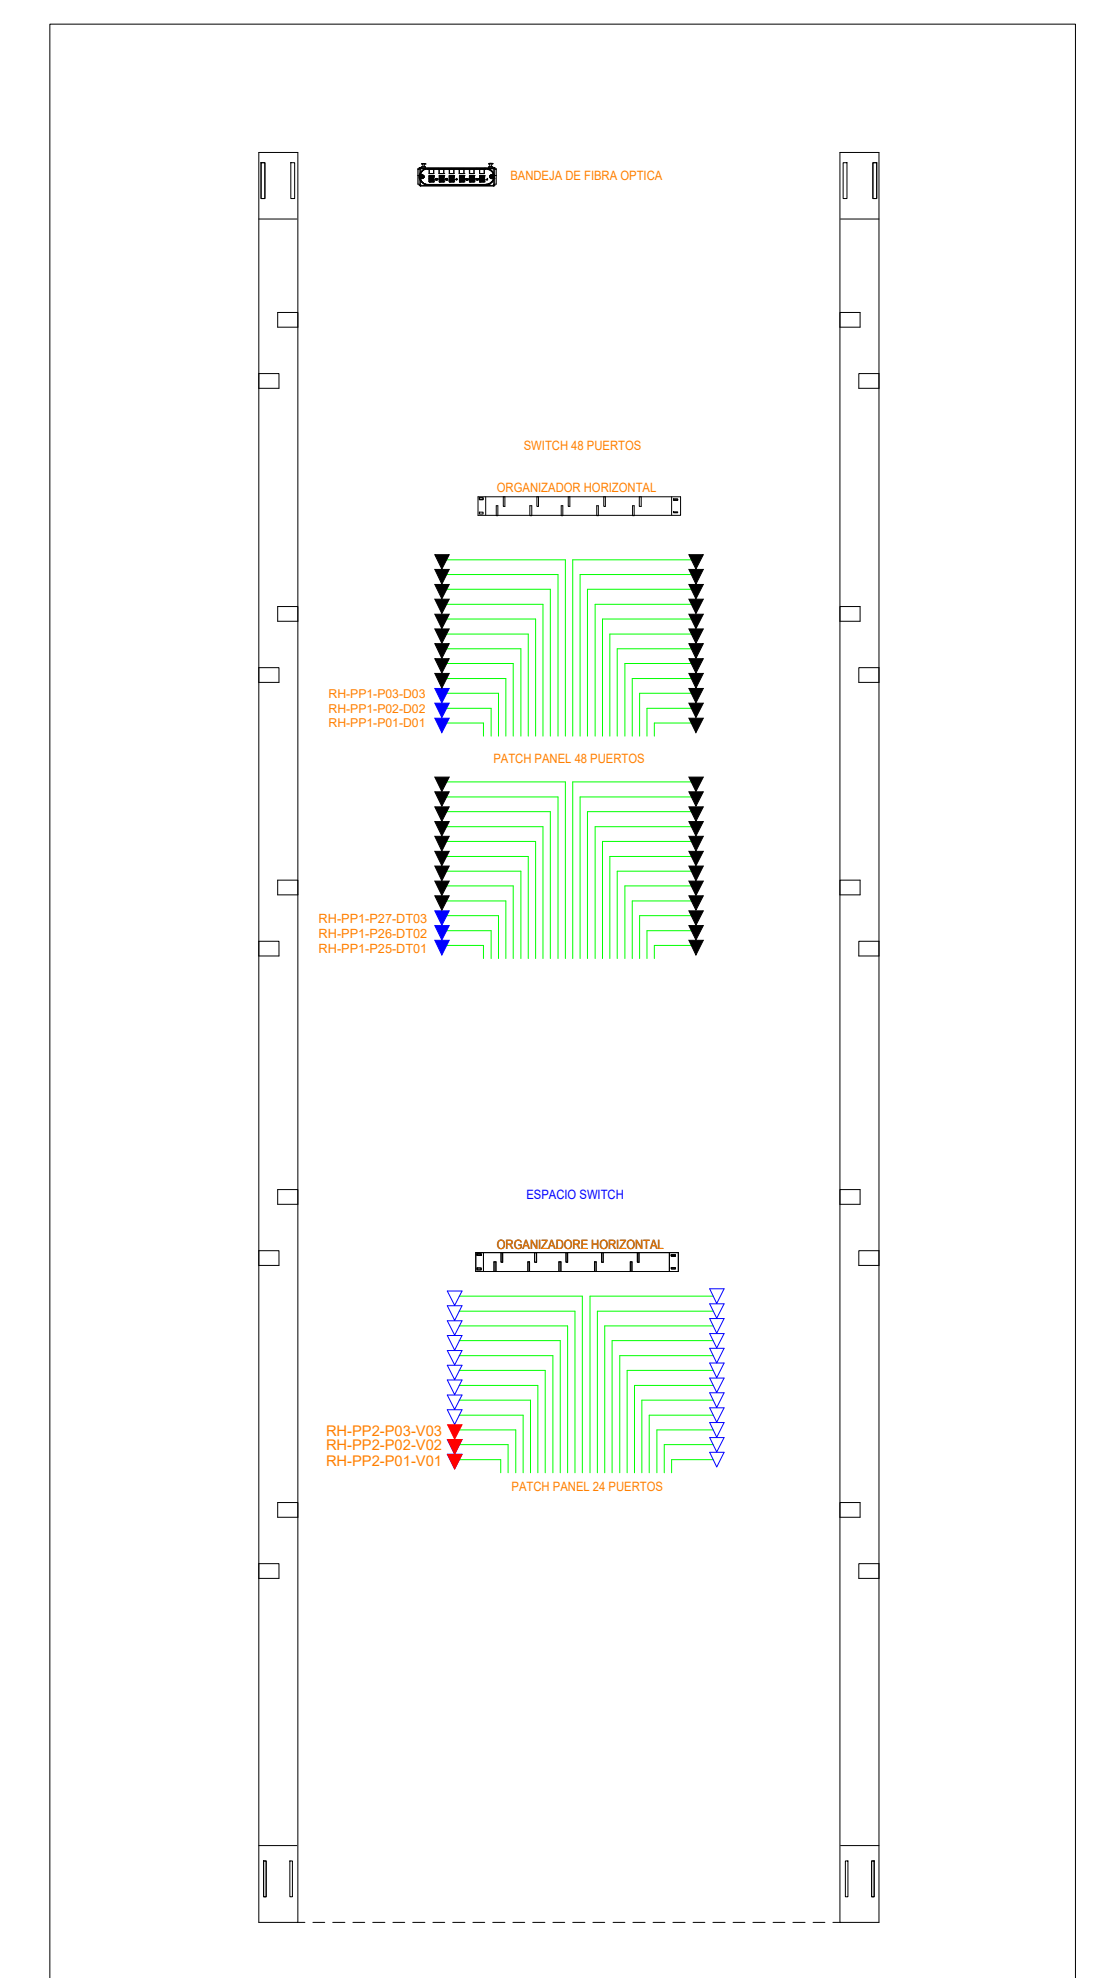

### RACK ABIERTO DISTRIBUCION

