

CONSULTORIA:
ING. MANUEL SORIANO MATEUS
MP. 25202-184931 CND

REVISÓ:
ING. JUAN MANUEL GUTIERREZ
MP. 2520264697 CND

APROBÓ:
ING. RUBEN SANTOS SANABRIA
M.P. No. 25202-091904 CND

INTERVENTORIA:
ING. RUBEN SANTOS SANABRIA
M.P. No. 25202-091904 CND

REFERENCIAS TOPOGRAFICAS

PLACA	ESTE (m)	NORTE (m)	COTA (m.s.n.m.)
M-01-SA	53274.416	197305.330	8.562
M-02-SA	53539.048	1972810.194	8.991
M-03-SA	53547.650	1970601.339	12.844
M-04-SA	535471.043	1970512.98	8.443
M-05-SA	535425.42	1970583.381	17.748
M-06-SA	53313.697	1970149.201	24.877
M-07-SA	532137.47	1971879.088	3.887
M-08-SA	532148.623	1972138.039	10.919
M-09-SA	534037.091	197424.014	2.925
M-10-SA	534319.37	1974284.172	4.184
M-11-SA	535465.983	1975433.377	9.978
M-12-SA	535519.164	1975163.378	8.258

OBSERVACIONES O MODIFICACIONES


FECHA	No.	OBSERVACION

CONVENCIONES

- - - - - Tuberia acueducto existente
- Tanque existente
- ▣ Válvula compuerta ALT-1
- Via pavimentada
- Represa
- ▲ Píaca Topográfica
- - - - - Borde liso

NOTAS:

- La información de la red de acueducto existente corresponde a los planos record entregados por VALORCON S.A, así como las placas topográficas M-01-SA, M-02-SA, M-03-SA, M-04-SA, M-05-SA, M-06-SA, M-07-SA, M-08-SA, M-09-SA, M-10-SA, M-11-SA, M-12-SA.
- El detalle constructivo de las obras aquí nombradas se presenta en los planos 3 a 57.

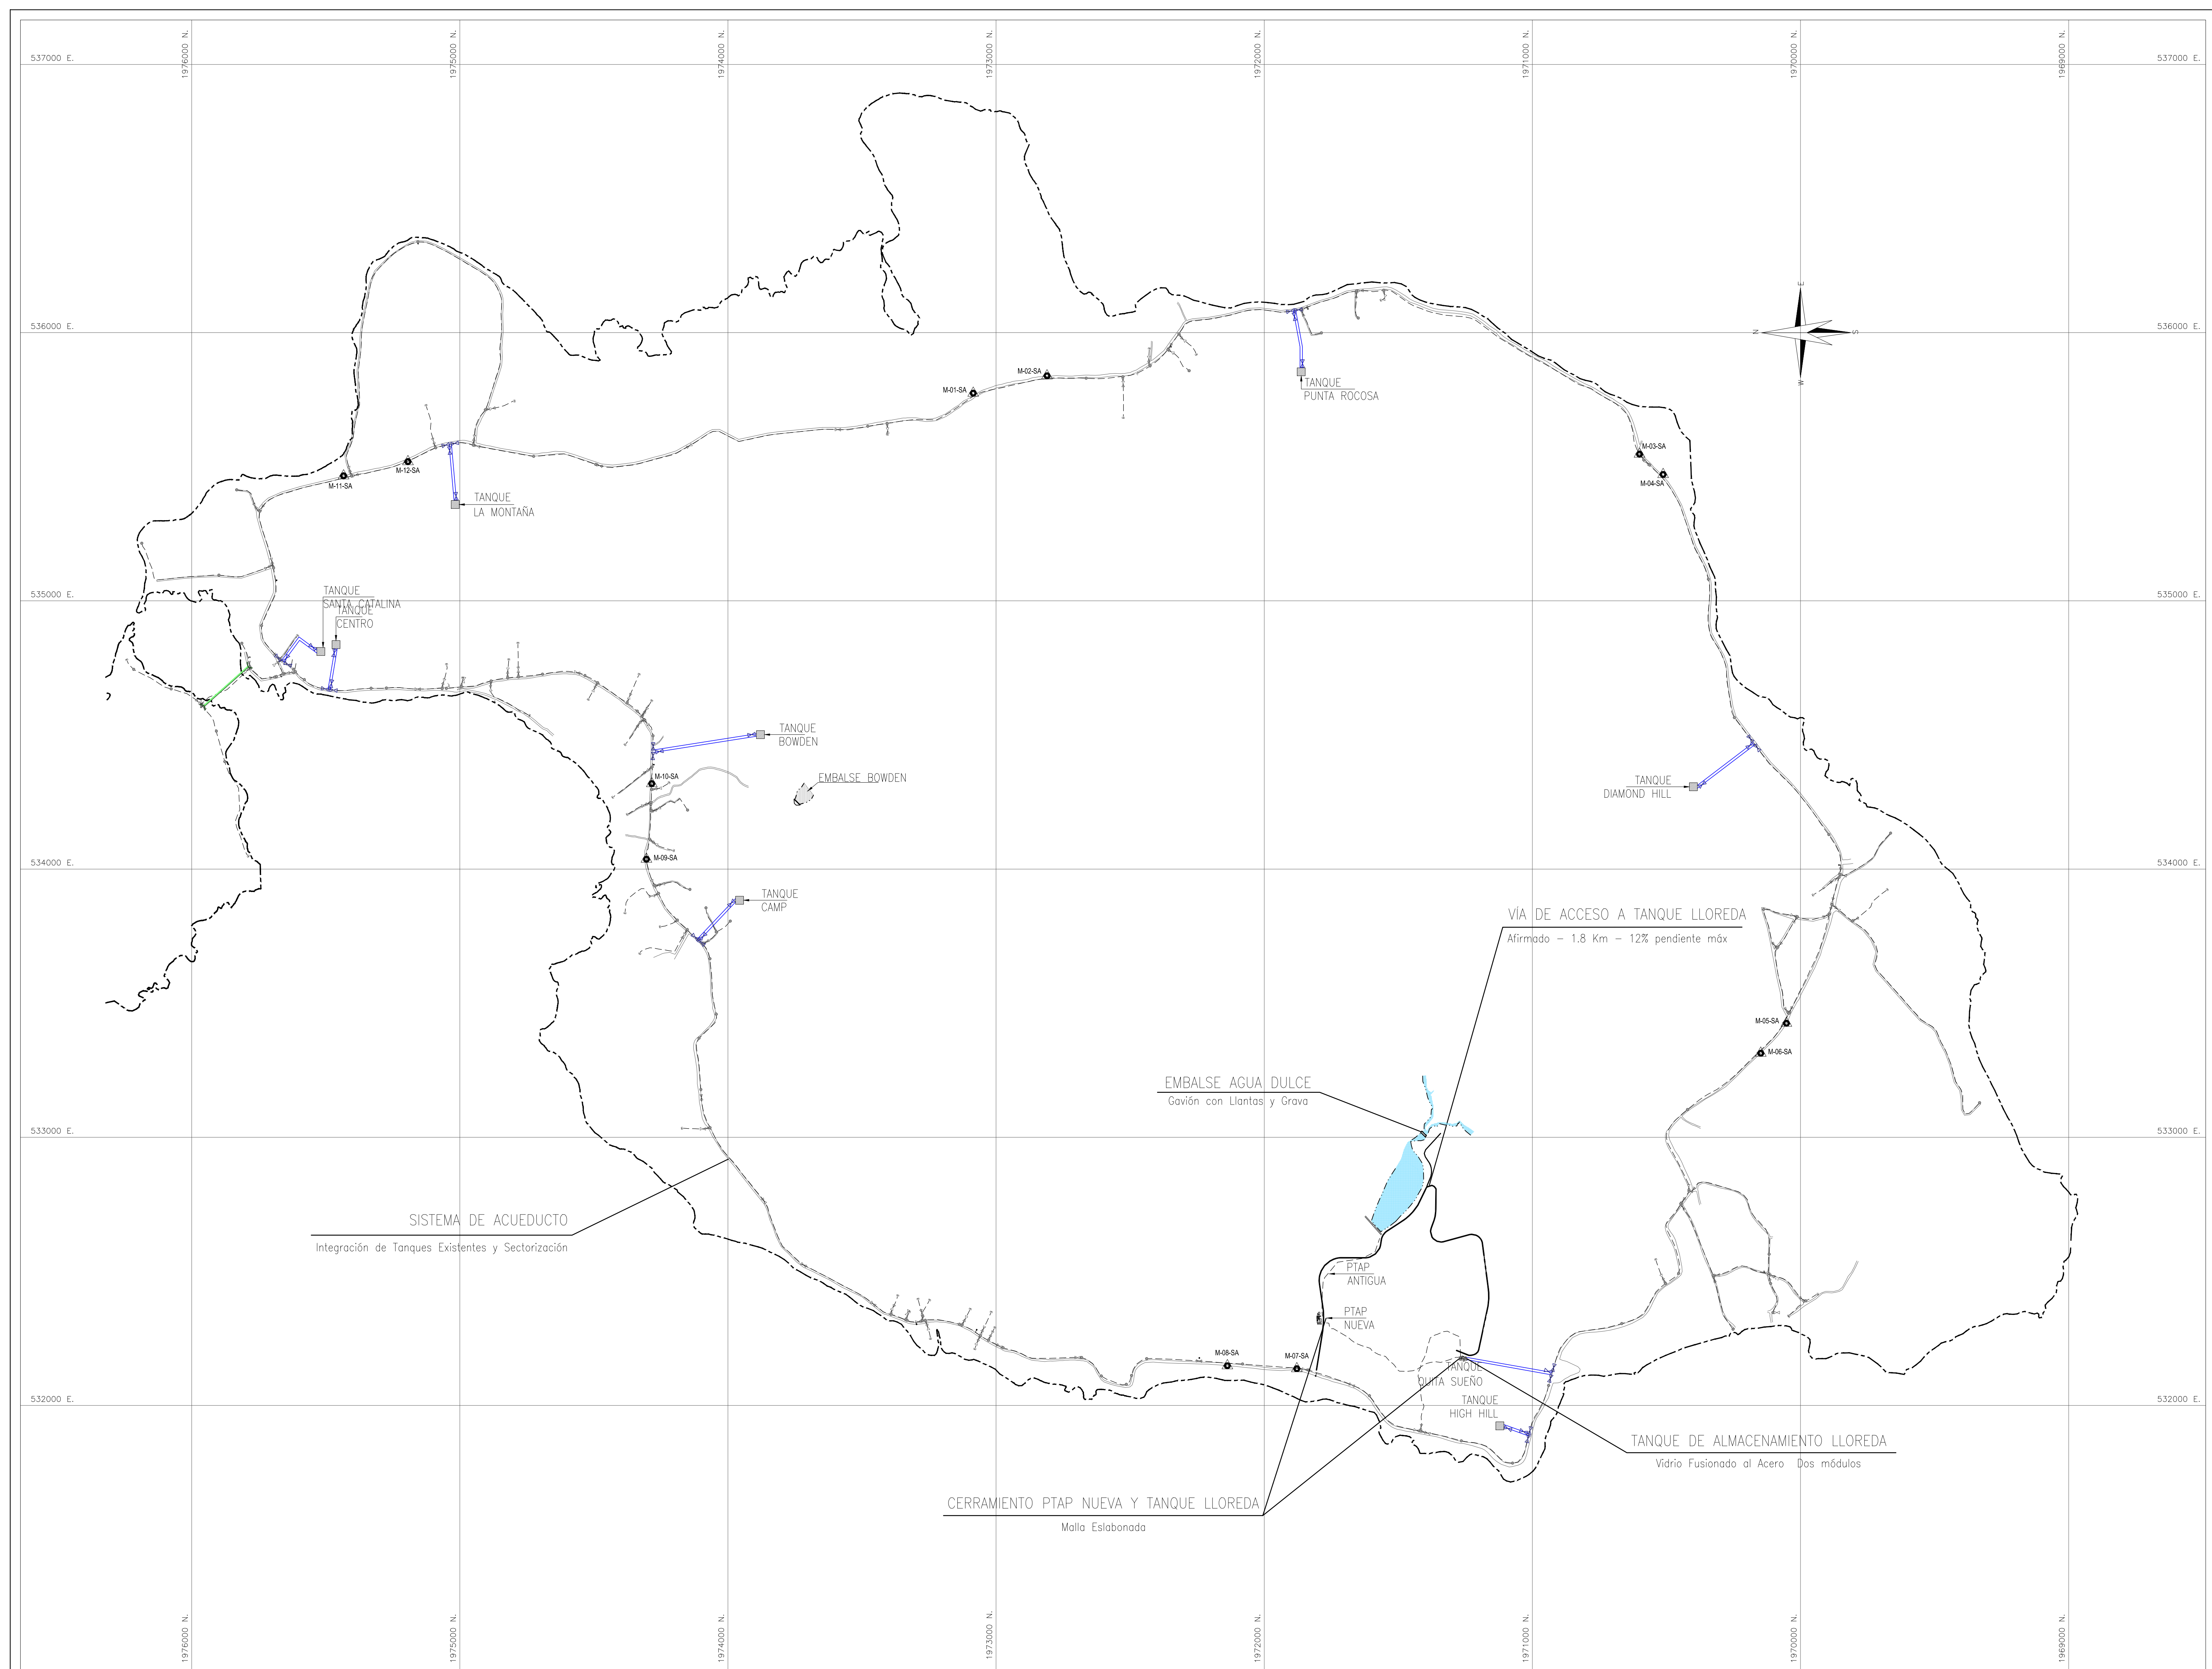

PLANTA
ESCALA: 1:10.000

ESCALA 1:10.000

DISEÑO

PROYECTO:
CONTRATO No. 0010-2015
PROYECTO OBRAS COMPLEMENTARIAS
ACUEDUCTO PROVIDENCIA

CONTENIDO:
PLANTA GENERAL ACUEDUCTO
LOCALIZACIÓN OBRAS COMPLEMENTARIAS

PLANO ACUEDUCTO

FECHA: **ABRIL 2016**

ESCALA: **0 1 2 m**
INDICADAS
5 CTS. 0000. NO. 485. 7
EL PLANO NO. EST. A ESCALA

ARCHIVO:
01-C341-IEHG-GEN-01-V0.dwg

CÓDIGO:
01-C341-IEHG-GEN-01

PLANO No.:
1
DE
35

VERSIÓN:
0