

CONSULTORÍA:

ING. ANA MARIA MADRIGAL SÁNCHEZ  
M.P. 25202-276677 CND

REVISÓ:

ING. MANUEL ANTONIO SORIANO MATEUS  
M.P. 25202184931 CND

APROBÓ:

ING. JUAN MANUEL GUTIÉRREZ  
M.P. 2520264697 CND

INTERVENTORIA:

RUBÉN SANTOS  
M.P. 25202-091904 CND

REFERENCIAS TOPOGRÁFICAS

PLACA	ESTE (m)	NORTE (m)	COTA (m.s.n.m.)
GPS-1	532150,586	1971252,677	108,737
GPS-2	532126,643	1971166,262	104,325
GPS-3	531895,554	1971450,093	4,637
GPS-4	531870,085	1971279,573	10,431
GPS-5	53207,854	1971777,861	10,667
GPS-6	532336,980	1971757,232	15,168
GPS-7	532440,839	1971662,540	43,658
GPS-8	532697,041	1971601,019	43,652

OBSERVACIONES O MODIFICACIONES

FECHA	Nº.	OBSERVACIÓN

CONVENCIONES

- TUBERÍA EXISTENTE
- TUBERÍA PROYECTADA
- TUBERÍA A RETIRAR
- TUBERÍA A REINSTALAR
- QUEBRADA
- MALLA (CERRAMIENTO TANQUE)
- VÍA PROYECTADA
- SENTIDO DEL FLUJO
- PLACA TOPOGRÁFICA
- SONDEOS
- CAREZAL DE ENTREGA

NOTA:

1. LA LOCALIZACIÓN DE LA VÍA PRINCIPAL, LAS QUEBRADAS Y LA TUBERÍA INSTALADA CORRESPONDE A LA INFORMACIÓN DE LOS PLANOS DE VALCÓRICAL.
2. LOS DETALLES DE LOS TANQUES, EL DESPEJE DE SUS RESPECTIVAS CAJAS Y COORDENADAS PARA REPLANTEO SE ENCUENTRAN EN LOS PLANOS 5 A 14.
3. LA TUBERÍA A REINSTALAR NO REQUIERE LA TOTALIDAD DEL SUMINISTRO PUES CORRESPONDE A LA TUBERÍA QUE SE VA A RETIRAR.

DISEÑO

PROYECTO:

CONTRATO No. 0010-2015  
PROYECTO OBRAS COMPLEMENTARIAS  
ACUEDUCTO PROVIDENCIA

CONTENIDO:

LOCALIZACIÓN ESPECÍFICA  
OBRAS TANQUE LLOREDA

PLANO ACUEDUCTO

FECHA:

ABRIL 2016

ESCALA:

0 7,5 15 22,5 37,5 56,25 75  
3,75

INDICADAS

51 CDS 8888: NO. 888, 2.º. m.  
EL PAÑO NO. 051, 4.º. DISEÑO

ARCHIVO:

04-C341-IEHG-HID-01-V0.dwg

CÓDIGO:

04-C341-IEHG-HID-01

PLANO No.:

4

DE


35

VERSIÓN:

1

COORDENADAS LOSA TANQUE LLOREDA

ESTE	NORTE
532173,9069	1971273,3561
532185,0365	1971268,8691
532164,5590	1971250,1696
532175,6885	1971245,6825

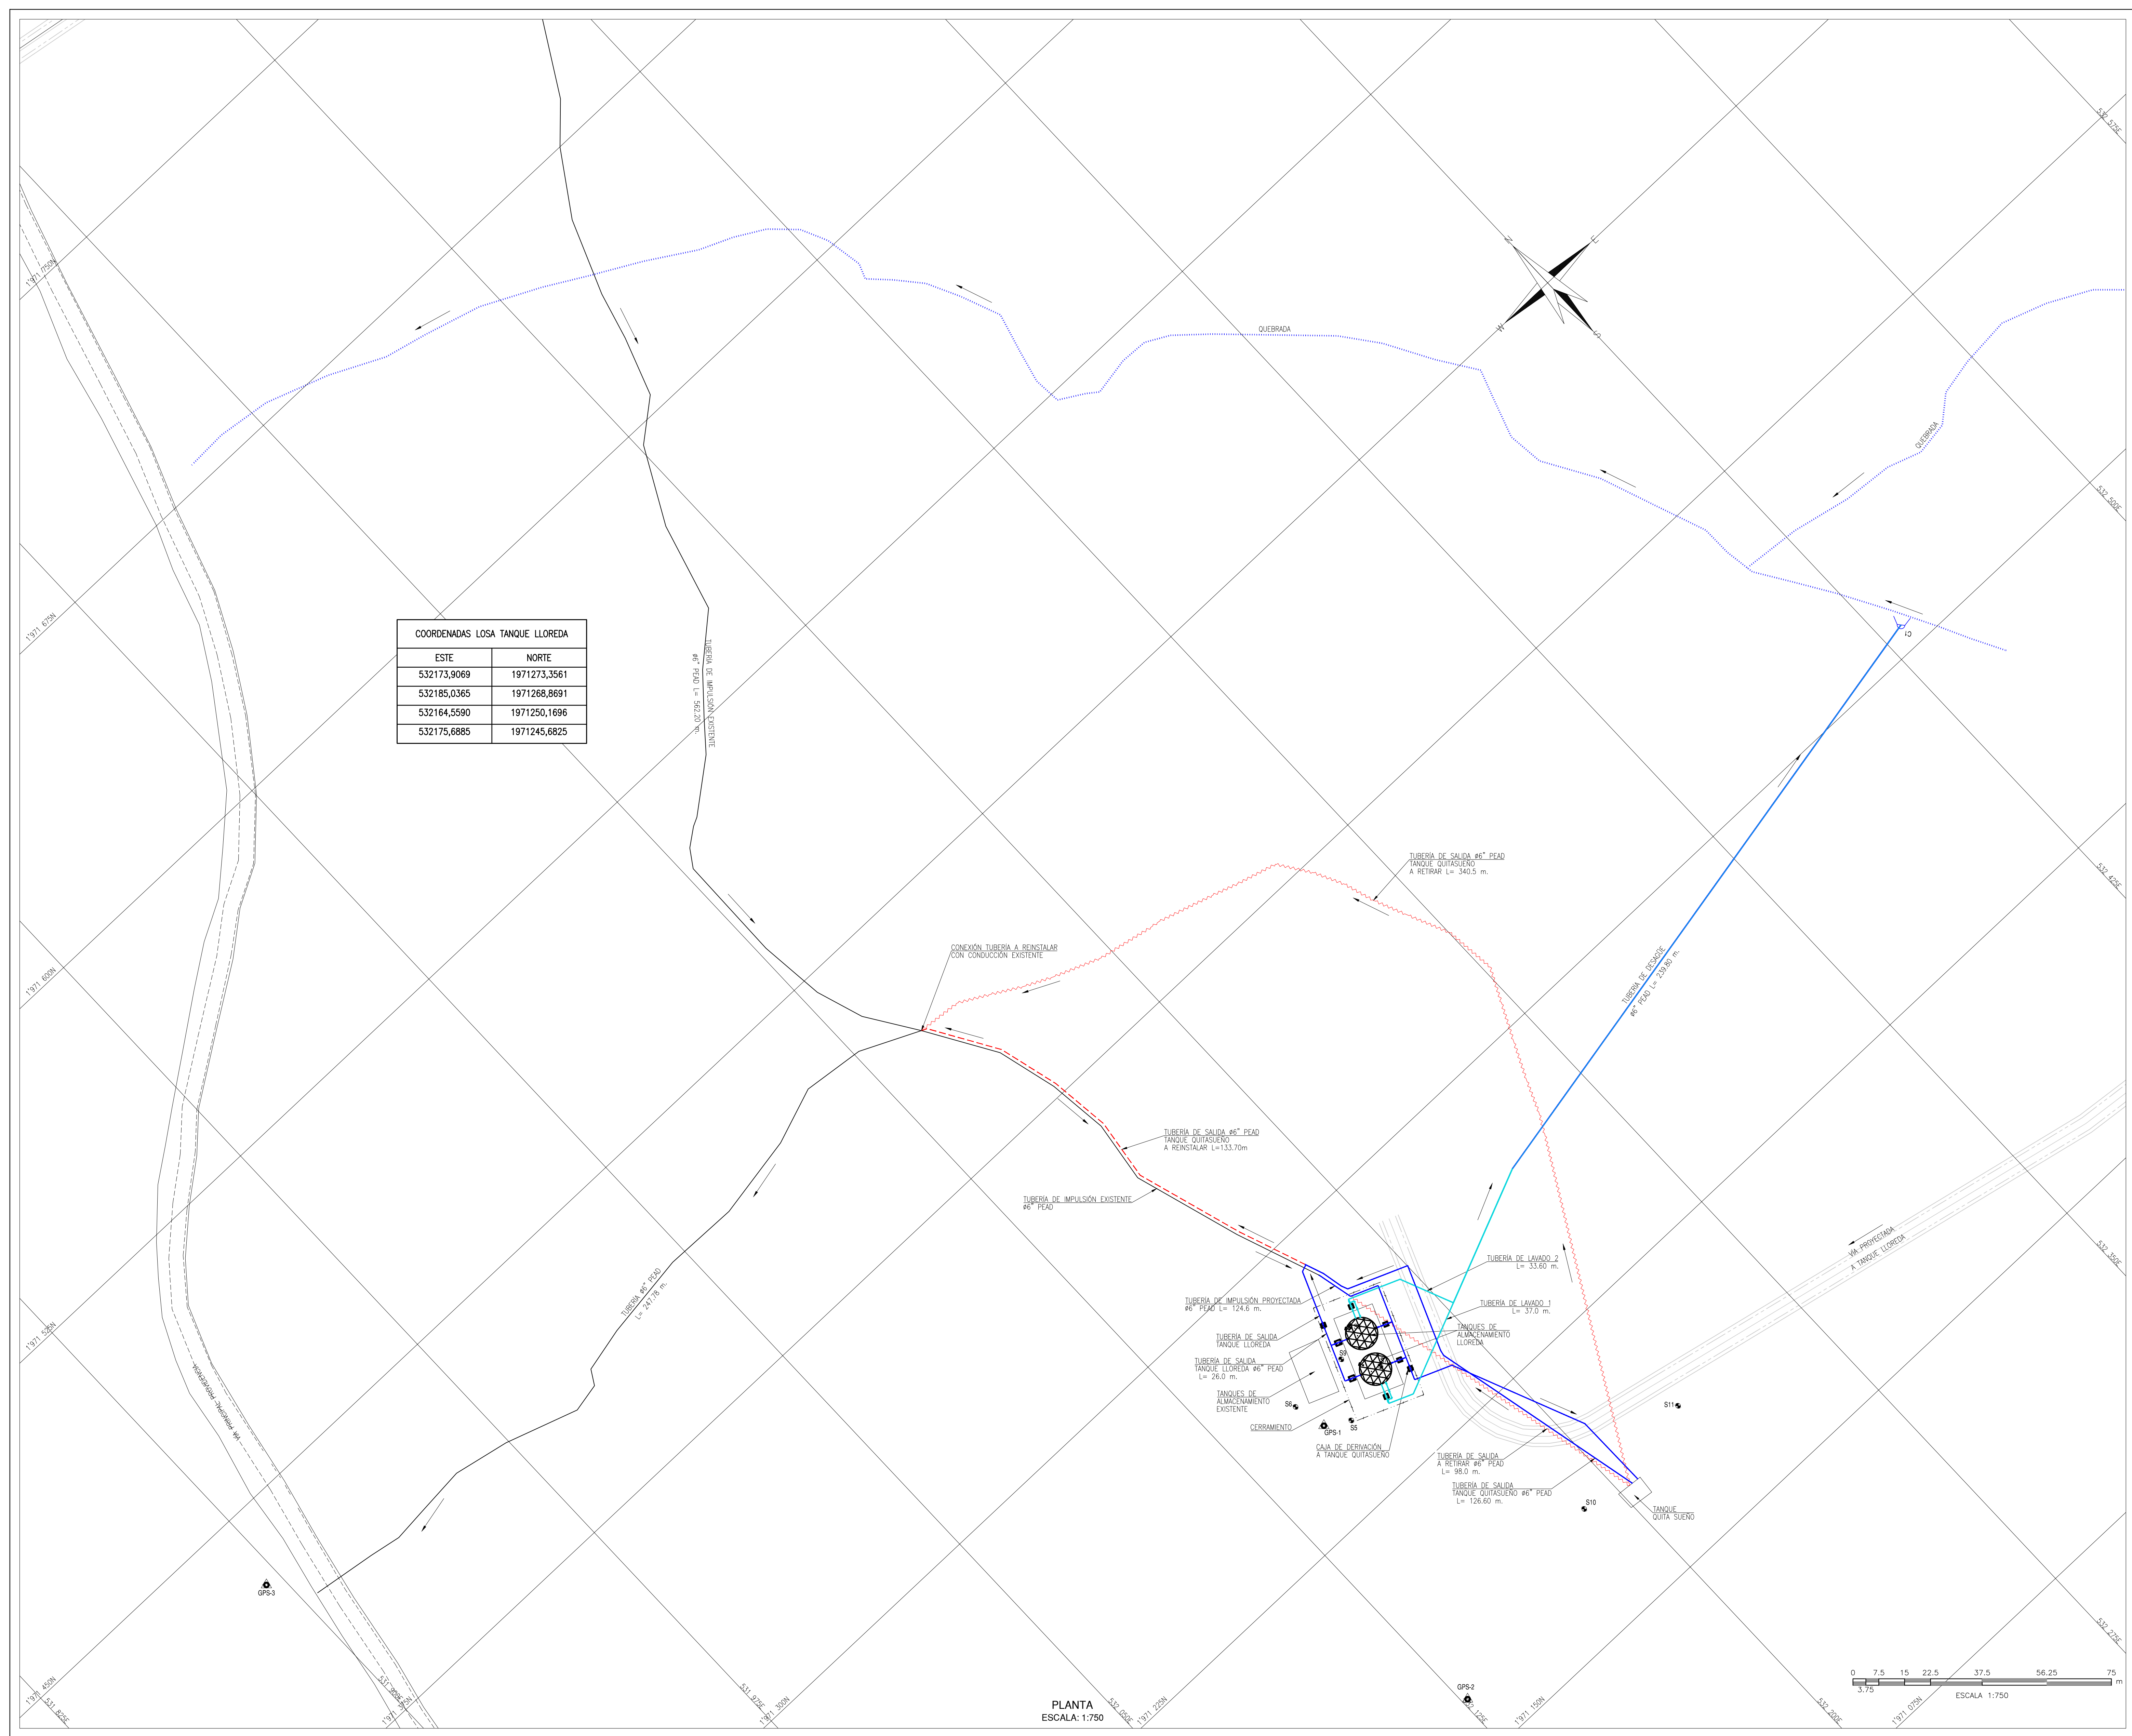

PLANTA  
ESCALA: 1:750