

PLAN MAESTRO DE ACUEDUCTO

AGUAS DEL ARCHIPIELAGO S.A. ESP.

CONVENCIONES

—

LINDEROS

—

VIA

—

SEPARADORES

—

POZO DE INSPECCIÓN PROYECTADO

—

RED ACUEDUCTO EXISTENTE

—

RED DE ACUEDUCTO PROYECTADA

LOCALIZACION GENERAL

BOTTOM HOUSE

SECTOR:

LOMA

CONTIENE:

PROYECCION
RED DE ACUEDUCTO
BARRIO BOTTOM HOUSE

REVISOR:

HARRY VARGAS RAMIREZ
GERENTE DE PLANEACION DE CONSTRUCCIONES
PROYECTIVA AGUAS DEL ARCHIPIELAGO

DIBUJADOR:

JUAN CARLOS RAMIREZ
COORDINADOR DE SIG
PROYECTIVA AGUAS DEL ARCHIPIELAGO

ESCALA:

PLANO No. 1

FECHA FOLIO:


Julio 2019

FECHA FOLIO:

1

RUTA ARCHIVO:

V1-03072019

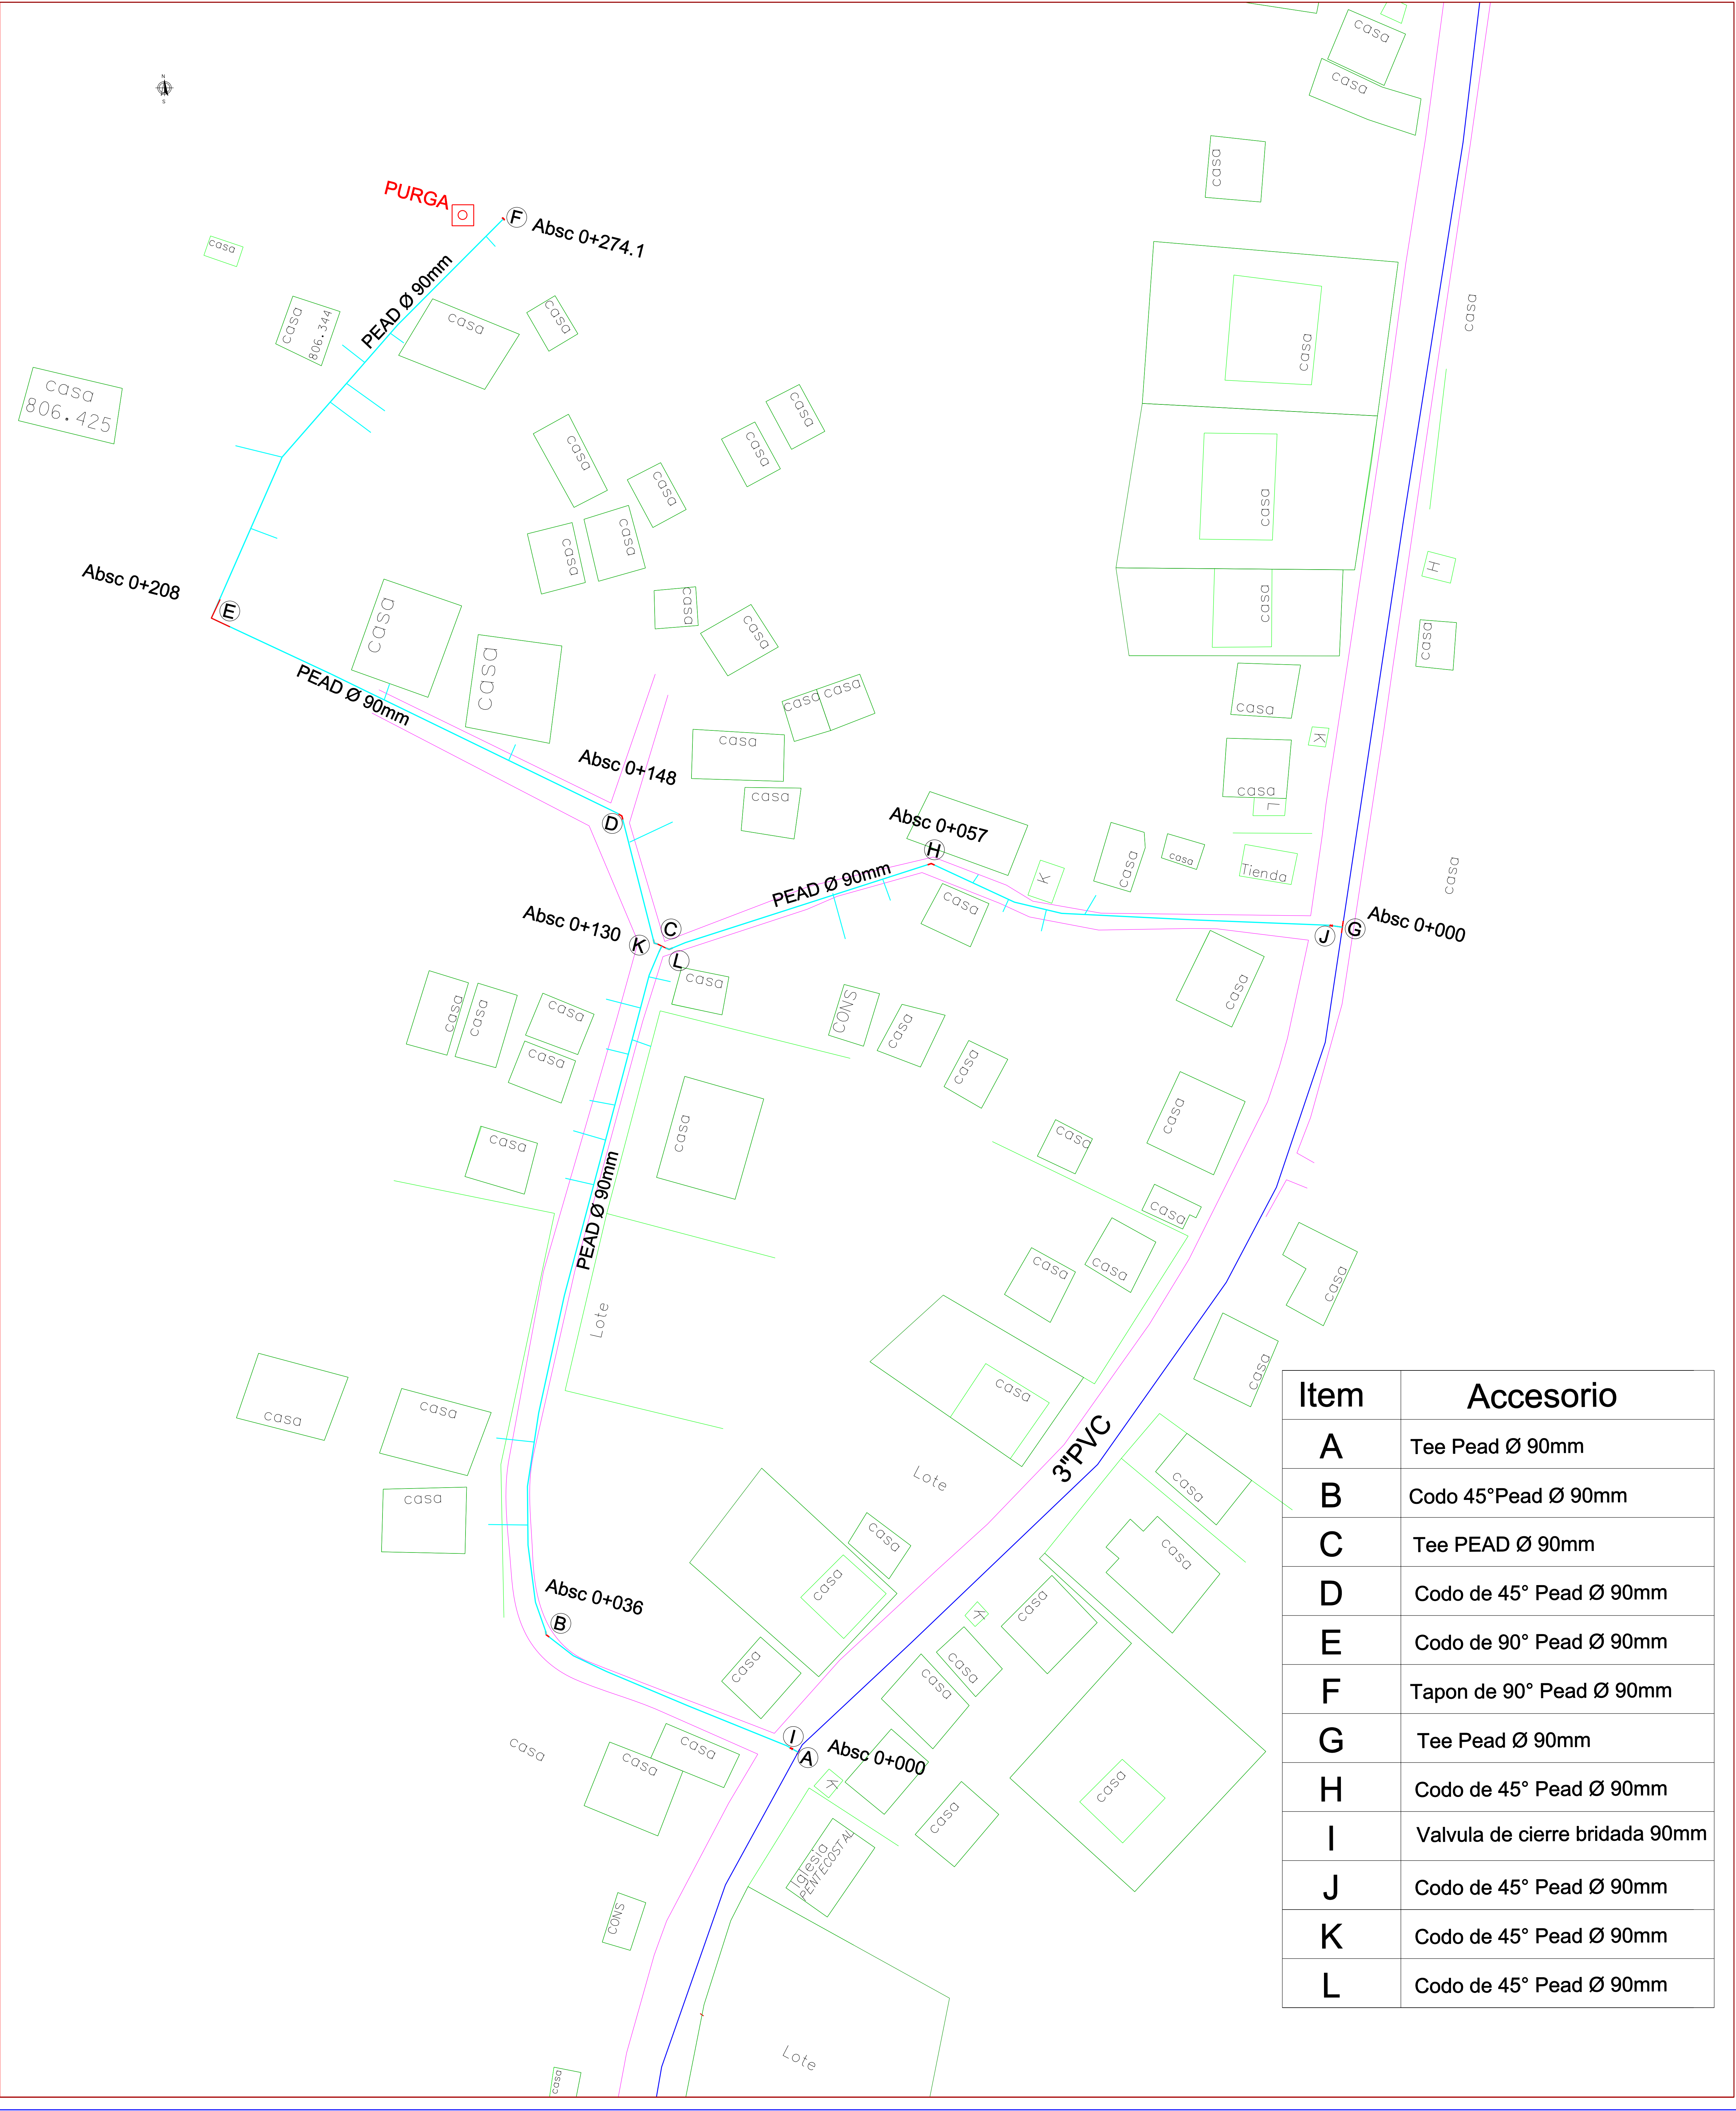

Item	Accesorio
A	Tee Pead Ø 90mm
B	Codo 45°Pead Ø 90mm
C	Tee PEAD Ø 90mm
D	Codo de 45° Pead Ø 90mm
E	Codo de 90° Pead Ø 90mm
F	Tapon de 90° Pead Ø 90mm
G	Tee Pead Ø 90mm
H	Codo de 45° Pead Ø 90mm
I	Valvula de cierre bridada 90mm
J	Codo de 45° Pead Ø 90mm
K	Codo de 45° Pead Ø 90mm
L	Codo de 45° Pead Ø 90mm