


REPUBLICA DE COLOMBIA

DEPARTAMENTO DE SUCRE

ES: 1:20000




TRAMO II ADUCCIÓN CAMPO DE POZOS SAN JORGE

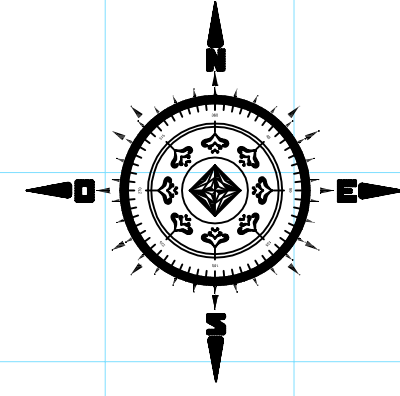


ABSCISA K0+000 - K9+100

ABSCISA K9+100 - K12+800

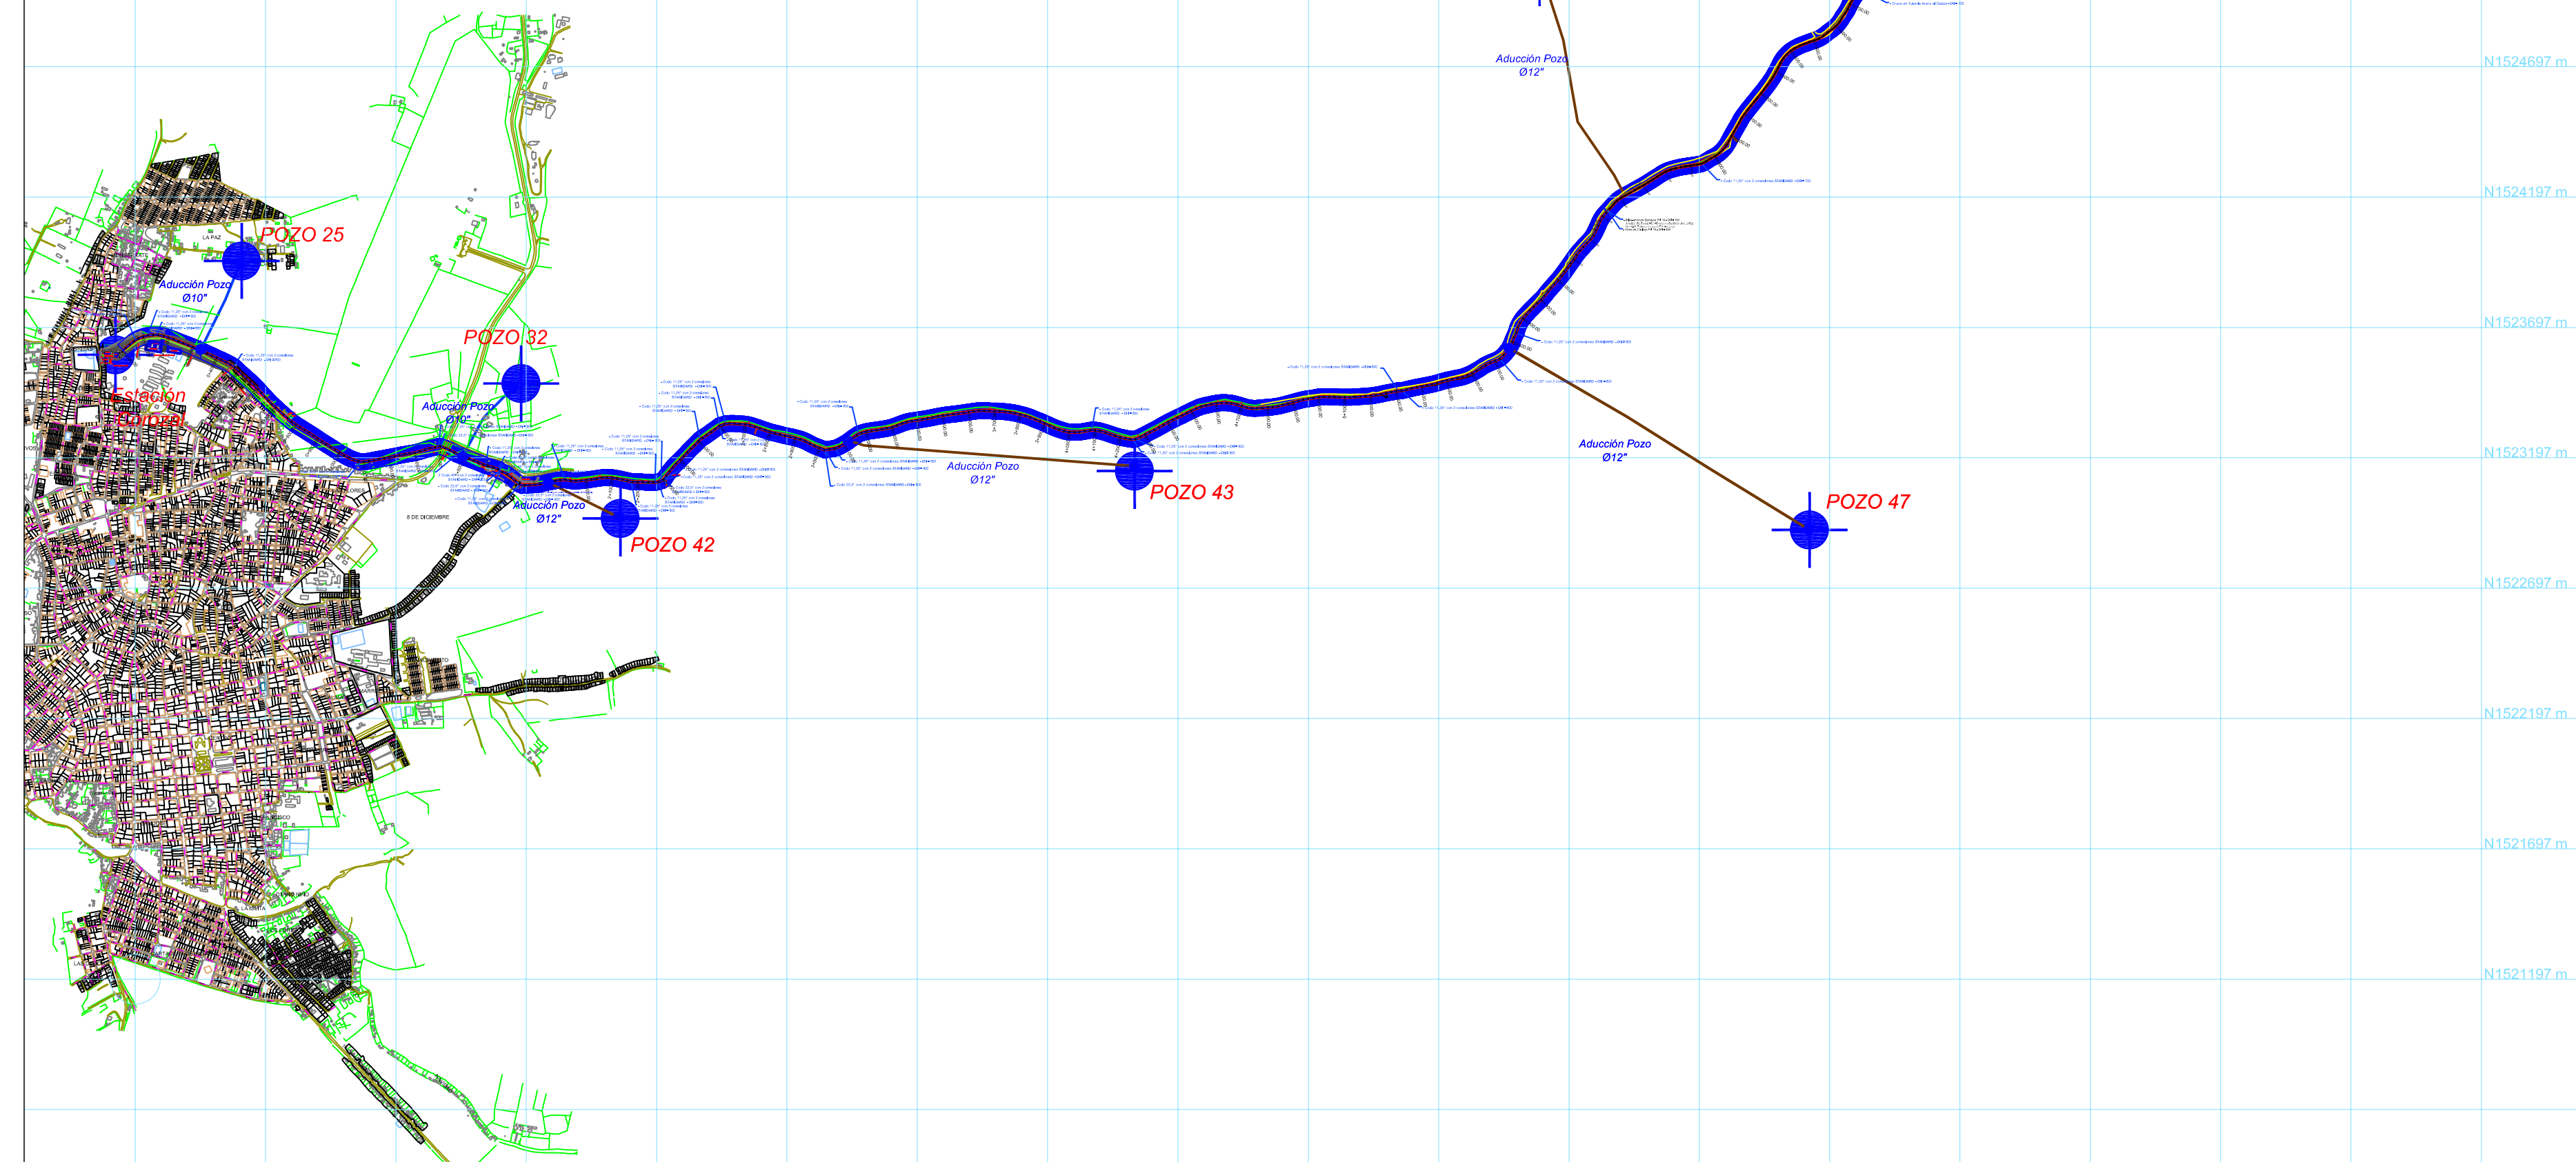


TRAMO II ADUCCIÓN CAMPO DE POZOS SAN JORGE

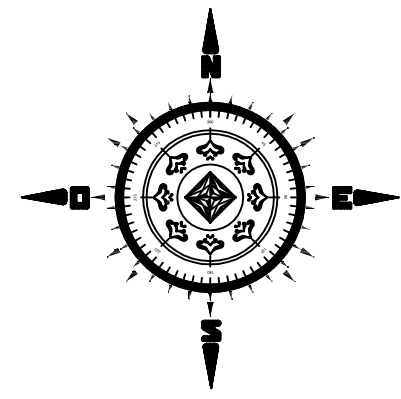

TRAMO II ADUCCIÓN CAMPO DE POZOS SAN JORGE





EMPRESA: ADESA Fluye el Desarrollo

PROYECTO: CONSTRUCCIÓN DEL TRAMO II DE LA LINEA DE ADUCCIÓN DEL CAMPO DE POZOS SAN JORGE DESDE EL K0+000 HASTA EL K9+100 PARA EL MUNICIPIO DE SINCELEJO.

CONTENIDO: Ubicación general Tramo II de la línea de aducción del campo de pozos San Jorge desde el K0+000 hasta el K9+100 para el Municipio de Sincelejo.

CODIGO PROYECTO: CAS-134-04-13

PLANO N°: CAS-134-04-13_PLANTA-REV 01

ESCALA: Las Indicadas	FECHA: Febrero de 2013
------------------------------	-------------------------------

PLANO: 1 DE 4

APROBO: Miguel Hernández
M.P.: 220212445COR
FIRMA:

REVISO: Alexandra Durán
M.P.: 220216379COR
FIRMA:

DISEÑO: Luis Conteras B.
M.P.: 2202157841COR
FIRMA:

TOPOGRAFIA: William Zamora C.

DIBUJO: Luis Conteras B.

ARCHIVO: CAS-134-04-13_PL_PLANTA-REV01.dwg

NOTAS:

- Cualquier cambio o modificación debe ser consultado y aprobado por el Diseñador y/o la Interventoría.
- Respetar ante todo la cota clave de los tuberías.
- Cualquier duda consultar las especificaciones técnicas del proyecto.

CONVENCIONES:

- Línea de Aducción 8" Campo San Jorge 20" HD Proyectada
- Línea de Aducción 8" Campo San Jorge 32" HD Proyectada

N°	FECHA	POR	MODIFICACIÓN:
1	14/02/2013	LACB	Archivo de creación
2			
3			
4			
5			
6			
7			
8			
9			

MODIFICACIÓN:

AGUAS DE LA SABANA S.A. E.S.P. SE RESERVA LOS DERECHOS DE AUTOR DE ESTOS DISEÑOS Y SUS PLANOS. SE PROHIBE SU REPRODUCCIÓN TOTAL O PARCIAL SIN AUTORIZACIÓN.

Código: FR - 38 Revisión: 01