




NOTAS:
1. TODAS LAS DIMENSIONES ESTAN DADAS EN METROS Y TODOS LOS DIAMETROS ESTAN DADOS EN PULGADAS, A MENOS QUE SE INDIQUE OTRA UNIDAD.
2. LAS COPERTEADAS Y CORTAS UTILIZADAS SE ENCIENTRAN EN EL SISTEMA MANUA SIRGAS ORIGEN BOGOTA.

CONVENCIONES GENERALES

NORTE	CANALITA EN CONCRETO EN EL LAVADO	REJILLA EN ACERO CON 65 VARILLAS 1/2"	REJILLA EN ACERO CON 65 VARILLAS 1/2"

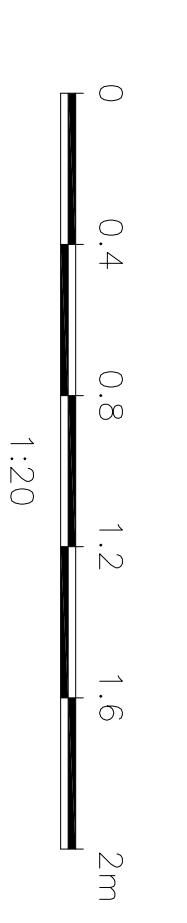

**CORTE A-A' BOCATOMA EL QUEBRADON
ESC 1:20**

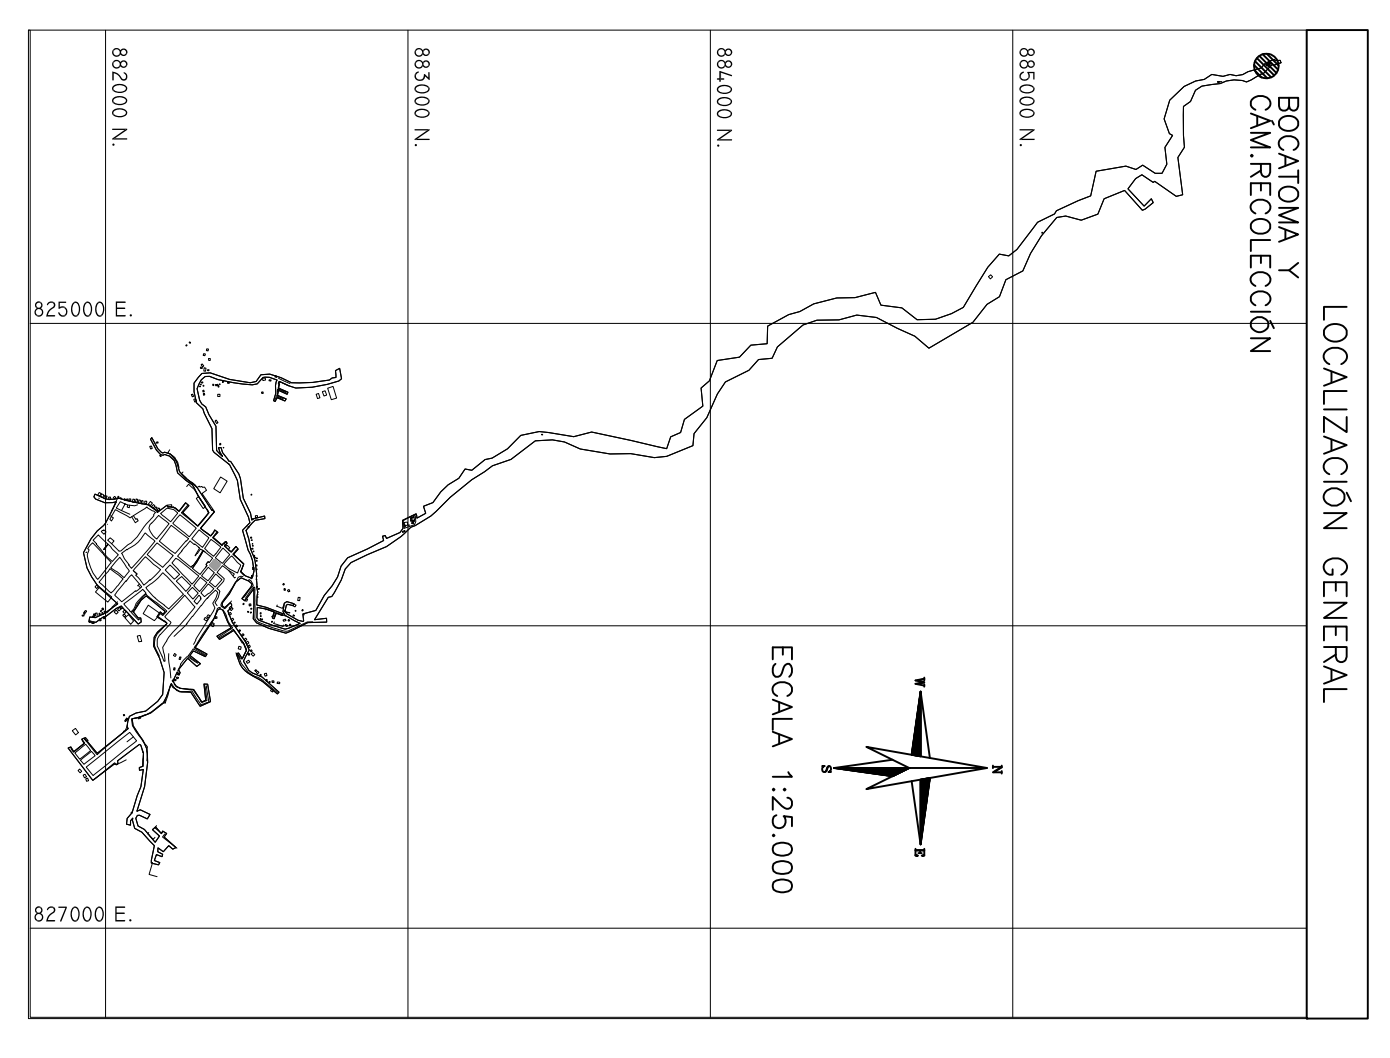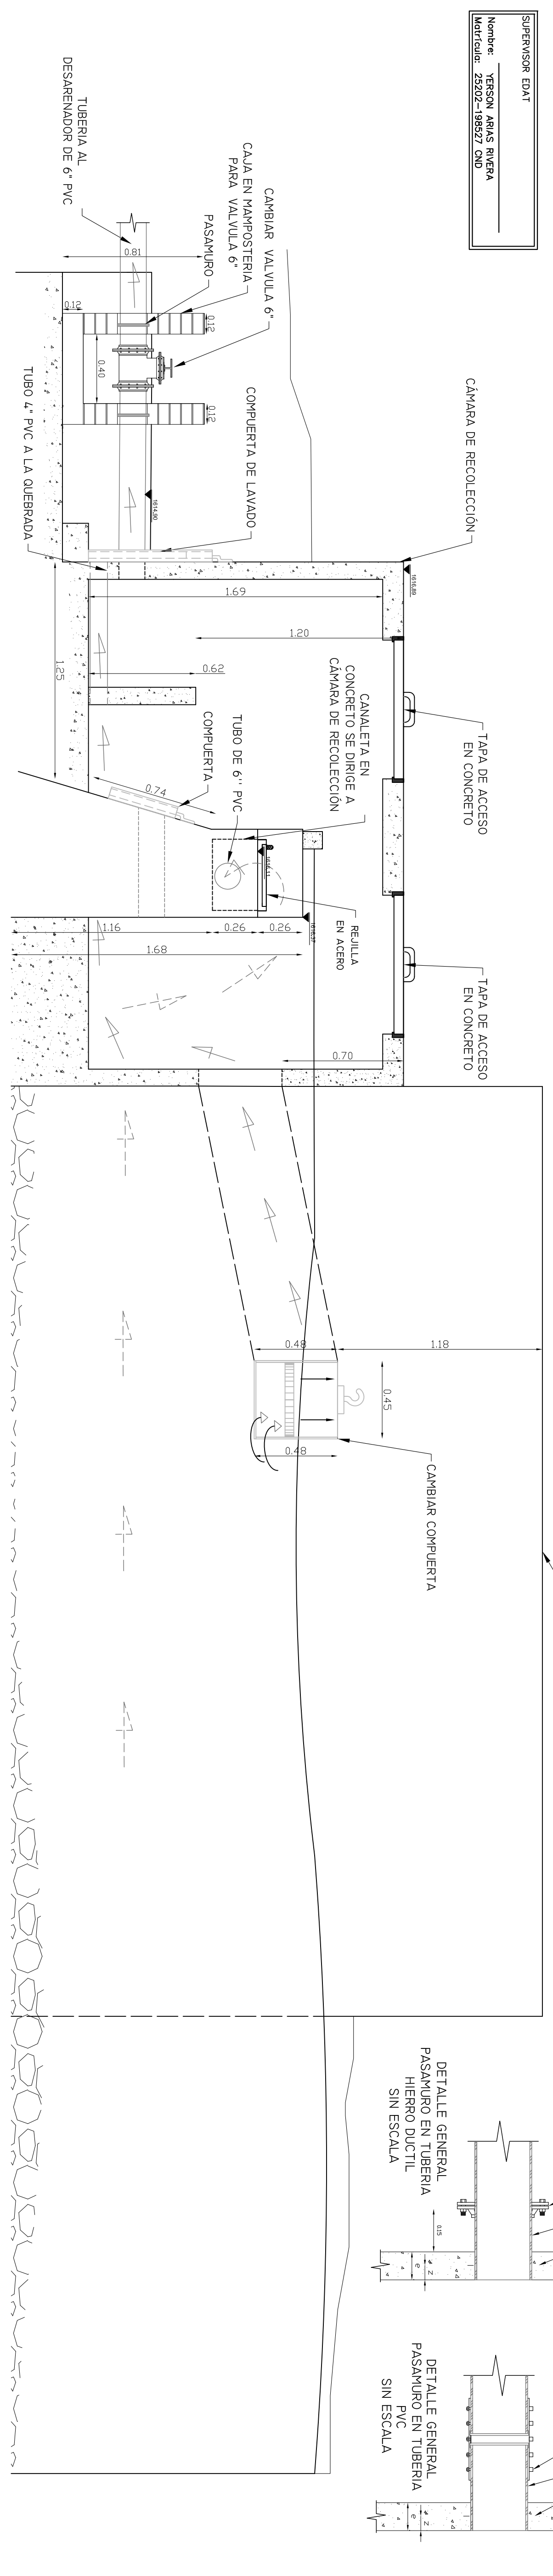

 CONSORCIO PLANES Y DISEÑOS DEL TOLIMA	ORGANIZACIÓN PROYECTO: INGENIERO JEFE: ING. CESAR ALBERTO ZAVAINA VILLASO MATRICULA N° 2302-1966 CND	PROYECTISTA CDR: ING. HERNANDO LEAL TERRO MATRICULA N° 9998 CND	ASESORADO JEFE CDR: ING. CESAR ALBERTO ZAVAINA VILLASO MATRICULA N° 2302-1966 CND	ASESORADO CDR: ING. ERNESTO GARCIA VALDERAMA MATRICULA N° 2302-01470 CND	SUPERVISOR EDAI: Nombre: YERSON ALIAS RIVERA Matricula: 25202-19827 CND	EMISOR CDR: JOHANA MARQUEZ ESCALA: INDICADAS FECHA: SEPTIEMBRE 30 DE 2011 REVISION: Rev. 1	REVISOR: FSCA ASESORADO: ammd	DESCRIPCION: AJUSTE, ACTUALIZACION Y/O FORMULACION DE PLANES MAESTROS Y DISEÑOS DE LOS SISTEMAS DE ACUEDUCTO EN EL DEPARTAMENTO DE TOLIMA ZONA SUR	DEPARTAMENTO DE TOLIMA MUNICIPIO DE ROBILANCO	CONTIENE: PLANTA CORTE Y DETALLES OPTIMIZACION BOCATOMA EL QUEBRADON	DISEÑO: H-03 ARCHIVO: 24-RR-1803 Rev. 1.dwg	REV. / NO. / DESCRIPCION / APROBACION (NOMBRE FIRMA)