




OPTIMIZACIÓN DESAREMADOR EXISTENTE
ESCALA 1:50
PLANTA

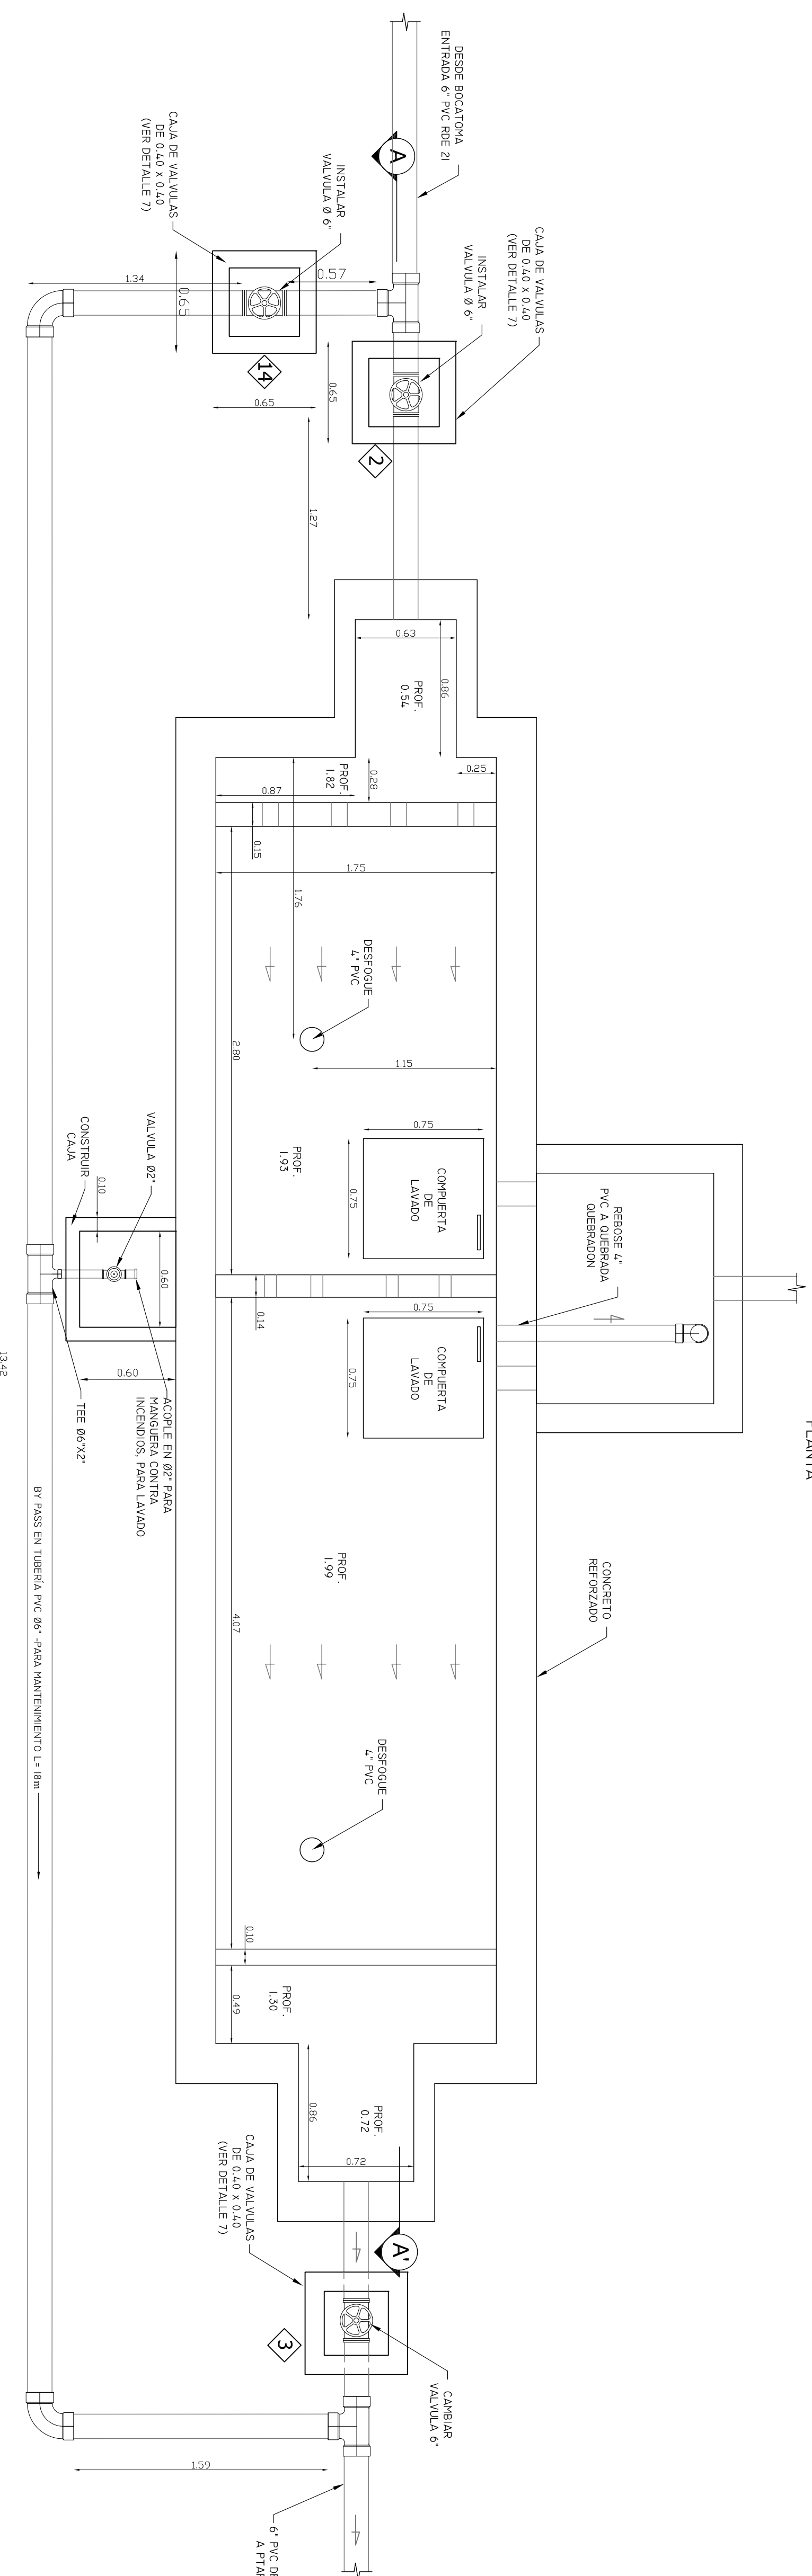



CONVENCIONES GENERALES

| NOTAS | | CONVENCIONES GENERALES | |
|----------|--|------------------------|---------------------------------|
| [Symbol] | CORTE DE PUENTE | [Symbol] | CORTE TUBERIA |
| [Symbol] | CORTE DE PUENTE EN EL LAVADO | [Symbol] | SANTOR DE FLUJO |
| [Symbol] | CORTE DE PUENTE EN EL LAVADO DESAREMADOR EXISTENTE | [Symbol] | TORNERA |
| [Symbol] | CORTE DE PUENTE (PARA CONSTRUCCION) | [Symbol] | VALVULA PLANTA |
| [Symbol] | CORTE DE PUENTE (PARA CONSTRUCCION) | [Symbol] | VALVULA VERBILES |
| [Symbol] | CORTE DE PUENTE (PARA CONSTRUCCION) | [Symbol] | RODAS |
| [Symbol] | CORTE DE PUENTE (PARA CONSTRUCCION) | [Symbol] | ESTRUCTURA EN CONCRETO |
| [Symbol] | CORTE DE PUENTE (PARA CONSTRUCCION) | [Symbol] | ZONA RESISTIVA |
| [Symbol] | CORTE DE PUENTE (PARA CONSTRUCCION) | [Symbol] | VENTILADOR |
| [Symbol] | CORTE DE PUENTE (PARA CONSTRUCCION) | [Symbol] | RECOMENDACIONES DE CONSTRUCCION |
| [Symbol] | CORTE DE PUENTE (PARA CONSTRUCCION) | [Symbol] | PLANOS PRELIMINARES |

SUPERVISOR EDAT
Nombre: YERSON ARBAS RIVERA
Identificador: 25222-39527 CND

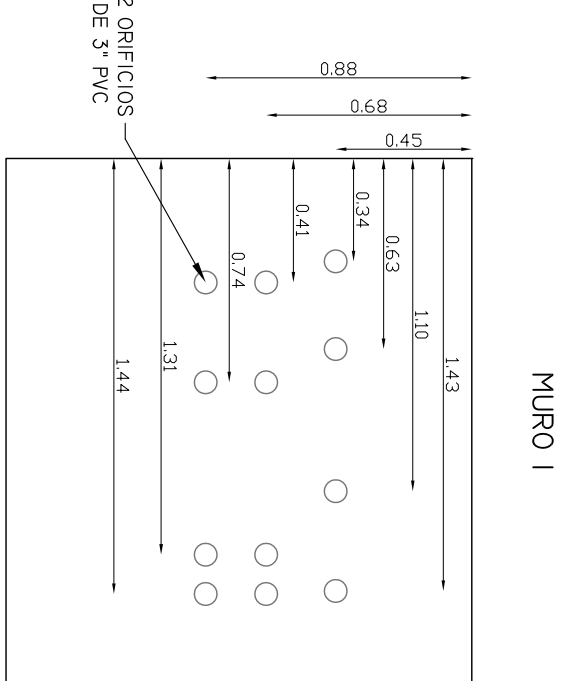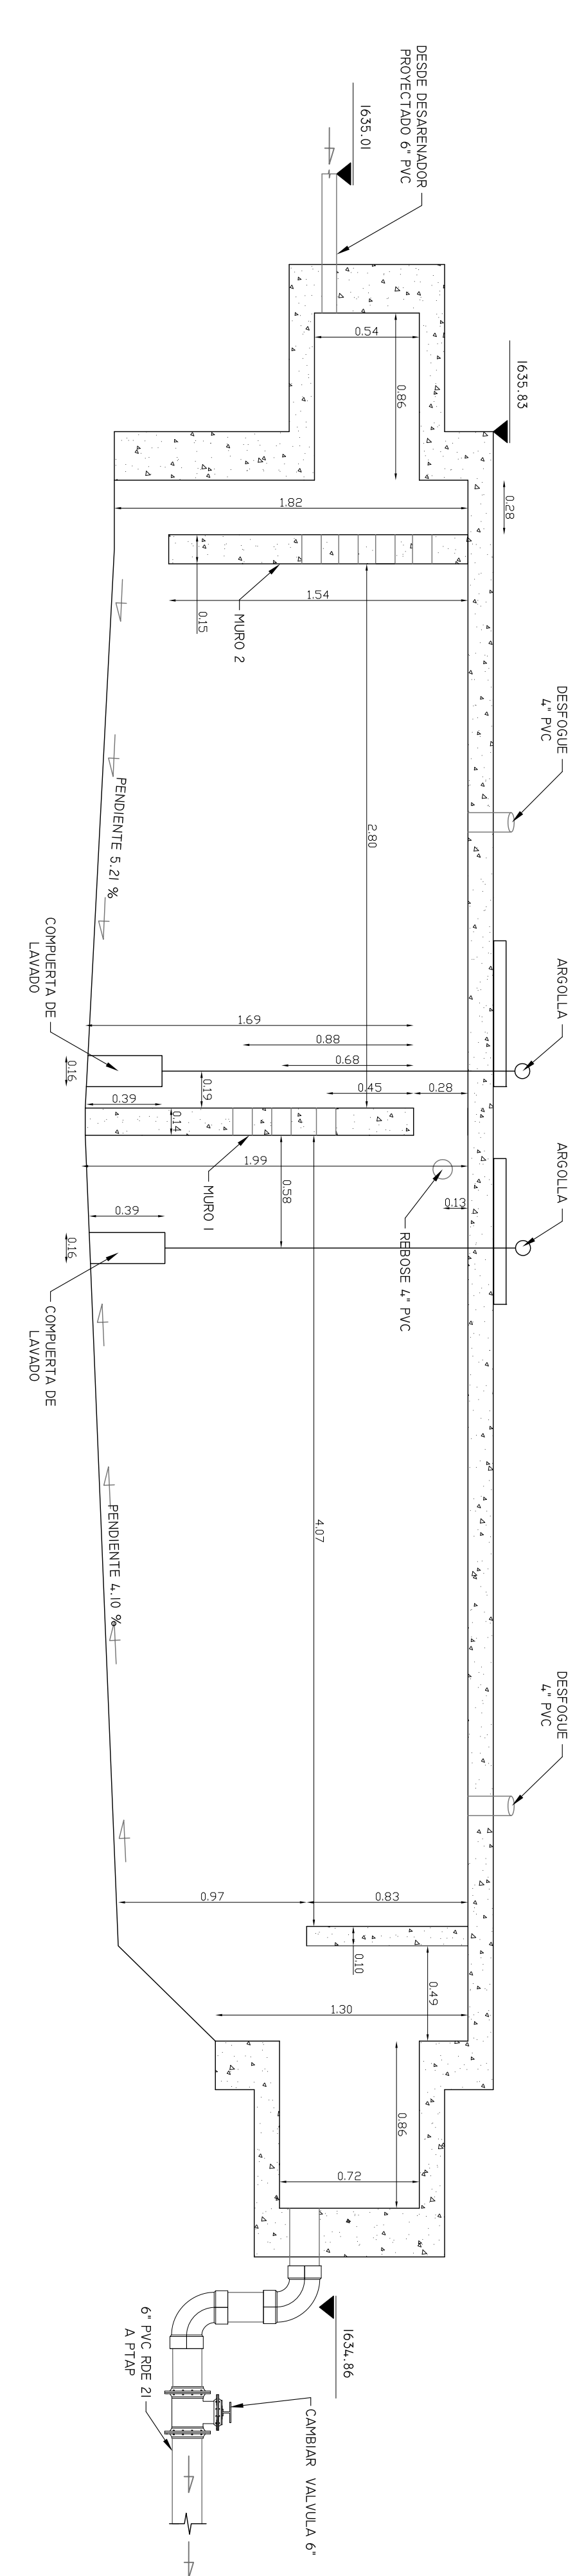

NOTAS
1. TODAS LAS DIMENSIONES ESTAN DADAS EN METROS Y TORNOS. LOS DIAMETROS ESTAN DADOS EN PULGADAS. A MENOS QUE SE INDIQUE OTRA UNIDAD.
2. LAS CONSTRUCCIONES Y CORTES UTILIZADAS SE ENCUENTRAN EN EL SISTEMA MAGNA SINCRON ORIGIN PRODOTA.

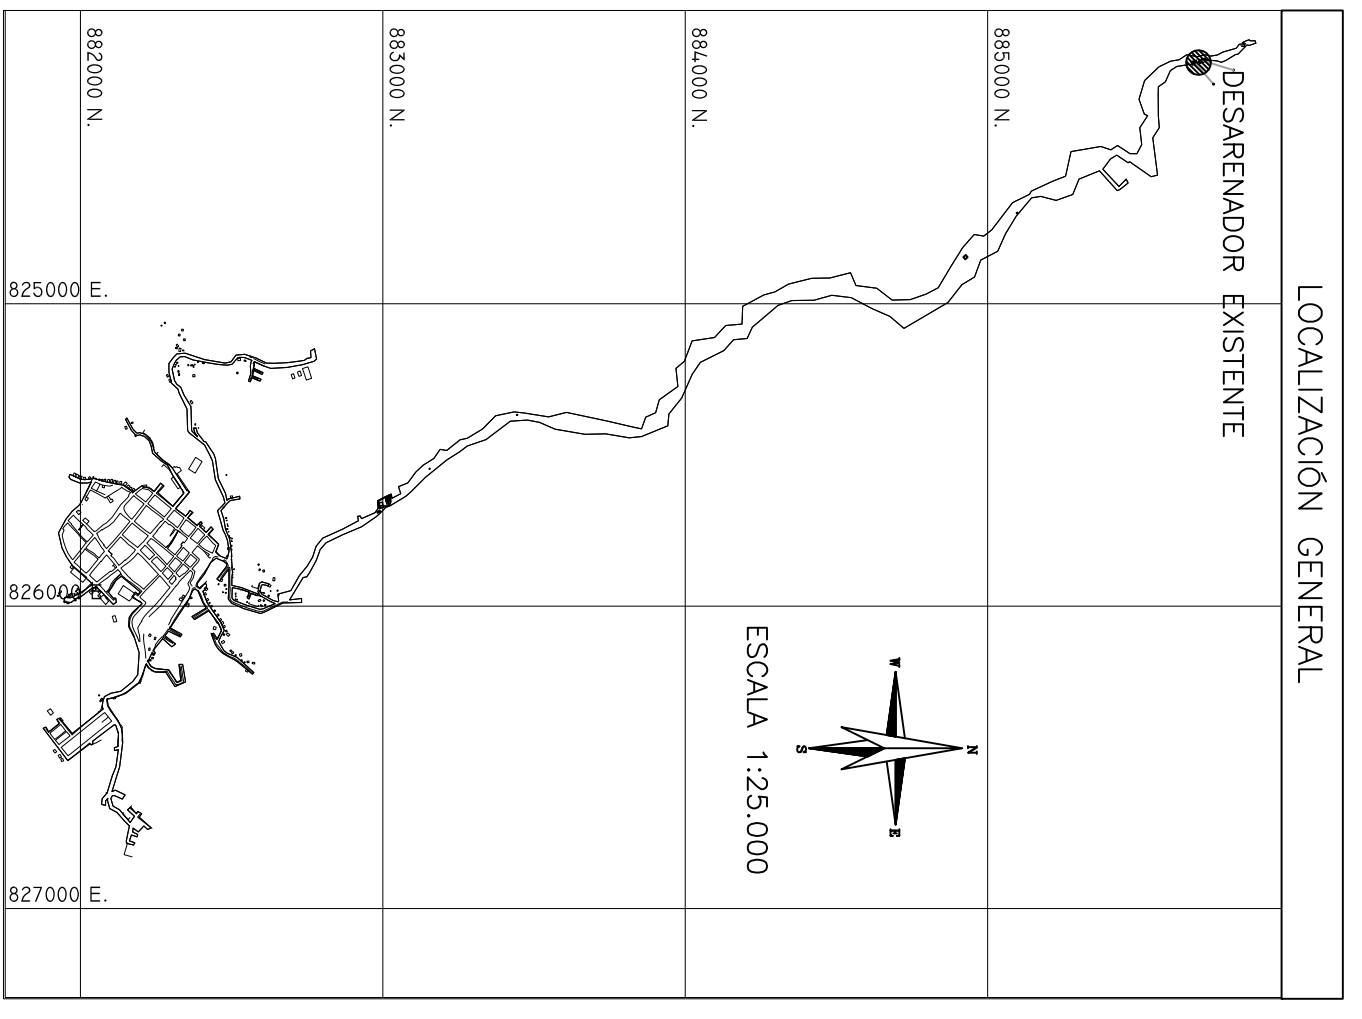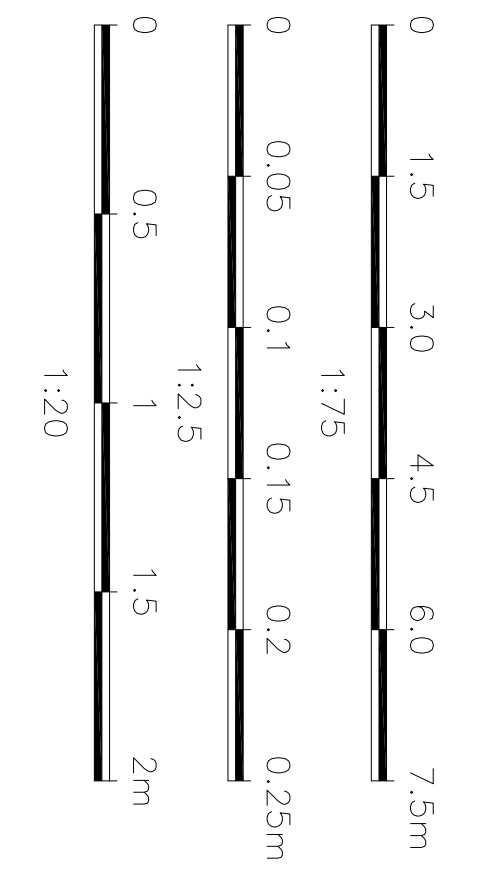

| | | | |
|--|-------------------------------------|-------------------------------|--|
| CONSORCIO PLANES Y DISEÑOS DEL TOLIMA | | DEPARTAMENTO DE TOLIMA | |
| PROYECTISTA GEN.: | ING. HERNANDO LEAL FERRO | MUNICIPIO DE: | MUNICIPIO DE ROBOLANCO |
| PROYECTISTA ESP.: | ING. CESAR ALBERTO ZAVALTA VILLANCO | CONTIENE: | PLANTA Y CORTES OPTIMIZACIÓN DESAREMADOR EXISTENTE |
| APROBADO POR: | ING. ERNESTO GARCIA VALDEBARRA | ARCHIVO: | 24-18-1-14-07 Rev. 1.dwg |
| MATRICULA N° 25002-18860 CND | MATRICULA N° 25200-01470 CND | | |
| ESCALA: | INDICADOS | | |
| FECHA: | SEPTIEMBRE 30 DE 2011 | | |
| REVISOR: | Rev. 1 | | |