# 1. LÍNEA QUEBRADÓN

## Planta 4

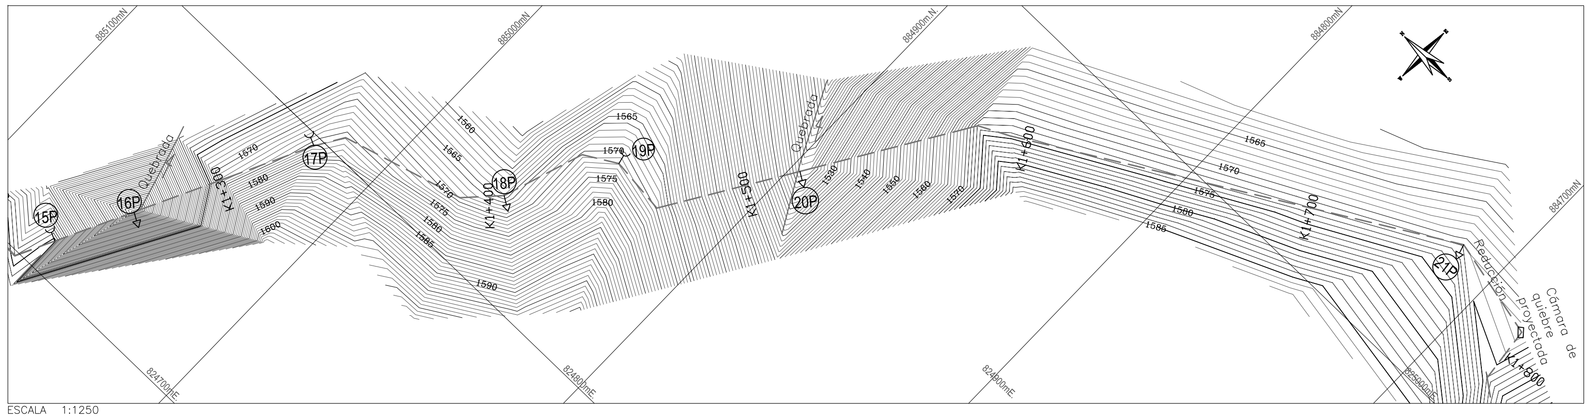


ESCALA 1:1250

## Perfil 4

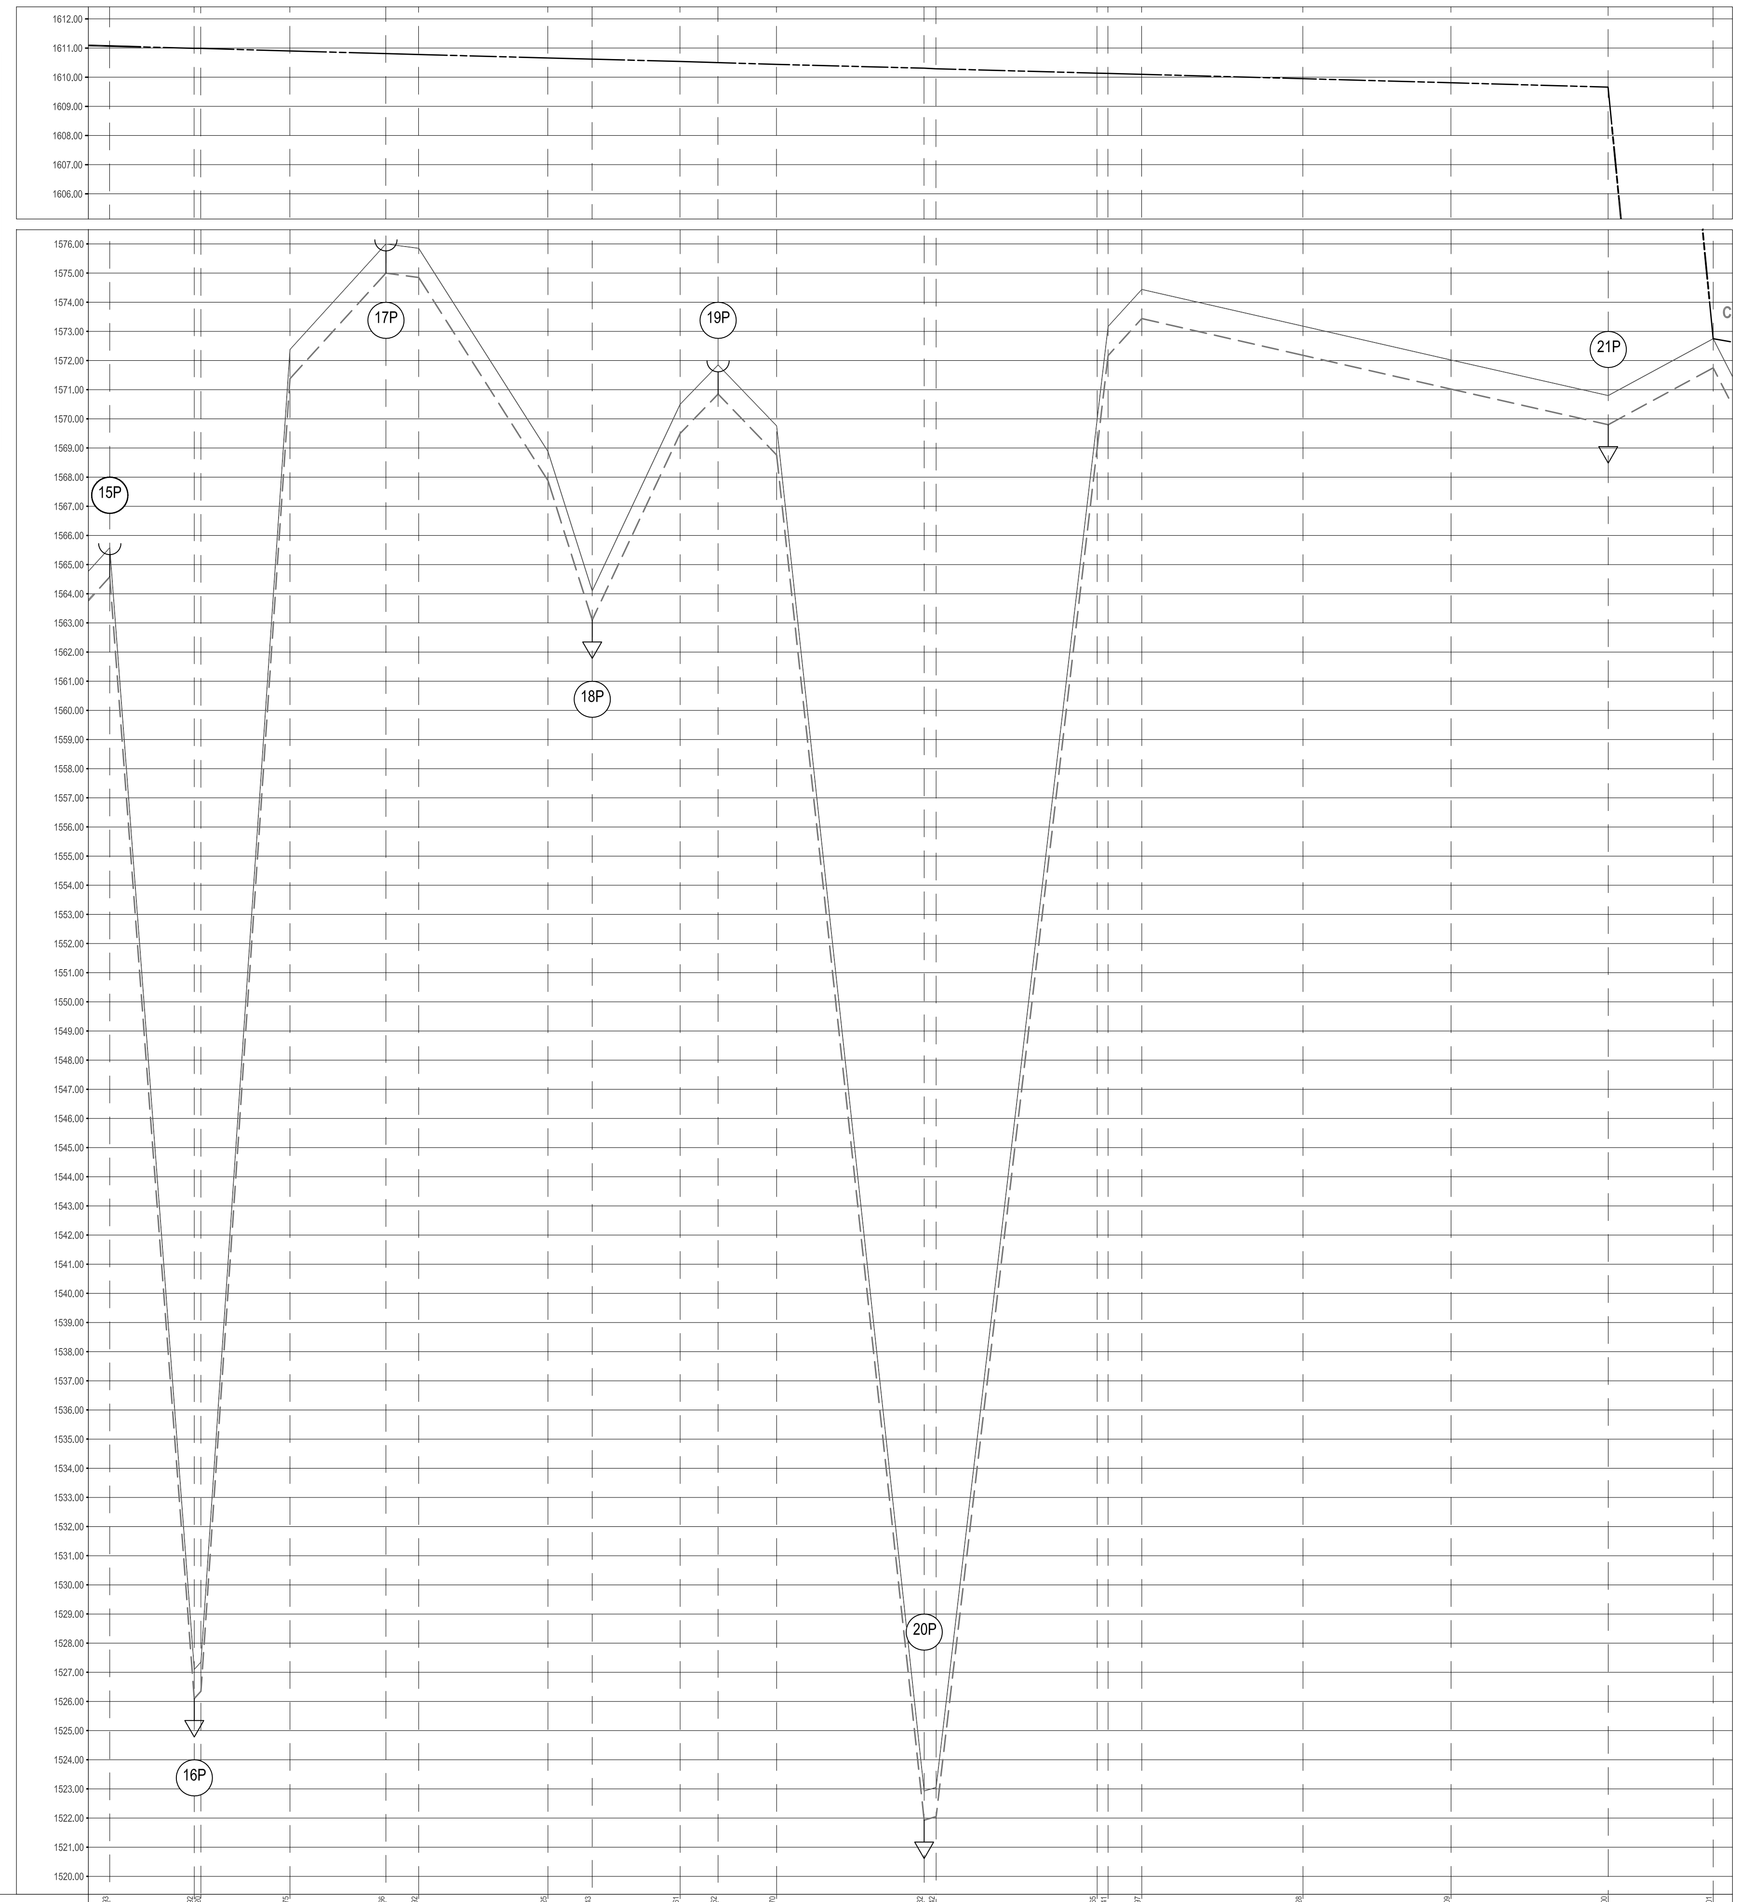



