



# 1. LÍNEA QUEBRADÓN


Planta 18

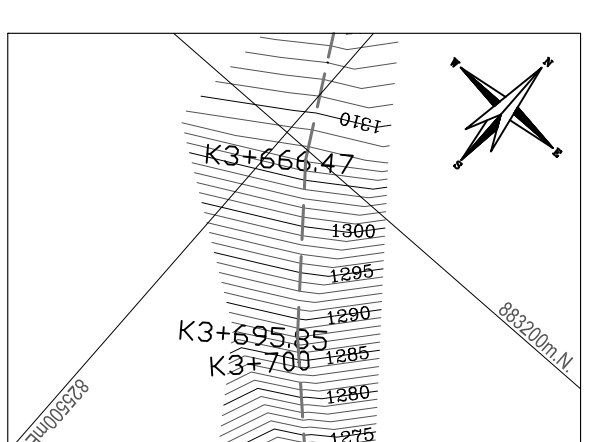


Planta 19

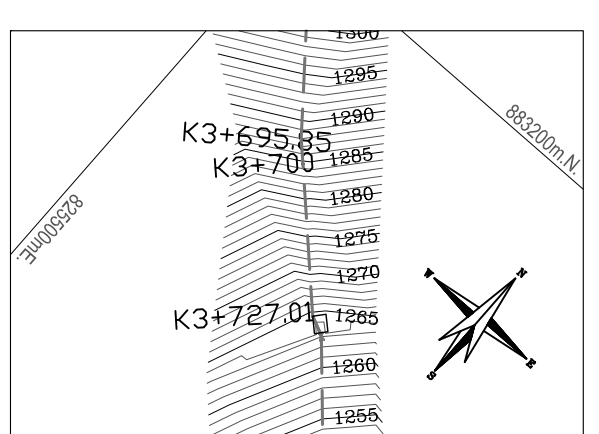


Planta 20

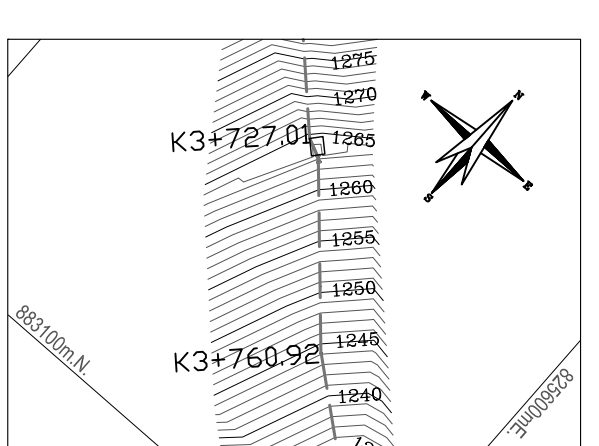


Planta 21

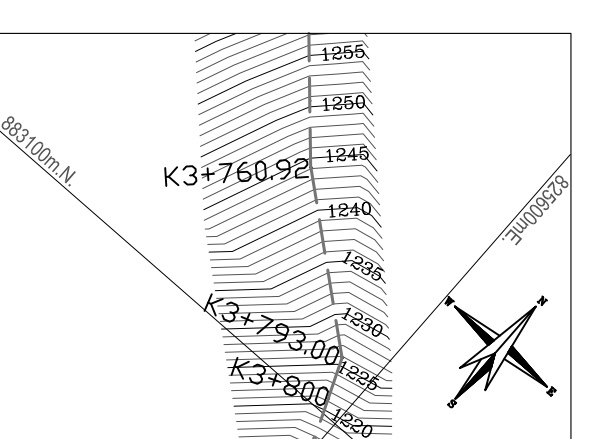


Planta 22

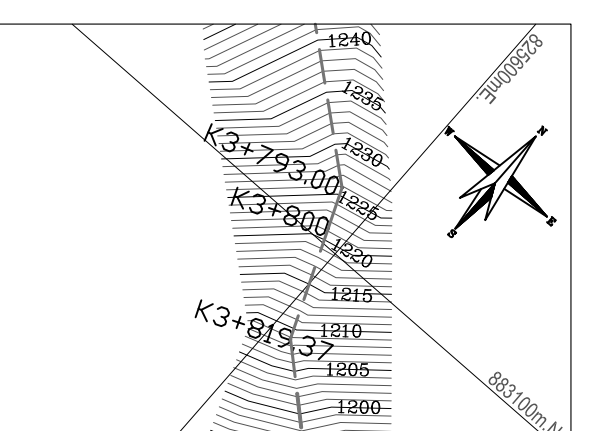


Planta 23

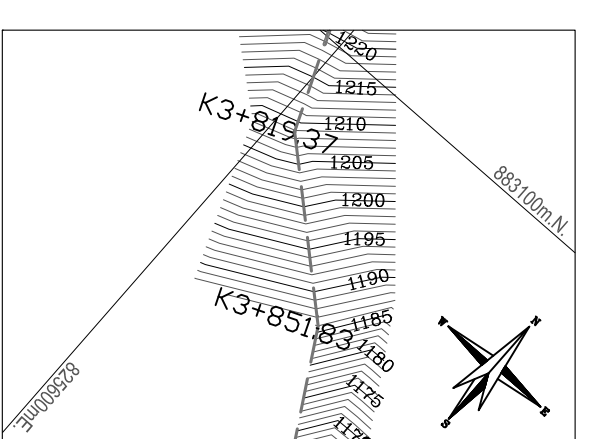

Perfil 18

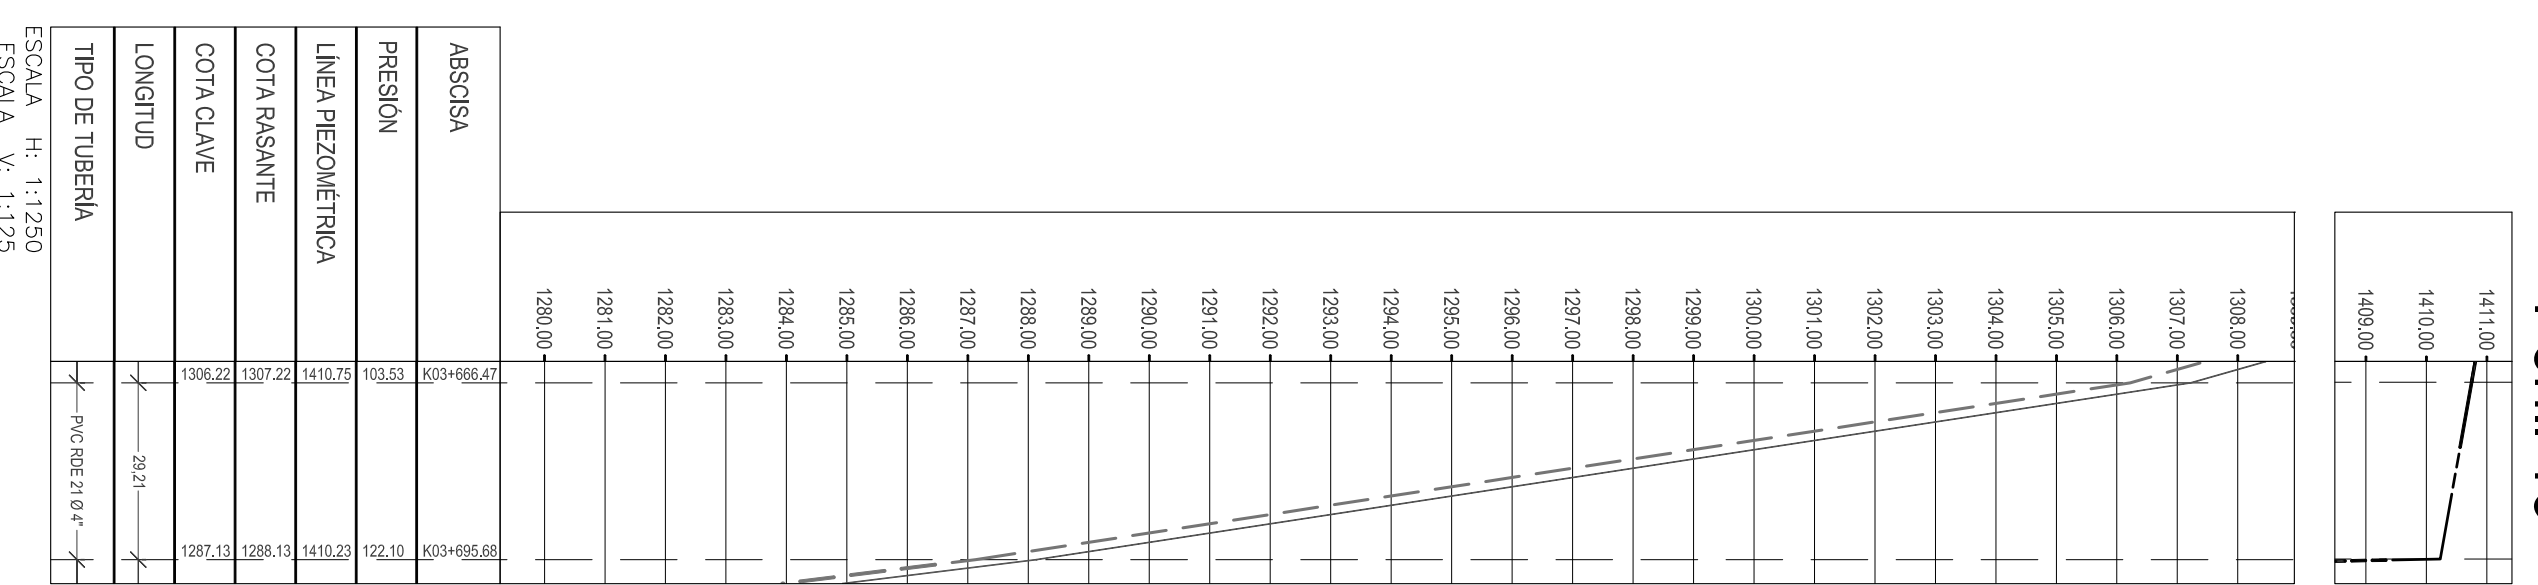

Perfil 19

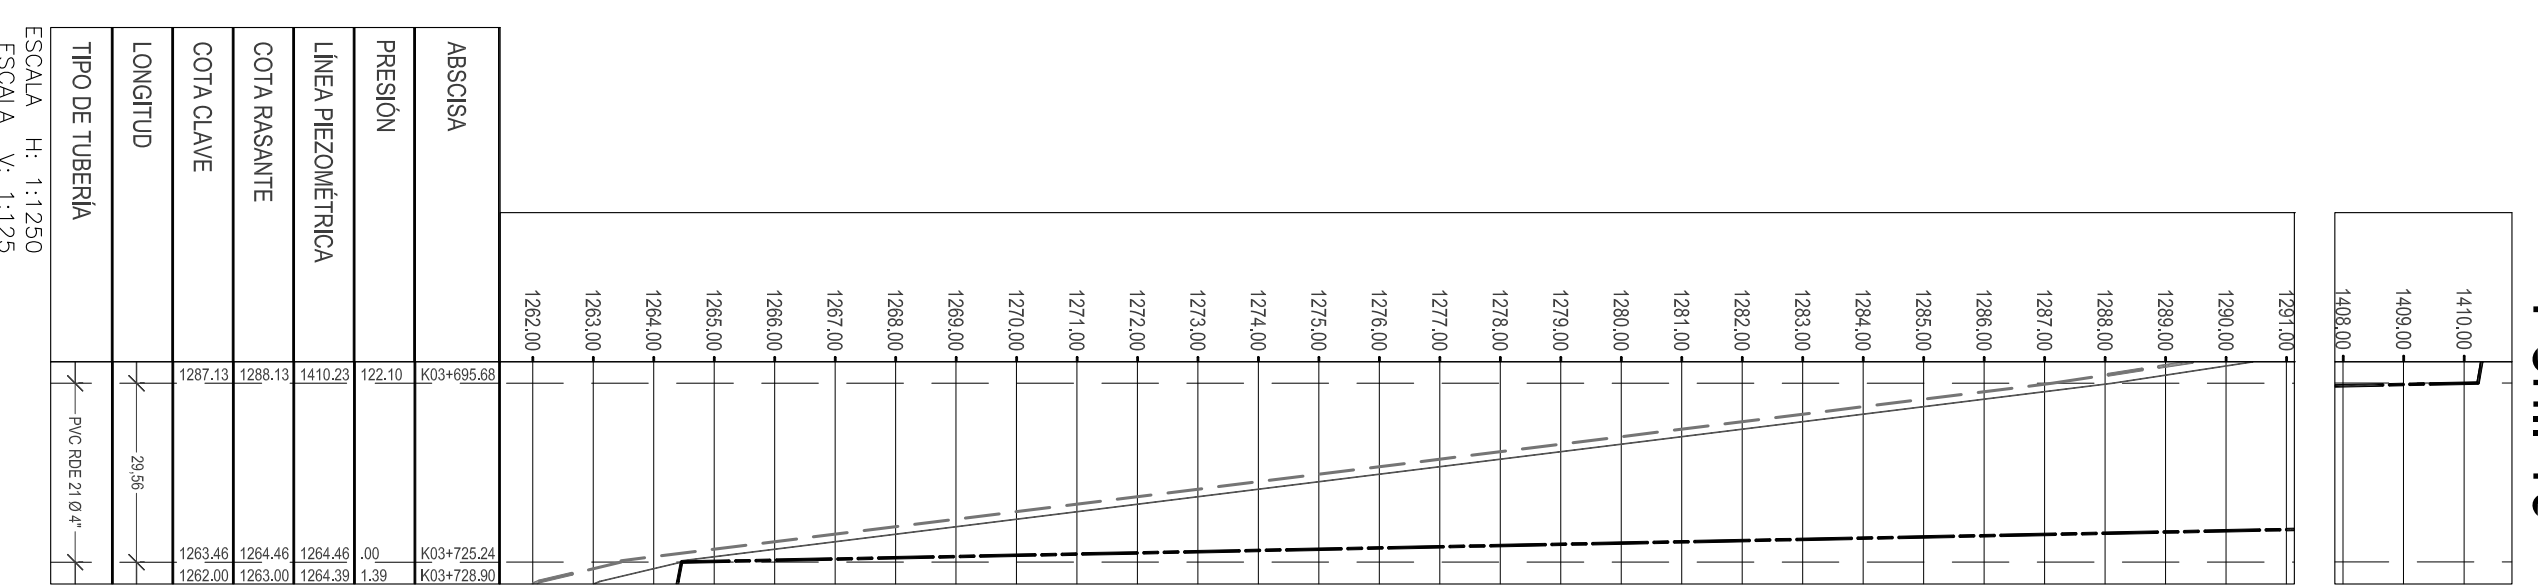

Perfil 20

