1. LÍNEA QUEBRADÓN

Planta 24

ESCALA 1:1250

Perfil 24

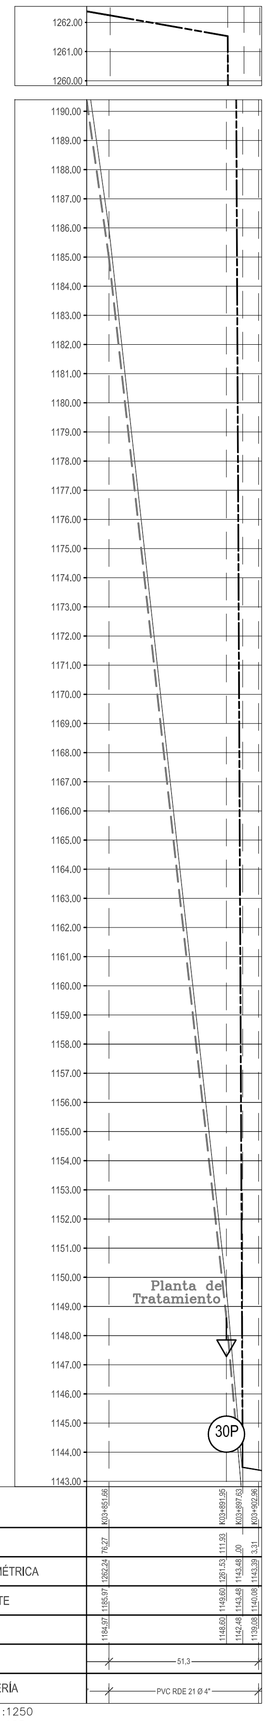

	51.3		
	PVC RDE 21 Ø 4"		

ESCALA H 1:1250
V 1:125

Planta 25

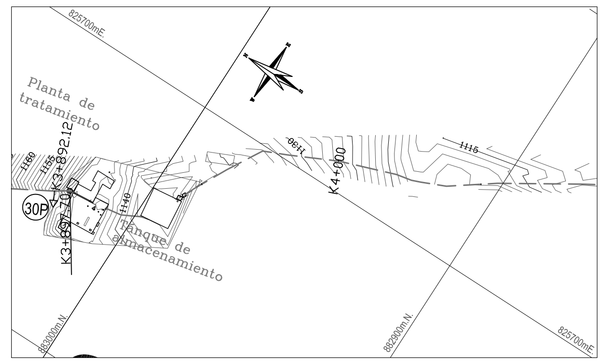

ESCALA 1:1250

Perfil 25

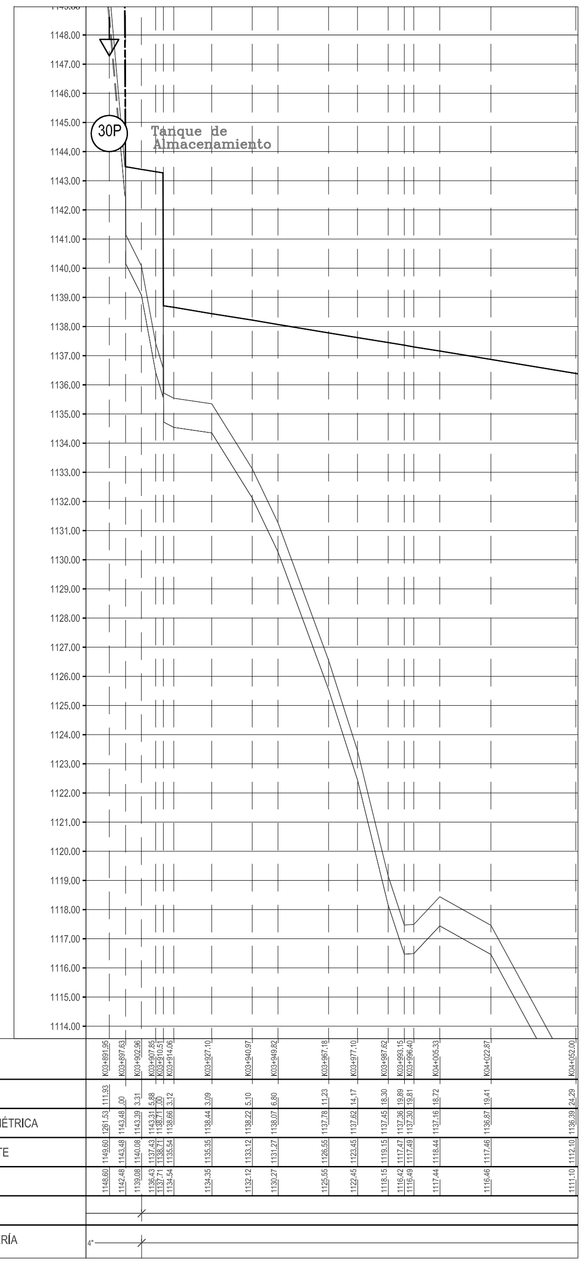

	51.3														
	PVC RDE 21 Ø 4"														

ESCALA H 1:1250
V 1:125

Planta 26

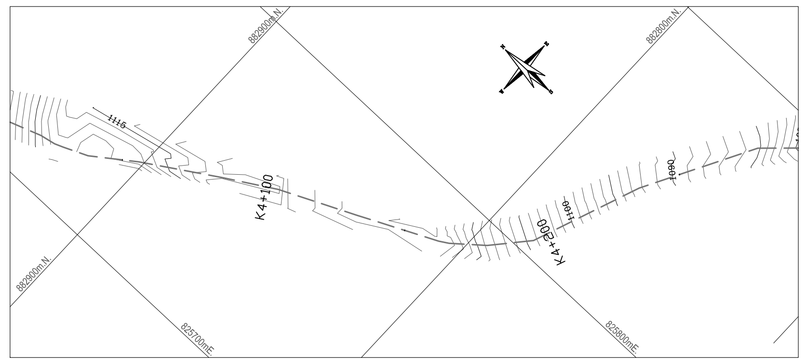

ESCALA 1:1250

Perfil 26

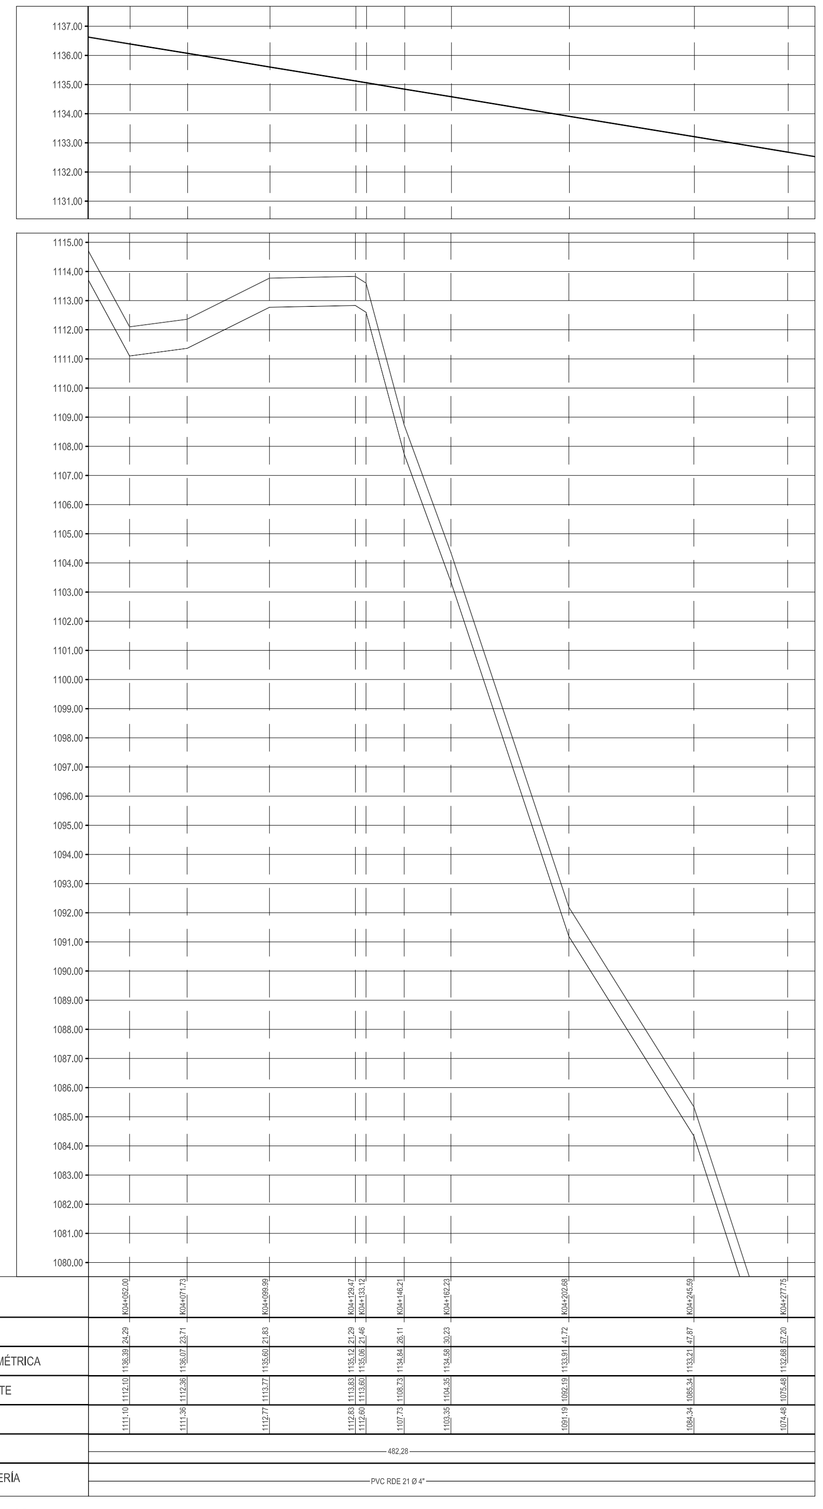

	492.28								
	PVC RDE 21 Ø 4"								

ESCALA H 1:1250
V 1:125

Planta 27

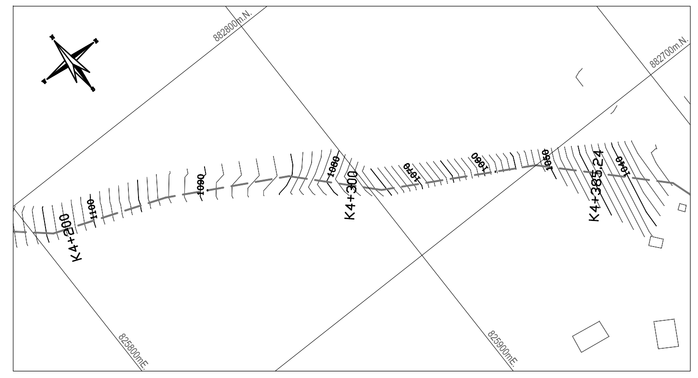

ESCALA 1:1250

Perfil 27

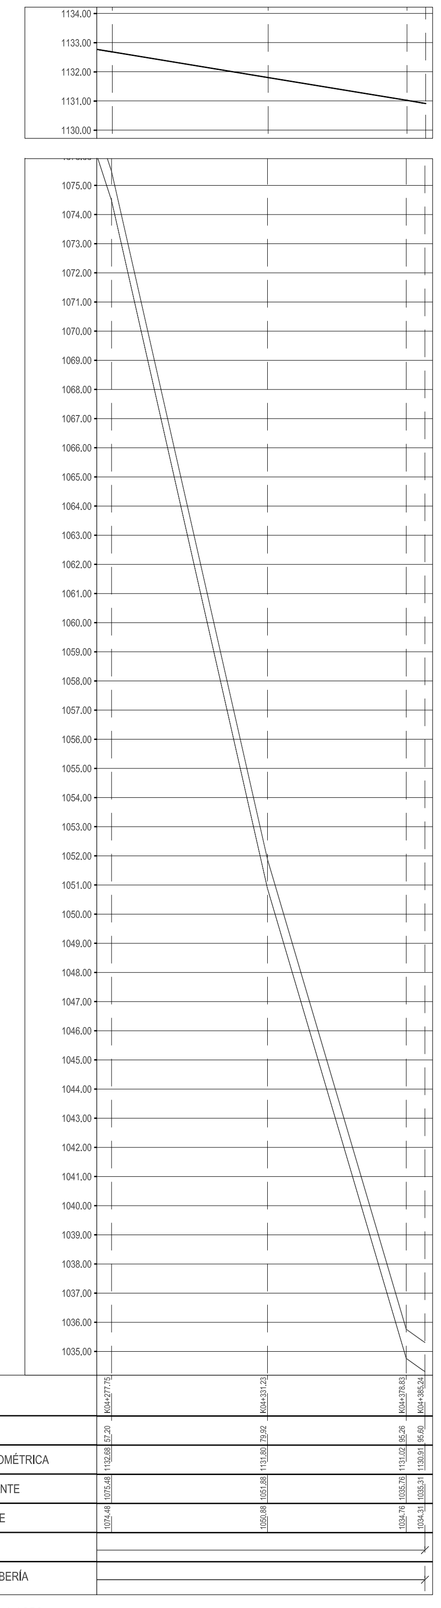


ESCALA H 1:1250
V 1:125

LOCALIZACIÓN GENERAL

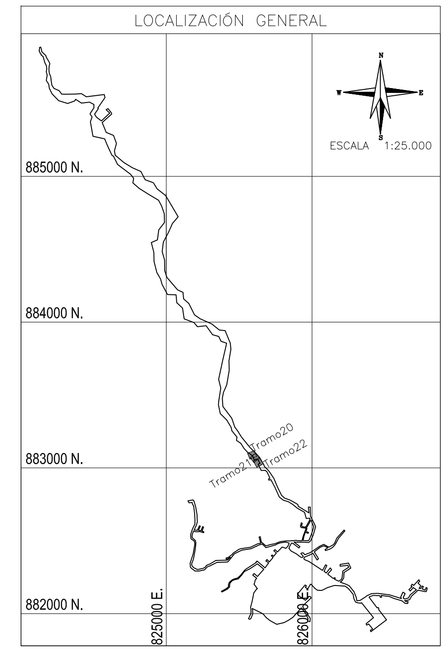

CONVENCIONES

- LÍNEA GRADIENTE
- RASANTE
- RED EXISTENTE
- CURVA DE NIVEL ÍNDICE
- CURVA DE NIVEL
- QUEBRADA
- LINDERO

ACCESORIOS EXISTENTES Y PROYECTADOS LÍNEA QUEBRADÓN

ABSCISA	NODO	ESTE	NORTE	ACCESORIO	Ø	OBSERVACIONES
K3+891.95	30P	825647.84	883027.76	Purga	3	Proyectada

NOTAS:

1. TODAS LAS DIMENSIONES ESTÁN DADAS EN METROS Y TODOS LOS DIÁMETROS ESTÁN DADOS EN PULGADAS, A MENOS QUE SE INDIQUE OTRA UNIDAD.

2. LAS COORDENADAS Y COTAS UTILIZADAS SE ENCUENTRAN EN EL SISTEMA MAGNA SIRGAS ORIGEN BOGOTÁ.

0 2.5 5 7.5 10 12.5m
1:125

0 25 50 75 100 125m
1:1250

SUPERVISOR EDAT

Nombre: YERSON ARIAS RIVERA
Matrícula: 25202-198527 CND

EDAT S.A. E.S.P.
EMPRESA DE ACUEDUCTO, ALCANTARILLADO Y ASEO DEL TOLIMA S.A. E.S.P.

DESARROLLO DEL PROYECTO:
CONSORCIO PLANES Y DISEÑOS DEL TOLIMA

PROYECTISTA CPDT:
ING. HERNANDO LEAL FERRO
MATRICULA Nº 8480 CND

APROBADO POR CPDT:
ING. CESAR AUGUSTO ZAPATA VINASCO
MATRICULA Nº 25202-19565 CND

APROBADO INTERVENTORIA:
ING. ERNESTO GARCÍA VALDERRAMA
MATRICULA Nº 25202-01470 CND

DIBUJANTE CPDT: JOHANA MAYORGA
ESCALA: INDICADAS
FECHA: SEPTIEMBRE 30 DE 2011
REVISIÓN: Rev 1

REV No.	FECHA aa-mm-dd	DESCRIPCIÓN	REVISIÓN NOMBRE	REVISIÓN FIRMA	APROBACIÓN NOMBRE	APROBACIÓN FIRMA

AJUSTE, ACTUALIZACIÓN Y/O FORMULACIÓN DE PLANES MAESTROS Y DISEÑOS DE LOS SISTEMAS DE ACUEDUCTO EN EL DEPARTAMENTO DE TOLIMA ZONA SUR

DEPARTAMENTO DE TOLIMA
MUNICIPIO DE RIOBLANCO

CONTIENE
OPTIMIZACIÓN SISTEMA DE ACUEDUCTO
PLANTA PERFIL OPTIMIZACIÓN LÍNEA DE CONDUCCIÓN "EL QUEBRADÓN" (24-25-26-27)

PLANO Nº: H-19 /33

ARCHIVO: 2I-RBL-H10-19 Rev 1.dwg