0 1 2 3 4m

1:40

NOTAS:

1. TODAS LAS DIMENSIONES ESTAN DADAS EN METROS Y TODOS LOS DIAMETROS ESTAN DADOS EN PULGADAS, A MENOS QUE SE INDIQUE OTRA UNIDAD.

2. LAS COORDENADAS Y COTAS UTILIZADAS SE ENCUENTRAN EN EL SISTEMA MAGNA SIRGAS ORIGEN BOGOTÁ.

## CONVENCIONES GENERALES

- NORTE
- CORTE DE DETALLE DIBUJADO EN EL MISMO PLANO
- CORTE DE DETALLE DIBUJADO EN DIFERENTE PLANO
- COTA DE NIVEL CORTE (MSNM)
- COTA DE NIVEL PLANTA (MSNM)
- ESPECIFICACIONES
- COTAS
- PURGA
- CORTE TUBERIA
- SENTIDO DE FLUJO
- TUBERIA
- VÁLVULA PLANTA
- VÁLVULA PERFILES
- ESTRUCTURA EN CONCRETO
- ROCAS
- ZONA ARBUSTIVA
- VENTOSA
- NUMERO DE VALVULA SEGUN ESQUEMA DE OPERACION

## LOCALIZACIÓN GENERAL




SUPERVISOR EDAT

Nombre: YERSON ARIAS RIVERA
Matrícula: 25202-198527 CND

## PLANTA Y LOCALIZACIÓN PTAP
ESC 1:40

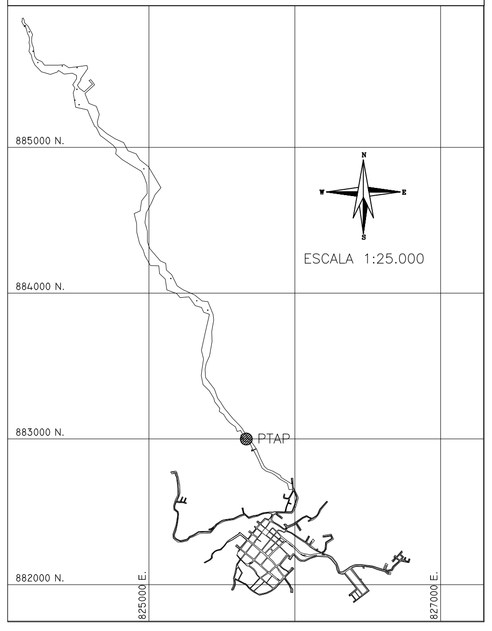


## DETALLE 1
MURO CORTINA ENTRADA A SEDIMENTADOR




## DETALLE 2
SISTEMA DE DOSIFICACIÓN DE CLORO GASEOSO

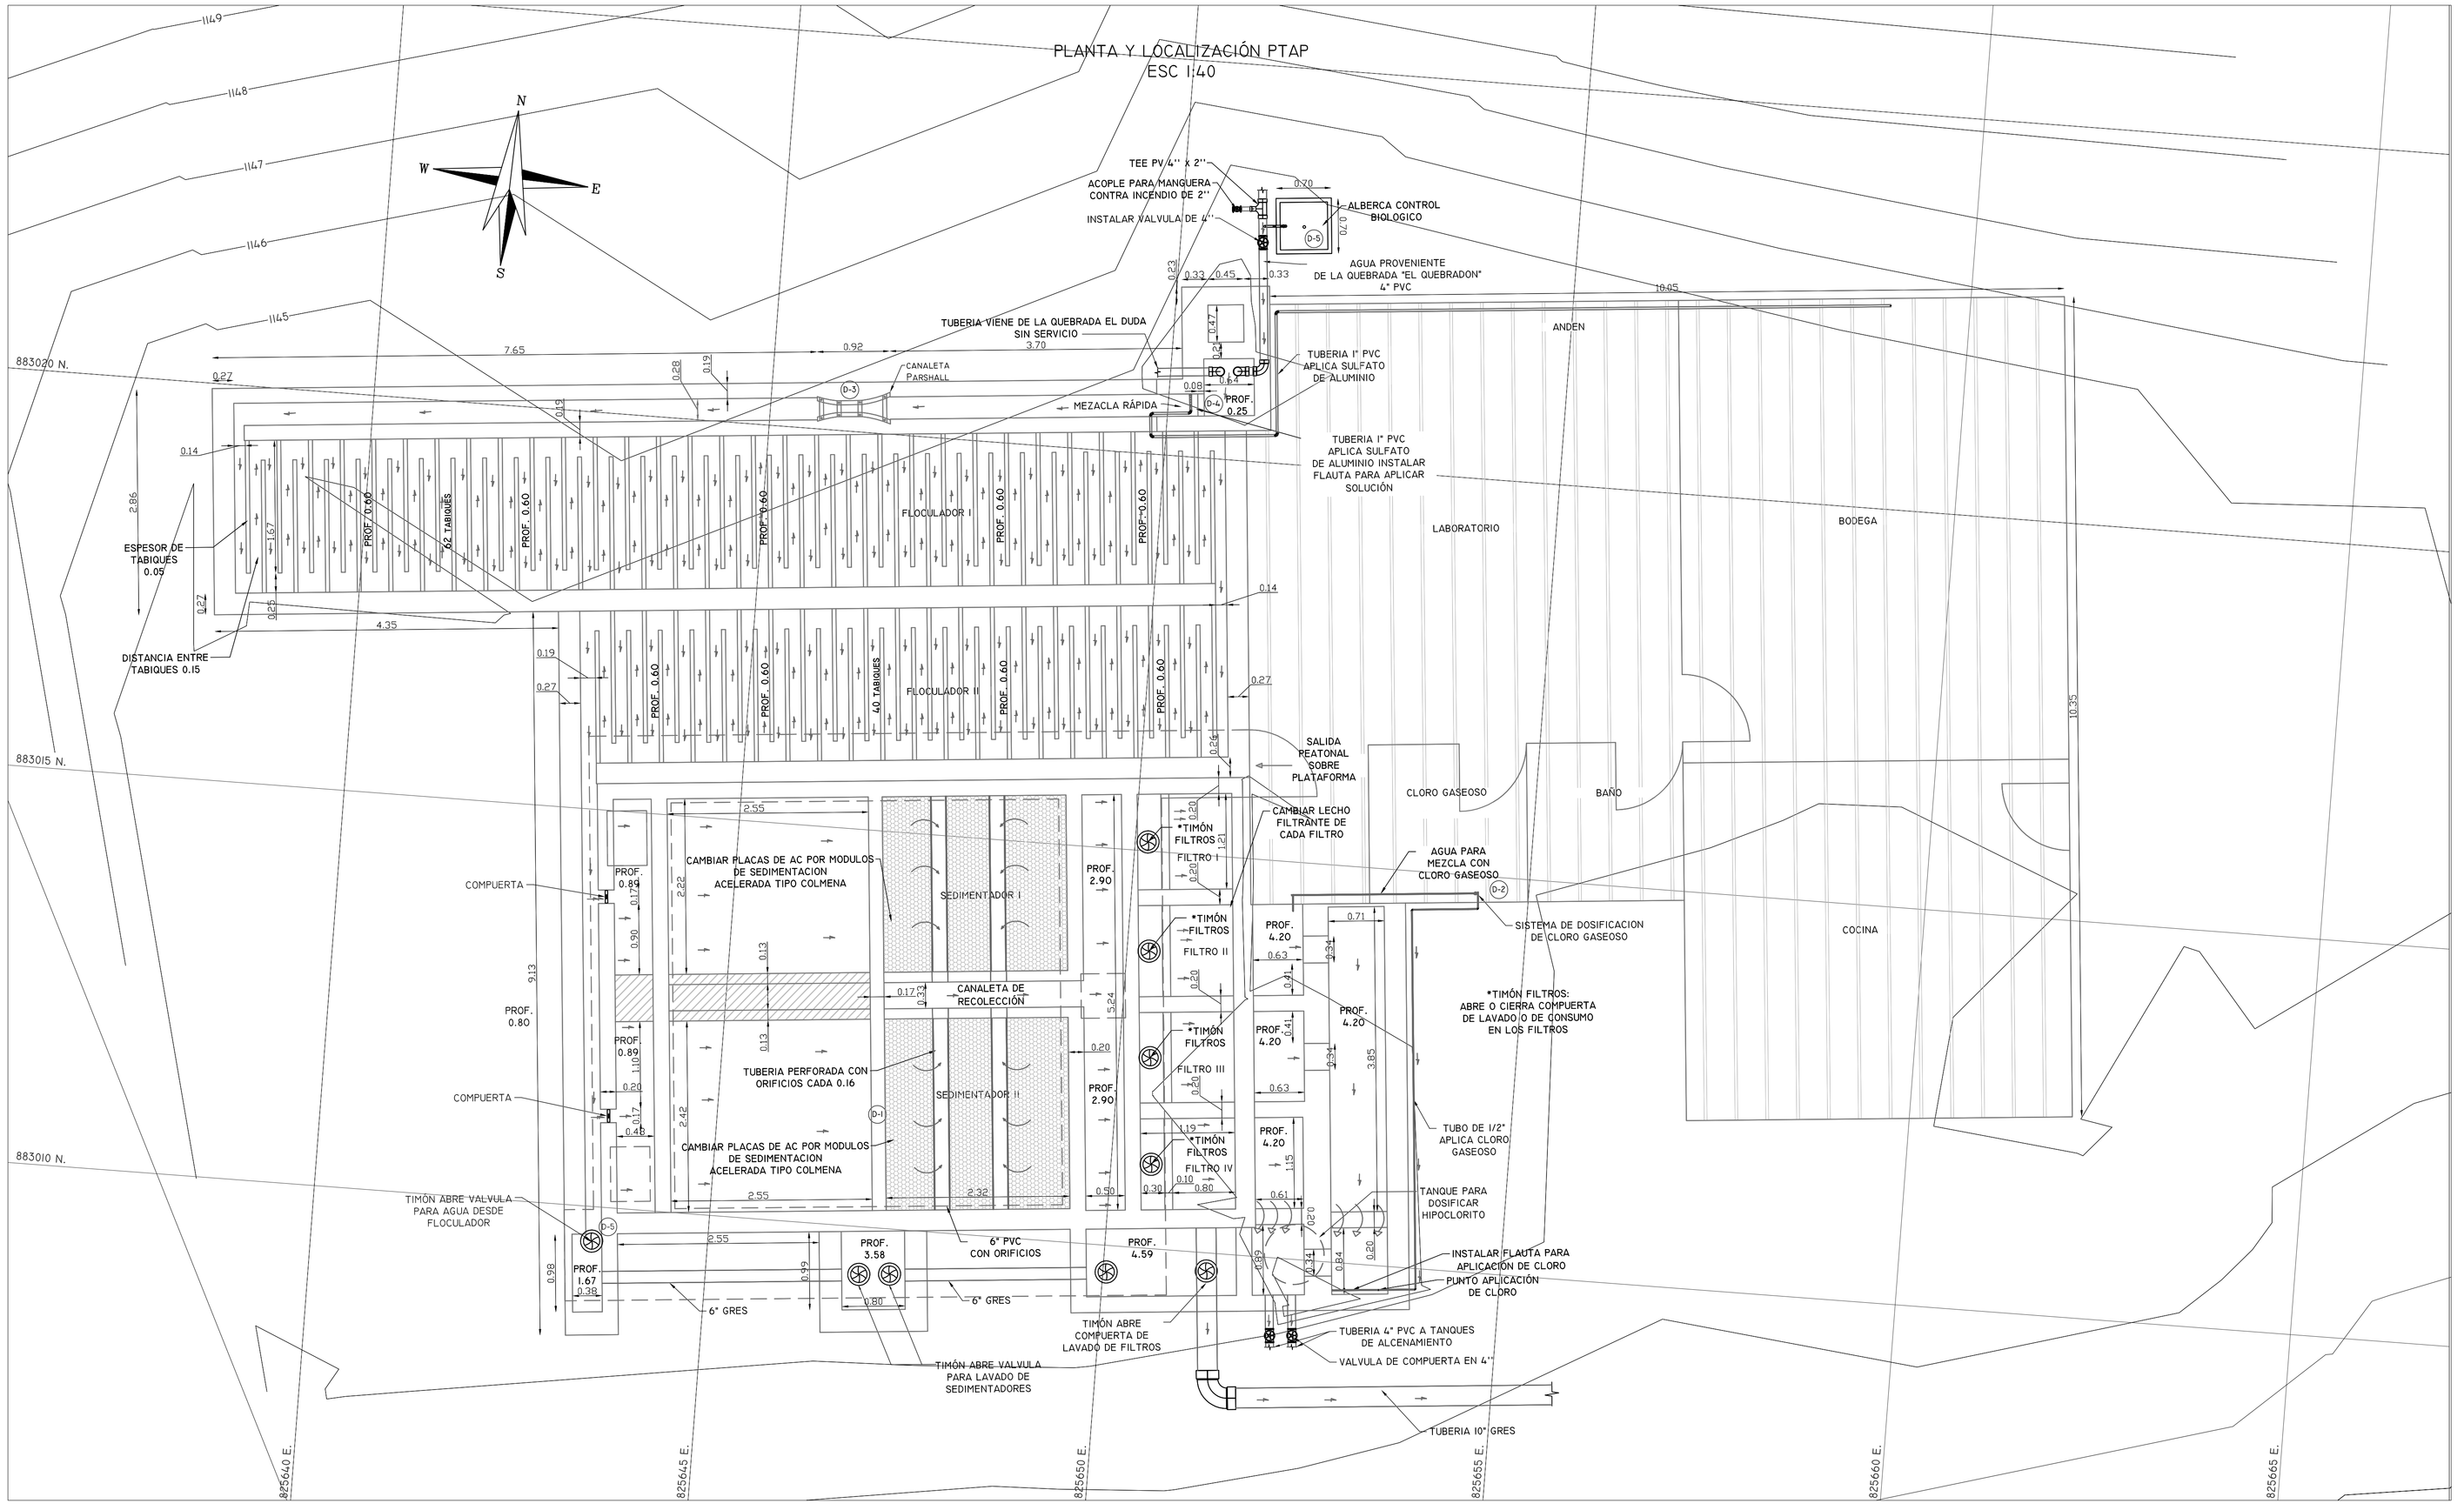


## DETALLE 3
CANALETA PARSHALL

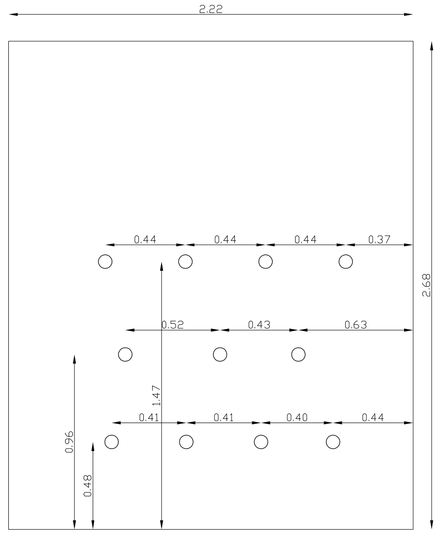


## DETALLE 4
FLAUTA QUE APLICA SULFATO DE ALUMINIO

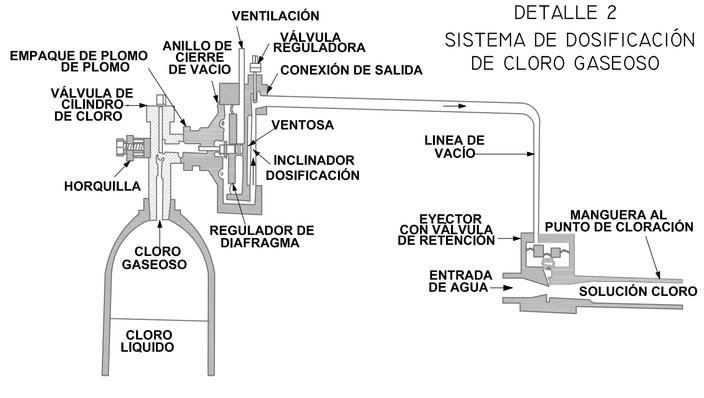


## DETALLE 5
ALBERCA DE CONTROL BIOLOGICO

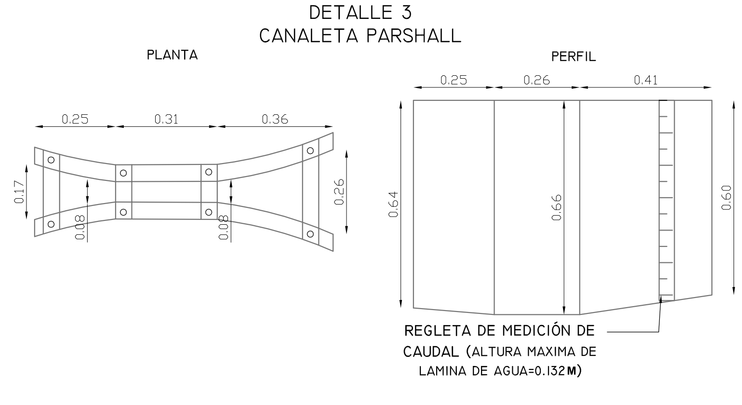


| | | | | | | | | | | | |
|---|---|---|---|---|---|---|---|---|---|---|---|
| DESARROLLO DEL PROYECTO: Consorcio Planes y Diseños del Tolima | PROYECTISTA CPDT: ING. YULY ANDREA SANCHEZ LONDOÑO, MATRICULA Nº 25202117531 CND | APROBADO POR CPDT: ING. CESAR AUGUSTO ZAPATA VINASCO, MATRICULA Nº 25202-19565 CND; APROBADO INTERVENTORIA: ING. ERNESTO GARCIA VALDERRAMA, MATRICULA Nº 25202-01470 CND | DIBUJANTE CPDT: JOHANA MAYORGA; ESCALA: INDICADAS; FECHA: SEPTIEMBRE 30 DE 2011; REVISIÓN: Rev 1 | REV No. | FECHA aa-mm-dd | DESCRIPCION | REVISION NOMBRE | REVISION FIRMA | APROBACION NOMBRE | APROBACION FIRMA | AJUSTE, ACTUALIZACION Y/O FORMULACION DE PLANES MAESTROS Y DISEÑOS DE LOS SISTEMAS DE ACUEDUCTO EN EL DEPARTAMENTO DE TOLIMA ZONA SUR |

DEPARTAMENTO DE TOLIMA

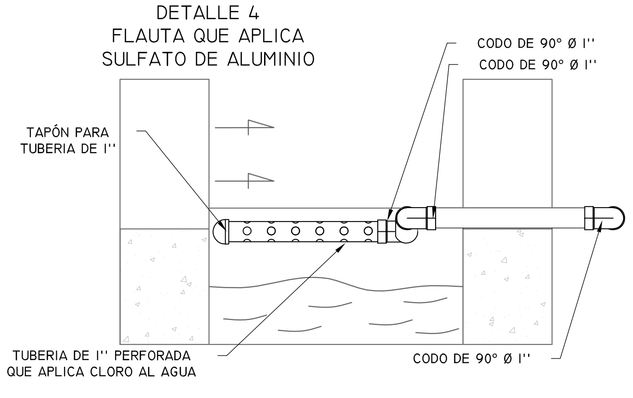MUNICIPIO DE RIO BLANCO

CONTIENE
SISTEMA DE ACUEDUCTO
LOCALIZACIÓN Y DETALLES PLANTA DE TRATAMIENTO OPTIMIZADA

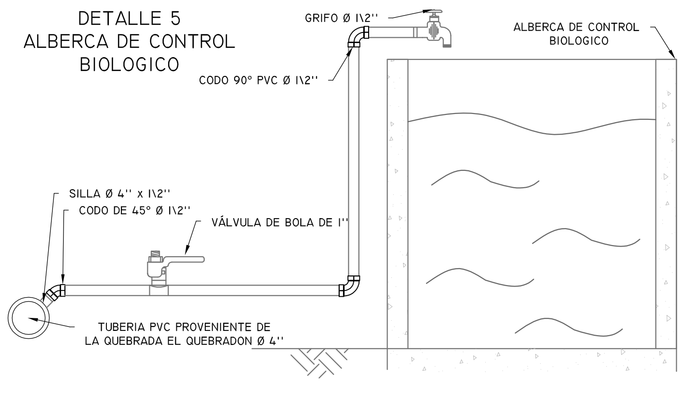PLANO N°: H-21 /33

ARCHIVO: 2l-RBL-H21-24 Rev 1.dwg