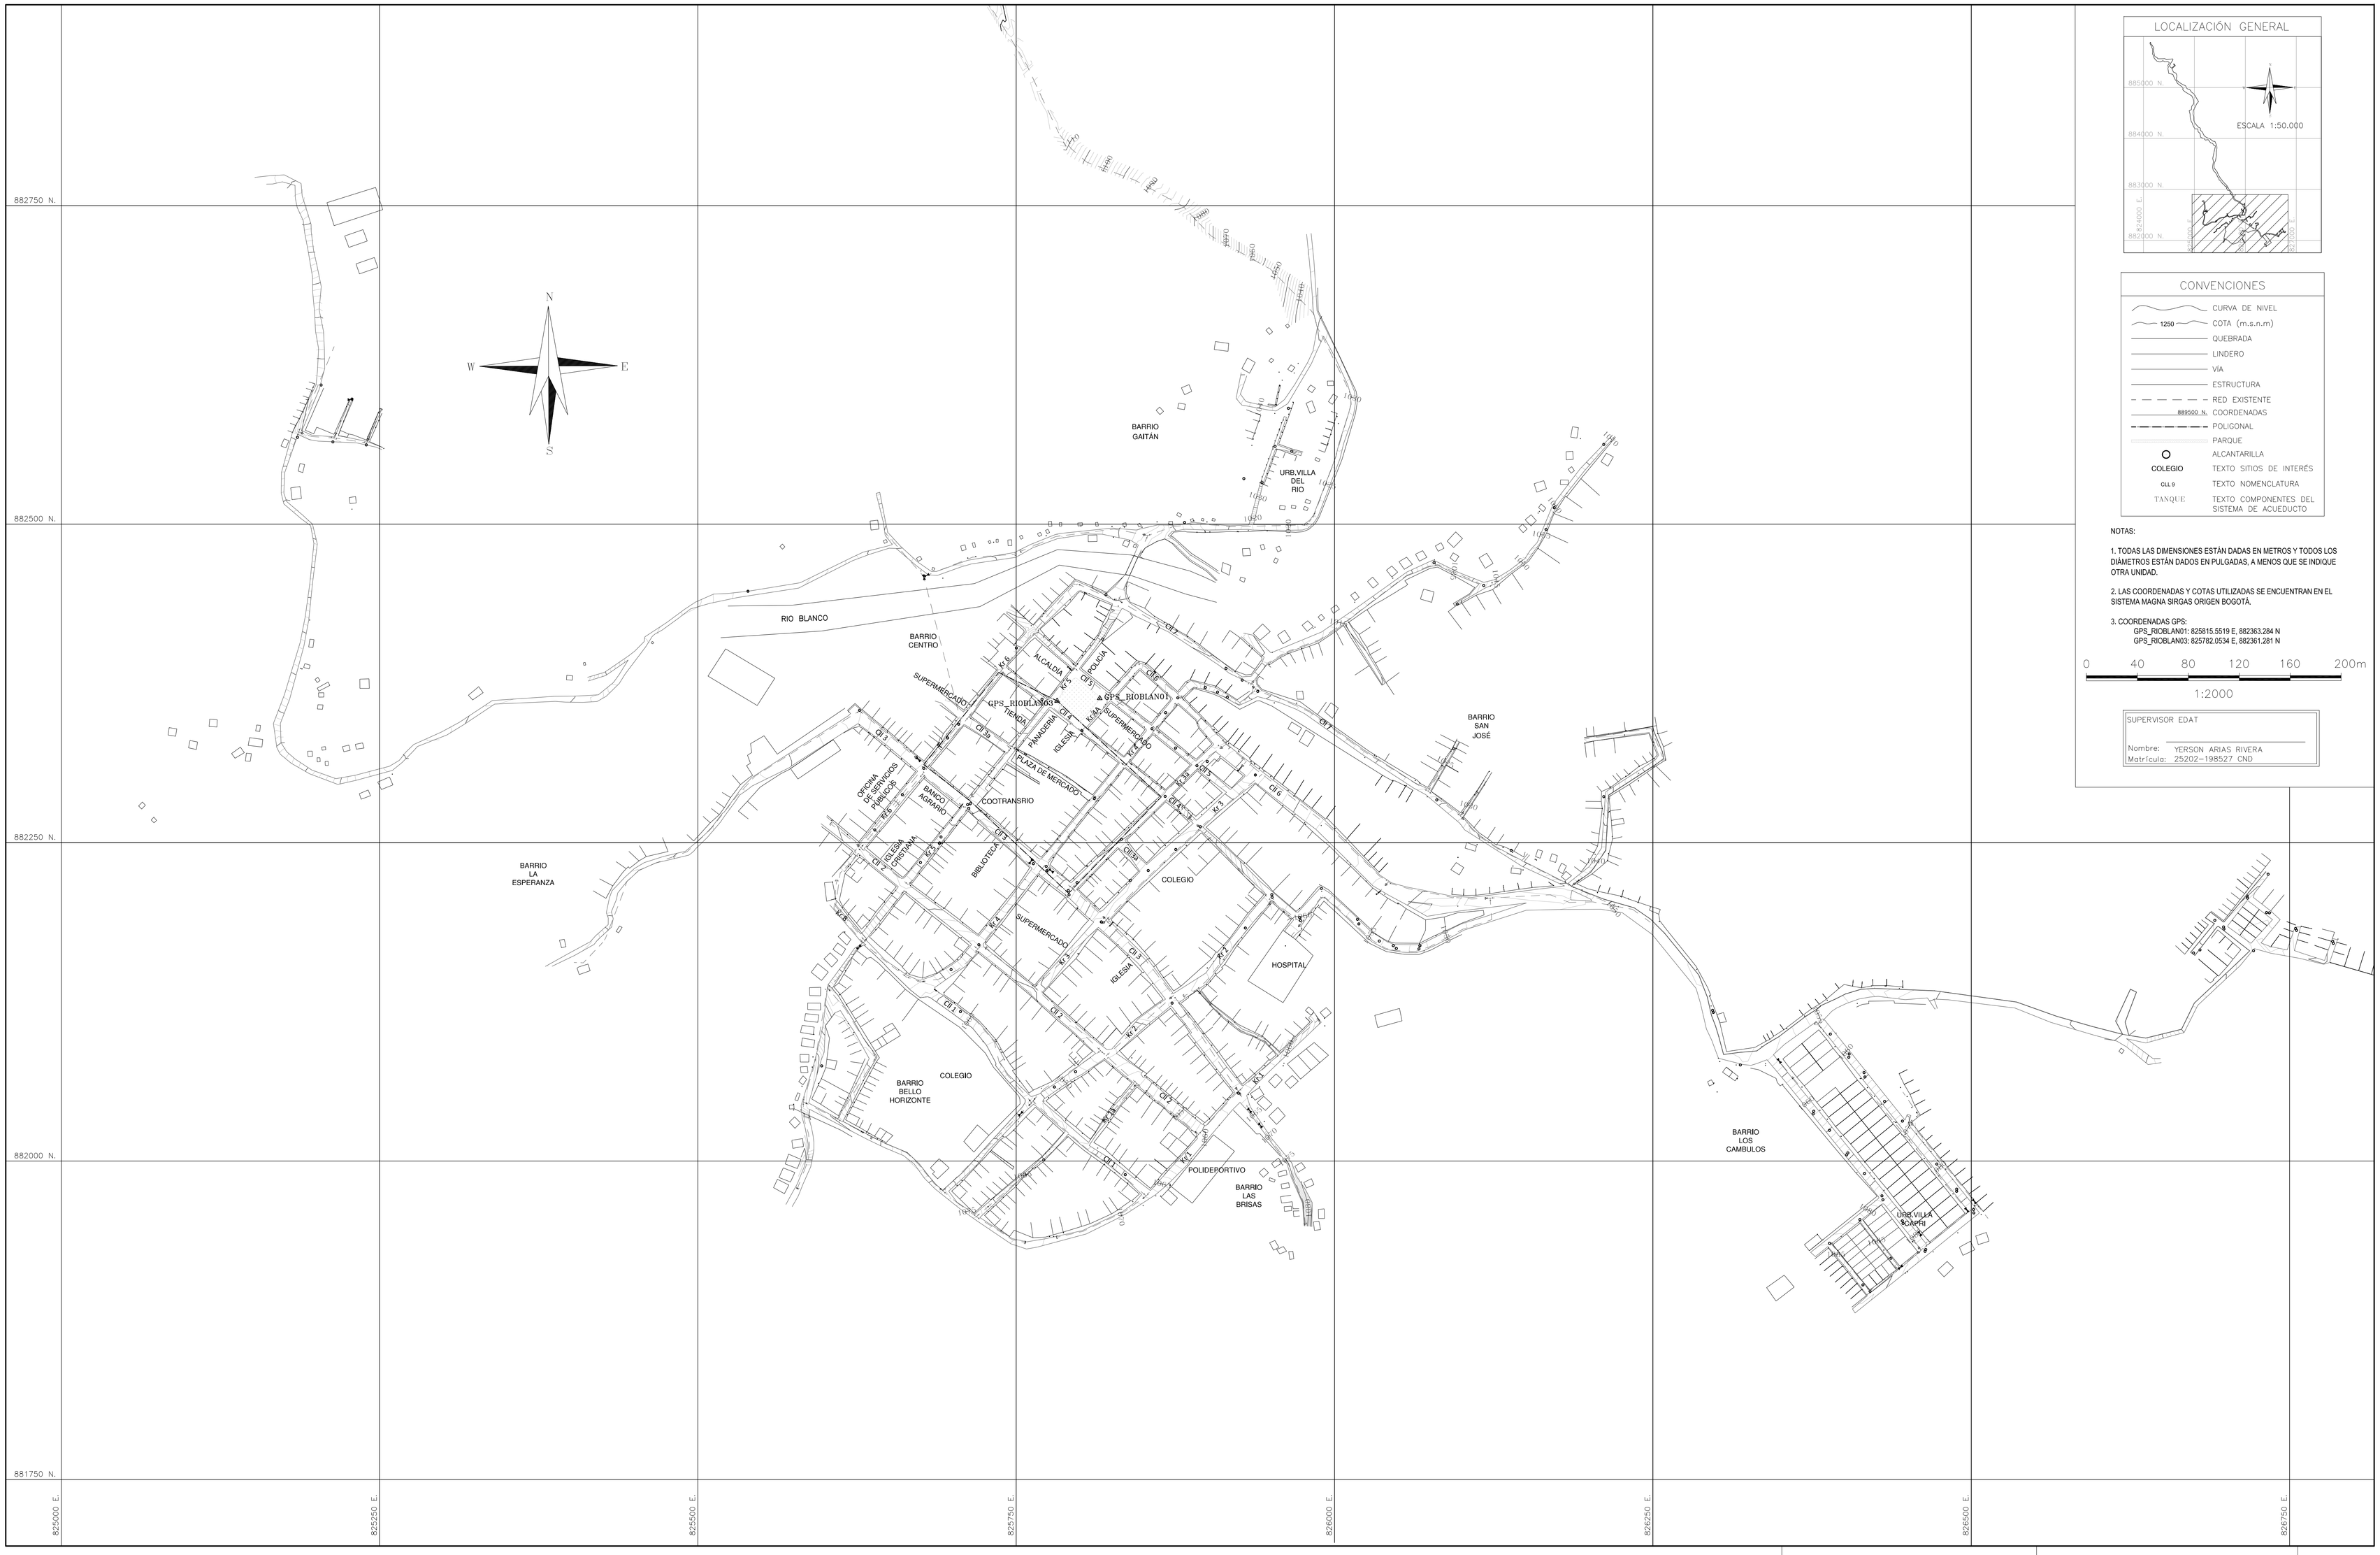

LOCALIZACIÓN GENERAL

CONVENCIONES

	CURVA DE NIVEL
1250	COTA (m.s.n.m)
	QUEBRADA
	LINDERO
	VÍA
	ESTRUCTURA
	RED EXISTENTE
885000 N.	COORDENADAS
	POLIGONAL
	PARQUE
	ALCANTARILLA
COLEGIO	TEXTO SITIOS DE INTERÉS
CLL 9	TEXTO NOMENCLATURA
TANQUE	TEXTO COMPONENTES DEL SISTEMA DE ACUEDUCTO

NOTAS:

1. TODAS LAS DIMENSIONES ESTÁN DADAS EN METROS Y TODOS LOS DIÁMETROS ESTÁN DADOS EN PULGADAS, A MENOS QUE SE INDIQUE OTRA UNIDAD.

2. LAS COORDENADAS Y COTAS UTILIZADAS SE ENCUENTRAN EN EL SISTEMA MAGNA SIRGAS ORIGEN BOGOTÁ.

3. COORDENADAS GPS:
GPS_RIOBLAN01: 825815.5519 E, 882363.284 N
GPS_RIOBLAN03: 825782.0534 E, 882361.281 N

0 40 80 120 160 200m

1:2000

SUPERVISOR EDAT

Nombre: YERSON ARIAS RIVERA
Matrícula: 25202-198527 CND

EDAT S.A. E.S.P.
EMPRESA DE ACUEDUCTO, ALCANTARILLADO Y ASEO DEL TOLIMA S.A. E.S.P.

DESARROLLO DEL PROYECTO:
CONSORCIO PLANES Y DISEÑOS DEL TOLIMA

PROYECTISTA CPDT:
TOPÓGRAFO; FREDDY BARÓN MARÍN
MATRICULA Nº 01-10417 CPNT

APROBADO POR CPDT:
ING. CESAR AUGUSTO ZAPATA VINASCO
MATRICULA Nº 25202-19565 CND

APROBADO INTERVENTORIA:
ING. ERNESTO GARCÍA VALDERRAMA
MATRICULA Nº 25202-01470 CND

DIBUJANTE CPDT: JOHANA MAYORGA
ESCALA: 1 : 2000
FECHA: SEPTIEMBRE 30 DE 2011
REVISIÓN: Rev 1

REV No.	FECHA aa-mm-dd	DESCRIPCIÓN	REVISIÓN NOMBRE	REVISIÓN FIRMA	APROBACIÓN NOMBRE	APROBACIÓN FIRMA

AJUSTE, ACTUALIZACIÓN Y/O FORMULACIÓN DE PLANES MAESTROS Y DISEÑOS DE LOS SISTEMAS DE ACUEDUCTO EN EL DEPARTAMENTO DE TOLIMA ZONA SUR

DEPARTAMENTO DE TOLIMA
MUNICIPIO DE RIOBLANCO

CONTIENE
SISTEMA DE ACUEDUCTO
LEVANTAMIENTO TOPOGRÁFICO CABECERA MUNICIPAL

PLANO N°: T-01 /03

ARCHIVO: 2ª-RBL-T01-03 Rev 1.dwg