



1. LÍNEA ANGOSTURA

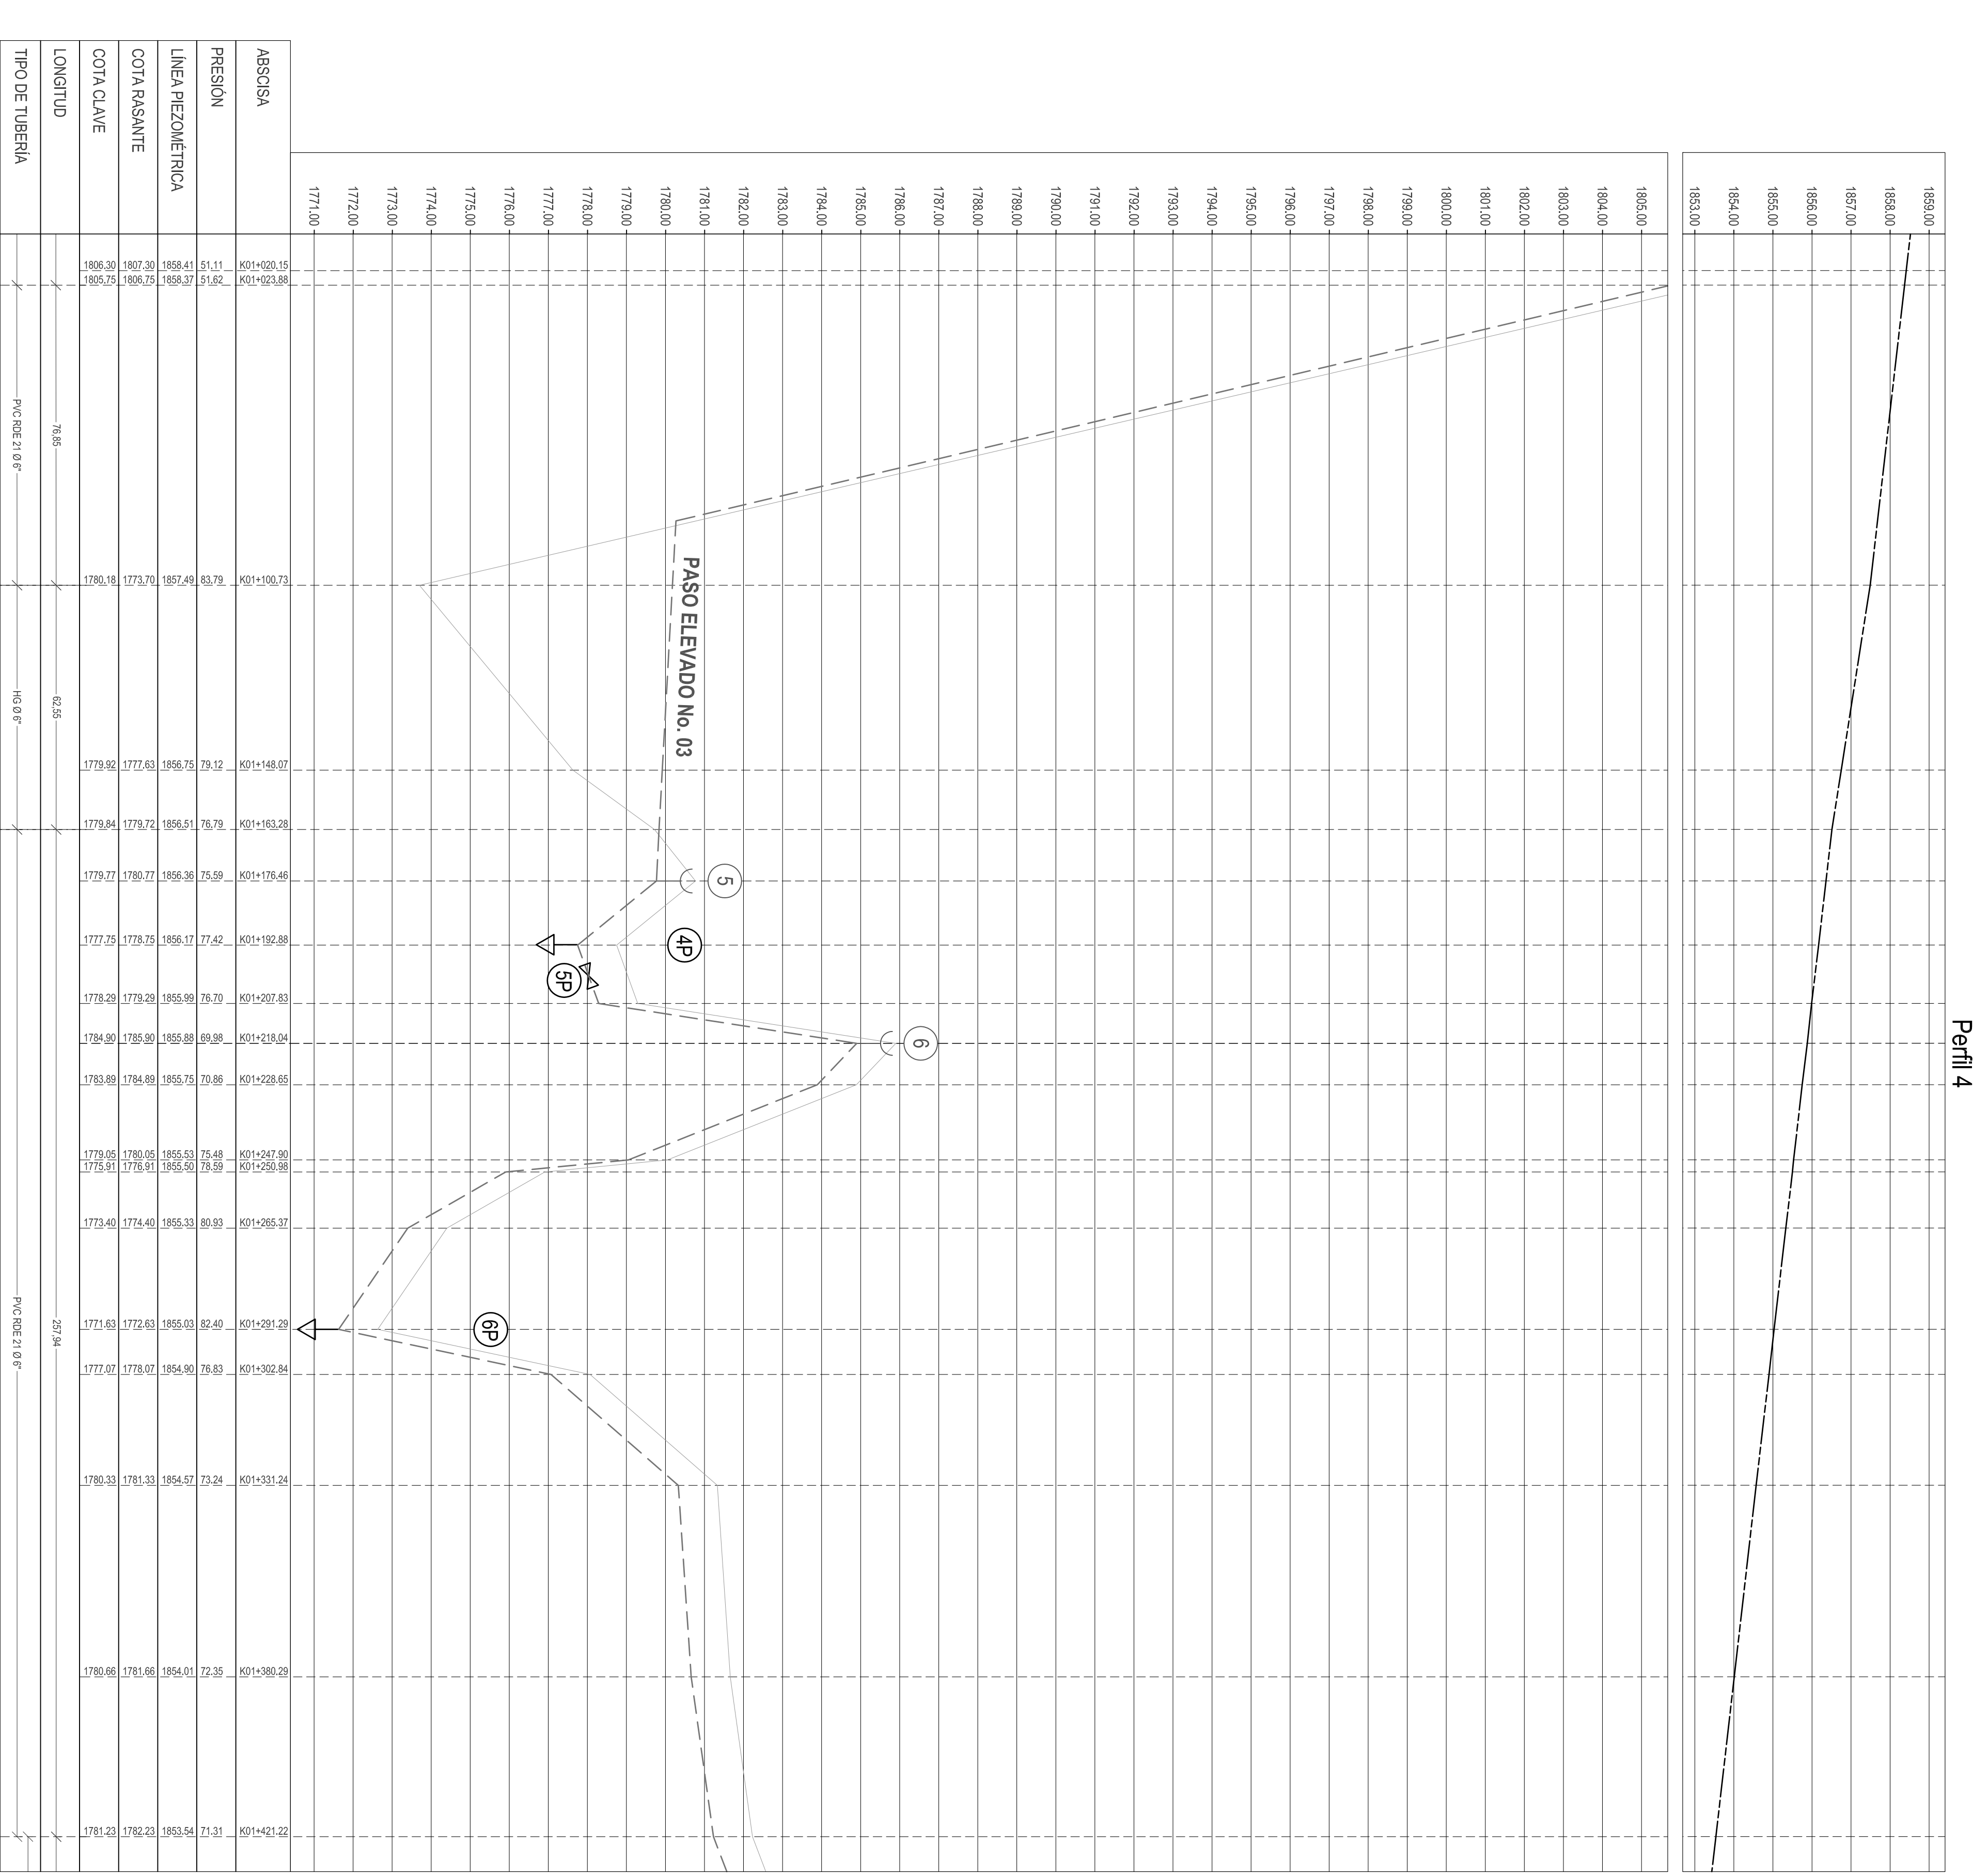


ESCALA H: 1:1000
V: 1:100

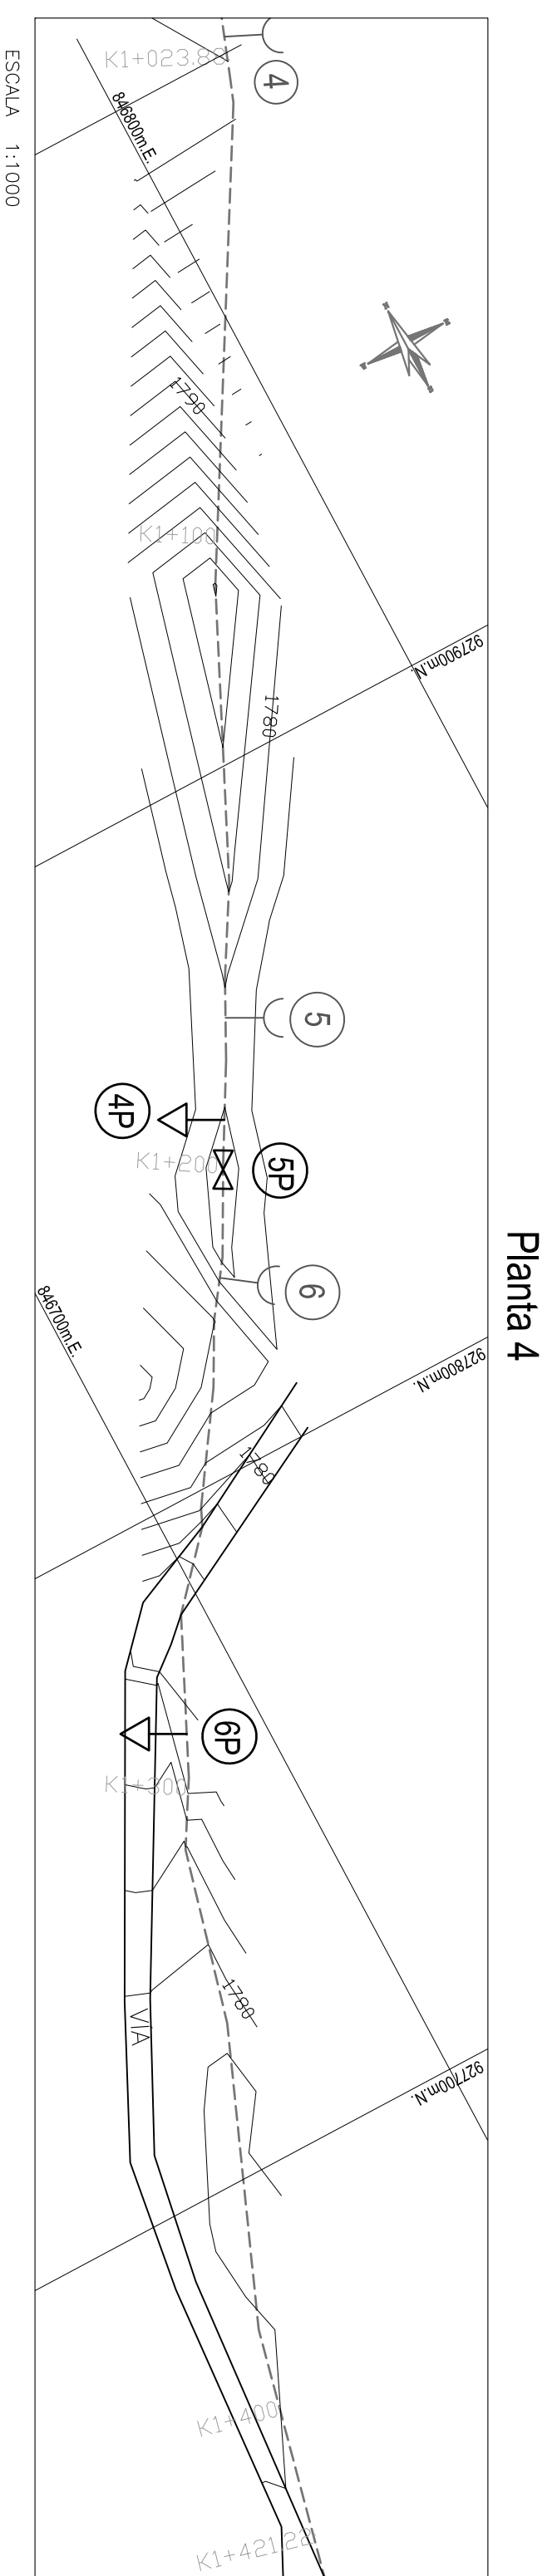

CONVENCIONES	
—	LÍNEA GRADIENTE
- - -	PASANTE
- · - · -	RED EXISTENTE
—	CURVA DE NIVEL INDICE
—	CURVA DE NIVEL OTERBERGA
—	LINDERO

- NOTAS:
1. TODAS LAS DIMENSIONES ESTÁN DADAS EN METROS Y TODOS LOS DIÁMETROS ESTÁN DADOS EN PULGADAS, A MENOS QUE SE INDIQUE OTRA UNIDAD.
 2. LAS COORDENADAS Y COTAS UTILIZADAS SE ENCUENTRAN EN EL SISTEMA MAGNA SIRGAS ORIGEN BOGOTÁ.

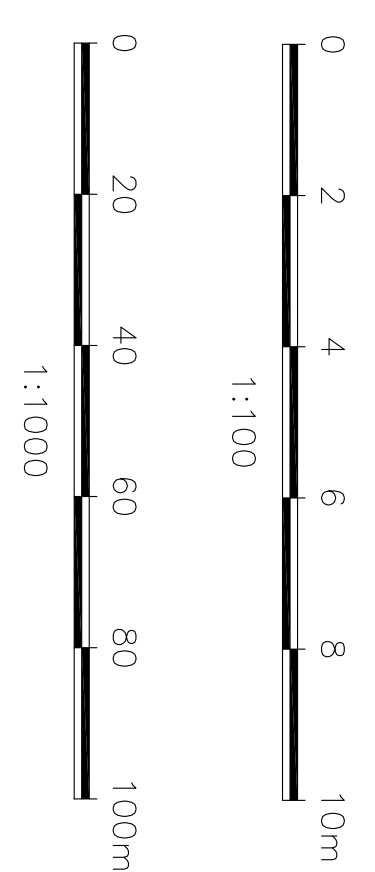

SUPERVISOR EMAT
Nombre: TERSON ABAS FIGUEROA
Matrícula: 25325-19953-2010

	ORGANIZACIÓN PROYECTO: CONSORCIO PLANES Y DISEÑOS DEL TOLIMA	PROYECTISTA C.R.T.: ING. HERNANDO LEAL FERRO MATRÍCULA N° 8480 CND	ADMINISTRADOR PROYECTO: ING. CESAR ALBERTO ZAVATA VILLANOSO MATRÍCULA N° 25002-19833 CND	INGENIERO EN CARGO: JOHANNA MANSOURA ESCALA: INDICADOS FECHA: OCTUBRE 21 DE 2011 REVISIÓN: Rev. 1	REVISOR: FECHA:	DESCRIPCIÓN: AJUSTE, ACTUALIZACIÓN Y/O FORMULACIÓN DE PLANES MAESTROS Y DISEÑOS DE LOS SISTEMAS DE ACUEDUCTO EN EL DEPARTAMENTO DE TOLIMA ZONA SUR	REVISOR: FECHA:	APROBACIÓN: FECHA:	DEPARTAMENTO DE TOLIMA MUNICIPIO DE SAN ANTONIO	ESTADO: H-08 ARCHIVO: 24-SAN-H08-20 Rev. 1.dwg
	APROBADO EN TERCERA: ING. ERNESTO GARCÍA VALDEBARRA MATRÍCULA N° 25200-01470 CND	APROBADO EN SEGUNDA: ING. ERNESTO GARCÍA VALDEBARRA MATRÍCULA N° 25200-01470 CND	APROBADO EN PRIMERA: ING. ERNESTO GARCÍA VALDEBARRA MATRÍCULA N° 25200-01470 CND	APROBADO EN CUARTA: ING. 