



Planta 8

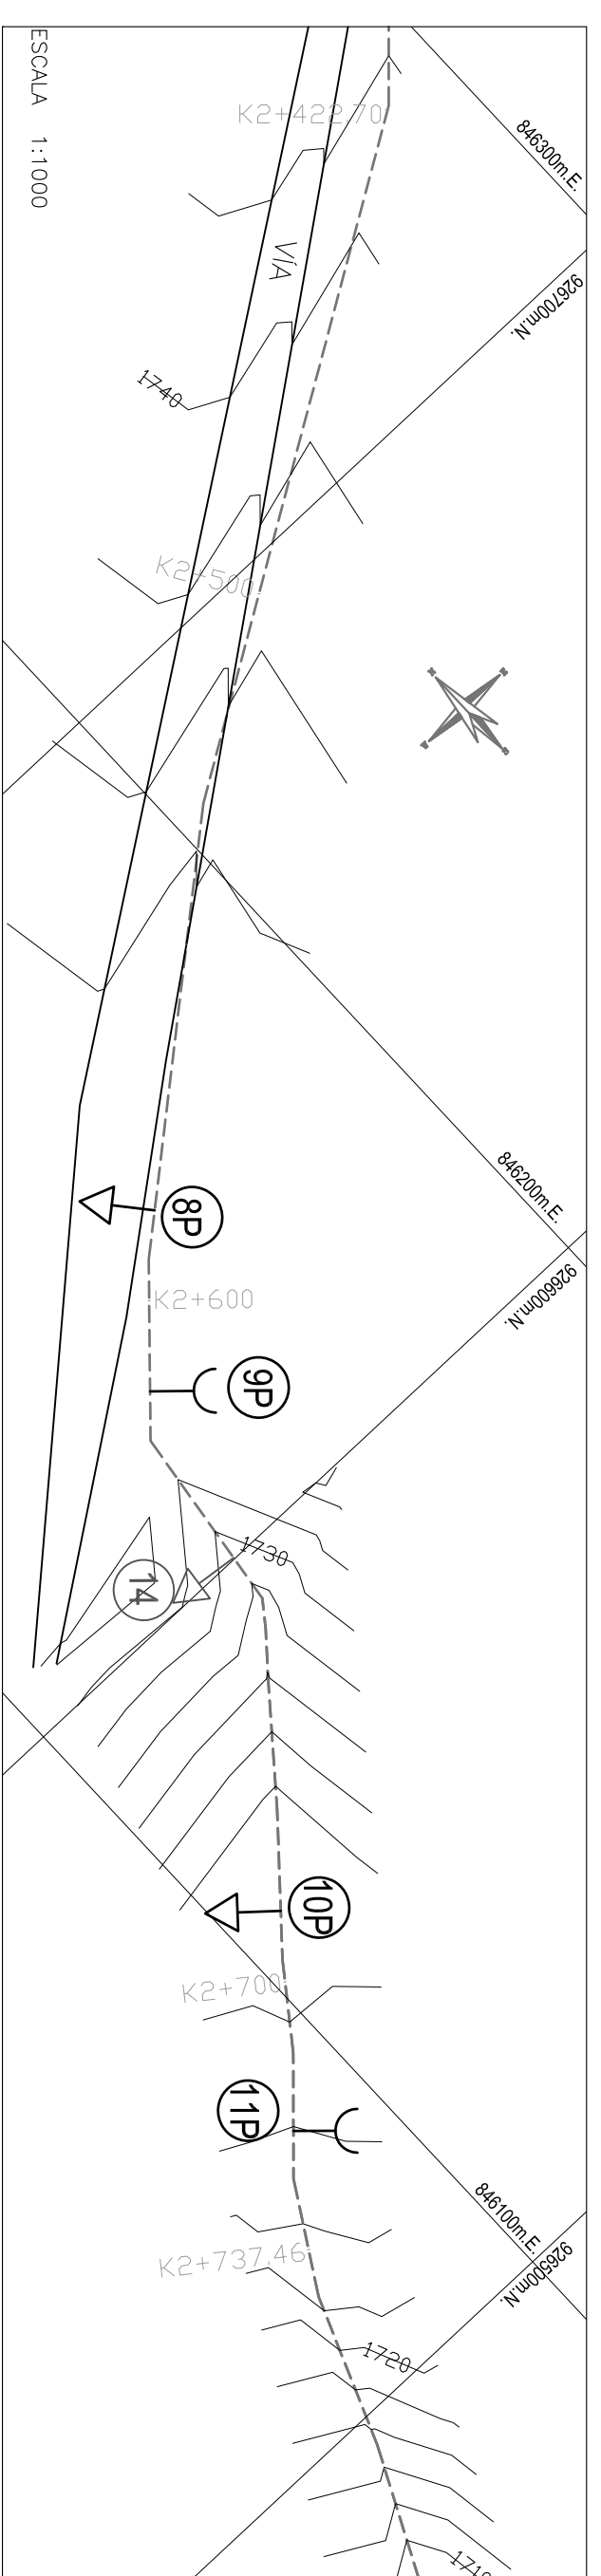


1. LINEA ANGOSTURA


Planta 9

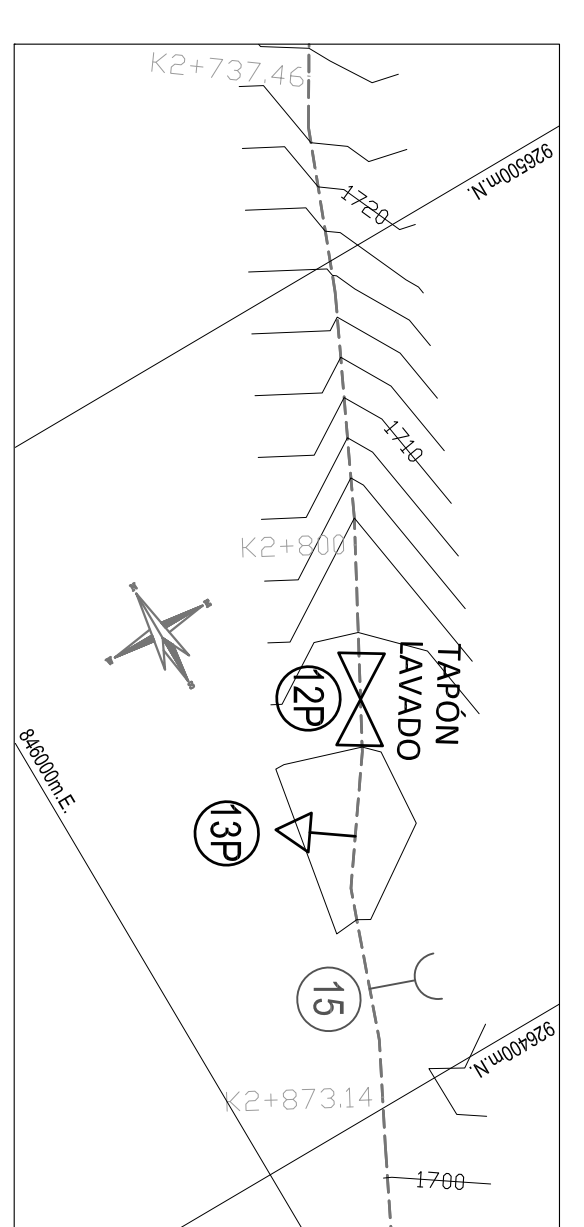

Perfil 8

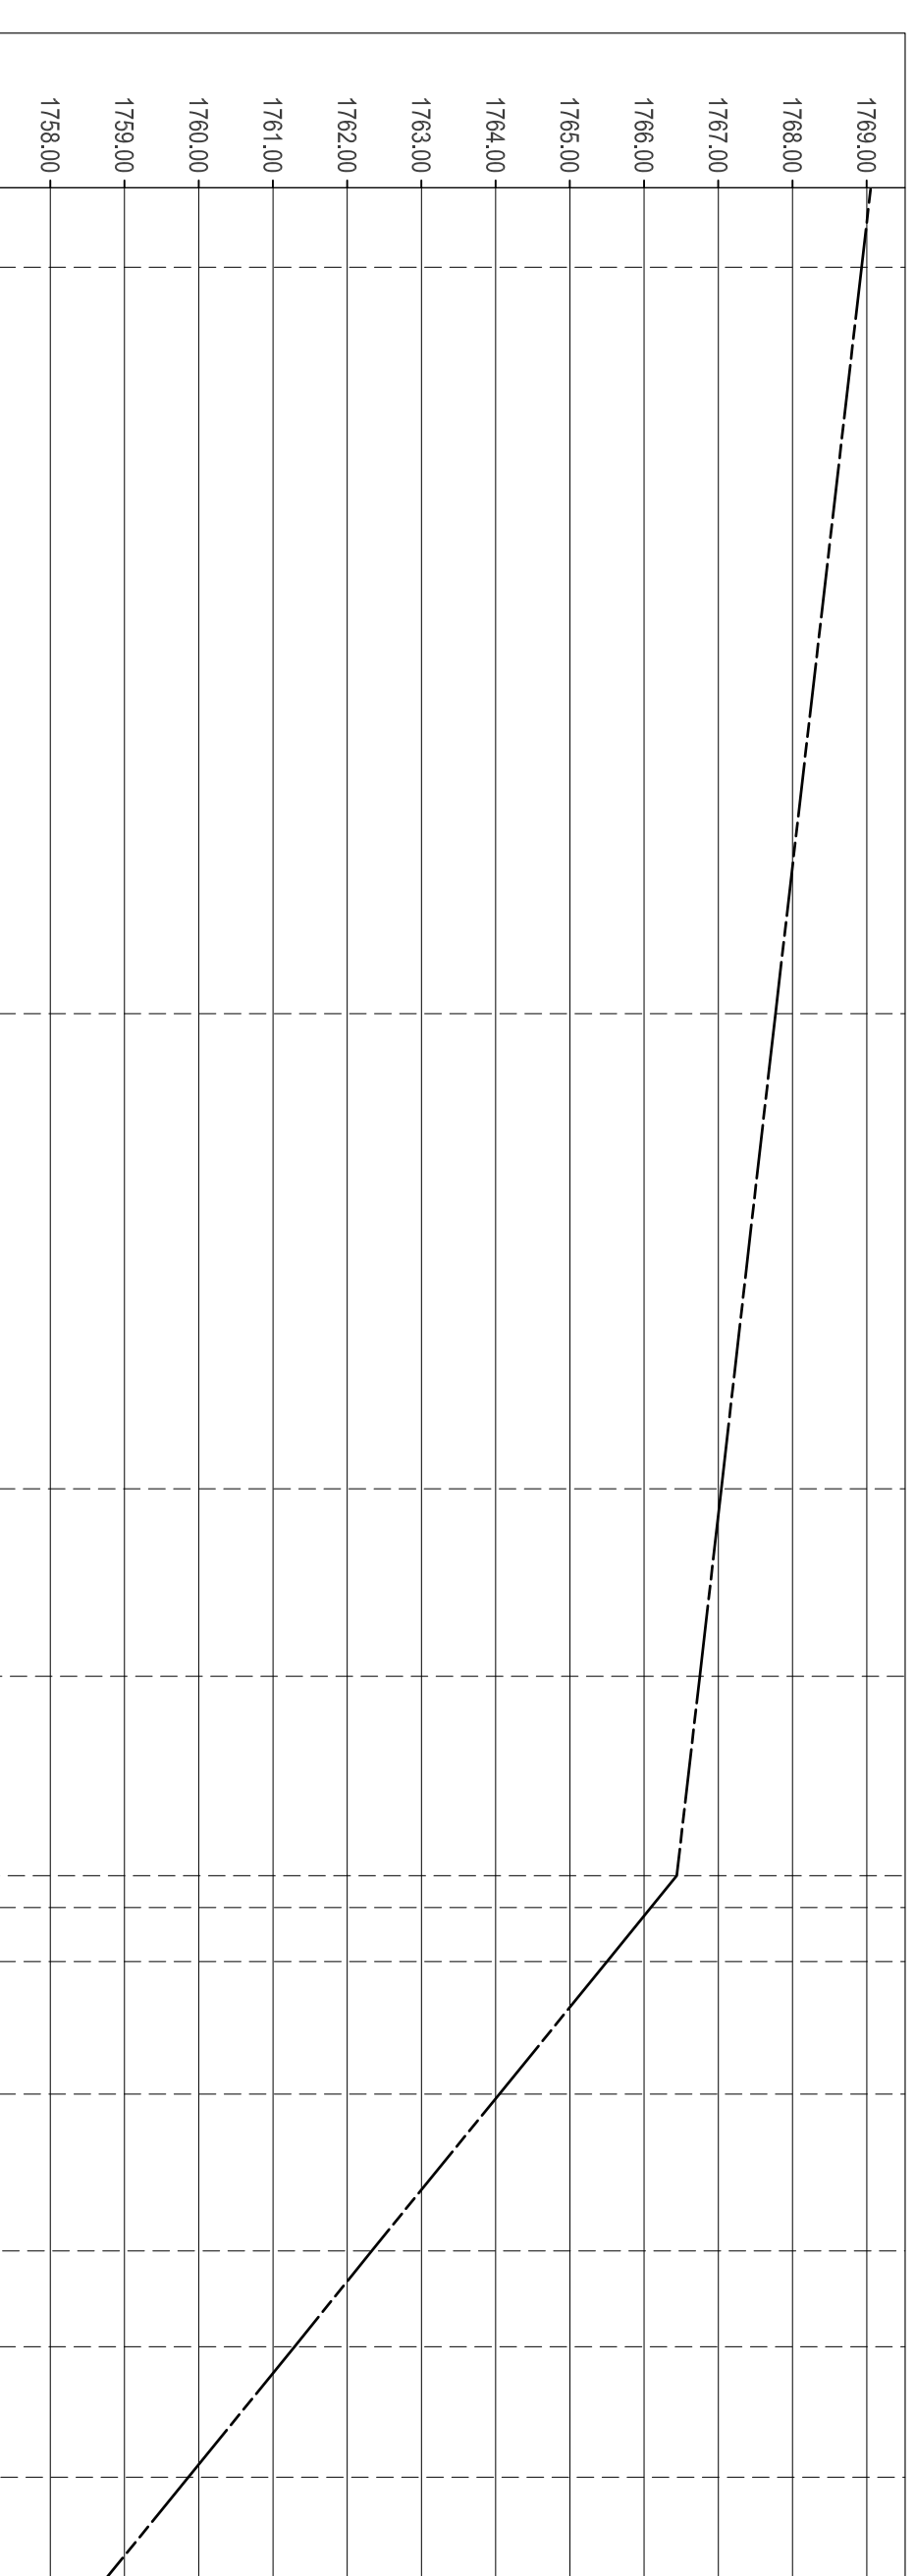

Perfil 9


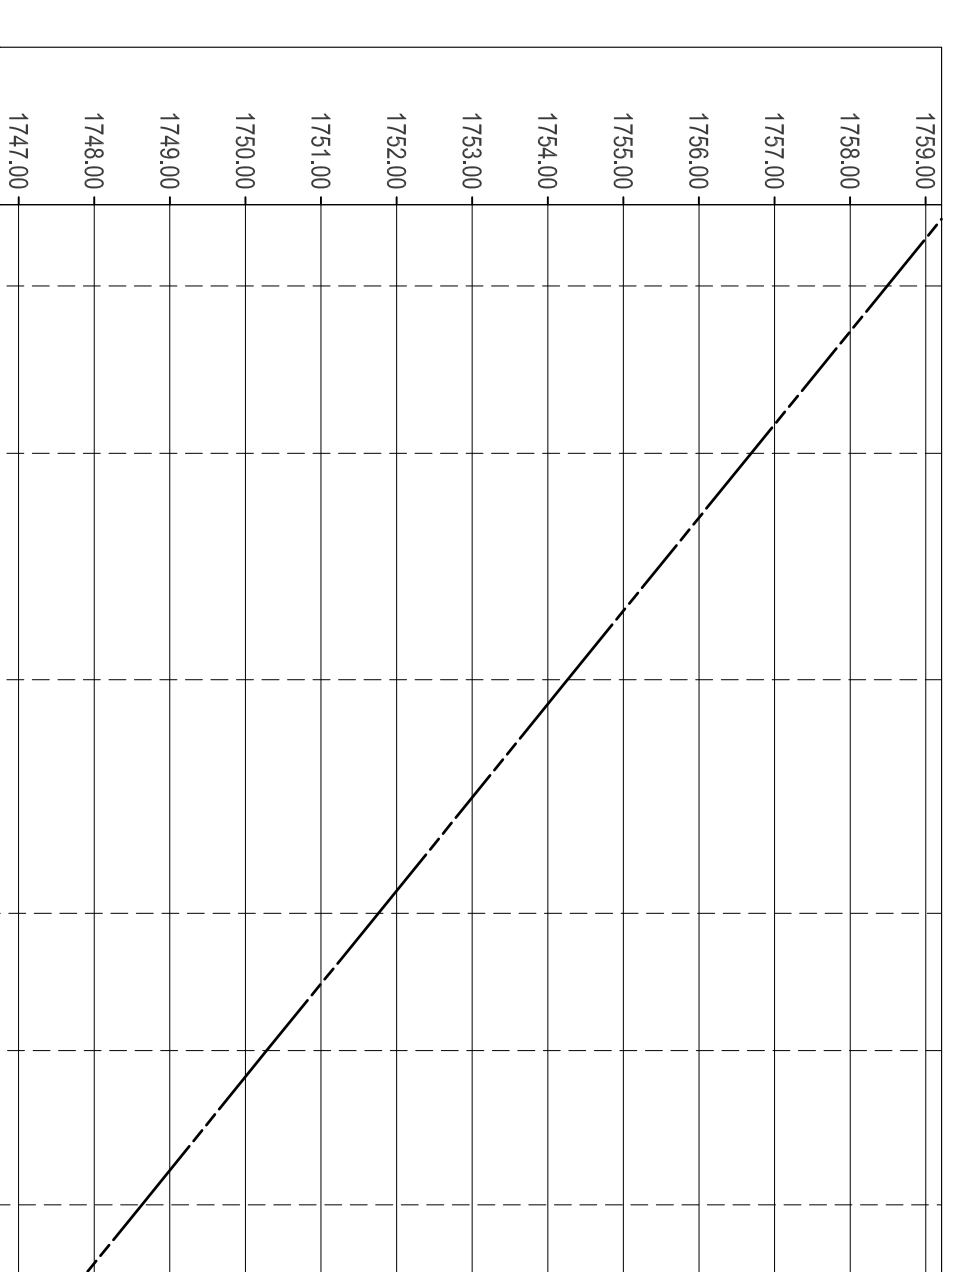


ABSCISA	PRESION	LINEA PIEZOMETRICA	COTA RASANTE	COTA CLAVE	LONGITUD	TIPO DE TUBERIA

ESCALA H 1:1000
V 1:100

ABSCISA	PRESION	LINEA PIEZOMETRICA	COTA RASANTE	COTA CLAVE	LONGITUD	TIPO DE TUBERIA

ESCALA H 1:1000
V 1:100

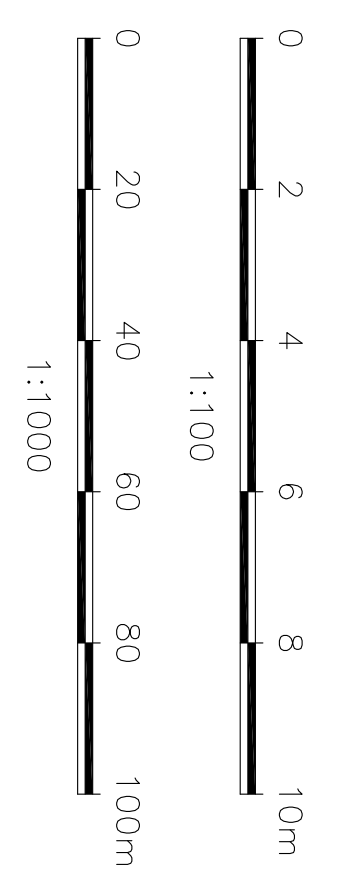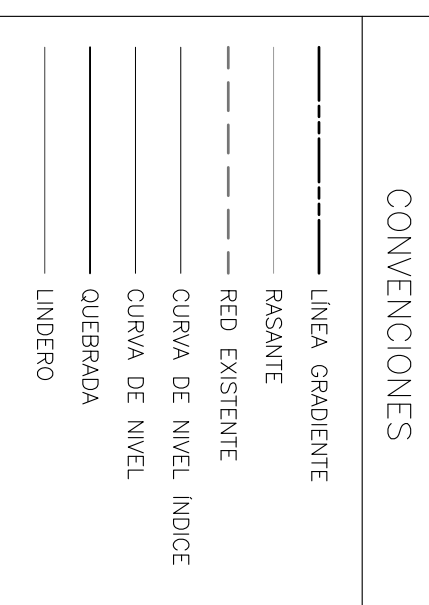

SUPERVISOR EDAT
Nombre: YERSON ARIAS RIVERA
Identificador: 25202-198922-010

NOTAS:

1. TODAS LAS DIMENSIONES ESTAN DADAS EN METROS Y TODOS LOS DIAMETROS ESTAN DADOS EN PULGADAS, A MENOS QUE SE INDIQUE OTRA UNIDAD.
2. LAS COORDENADAS Y COTAS UTILIZADAS SE ENCUENTRAN EN EL SISTEMA MAGNA SIRGAS ORIGEN BOGOTÁ.



CONSORCIO PLANES Y DISEÑOS DEL TOLIMA

ING. HERNANDO LEAL FERRO
MATRICULA N° 98891 CND

ING. CESAR ALBERTO ZAPATA VILLANCO
MATRICULA N° 25002-19893 CND

ING. ERNESTO GARCIA VALDEBARRA
MATRICULA N° 25002-04701 CND

INGENIERO EN PROYECTOS
JOHANA MARGOSA
FEBRAL
OCTUBRE 21 DE 2011

REVISION
Rev. 1

FORMULACION DE PLANES MAESTROS Y DISEÑOS DE LOS SISTEMAS DE ACUEDUCTO EN EL DEPARTAMENTO DE TOLIMA ZONA SUR

DEPARTAMENTO DE TOLIMA
MUNICIPIO DE SAN ANTONIO

CONTIENE
OPTIMIZACION SISTEMA DE ACUEDUCTO
PLANTA PERFIL LINEA DE CONDUCCION ANGOSTURA 8 - 9

H-11

33

24/04/2018 Rev. 1.049