


Perfil 10

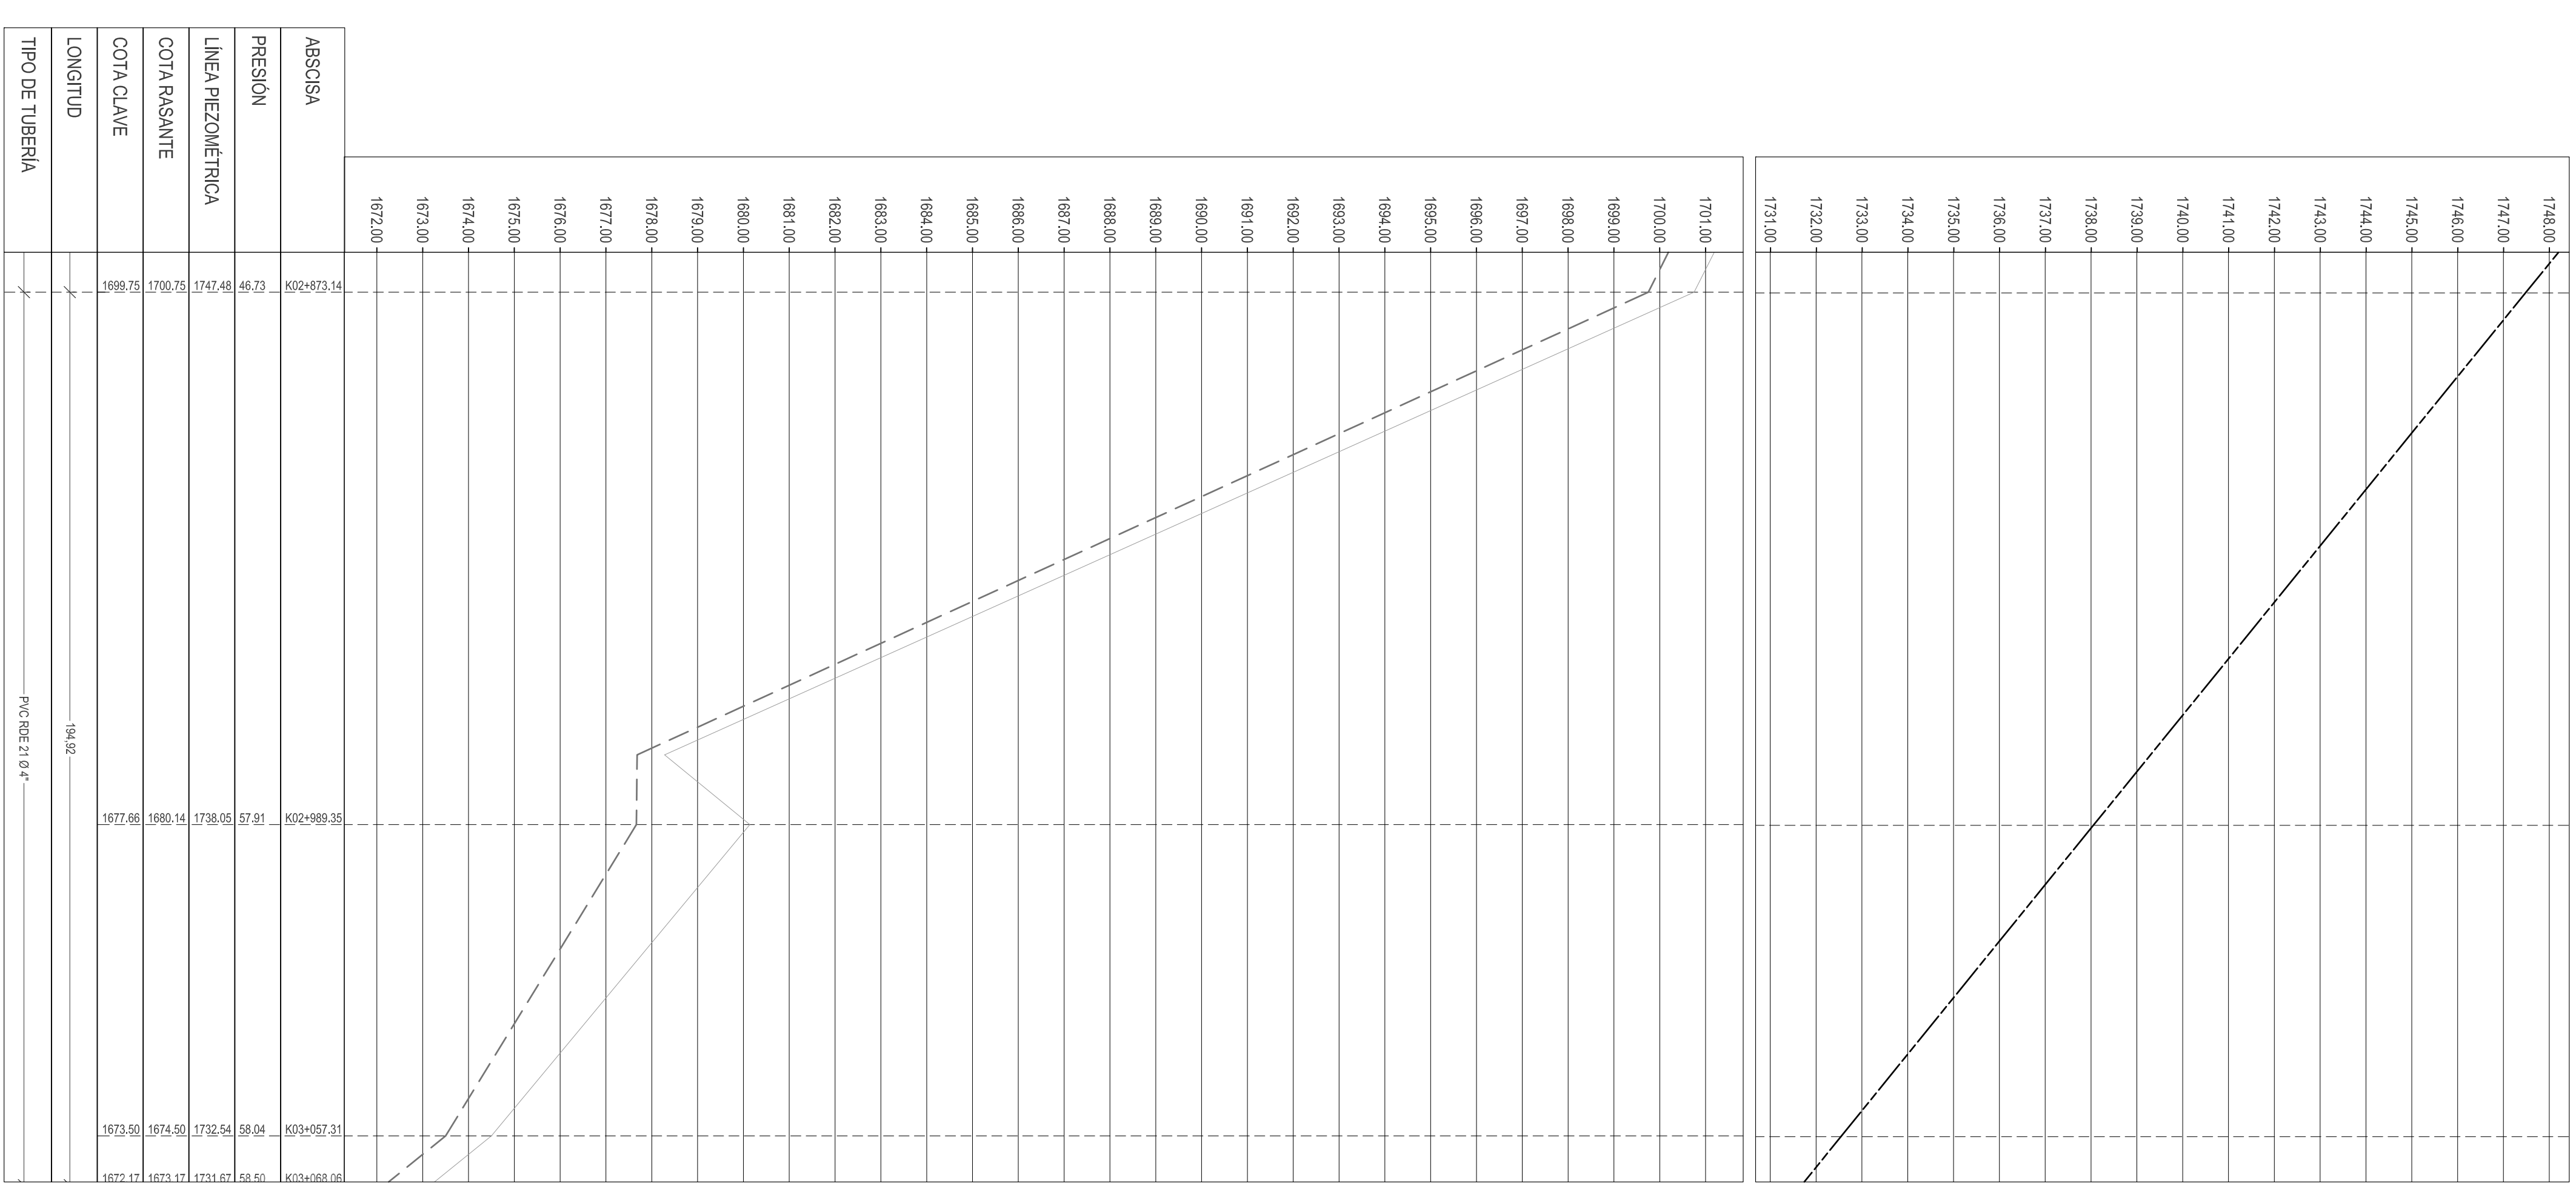


ESCALA V 1:1000  
H 1:100


1. LÍNEA ANGOSTURA


Planta 10

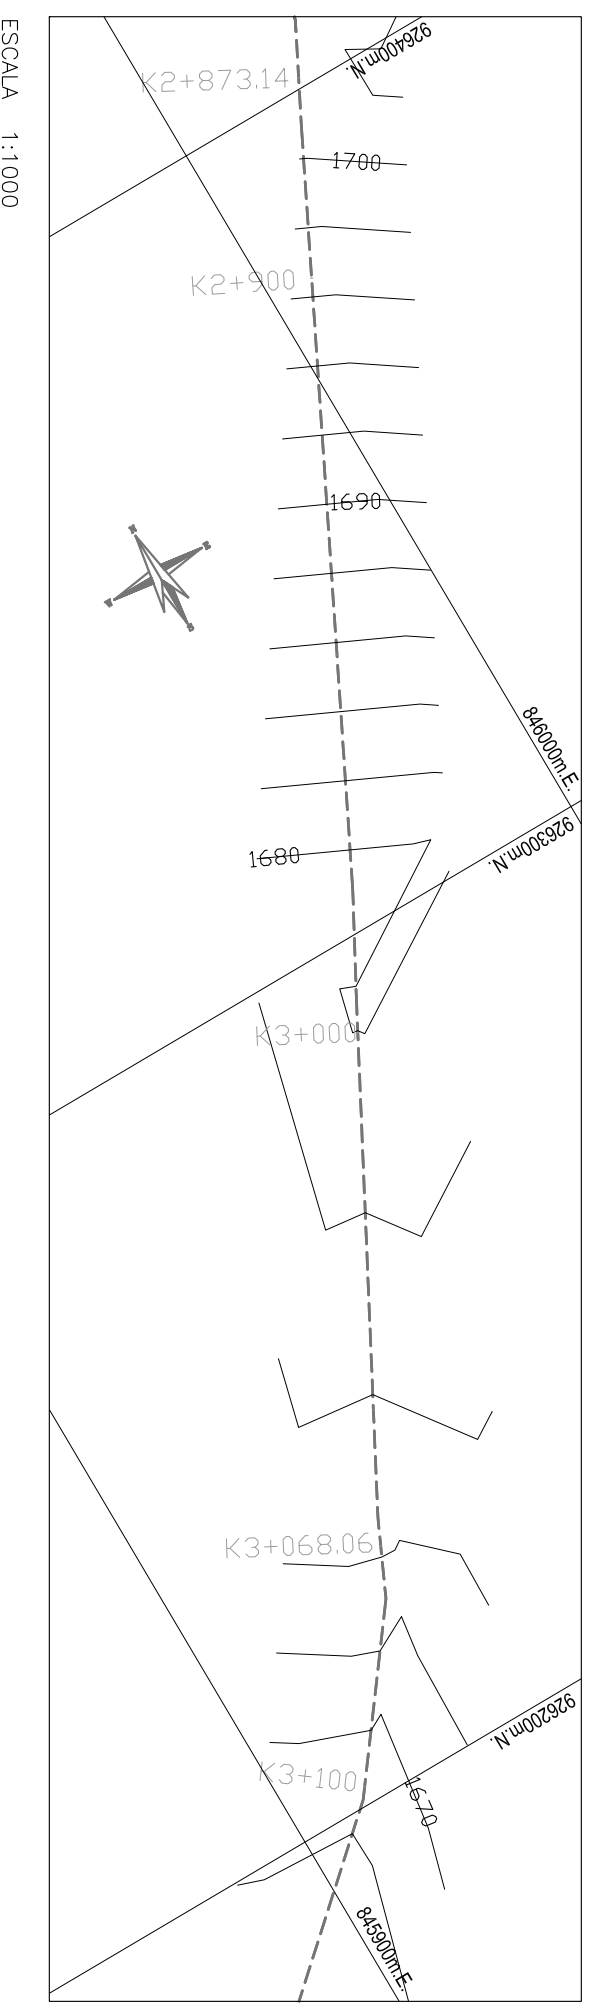

CONVENCIONES

---	LÍNEA GRAFANTE
---	PASANTE
---	RED EXISTENTE
---	CURVA DE NIVEL INDICE
---	CURVA DE NIVEL QUERREDA
---	LINDERO

- NOTAS:
1. TODAS LAS DIMENSIONES ESTÁN DADAS EN METROS Y TODOS LOS DIÁMETROS ESTÁN DADOS EN PULGADAS, A MENOS QUE SE INDIQUE OTRA UNIDAD.
  2. LAS COORDENADAS Y COTAS UTILIZADAS SE ENCUENTRAN EN EL SISTEMA MAGNA SIRGAS ORIGEN BOGOTÁ.

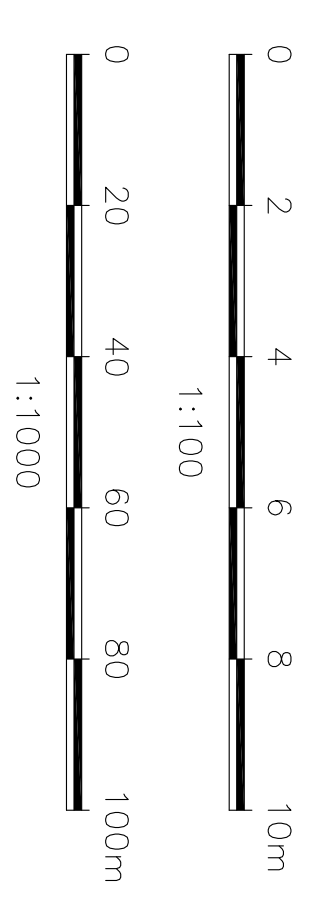

SUPERVISOR EMAT  
Nombre: YERSON ARIAS RIVERA  
IDENTIFICAR: 25202-198527 CND



	DEPARTAMENTO DE TOLIMA MUNICIPIO DE SAN ANTONIO	Ajuste Actualización y/o Formulación de Planes Maestros y Diseños de los Sistemas de Acueducto en el Departamento de Tolima Zona Sur	CONTENIDO OPTIMIZACIÓN SISTEMA DE ACUEDUCTO PLANTA PERFIL LÍNEA DE CONDUCCIÓN ANGOSTURA 10	ARCHIVO: 24-SAN-108-20 Rev. 1.049
	CONSORCIO PLANES Y DISEÑOS DEL TOLIMA ING. HERNANDO LEAL FERRO MATRÍCULA N° 8880 CND			
INGENIERO RESPONSABLE: ING. CESAR ALBERTO ZAVATA VILLANCO MATRÍCULA N° 25002-19853 CND	INGENIERO DE DISEÑO: ING. ERNESTO GARCÍA VALDEBARRA MATRÍCULA N° 25202-01470 CND	ESCALA: INDICADOS OCTUBRE 21 DE 2011 REVISIÓN: Rev. 1	REVISOR: JOHANNA MANSOURA REVISIÓN: Rev. 1	REVISOR: JOHANNA MANSOURA REVISIÓN: Rev. 1