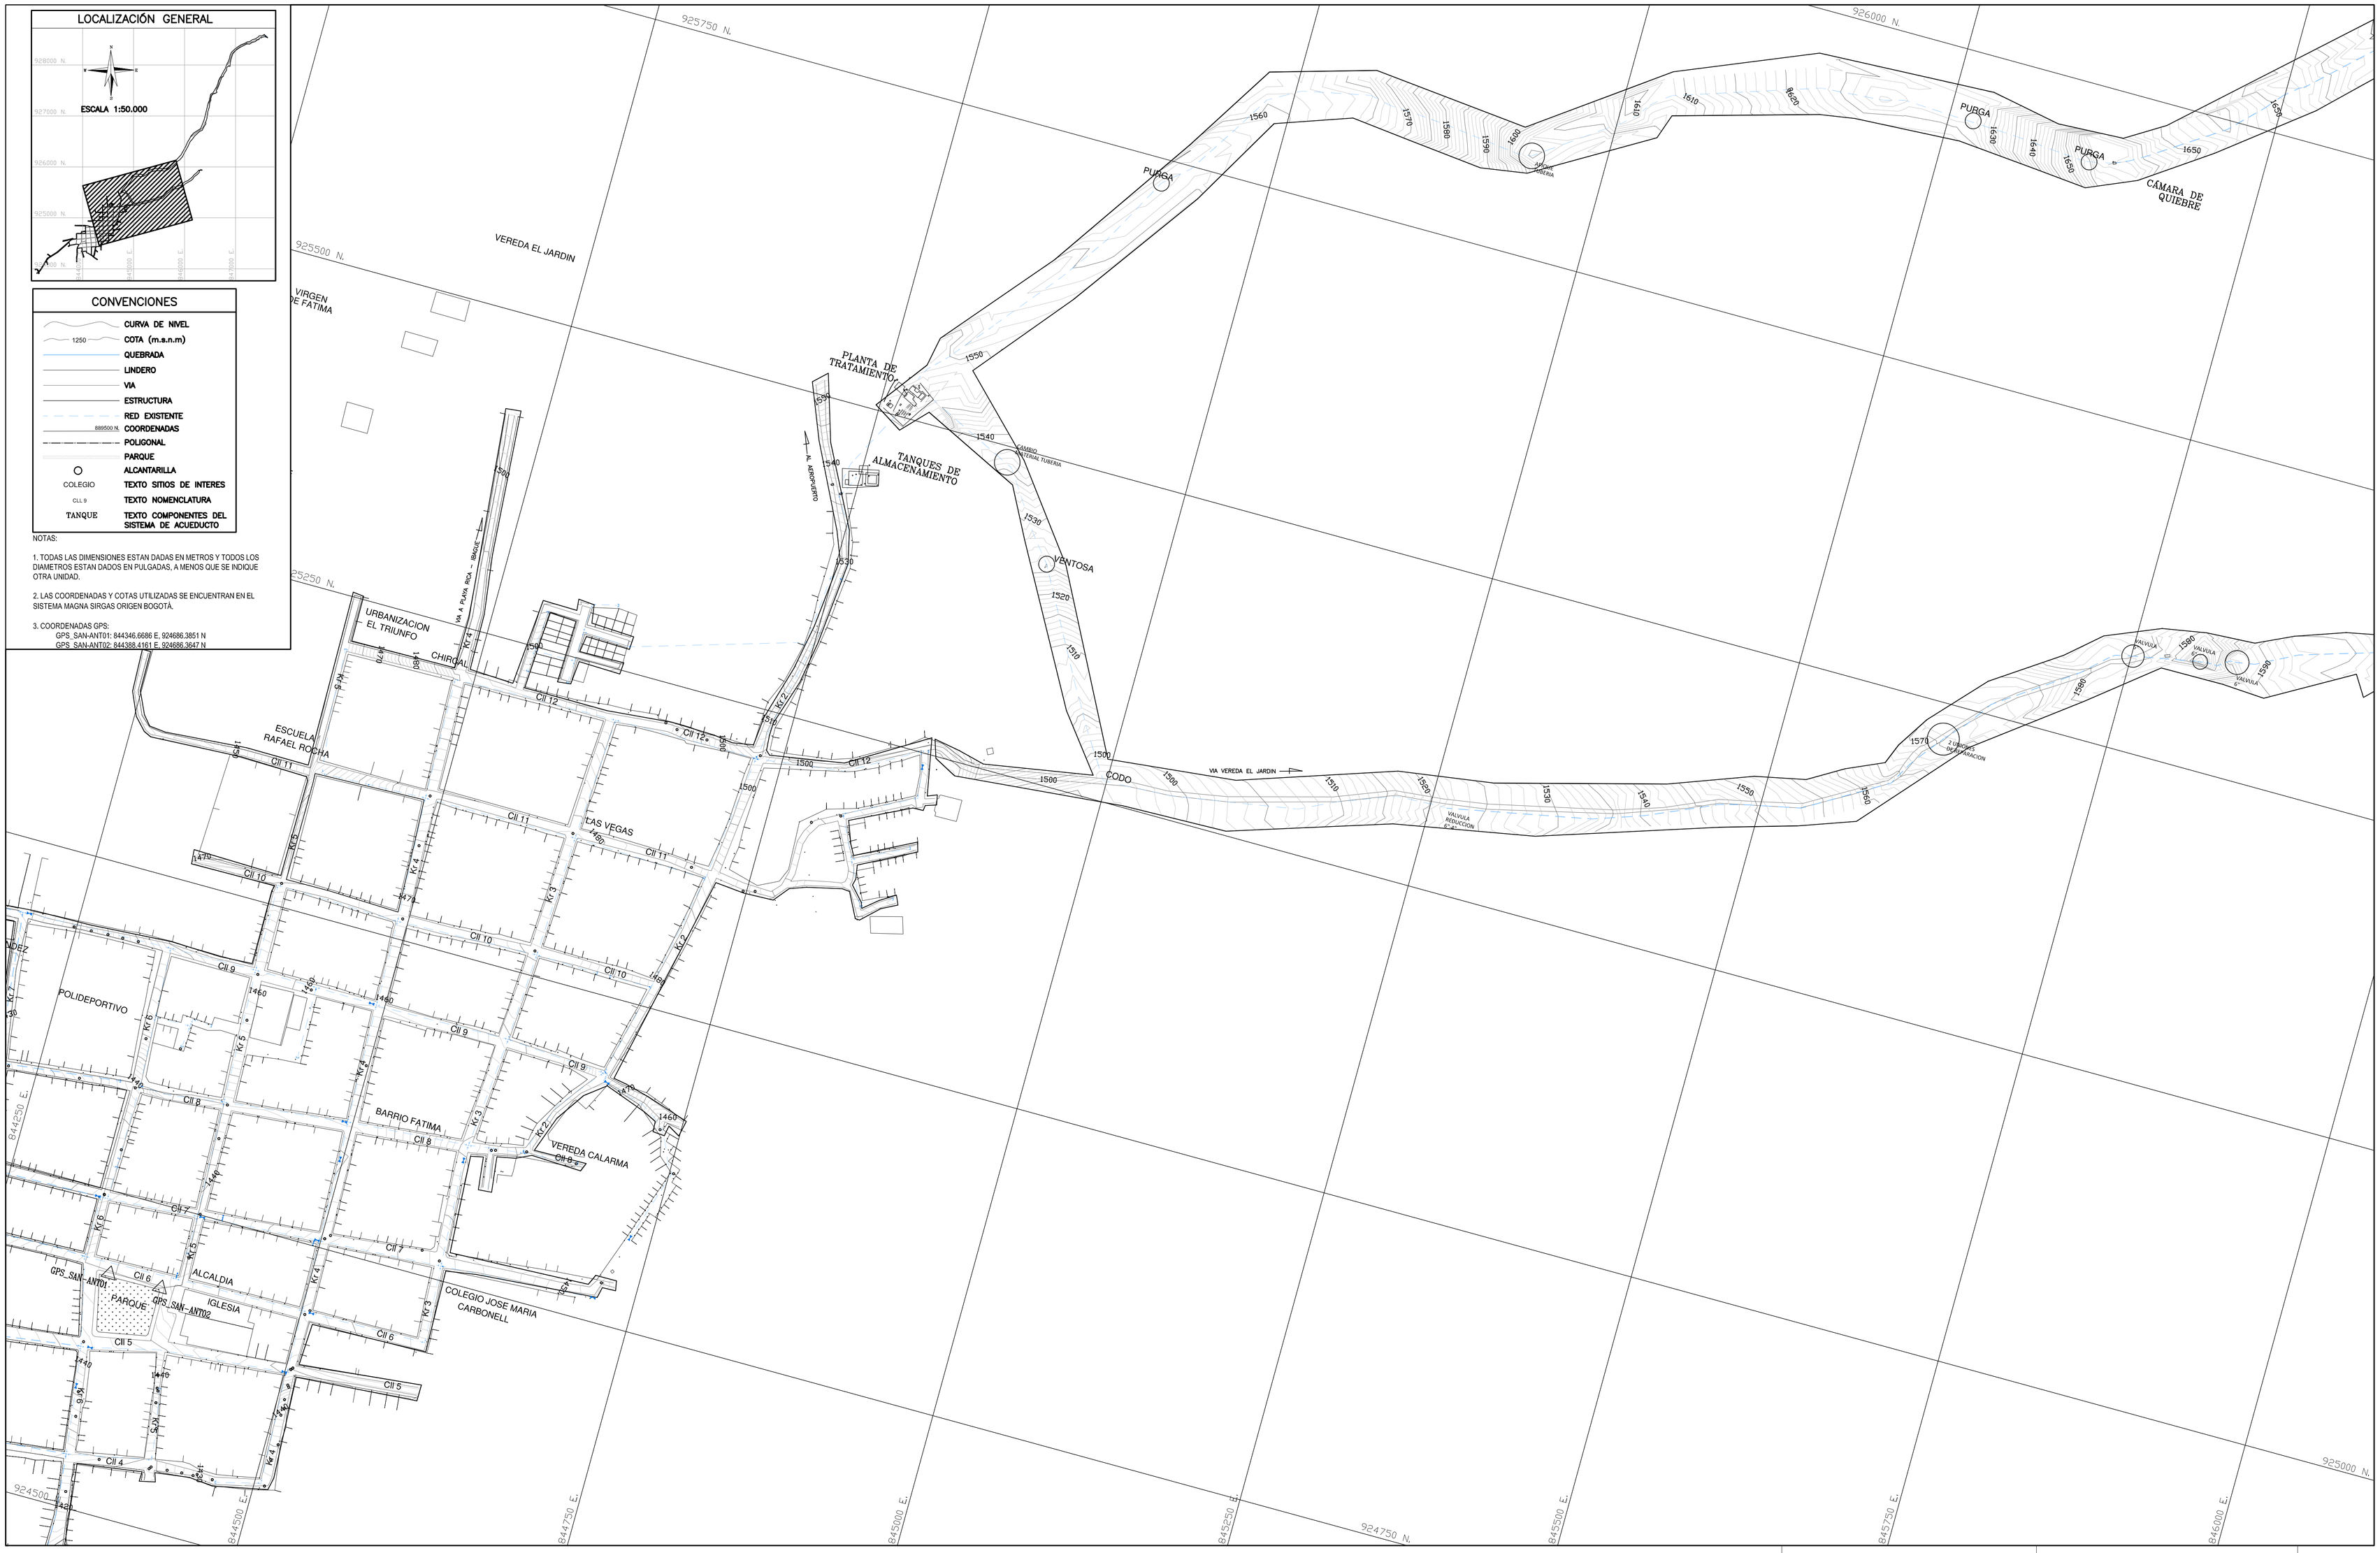

EDAT S.A. E.S.P. EMPRESA DE ACUEDUCTO, ALCANTARILLADO Y ASEO DEL TOLIMA S.A. E.S.P.	DESARROLLO DEL PROYECTO: CONSORCIO PLANES Y DISEÑOS DEL TOLIMA	PROYECTISTA CPDT: ING. MAURICIO CRUZ GÓMEZ MATRICULA Nº 25202-111038 CND	APROBADO POR CPDT: ING. CESAR AUGUSTO ZAPATA VINASCO MATRICULA Nº 25202-19565 CND	DIBUJANTE CPDT: JOHANA MAYORGA	REV No.	FECHA aa-mm-dd	DESCRIPCION	REVISION NOMBRE	REVISION FIRMA	APROBACION NOMBRE	APROBACION FIRMA	AJUSTE, ACTUALIZACION Y/O FORMULACION DE PLANES MAESTROS Y DISEÑOS DE LOS SISTEMAS DE ACUEDUCTO EN EL DEPARTAMENTO DE TOLIMA ZONA SUR	DEPARTAMENTO DE TOLIMA MUNICIPIO DE SAN ANTONIO	PLANO Nº: T-02
			APROBADO INTERVENTORIA: ING. ERNESTO GARCIA VALDERRAMA MATRICULA Nº 25202-01470 CND	ESCALA: 1 : 2000 FECHA: MAYO 31 DE 2011 REVISIÓN: Rev 0									CONTIENE SISTEMA DE ACUEDUCTO LEVANTAMIENTO TOPOGRÁFICO CABECERA MUNICIPAL Y LÍNEA DE CONDUCCIÓN	/04 ARCHIVO: 2I-SAN-TOP01-04 Rev0.dwg