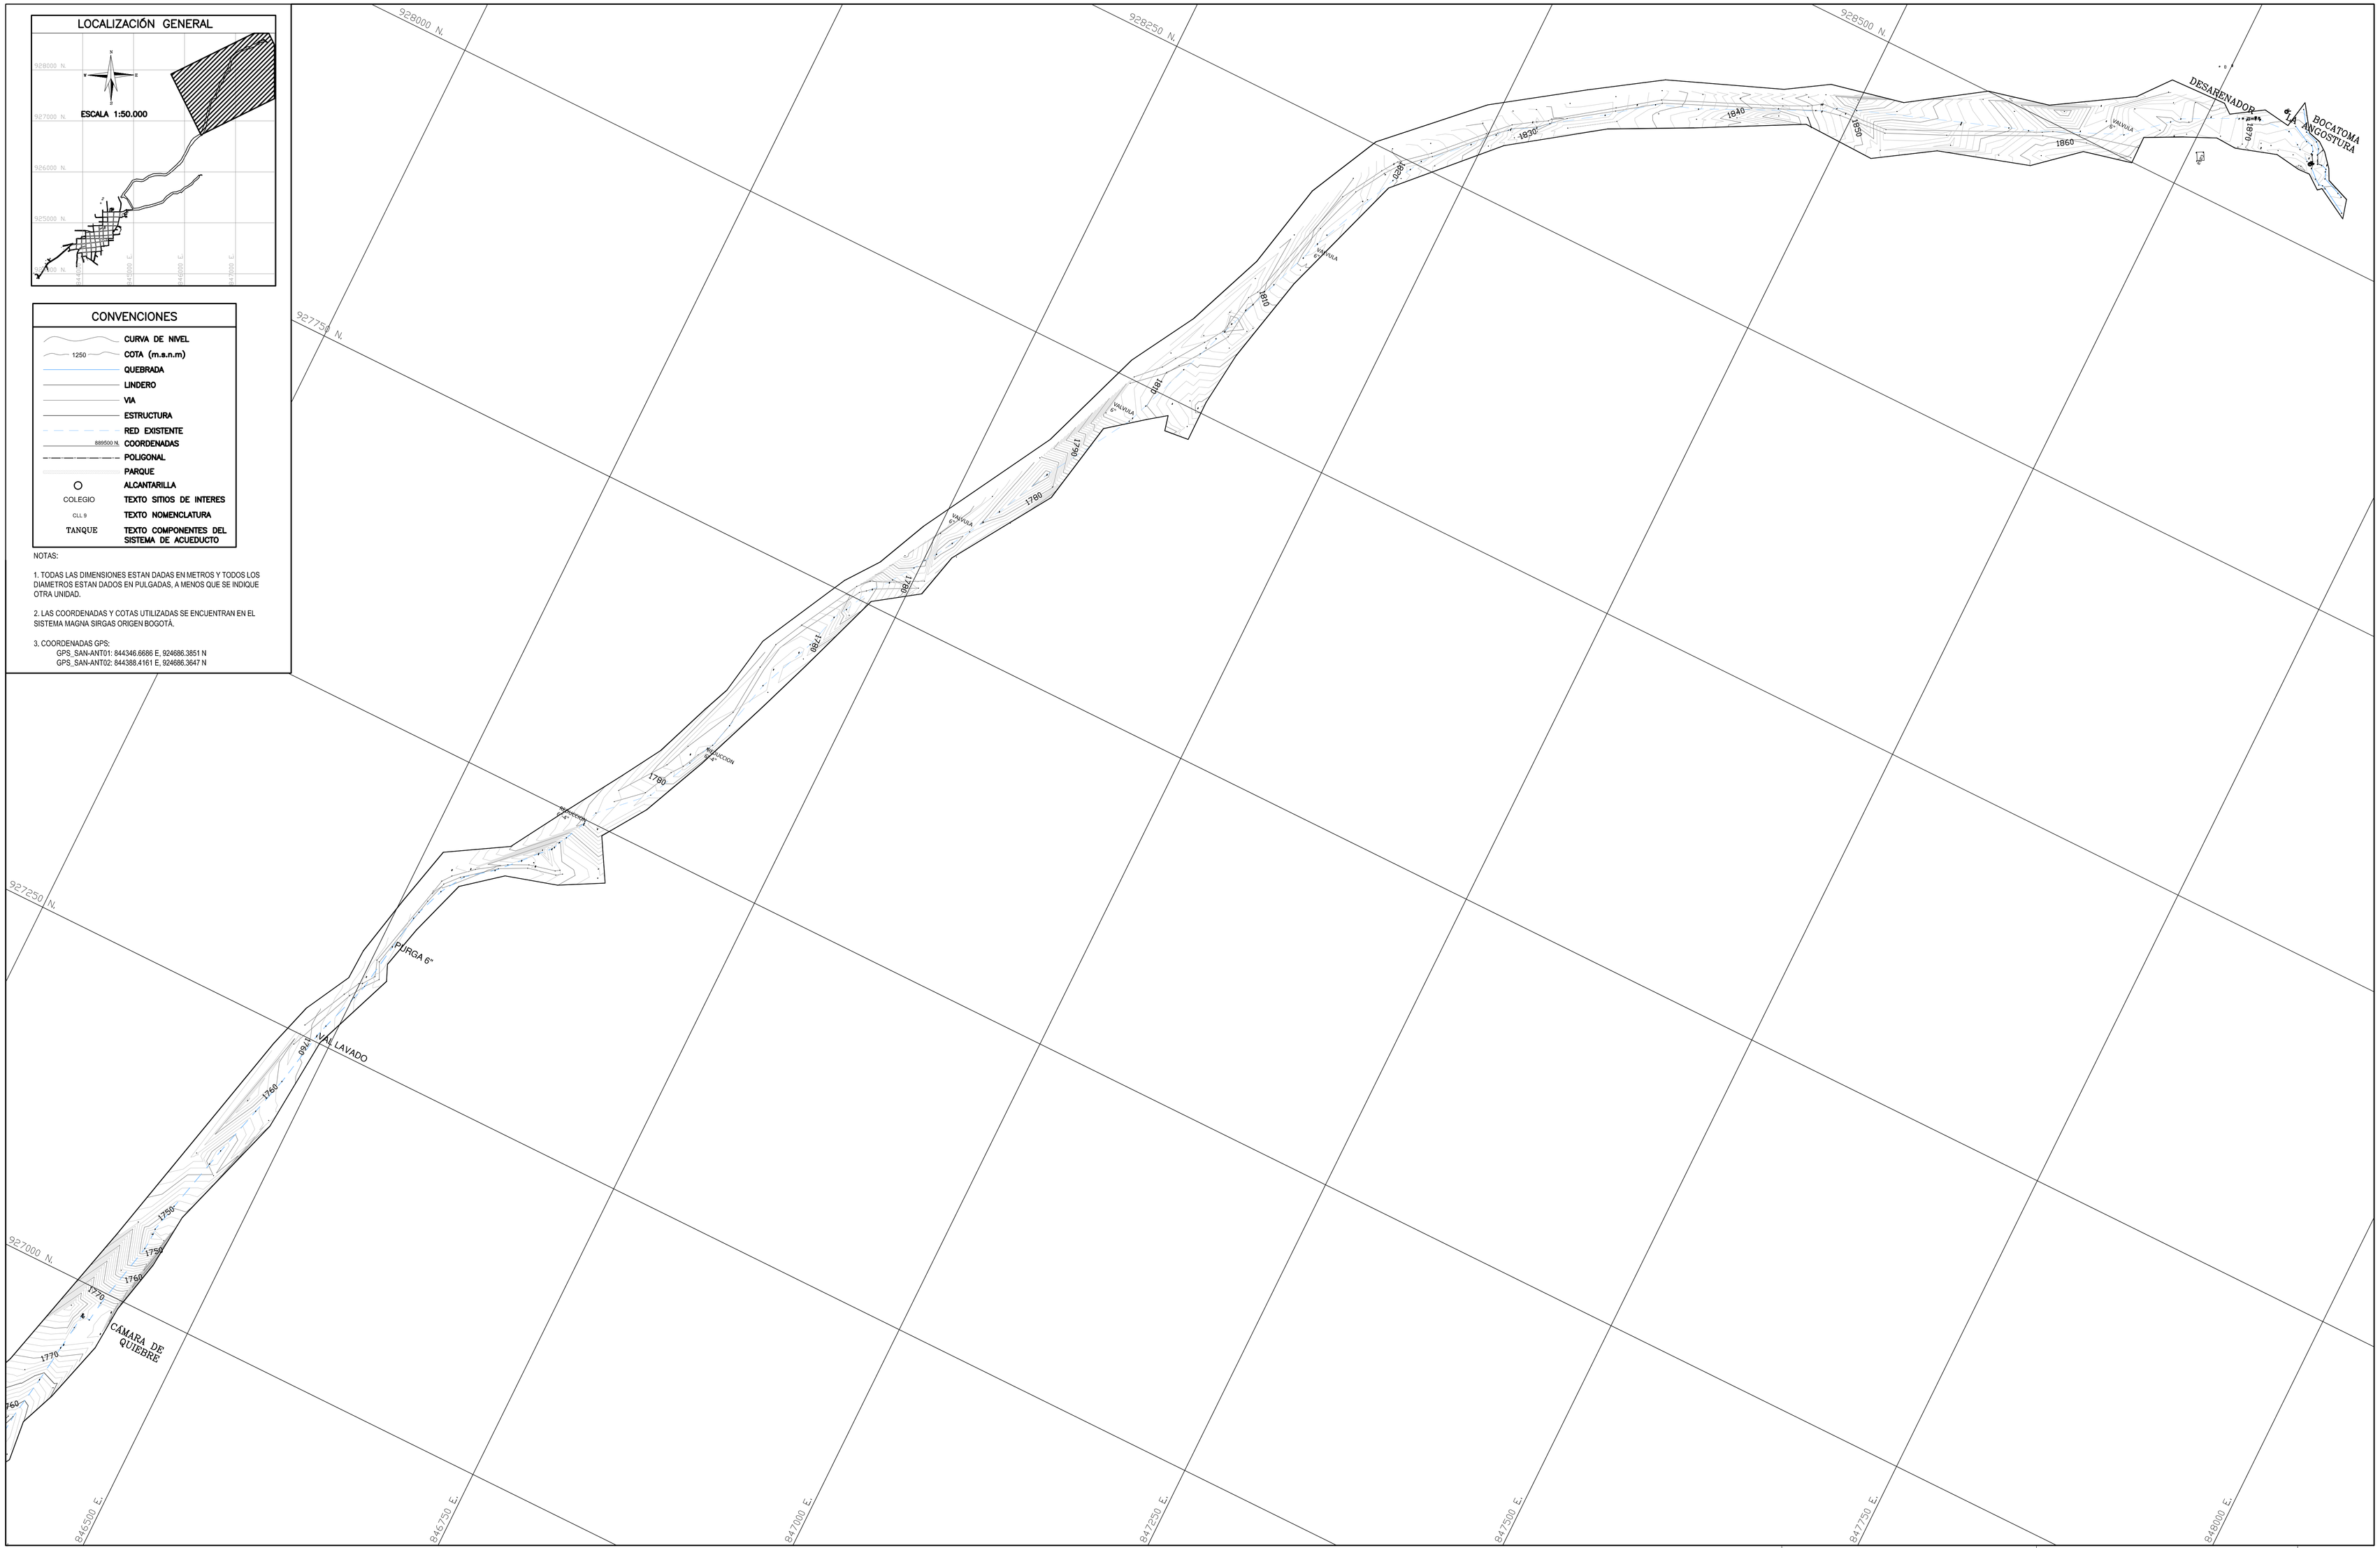

LOCALIZACIÓN GENERAL

CONVENCIONES

	CURVA DE NIVEL
1250	COTA (m.s.n.m)
	QUEBRADA
	LINDERO
	VIA
	ESTRUCTURA
	RED EXISTENTE
889500 N.	COORDENADAS
	POLIGONAL
	PARQUE
	ALCANTARILLA
COLEGIO	TEXTO SITIOS DE INTERES
CLL 9	TEXTO NOMENCLATURA
TANQUE	TEXTO COMPONENTES DEL SISTEMA DE ACUEDUCTO

NOTAS:

1. TODAS LAS DIMENSIONES ESTAN DADAS EN METROS Y TODOS LOS DIAMETROS ESTAN DADOS EN PULGADAS, A MENOS QUE SE INDIQUE OTRA UNIDAD.

2. LAS COORDENADAS Y COTAS UTILIZADAS SE ENCUENTRAN EN EL SISTEMA MAGNA SIRGAS ORIGEN BOGOTÁ.

3. COORDENADAS GPS:
GPS_SAN-ANT01: 844346.6686 E, 924686.3851 N
GPS_SAN-ANT02: 844388.4161 E, 924686.3647 N

EDAT S.A. E.S.P.
EMPRESA DE ACUEDUCTO, ALCANTARILLADO Y ASEO DEL TOLIMA S.A. E.S.P

DESARROLLO DEL PROYECTO:
CONSORCIO PLANES Y DISEÑOS DEL TOLIMA

PROYECTISTA CPDT:
ING. MAURICIO CRUZ GÓMEZ
MATRICULA Nº 25202-111038 CND

APROBADO POR CPDT:
ING. CESAR AUGUSTO ZAPATA VINASCO
MATRICULA Nº 25202-19565 CND

APROBADO INTERVENTORIA:
ING. ERNESTO GARCÍA VALDERRAMA
MATRICULA Nº 25202-01470 CND

DIBUJANTE CPDT: JOHANA MAYORGA
ESCALA: 1 : 2000
FECHA: MAYO 31 DE 2011
REVISIÓN: Rev 0

REV No.	FECHA aa-mm-dd	DESCRIPCION	REVISION NOMBRE	REVISION FIRMA	APROBACION NOMBRE	APROBACION FIRMA

AJUSTE, ACTUALIZACION Y/O FORMULACION DE PLANES MAESTROS Y DISEÑOS DE LOS SISTEMAS DE ACUEDUCTO EN EL DEPARTAMENTO DE TOLIMA ZONA SUR

DEPARTAMENTO DE TOLIMA
MUNICIPIO DE SAN ANTONIO

CONTIENE
SISTEMA DE ACUEDUCTO
LEVANTAMIENTO TOPOGRÁFICO LÍNEA DE ADUCCIÓN

PLANO Nº: T-04
/04
ARCHIVO: 2I-SAN-TOP01-04 Rev0.dwg