



REPÚBLICA DE COLOMBIA  
DEPARTAMENTO DE NARIÑO

ALCALDE:  
**Santacruz**  
"Para vivir mejor!"  
JOSE ALIRIO ZAMBRANO LOPEZ  
ADMINISTRACIÓN 2016 - 2020

PROYECTO:  
  
DISEÑO DEL ACUEDUCTO  
VEREDA SANTAMARÍA  
MUNICIPIO DE SANTACRUZ  
DEPARTAMENTO DE NARIÑO

CONTIENE:  
PLANO REDUCIDO EN PLANTA  
ACUEDUCTO VEREDA SANTA MARÍA  
MUNICIPIO DE SANTACRUZ  
DEPARTAMENTO DE NARIÑO

CONSULTOR:  
  
Ingeniero  
LUIS CARLOS CHAMORRO ENRIQUEZ  
M.P. 52202 - 209702 NRR

LEVANTÓ:  
  
VICENTE JAVIER APRÁEZ  
Matrícula Profesional:  
Topógrafo. 01-11058 C.N.P.T

DISEÑO:  
  
Ing. ALVARO VILLOTA MORA  
M.P. 52202-209994 NRR

Revisión No.	DESCRIPCIÓN	FECHA	REVISÓ






APROBÓ:  
  
MARY CRUZ ALVAREZ GOYES  
SECRETARIO DE PLANEACION MUNICIPAL

OCTUBRE / 2016  
ARCHIVO:  
AC\_SANTA\_MARIA.DWG  
ESCALA:  
1: 1000

ACCESORIOS	
Tee	
Válvula	
Reducción	
Codo 22,5	
Codo 45°	
Codo 90°	
Tapón	
Cruz	
Propiedades Tubería	L:37,33m; Ø:2"; RDE:26

CONVENCIONES	
- TUBERIA PVC Ø = 2" RDE 26	
- TUBERIA PVC Ø = 1 1/2" RDE 26	

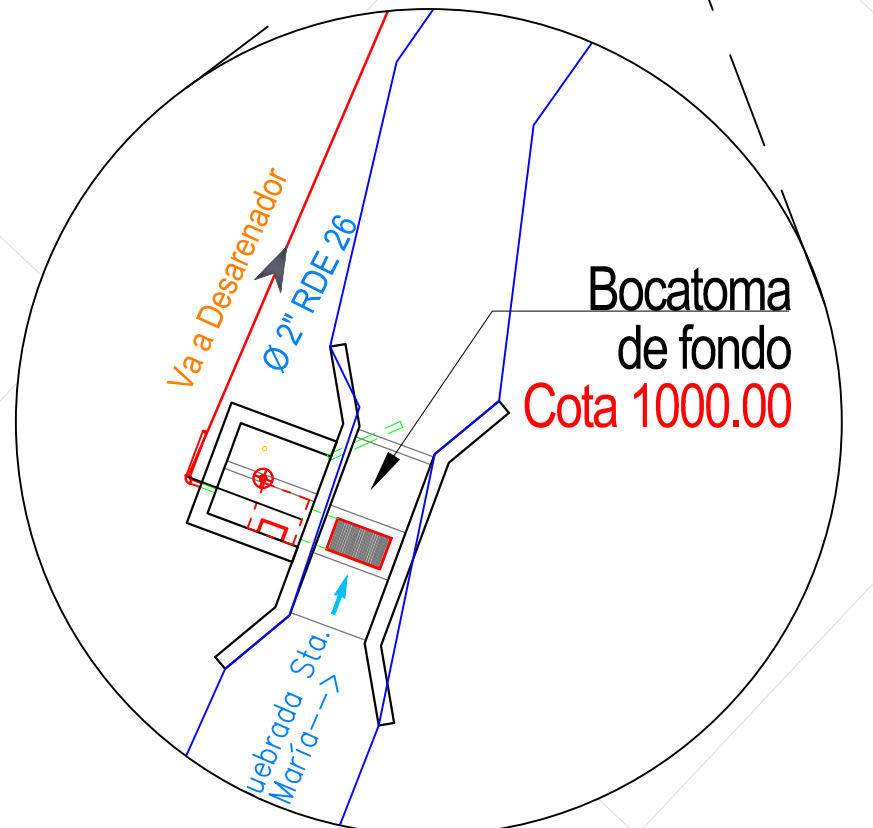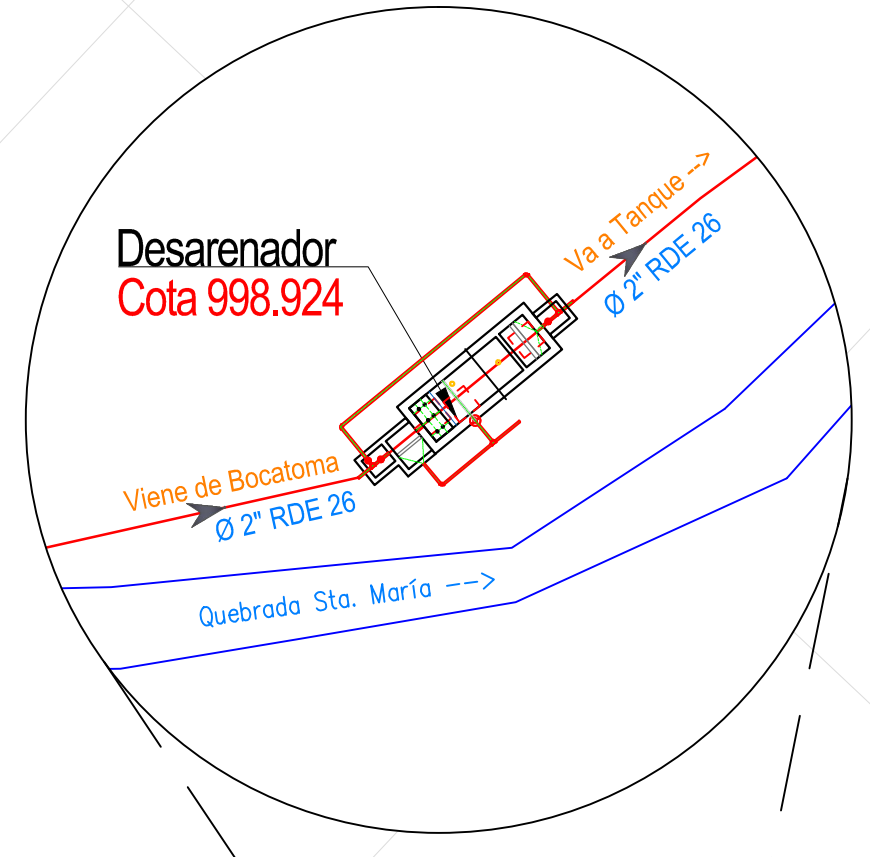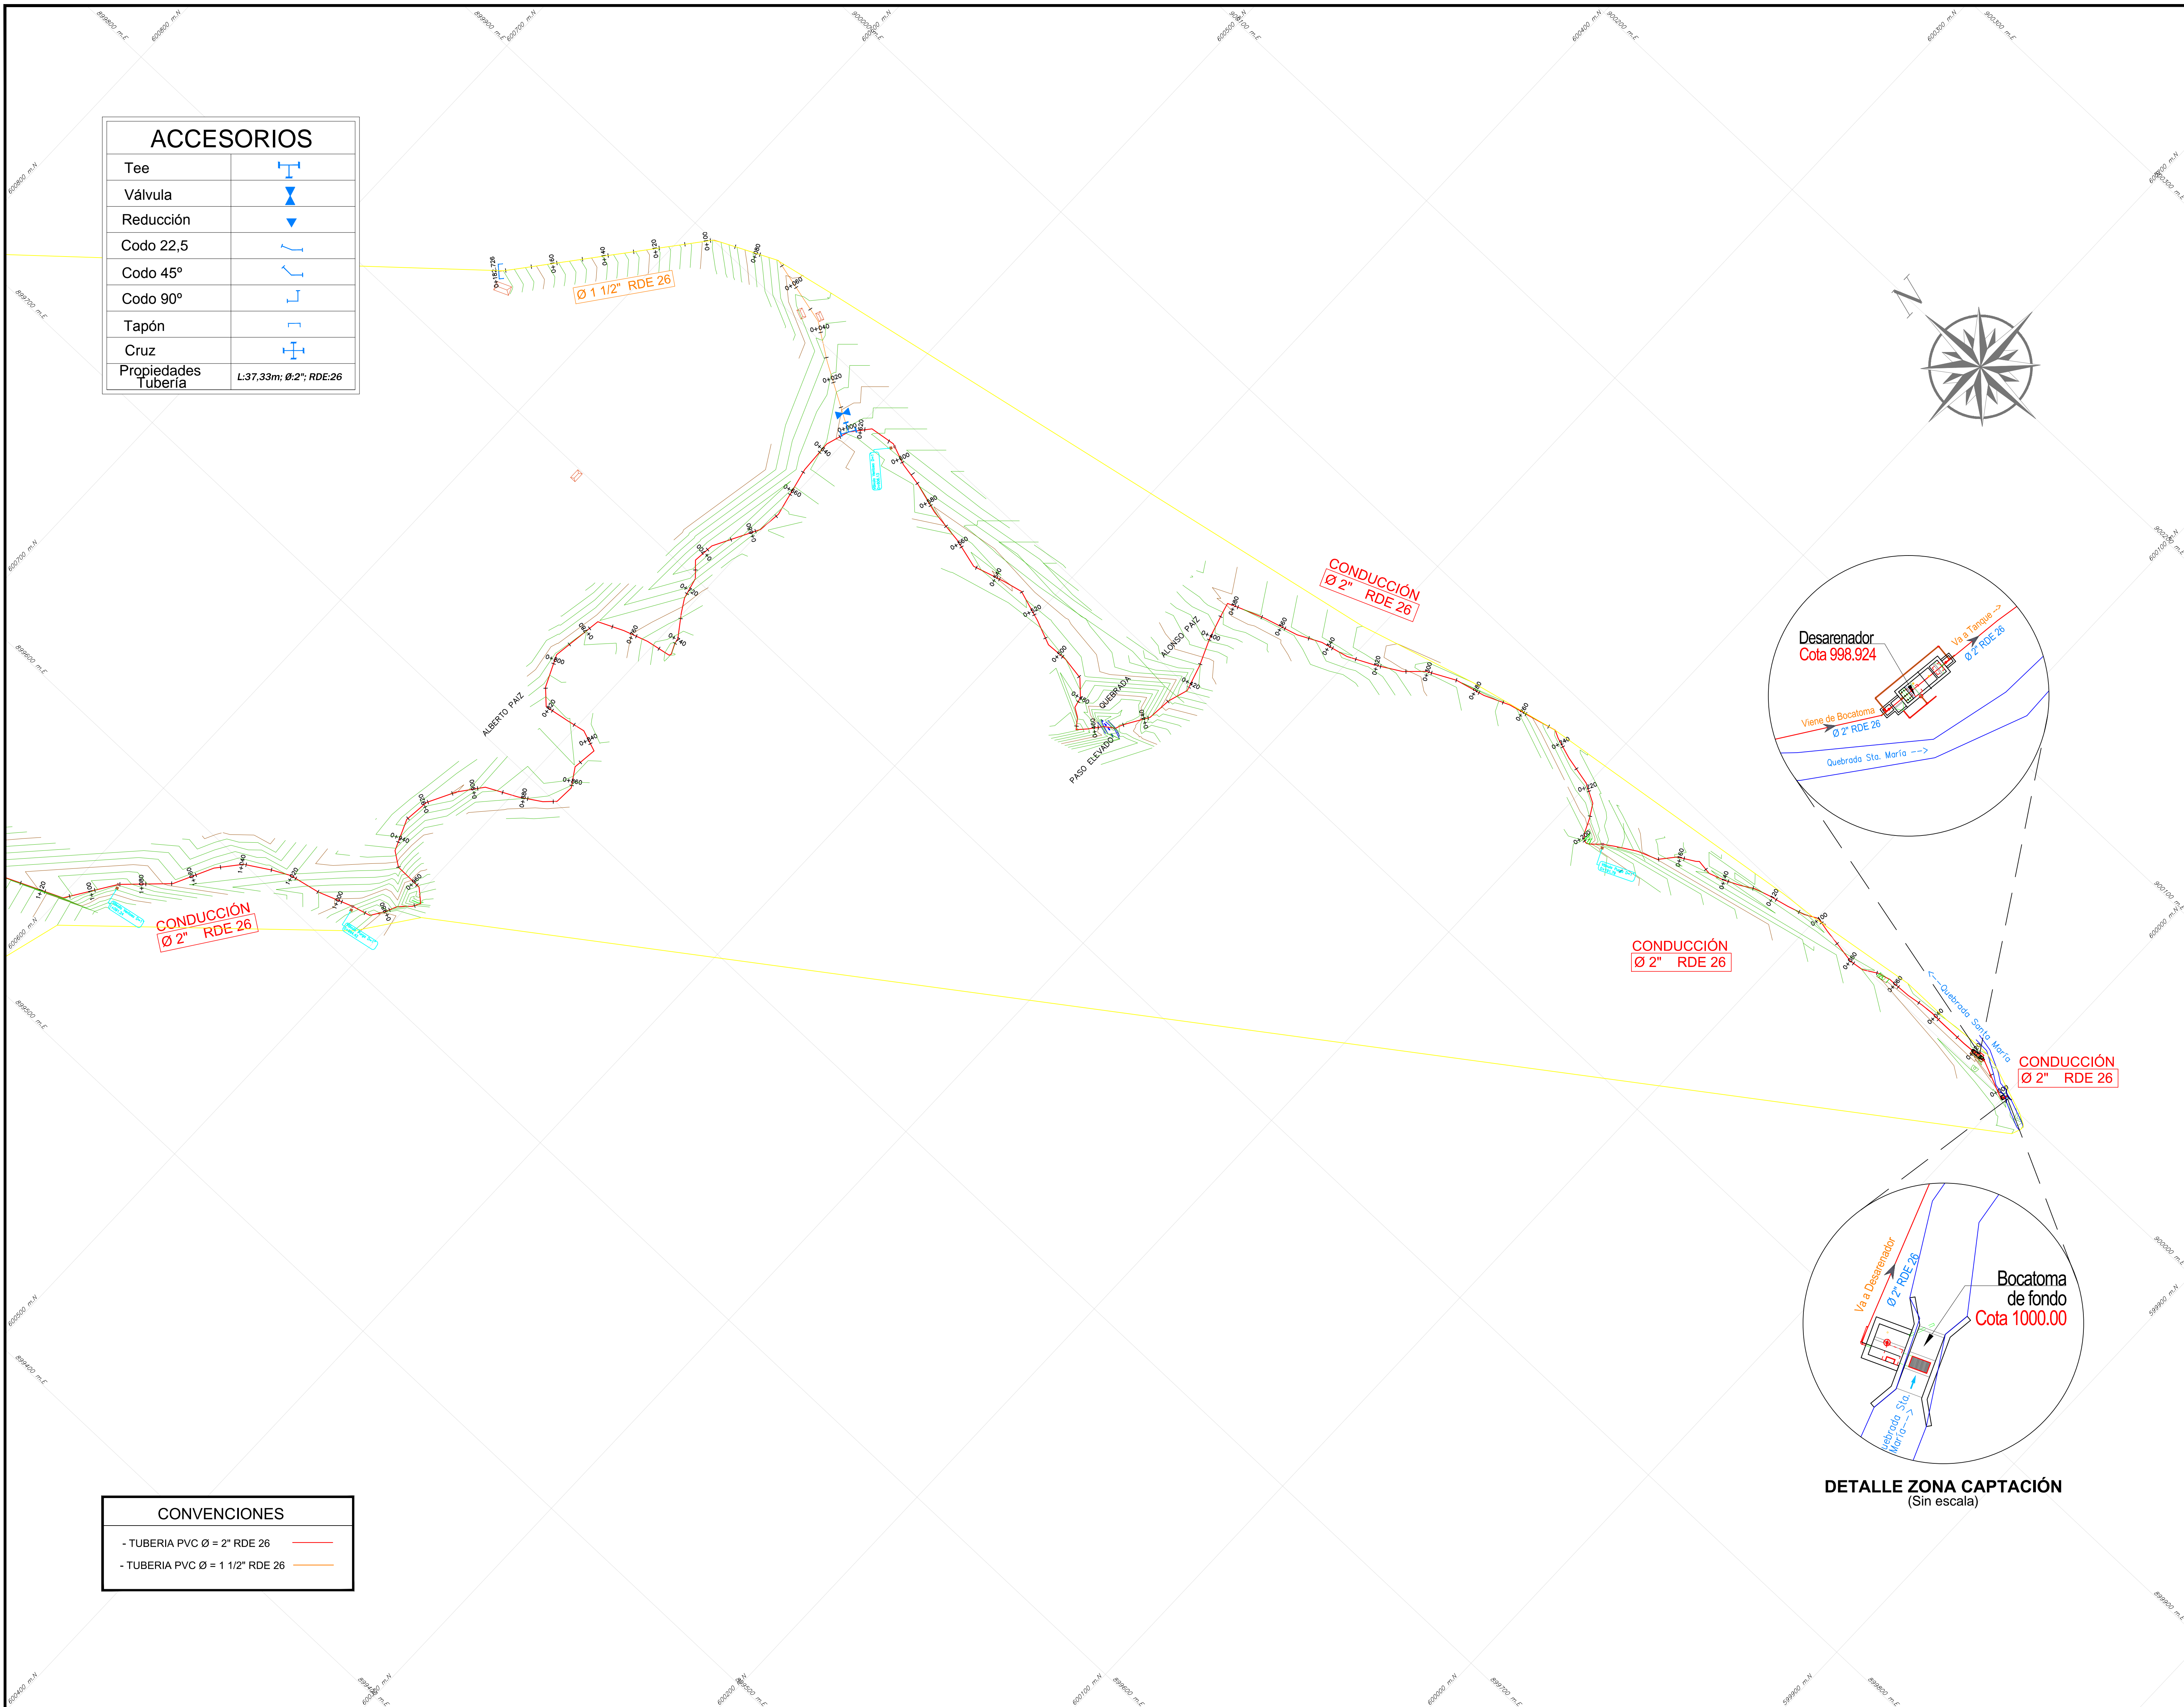

DETALLE ZONA CAPTACIÓN  
(Sin escala)

