

CONTRATO:
DISEÑO DEL TRAZADO DE LA RED DE DISTRIBUCIÓN DE AGUA POTABLE PARA EL SECTOR RURAL LA CRISTALINA - HOJAS ANCHAS Y LA CABAÑA VEREDAS DEL MUNICIPIO DE CIRCASIA.

CIRCASIA - QUINDIO

CONTIENE:
PERFIL Y PLANTA, DETALLES SECTOR RURAL LA CRISTALINA - HOJAS ANCHAS Y LA CABAÑA VEREDAS DEL MUNICIPIO DE CIRCASIA

CIRCASIA - QUINDIO

DISEÑO:

JOHANA PÉREZ CARREÑO
INGENIERA CIVIL
MP. 63202146114 QND
Especialista en Ingeniería Hidráulica y Ambiente

APROBÓ

NAPOLEÓN SIERRA MUÑOZ
MP. 6320272536 QND
INTERVENTOR

LEVANTO:

VICTOR RAUL SUAREZ
Topógrafo Universidad del Quindío
LP 01-12334

DIBUJO:

JESSICA ALEJANDRA RUBIO
Desarrolladora Grafica.


ESCALAS: INDICADAS

FECHA:
MARZO DE 2013

TRAMO:
DESDE K8+060 HASTA K8+680

OBSERVACIONES:

PLANCHA No
35
DE
39

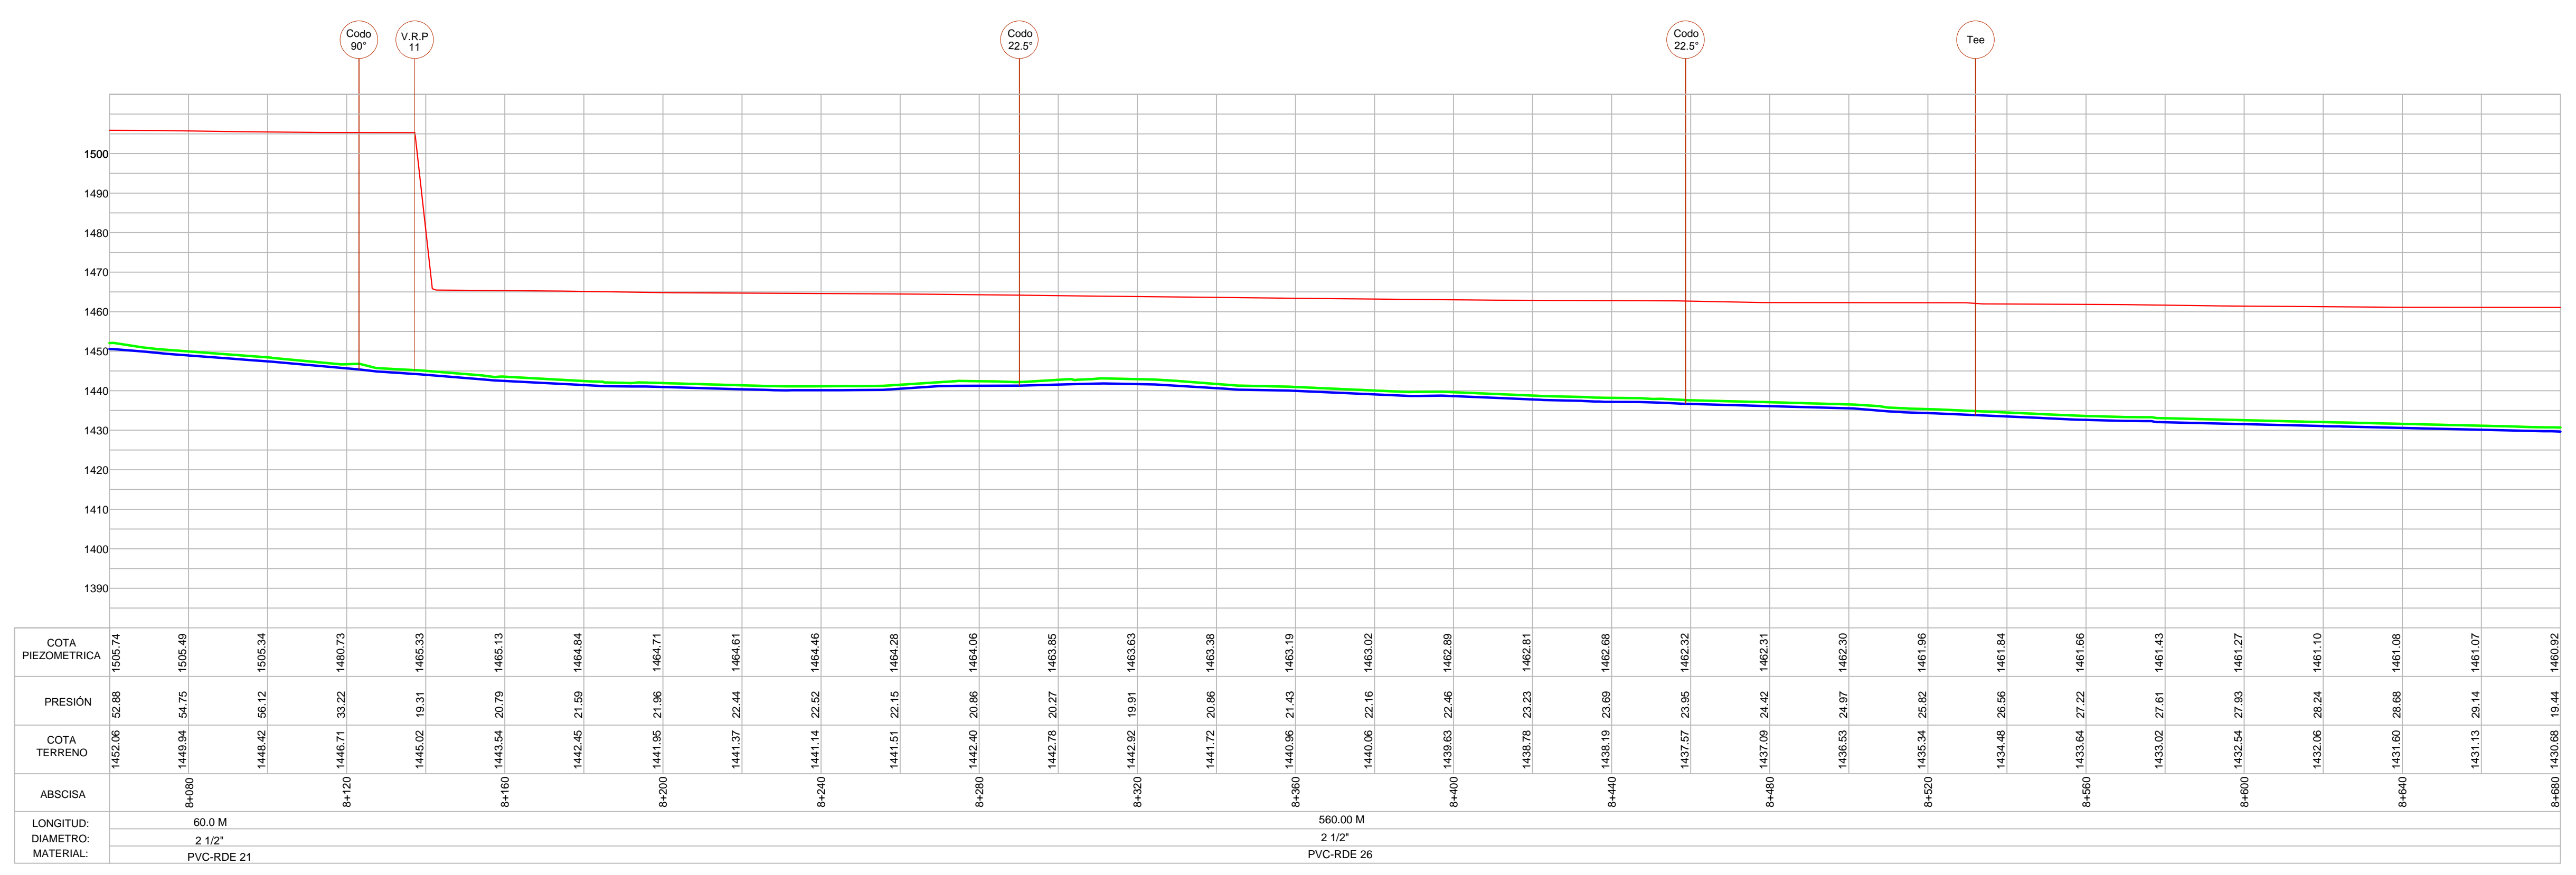

ESCALA V: 1: 1000
ESCALA H: 1: 1000

TUBERIA	
TRAMO	K8+060-K8+120 K8+120-K8+680
LONGITUD	60.00 m 560.00 m
DIÁMETRO	2 1/2" 2 1/2"
MATERIAL	PVC-RDE 21 PVC-RDE 26

CONVENCIONES	
	LÍNEA TUBERIA PROYECTADA
	LÍNEA TERRENO
	LÍNEA PIEZOMETRICA
	CERCO
	PARAMENTO
	VIA PAVIMENTADA
	CUNETAS
	CODO 22.5°
	CODO 90°
	TEE

COORDENADA EQUIPOS PROYECTADOS			
OBRA PROYECTADA	COORDENADA X	COORDENADA Y	ABSCISA
VRP 11 Ø1 1/2"	1164428.61	1000085.92	K8+137

ACCESORIOS Y TUBERIAS	
TRAMO K8+060-----K8+680	
ACCESORIO	CANTIDAD
Codo gran radio 22.5° PVC 2 1/2" rde 21	2
Codo gran radio 90° PVC 2 1/2" rde 21	1
Tee PVC 2 1/2" rde 21	1
Valvula Reductora de Presion 1 1/2"	1

320	Predio	297	Predio
299	Predio	302	Predio
315	Predio	303	Predio
316	Predio	304	Predio
306	Predio	305	Predio
307	Predio	311	Predio
308	Predio	310	Predio
309	Predio	312	Predio
301	Predio	313	Predio
314	Predio	318	Predio
317	Predio	319	Predio

