





ESCALA H: 1: 750  
ESCALA V: 1: 750

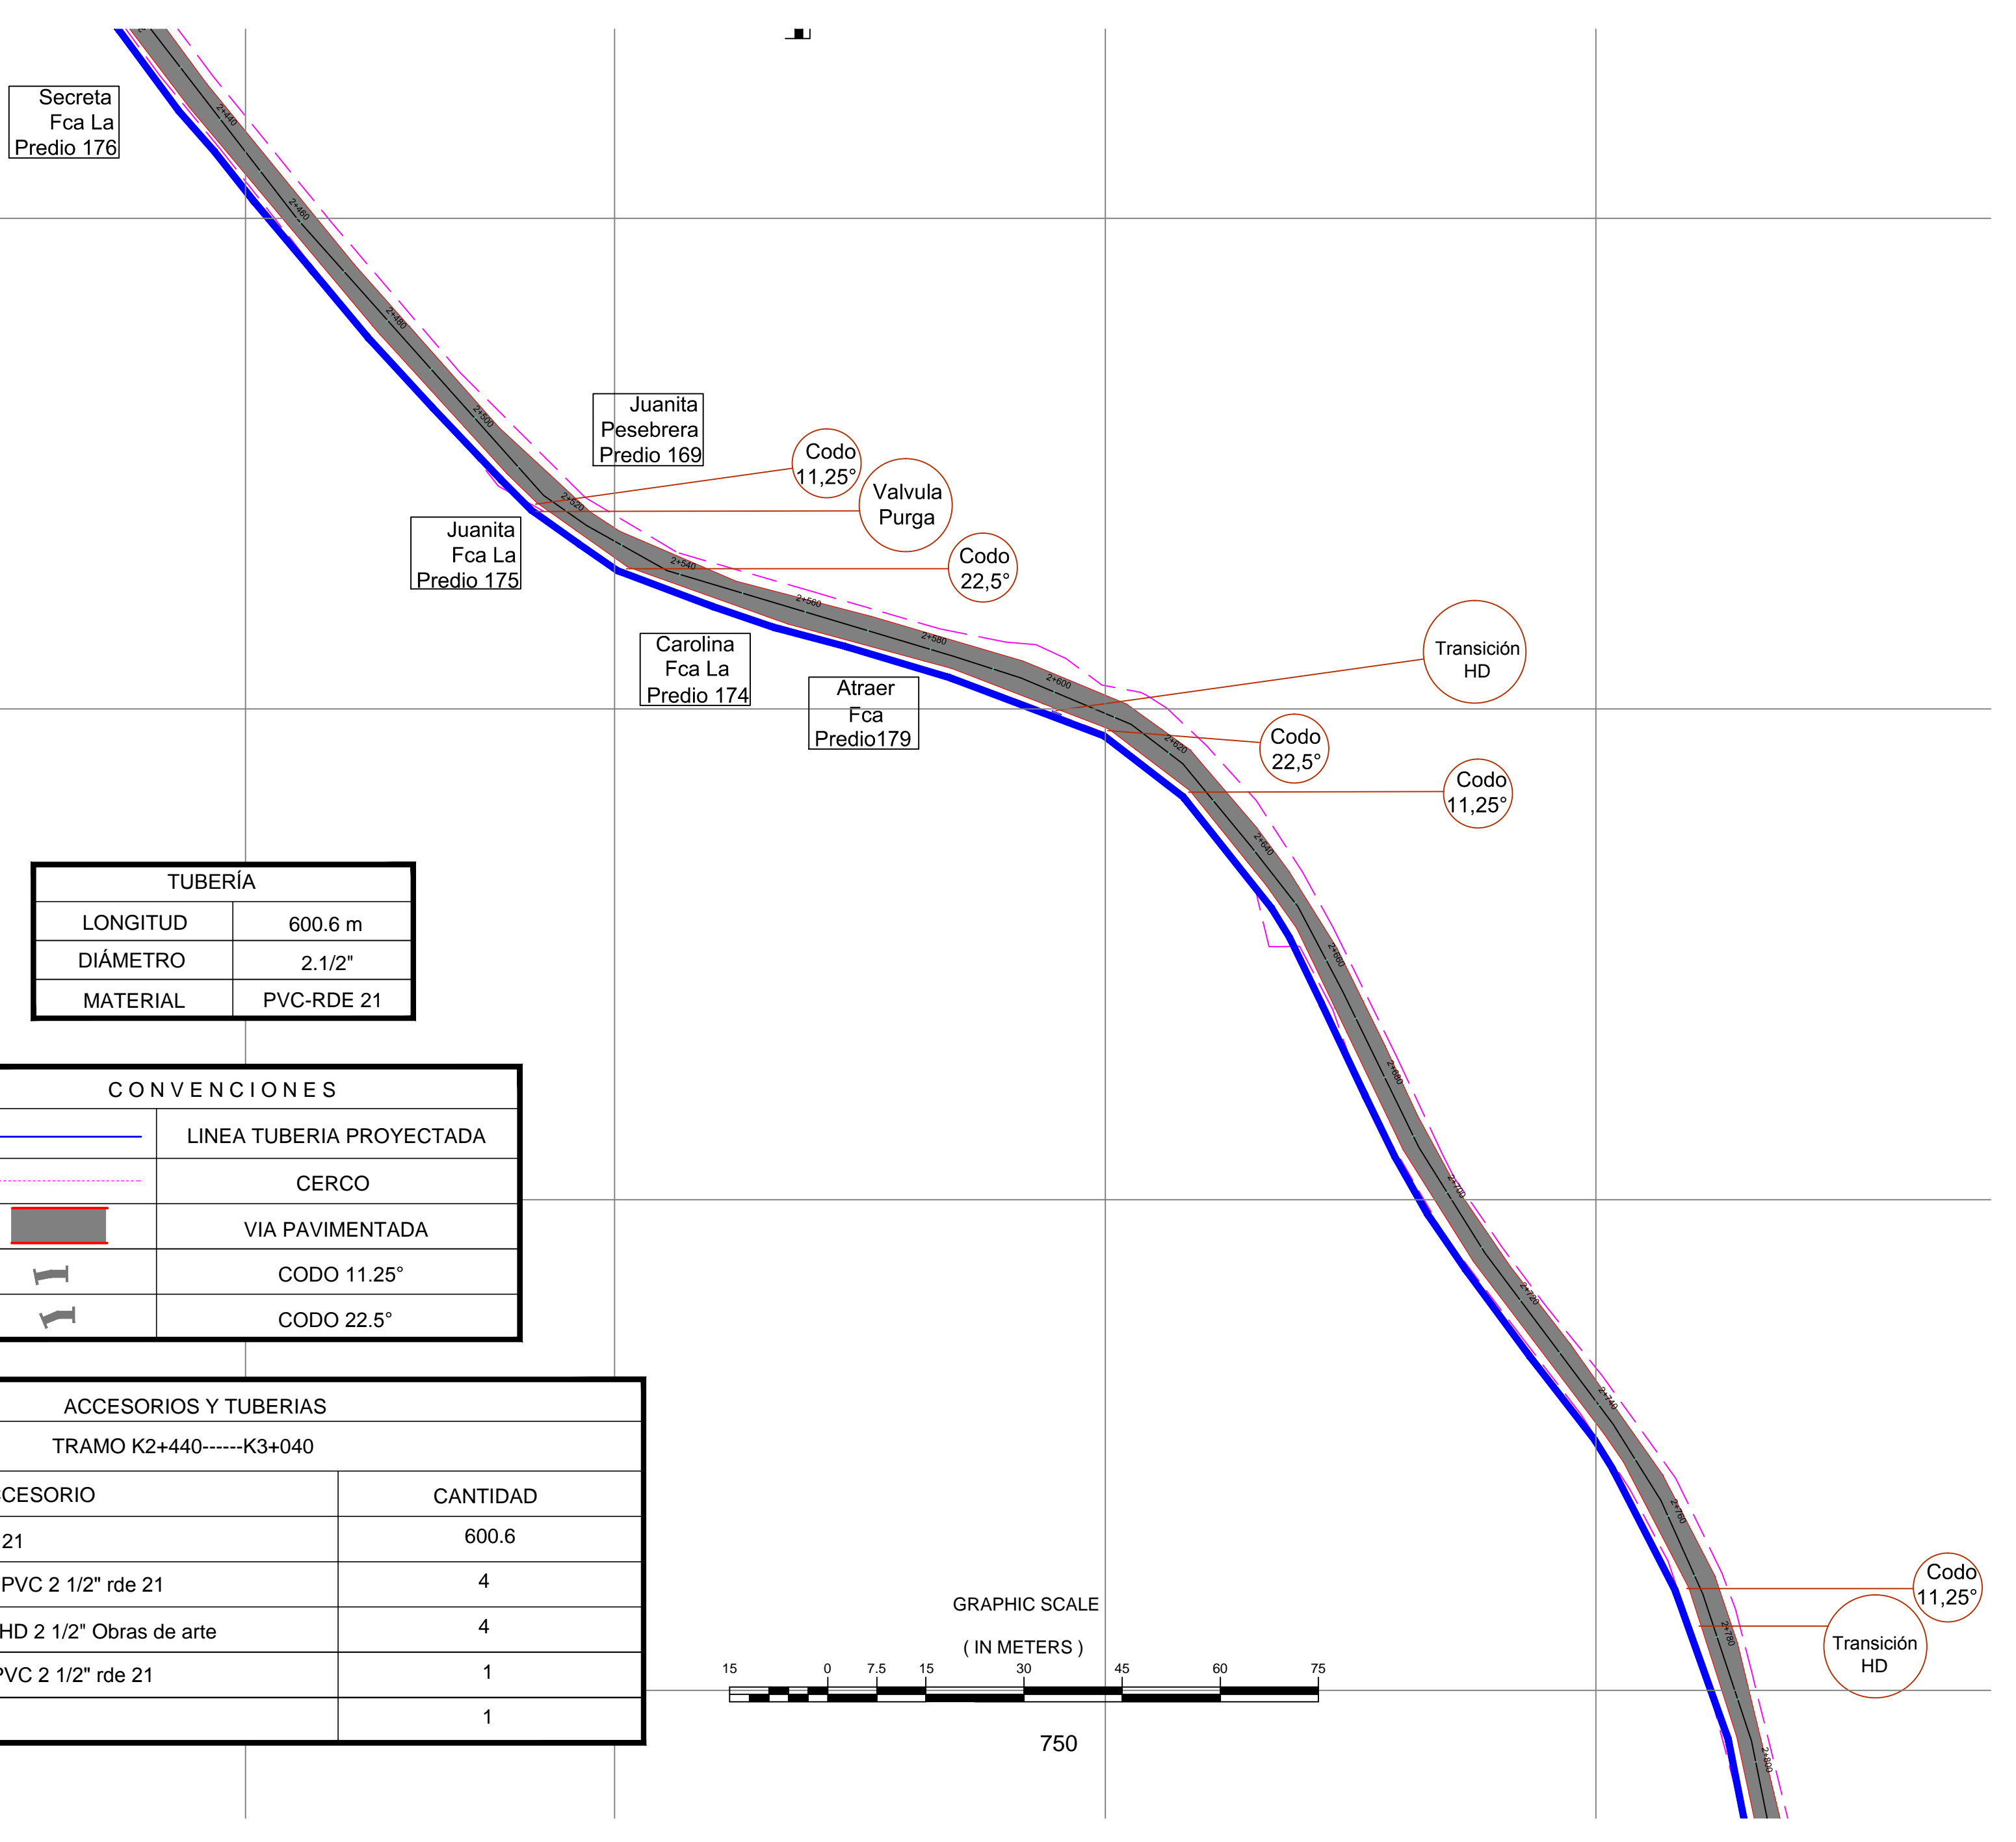

TUBERÍA	
LONGITUD	600.6 m
DIÁMETRO	2.1/2"
MATERIAL	PVC-RDE 21

CONVENCIONES	
	LÍNEA TUBERÍA PROYECTADA
	CERCO
	VIA PAVIMENTADA
	CODO 11.25°
	CODO 22.5°

ACCESORIOS Y TUBERÍAS	
TRAMO K2+440-----K3+040	
ACCESORIO	CANTIDAD
Tubería PVC 2 1/2" rde 21	600.6
Codo gran radio 11.25° PVC 2 1/2" rde 21	4
Transición tubería PVC-HD 2 1/2" Obras de arte	4
Codo gran radio 22.5° PVC 2 1/2" rde 21	1
Valvula purga 2 1/2"	1

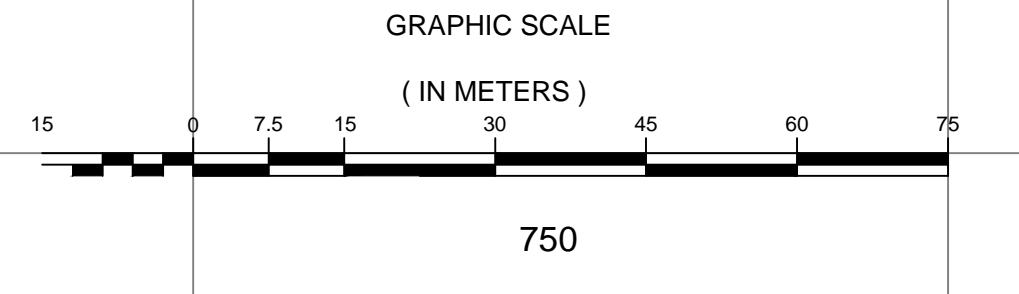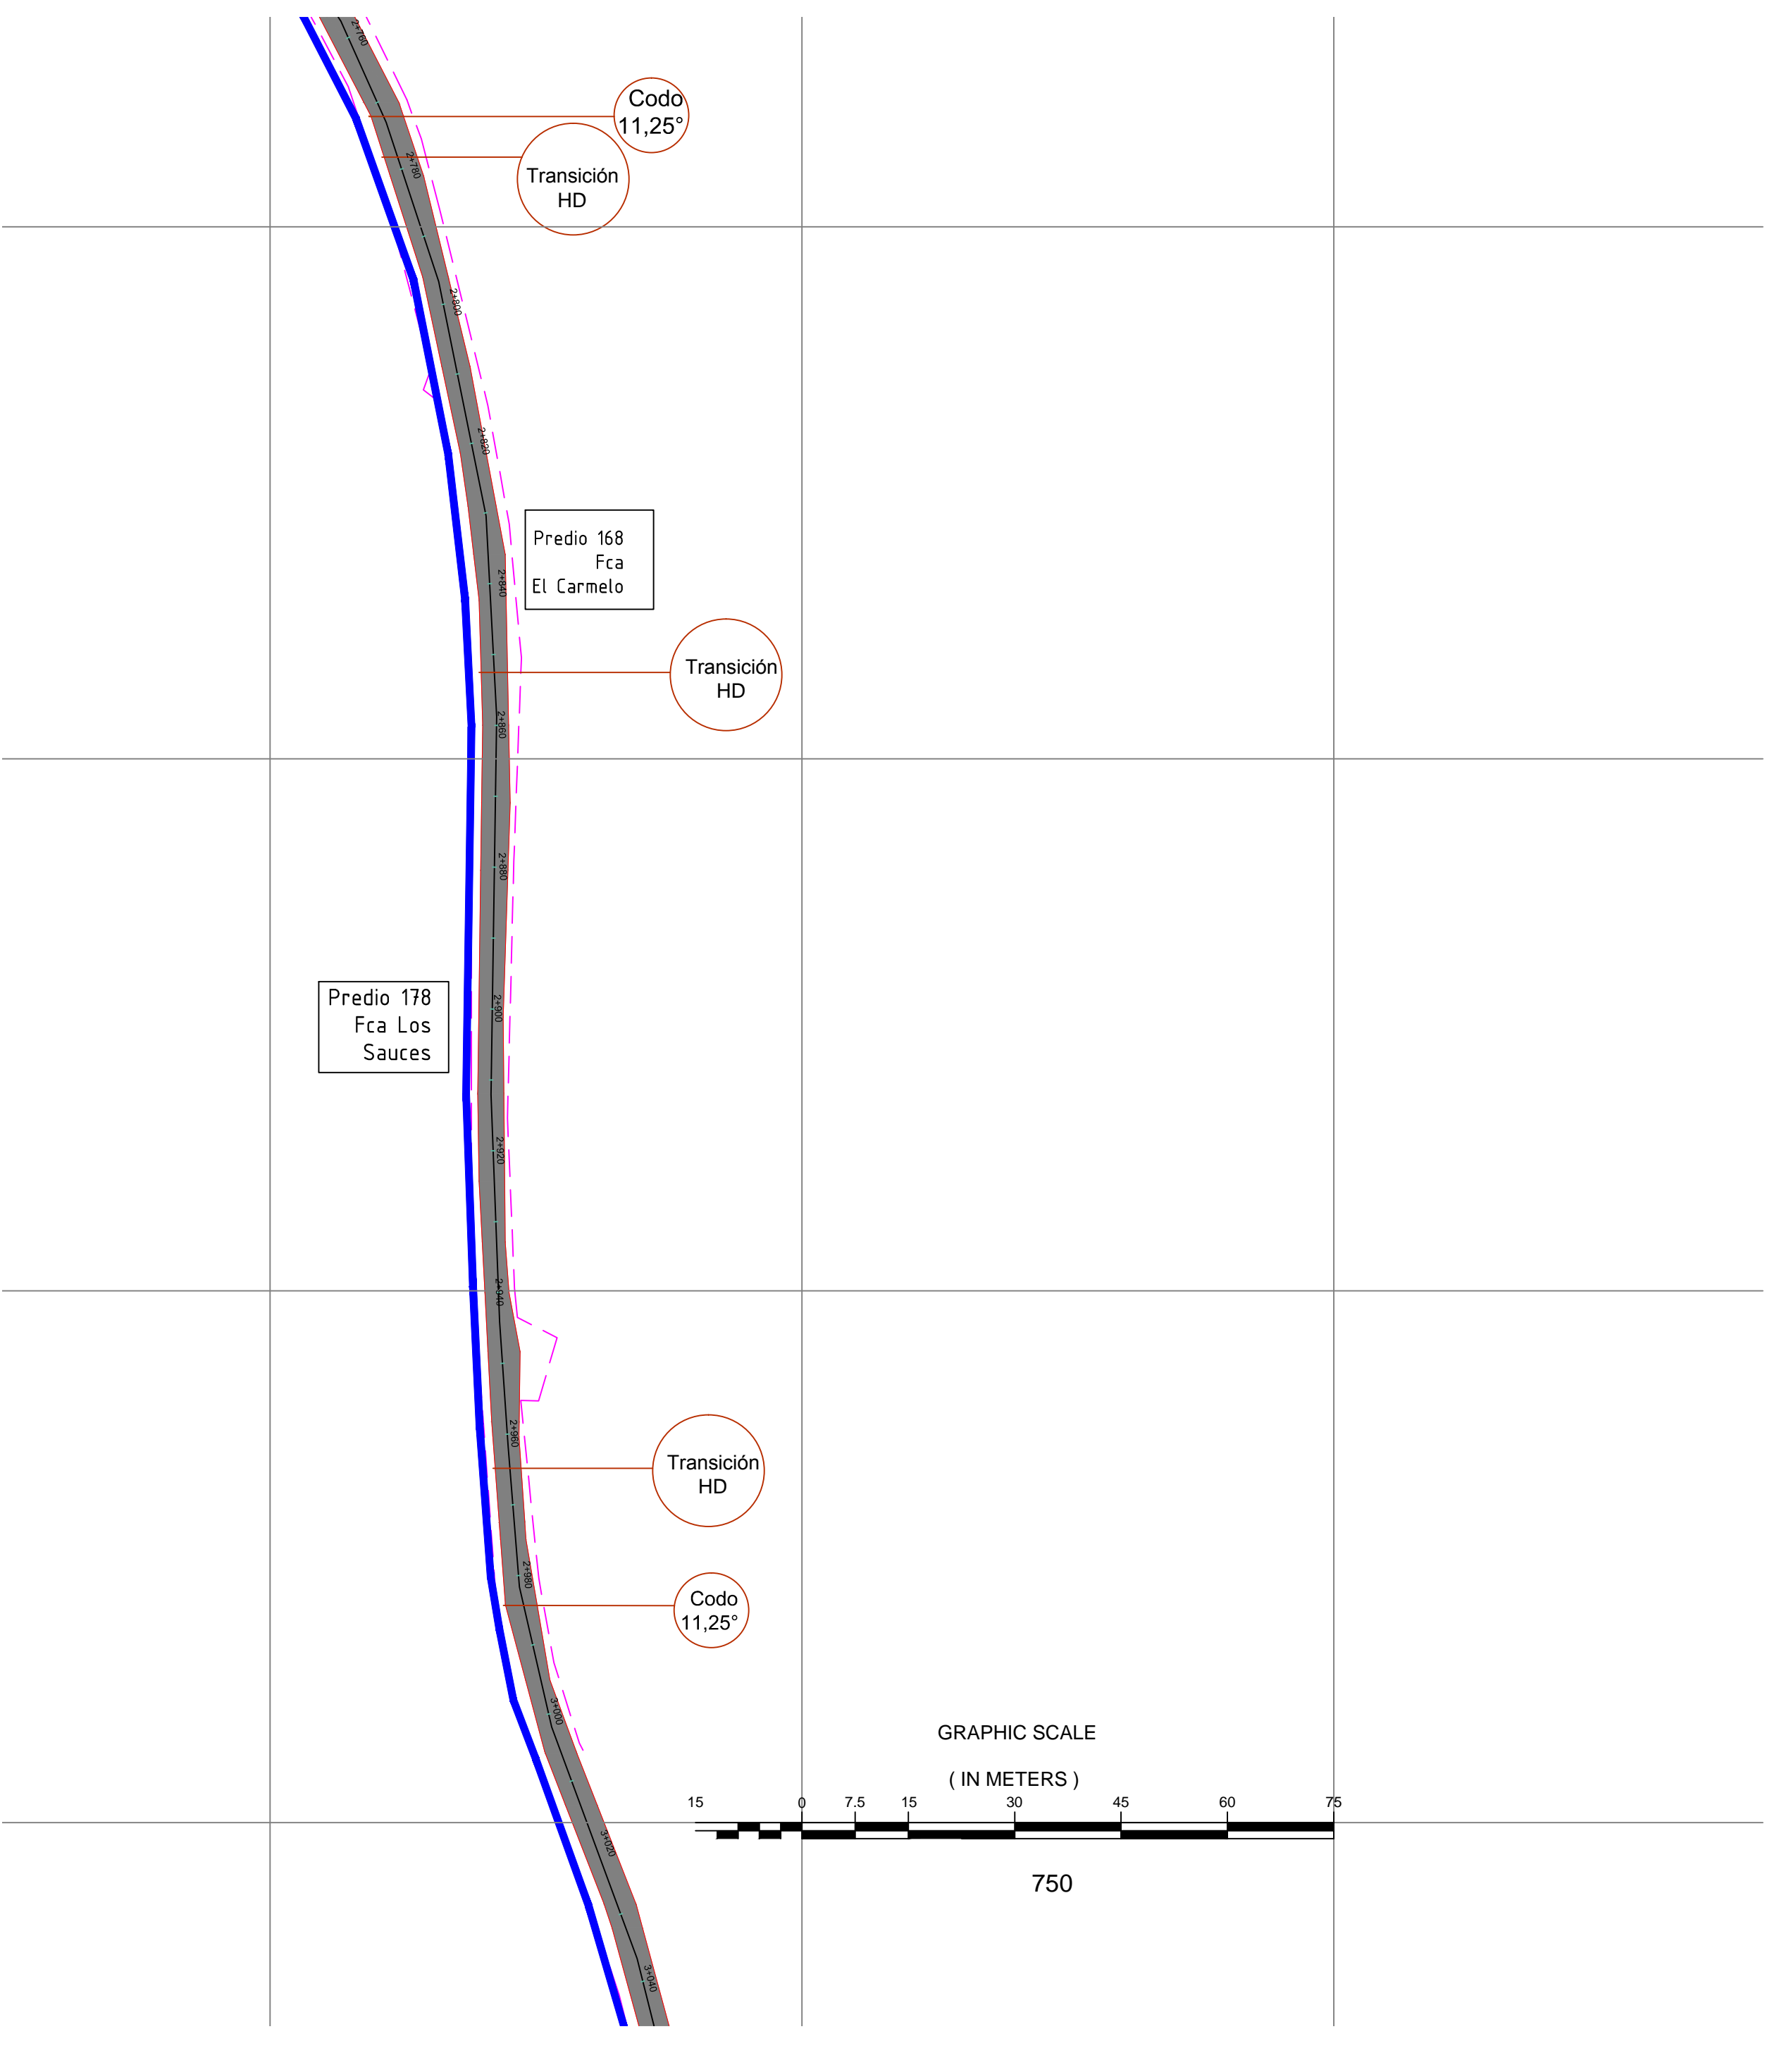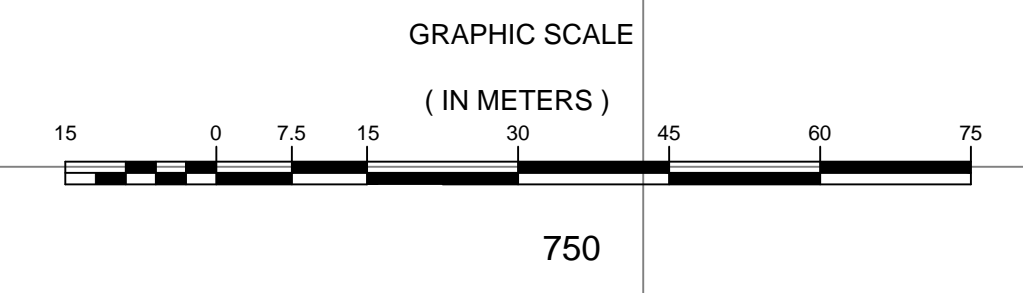

CONTRATO:  
DISEÑO DEL TRAZADO DE LA RED DE DISTRIBUCIÓN DE AGUA POTABLE PARA EL SECTOR RURAL LA CRISTALINA - HOJAS ANCHAS Y LA CABAÑA VEREDAS DEL MUNICIPIO DE CIRCASIA.

CIRCASIA - QUINDIO

CONTIENE:

PERFIL Y PLANTA, DETALLES SECTOR RURAL LA CRISTALINA - HOJAS ANCHAS Y LA CABAÑA VEREDAS DEL MUNICIPIO DE CIRCASIA

CIRCASIA - QUINDIO

DISEÑO:

JOHANA PÉREZ CARREÑO  
INGENIERA CIVIL  
Especialista en Ingeniería Hidráulica y Ambiente  
M.P. 63202146114 QND

APROBO:

NAPOLEÓN SIERRA MUÑOZ  
MP. 6320272536 QND  
INTERVENOR

LEVANTO:

VICTOR RAUL SUAREZ  
Topógrafo Universidad del Quindío  
L.P 01-12334

DIBUJO:

JESSICA ALEJANDRA RUBIO  
Desarrolladora Grafica.

ESCALAS: INDICADAS

FECHA:

MARZO DE 2013

TRAMO:

DESDE K2+440 HASTA K3+040

OBSERVACIONES:

PLANCHA No **11** DE **39**

