



ESTACION	ELEVACION
7+240	1527.06
7+250	1527.06
ESCALA H: 1:750
ESCALA V: 1:750

TUBERIA	
LONGITUD	601.4 m
DIÁMETRO	2.1/2"
MATERIAL	PVC-RDE 21

CONVENCIONES	
	LÍNEA TUBERIA PROYECTADA
	CERCO
	VIA PAVIMENTADA
	CODO 11.25°
	CODO 22.5°
	TEE
	TAPON
	CODO HD 90°

ACCESORIOS Y TUBERIAS	
TRAMO K7+240-----K7+840	
ACCESORIO	CANTIDAD
Tuberia PVC 2 1/2" rde 21	601.4
Codo gran radio 11.25° PVC 2 1/2" rde 21	1
Codo gran radio 22.5° PVC 2 1/2" rde 21	5
Codo gran radio 45° PVC 2 1/2" rde 21	2
Codo gran radio 90° PVC 2 1/2" rde 21	2
Transicion tubería PVC-HD 2 1/2" Obras de arte	5
Valvula ventosa 2 1/2"	1
Tee PVC 2 1/2" rde 21	3
Tapon PVC 2 1/2"	3

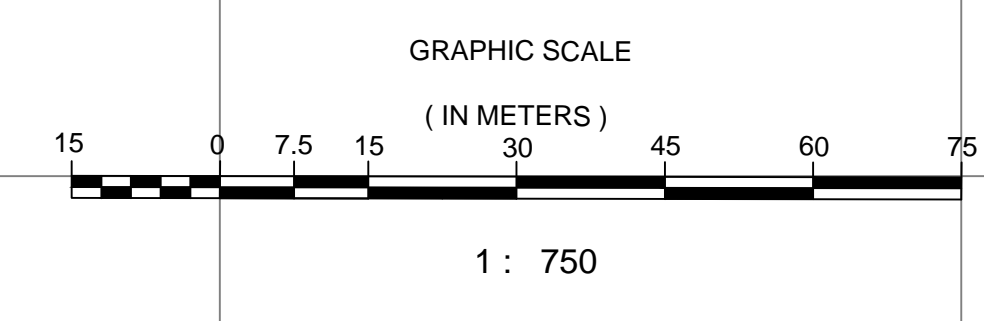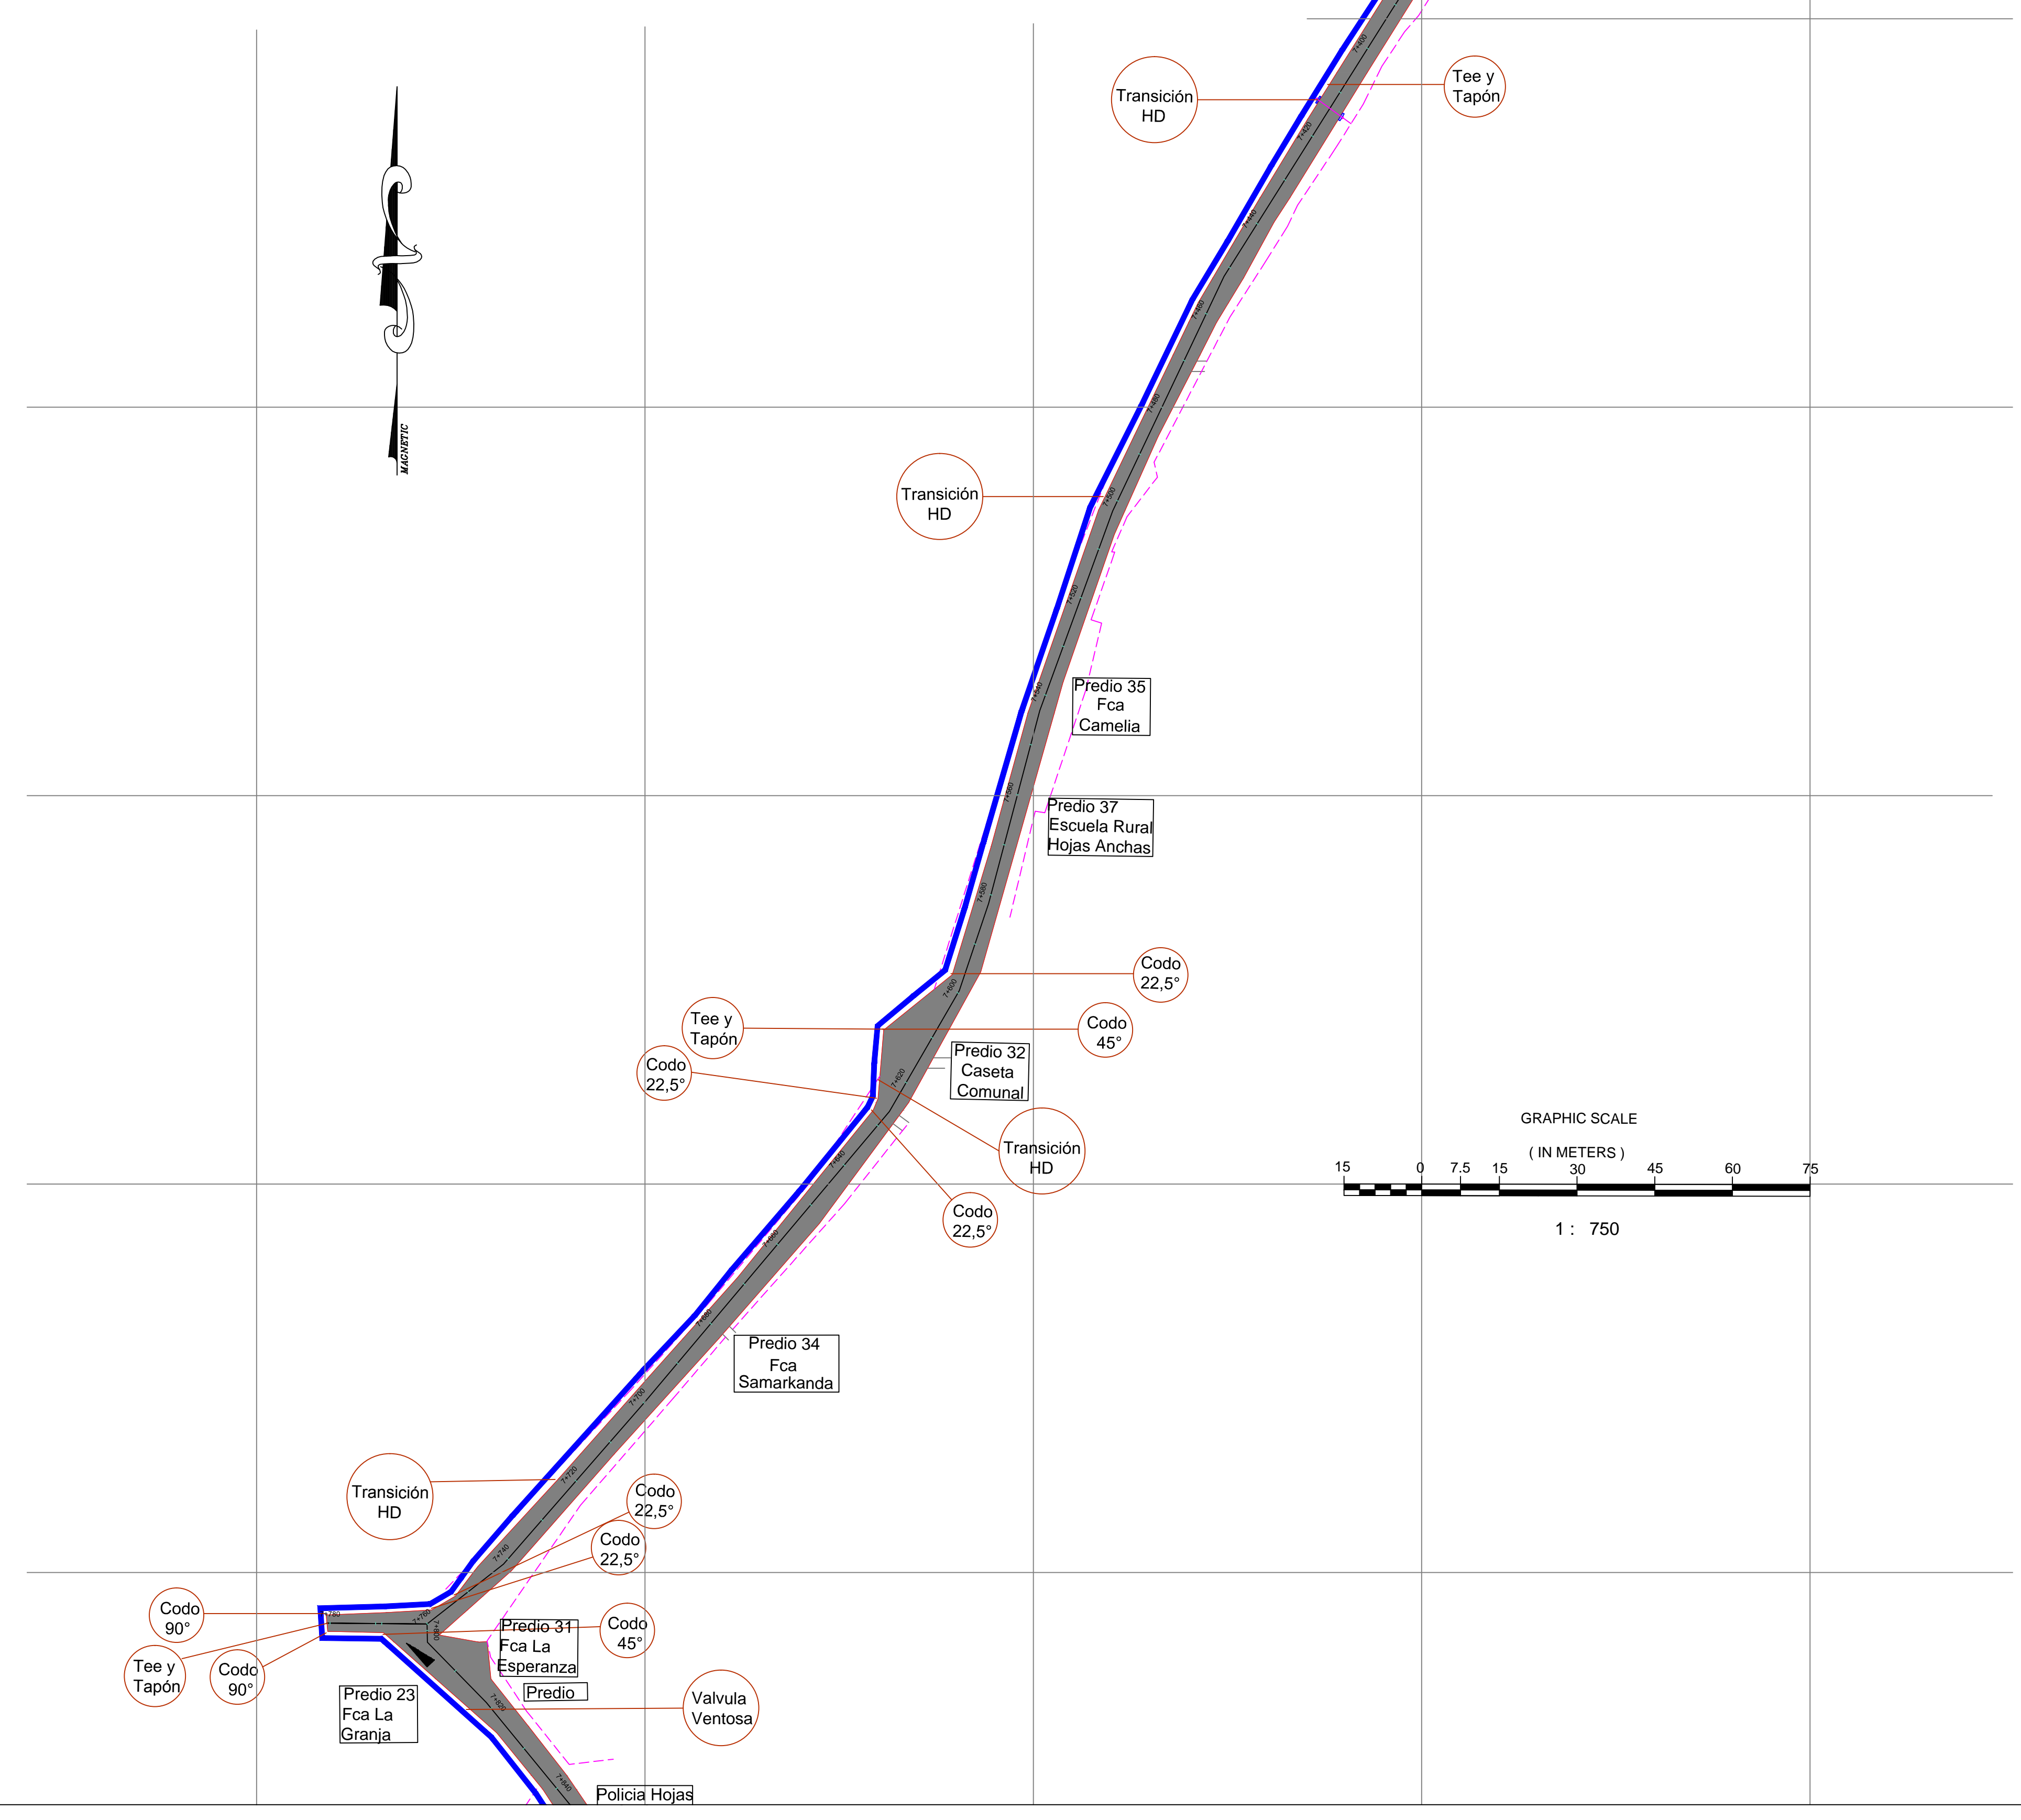

CONTRATO:
DISEÑO DEL TRAZADO DE LA RED DE DISTRIBUCIÓN DE AGUA POTABLE PARA EL SECTOR RURAL LA CRISTALINA, HOJAS ANCHAS Y LA CABAÑA VEREDAS DEL MUNICIPIO DE CIRCASIA.

CIRCASIA - QUINDIO

CONTIENE:
PERFIL Y PLANTA, DETALLES SECTOR RURAL LA CRISTALINA - HOJAS ANCHAS Y LA CABAÑA VEREDAS DEL MUNICIPIO DE CIRCASIA

CIRCASIA - QUINDIO

DISEÑO:
Johana Pérez Carreño
INGENIERA CIVIL
Especialista en Ingeniería Hidráulica y Ambiente
M.P: 63202146114 QND

APROBO
Napoleón Sierra Muñoz
MP. 6320272536 QND
INTERVENTOR

LEVANTO:
Victor Raul Suarez
Topografo Universidad del Quindío
L.P 01-12334

DIBUJO:
Jessica Alejandra Rubio
Desarrolladora Grafica.

ESCALAS: INDICADAS

FECHA:
MARZO DE 2013

TRAMO:
DESDE K7+240 HASTA K7+840

OBSERVACIONES:

PLANCHA No 19 DE 39

